




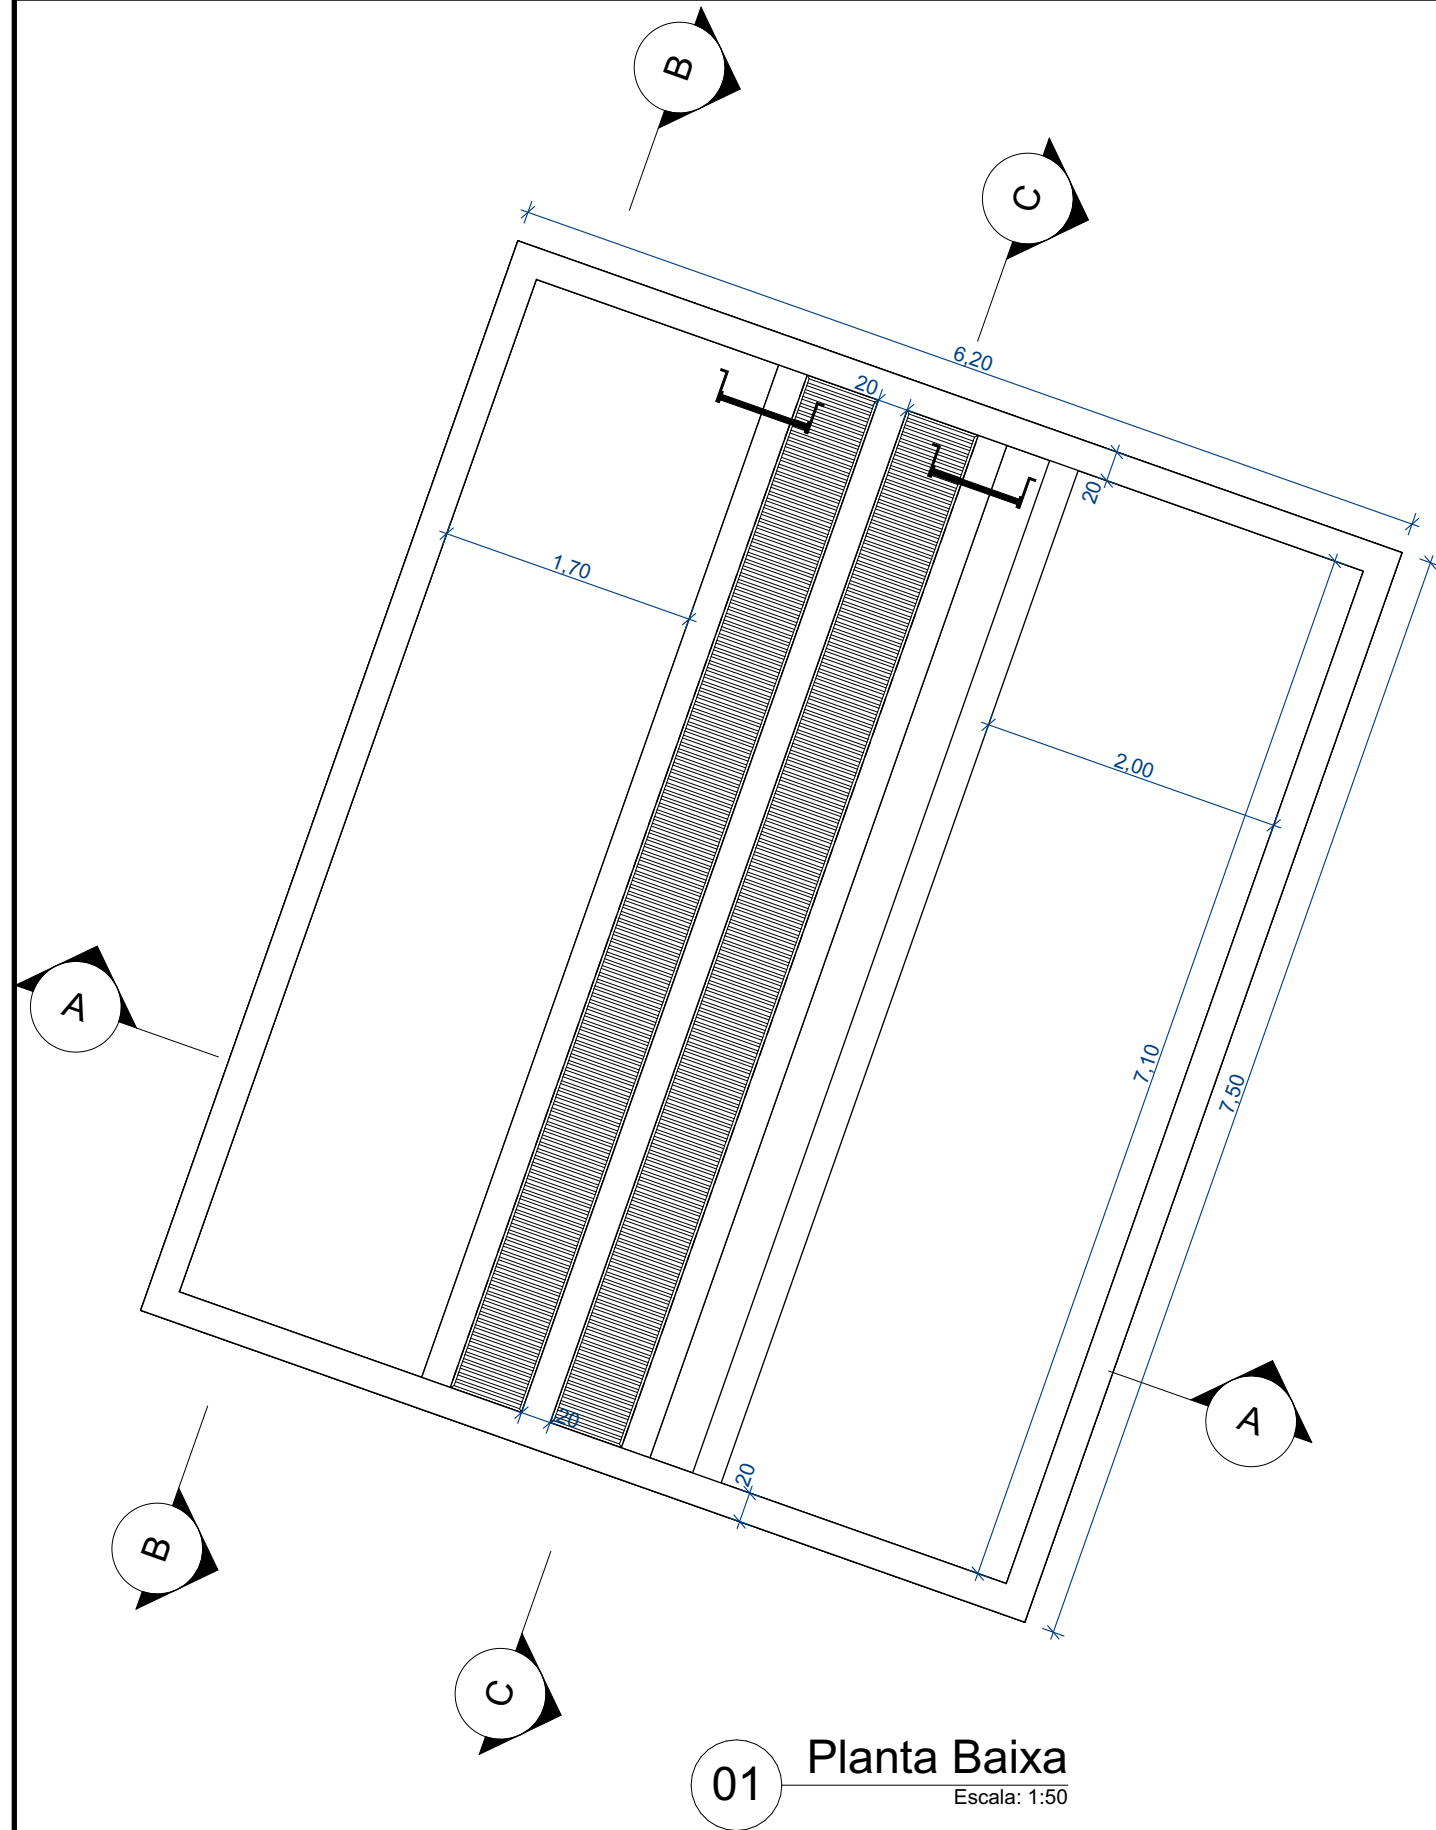

01 Planta Baixa
Escala: 1:50

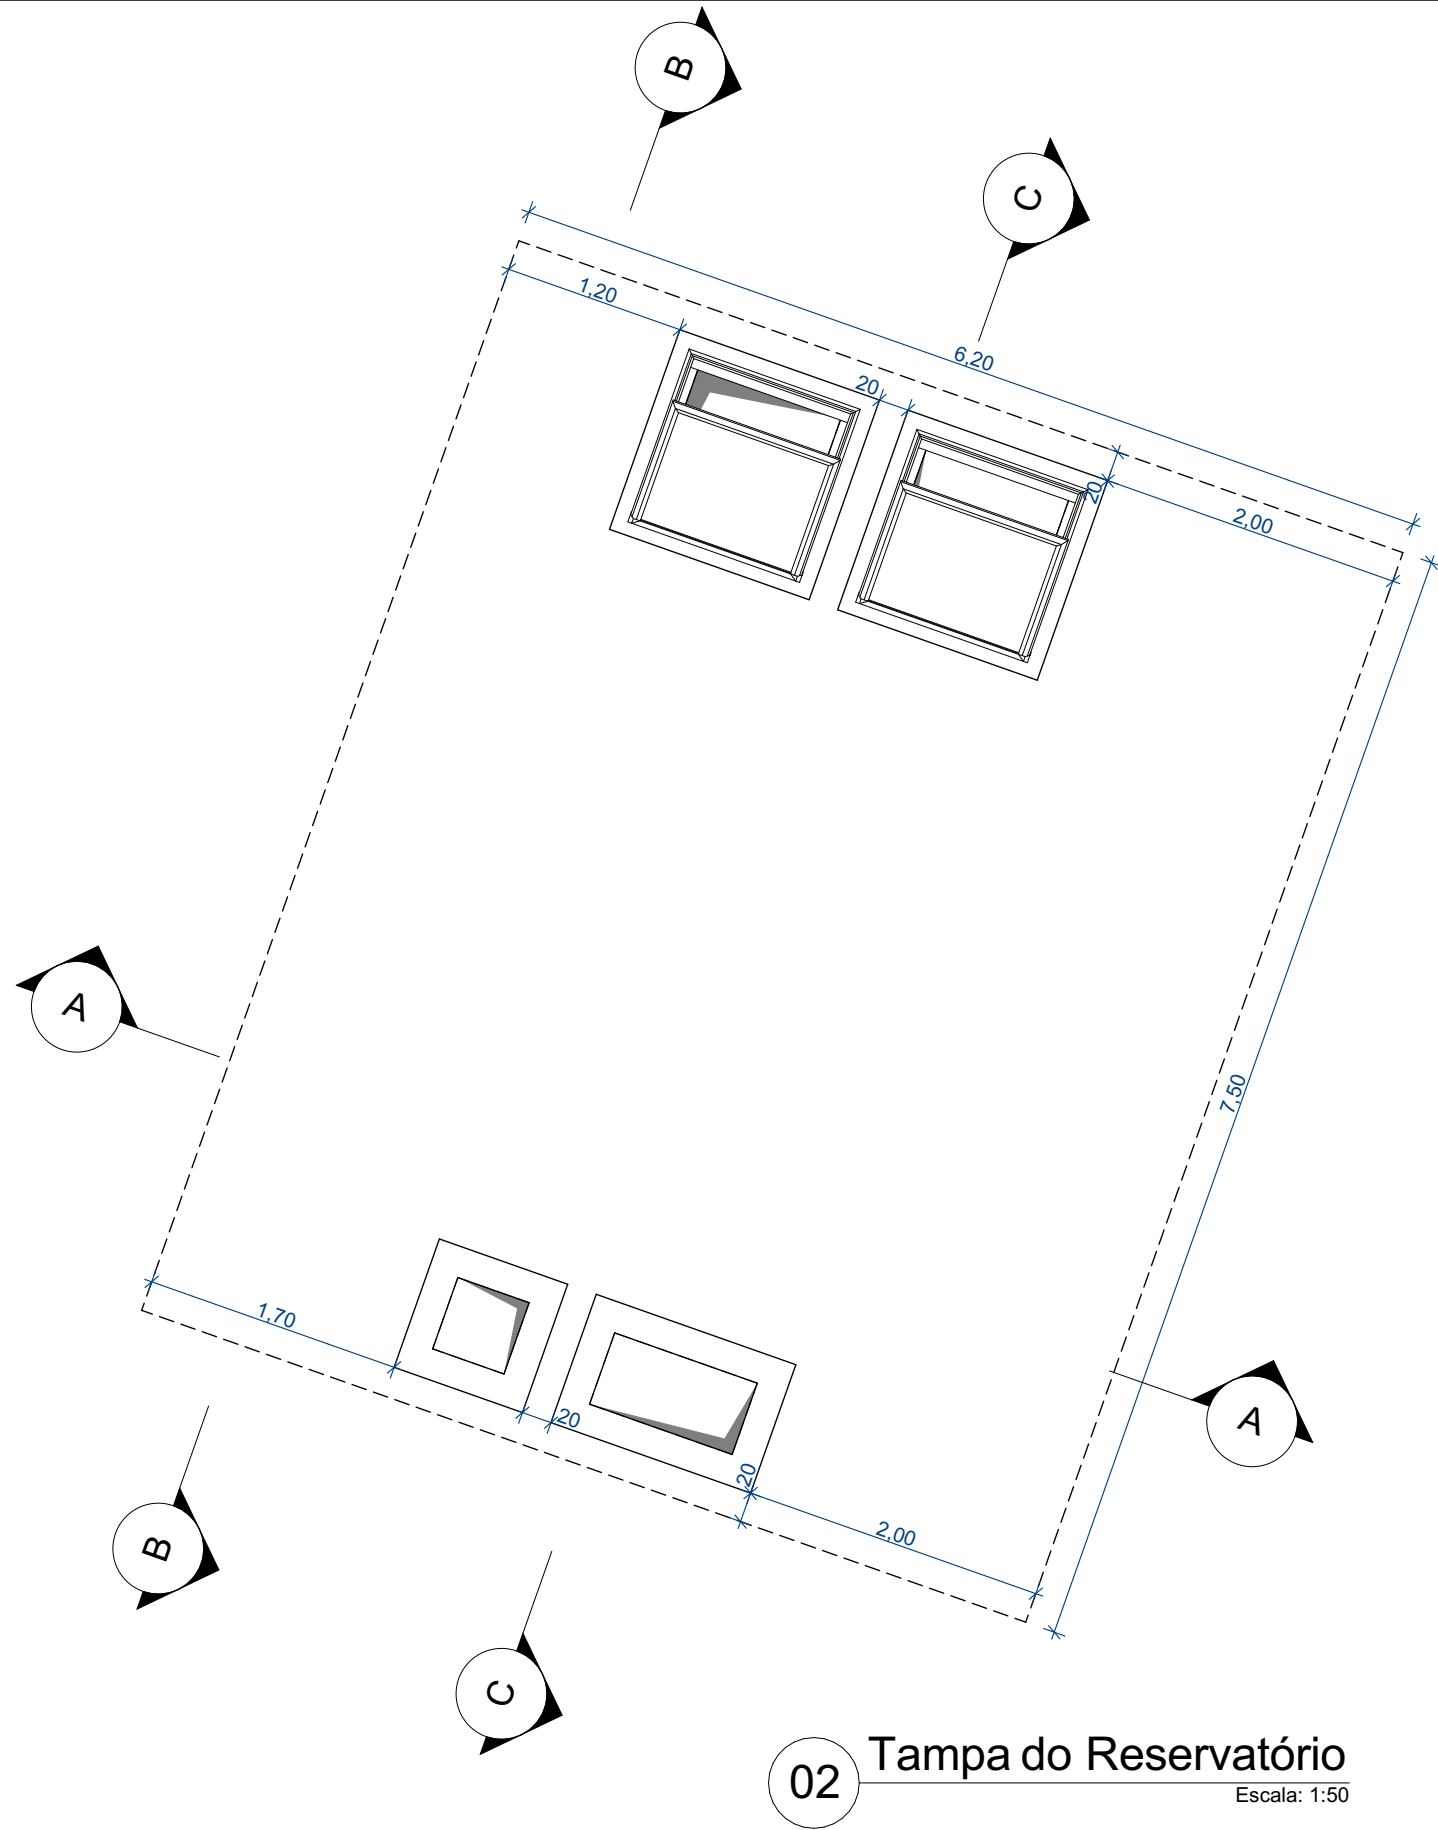


02 Tampa do Reservatório
Escala: 1:50

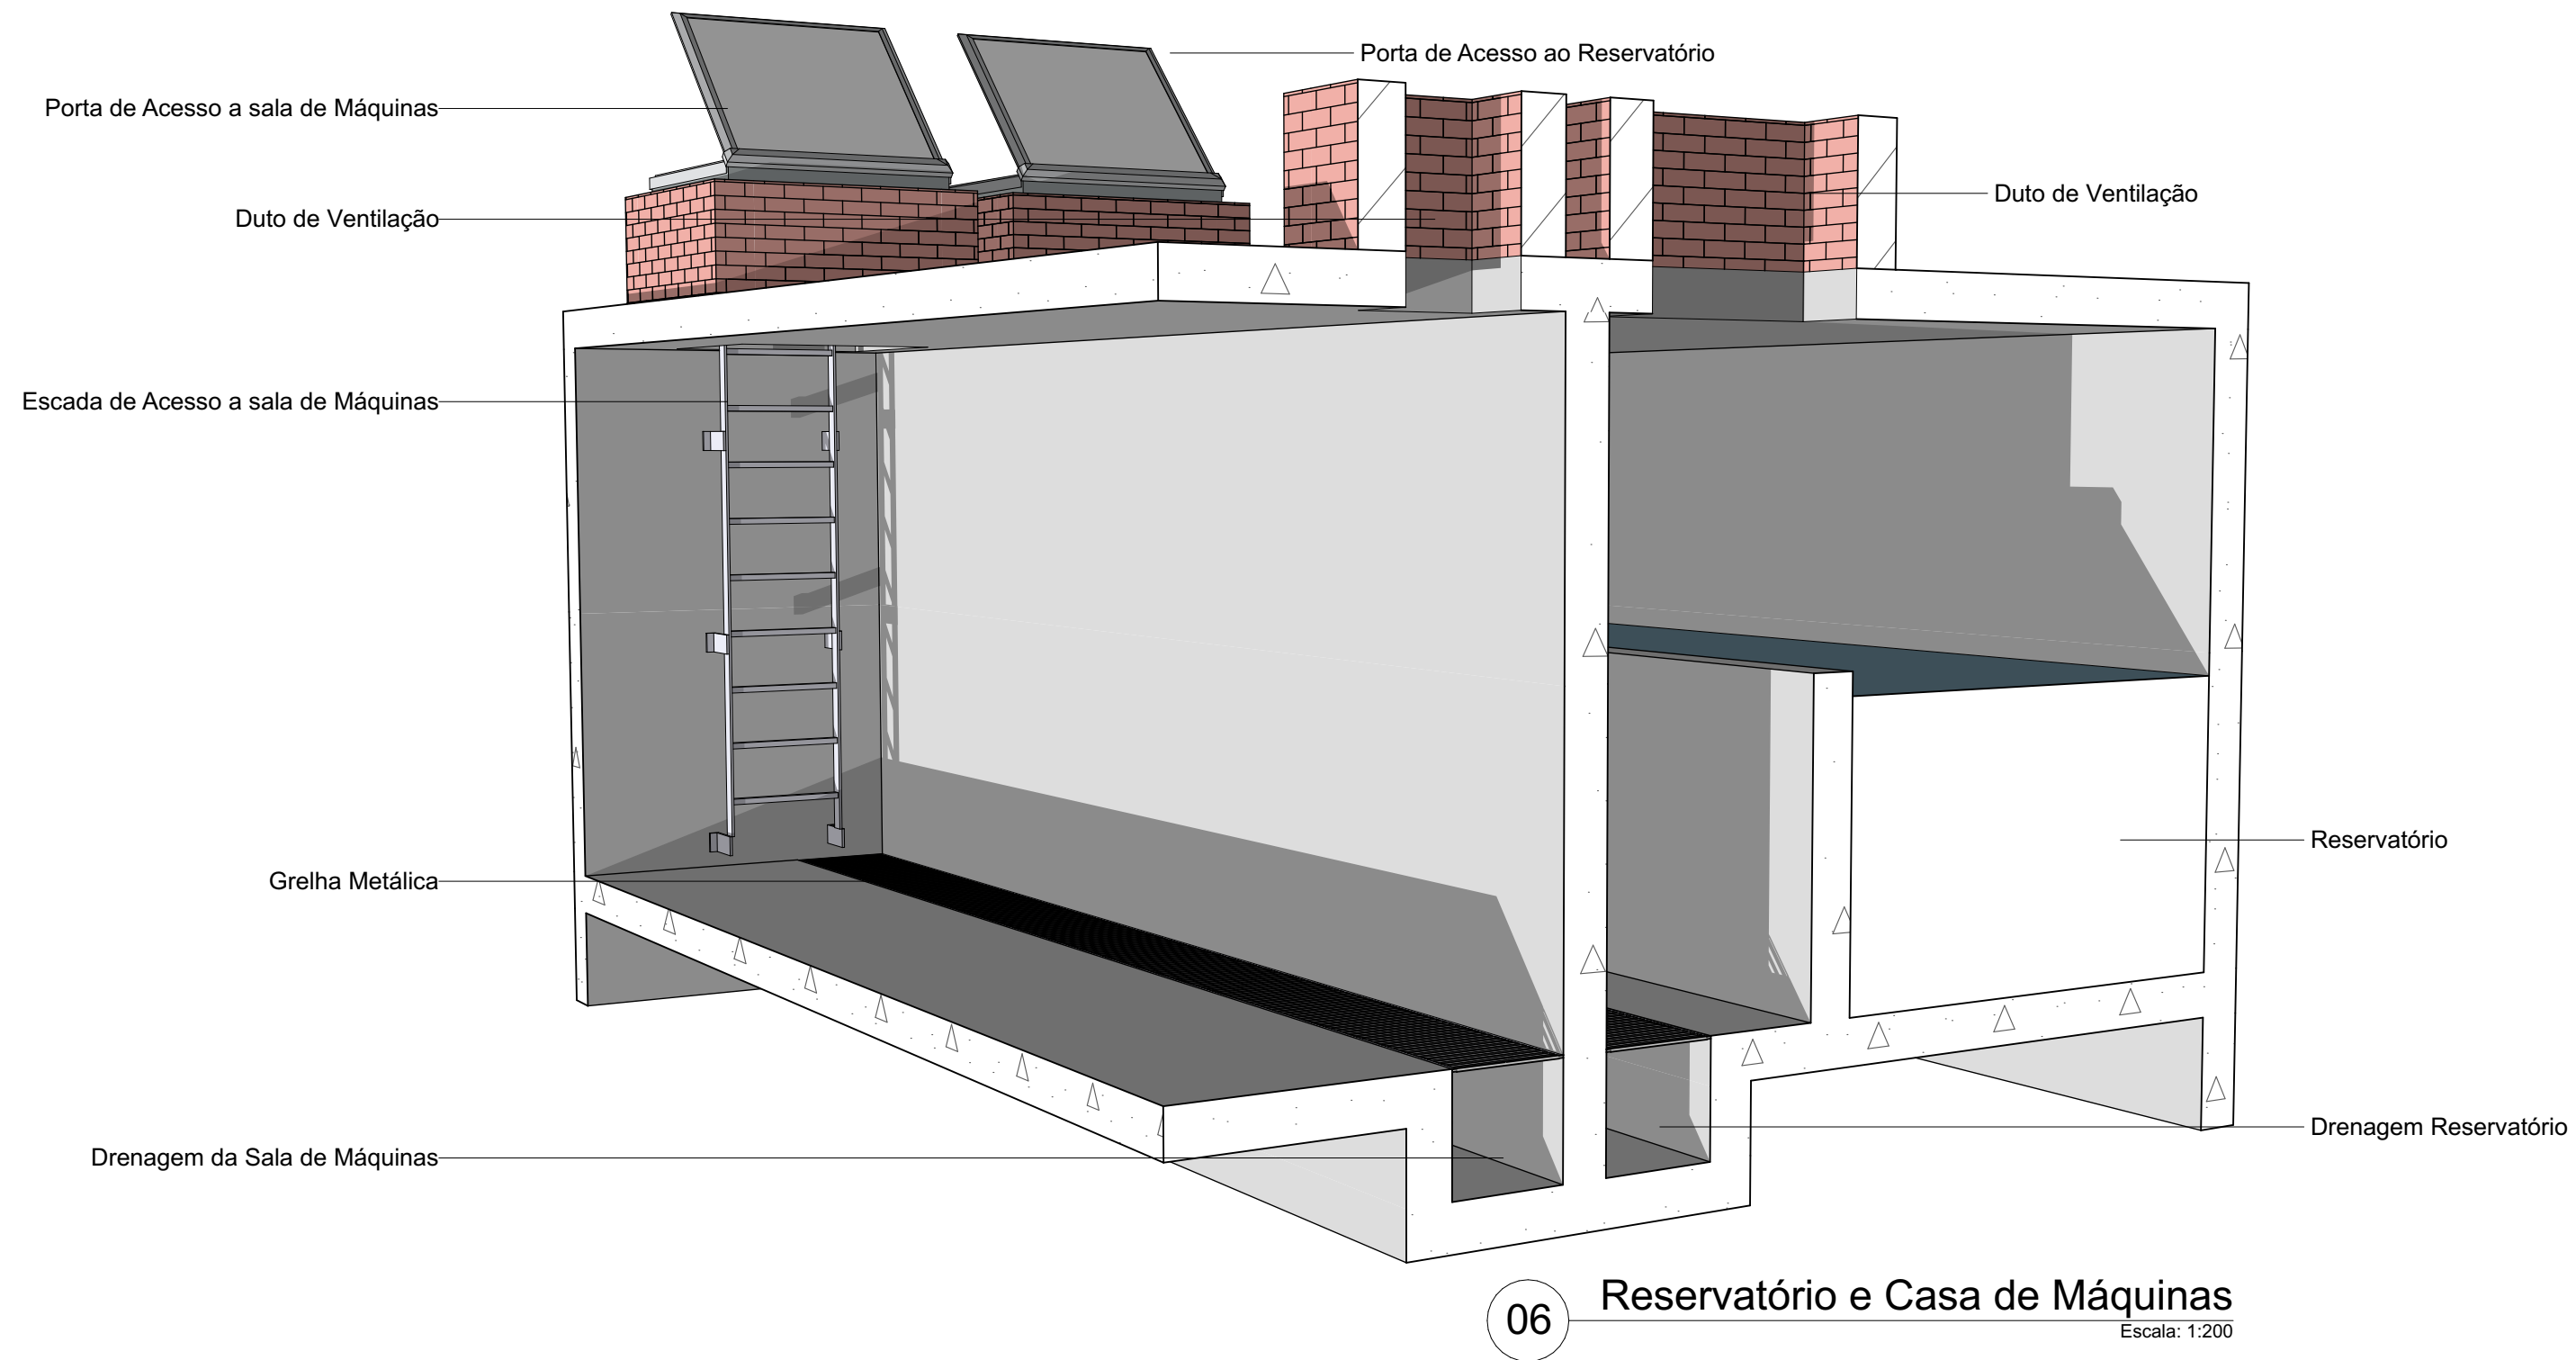


06 Reservatório e Casa de Máquinas
Escala: 1:200

QUANTITATIVO DE CONSTRUÇÃO - RESERVATÓRIO/CASA DE MÁQUINAS


Ordem	Material	Área (m²)	Comprimento (m)	Altura (m)	Unidade (un)	Volume (m³)
1	Escavação	77,90	-	3,70	-	288,23
2	Área de imp. - Face Externa	31,10	27,40	3,70	-	-
3	Área de Imp. - Face Superior	13,70	7,50	6,20	-	-
4	Área de Imp. - Face Interna Reservatório	19,60	18,20	1,40	-	-
5	Área de Imp. - Drenos	30,90	30,40	0,50	-	-
6	Escadas de Acesso	-	-	-	2,00	2,00
7	Porta de Acesso	-	-	-	2,00	2,00
8	Tampa Duto de Ventilação	-	-	-	2,00	2,00
9	Bloco de Concreto - Acesso e ventilação	18,40	17,80	0,60	-	-
10	Grelha do dreno	7,10	7,10	0,50	-	-
11	Pastilhas do Reservatório	39,68	-	-	-	-
12	Pastilhas do Nichos (drenos)	22,30	-	-	-	-
13	Piso Laminado	12,07	7,10	1,70	-	-
14	Pintura Acrílica	158,19	-	-	-	-

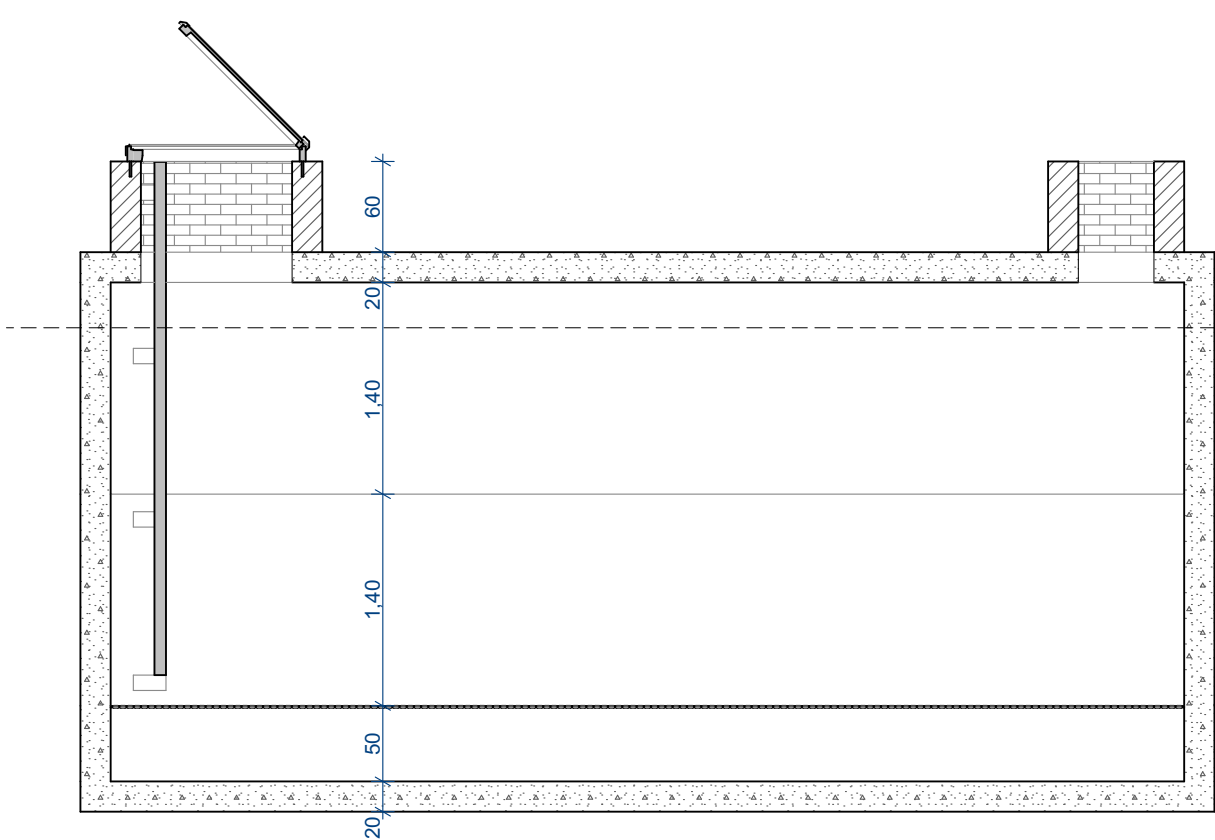


03 Corte CC
Escala: 1:50

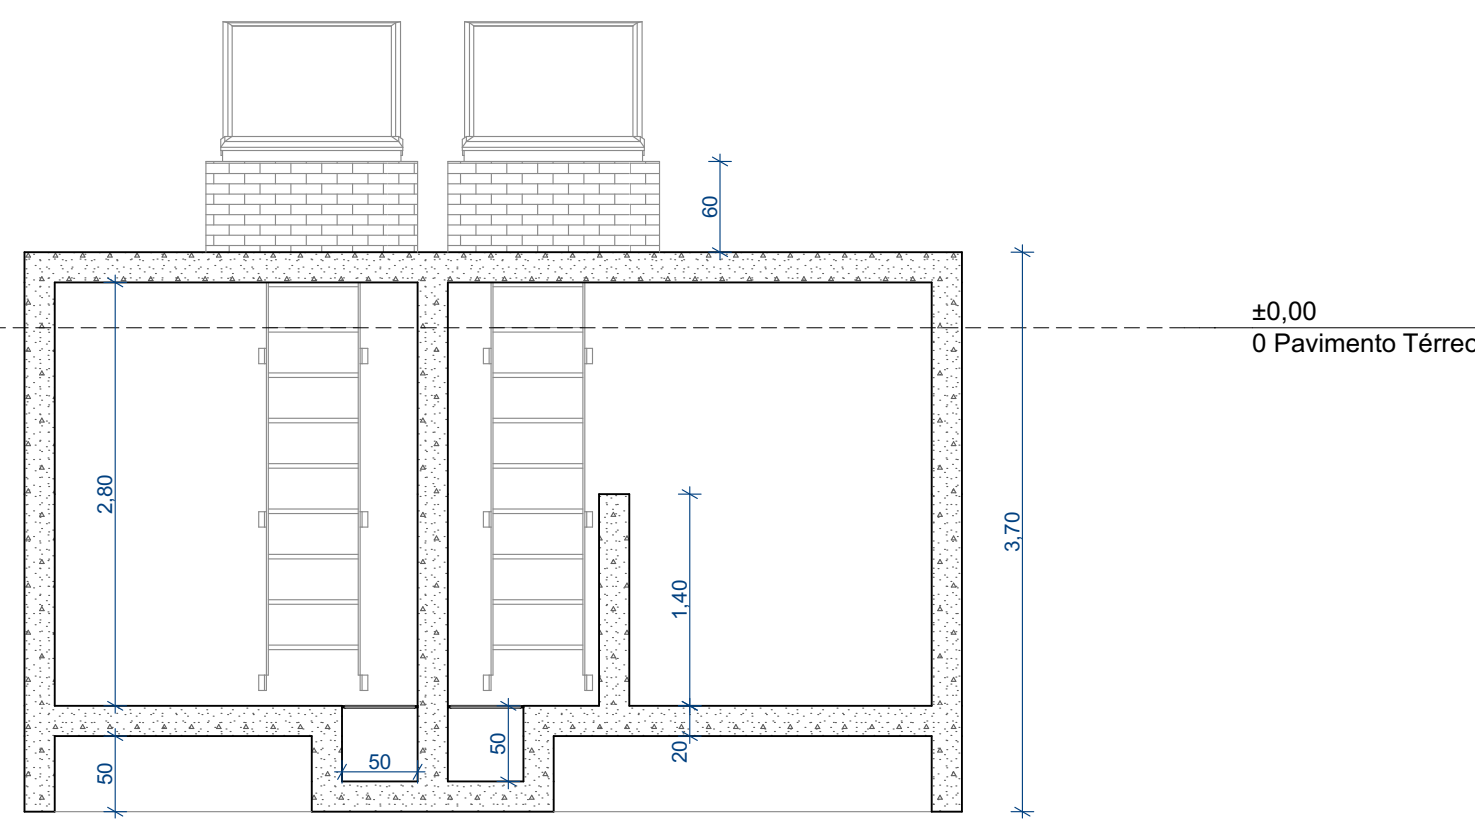

07 Corte AA
Escala: 1:50

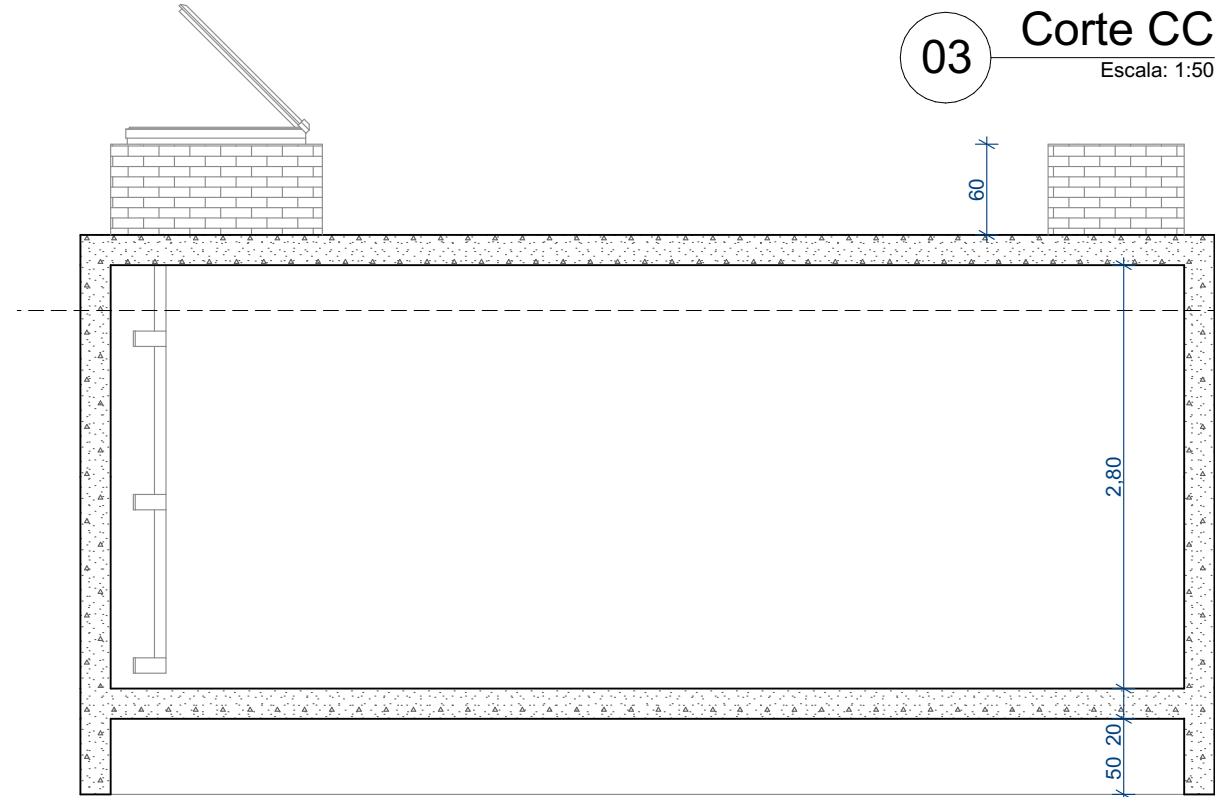

04 Corte BB
Escala: 1:50

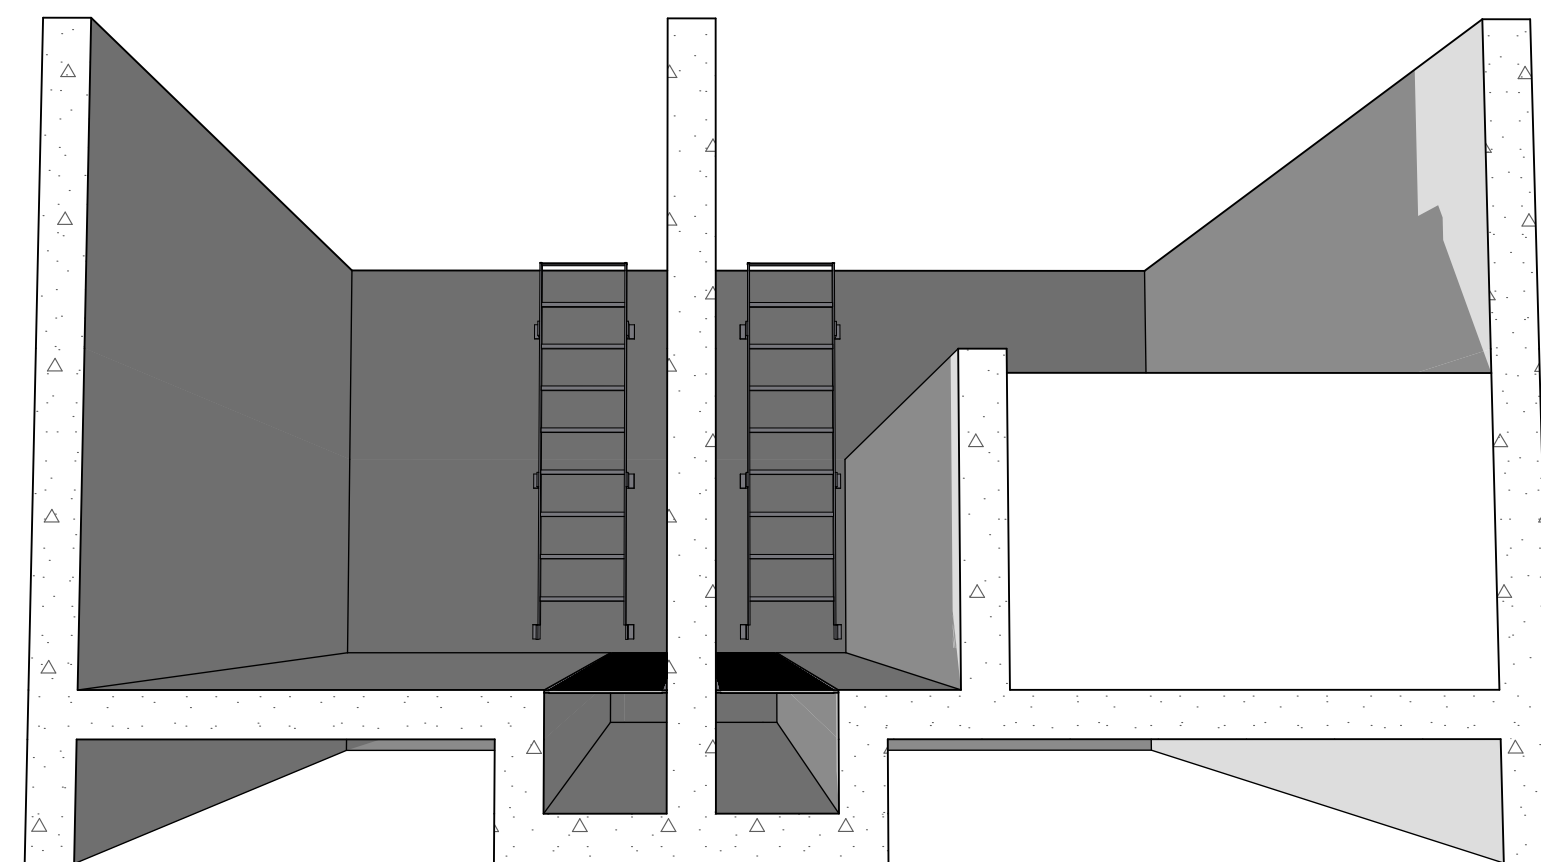

05 Reservatório e Casa de Máquinas
Escala: 1:100

NOTA
ESTE DOCUMENTO É RESULTADO DO PROCESSO INTELECTUAL DO SEU AUTOR; PORTANTO, RATIFICA-SE QUE QUALQUER ALTERAÇÃO, MODIFICAÇÃO, SUBTRAÇÃO OU ADIÇÃO DO TODO OU PARCIALMENTE DESTE PROJETO DEVE SER AUTORIZADA PELO RESPECTIVO PROFISSIONAL, CONFORME ESPECIFICADO NA LEI Nº 9610/98, SOBRE AS PENAS CABÍVEIS DE DIREITOS AUTORAIS.

OBSERVAÇÕES DO PROJETO
01. TODAS AS MEDIDAS DEVERÃO SER CONFERIDAS NO LOCAL.
02. TODAS AS DIMENSÕES ESTÃO EM METROS, SALVO QUANDO INDICADO O CONTRÁRIO.
03. AS COTAS REFEREM-SE AOS ELEMENTOS ACABADOS, SALVO QUANDO INDICADO O CONTRÁRIO.
04. TODAS AS COTAS PREVALECEM SOBRE O DESENHO.
05. INFORMAÇÕES E PROJETO SUJEITO A REVISÕES - ANTES DE QUALQUER ALTERAÇÃO, CONSULTAR O ENGENHEIRO RESPONSÁVEL.
06. NOS CASOS DE PROJETO DE ACESSO LIVRE, ESTE ESTÁ CONFORME NORMA ABNT NBR 9050/2015.
07. CORREÇÕES SERÃO REALIZADAS EM PROJETOS DAS DISCIPLINAS COMPLEMENTARES PERTINENTES.
08. PONTOS DE ELÉTRICA E HIDRÁULICA ACOMPANHAM PROJETO COMPLEMENTAR E LAYOUTS, QUANDO EXISTIREM.

PROJETO
Projeto - Praça Cívica
ENDEREÇO
Av. Brasil - Centro Praça Cívica Ceres Goiás 76300-000 Brasil

CIDADE
Ceres
ESTADO
Goiás

CLIENTE
Município de Ceres CNPJ: 01.131.713/0001-57

ENGENHEIRO
Eng. Civil: Rossini Barcelos Ricardo CREA/GO - 1014782465D
Eng. Civil: Alex Viana Ribeiro - CREA/GO 298103D

FASE PROJETO
PE | Projeto Executivo
ESCALA
1:50, 1:100, 1:200
DIMENSÃO DA FOLHA
A1

CONTEÚDO
Reservatório Subterrâneo e Casa de Máquinas

RESPONSÁVEL
Eng. Civil: Rossini Barcelos Ricardo
ARQUIVO DIGITAL
01 - Planta de Demolição.pln
DATA
07/06/2023
REVISÃO
FOLHA
09