



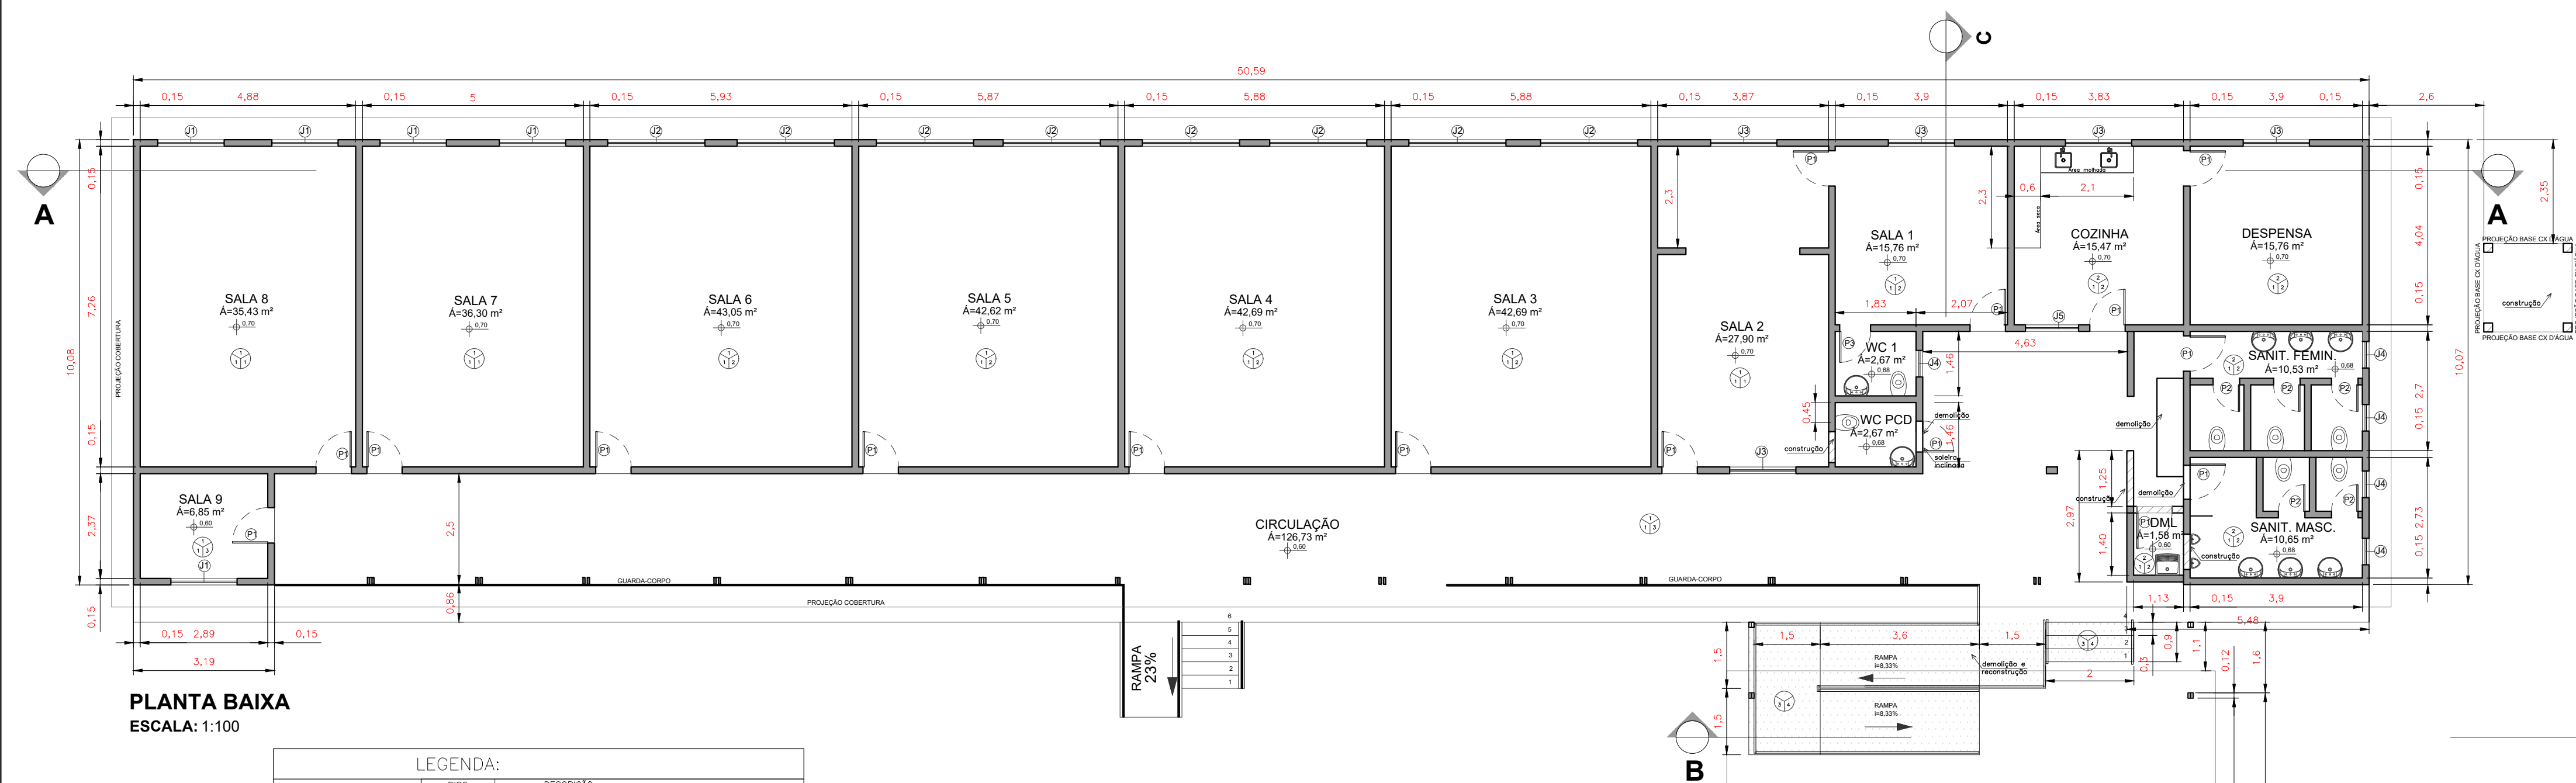


PLANTA BAIXA
ESCALA: 1:100


LEGENDA:	
PISO	DESCRIÇÃO
1	Granito
2	Braque
3	Cimento rústico
PAREDE	DESCRIÇÃO
1	Reboco polido sob pintura- DET. 01
2	Revestimento cerâmico
TETO	DESCRIÇÃO
1	Cobertura em telha cerâmica sobre engradamento de madeira e forro de PVC
2	Cobertura em telha cerâmica sobre engradamento de madeira e forro de madeira
3	Cobertura em telha cerâmica engradamento de madeira, sem forro
4	Cobertura em telha ondulada engradamento metálico, sem forro

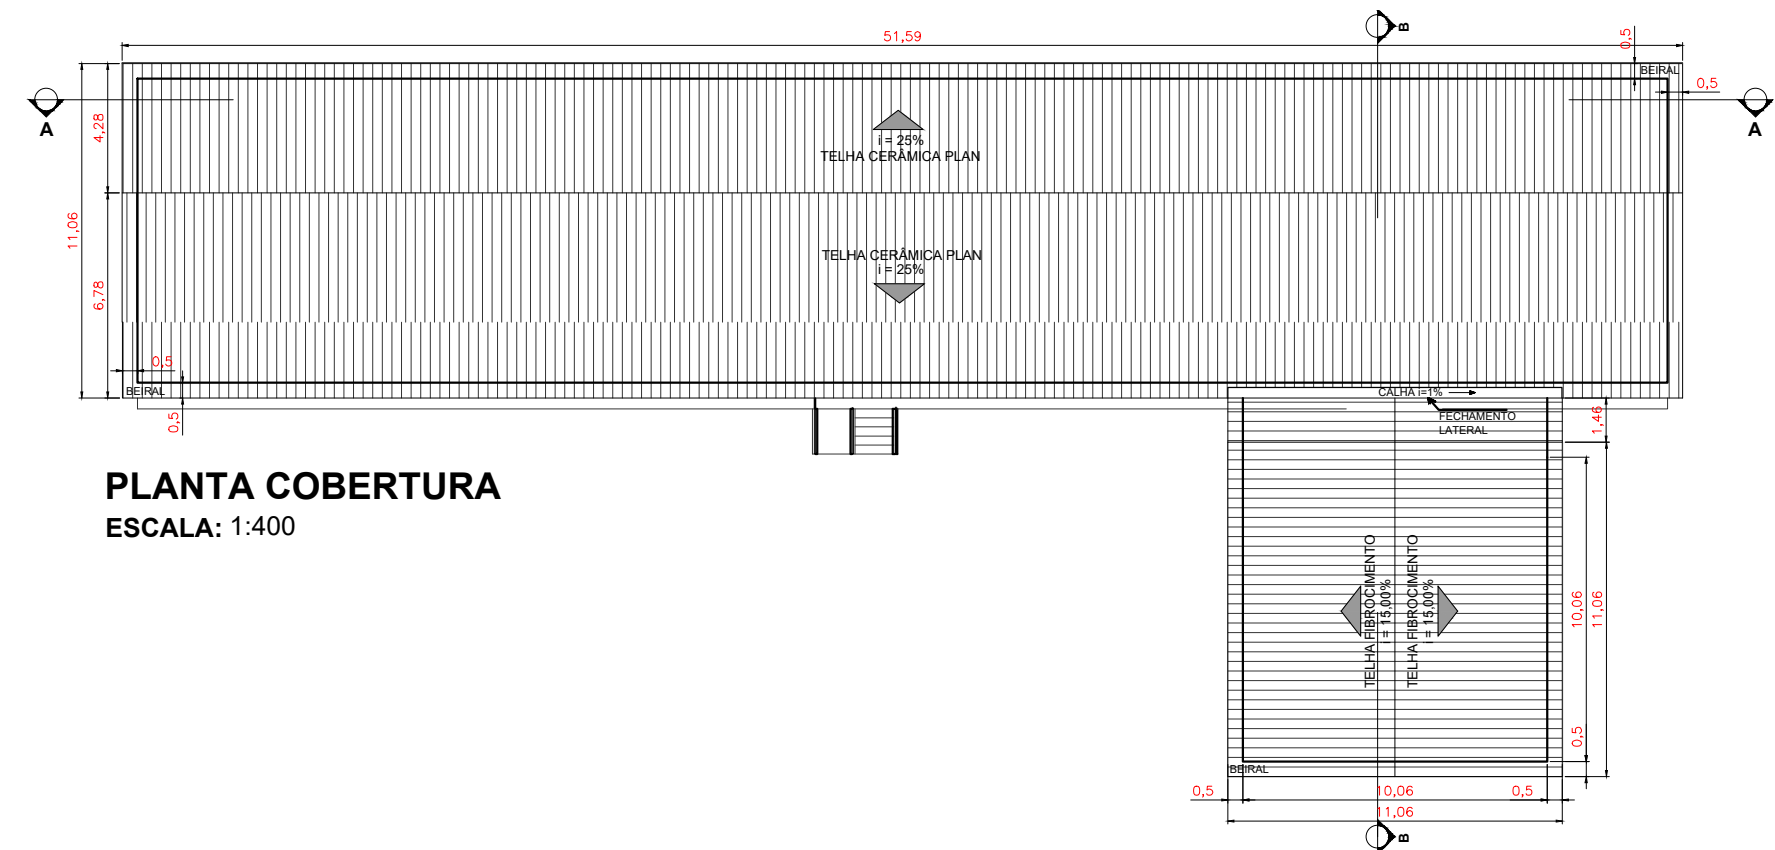


PLANTA COBERTURA
ESCALA: 1:400

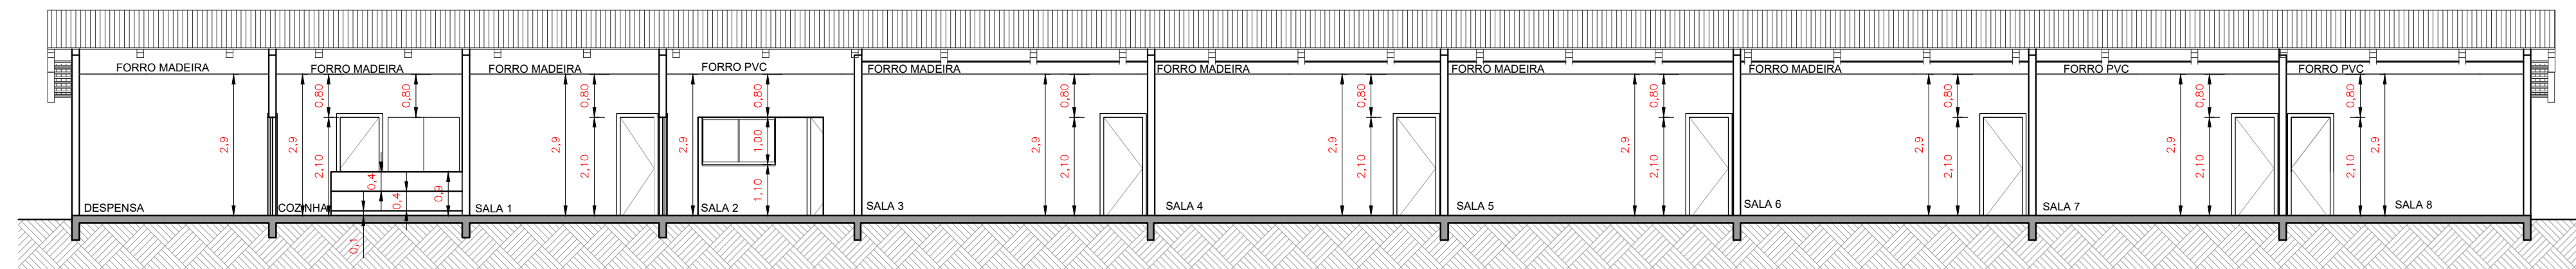

CORTE AA
ESCALA: 1:100

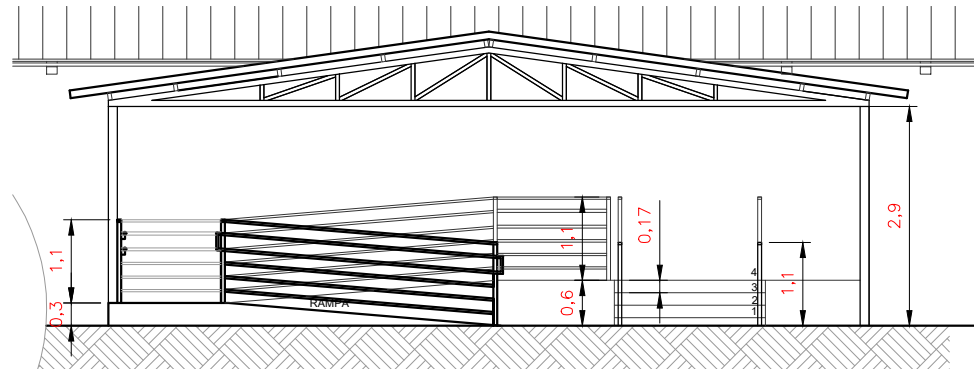


CORTE BB
ESCALA: 1:100

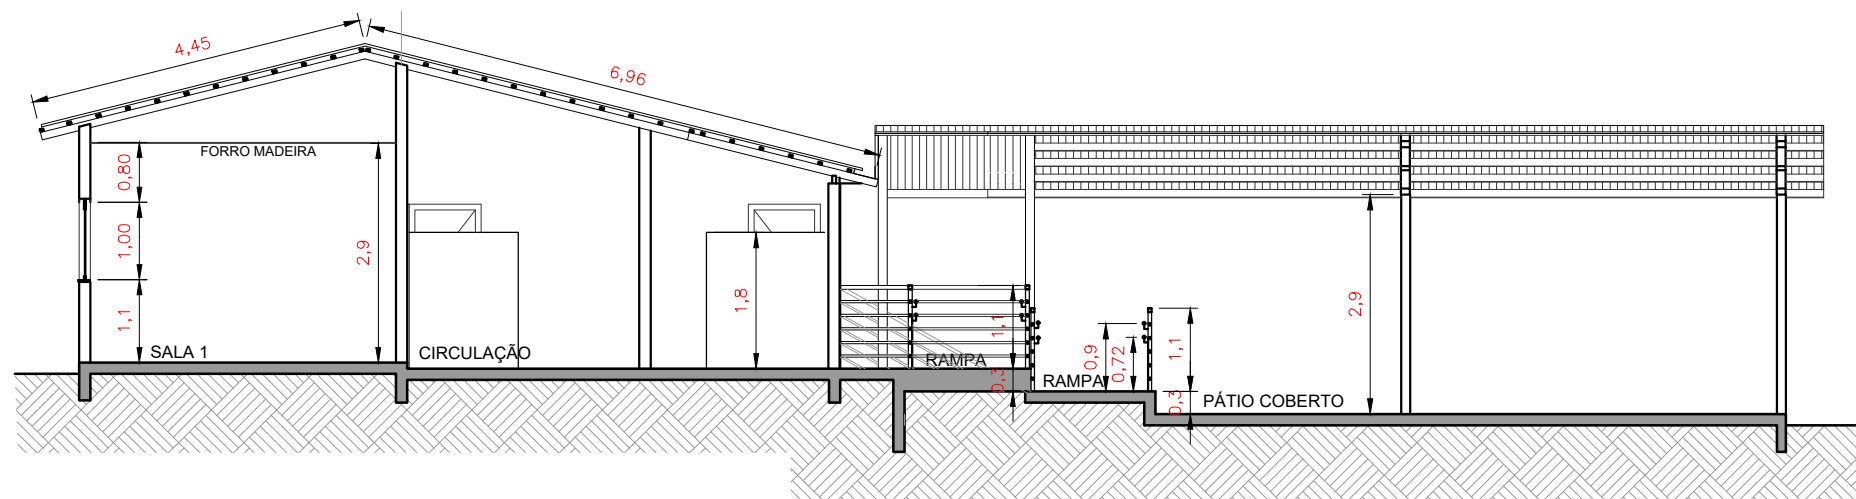

CORTE CC
ESCALA: 1:100



FACHADA FRONTAL
ESCALA: 1:100

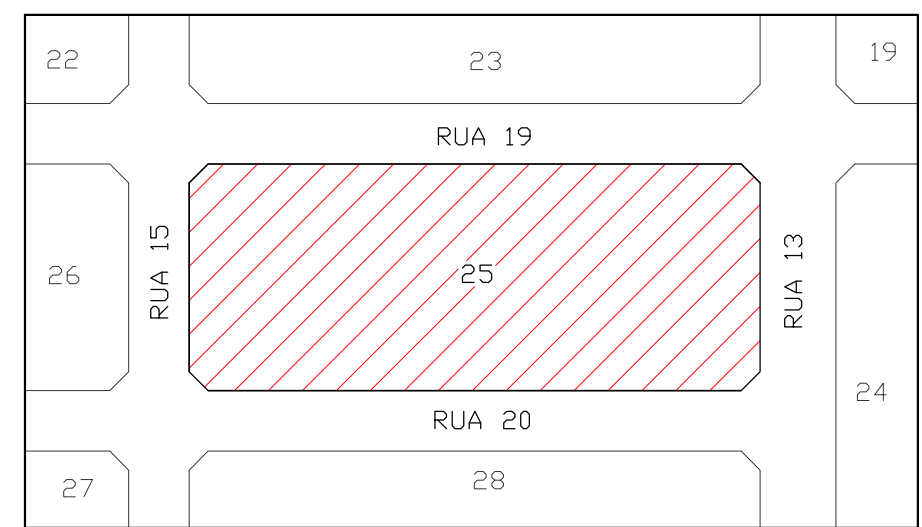


PLANTA DE SITUAÇÃO
ESCALA: 1:1.000

QUADRO GERAL DE ÁREAS INTERNAS			
NOME	NÍVEL	ÁREA	PERÍMETRO
CIRCULAÇÃO	TÉRREO	126,73 m²	104,76
COZINHA	TÉRREO	15,47 m²	15,74
DESPENSA	TÉRREO	15,76 m²	15,88
PÁTIO COBERTO	TÉRREO	101,17 m²	40,72
SALA 1	TÉRREO	15,76 m²	15,88
SALA 2	TÉRREO	27,80 m²	24,84
SALA 3	TÉRREO	42,89 m²	26,28
SALA 4	TÉRREO	42,89 m²	26,28
SALA 5	TÉRREO	42,89 m²	26,28
SALA 6	TÉRREO	42,89 m²	26,28
SALA 7	TÉRREO	36,30 m²	24,52
SALA 8	TÉRREO	36,30 m²	24,52
SALA 9	TÉRREO	36,30 m²	24,52
SAN. F.	TÉRREO	10,53 m²	13,20
SAN. M.	TÉRREO	10,65 m²	13,26
WC 1	TÉRREO	2,67 m²	6,58
WC PCD	TÉRREO	2,67 m²	6,58
DML	TÉRREO	1,58 m²	5,06

QUANTITATIVO DE JANELAS					
CÓD	QT	COMPRIMENTO	ALTURA	DESCRIÇÃO	ALTURA PEITORIL
J1	5	1,50	1,00	Abrir / Correr	1,10
J2	8	2,20	1,10	Abrir / Correr	1,00
J3	5	1,50	1,10	Abrir / Correr	1,10
J4	4	0,60	0,40	Máximo-ar	1,70
J5	1	1,20	1,20	Máximo-ar	0,90

QUANTITATIVO DE PORTAS E GRADIS				
CÓD	QT	COMPRIMENTO	ALTURA	DESCRIÇÃO
P1	13	0,80	2,10	Porta de abrir de aço, chapa e perfil metálicos
P2	5	0,60	2,10	Porta de abrir de madeira, semicoma com forras de madeira
P3	1	0,70	2,10	Porta de abrir de madeira, semicoma com forras de madeira

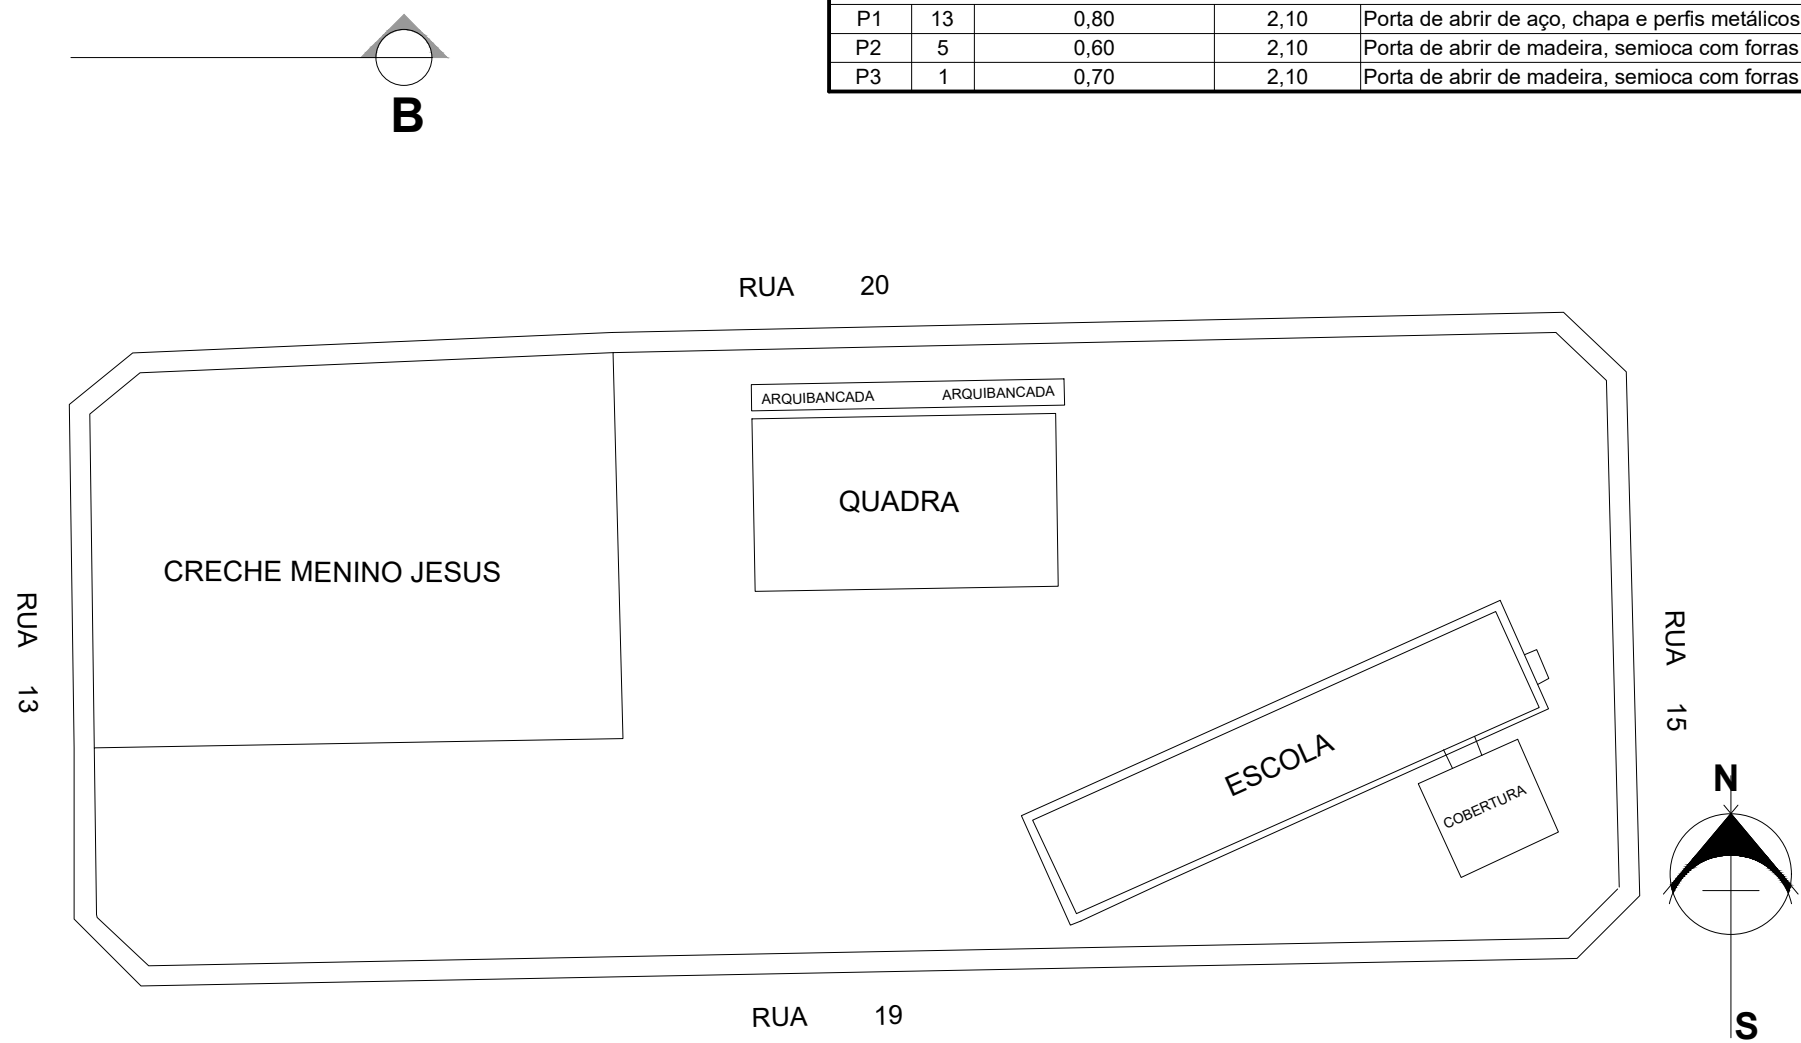

PLANTA DE LOCAÇÃO
ESCALA: 1:2.500

SECRETARIA MUNICIPAL
DE OBRAS



OBRA: PROJETO DE LEVANTAMENTO E REFORMA DA ESCOLA
MUNICIPAL ALEIXO TORRES CAMARGO

ENDEREÇO: RUA 19, QUADRA 25, S/Nº, ZONA LESTE, CRISTALINA-GO

PROPRIETÁRIO: MUNICÍPIO DE CRISTALINA
PREFEITO LUIS OTAVIO BIAZOTO MASSA
CNPJ: 01.138.122/0001-01

AUTOR DO PROJETO: KÁTIA GONZATTI
ENGENHEIRA CIVIL
CREA: 13.055/D-GO

PROPRIETÁRIO: MUNICÍPIO DE CRISTALINA
PREFEITO LUIS OTAVIO BIAZOTO MASSA
CNPJ: 01.138.122/0001-01

PROJETO: KÁTIA GONZATTI
ENGENHEIRA CIVIL
CREA: 13.055/D-GO

APROVAÇÕES:

ARQUITETÔNICO

CONSTRUÇÃO INSTITUCIONAL

ÁREAS:
BLOCO 1: 509,44M²
PÁTIO COBERTO: 101,20M²
AMP. P. COBERTO: 16,10M²
ÁREA TOTAL: 626,74M²

PRANCHA ÚNICA

ESCALA: DATA: DESENHO:
INDICADA SET./2026

FOLHA:

01/01



PESPECTIVA 01



PESPECTIVA 02



PESPECTIVA 03