




1 PLANTA BAIXA
ESCALA: 1/100

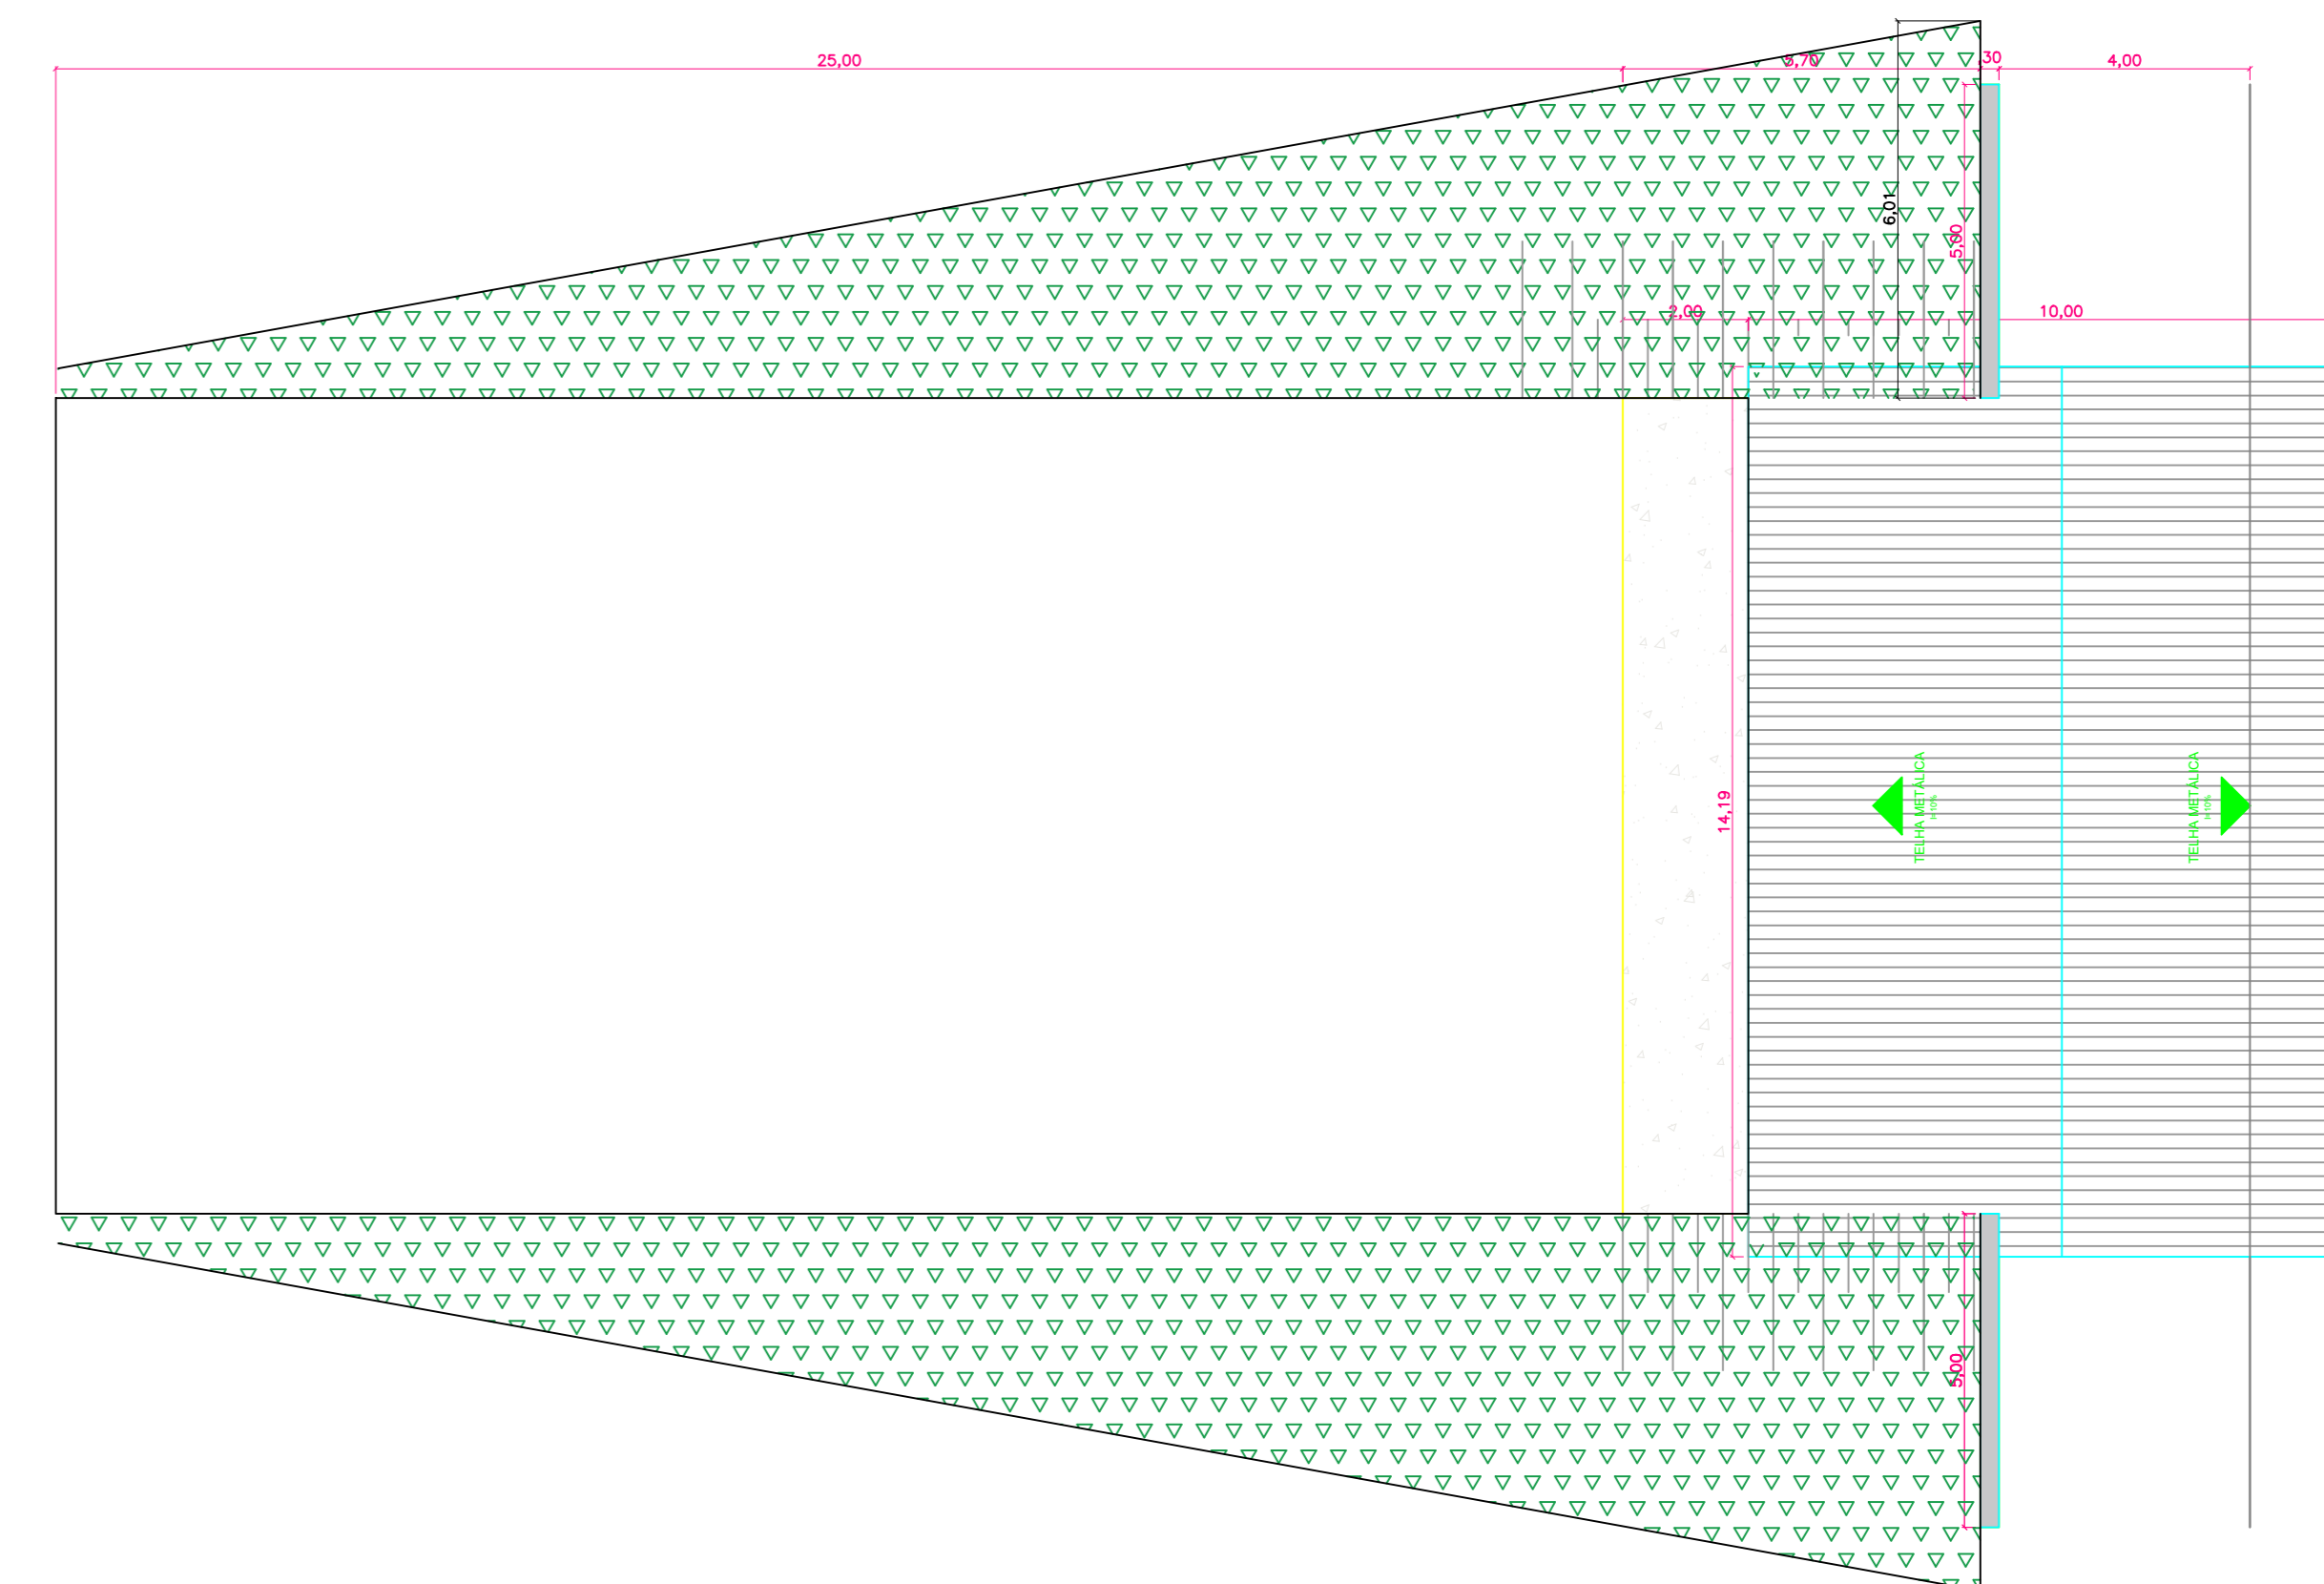

2 PLANTA DE COBERTURA
ESCALA: 1/75

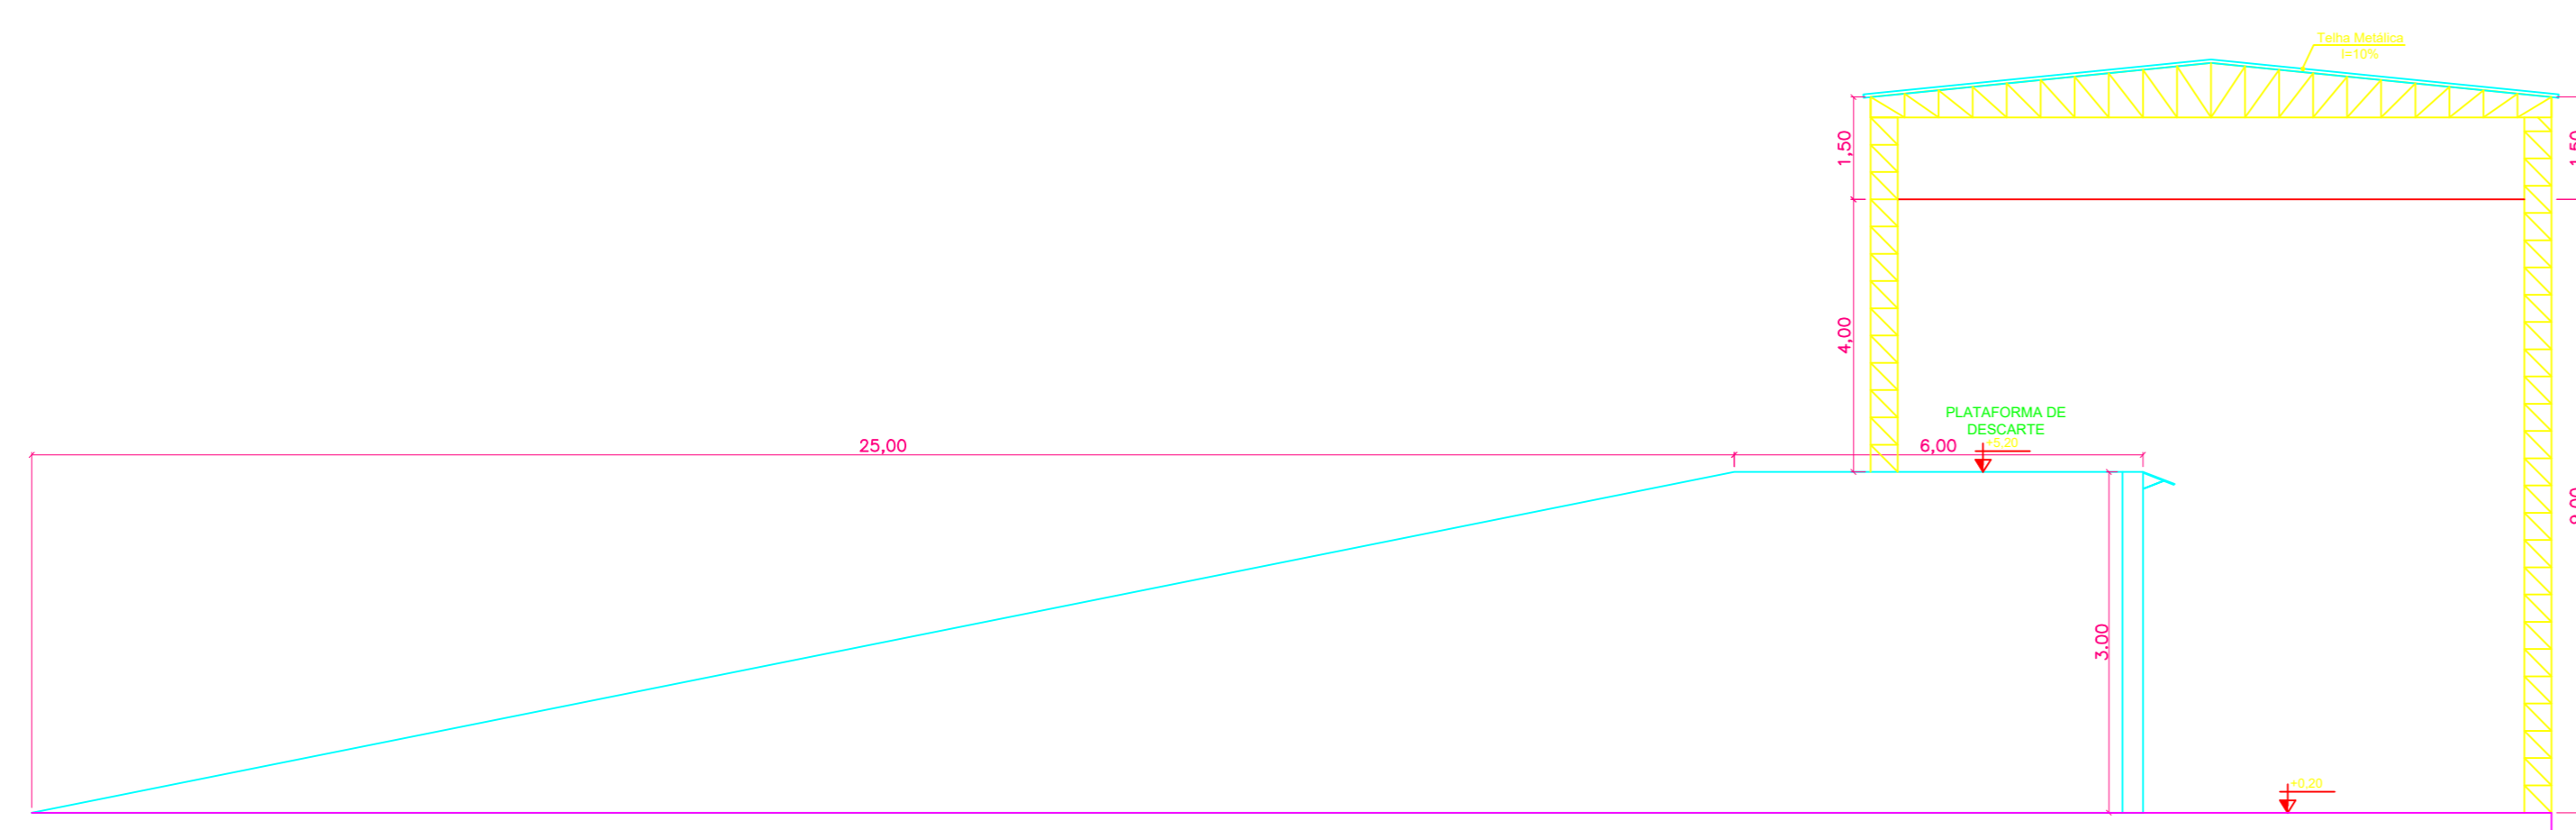

3 FACHADA FRONTAL
ESCALA: 1/100

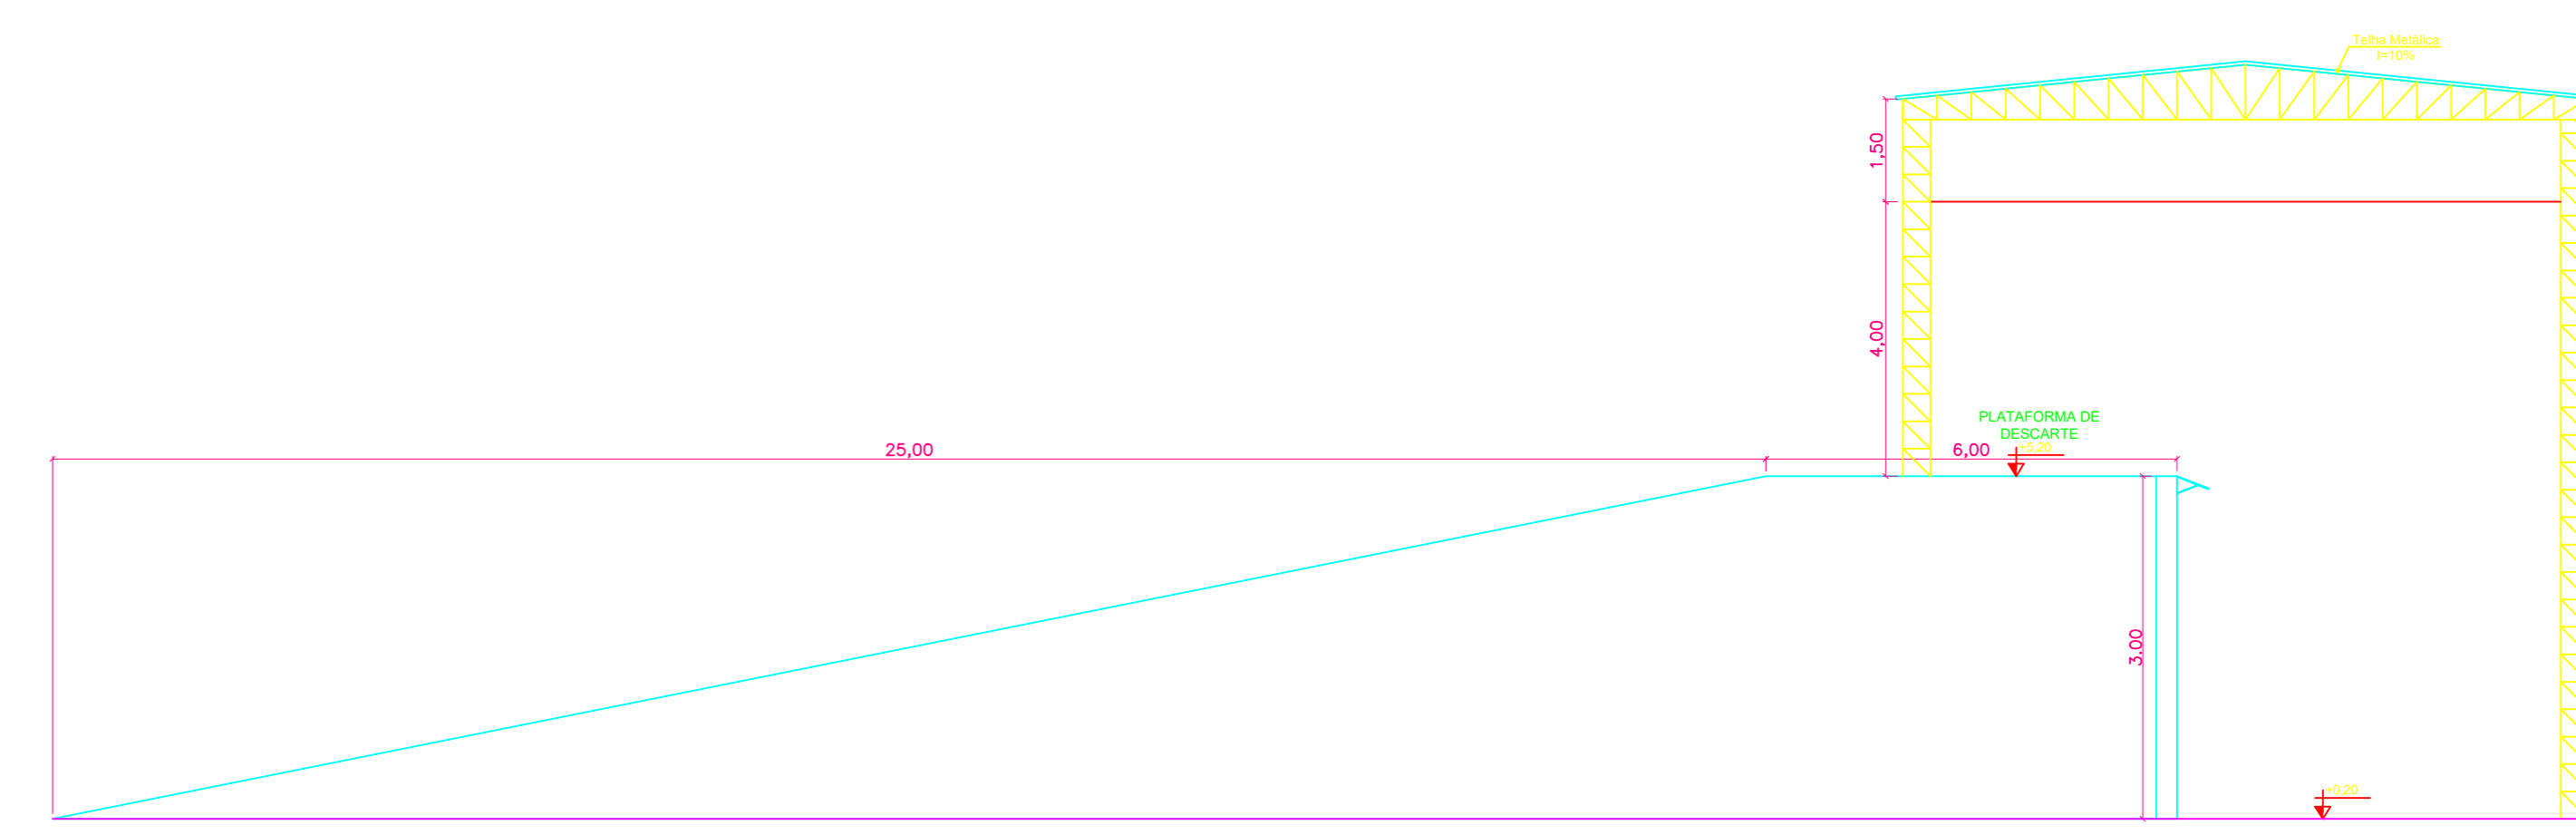

3 CORTE AA
ESCALA: 1/100

APROVAÇÃO:

TRANSBORDO ATERRO

Endereço: GO 230, Saida para Caiçara, ITAPURANGA - GO

ATERRO SANITÁRIO
PAVTO TERREO

Proprietário: PREFEITURA MUNICIPAL DE ITAPURANGA - CNPJ: 01.146.604/0001-03

Autor do projeto: ENGENHEIRO CIVIL - TARSO BARREIRA SILVA - CREA/GO 6.921/D

Responsável Técnico: ENGENHEIRO CIVIL - TARSO BARREIRA SILVA - CREA/GO 6.921/D

CONTEÚDO: PLANTA BAIXA PLANTA DE COBERTURA FACHADA FRONTAL CORTE AA PLANTA DE IMPLANTAÇÃO	DESCRIÇÃO DOS FOLIOS PAVTO TERREO	FOLIOS 1/1
	ÁREA DO TERRENO ORIGINAL: 243.000,00m² ÁREA DO TERRENO DE UTILIZADO: 243.000,00m² ÁREA TOTAL DA CONSTRUÇÃO: 696,00m²	
DATA: 10 DE FEVEREIRO DE 2024	PROJETADE: ENGENHEIRO CIVIL - TARSO BARREIRA SILVA	DESENHADO: TALLES GUSTAVO

..1.. \Desktop\WERBW.jpg