



2 PLANTA BAIXA
ESCALA 1:100

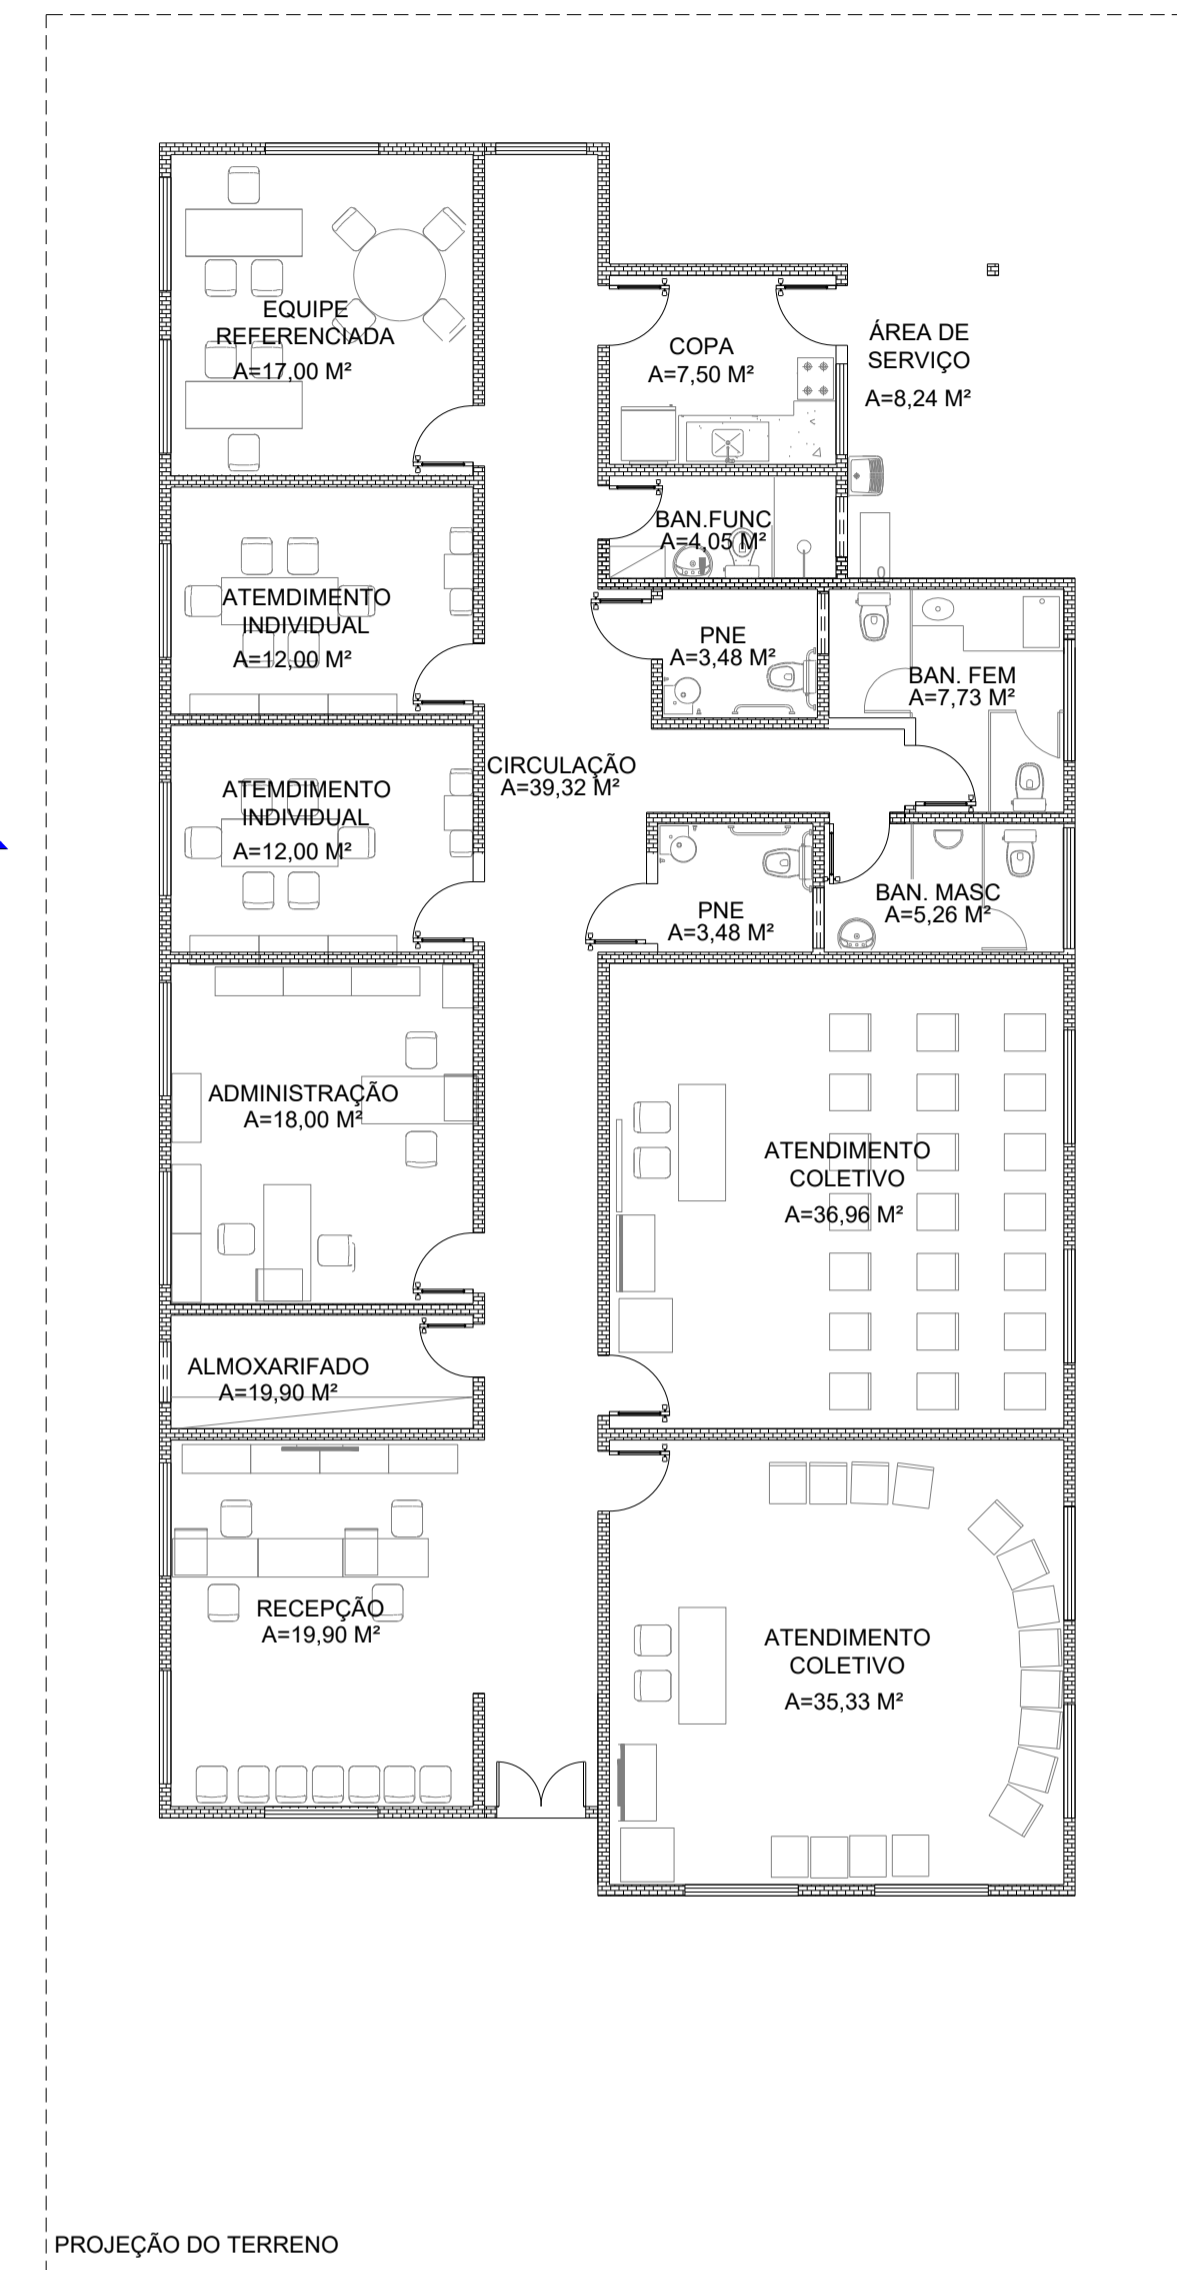

3 PLANTA LAYOUT
ESCALA 1:100

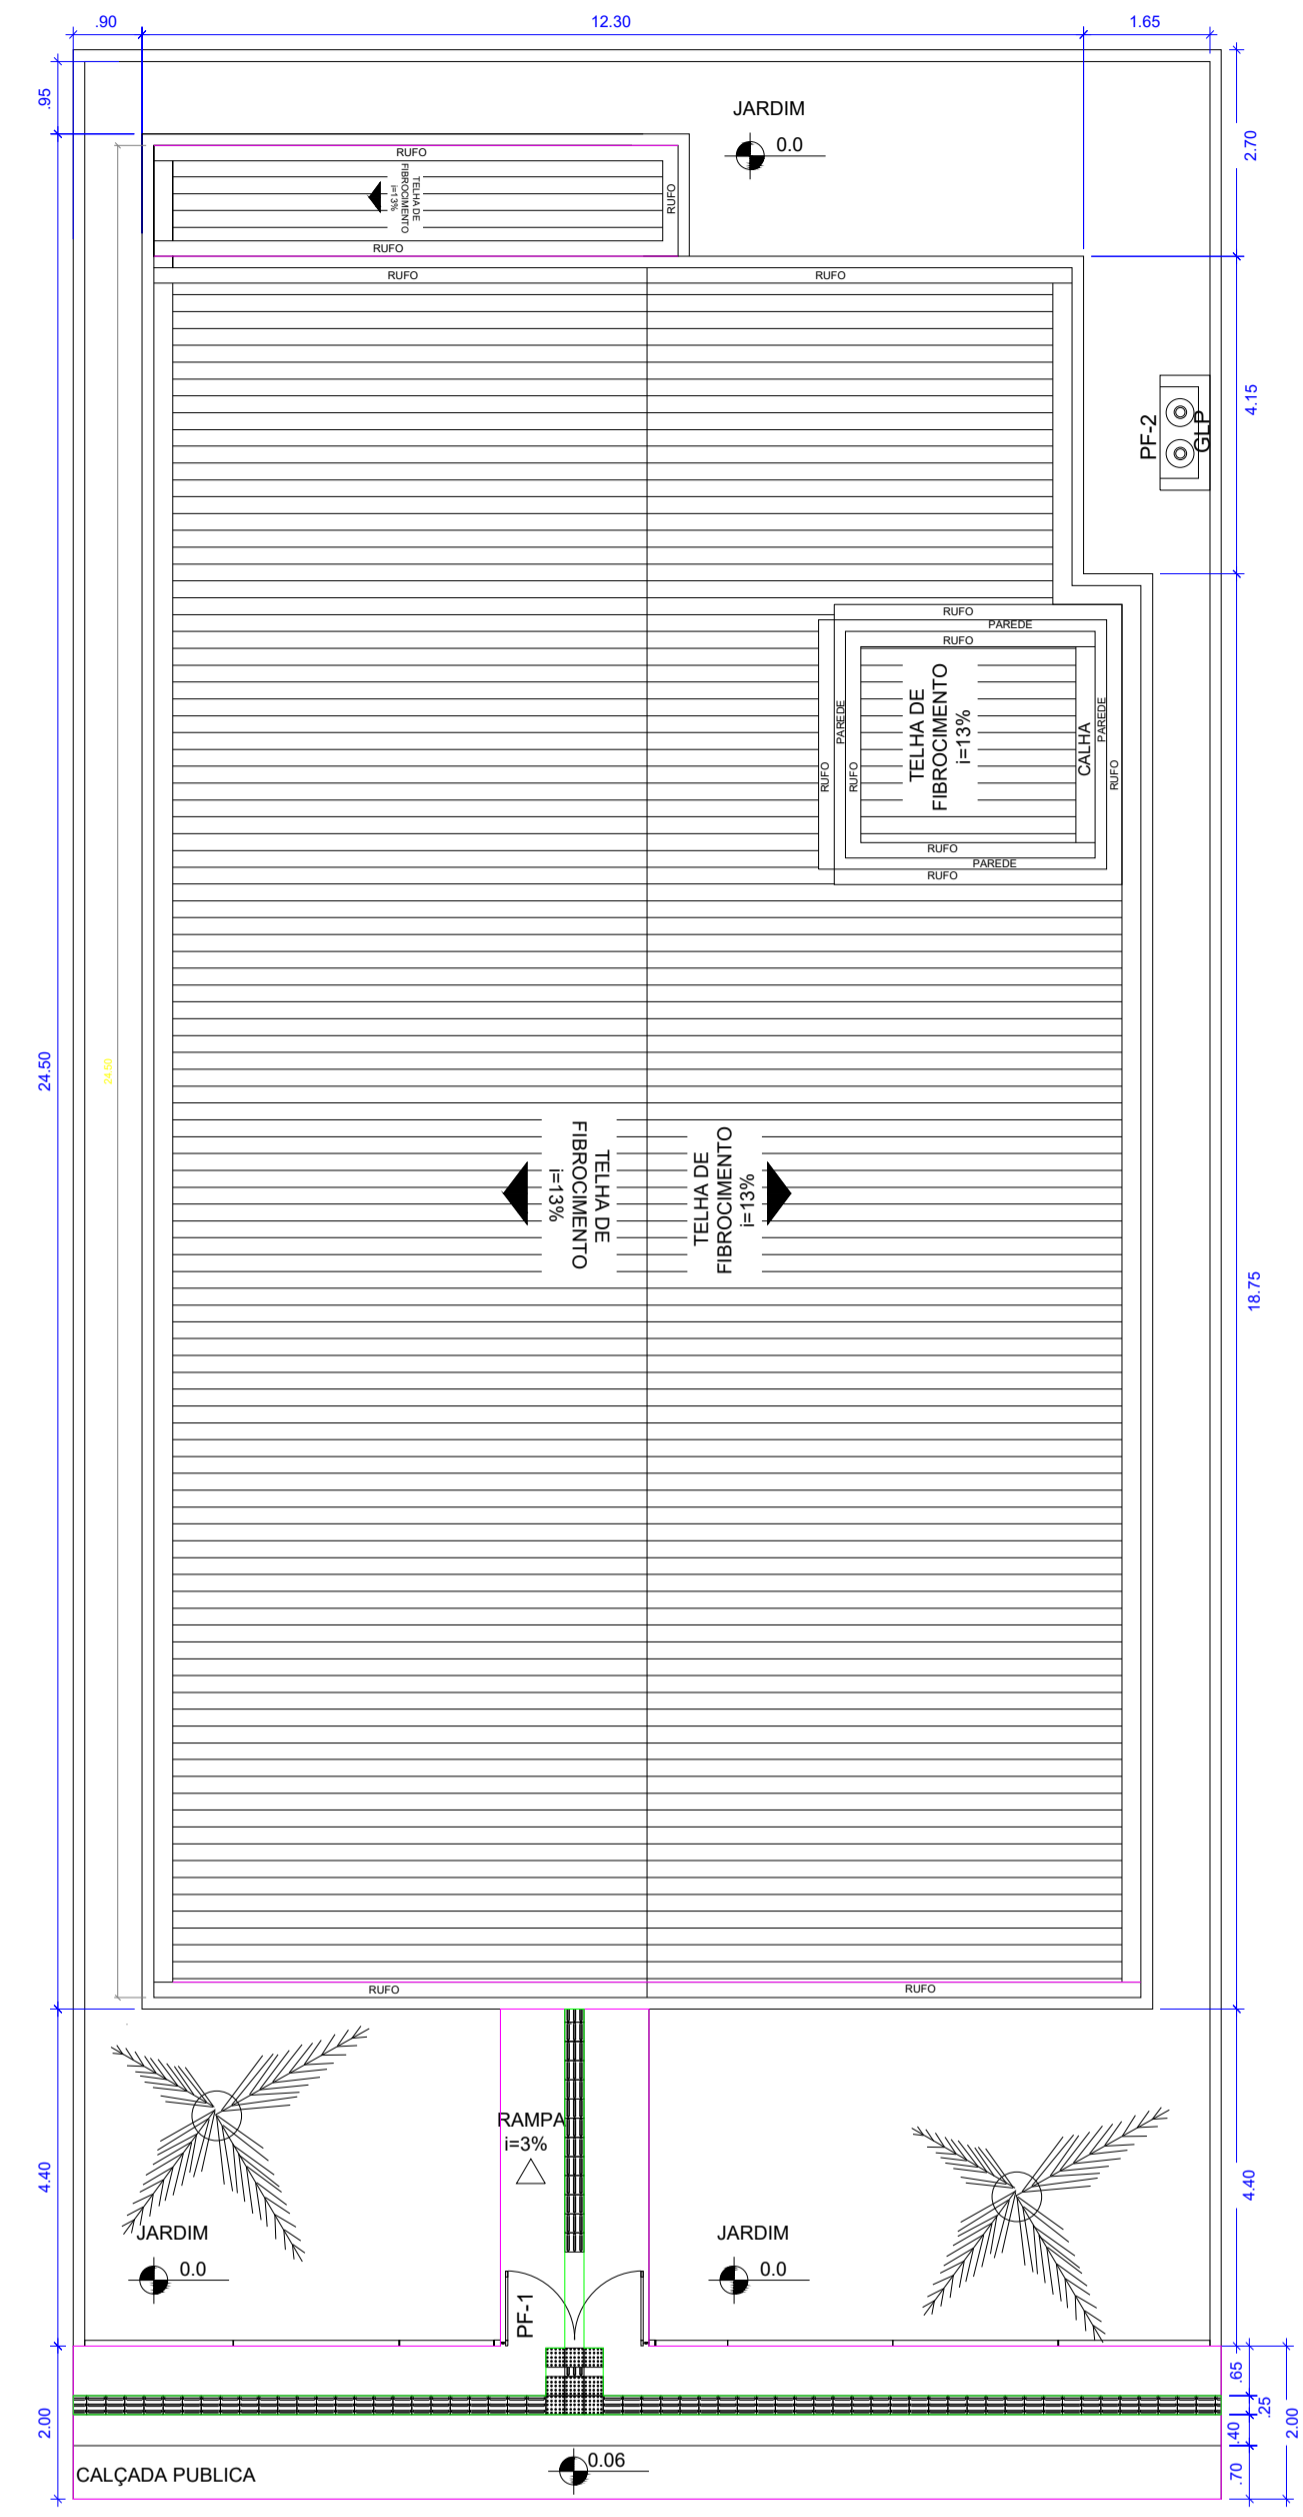


LEGENDA MOBILIÁRIOS	
ABERTURA	ESPECIFICAÇÃO
AA	ARMÁRIO ALTO
AB	ARMÁRIO BAIXO
AÇ	ARMÁRIO DE AÇO
C.G	CADEIRA GIRATÓRIA
C.F	CADEIRA FIXA
C.P	CADEIRA DE PLÁSTICO
C.I	CADEIRA INFANTIL
M.R	MESA REDONDA
M.1	MESA 1,00mX0,60m
M.2	MESA 1,50mX0,60m
M.P	MESA DE PLÁSTICO 0,7mX0,70m
M.I	MESA INFANTIL
BBD	BEBEDOURO
GAV.	GAVETEIRO
ARQ.	ARQUIVO
AR	AR CONDICIONADO
	GELADEIRA
	FOGÃO
	PURIFICADOR DE ÁGUA
	VENTILADOR DE TETO
TV	TELEVISOR
QB	QUADRO BRANCO

QUADRO DE ABERTURAS					
ABERTURA	LARGURA(m)	ALTURA(m)	PEITORIL(m)	MATERIAL	QUANTIDADE
PV-1	1,20	2,10		PORTA DE VIDRO	1
PM-1	0,80	2,10		PORTA DE MADEIRA	12
PM-2	0,70	2,10		PORTA DE MADEIRA	2
JA-1	1,50	1,20	0,90		17
JA-2	1,20	0,90	1,20		2
JA-3	0,80	0,40	1,70		3
JA-4	1,60	0,40	1,70		2
PF-1	1,80	1,72		PORTA DE FERRO	1
PF-2	1,20	0,70		PORTA DE FERRO	1
PF-3	0,70	0,70		PORTA DE FERRO	1

- PISO PAREDE
 TETO
 A - CERÂMICA 30cmX30cm, PI-4
 B - PINTURA COM TINTA ACRÍLICA, BRANCO GELO
 C - PINTURA COM TINTA PVA, BRANCO NEVE
 D - AZULEJO 15cmX15cm - PISO AO TETO

DETALHE DE ESQUADRIAS

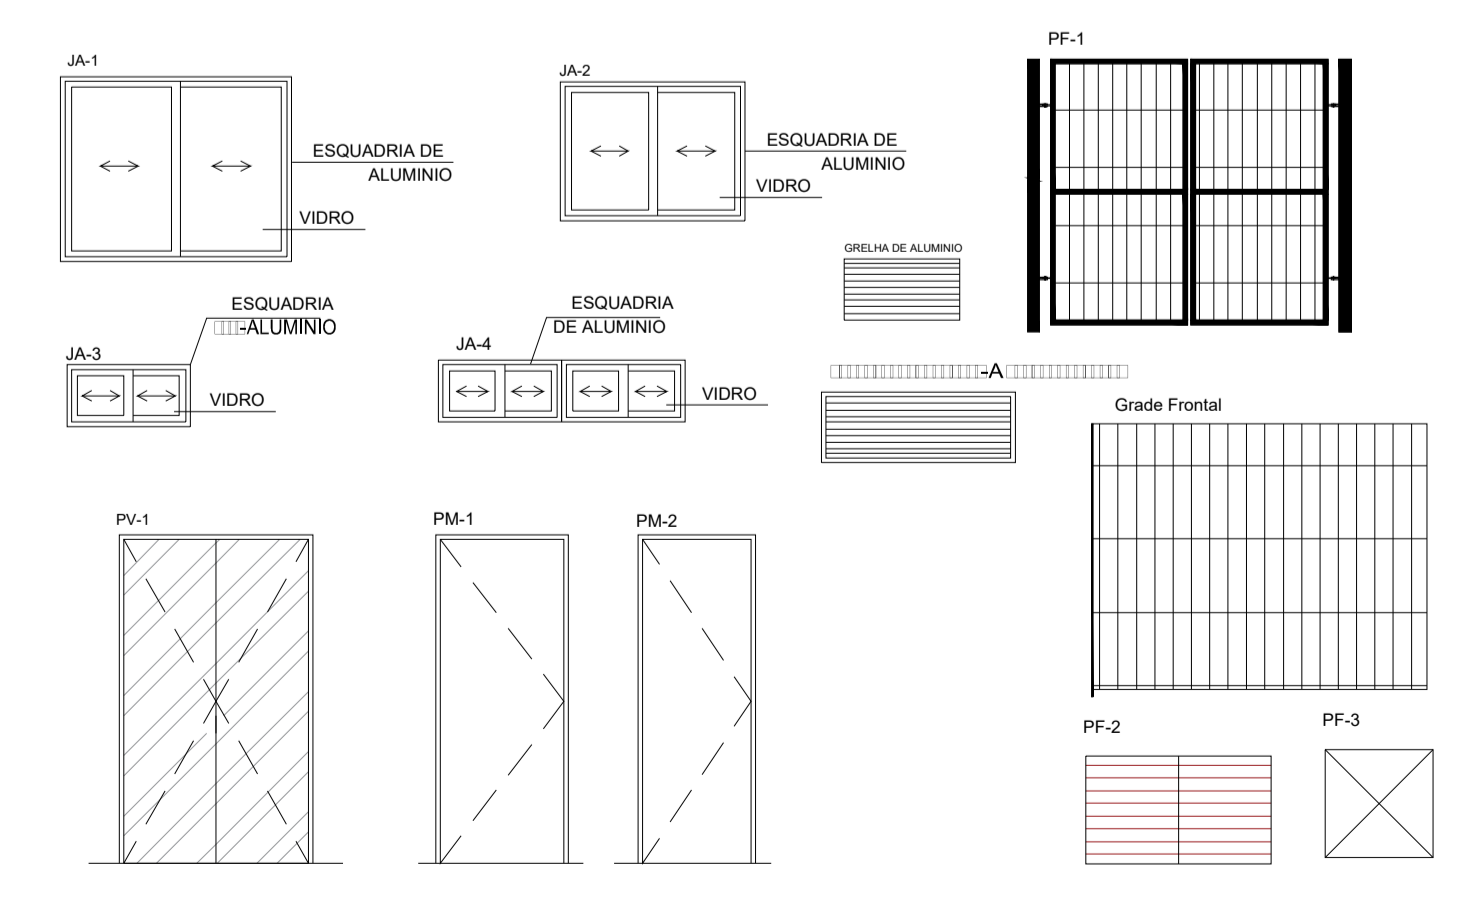

ITAPURANGA - GOIÁS

APROVAÇÃO: **Geraldo Paulo Fernandes:87943166191** Assinado de forma digital por Geraldo Paulo Fernandes:87943166191

DADOS DO PROJETO:
 CONSTRUÇÃO DO CENTRO DE REFERÊNCIA DA ASSISTÊNCIA SOCIAL - CRAS, NO MUNICÍPIO DE ITAPURANGA - GO.
 OBRA COM RECURSOS ESTADUAL

ÁREA DO LOTE = 450,00 M2
 ÁREA DE CONSTRUÇÃO: 259,51 M2
ART N° 1020260081868

ENDEREÇO OBRA:
 RUA 05, QUADRA 20, LOTE 01, AREA A.P.M., VILA BARRINHA, ITAPURANGA _ GO

PROPRIETÁRIO:
Geraldo Paulo Fernandes:87943166191 Assinado de forma digital por Geraldo Paulo Fernandes:87943166191

AUTORES:
TARSO BARREIRA SILVA:43968589149 Assinado de forma digital por TARSO BARREIRA SILVA:43968589149 Dados: 2026.04.01 16:03:51 -03'00'
 Autor: Tarso Barreira Silva Engº civil CREA 6.921/D-GO

Escala: **Indicada** PRANCHA: **03/04**
 Conteúdo:
 - QUADRO DE ABERTURAS
 - PLANTA BAIXA
 - PLANTA LAYOUT

PROJETO ARQUITETÔNICO

ITEM	QUANTIDADE	ESPECIFICAÇÃO
1	1	...
2	1	...
