



1 PLANTA BAIXA
ESCALA: 1/50

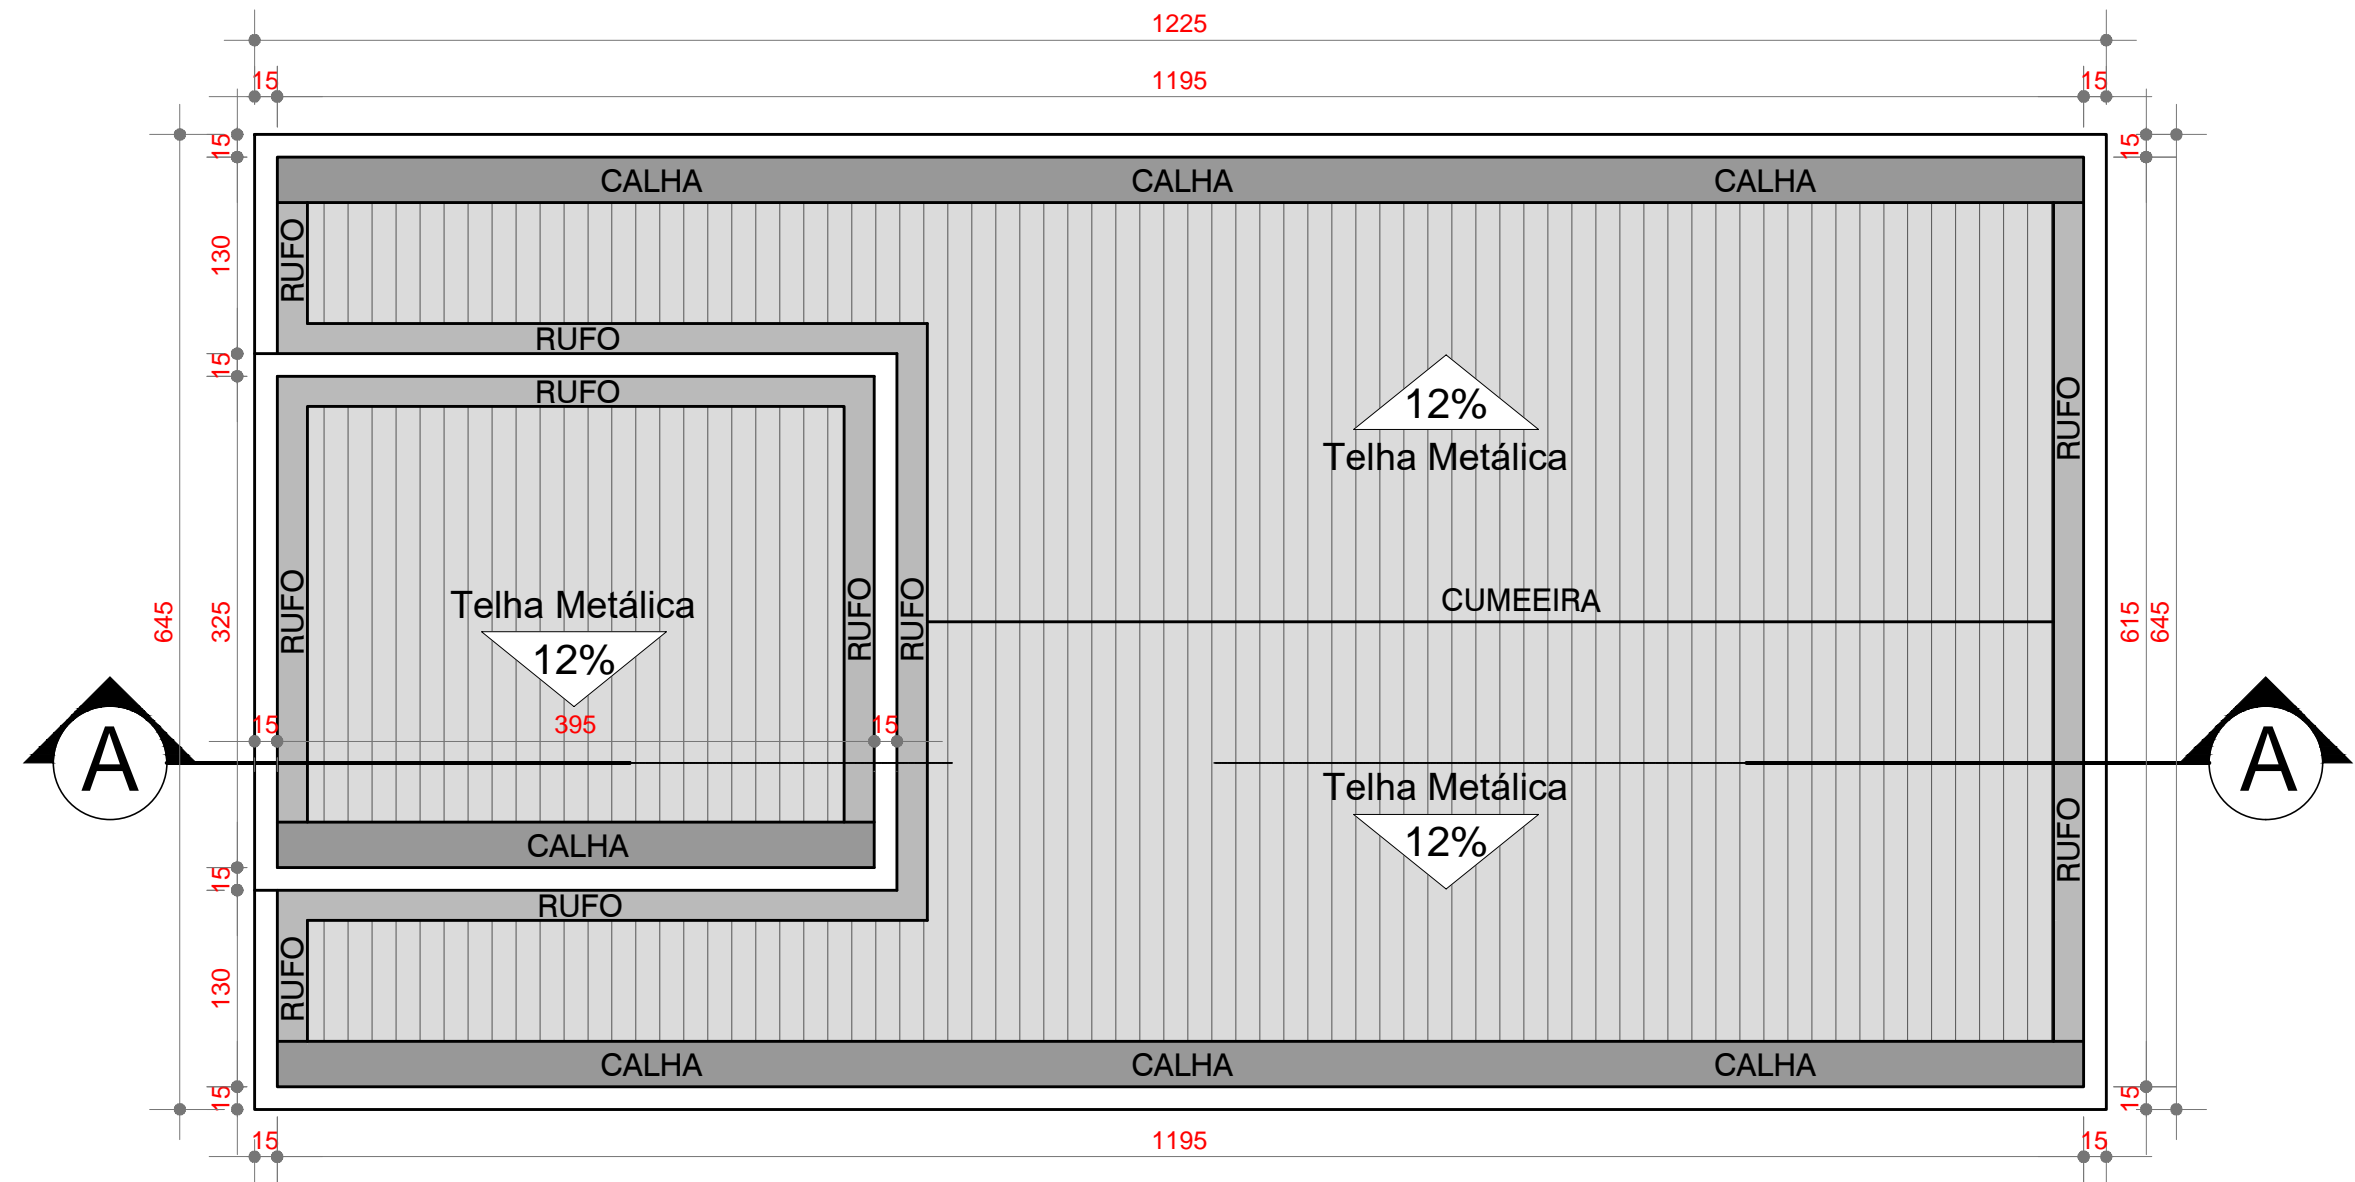

2 PLANTA DE COBERTURA
ESCALA: 1/50

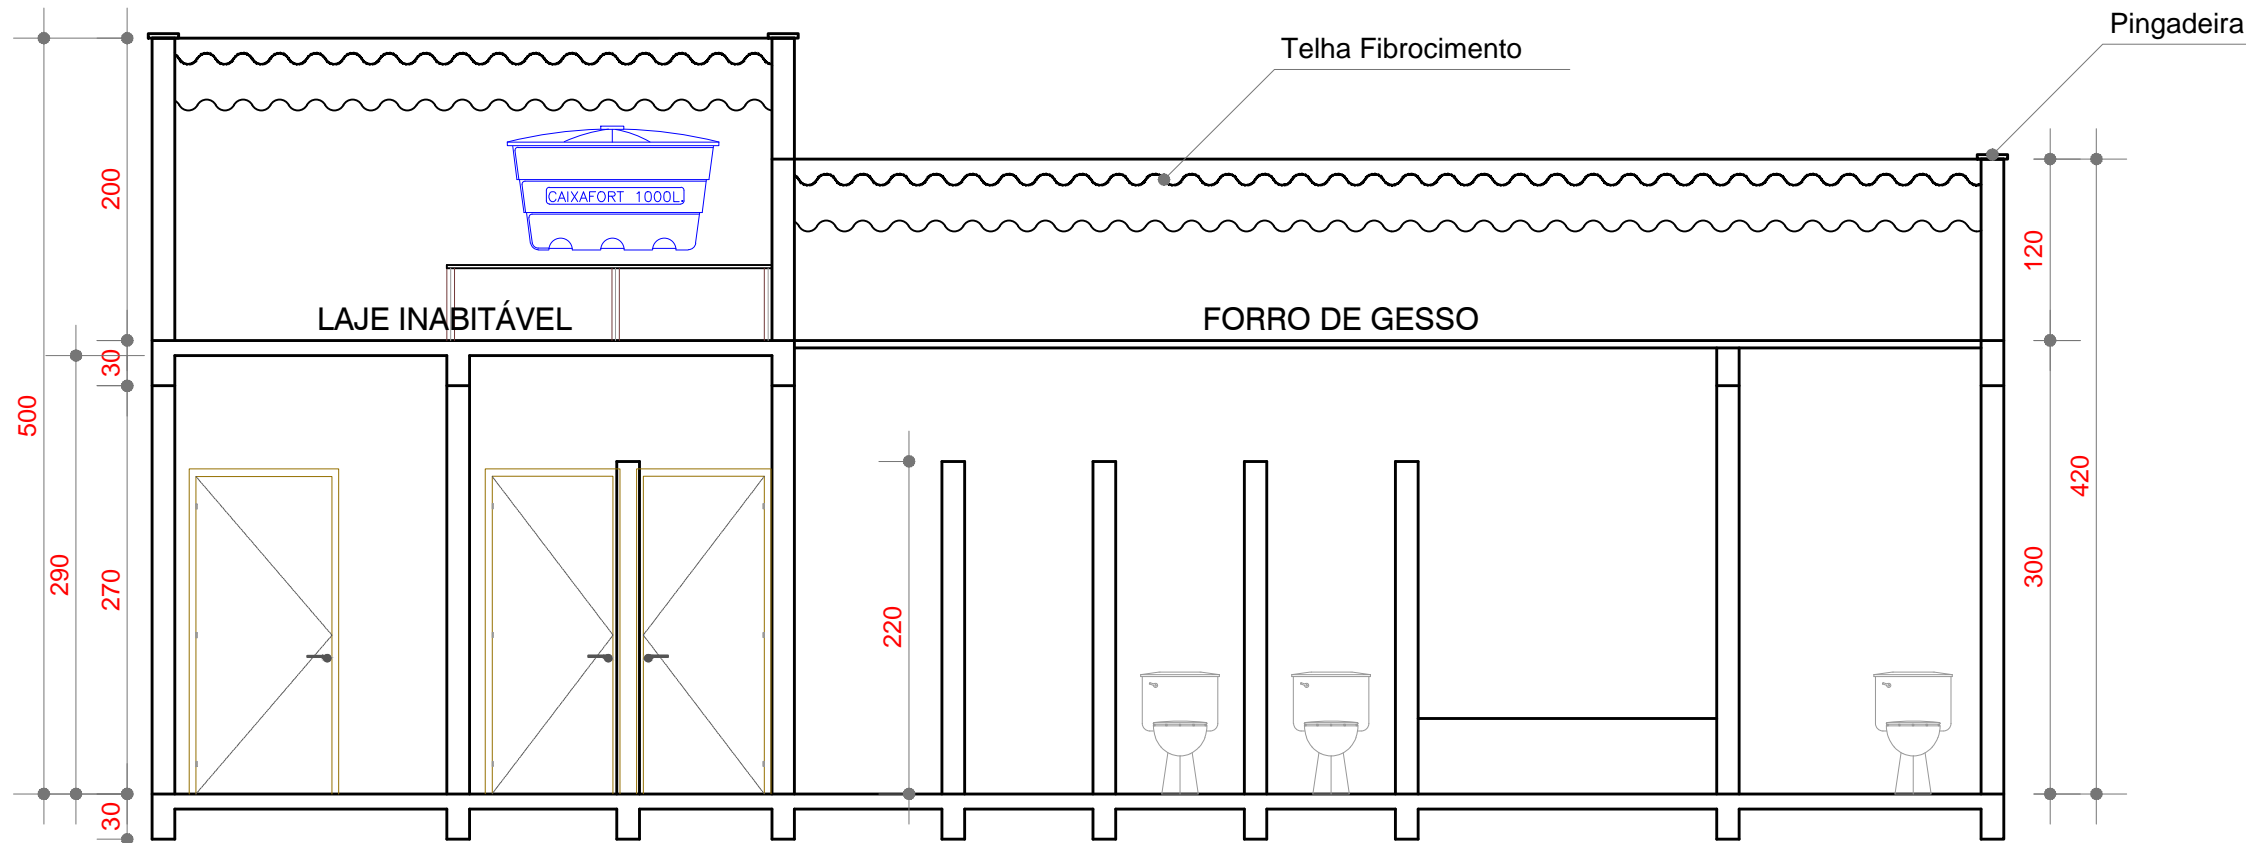

3 CORTE AA
ESCALA: 1/50

LEGENDA DE ACABAMENTOS	
Piso	
1	PISO CERÂMICO
2	LAJADA PROTETIDA CONCRETO
3	PISO TERMOZADO ANTEROAMANTE
4	PISO PEDRA
5	DECO MADEIRA
Parede	
1	TEXTURA
2	CERÂMICA
3	PAINTURE PLUA
Teto	
1	FORRO DE GESSO CORRADO COM LAJE C/ PROTURA ACÚSTICA
2	FORRO DE GESSO EM PLACAS

QUADRO DE ESQUADRIAS				
Portas				
NP	TAMANHO	TIPO	MATERIAL	QUANTIDADE
P1	0,80 x 2,00	Grilo 5 folhas	Alumínio	05
P2	0,80 x 2,00	Grilo 5 folhas	Alumínio	10
Janelas				
NP	TAMANHO	TIPO	MATERIAL	QUANTIDADE
J1	2,00 x 0,50 / 2,00	Correr 4 folhas	Vidro	05
J2	0,80 x 0,50 / 2,00	Correr 2 folhas	Vidro	02

EDIÇÃO	DATA	HISTÓRICO	AUTORIA	VERIFICAÇÃO	APROVAÇÃO	NOTAS	APROVAÇÃO	QUANTIDADE (M²)	PROJETO	PREFEITURA MUNICIPAL DE BOM JESUS DE GOIÁS			
						1 - DIMENSÕES E COTAS E DIÂMETROS EM CENTÍMETROS, EXCETO ONDE SE ENCONTRA OUTRA INDICAÇÃO. 2 - A APROVAÇÃO DESTE PROJETO NÃO IMPLICA NO RECONHECIMENTO, POR PARTE DA PREFEITURA MUNICIPAL DO DIREITO DE PROPRIEDADE DO TERRENO E NEM EXIME O PROJETISTA DE SUA RESPONSABILIDADE SOBRE O MESMO. 3 - ESTE MATERIAL É DE NATUREZA PARTICULAR, NÃO PODENDO SER REPRODUZIDO OU UTILIZADO POR TERCEIROS SEM AUTORIZAÇÃO PREVIA DO AUTOR, RESPONDENDO O INFRATOR POR PERDAS E DANOS.		1 - QUADRA POLIESPORTIVA.....760,00 M² 2 - BANHEIRO.....32,71 M² 3 - PISTA DE SKATE.....200,00 M² 4 - PLAYGROUND.....170,00 M² 5 - QUADRA DE VOLEIEM CONCRETO.....510,00 M² 6 - QUADRA DE VÔLEI DE AREIA.....516,88 M² 7 - MEIA QUADRA DE BASQUETE.....256,00 M² 8 - QUADRA DE FUTEVOLEI E BEACH TENIS.....1.140,00 M² 9 - IMPLANTAÇÃO CAMPO SOCIETY.....3.003,95 M² 10 - PISTA DE CAMINHADA.....5.913,95 M² ÁREA TOTAL CONSTRUÍDA.....12.986,55 M²	ASSINATURA: MUNICÍPIO DE BOM JESUS DE GOIÁS CNPJ 01.149.624/0001-38 MARCOS ROGÉRIO PEREIRA REIS ENGENHEIRO CIVIL CREA 1018690956/D-GO	CONVÊNIO: 982449/2025 DATA: 20/03/2026 LEVANT. TOPOGRÁFICO: LUIS MARCOS PROJETO: MARCOS ROGÉRIO P. REIS DESENHO: MARCOS ROGÉRIO P. REIS	LOCAL / MUNICÍPIO: BOM JESUS DE GOIÁS - GO TÍTULO: PROJETO EXECUTIVO REFORMA DO PARQUE AMBIENTAL "SEBASTIÃO VIEIRA RAMOS". ENDEREÇO: AV. GOIÁS, S/N - ÁREA VERDE - BOM JESUS DE GOIÁS-GO. ARQUITETURA IMPLANTAÇÃO DO CAMPO SOCIETY - ARQUITETÔNICO VESTIÁRIO.	ORIGEM: OBRA 01 N. ORIGEM: 01-01/2026 HISTÓRICO (ALTERAÇÃO): 01 Nº. CONTROLE: 01 ESCALA: INDICADA FOLHA: 10-10 IDENTIFICAÇÃO: EDUCAÇÃO, ESPORTES E LAZER	