



LEGENDA

- Chuveiro a ser removido - 6 unid.
- Divisória a ser removida e ser reinstalada - Área = 36,85 m²
- Bacia sanitária a ser removida - 6 unid.
- Nova bacia sanitária a ser instalada - 6 unid.
- Piso em concreto - Área = 56,85 m²
- Cobertura - Área = 40,60 m²
- Tubulação de água fria Ø60 - Compr. = 21,60 m
- Demolição e assentamento de cerâmica - Área = 18,82 m²
- Rufo - Compr. = 21,14 m
- Calha - Compr. = 9,50 m
- demolição, reconstrução e granitina em piso = 25,92 m


1 PLANTA BAIXA
ESCALA 1/175

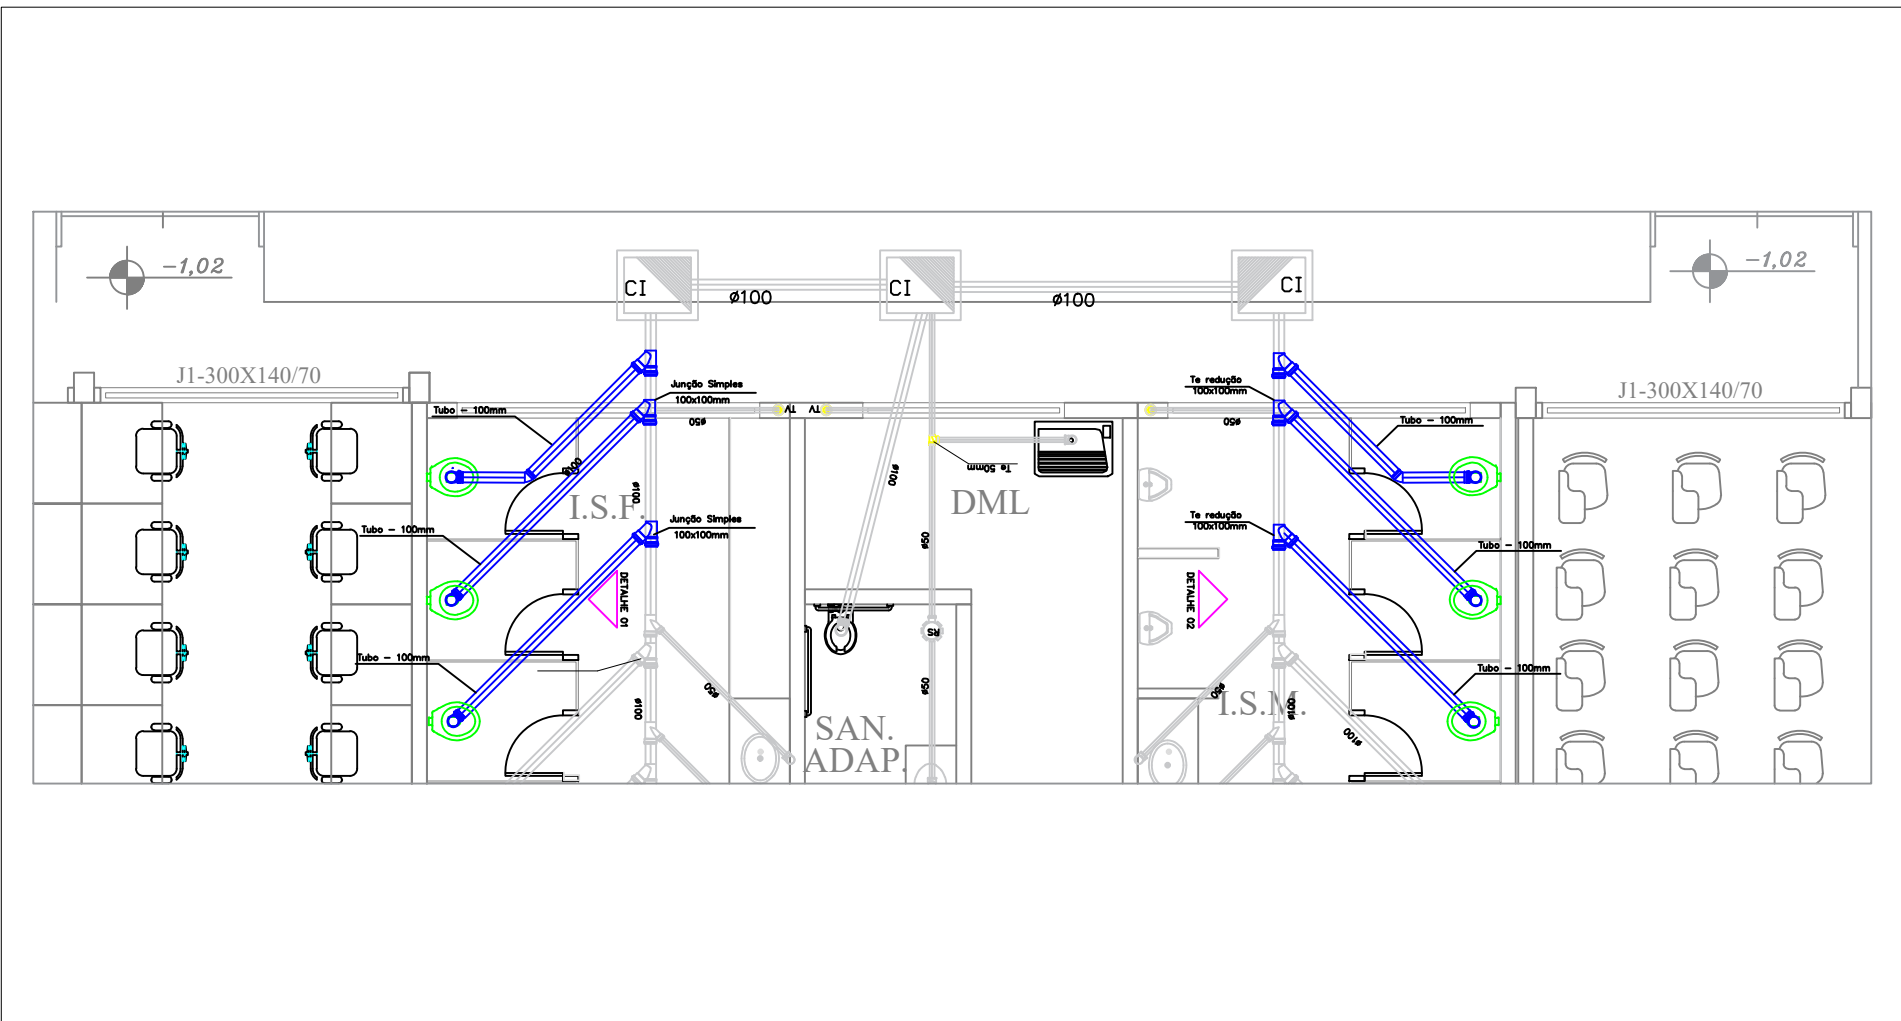


2 HIDROSSANITÁRIO
ESCALA 1/75

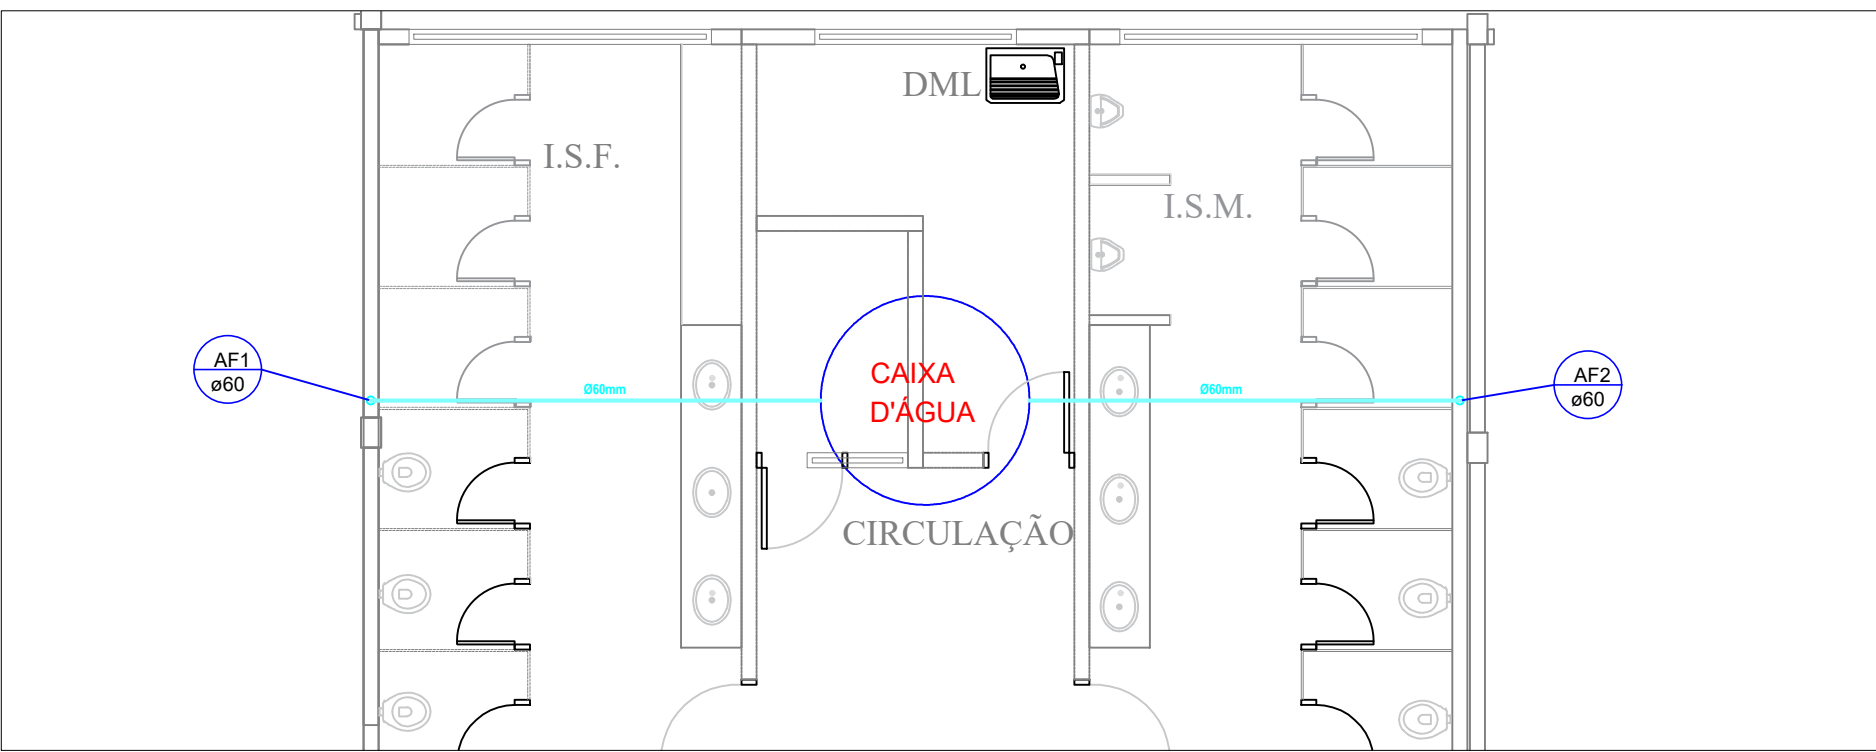


5 HIDROSSANITÁRIO
ESCALA 1/50

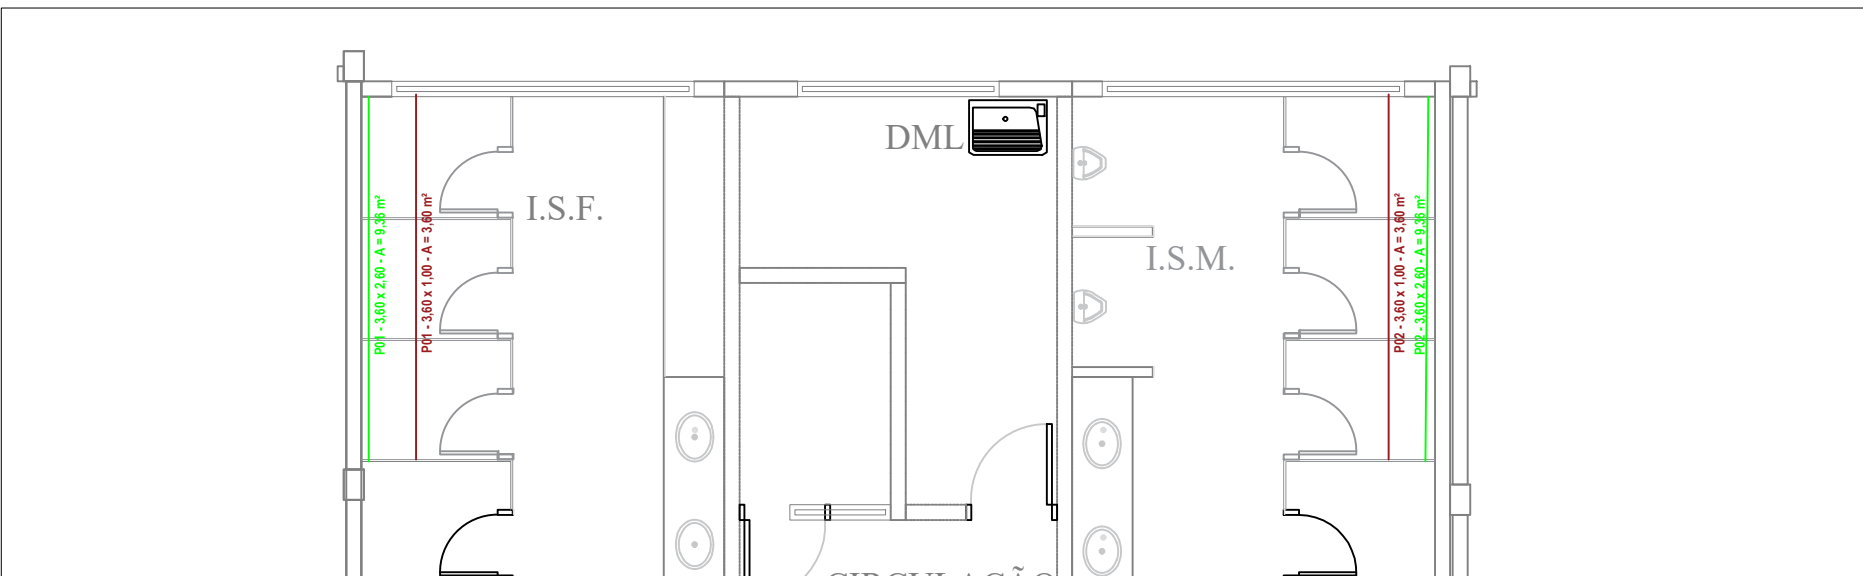


7 DEMOLIÇÃO E ASSENTAMENTO
ESCALA 1/50

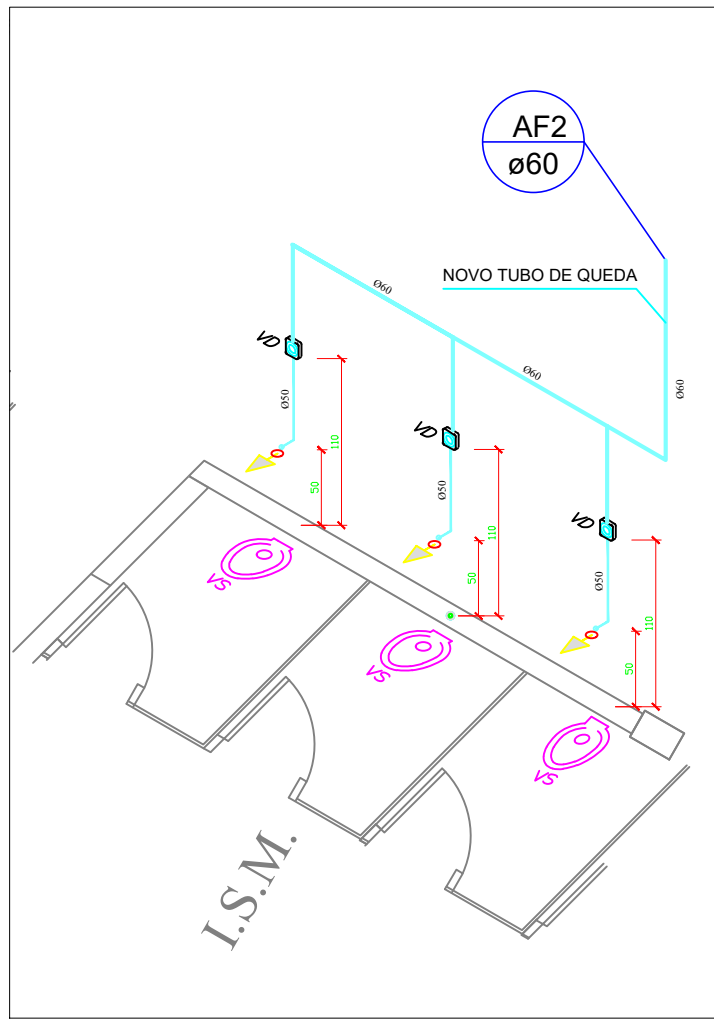


3 DETALHE 01
ESCALA 1/50

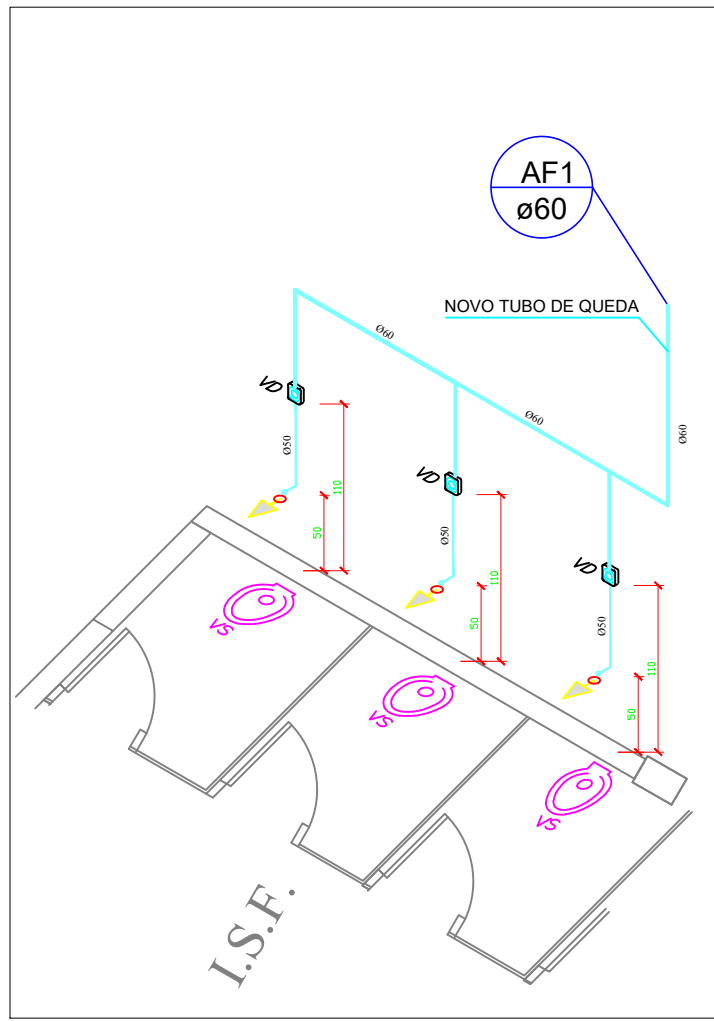


4 DETALHE 02
ESCALA 1/50

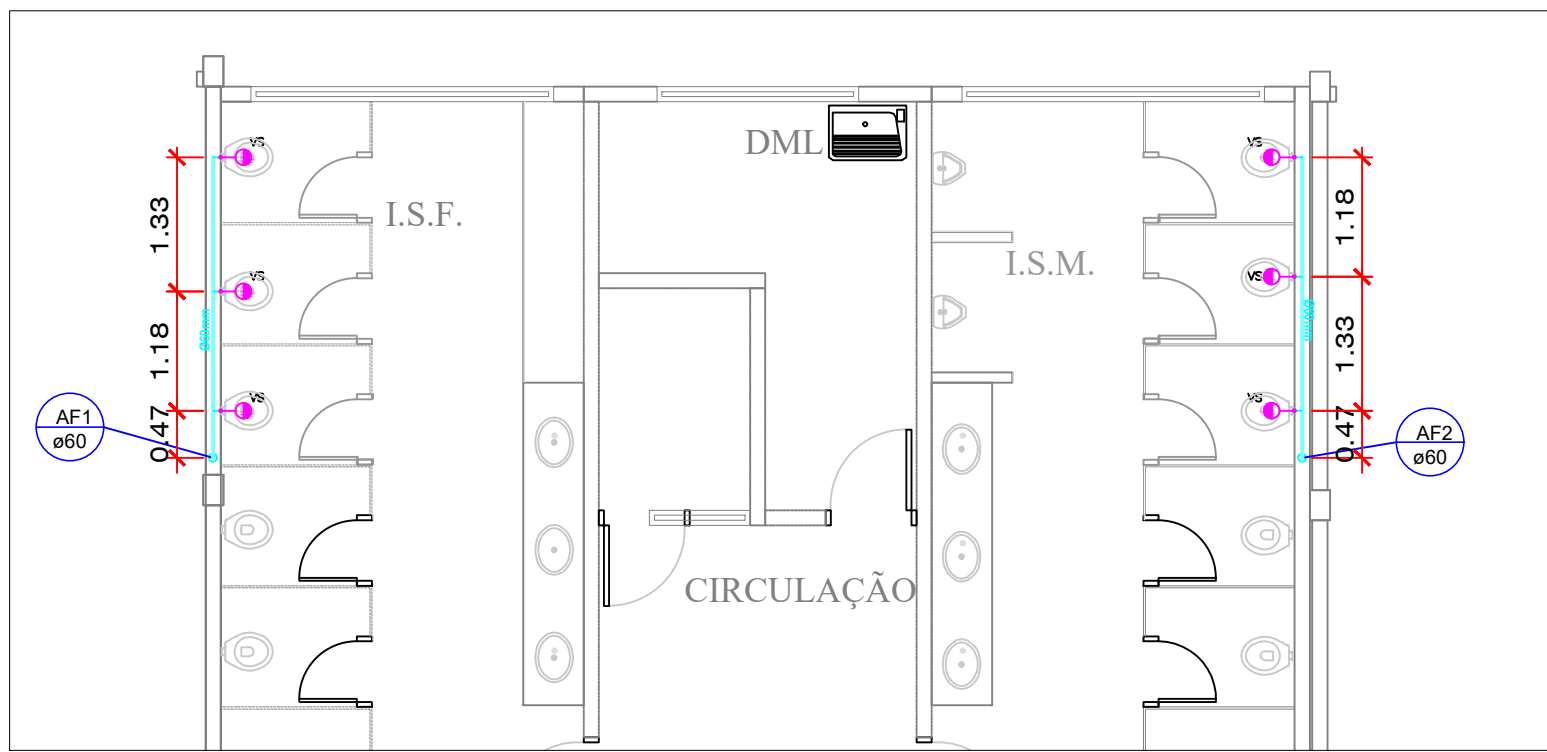

6 HIDROSSANITÁRIO
ESCALA 1/50

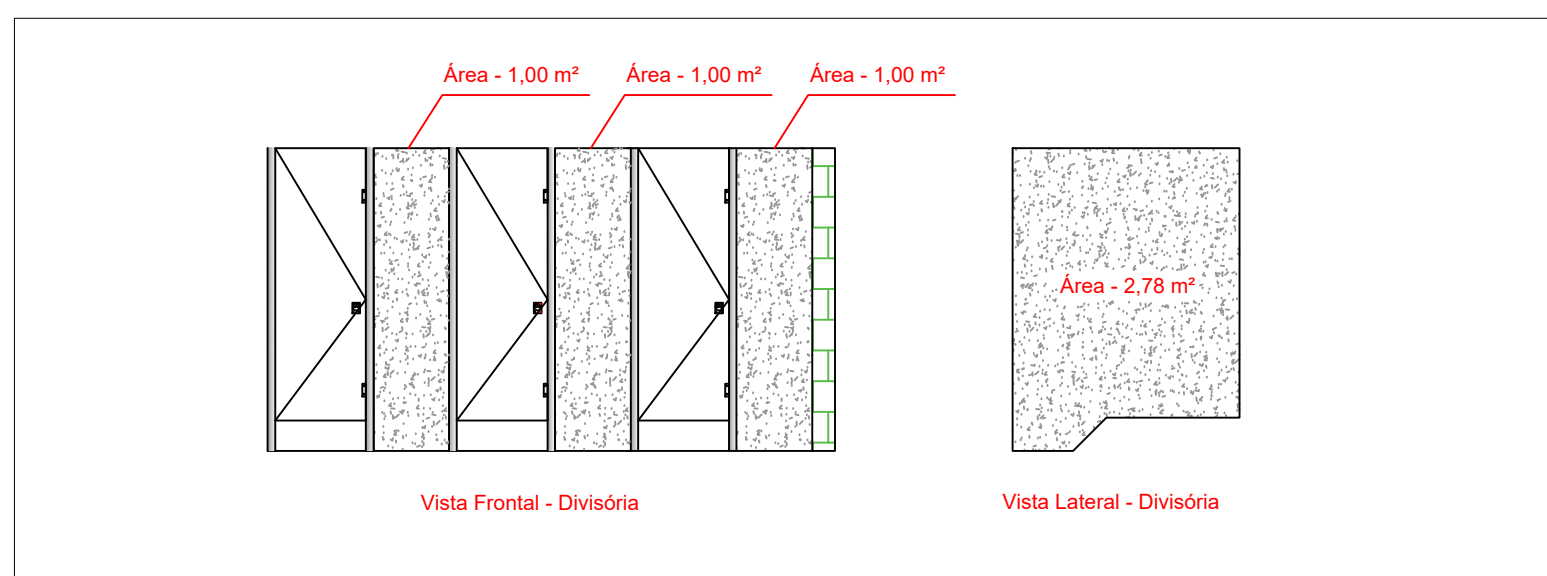

8 DETALHES DIVISÓRIAS
ESCALA 1/50

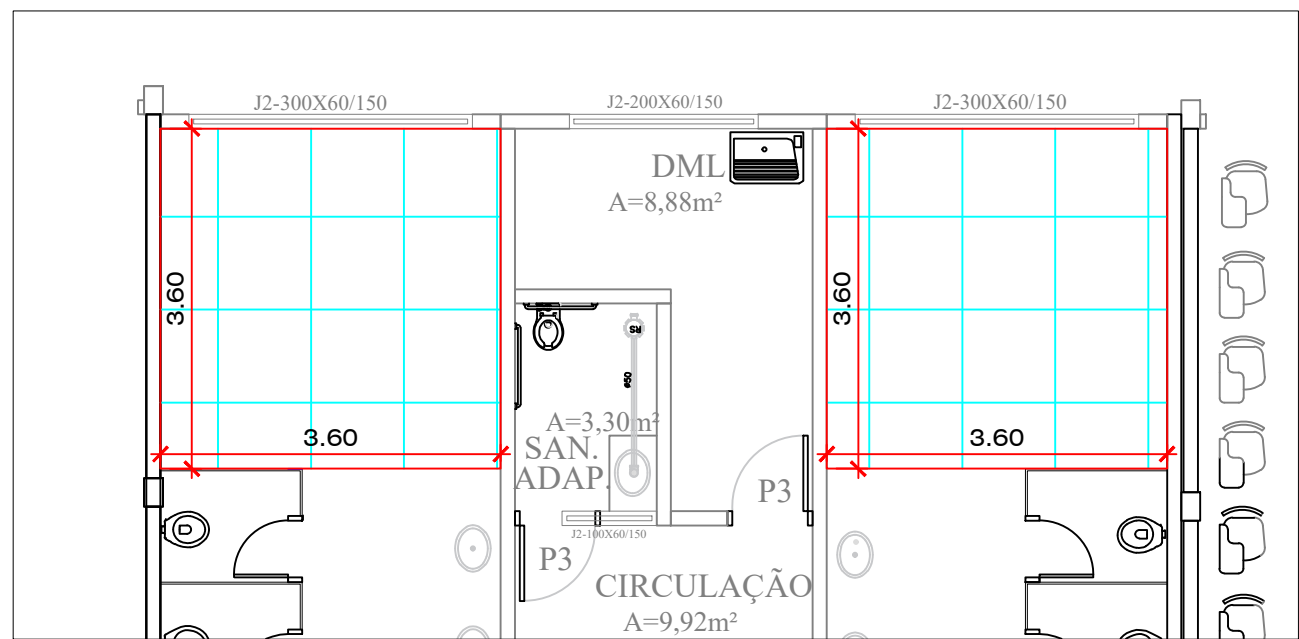

9 PISO
ESCALA 1/50

ARQUITETURA

Obra: ESCOLA MUNICIPAL IRMÃ SCHEILLA
End.: AV. R. 22 esq. R. 02, Qd 22 - Colméia Park
JATAÍ-GO

PROPRIETÁRIO: MUNICÍPIO DE JATAÍ
CNPJ: 011657290001-80

AUTOR DO PROJETO:

CONTEÚDO: PLANTAS BAIXA, HIDROSSANITÁRIO, DETALHE 01, DETALHE 02.

PROJETO :
DESENHO: Jefferson Garcia Macedo
Nº PAV: 01
ESCALA: INDICADA
GERÊNCIA/PASTA:
PREFEITURA DE JATAÍ
SECRETARIA DE OBRAS
E PLANEJAMENTO
R. Itarumã, 355, Set. Santa Maria
Jatáí-GO (64) 3632-8800
engenharia.obras@jatai.go.gov.br

QUADRO DE ÁREAS		PRANCHA 1/1
ÁREA TOTAL	-	
ÁREA DE COBERTURA	-	
ÁREA DO TERRENO	-	
ÁREA VERDE	-	
REVISÃO	R01 - Julho 2024	
DATA DO PROJETO:	JULHO/2024	