

LEGENDA:

 TELHA METÁLICA A SER INSTALADA -579,30m²
TERMOACÚSTICA (TELHA/ISOLANTE/TELHA)


 CALHA A SER INSTALADA -
10,50m x 1,00m de desenvolvimento

 CALHA A SER INSTALADA -
10,50m x 0,60m de desenvolvimento


 RUFO A SER INSTALADO - 100,55M

 TUBULAÇÃO PLUVIAL

PLANTA BAIXA - DRENAGEM PLUVIAL- esc. 1:75

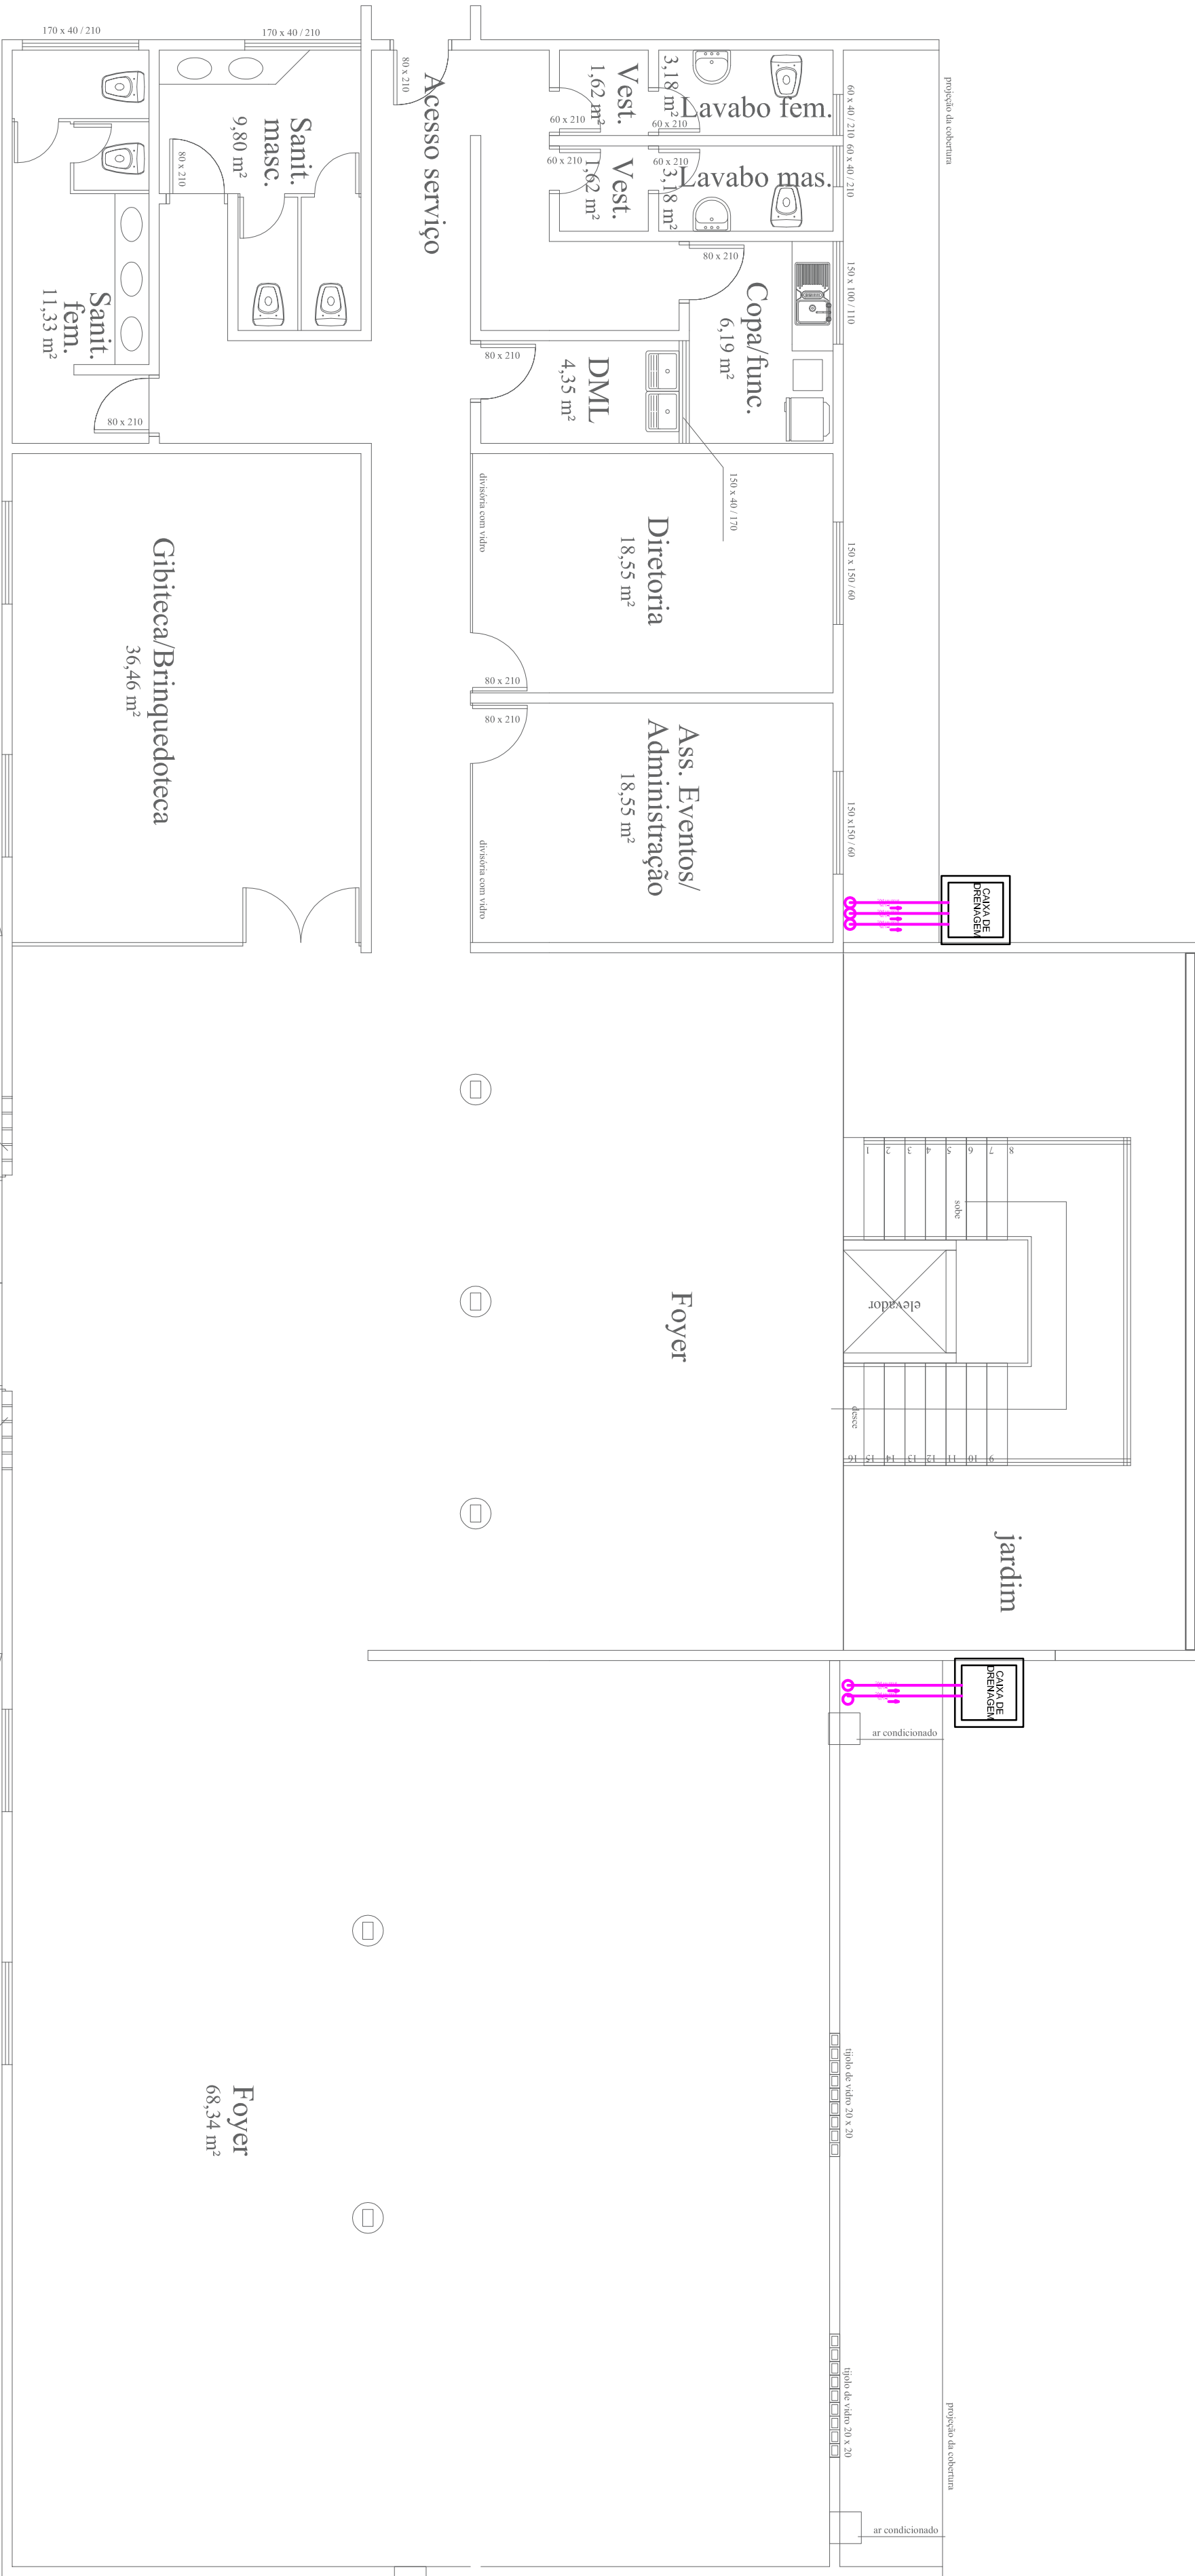

DETALHE CAIXA DE DRENAGEM

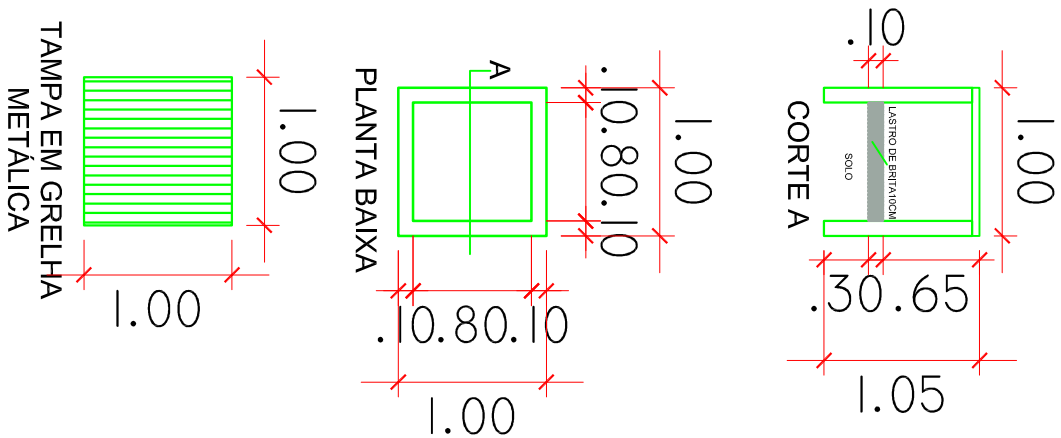


PLUVIAL

Obr.: REFORMA - CENTRO CULTURAL BASILEU FRANÇA
End.: Avenida Goiás, nº1433, Centro - Jataí - GO

PROPRIETÁRIO: MUNICÍPIO DE JATAÍ
CNPJ: 01165728001-90

AUTOR DO PROJETO: MAURICE TOMAZINI
ENGENHEIRO CIVIL
CREA: 128.176/04-50

CONTEÚDO: PROJETO PLUVIAL - TERRÇO E COBERTURA

PROJETO:	DESENHO:	QUADRO DE APROVAÇÃO:
	Maurice Tomazini	ÁREA: 912,74M ²
PREFEITURA DE JATAÍ SECRETARIA DE PLANEJAMENTO URBANO R. Ilanua, 355, Set. Santa Maria Jataí-GO (64) 3532-8800 engenh@jatai.go.gov.br	ESCALA: 1/100	REVISÃO:
	GERENCIAMENTO:	Emissão Original: JULHO/2025
		PRANCHAS 01/01