






Planta Térreo
1:50

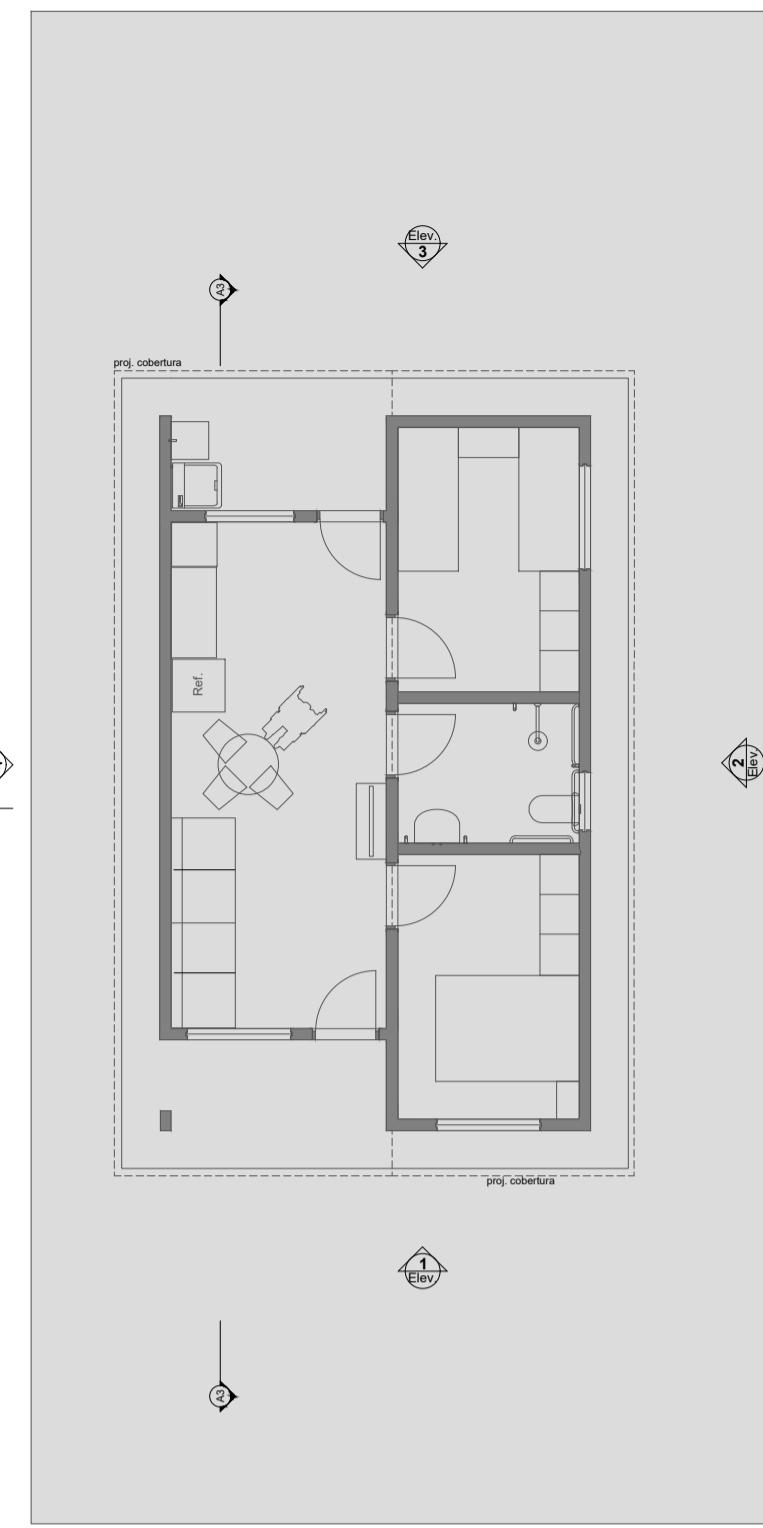


LAYOUT
1:100

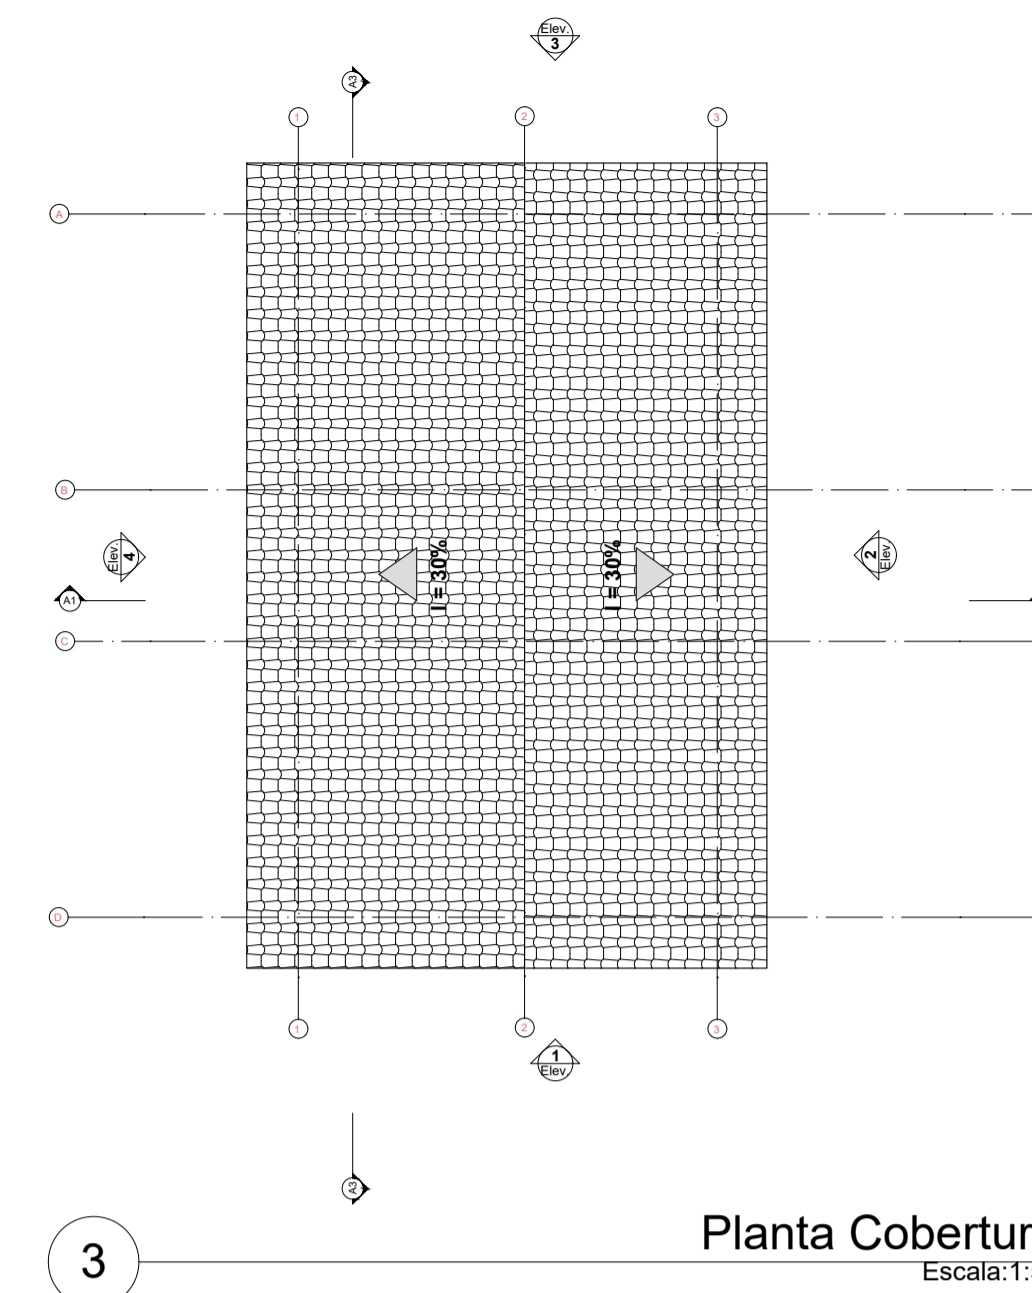


Planta Cobertura
Escala: 1:50

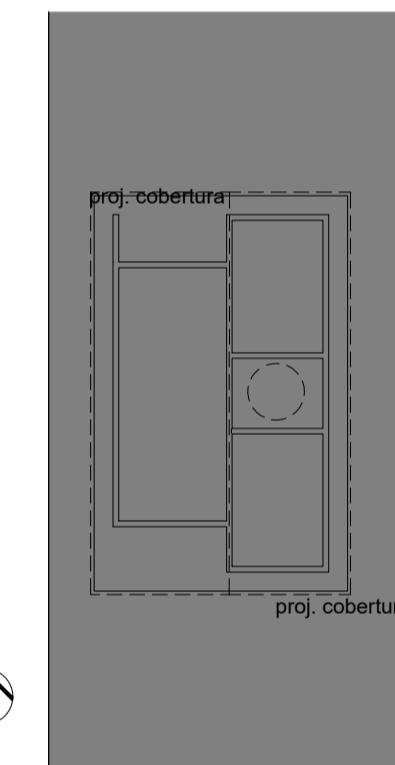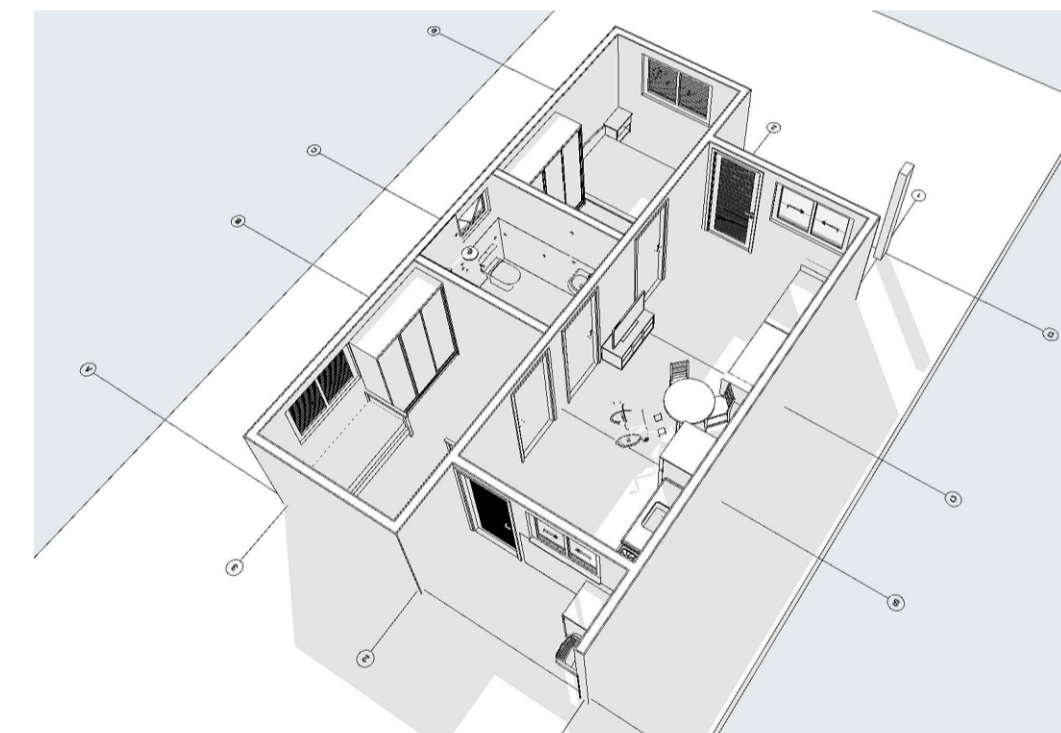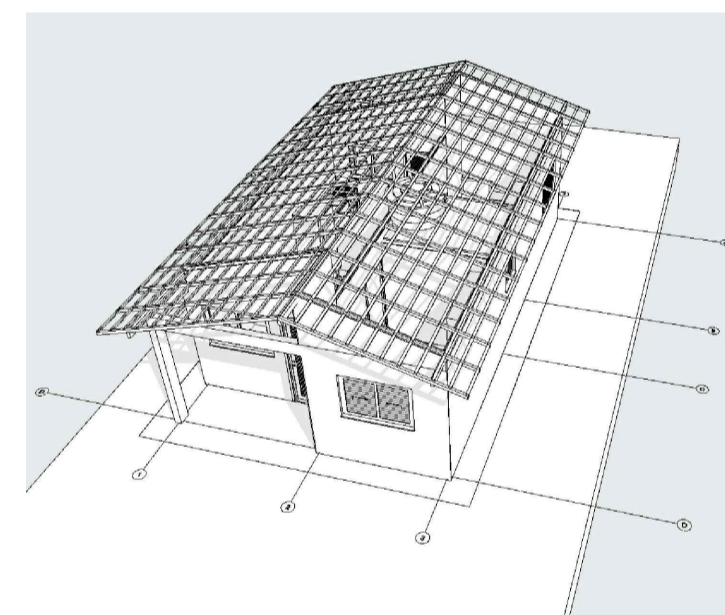


2 Implantação
Escala: 1:200

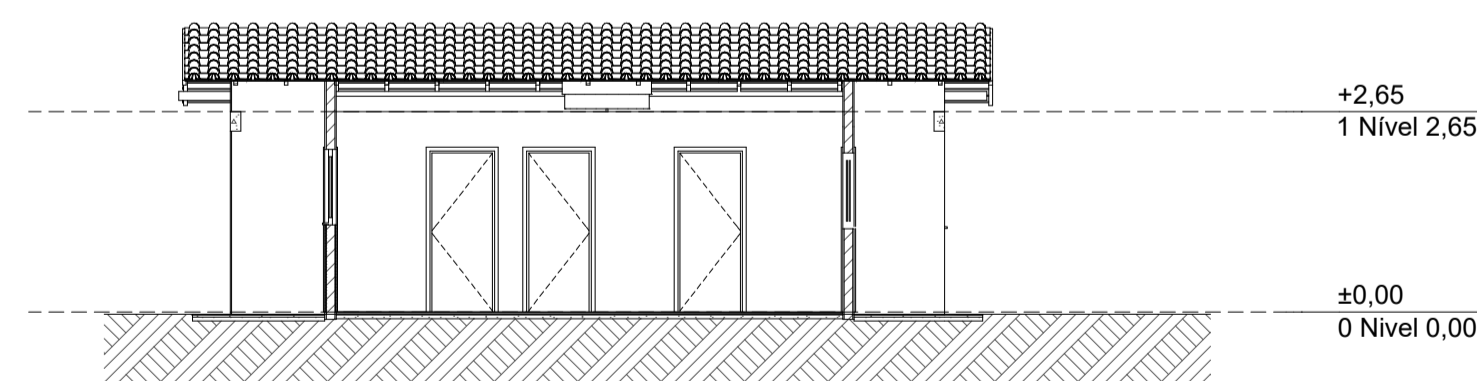


Corte
1:100

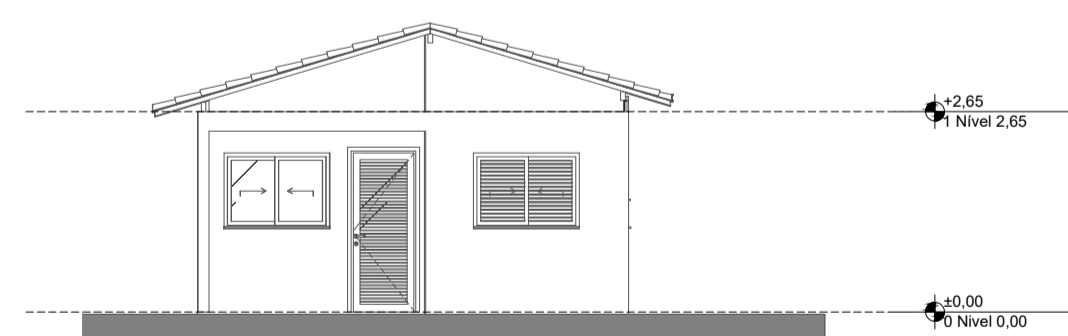


Elevação Frontal
1:100

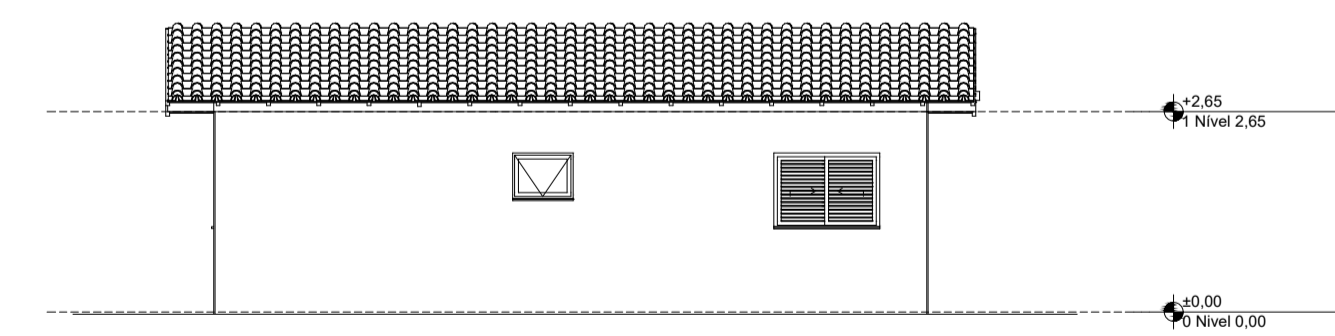


Lateral Direita
1:100

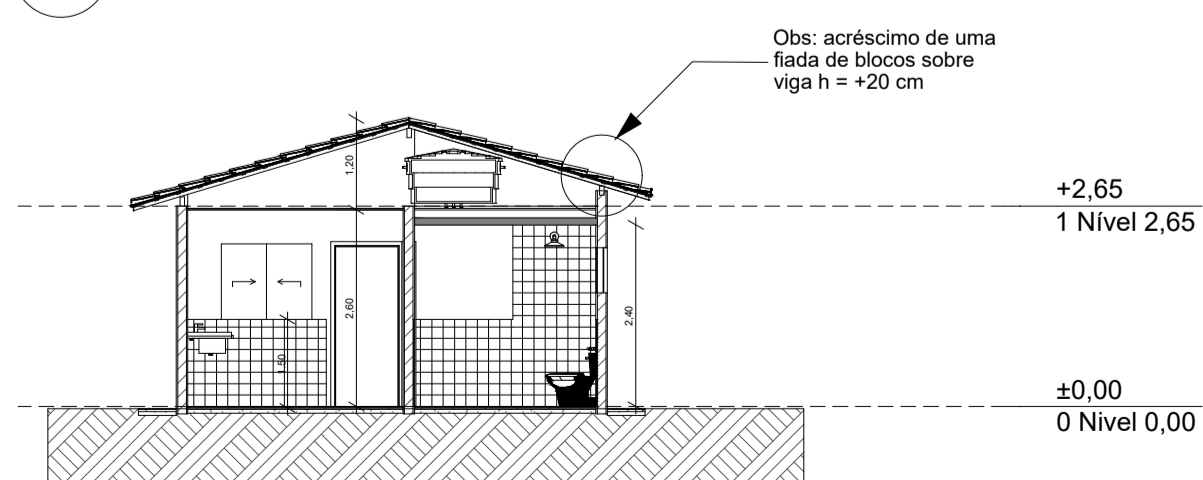

Corte
1:100

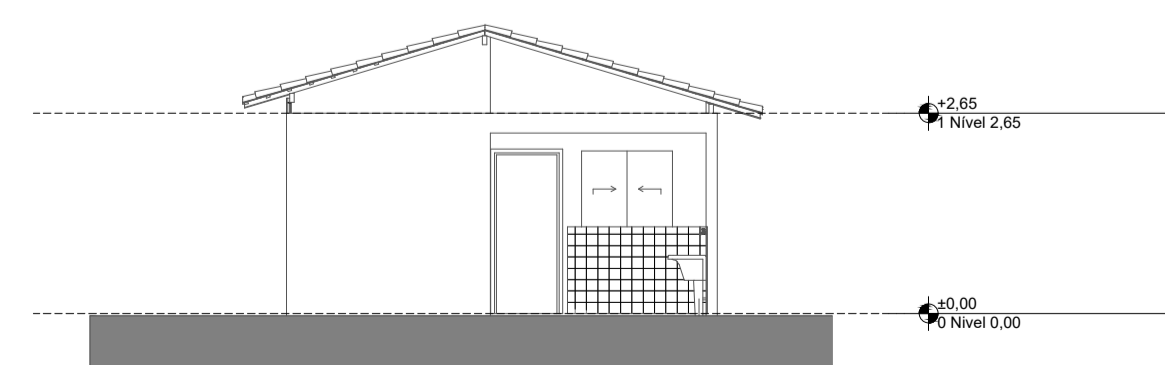

Elevação Posterior
1:100

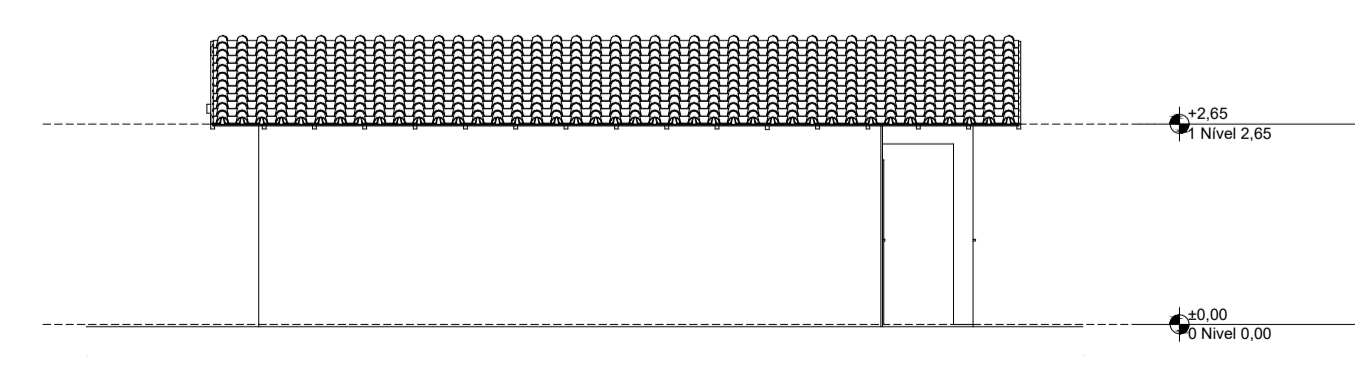

Lateral Esquerda
1:100

Quadro de Áreas			
Piso de Origem	Cômodo	Área Medida	
Nível 0,00	01	ESTAR / COZINHA	19,10
	02	DORM. 01	8,40
	03	BANHO	4,44
	04	DORM. 02	8,40
	05	VARANDA	3,56
	06	LAVANDERIA	3,56
		TOTAL	47,46 m²

APROVAÇÃO:
APROVADO EM:
01/SETEMBRO/2023

REVISÃO	DATA	MODIFICAÇÃO
01		
02		
03		
04		
05		
06		
07		



ARQUITETURA

CLIENTE
PREFEITURA MUNICIPAL DE PIRANHAS

OBRA
MCMV FNHIS - Programa Minha Casa, Minha Vida
OPERAÇÃO: 1088903-80 CONVÊNIO: 33064/2024

ENDEREÇO
RUA MARIA LIZARDA DE OLIVEIRA, QD 06, LTS 02 A 14 - NOVO HORIZONTE, PIRANHAS
RUA MARIA LIZARDA DE OLIVEIRA, QD 04, LTS 24 A 35 - NOVO HORIZONTE, PIRANHAS

REFERENTE
PLANTA BAIXA, PLANTA DE COBERTURA
TABELA DE ESQUADRIAS,
CORTES, FACHADAS, IMAGENS REFERÊNCIA

ÁREAS
ÁREA CONSTRUÍDA: 47,46 m²

A.R.T.
MARCELO FERREIRA DINIZ ARAUJO
CREA: MT036656

Prefeitura Municipal de Piranhas
CNPJ: 01.168.145/0001-69

Prancha N°
2/2