


PLANTA BAIXA-BERÇO EM PEDRA MARROADA

ESCALA : 1 / 50

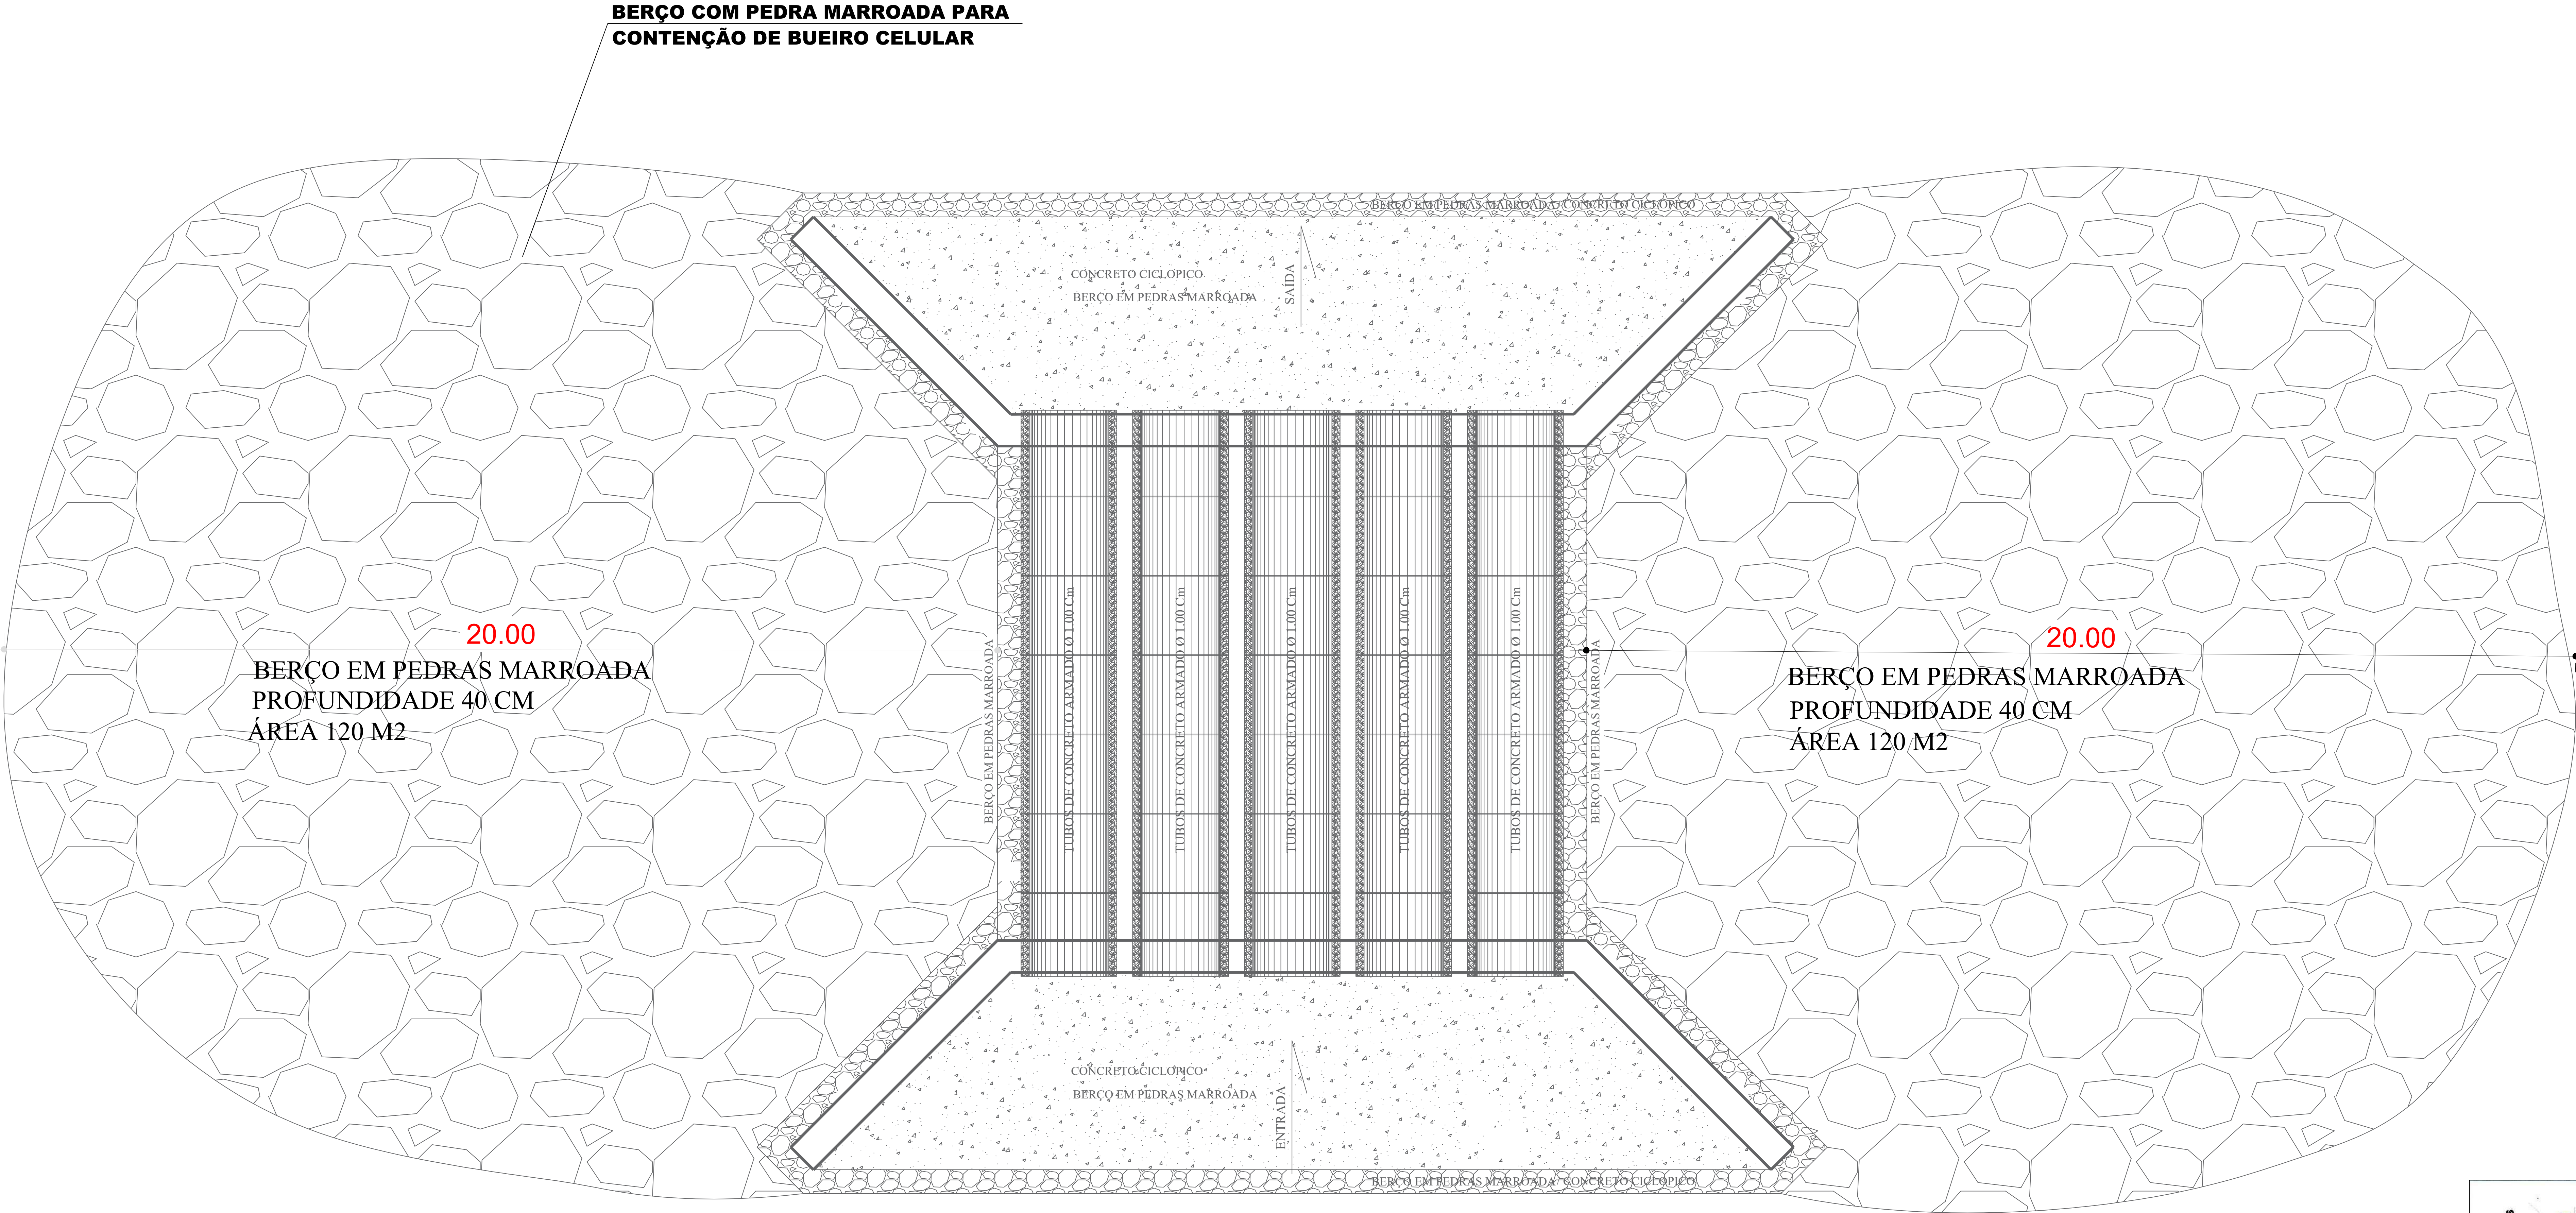

CONSTRUÇÃO DE BUEIRO QUINTUPLO COM TUDOS DE CONCRETO Ø DE 1.00 m COM ALAS EM CONCRETO ARMADO

APROVADO
PREFEITURA MUN. DE AVELINÓPOLIS - GOIÁS
DATA : 07.07.2025
Alencar
SECRETARIA MUNICIPAL DE INFRAESTRUTURA, HABITAÇÃO E OBRAS

PREFEITURA: ADM.: 2.025/ 2.028.
AVELINÓPOLIS - GOIÁS



CONSTRUÇÃO DE BUEIRO QUINTUPLO COM TUDOS DE CONCRETO Ø DE 1.00 m COM ALAS EM CONCRETO ARMADO			
REGIÃO : FAZENDA DONA MARIA BRANQUINHO			
ÁREA DO BUEIRO :	ÁREA TOTAL DO BERÇO :	DITIL :	
7,40 x 7,00 m ²	51,80 m ²	JULHO / 2025	
FOLHA :	ESCALA :	DESENHO :	
04/04	INDICADAS.	EDINHO.	

ADMINISTRAÇÃO:
PREFEITURA MUNICIPAL DE AVELINÓPOLIS - GOIÁS.
ROGERIO PALMEIRA
Assinado eletronicamente por
ROGERIO PALMEIRA
ESSADO64162796149
Dados: 2025.09.15 14:49:03 -03'00'
AUTOR DO PROJETO: ROGERIO PALMEIRA
ESSADO64162796149
CREA: 8911 / D - GO