



PLANTA BAIXA - FEIRA DO PRODUTOR
ESCALA: 1/50

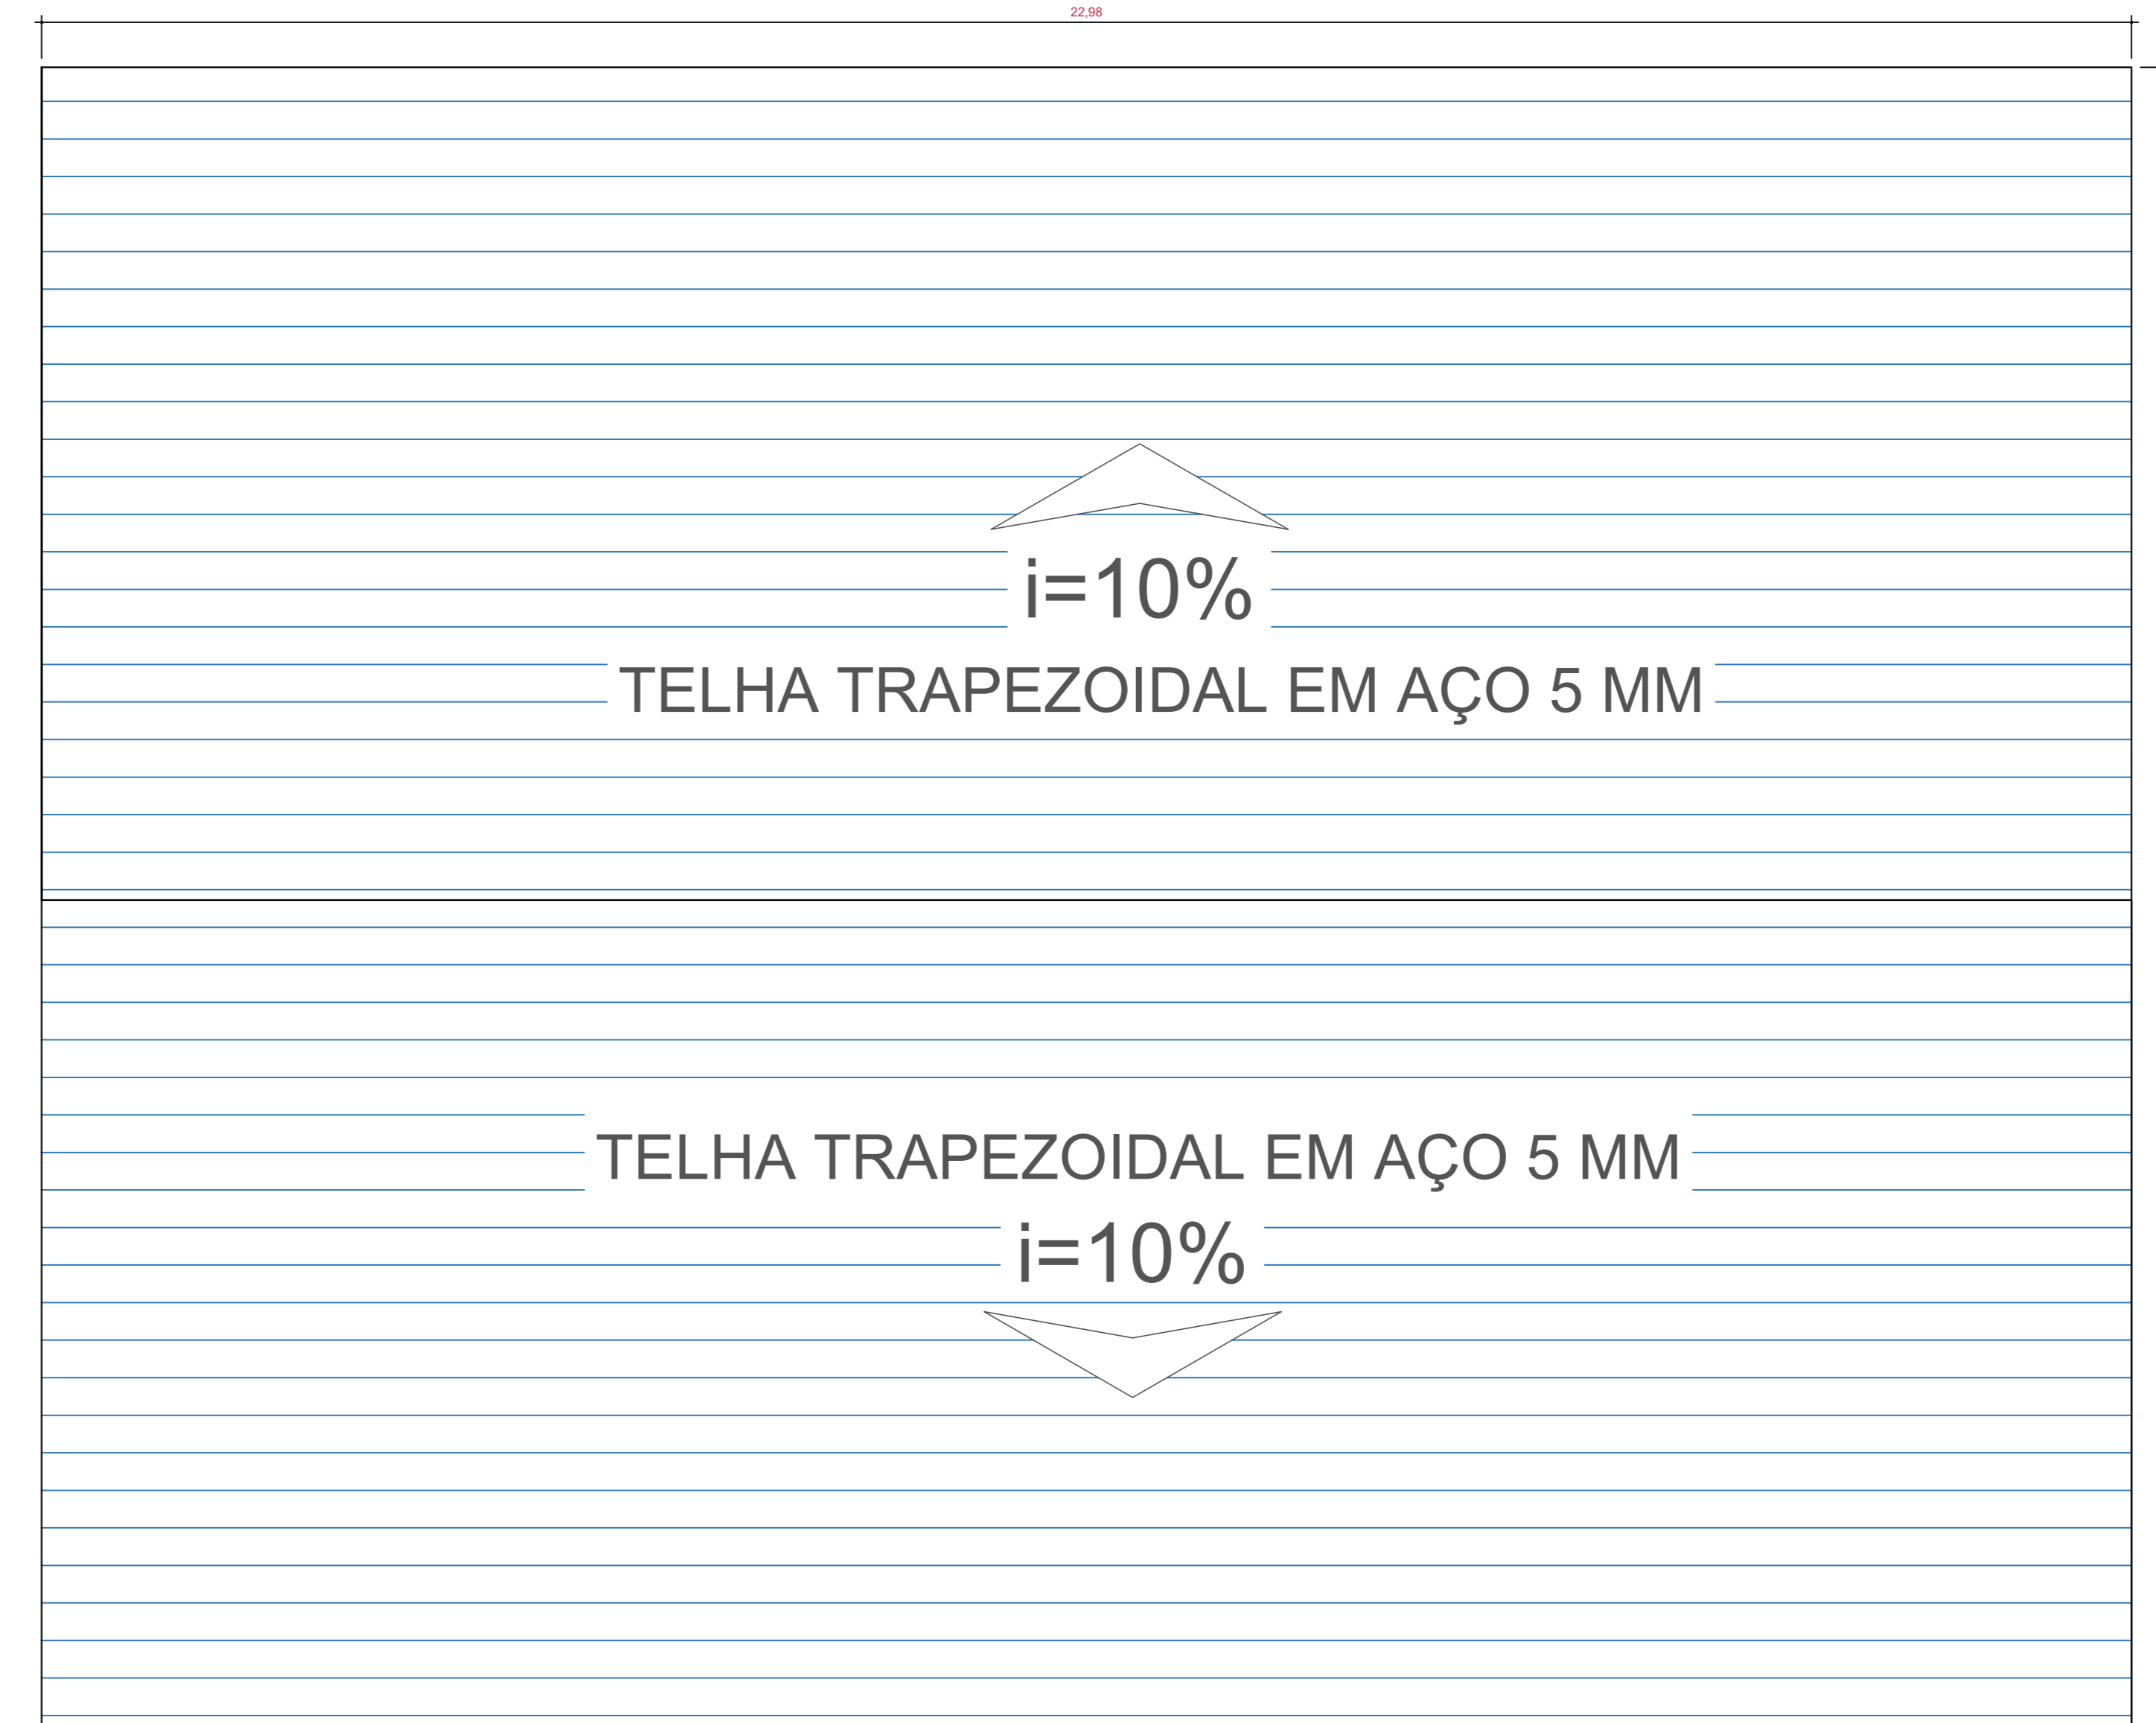

PLANTA DE COBERTURA
ESCALA: 1/50

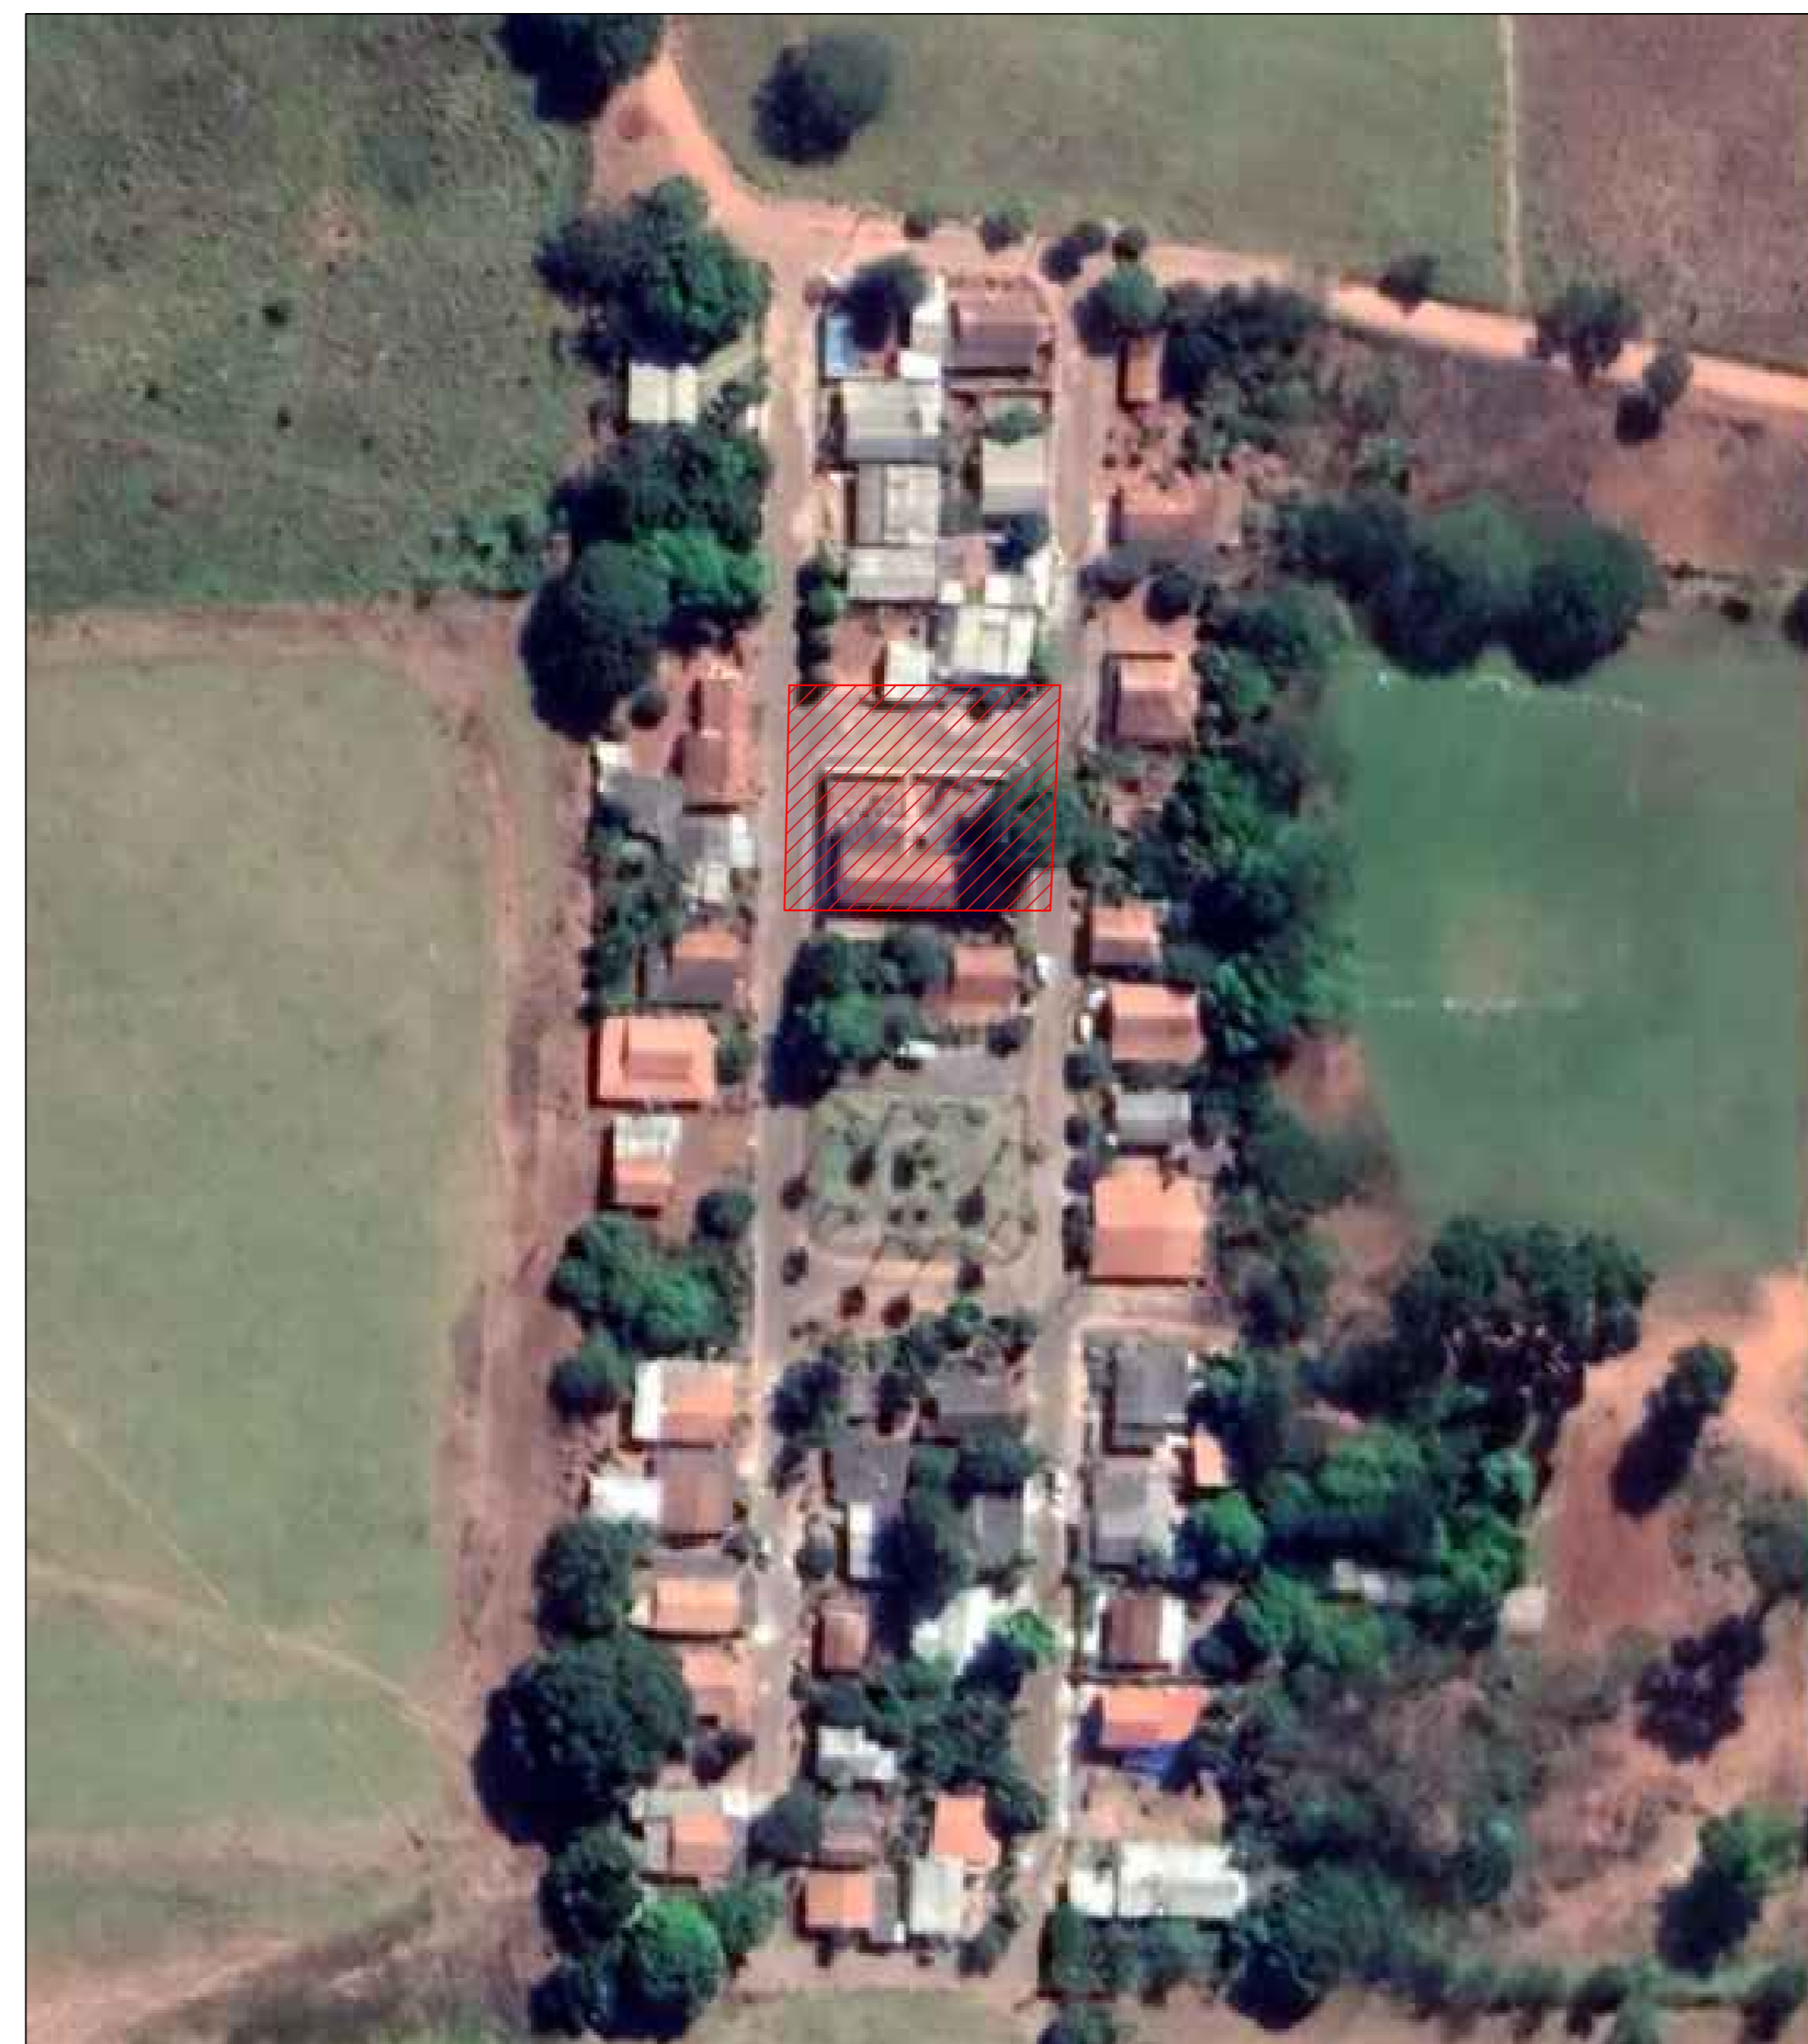

PLANTA BAIXA DE LOCALIZAÇÃO
ESCALA:

QUADRO DE ABERTURAS						
CÓDIGO	LARGURA	ALTURA	PEITORIL	MATERIAL	ABERTURA	QTDE
J1	200	60	180	AÇO/VIDRO	4 FOLHAS	3
J2	80	40	160	AÇO	1 FOLHA	2
J3	90	60	180	AÇO/VIDRO	2 FOLHAS	1
P1	60	165	-	ALUMÍNIO	ABRIR VENEZIANA	3
P2	80	210	-	AÇO	ABRIR VENEZIANA	2
P3	80	210	-	AÇO	ABRIR VENEZIANA	2
P4	90	210	-	MADEIRA	ABRIR-PNE	2
P5	200	110	-	PORTÃO AÇO	ENROLAR	1

ÁREAS	REVEST. CHÃO	REVEST. PAREDE
COZINHA	PISO 60X60	PISO 33X43
DML	PISO 60X60	PISO 33X43
WC. FEM.	PISO 60X60	PISO 33X43
WC. MASC.	PISO 60X60	PISO 33X43
WC. PCD FEM.	PISO 60X60	PISO 33X43
WC. PCD MASC.	PISO 60X60	PISO 33X43
TOTAL:	42,47m²	169,72m²
PISO DE CONCRETO		
ÁREA DA FEIRA	TOTAL:	323,88m²

QUADRO DE ÁREAS	
COZINHA	14,64 m²
DML	4,05 m²
WC. FEM.	8,65 m²
WC. MASC.	8,65 m²
WC. PCD FEM.	3,24 m²
WC. PCD MASC.	3,24 m²
ÁREA DA FEIRA	366,65 m²

APROVADO		ANO:	TIPO:	FOLHA:	MODIFICAÇÕES:
PREFEITURA MUN. DE AVELINÓPOLIS - GOIÁS DATA: 07/03/2025 <i>Rogério Palmeira Essado</i> SECRETARIA MUNICIPAL DE INFRAESTRUTURA, HABITAÇÃO E OBRAS		2025	ARQ	01/04	A
CONVENIENTE: PREFEITURA MUNICIPAL DE AVELINÓPOLIS - GO CNPJ: 01.215.839/0001-00		LOCAL: FAZENDA JOSÉ DE LIMA, DISTRITO DO POVOADO ALLAN KARDEC - AVELINÓPOLIS - GO			B
OBRA: Construção de uma Feira do Produtor rural coberta no Município de Avelinópolis - GO.		ÁREAS: CONSTRUÇÃO: 366,65m² COBERTURA: 405,89m² REFORMAR: xxxm² DEMOLIR: xxxm²			C
PLANTA BAIXA/PÓRTICO/VISTA LATERAL VISTA ISOMÉTRICA TABELA DE RESUMO		AUTOR: ROGERIO PALMEIRA ESSADO ENGENHEIRO CIVIL CREA: 9711 - GOIÁS		DATA: 10/03/2025	D
AUTOR: PREFEITURA MUNICIPAL DE AVELINÓPOLIS		DESENHO: JHONATHAN		DIM: METRO	E
ESCALA: INDICADA					F
					G
					H
					I