



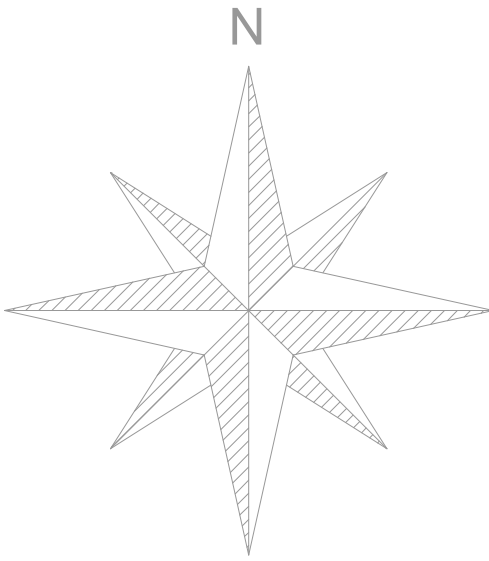

1 Planta Baixa – Hidrossanitário
ESCALA: 1/75

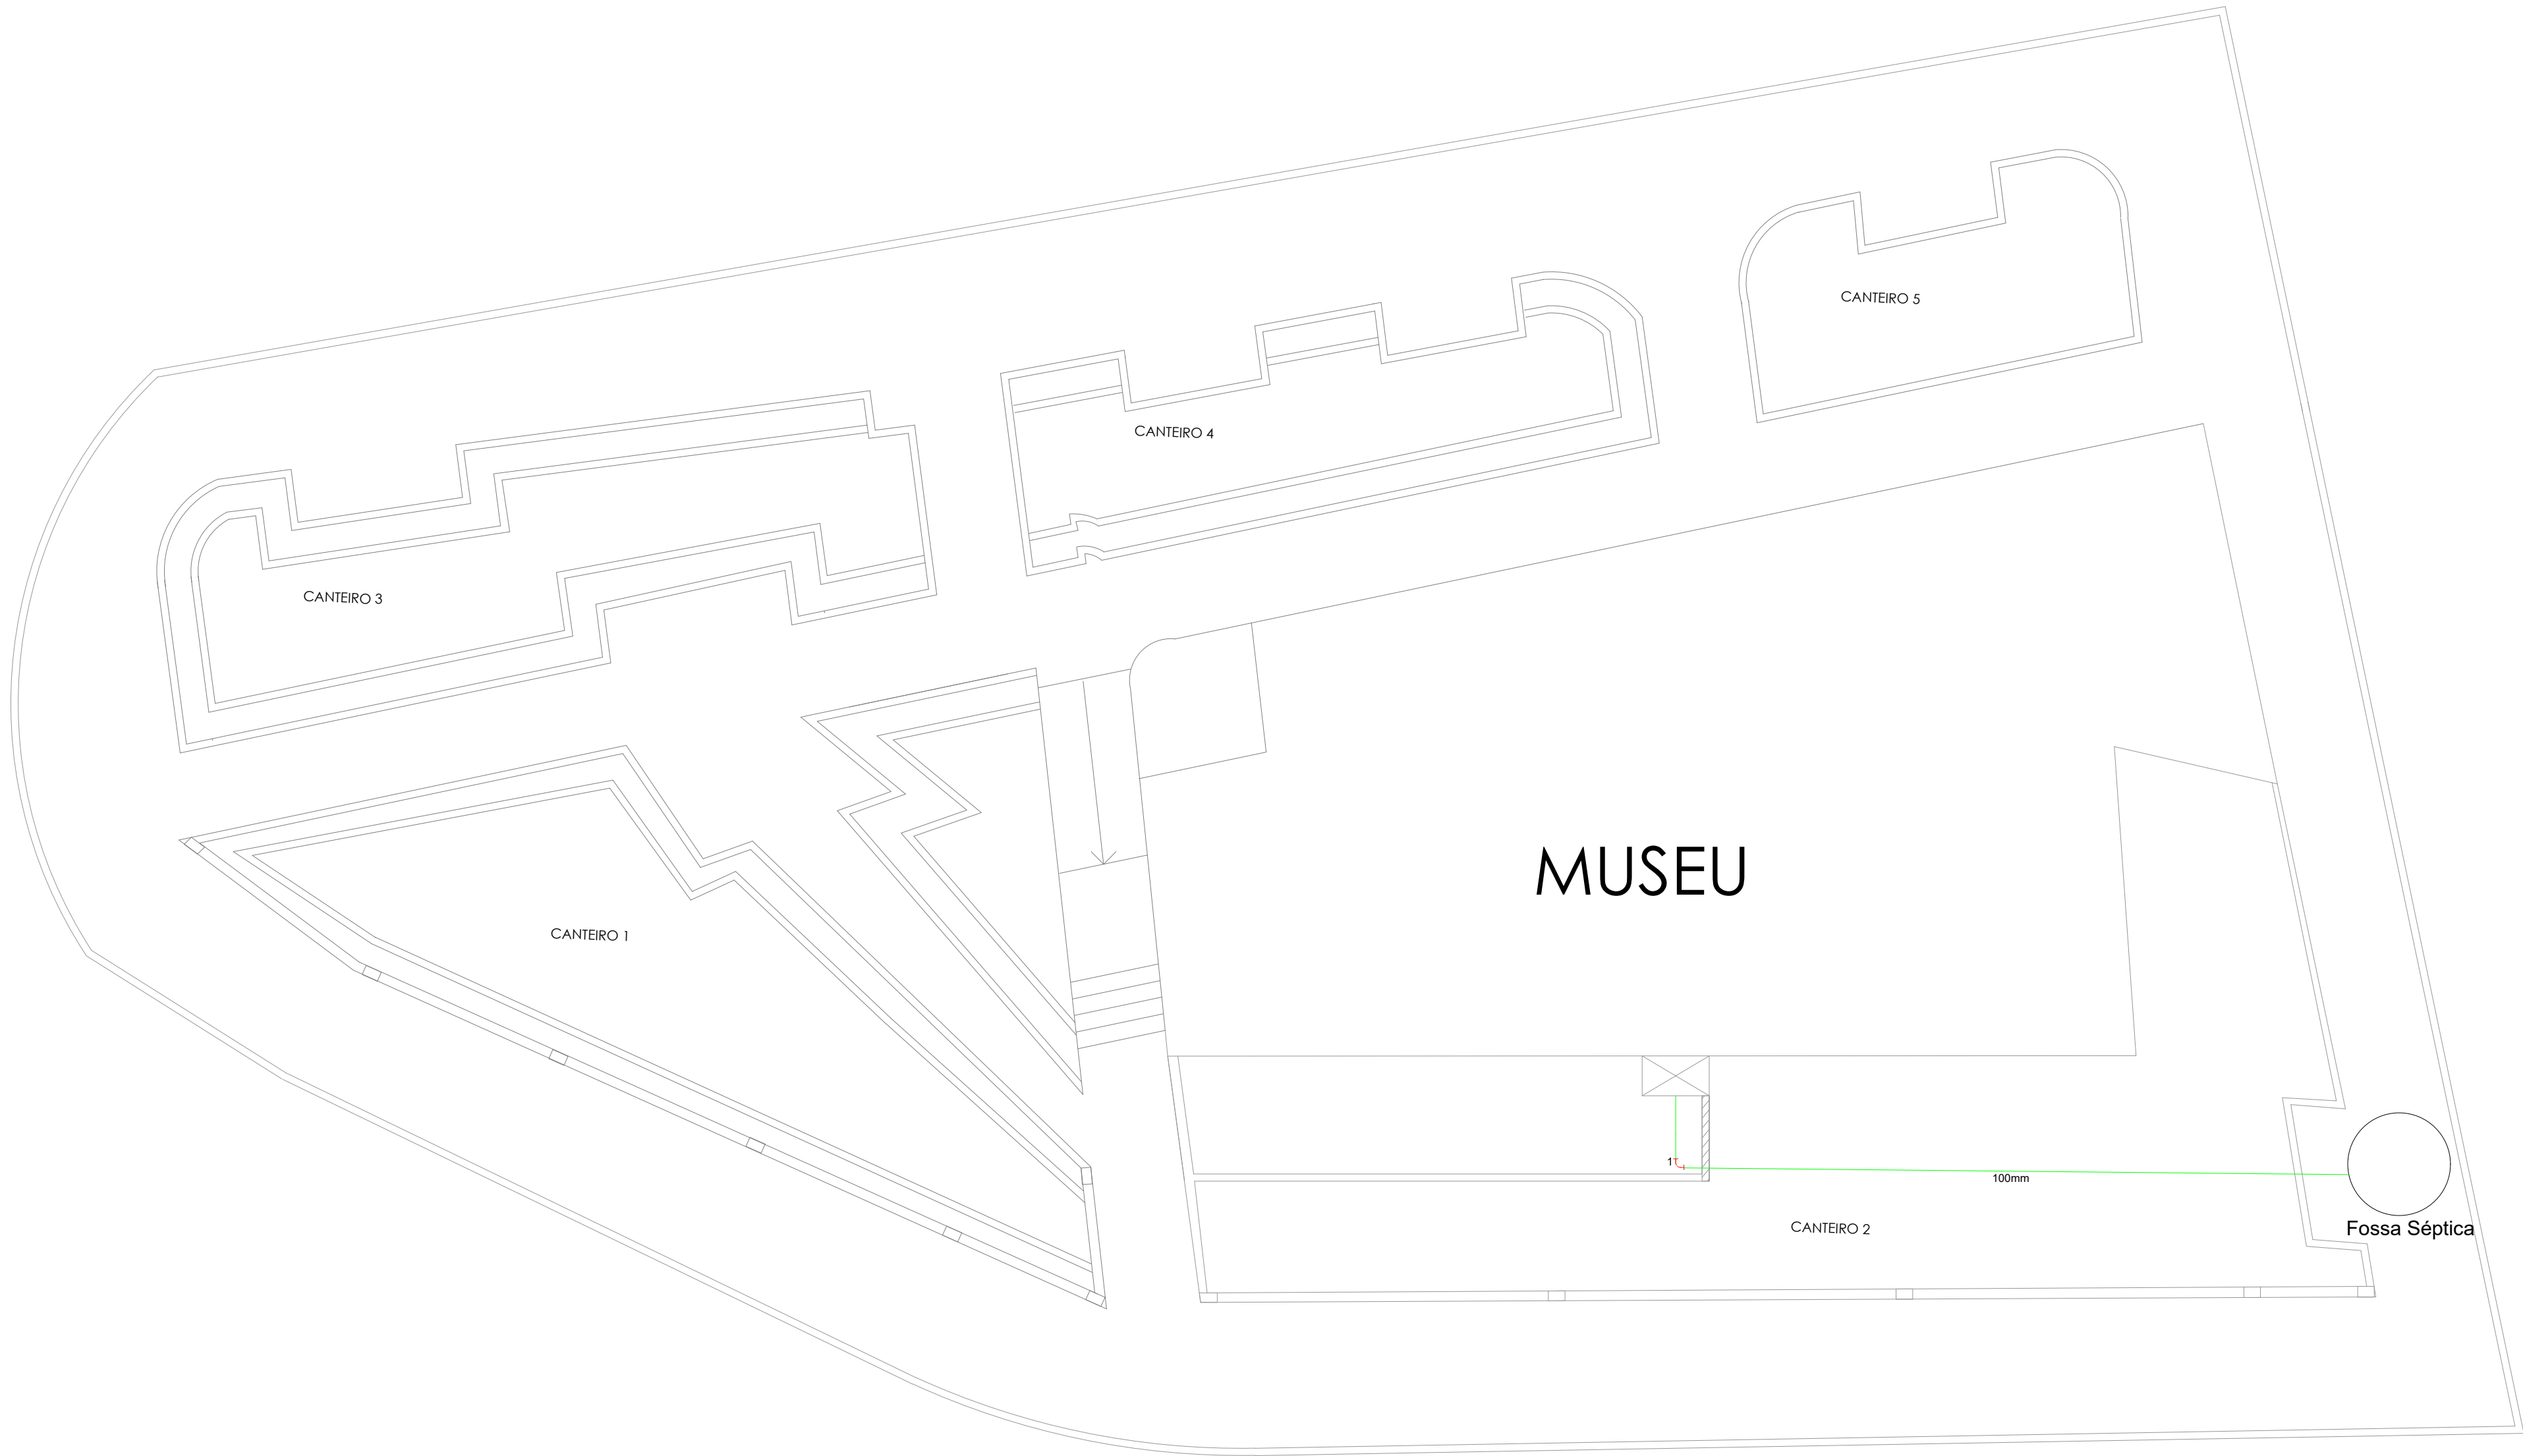

PROJETO:

HIDROSSANITÁRIO

OBRA:

MANUTENÇÃO E REFORMA NA PRAÇA DA BANDEIRA DO
MUSEU DOM PRADA NO MUNICÍPIO DE URUAÇU - GO

DADOS ADICIONAIS:

NÚMERO DA ART DO PROJETO: 1020240027023

DADOS DA OBRA

PROPRIETÁRIO PREFEITURA MUNICIPAL DE URUAÇU

ENDEREÇO
AV. TOCANTINS COM AV. ARAGUAIA, SETOR: S.W

CONTEÚDO DESTA PRANCHA:

Hidrossanitário

ASSINATURAS:

PROPRIETÁRIO:

PREFEITURA MUNICIPAL DE URUAÇU

AUTOR DO PROJETO:

JANAINA MOREIRA MENDES CREA: 1021803146 D-GO

PRANCHA:

1/1

DATA:

janeiro/2024

ESCALA:

indicada