


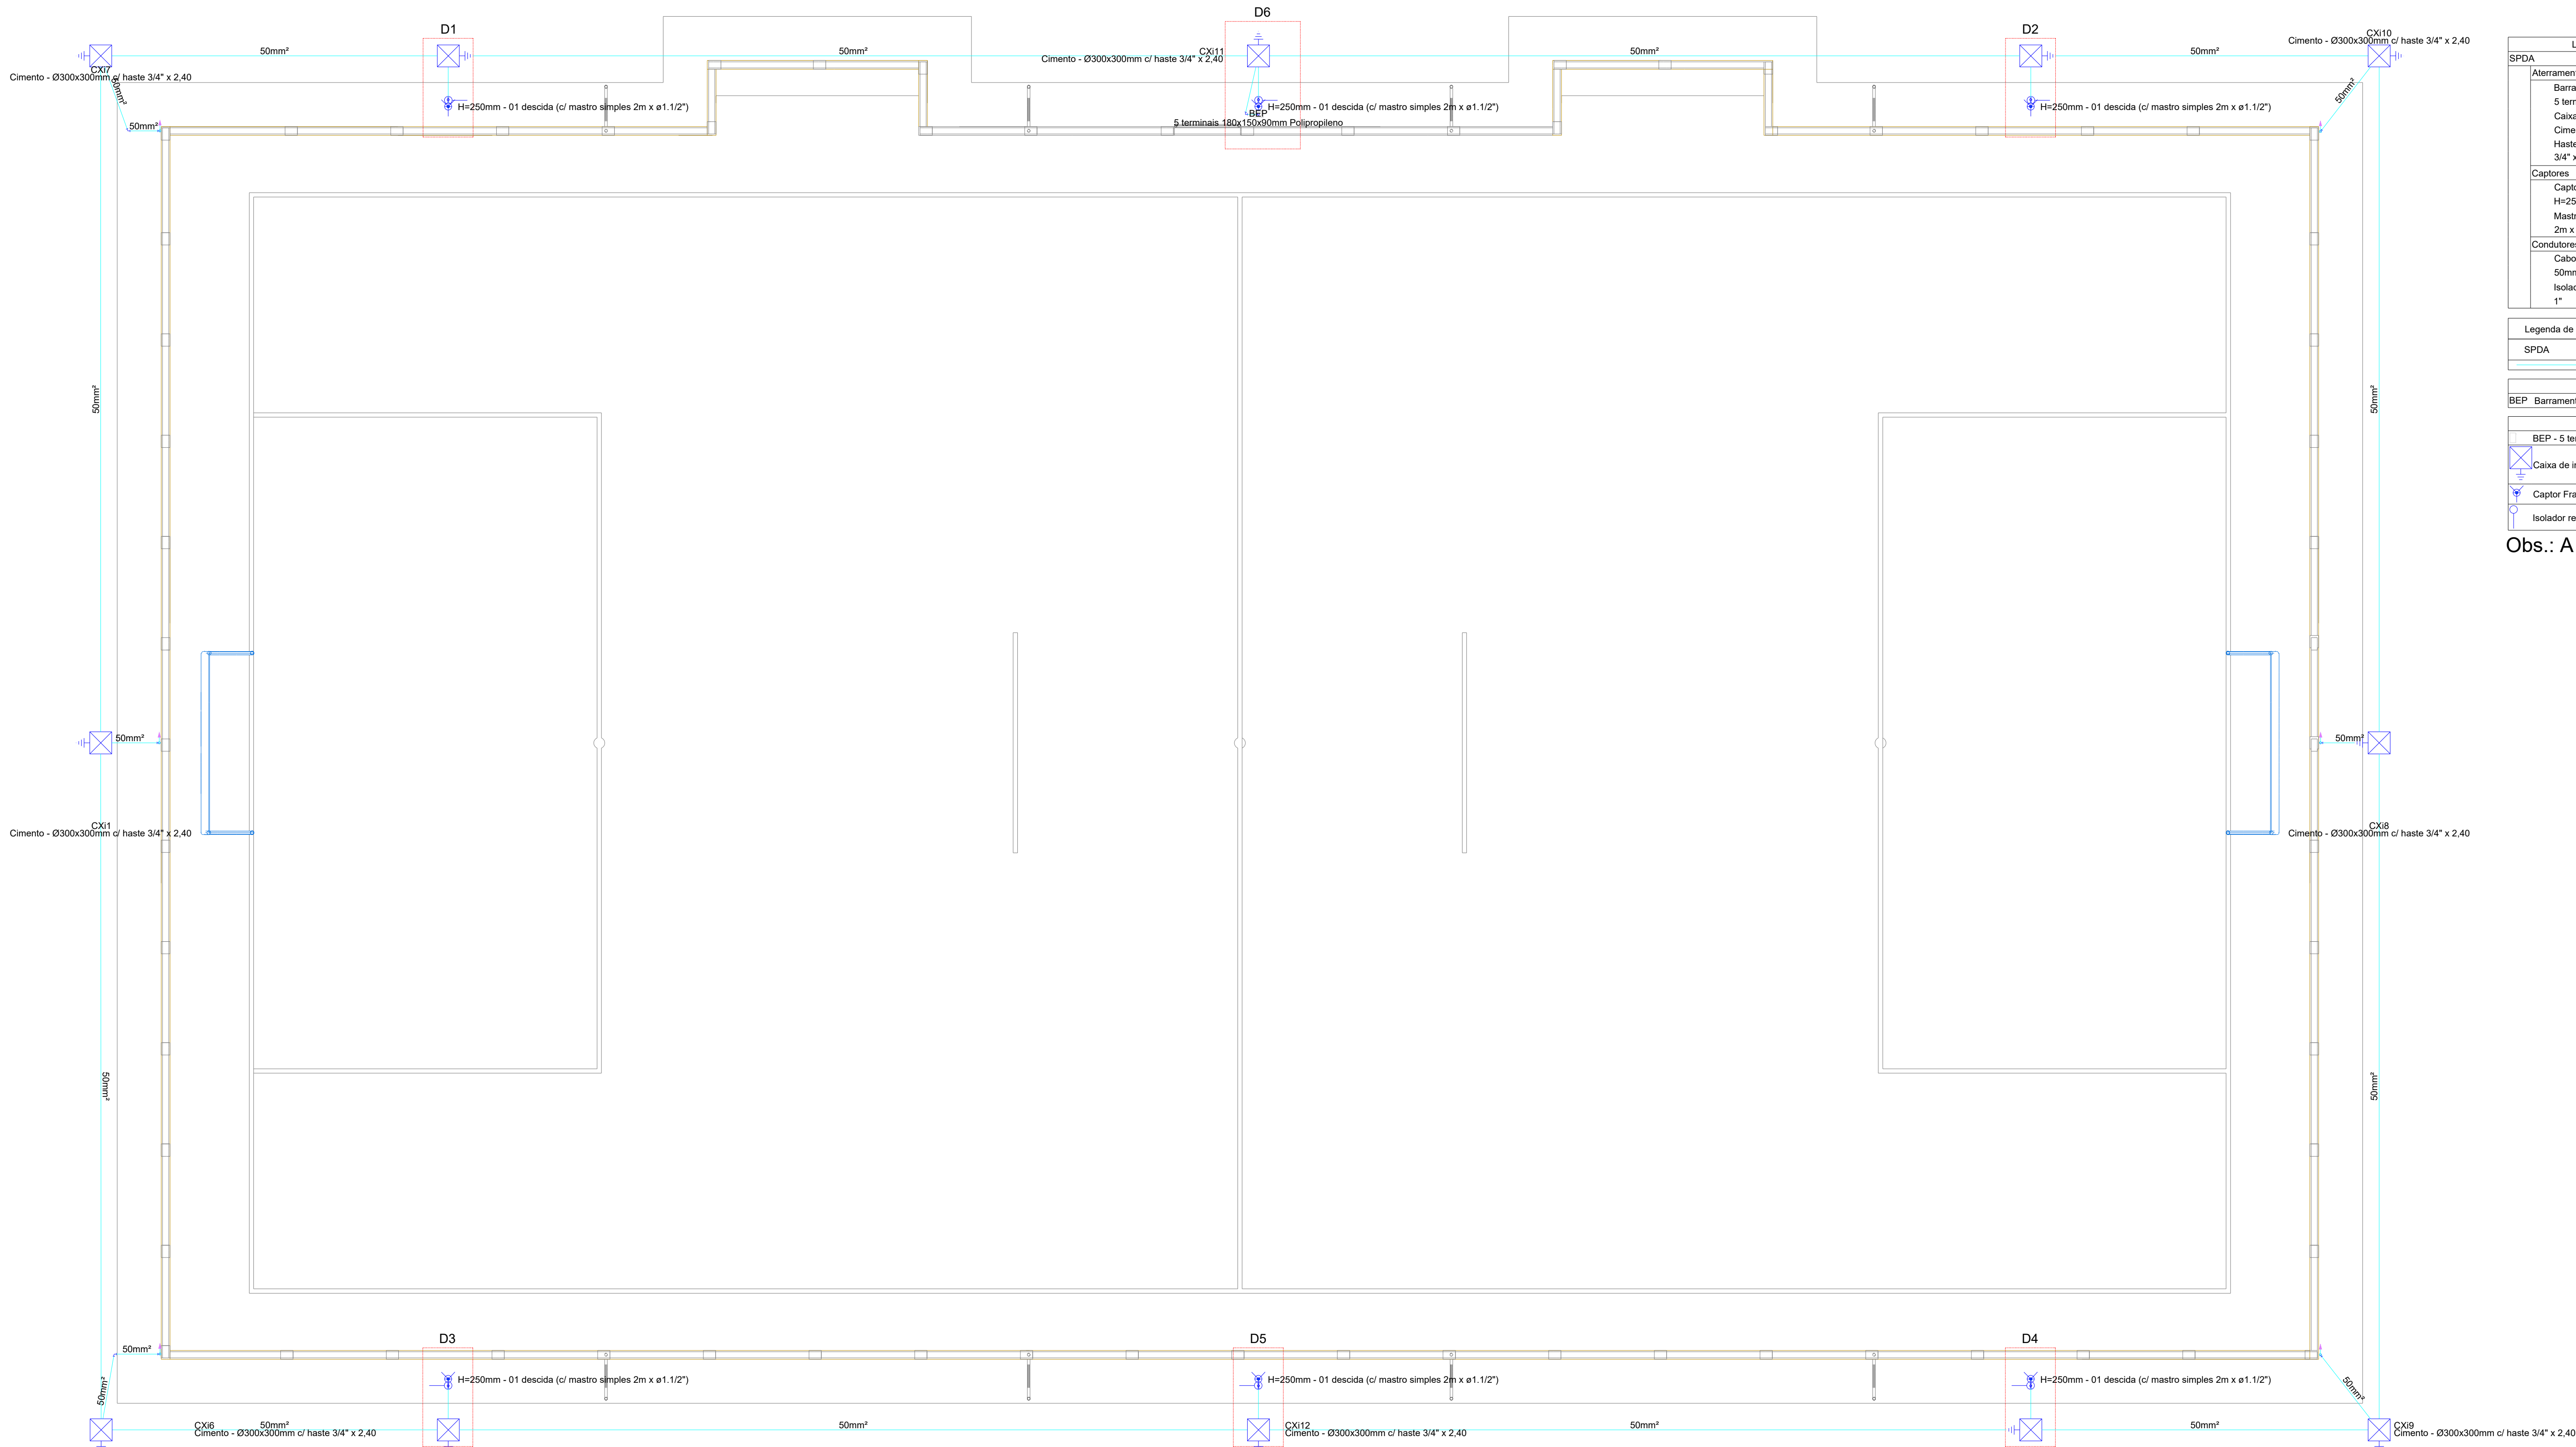

Lista de materiais - TERREO		Lista de materiais - MURETA	
SPDA		SPDA	
Aterramento		Condutores de proteção (SPDA)	
Barramento de equipotencialização		Barra chata em cobre - com furo	
5 terminais	1 pc	3/4" x 3/8"	10,00 m
Caixa de inspeção		Lista de materiais - ALAMBRADO	
Cimento - Ø300x300mm	12 pc	SPDA	
Haste de aterramento - cobreada	12 pc	Captores	
3/4" x 2,40m		Terminal Aéreo	
		200 mm - fixação horizontal	4 pc
Captores			
Capto Franklin			
H-250mm - 01 descida	6 pc		
Mastro simples			
2m x ø1,1/2"	6 pc		
Condutores de proteção (SPDA)			
Cabo de cobre nu - 7 fios	244,15 m		
50mm²			
Isolador para mastro	6 pc		
1"			

Legenda de condutores - TERREO
SPDA

Legenda das indicações - TERREO

BEP Barramento de equipotencialização - 5 terminais 180x150x90mm Polipropileno

Legenda - TERREO





BEP - 5 terminais 180x150x90mm Polipropileno

Caixa de inspeção - Cimento - Ø300x300mm c/ haste 3/4" x 2,40m

Capto Franklin - H-250mm - 1 descida


Isolador reforçado com 1 descida - 1"

Obs.: A conexão entre o cabo e a haste deve ser feita com solda exotermica

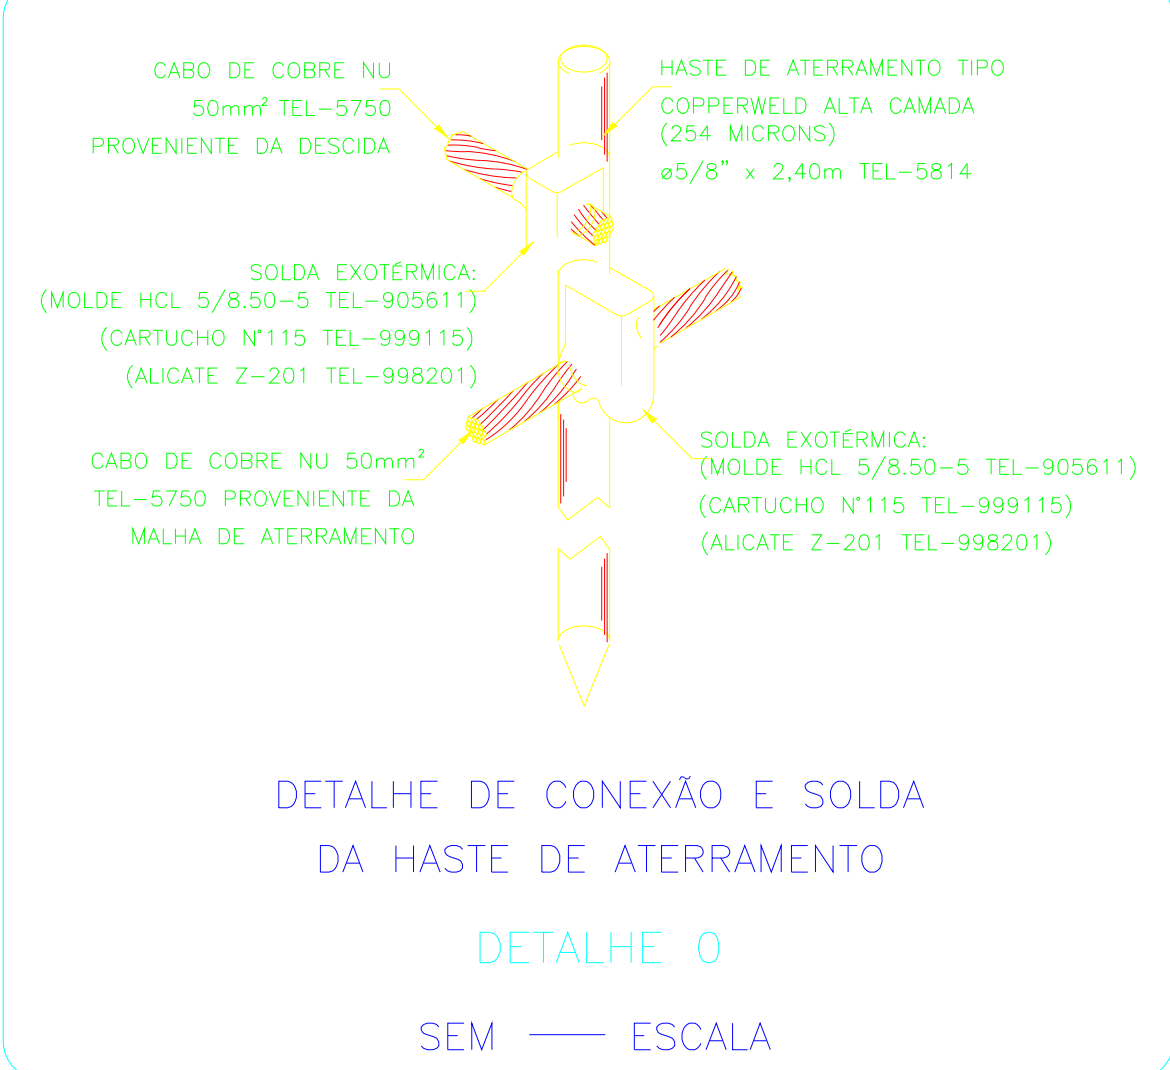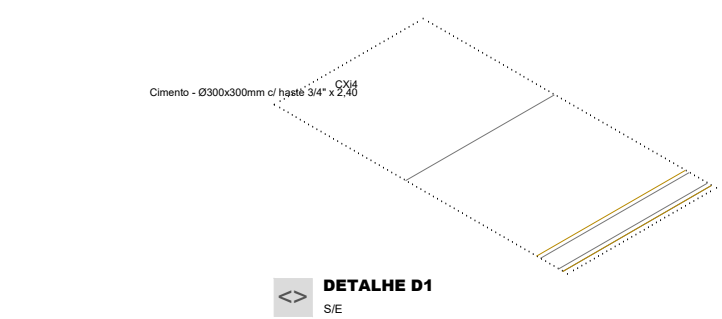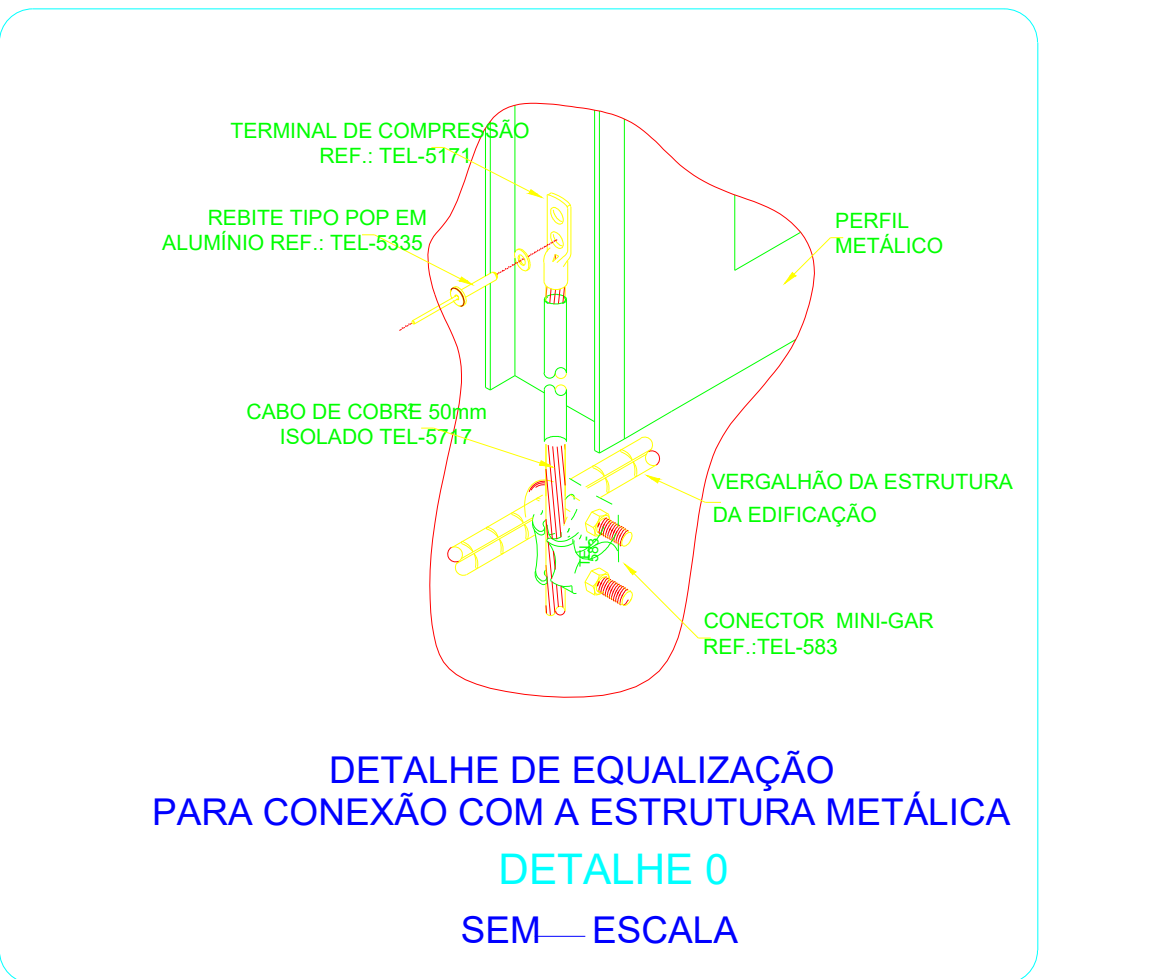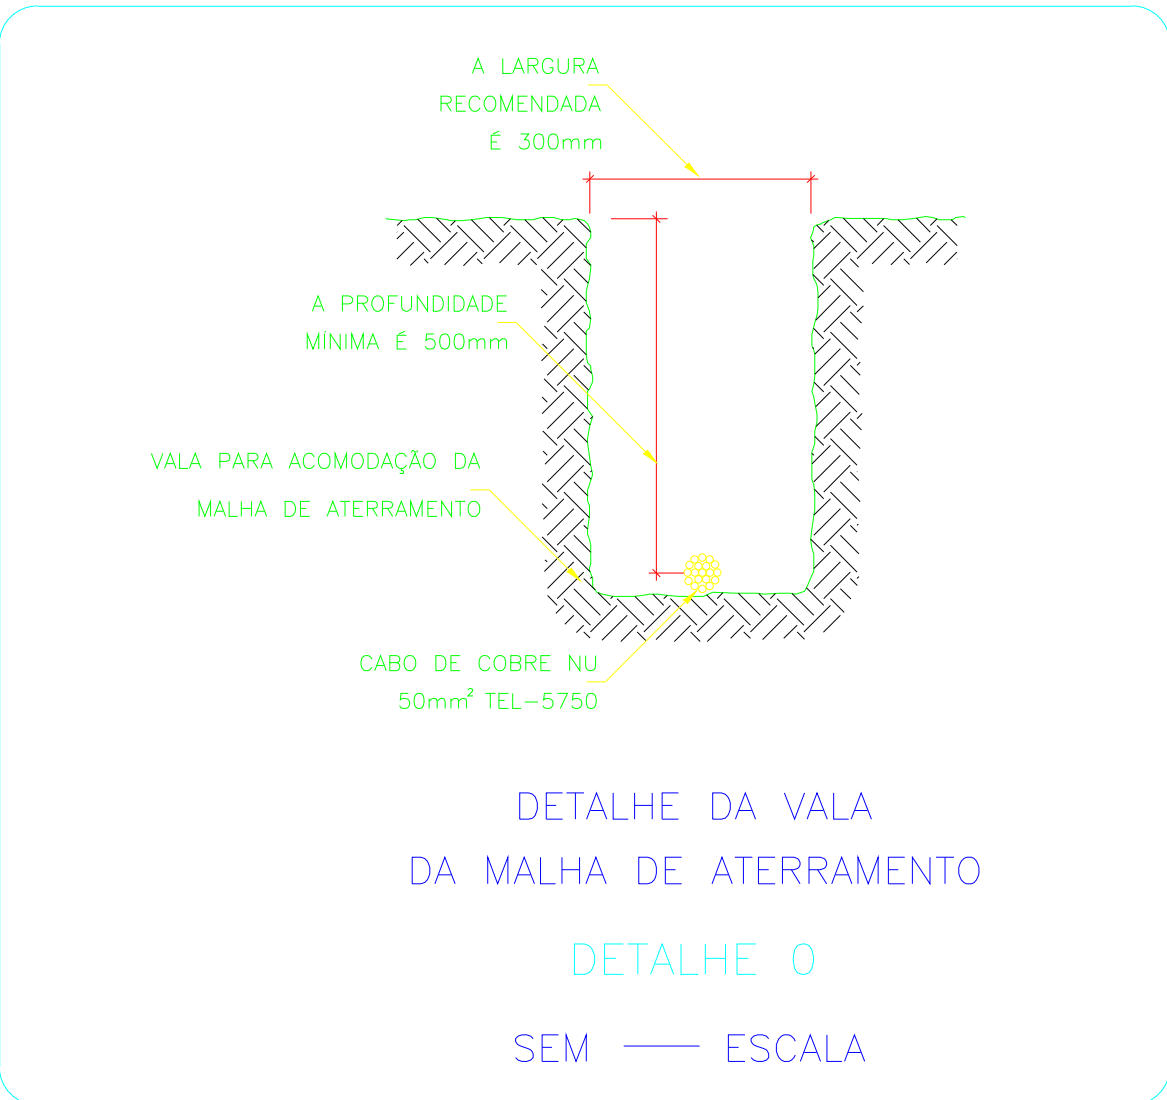


PLANTA BAIXA - SPDA

ESCALA: 1:50

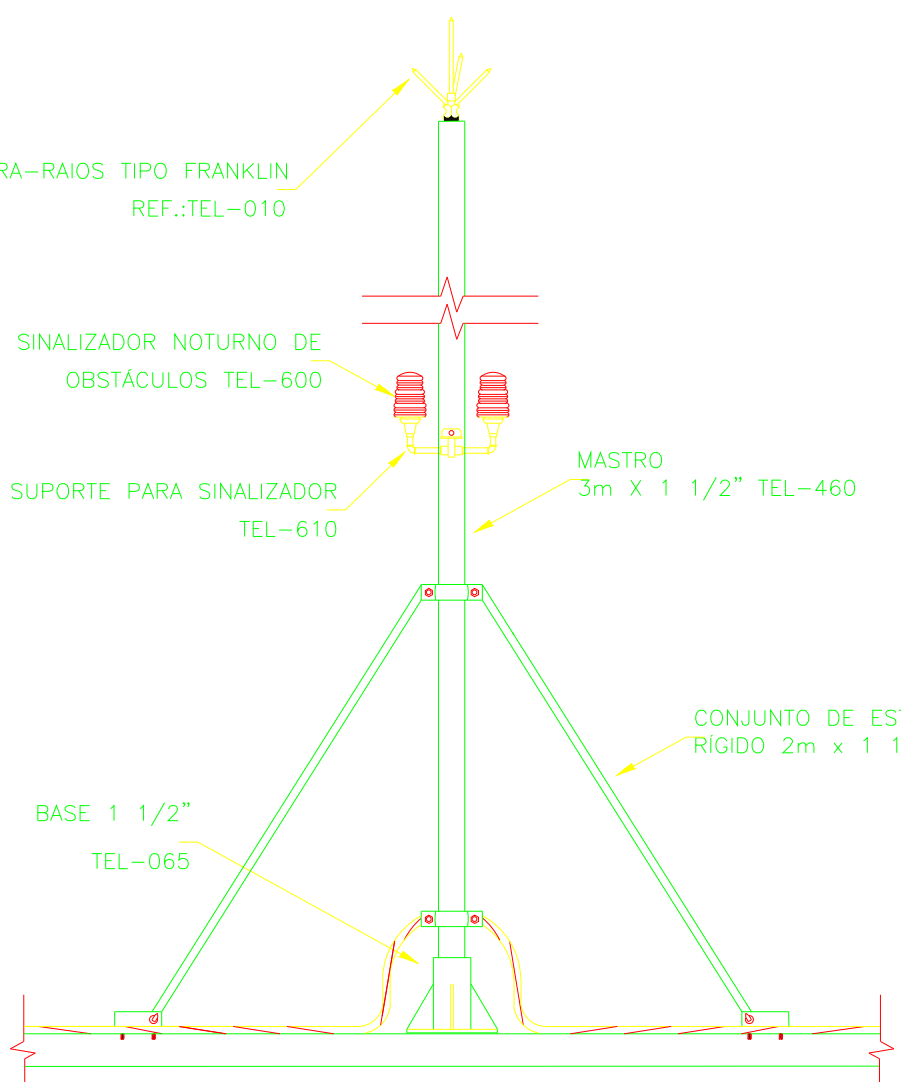


PARÁ-RAIOS TIPO FRANKLIN EM MASTRO DE 3m x 1,1/2"

DETALHE 0 SEM ESCALA

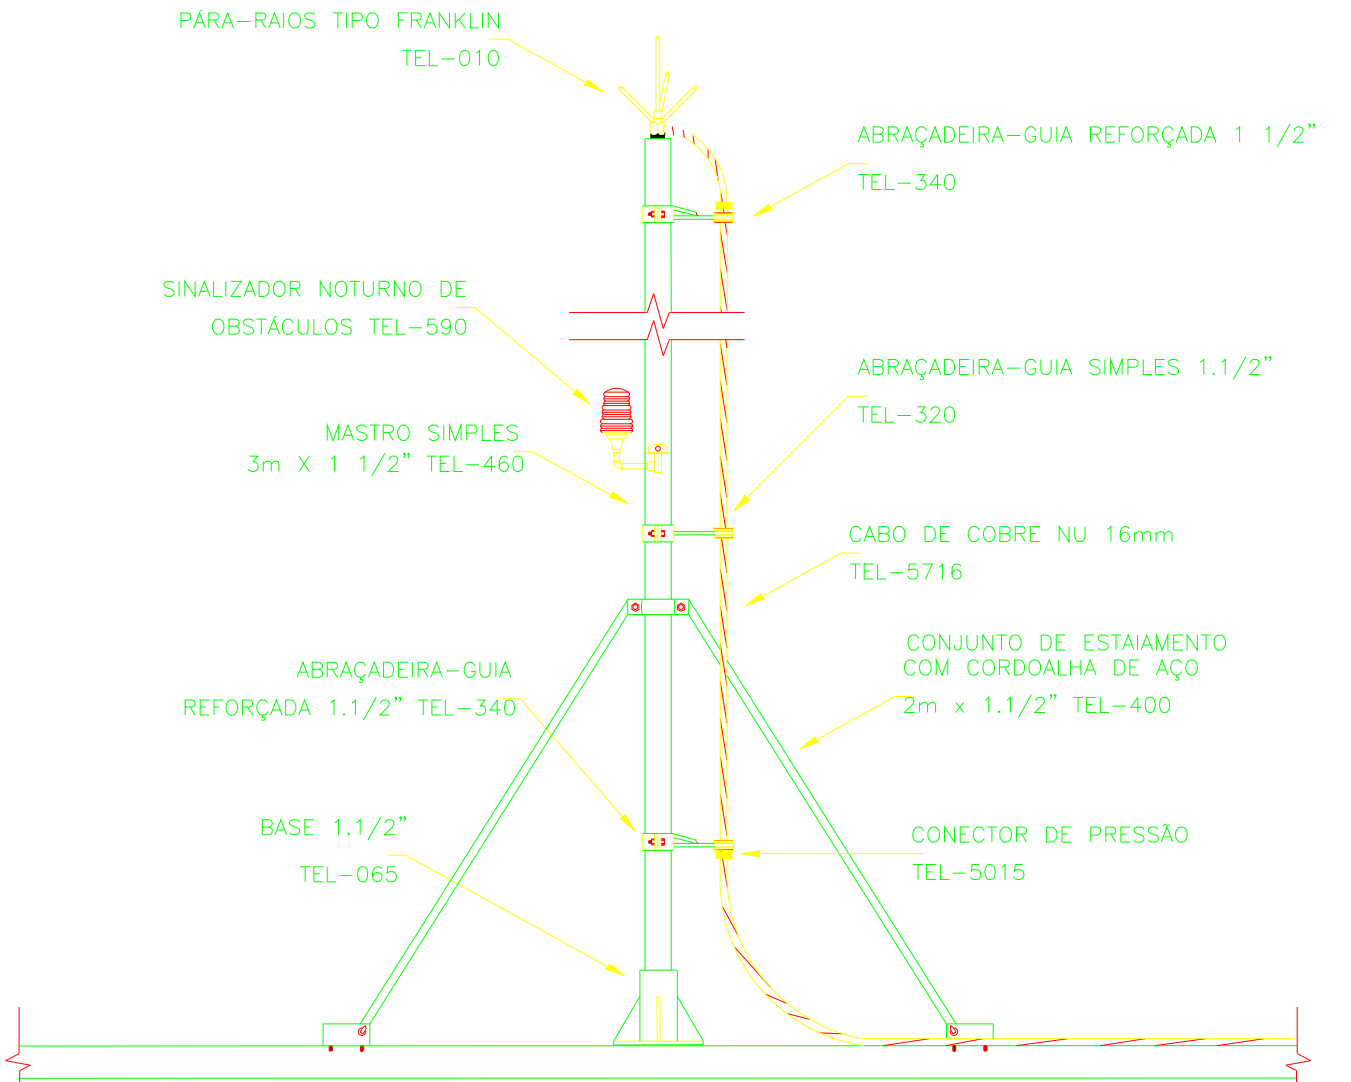


PARÁ-RAIOS TIPO FRANKLIN EM MASTRO DE 3m x 1,1/2"

DETALHE 0 SEM ESCALA

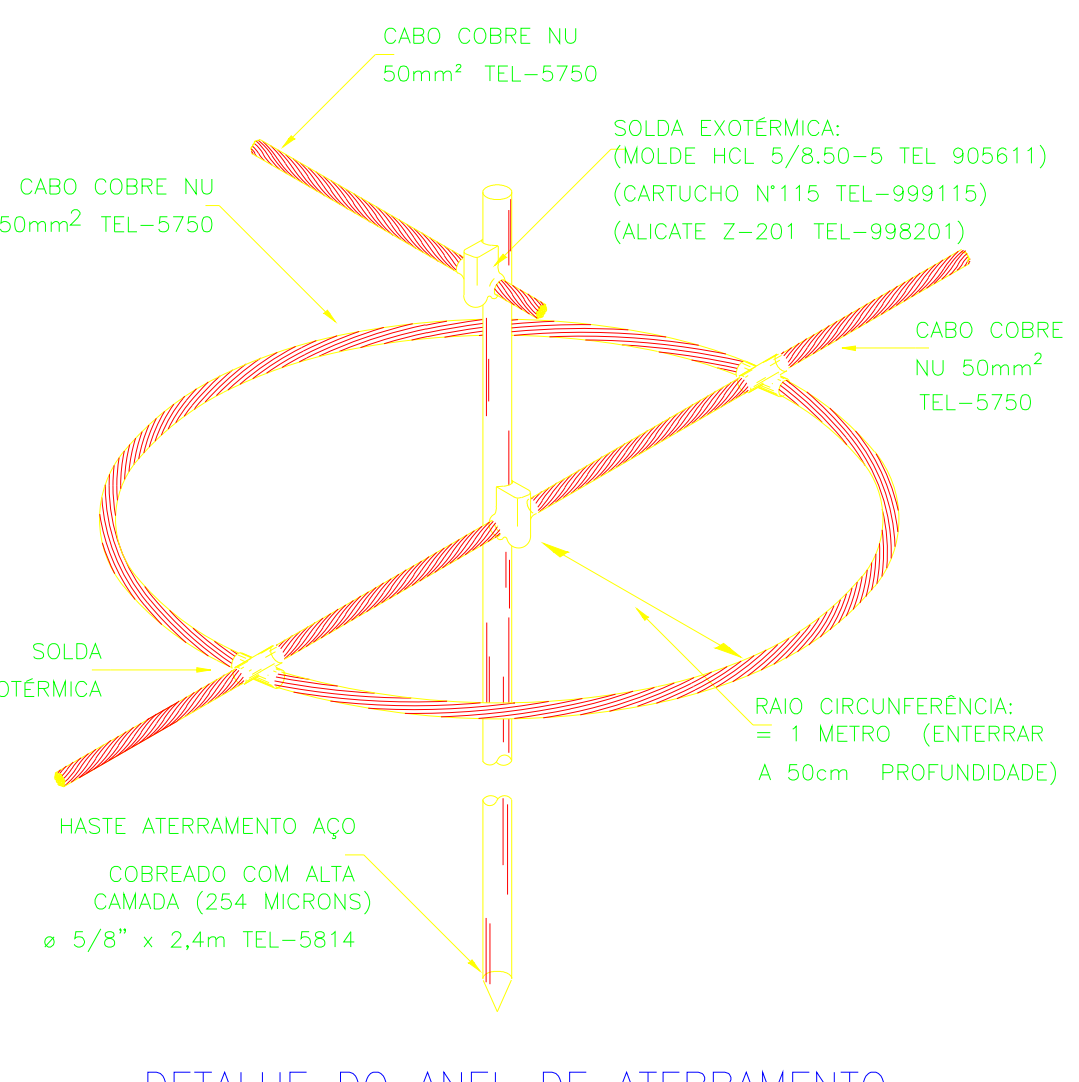


DETALHE DO ANEL DE ATERRAMENTO CONTRA TENSÃO DE PASSO

DETALHE 0 SEM ESCALA

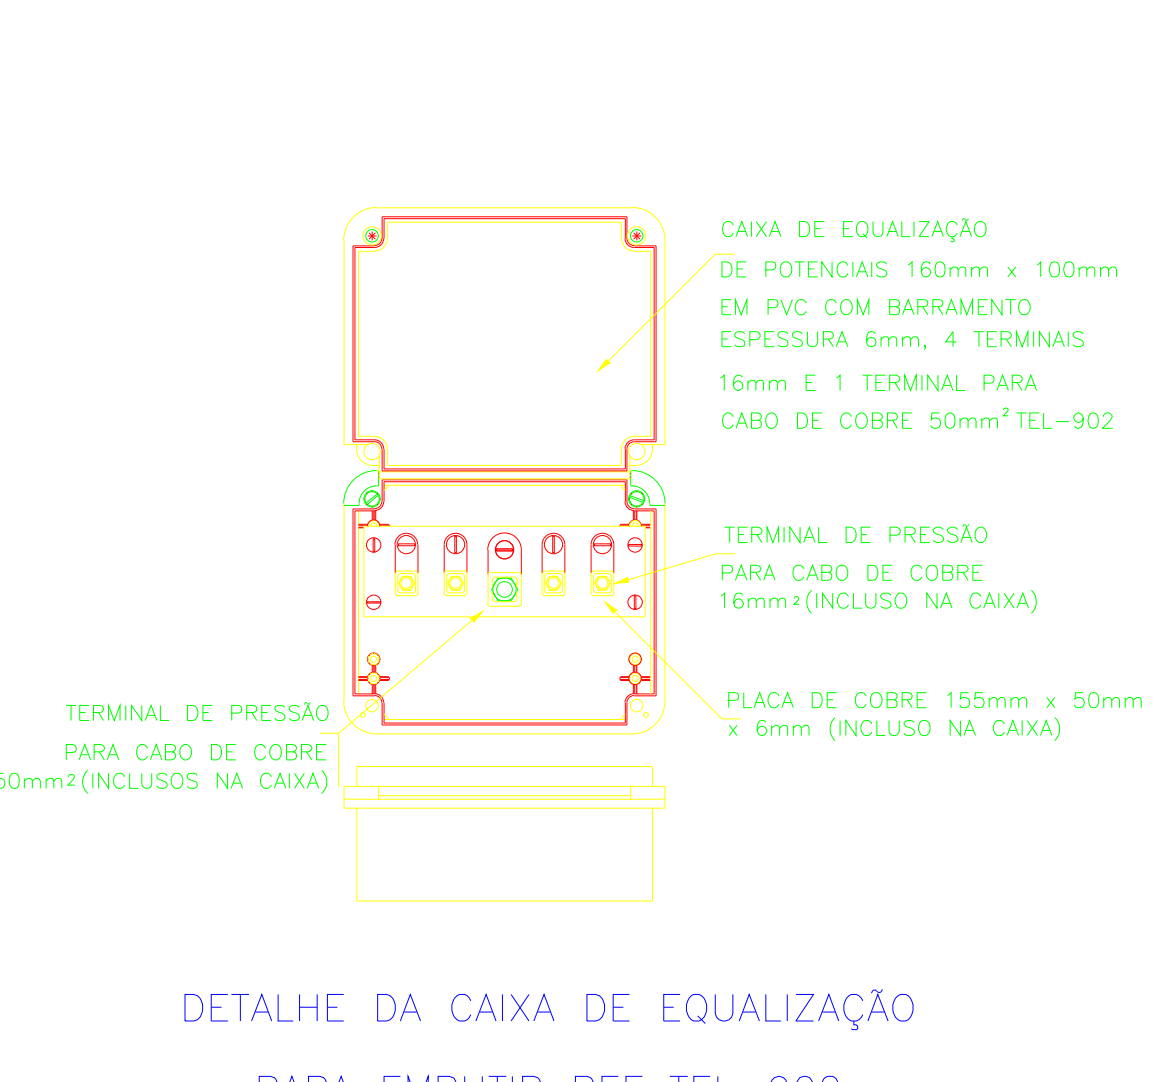

DETALHE DA CAIXA DE EQUALIZAÇÃO PARA EMBUTIR REF:TEL-902

DETALHE 0 SEM ESCALA

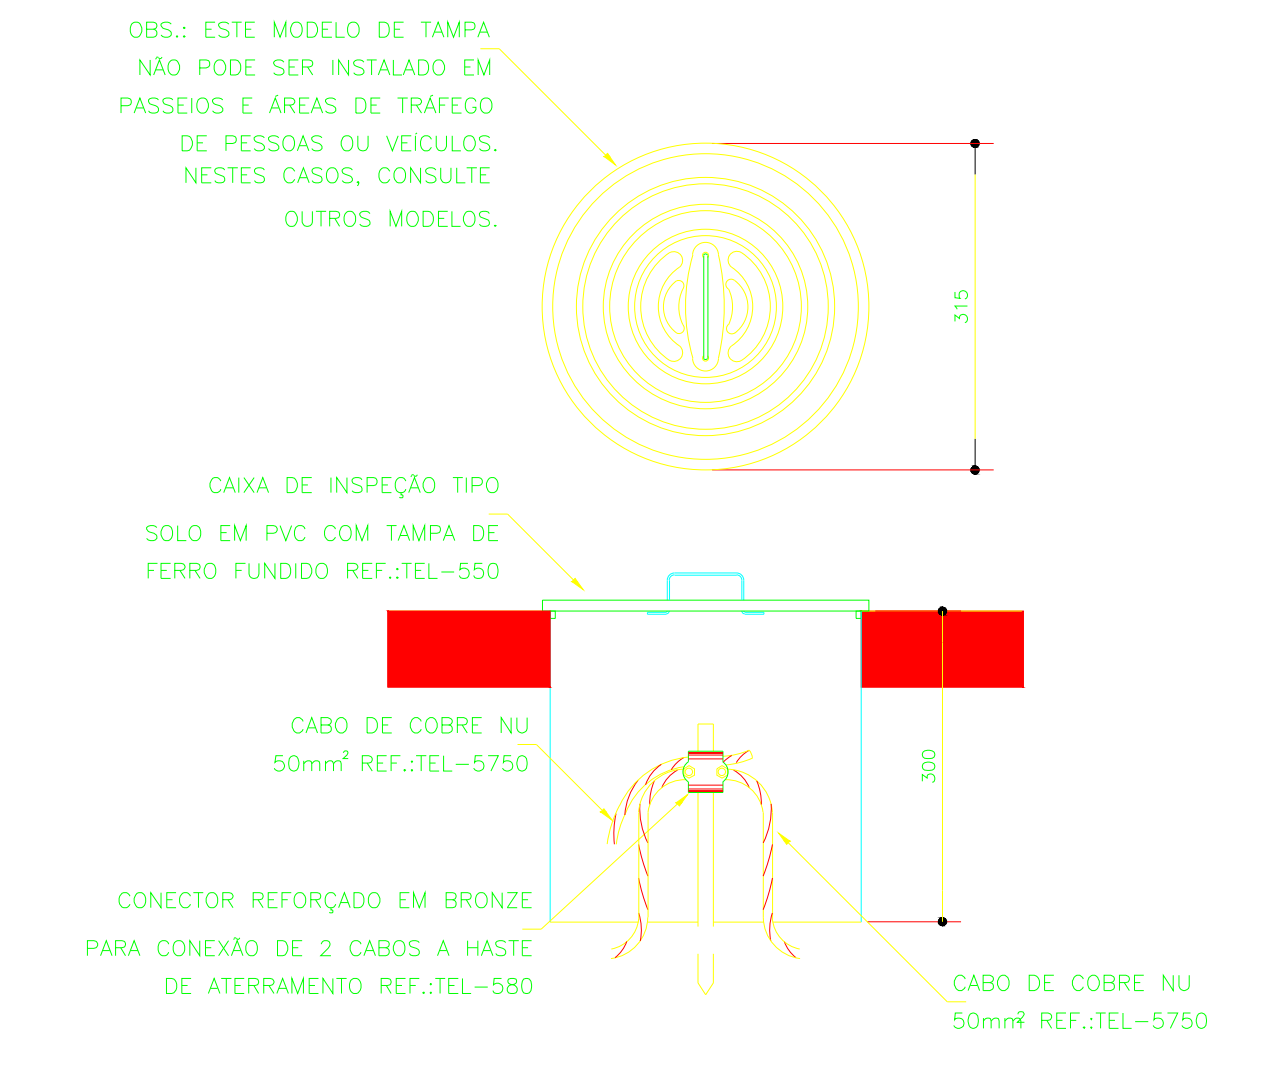

DETALHE DE INSTALAÇÃO DE CAIXA DE INSPEÇÃO TIPO SOLO

DETALHE 0 SEM ESCALA

