

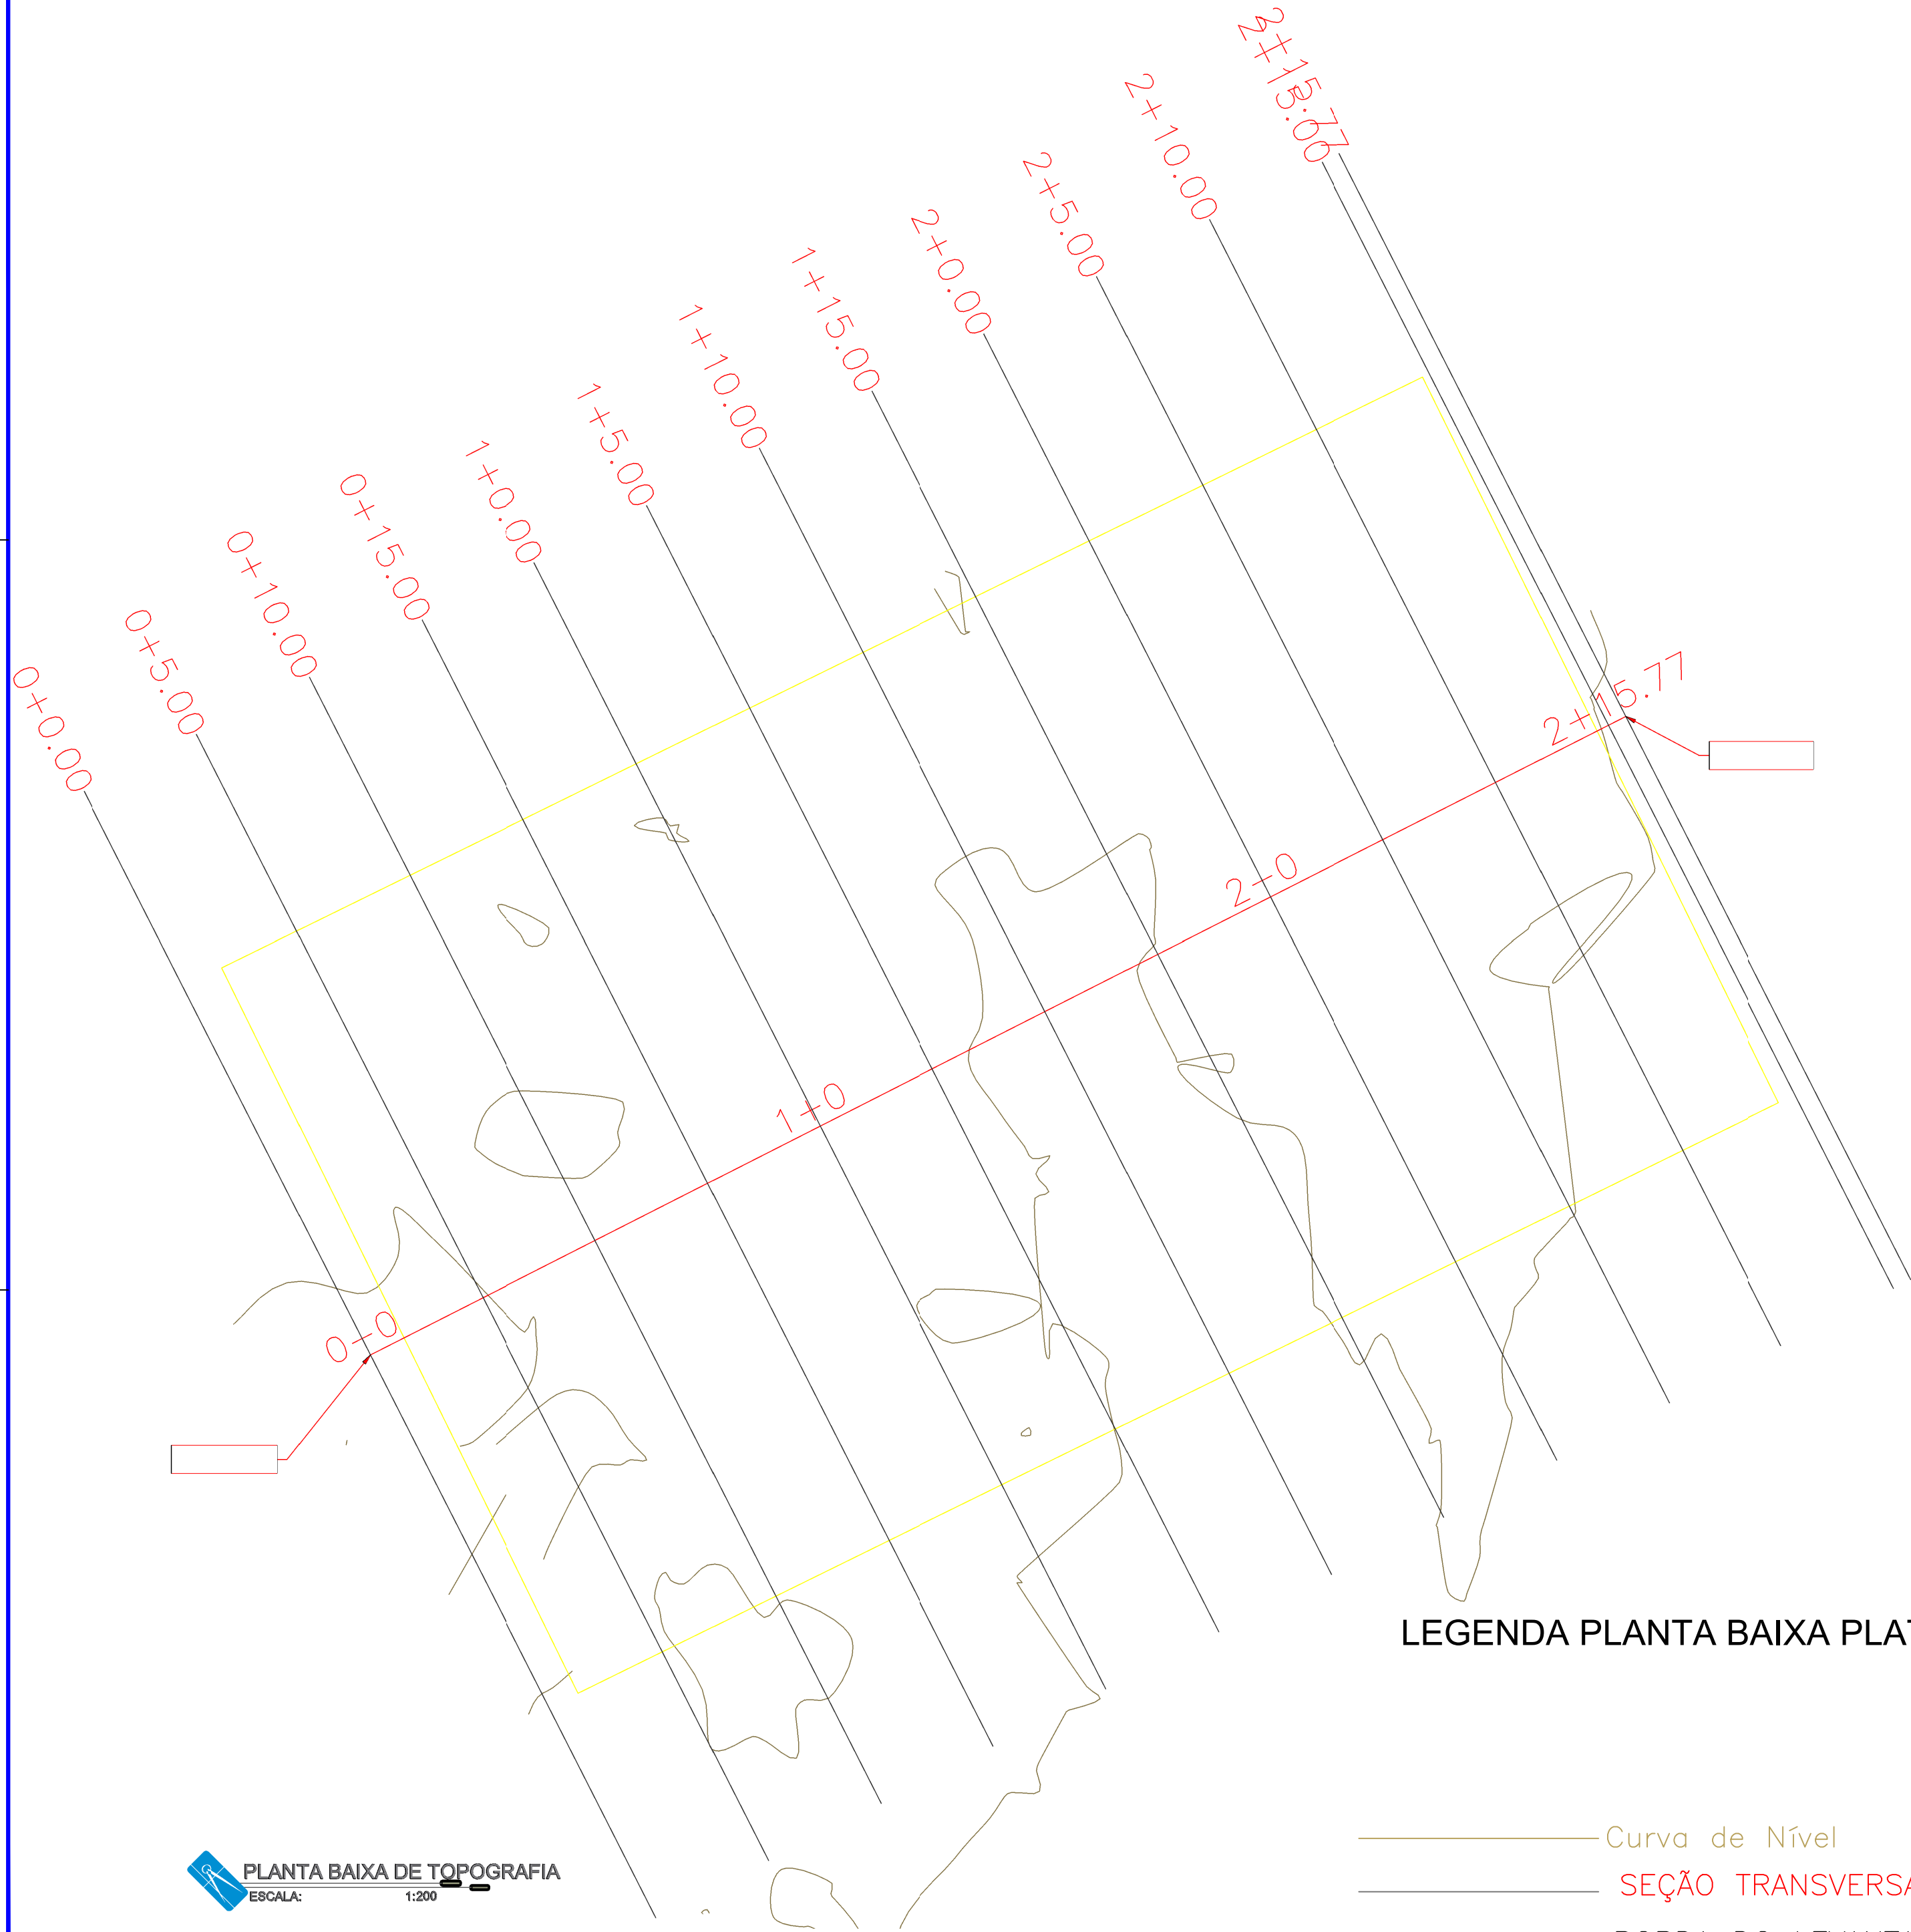
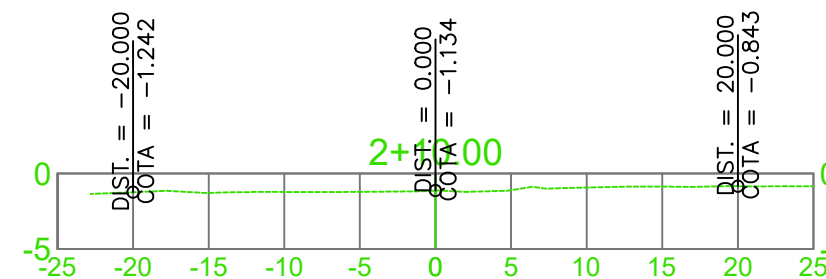
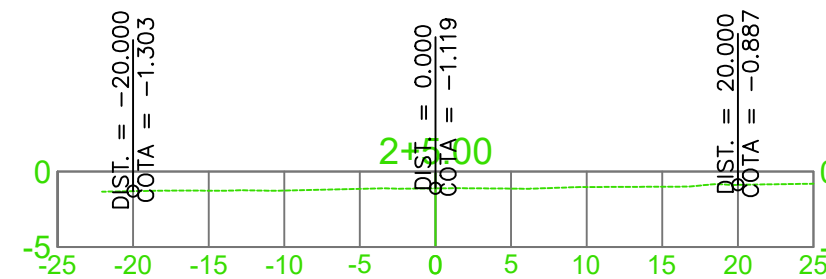
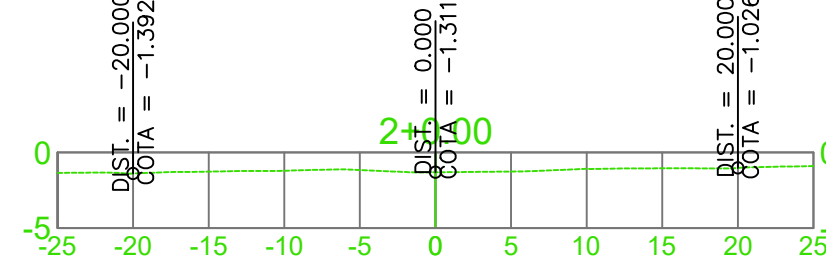
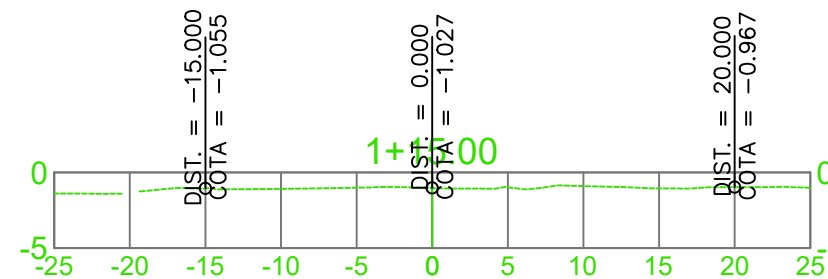
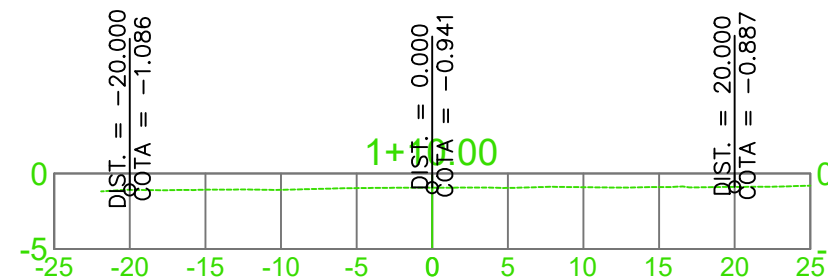
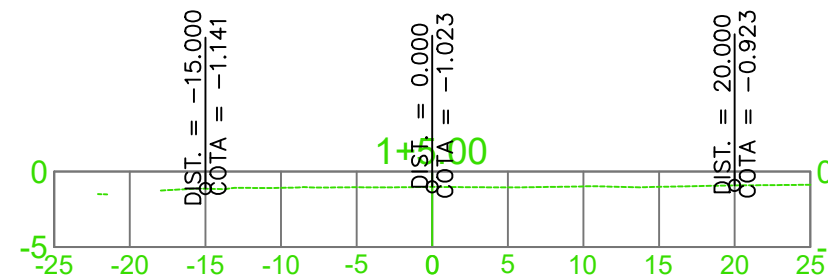
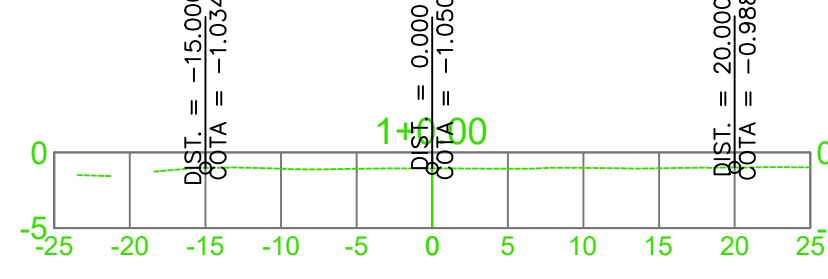
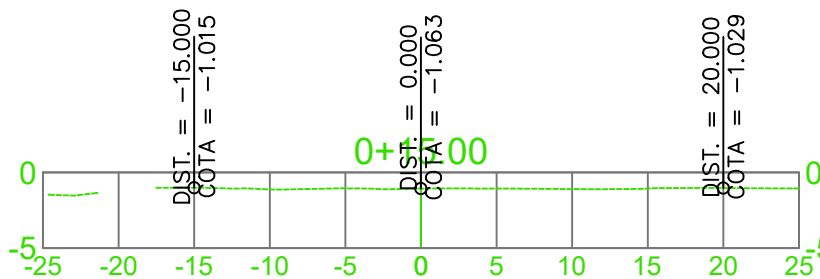
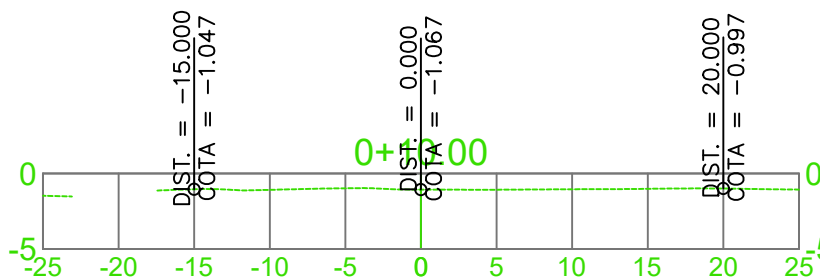


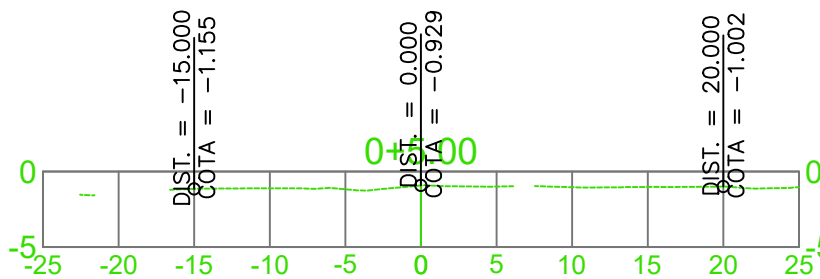

LEGENDA PLANTA BAIXA PLATÔ


- Curva de Nível
- SEÇÃO TRANSVERSAL.
- BORDA DO LEVANTAMENTO

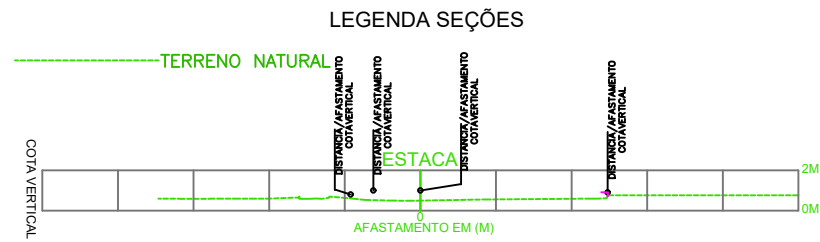

CORTES TRANSVERSAIS
ESCALA: 1:500

LEGENDA PERFIL PLATÔ

-----TERRENO NATURAL

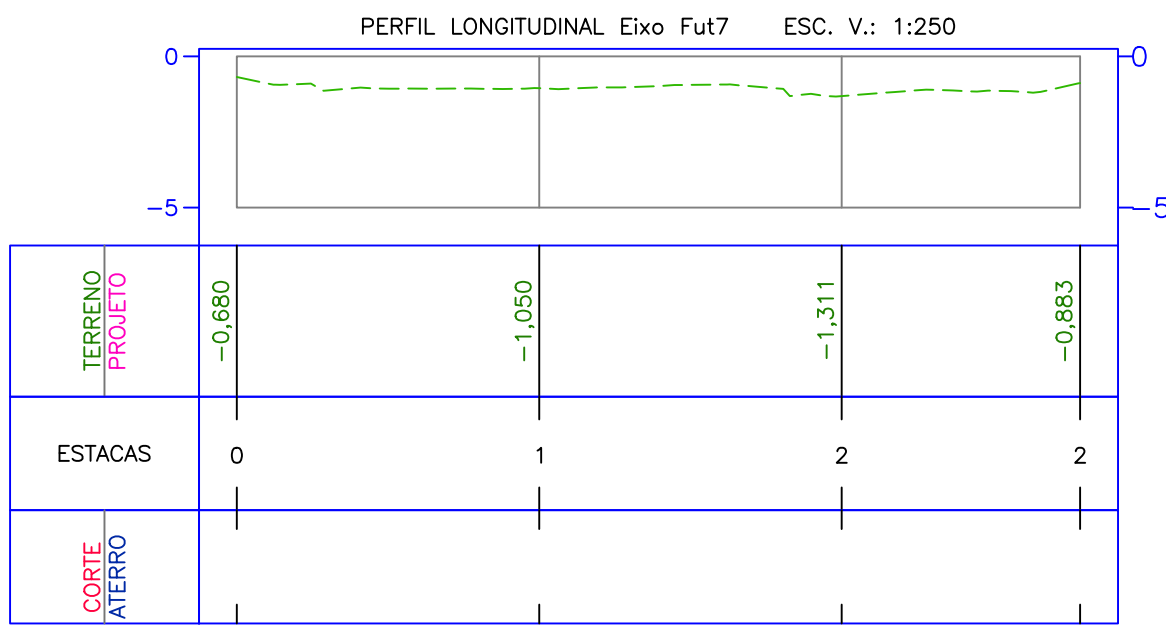

PAS PROJETOS ASSOCIADOS	DATA ELAB.: JUN 2025	CONVENIENTE: 	CONCEDENTE: MINISTÉRIO DO ESPORTE CAIXA CAIXA ECONOMICA FEDERAL	TIPO: TOP	MODIFICAÇÕES:	FOLHA: 01/01
CONVENIENTE: PREFEITURA MUNICIPAL DE SÃO FRANCISCO DO GUAPORÉ					ÁREAS: ÁREA DE LEVANTAMENTO: 1.725,00m²	
OBRA: CONSTRUÇÃO DE CAMPOS DE FUTEBOL SOCIETY COM GRAMA SINTÉTICA					ASSINATURA: Stefany Barros Engenheira Civil CREA: 18675 D/RO Responsável Técnico	
CONTEÚDO: PROJETO DE TERRAPLENAGEM, CORTES E DETALHES.						
LOCAL: RUA RIO BRANCO, SÃO FRANCISCO DO GUAPORÉ/ RO						
* DIMENSÕES DO DESENHO EM METRO ** ESCALA INDICADA EM PLANTAS						