



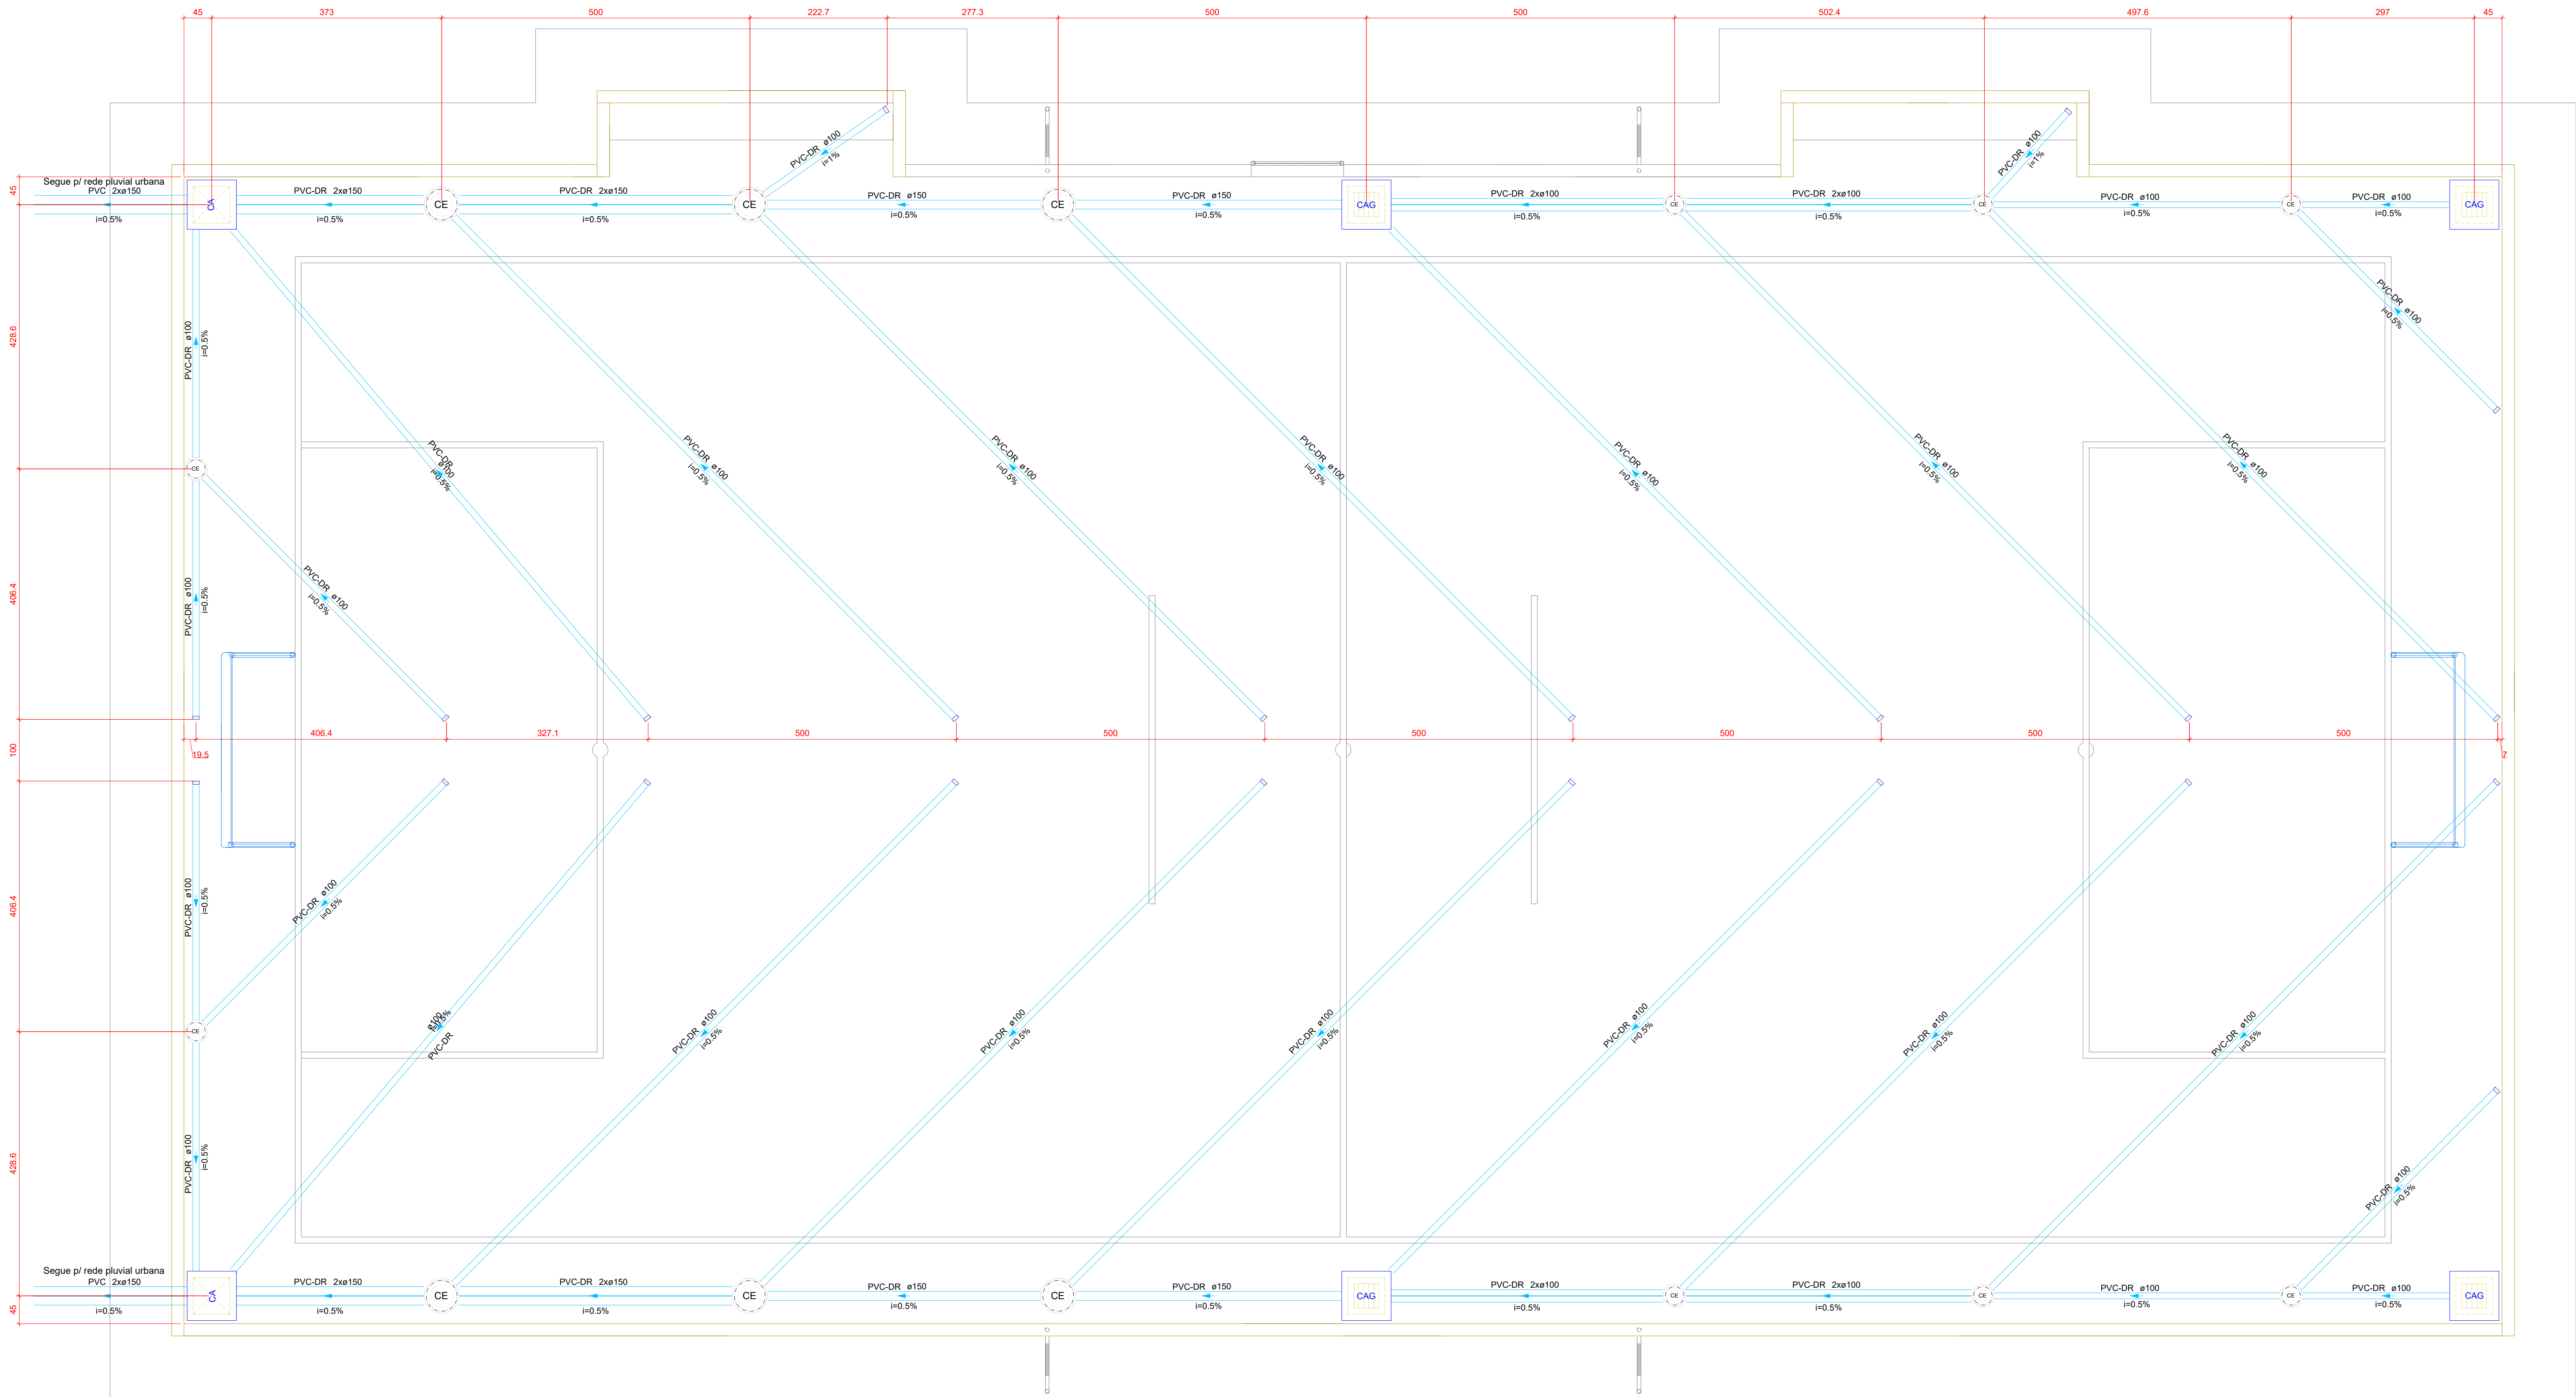


Lista de materiais - PLANTA TERREO	
Caixas de Passagem	
Caixa de areia pluvial com grelha	4 pç
CAG- 60x60cm	2 pç
Caixa de areia pluvial sem grelha	8 pç
CA- 60x60cm	6 pç
Caixa de passagem modulada	8 pç
DN 30 cm	6 pç
DN 50 cm	6 pç
PVC Drenagem	
Cap	22 pç
100 mm	50 pç
150 mm	50 pç
Tubo PVC corrugado perfurado p/ drena	198,68 m
100 mm	51,01 m
Tubo rígido cp ponta lisa perfurado p/ drena	51,01 m
100 mm - 4"	51,01 m
PVC Esgoto	
Anel de borracha	22 pç
100mm - 4"	22 pç
Tubo rígido cp ponta lisa	10,12 m
150 mm - 6"	10,12 m

Legenda de condutas - PLANTA TERREO	
Paviment	


Legenda - PLANTA TERREO	
CA	Caixa de areia pluvial - simples
CAG	Caixa de areia pluvial - grelha
CE	Caixas de passagem
CE	Caixas de passagem DN 50
Cap	Cap

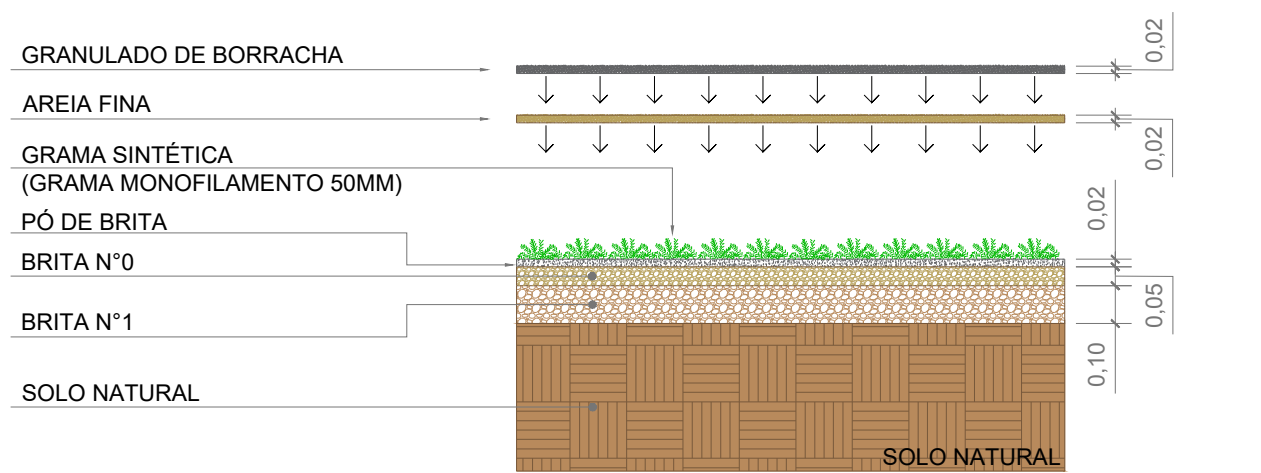


DETALHE DAS CAMADAS - 01
ESCALA: 1:20

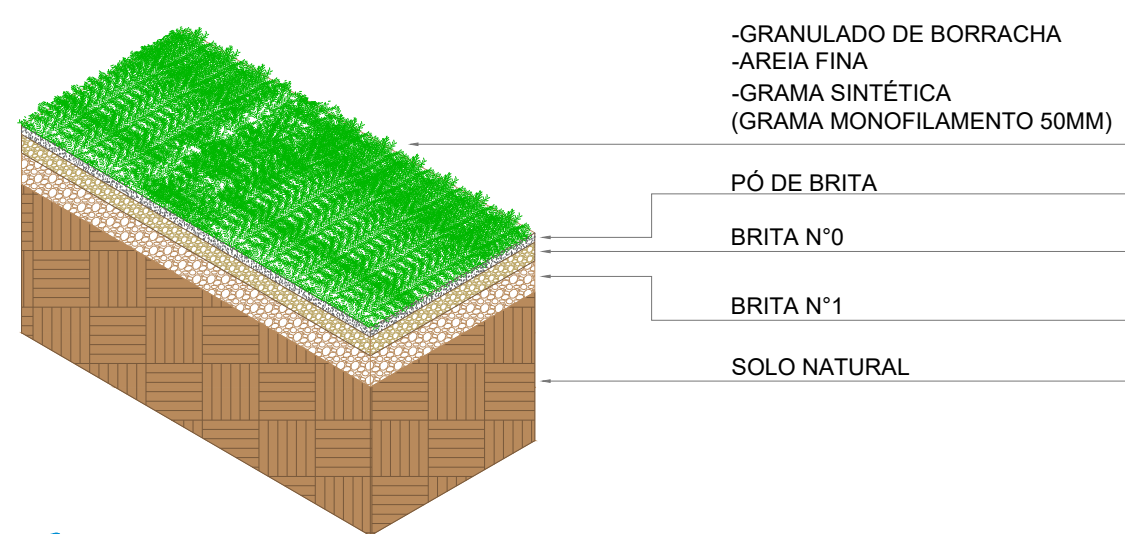


DETALHE DAS CAMADAS - 02
ESCALA: 1:20

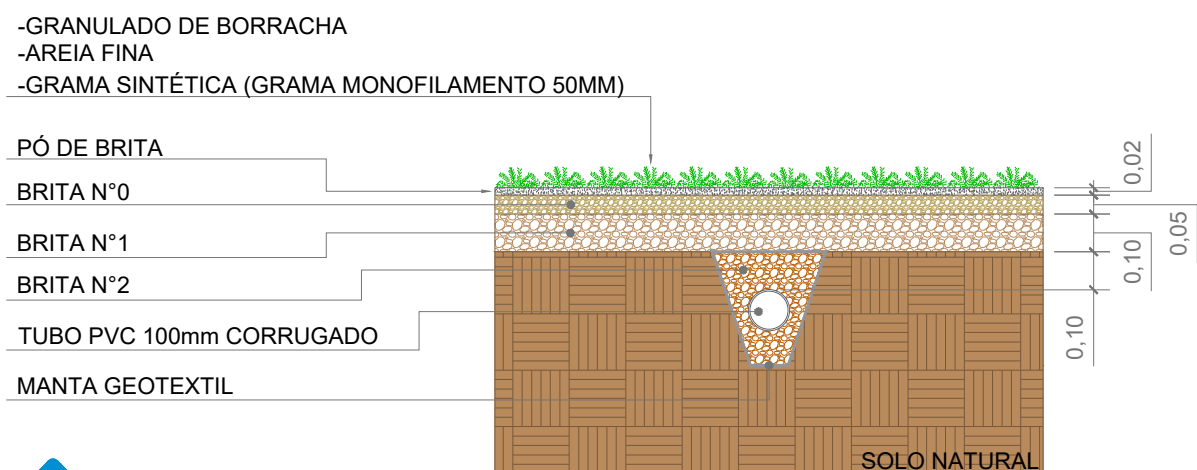


DET. 01 DRENAGEM
ESCALA: 1:20

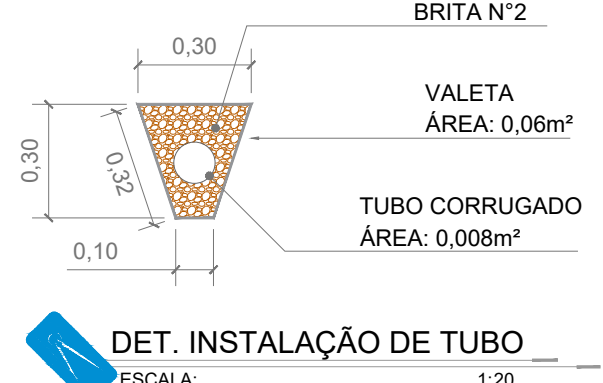


DET. INSTALAÇÃO DE TUBO
ESCALA: 1:20

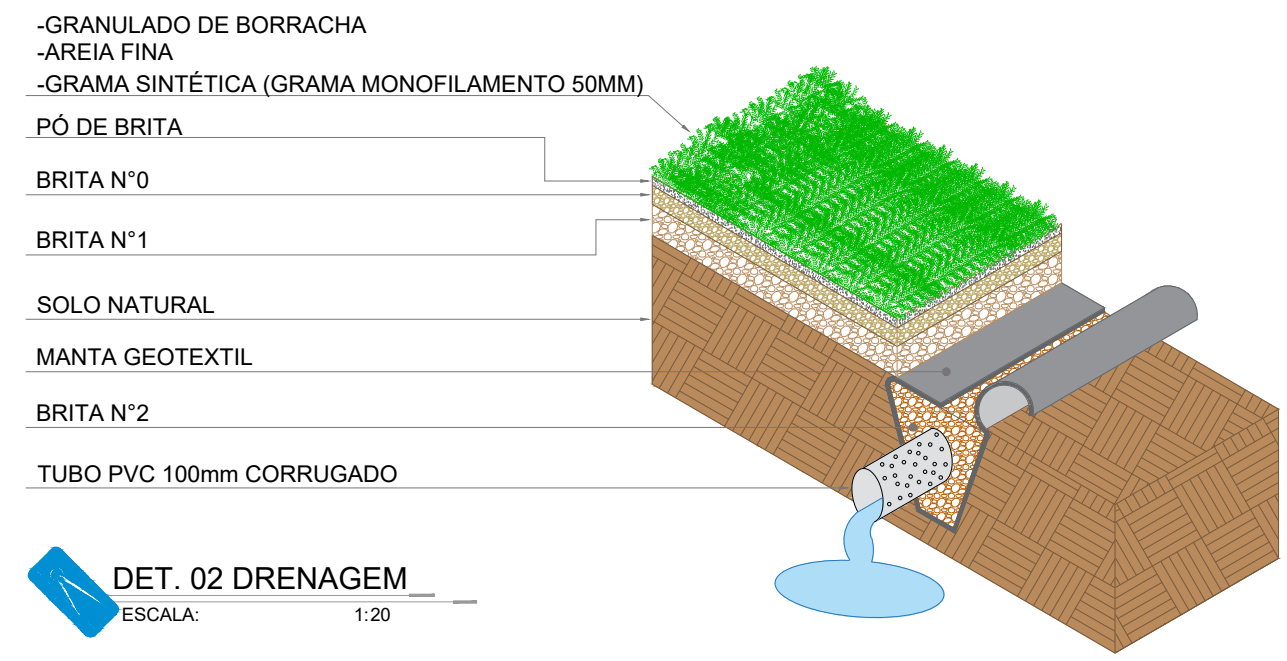

DET. 02 DRENAGEM
ESCALA: 1:20

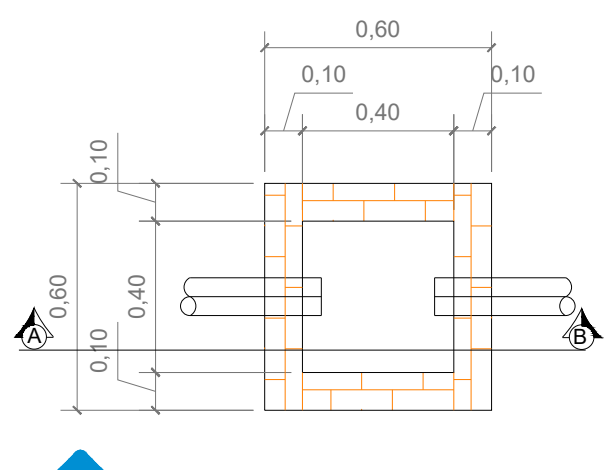

PLANTA BAIXA
ESCALA: 1:20

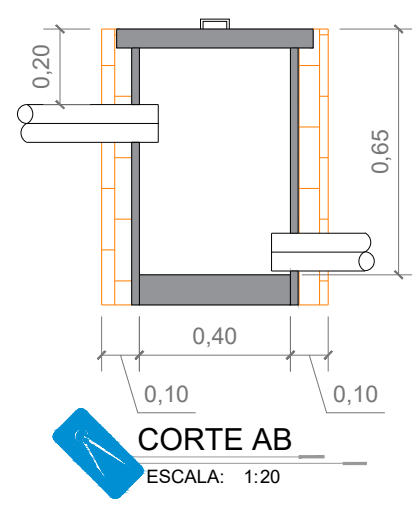

CORTE AB
ESCALA: 1:20