





PLANTA BAIXA
ESCALA 1 : 75




PLANTA DE SITUAÇÃO
ESCALA 1 : 1500

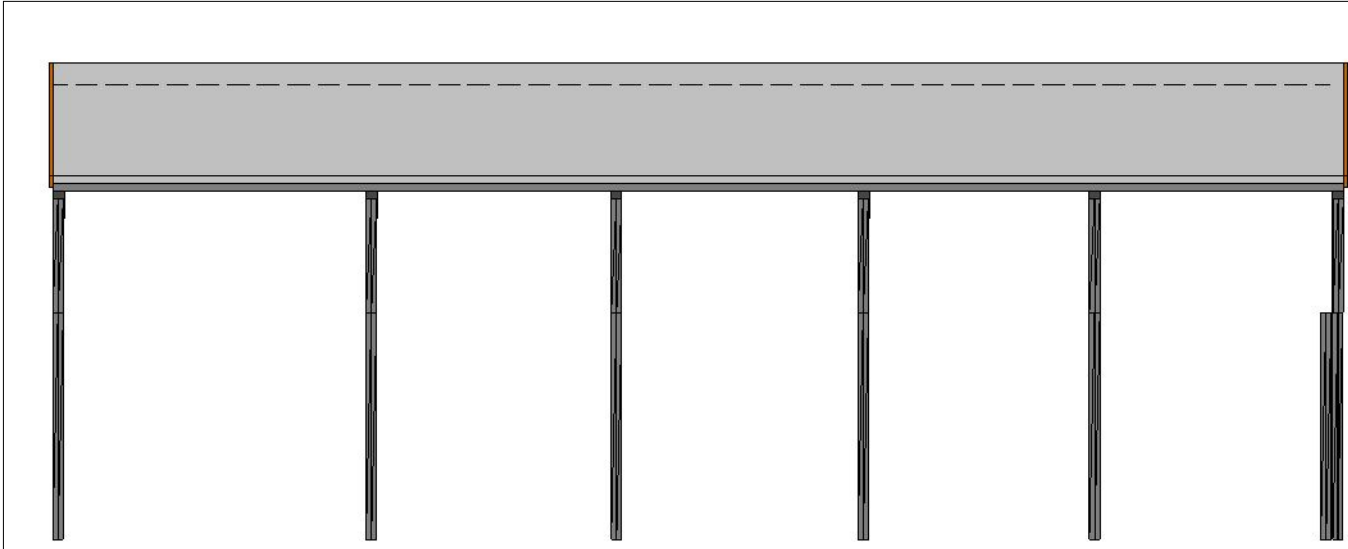


FACHADA LATERAL ESQUERDA
ESCALA 1 : 100

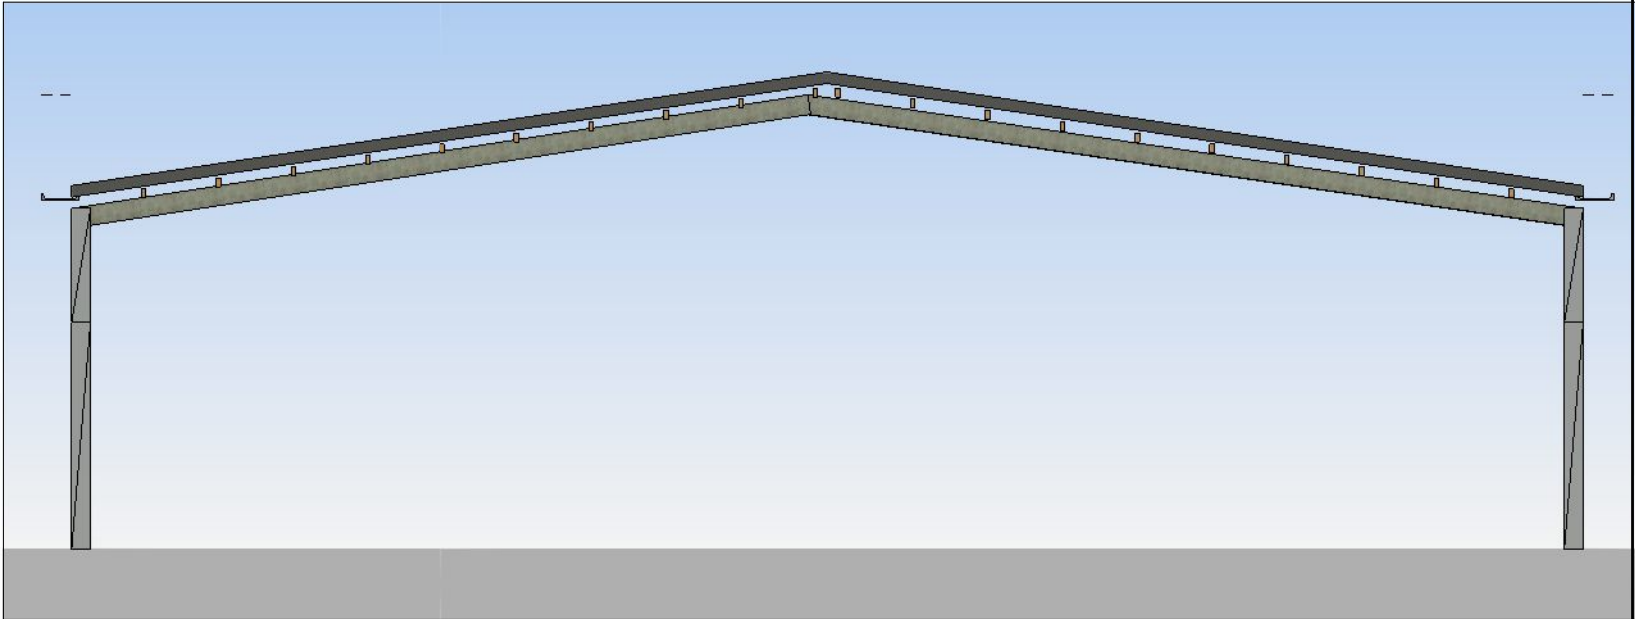

FACHADA DOS FUNDOS
ESCALA 1 : 100

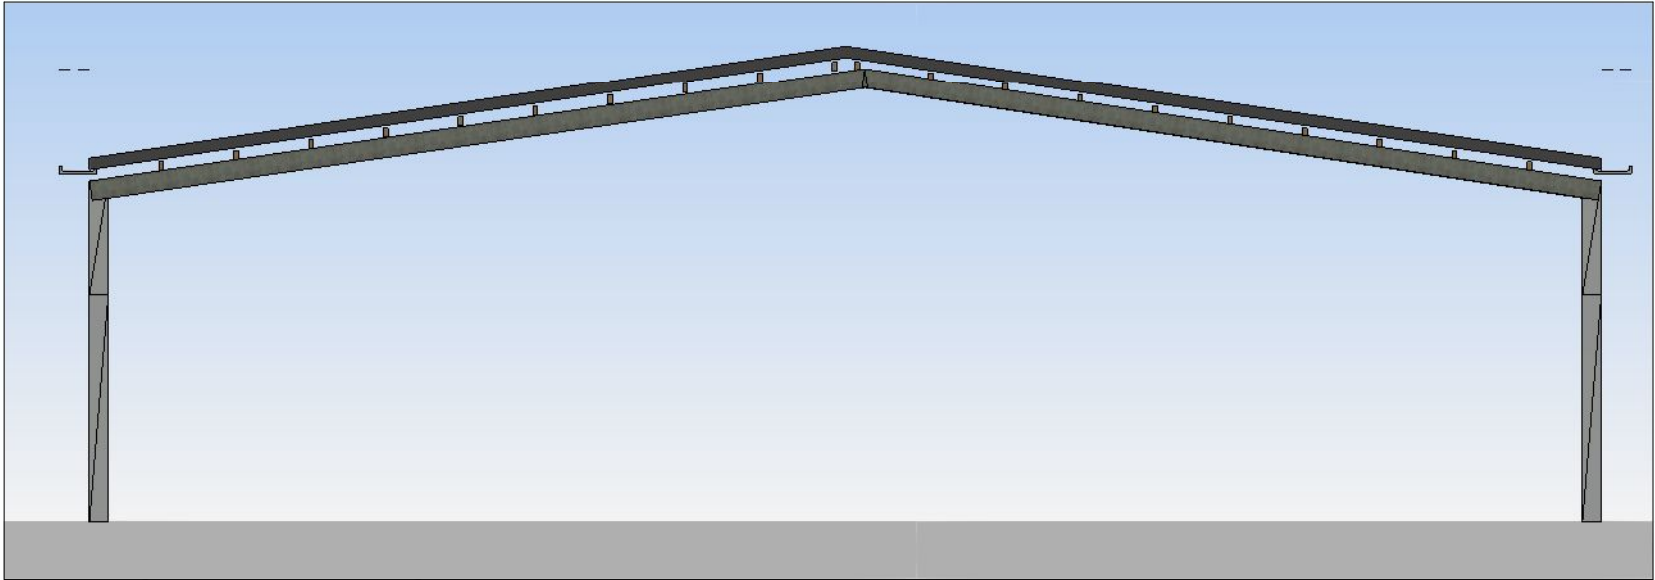

FACHADA FRONTAL
ESCALA 1 : 100

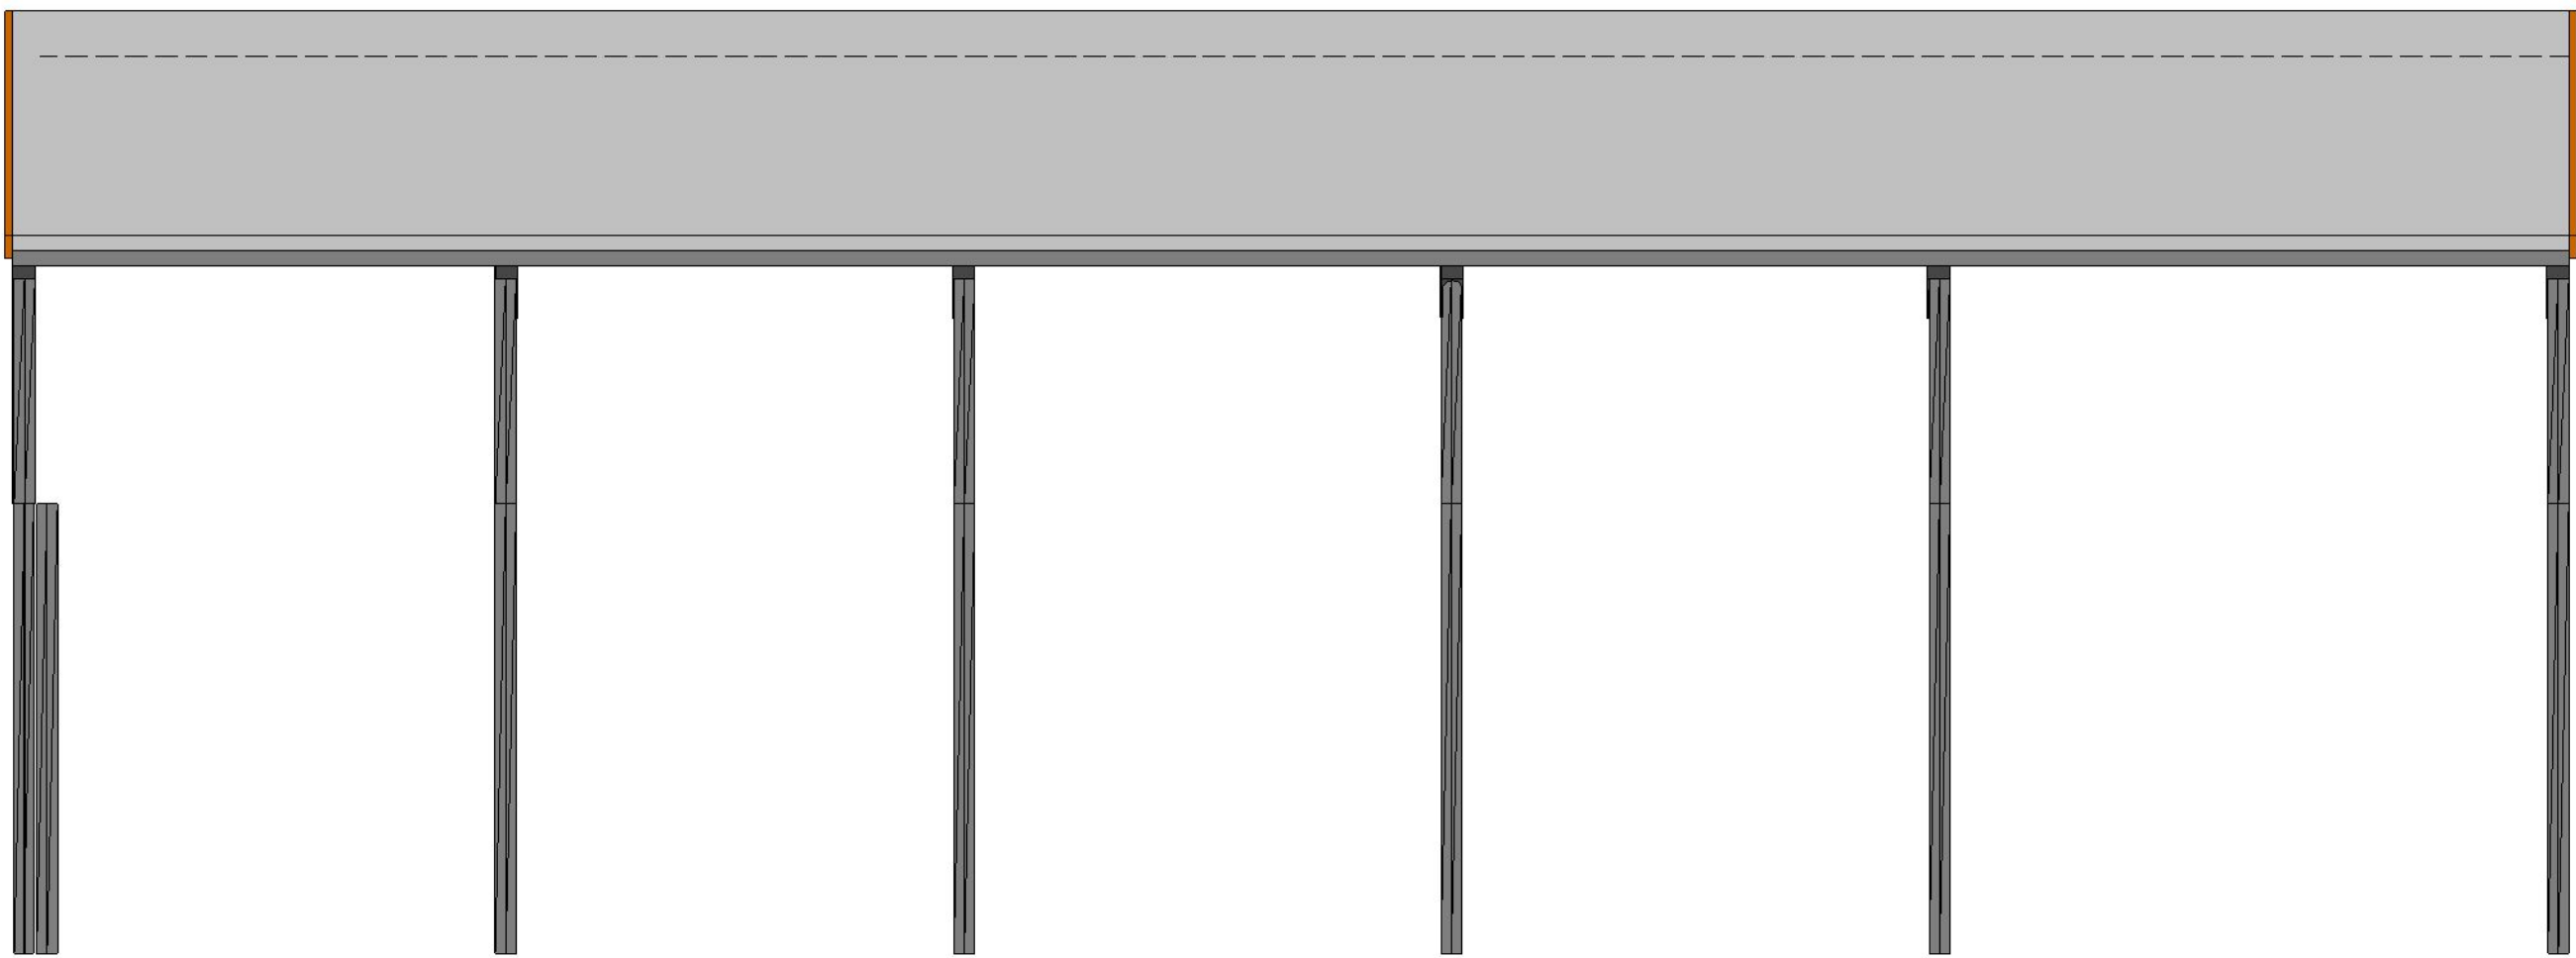

FACHADA LATERAL DIREITA
ESCALA 1 : 50

CARIMBOS:	
ARQUITETURA	
Endereço da obra: Avenida Deputado José de Assis, Quadra 29, Lote 272 s/n, Setor Centro, Diorama-GO	
Coordenadas: Latitude: 16°14'10.3"S Longitude: 51°15'30.8"W	
Pr oprietário:	Pr anchas:
MUNICIPIO DE DIORAMA GOIÁS CNPJ: 01.335.363/0001-40	01/03
Autor do projeto e Responsável Técnico:	ESCALAS: Indicada
Ueligton Barbosa de Souza CREA 1019211377 D-GO	DATA: MAIO DE 2025
ÁREAS: Terreno: 400,00 m² Área Construída: 341,40 m²	UELIGTON BARBOSA DE SOUZA Eng° Civil - CREA 1019211377 D- GO FONE: (64) 999892811 Email: ugbengenheiro@gmail.com INSTAGRAM: @ugbengenheiro INSTAGRAM: @azordieg UGB UELIGTON BARBOSA Engenheiro Civil