

AVENIDA DEPUTADO JOSÉ DE ASSIS

CALÇADA DE PASSEIO

RUA CEARÁ

CALÇADA DE PASSEIO

DIVISA DE TERRENO

DIVISA DE TERRENO

EDIFICAÇÃO EXISTENTE

EDIFICAÇÃO
17,43 m²


CALÇADA DE PASSEIO

RUA BALBINO MENDONÇA


PLANTA DE LOCAÇÃO
ESCALA 1 : 200




PLANTA BAIXA COM DETALHES
ESCALA 1 : 100

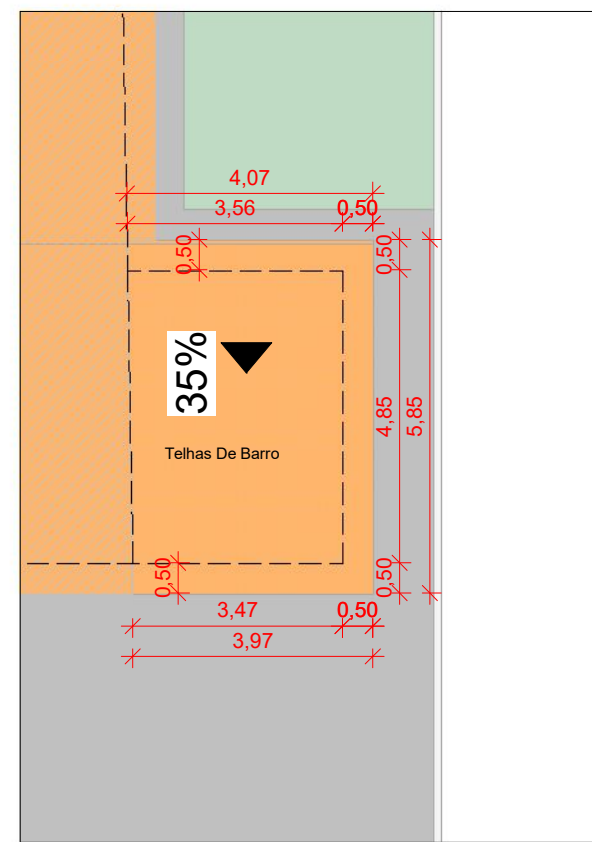

DETALHE DA PLANTA DE COBERTURA
ESCALA 1 : 125

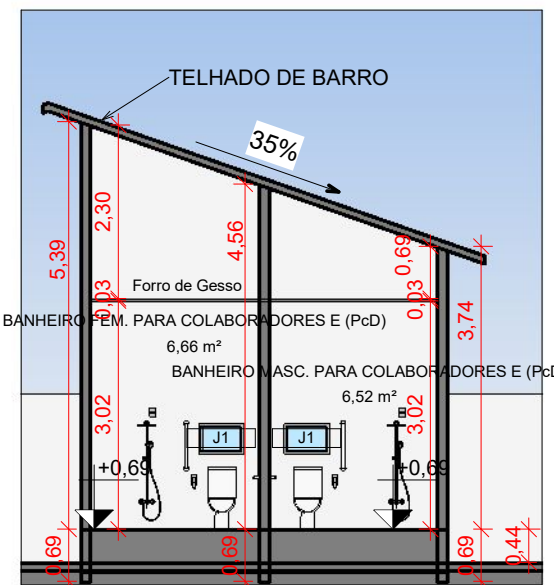


CORTE A
ESCALA 1 : 100

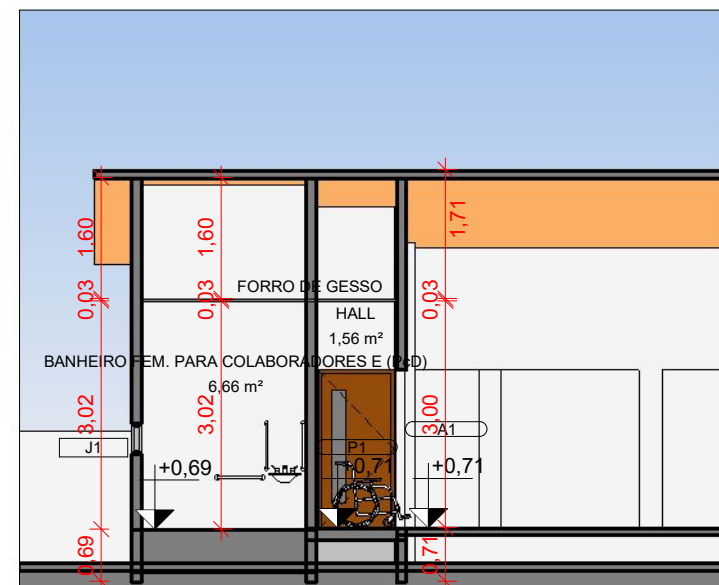


CORTE B
ESCALA 1 : 100


PLANTA DE SITUAÇÃO
ESCALA 1 : 1200

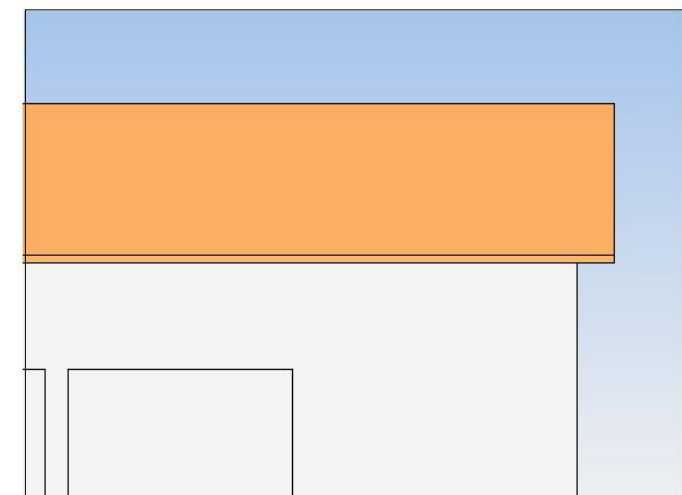


FACHADA LATERAL DIREITA
ESCALA 1 : 100

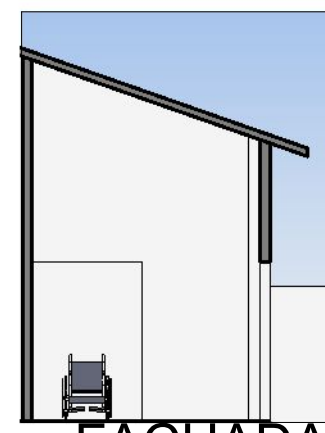

FACHADA FRONTAL
ESCALA 1 : 100


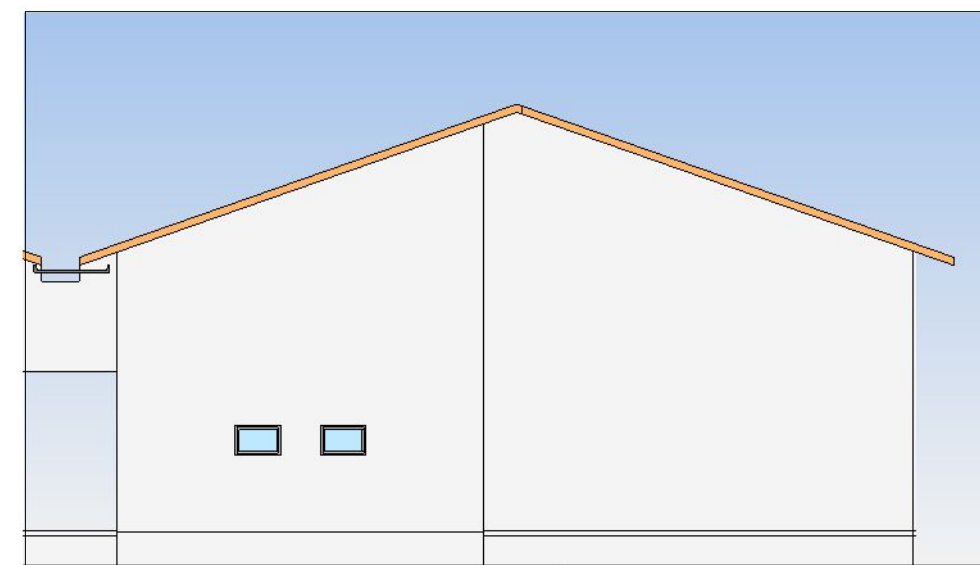


FACHADA DOS FUNDOS
ESCALA 1 : 100

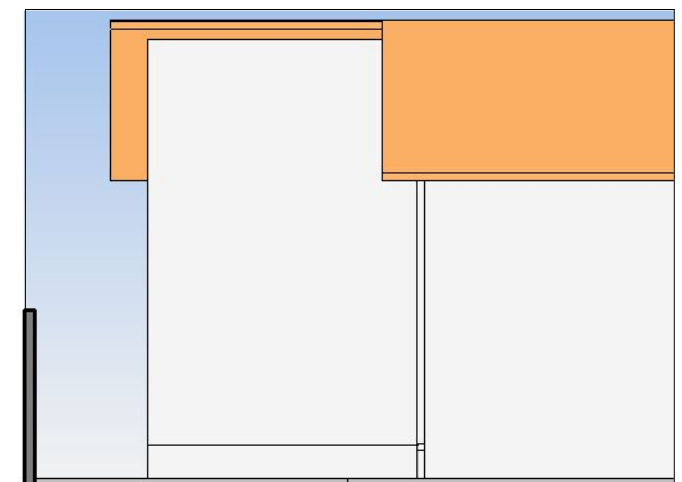


FACHADA LATERAL ESQUERDA
ESCALA 1 : 100


RUA HORIENCIA

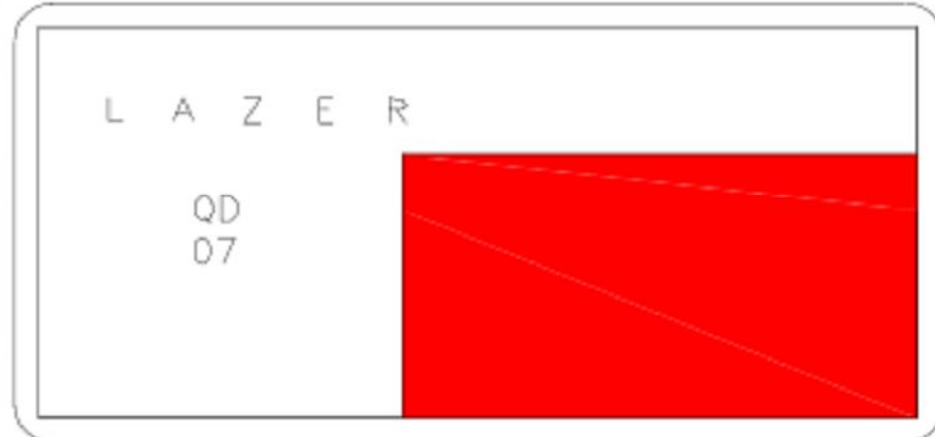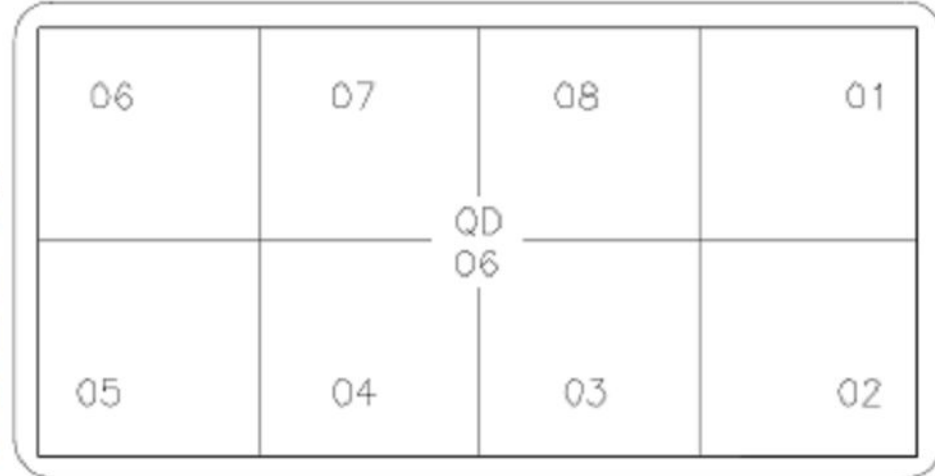

RUA DÁLIA

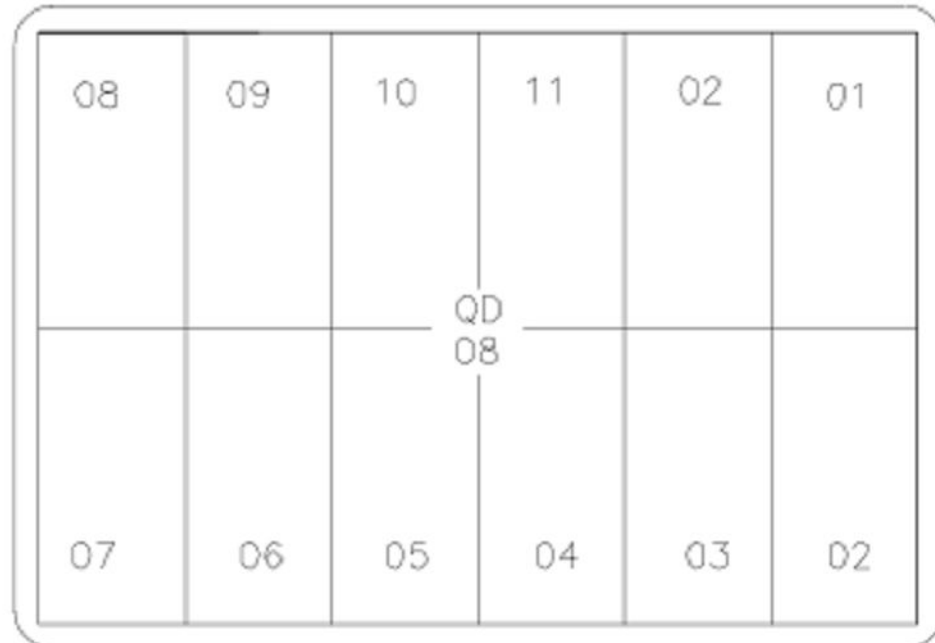

RUA BEGONIA

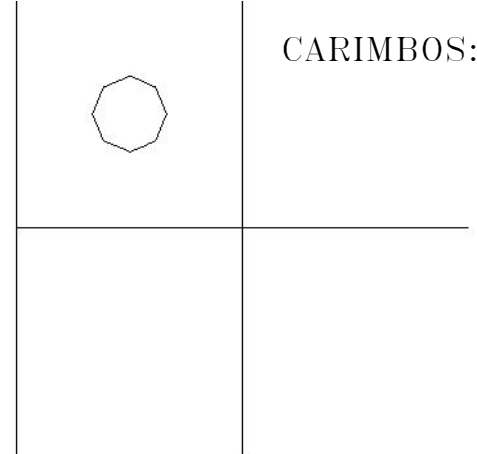

ARQUITETURA

Endereço da obra:
Rua Balbino De Mendonça, 240, Centro
Diorama-GO

Proprietário: Pranchas:

MUNICÍPIO DE DIORAMA- GO
CNPJ: 01.335.363/0001-40

01/02

Autor do projeto e Responsável Técnico:

ESCALAS:

Indicada

DATA:

MARÇO DE 2025

Uelington Barbosa de Souza
CREA 1019211377 D-GO

ÁREAS:

Área Construída: 17,43m²

UELINGTON BARBOSA DE SOUZA
Eng.º Civil - CREA 1019211377 D- GO
FONE: (64) 999892814
Email: uelgengenheiro@gmail.com
INSTAGRAM: @uelgengenheiro
INSTAGRAM: @azordieng

