


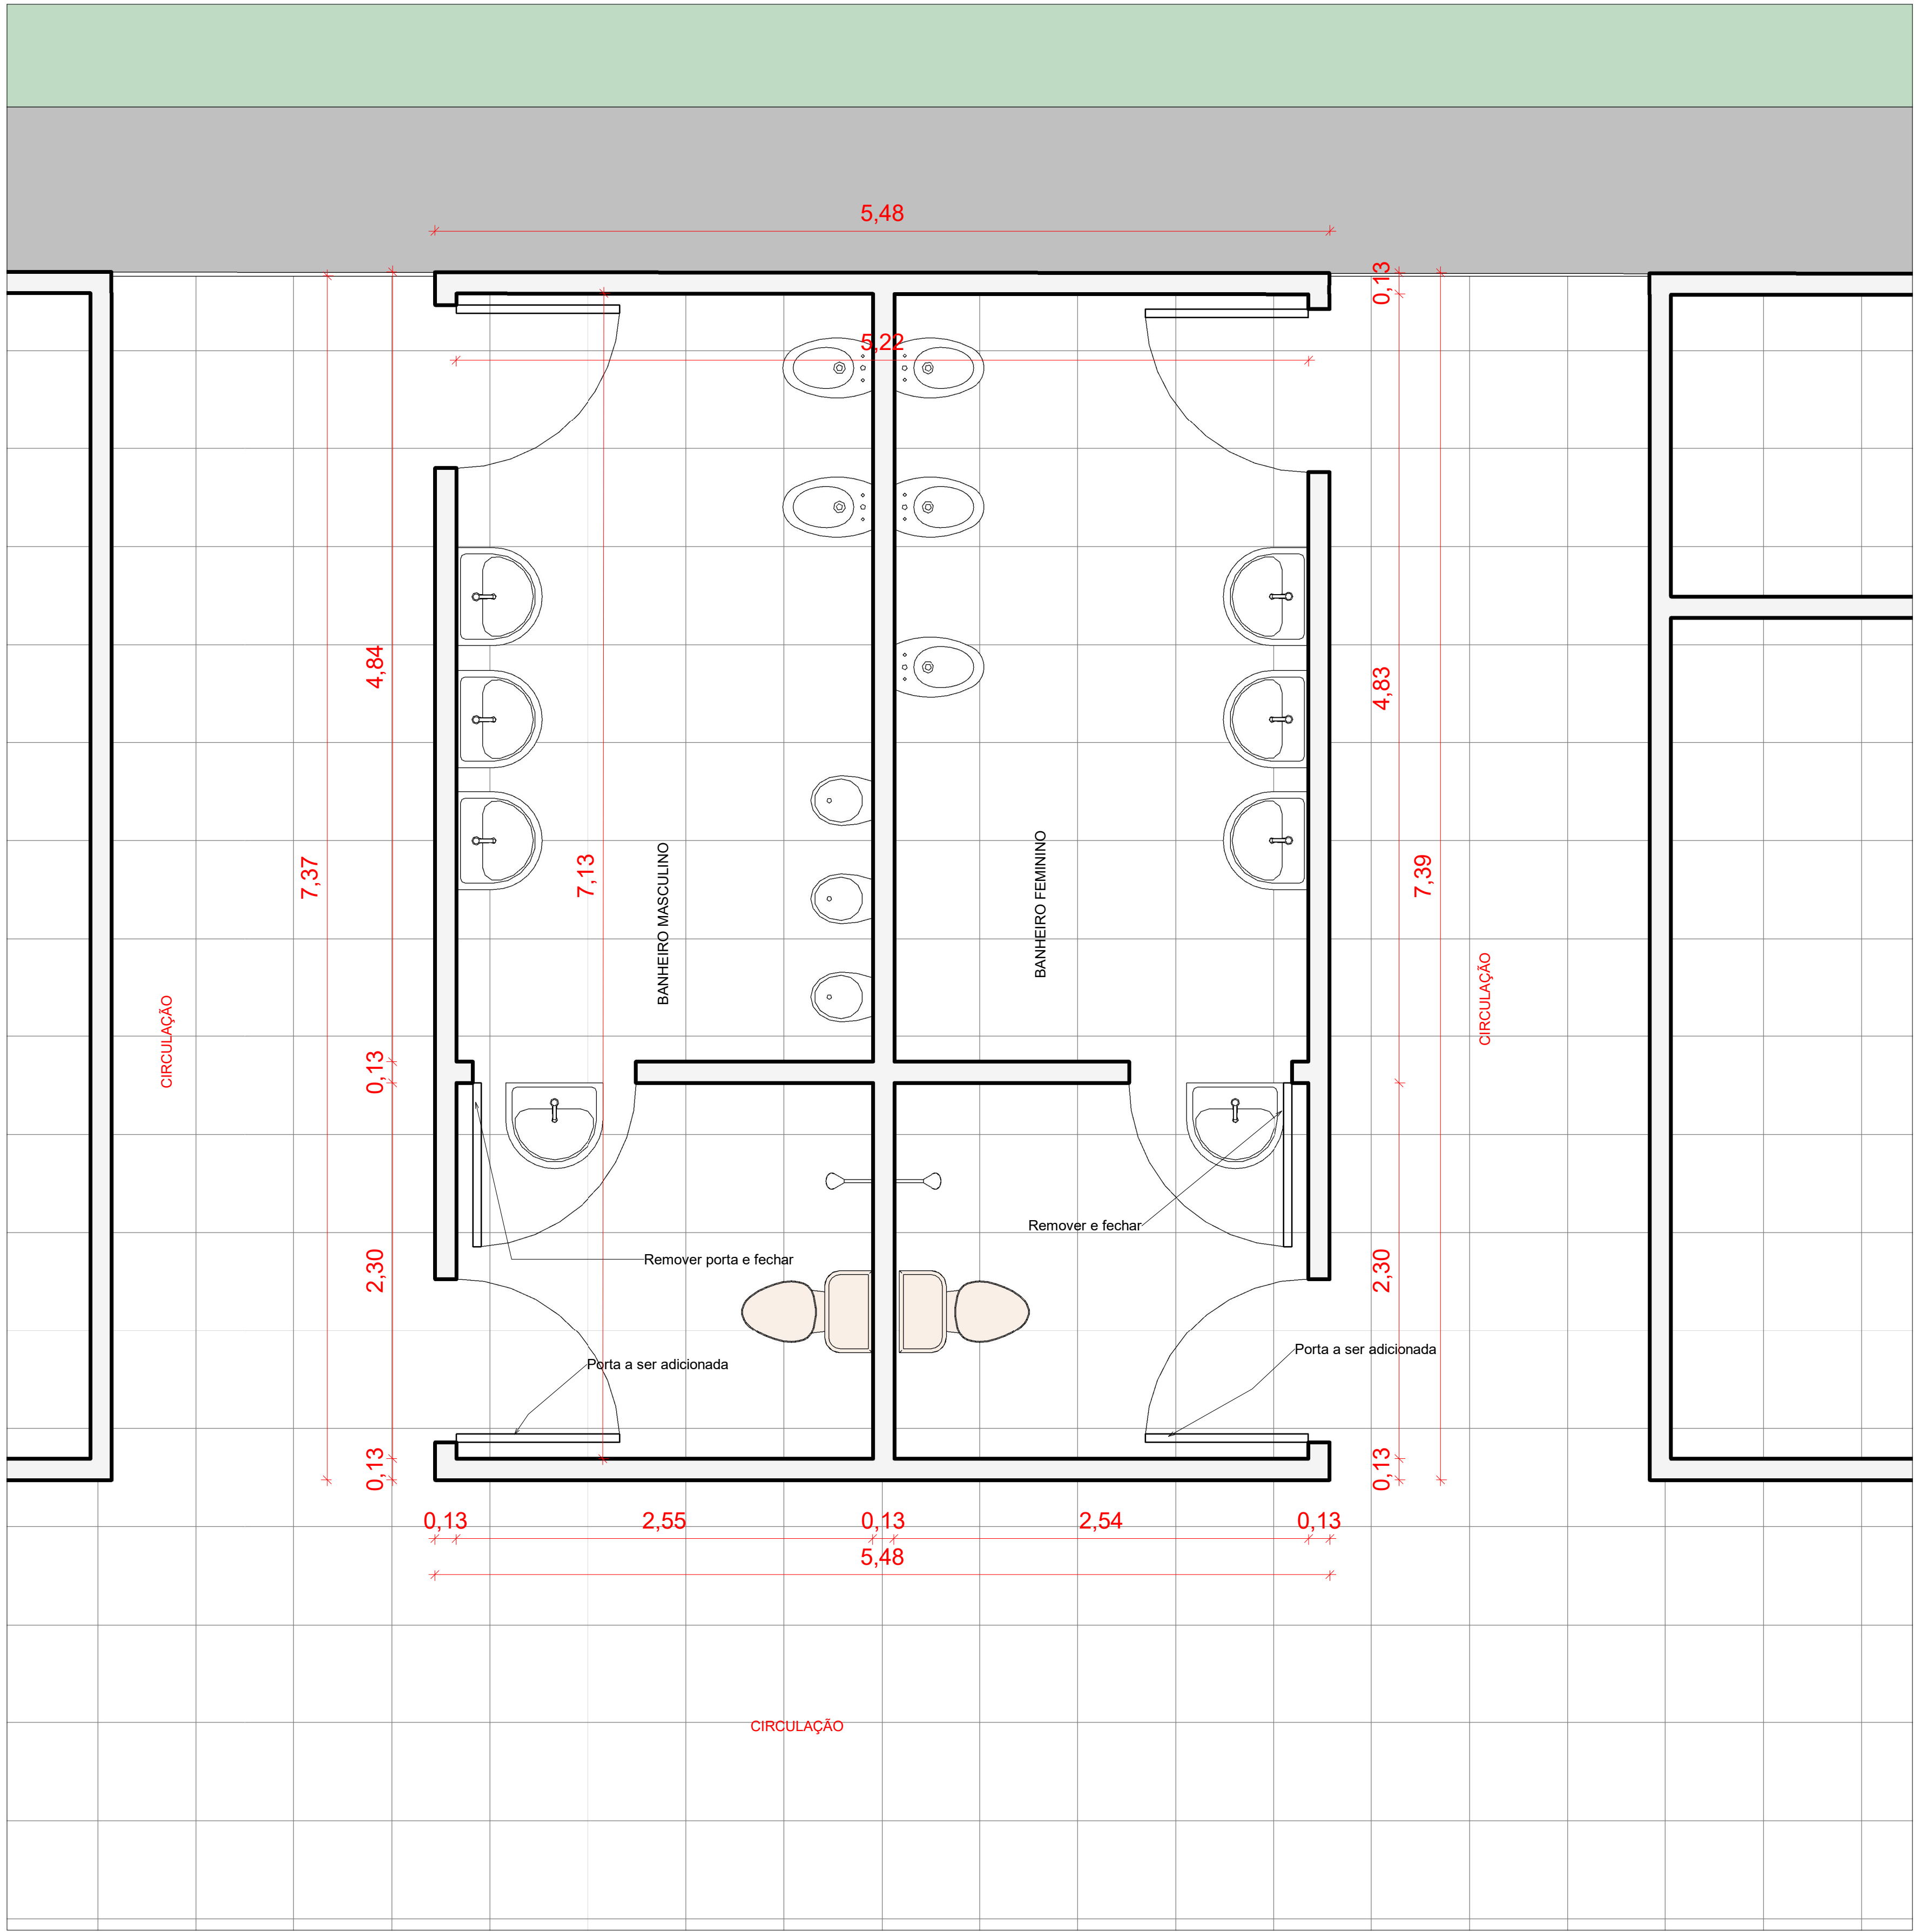

PLANTA BAIXA REFORMA
ESCALA 1 : 25

CARIMBOS: 	
ARQUITETURA REFORMA	
Endereço da obra: Rua Balbino De Mendonça, 240, Centro Dior ama-GO	
Pr oprietário:	Pr anchas:
MUNICÍPIO DE DIORAMA- GO CNPJ: 01.335.363/0001-40	01/01
Autor do projeto e Responsável Técnico:	ESCALAS: Indicada
Ueligton Barbosa de Souza CREA 1019211377 D-GO	DATA: MARÇO DE 2025
ÁREAS:	UELIGTON BARBOSA DE SOUZA Eng° Civil - CREA 1019211377 D- GO FONE: (64) 999892811 Email: ugbengenh@o@gmail.com INSTAGRAM: @ugbengenh@o INSTAGRAM: @azord@ng
Área Construída: 17,43m²	