


1 PLANTA BAIXA  
esc.: 1:75

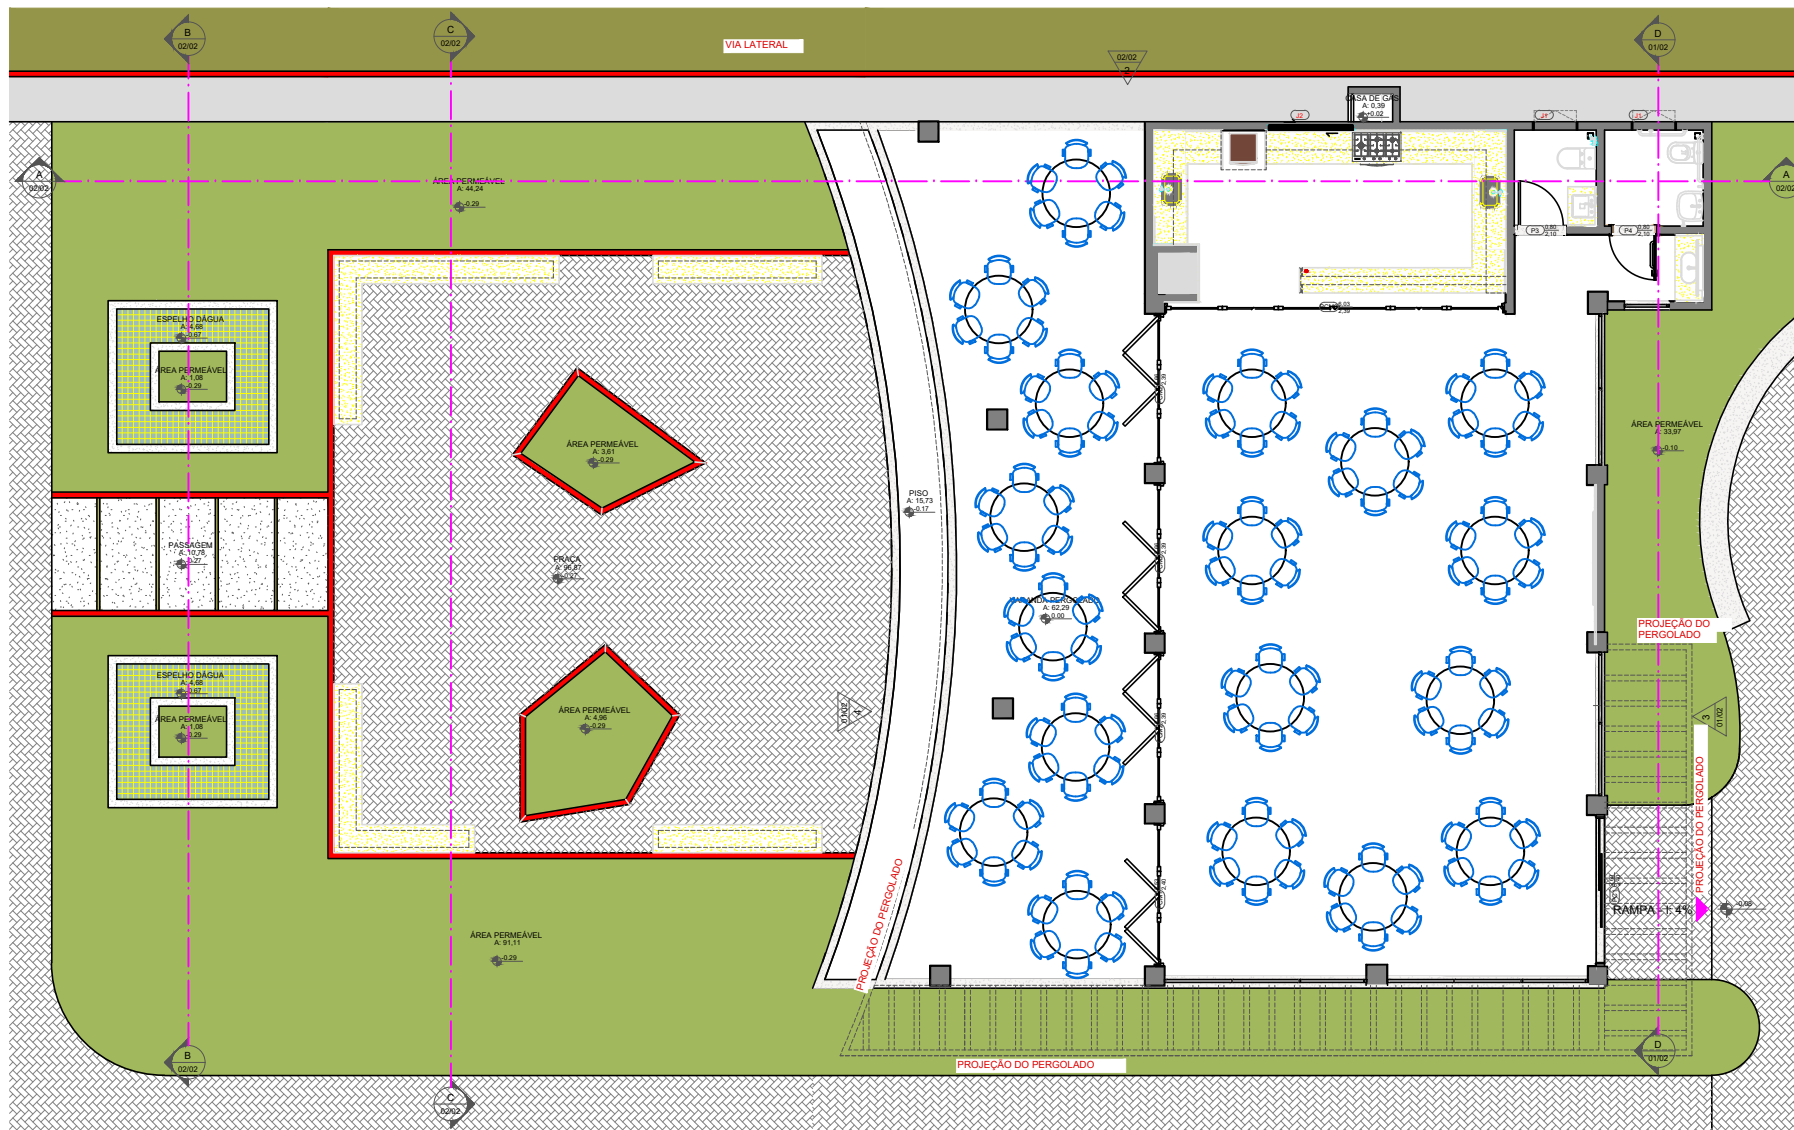

Secretaria do Estado da Economia de Goiás - ECONOMIA  
 Gerência de Engenharia e Arquitetura  
 Supervisão de Manutenção Predial  
 (62) 3269-2085  
 Av. Ver. José Monteiro, 2233 - Setor  
 Nova Vila, Goiânia - GO  
 CEP 74653-900  
 e-mail: economia.go.gov@goias.gov.br

## PROJETO LAYOUT - CENTRO DE CONVIVÊNCIAS

Solicitado por:  
 Endereço:  
 Complexo Fazendário

Conteúdo:  
 LAYOUT

Áreas:

Data:  
 ABRIL 2024

Escala:  
 1/100

Desenho:  
 Ana Carolina  
 Barros

Prancha:  
 1/1

\*conferir todas as medidas no local