


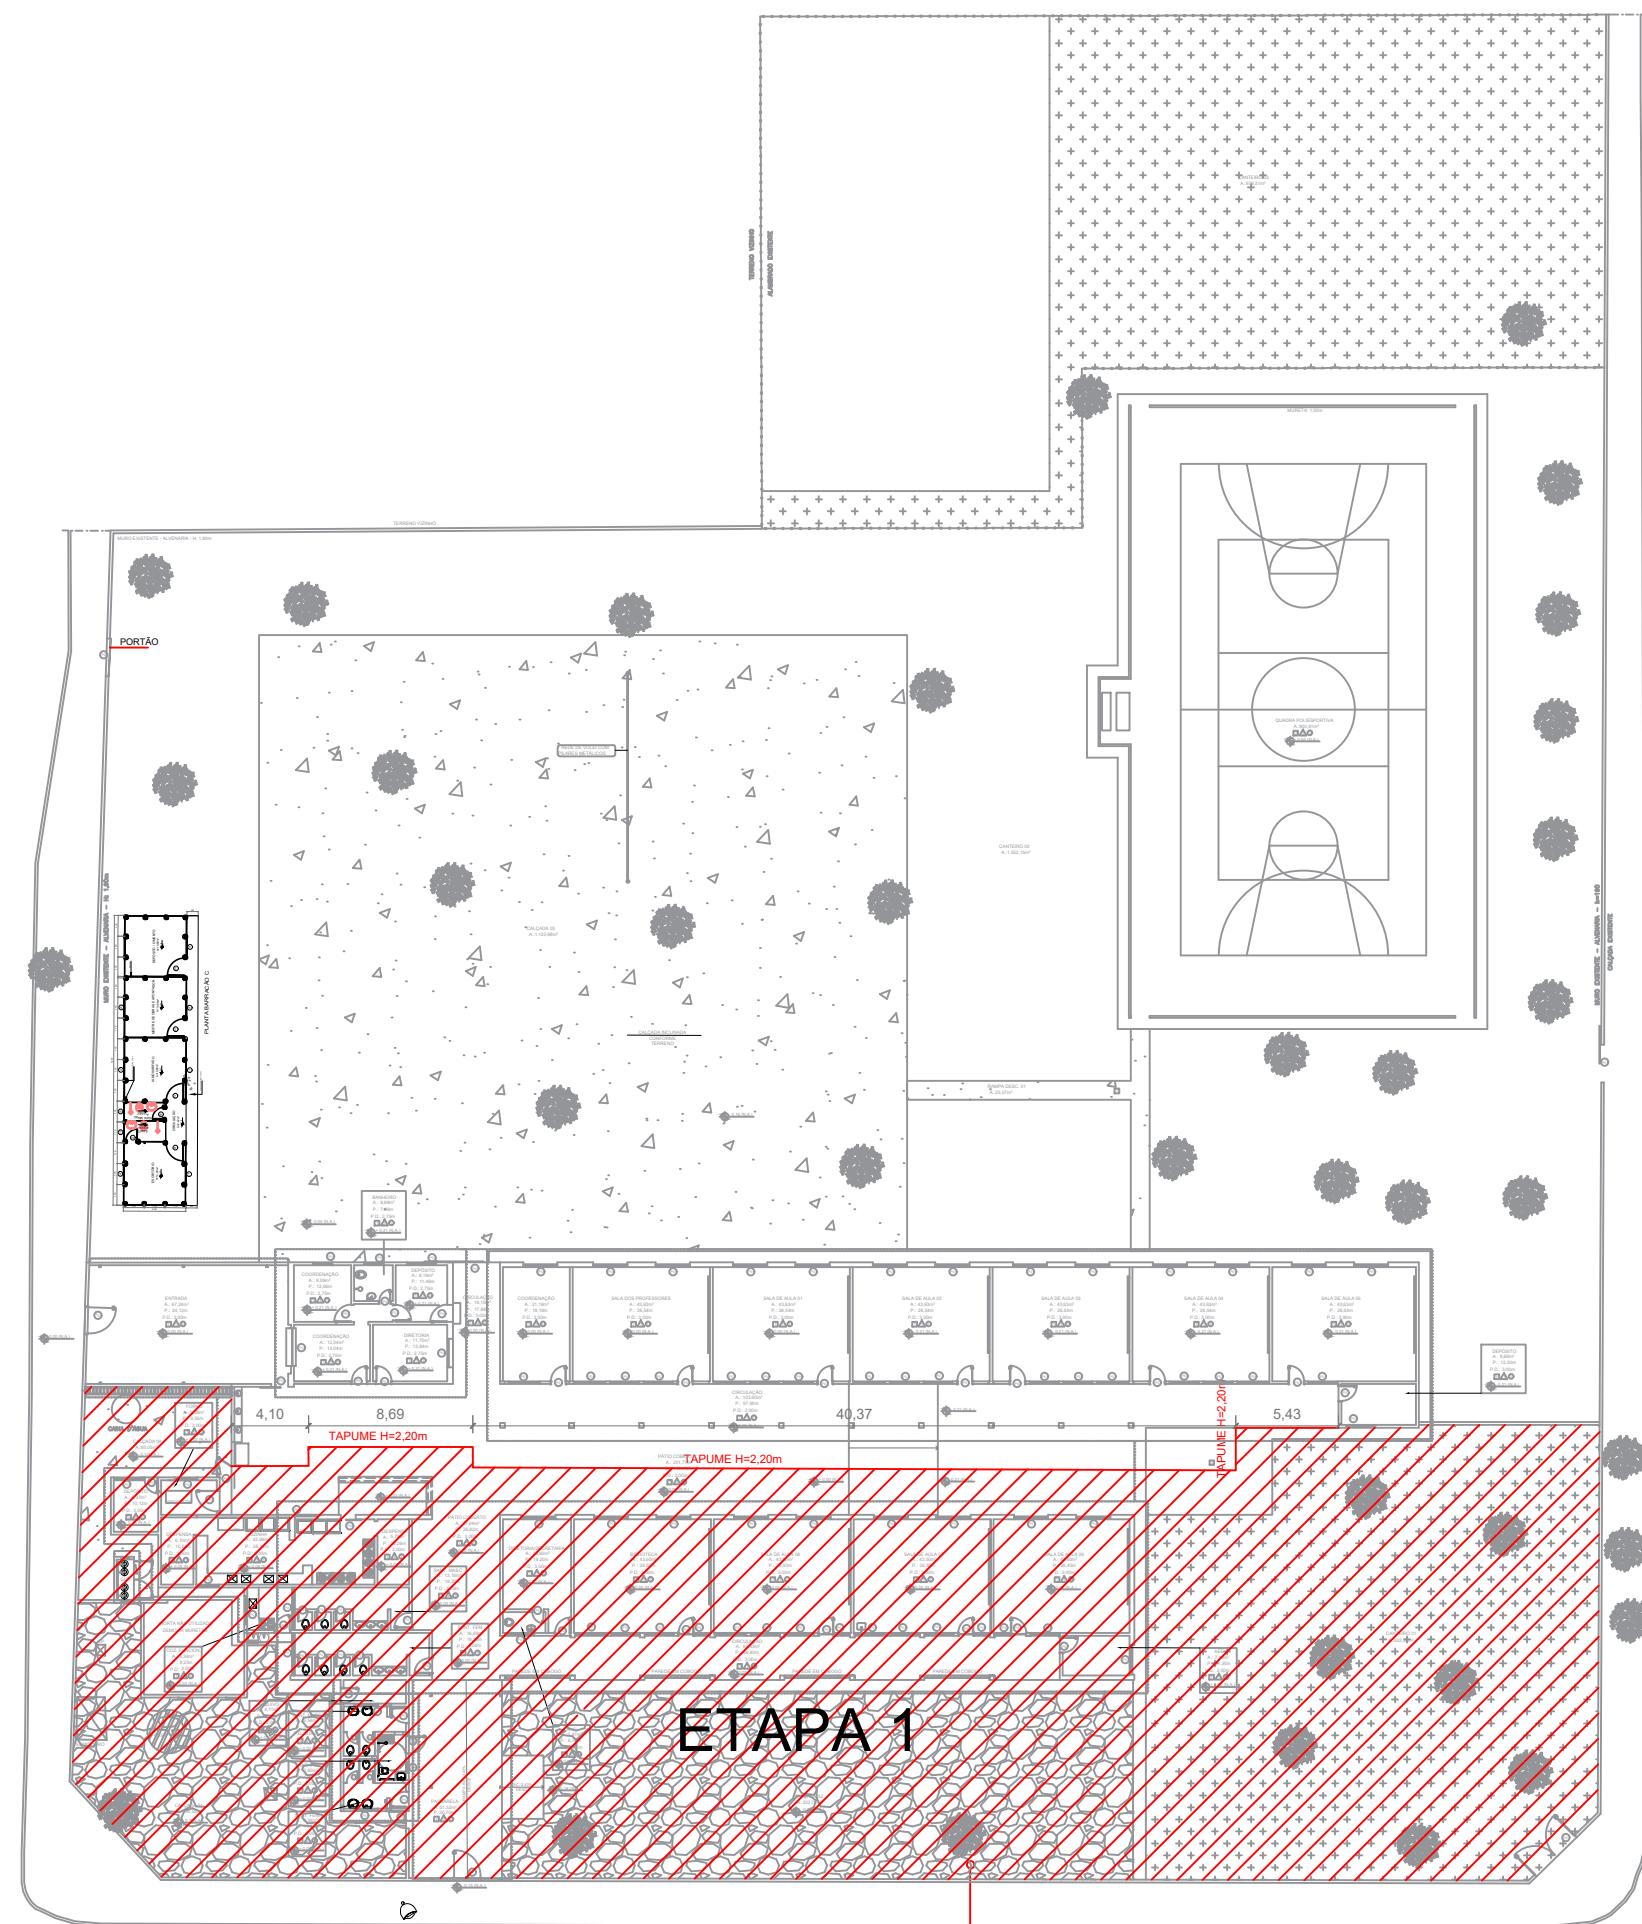


⑨ - EXECUÇÃO DE LIMPEZA, REGULARIZAÇÃO E APLIAMENTO COM COMPACTAÇÃO PARA INSTALAÇÃO DO BARRACÃO
- IMPLANTAR BARRACÃO DE OBRAS - PADRÃO GONFRA
- EXECUTAR TAPUME DE MADEIRITE (H=2,20M), COM REAPROVEITAMENTO

PLANTA BAIXA TAMPUME - ETAPA 1

ESCALA:

1:400

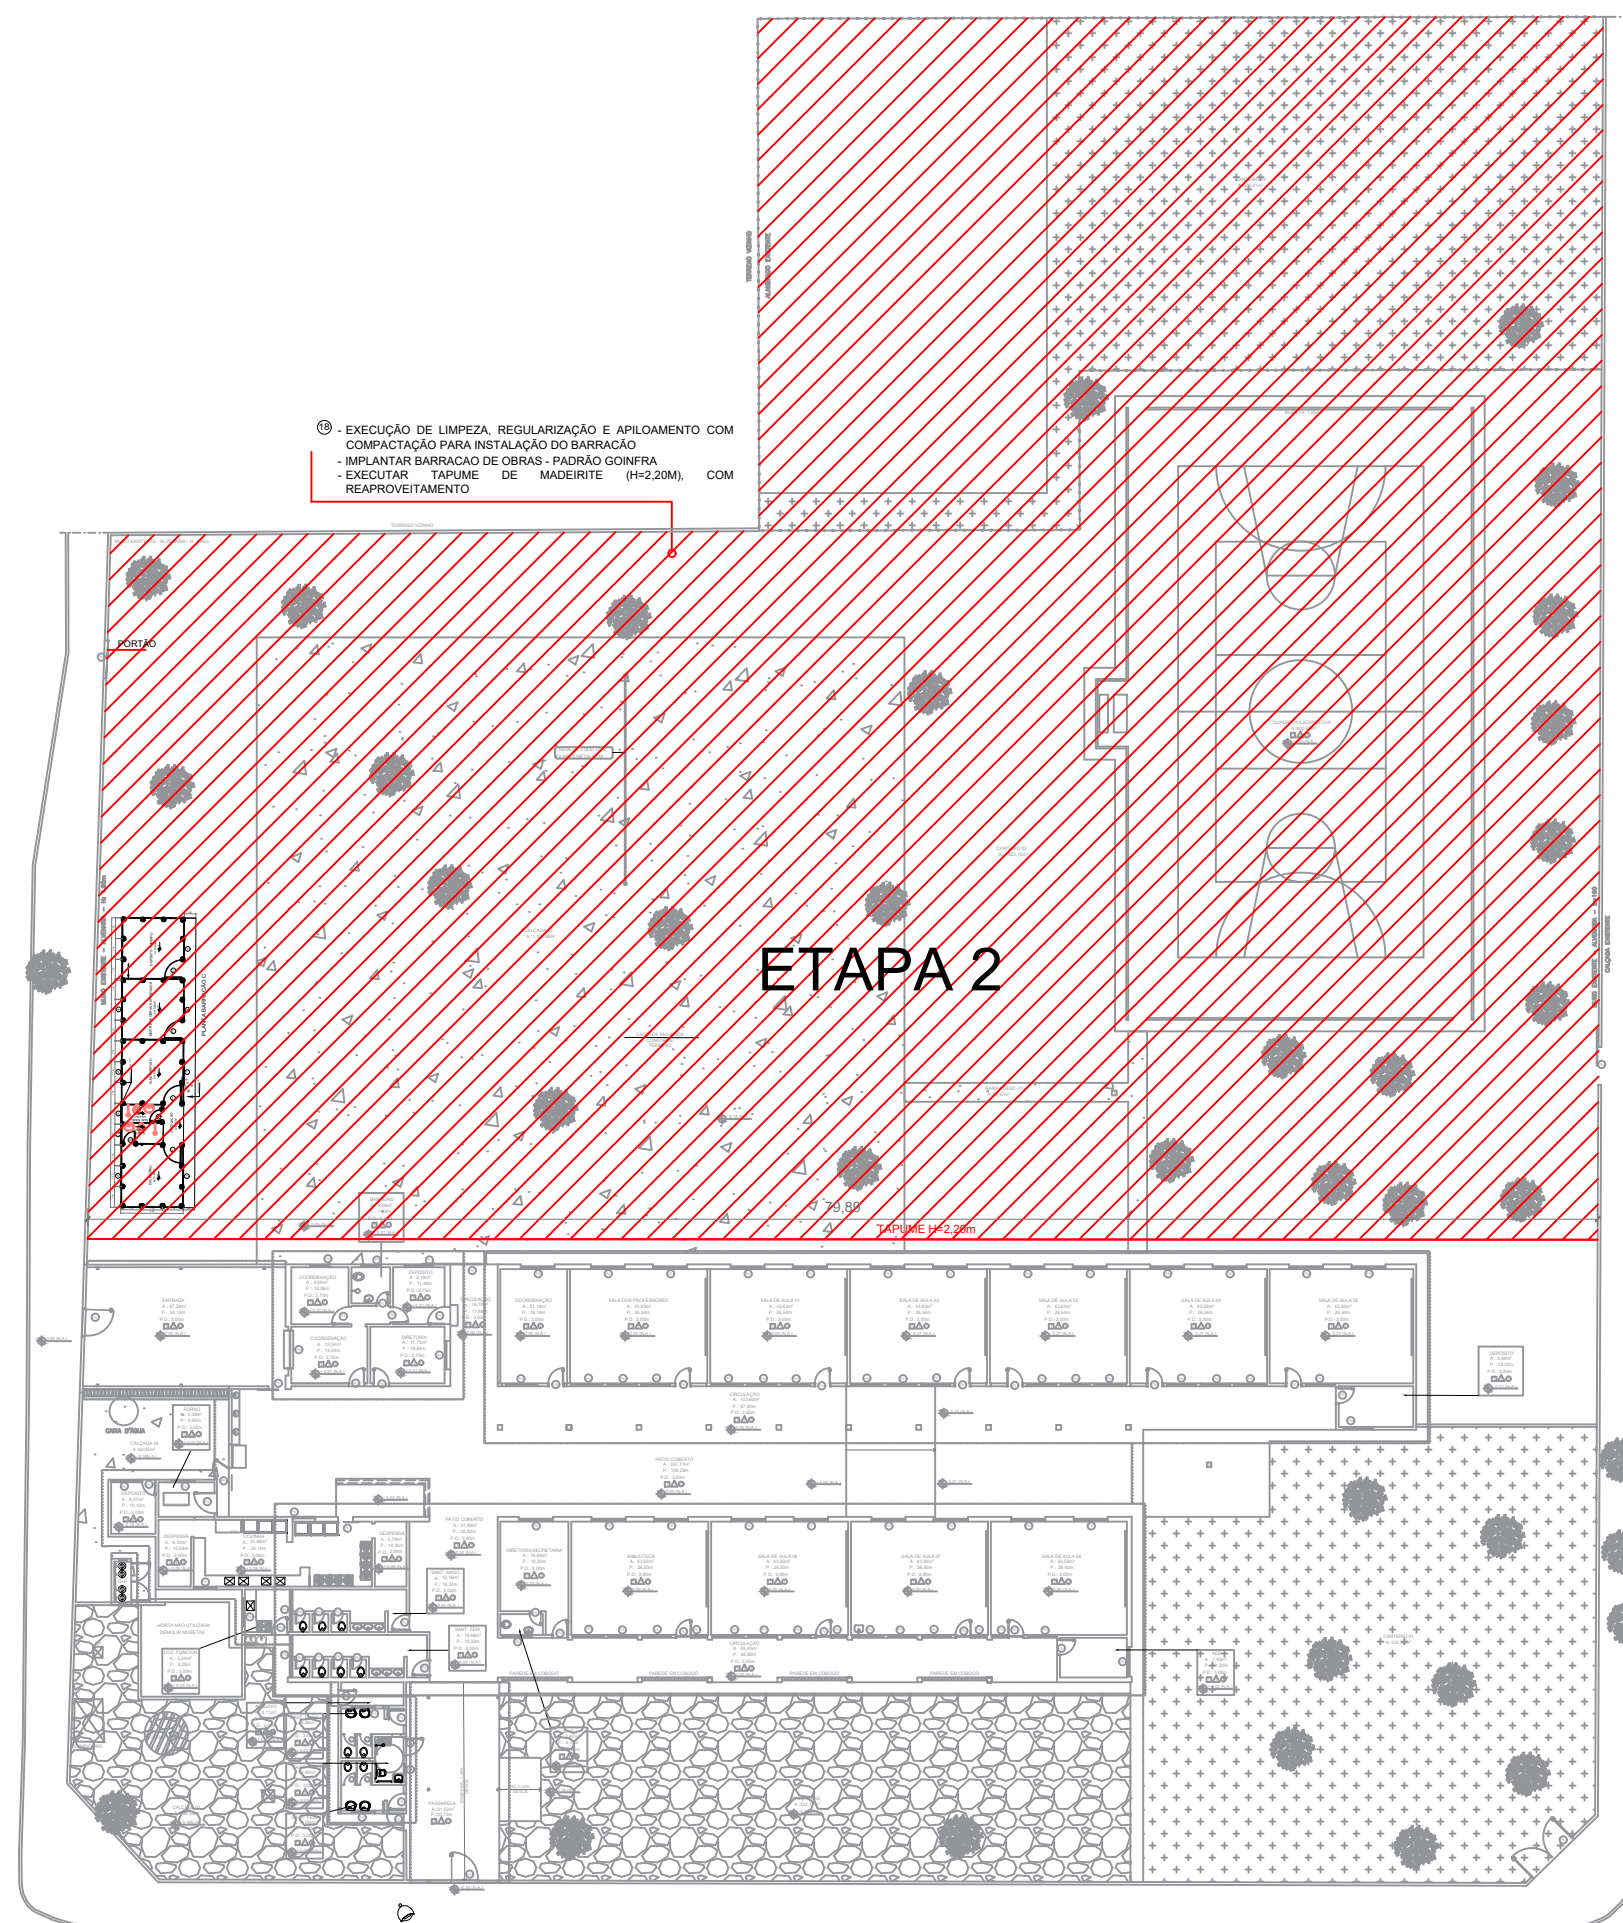


⑨ - EXECUÇÃO DE LIMPEZA, REGULARIZAÇÃO E APLIAMENTO COM COMPACTAÇÃO PARA INSTALAÇÃO DO BARRACÃO
- IMPLANTAR BARRACÃO DE OBRAS - PADRÃO GONFRA
- EXECUTAR TAPUME DE MADEIRITE (H=2,20M), COM REAPROVEITAMENTO

ETAPA 2

PLANTA BAIXA TAMPUME - ETAPA 2

ESCALA:

1:400

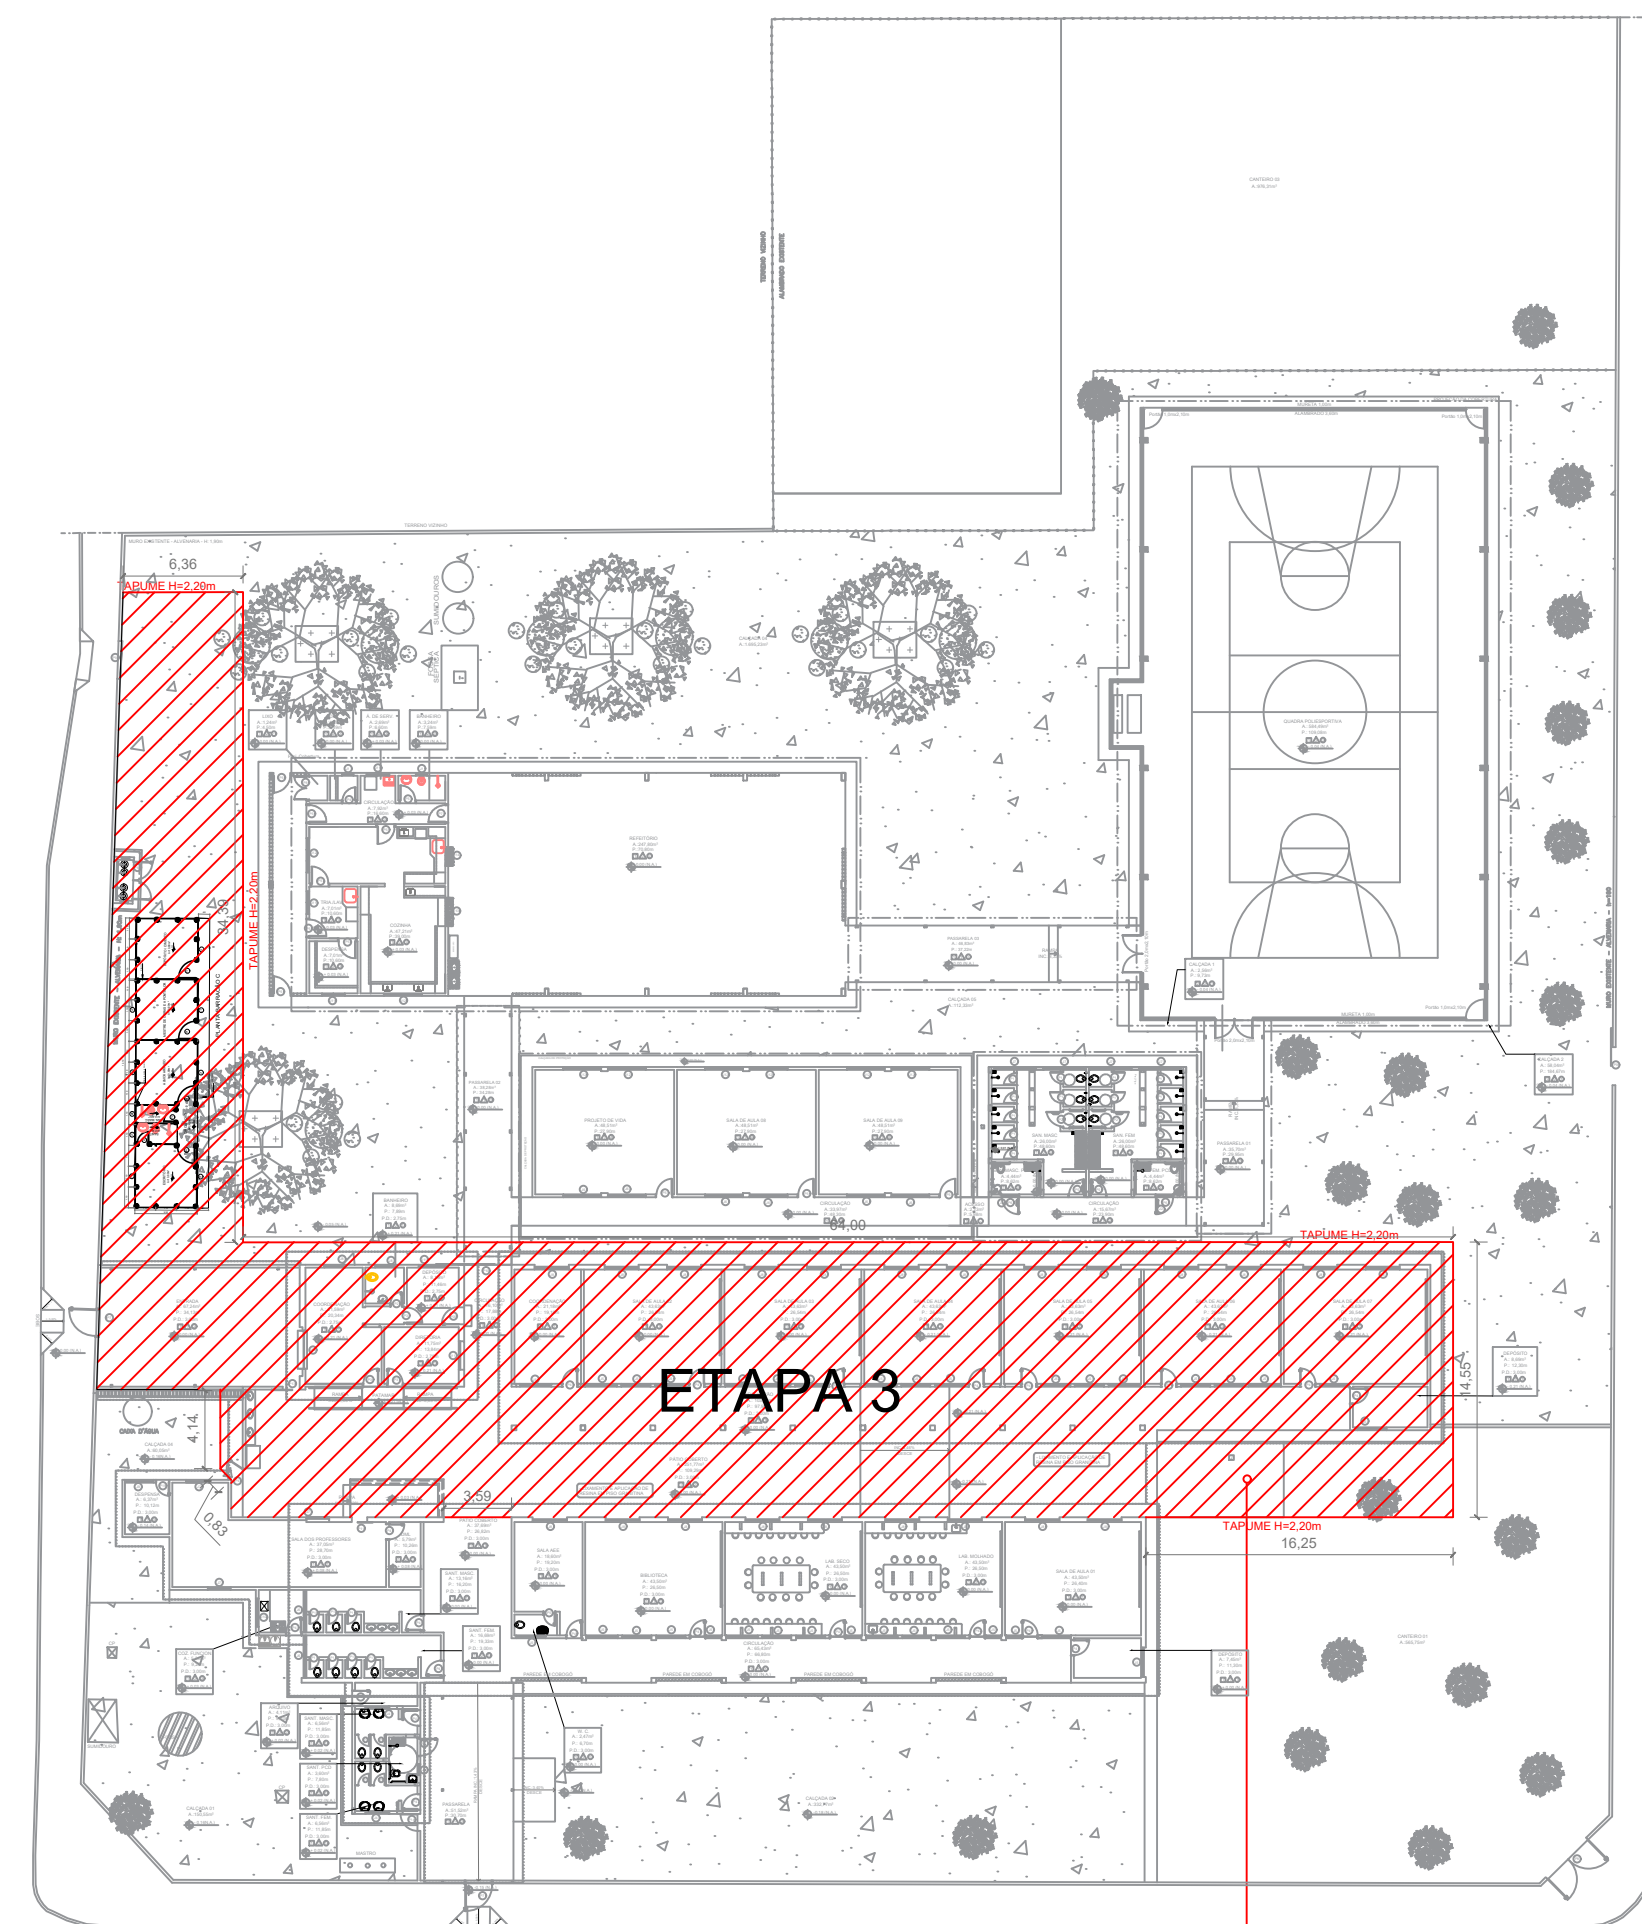

⑨ - EXECUÇÃO DE LIMPEZA, REGULARIZAÇÃO E APLIAMENTO COM COMPACTAÇÃO PARA INSTALAÇÃO DO BARRACÃO
- IMPLANTAR BARRACÃO DE OBRAS - PADRÃO GONFRA
- EXECUTAR TAPUME DE MADEIRITE (H=2,20M), COM REAPROVEITAMENTO

PLANTA BAIXA TAMPUME - ETAPA 3

ESCALA:

1:400

QUANTITATIVO DE MATERIAL PARA ADEQUAÇÃO DE PRÉDIOS PROJETO DE IMPLANTAÇÃO / AMPLIAÇÃO				
DESCRIÇÃO DE SERVIÇOS		MATERIAL	UNIDADE	QTIDADE
IMPLANTAÇÃO / AMPLIAÇÃO				
CANTO DE OBRA	EXECUTAR	LIMPEZA	M2	60,00
		REGULARIZAÇÃO DE TERRENO	M2	60,00
		APLONAMENTO MECANICO	M2	60,00
		BARRACÃO DE OBRA - PADRÃO GONFRA - MODELO C	UND	01,00
		TAPUME DE MADEIRITE (ALTURA 2,20M) REAPROVEITAMENTO 3X	M2	199,90
PROJETOS COMPLEMENTARES	EXECUTAR	INSTALAÇÕES HIDROSSANITÁRIAS	VER PROJETO	
		INSTALAÇÕES ELÉTRICAS	VER PROJETO	
		PROJETO DE COMBATE A INCÊNDIO	VER PROJETO	
		PROJETO ESTRUTURAL	VER PROJETO	
		GÁS CANALIZADO	VER PROJETO	

QUADRO RESUMO DE EXECUÇÃO DOS SERVIÇOS	
CÓDIGO	DESCRIÇÃO
18	- EXECUÇÃO DE LIMPEZA, REGULARIZAÇÃO E APLIAMENTO COM COMPACTAÇÃO PARA INSTALAÇÃO DO BARRACÃO - IMPLANTAR BARRACÃO DE OBRAS - PADRÃO GONFRA - EXECUTAR TAPUME DE MADEIRITE (H=2,20M), COM REAPROVEITAMENTO

OBS:

- As etapas / divisões propostas para a obra são uma sugestão da Arquiteta, no qual, as mesmas poderão sofrer alterações conforme o fiscal perceba a necessidade, visto que é de plena responsabilidade do fiscal a condução da obra. Caso necessário, a Arquiteta poderá ser consultada;
- Os tapumes de madeirite deverão ser reaproveitados nas etapas da obra;
- Vale ressaltar ainda que, foram definidas etapas de obra para as ampliações mais significativas, contudo, há ainda outras intervenções, as quais, ficará a critério do fiscal da obra definir em qual momento as mesmas deverão ser executadas.



GERÊNCIA DE PROJETOS E INFRAESTRUTURA
APROVADO
TÉCNICO RESPONSÁVEL PELA APROVAÇÃO

CEPI JOSÉ EDUARDO COUTO

AMPLIAÇÃO E REFORMA

ENDEREÇO
RUA JOSE FERNANDES CARVALHARES, Nº197, CENTRO - ITAGUARI - GO

ÁREA DO TERRENO
ÁREA EXISTENTE
ÁREA DE REFORMA
ÁREA A CONSTRUIR DAS PASSARELAS
ÁREA TOTAL A CONSTRUIR
ÁREA TOTAL

IDEM AO PROJETO ARQUITETÔNICO

AUTOR: FÁBIO EMMANUEL MATOS PERIOTTO | CAU: A1060090

RT DA OBRA:

PROPRIETÁRIO: SECRETARIA DE ESTADO DA EDUCAÇÃO CNPJ: 01.409.705.0001-20
PREPOSTO: SABRINA SILVA VIEIRA VALENTE CPF: 041.530.051-64

LOCAÇÃO DE TAPUME

TIPO DE PROJETO

PLANTA DELIMITAÇÃO DE TAPUME - Esc.: 1/400

ASSUNTO:

DATA: MAIO/2024
ESCALA: INDICADA
REVISÃO: 000
Nº RT/ART:

REV.	DATA	DESCRIÇÃO	VISTO

1/01

FOLHA: