

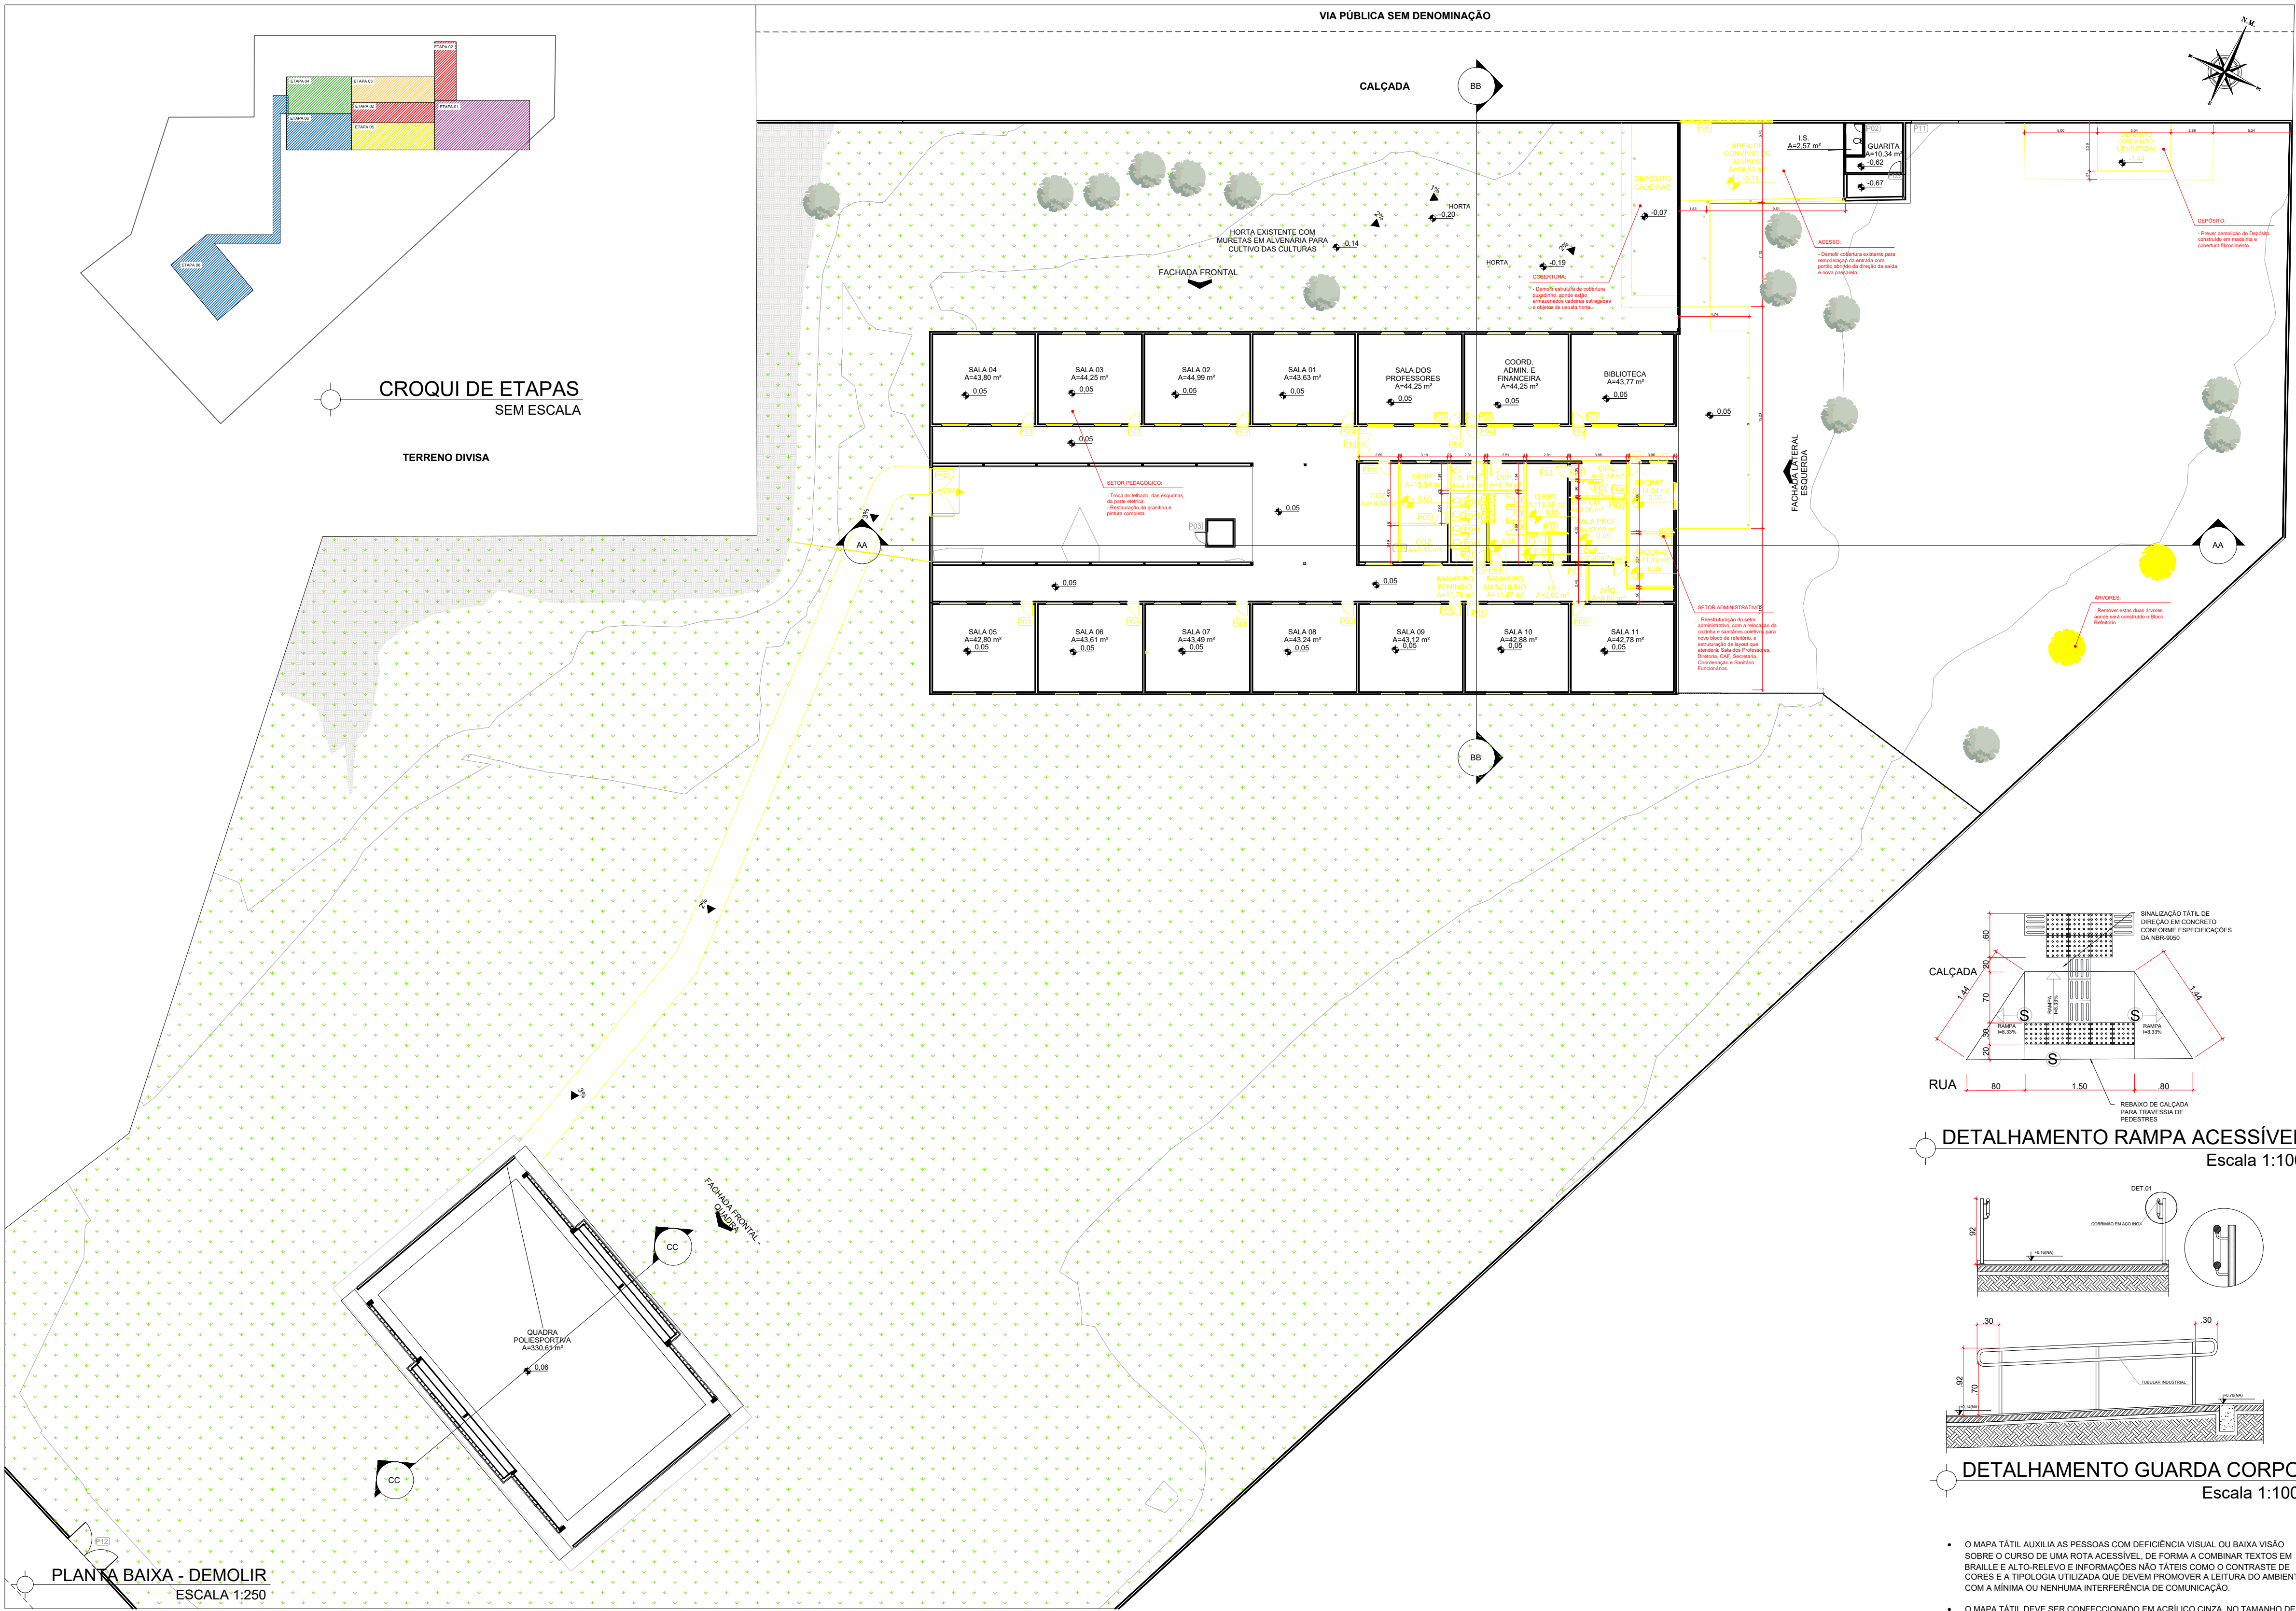
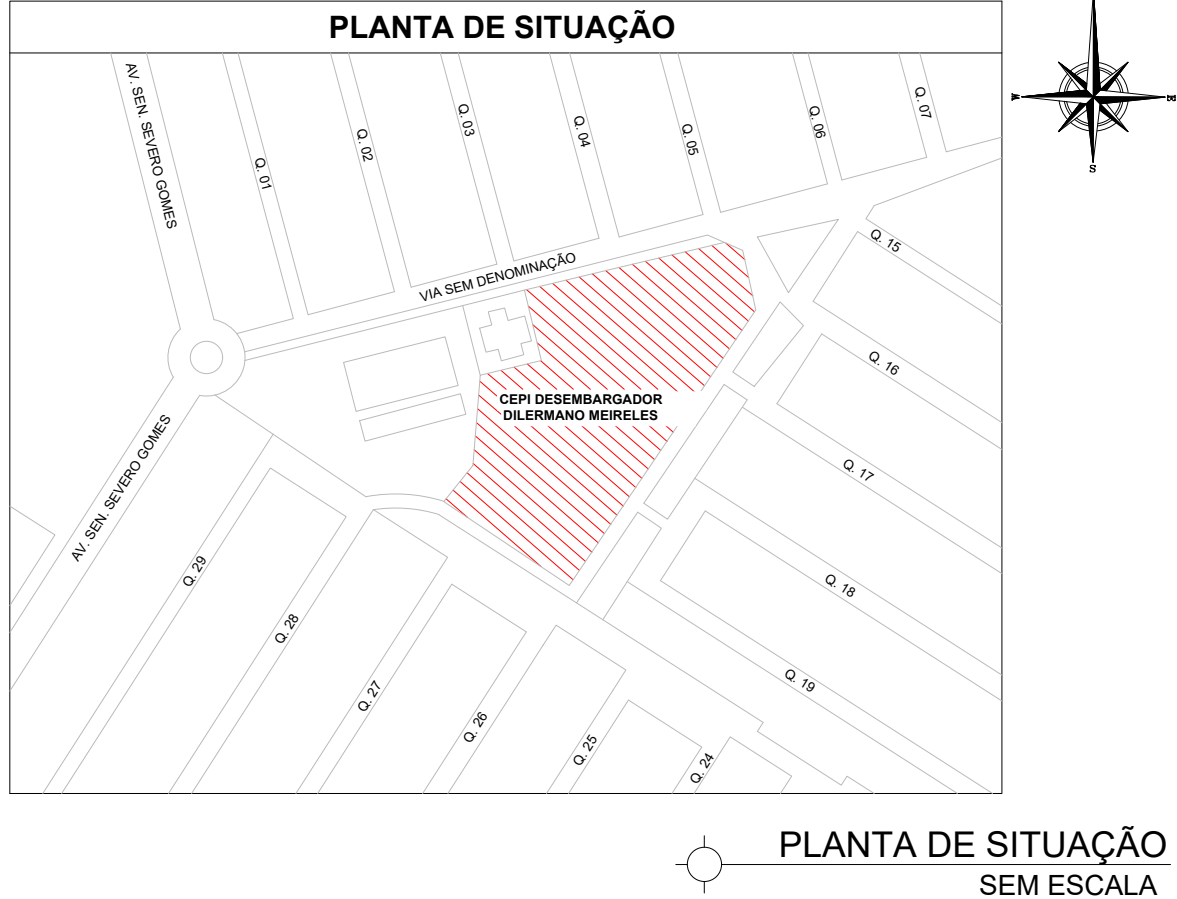


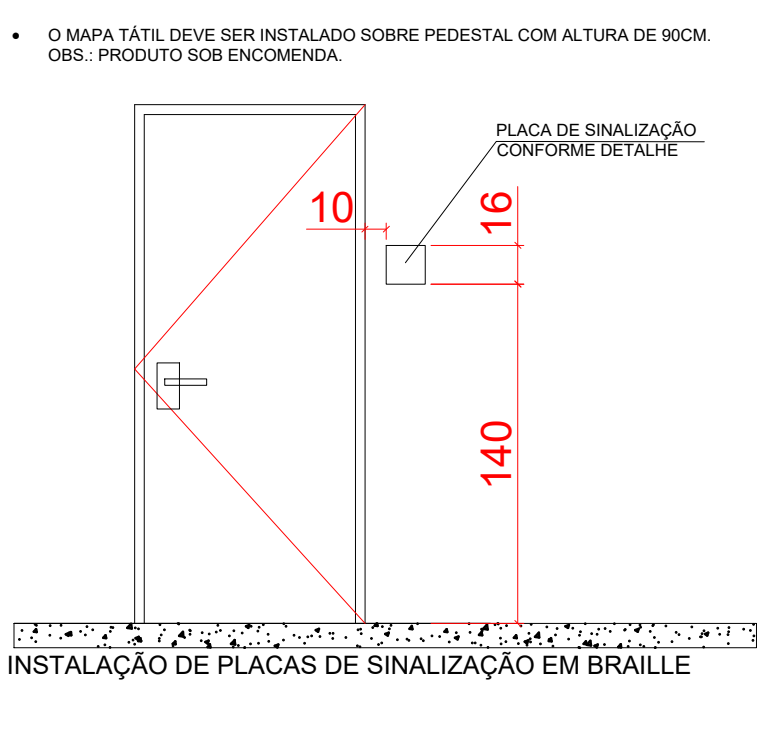

QUANTITATIVO DE MATERIAL PARA ADEQUAÇÃO DE PRÉDIOS REFORMA				
DESCRIÇÃO DO AMBIENTE	DESCRIÇÃO DE SERVIÇOS	MATERIAL	UNIDADE	QUANTIDADE
ETAPA 01	DEMOLIÇÃO	REMOÇÃO DE TAMPAS EM MADEIRA DO DEPOSITO	M2	34,96
		REMOÇÃO DE TELHAS EM FIBROCEMENTO E MADEIRAMENTO DE FORMA MANUAL, SEM REAPROVEITAMENTO	M2	274,31
		REMOÇÃO DE TAMPAS E INTERRUPTORES, DE FORMA MANUAL, SEM REAPROVEITAMENTO	UN	25
ETAPA 02	DEMOLIÇÃO	REMOÇÃO DE ESQUADRIAS METÁLICAS, DE FORMA MANUAL, SEM REAPROVEITAMENTO	M2	46,34
		REMOÇÃO DE LUMINÁRIAS, DE FORMA MANUAL, SEM REAPROVEITAMENTO	M2	178,52
		REMOÇÃO DE TAMPAS E INTERRUPTORES, DE FORMA MANUAL, SEM REAPROVEITAMENTO	UN	25
		REMOÇÃO DE TAMPAS E INTERRUPTORES, DE FORMA MANUAL, SEM REAPROVEITAMENTO	UN	25
ETAPA 03	DEMOLIÇÃO	REMOÇÃO DE ESQUADRIAS METÁLICAS, DE FORMA MANUAL, SEM REAPROVEITAMENTO	M2	46,34
		REMOÇÃO DE LUMINÁRIAS, DE FORMA MANUAL, SEM REAPROVEITAMENTO	M2	178,52
		REMOÇÃO DE TAMPAS E INTERRUPTORES, DE FORMA MANUAL, SEM REAPROVEITAMENTO	UN	25

QUANTITATIVO DE MATERIAL PARA ADEQUAÇÃO DE PRÉDIOS REFORMA				
DESCRIÇÃO DO AMBIENTE	DESCRIÇÃO DE SERVIÇOS	MATERIAL	UNIDADE	QUANTIDADE
ETAPA 04	DEMOLIÇÃO	REMOÇÃO DE ESQUADRIAS METÁLICAS, DE FORMA MANUAL, SEM REAPROVEITAMENTO	M2	26,84
		REMOÇÃO DE LUMINÁRIAS, DE FORMA MANUAL, SEM REAPROVEITAMENTO	M2	205,47
		REMOÇÃO DE TAMPAS E INTERRUPTORES, DE FORMA MANUAL, SEM REAPROVEITAMENTO	UN	25
ETAPA 05	DEMOLIÇÃO	REMOÇÃO DE ESQUADRIAS METÁLICAS, DE FORMA MANUAL, SEM REAPROVEITAMENTO	M2	26,84
		REMOÇÃO DE LUMINÁRIAS, DE FORMA MANUAL, SEM REAPROVEITAMENTO	M2	205,47
		REMOÇÃO DE TAMPAS E INTERRUPTORES, DE FORMA MANUAL, SEM REAPROVEITAMENTO	UN	25
ETAPA 06	DEMOLIÇÃO	REMOÇÃO DE ESQUADRIAS METÁLICAS, DE FORMA MANUAL, SEM REAPROVEITAMENTO	M2	26,84
		REMOÇÃO DE LUMINÁRIAS, DE FORMA MANUAL, SEM REAPROVEITAMENTO	M2	205,47
		REMOÇÃO DE TAMPAS E INTERRUPTORES, DE FORMA MANUAL, SEM REAPROVEITAMENTO	UN	25

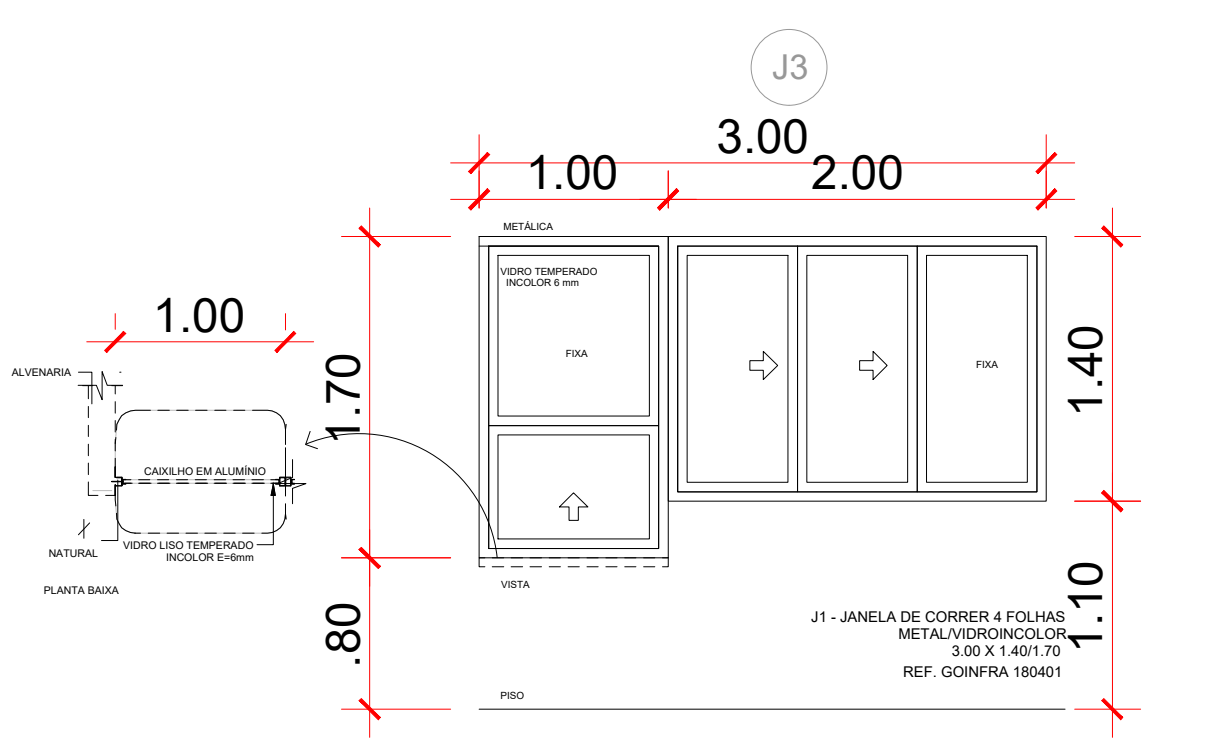

QUADRO DE EXECUÇÃO DE SERVIÇOS	
SERVIÇOS PROPOSTOS NESTE PROJETO:	
1. MURO EXTERNO:	- Remover o gradil que divide o lote com a Unidade de Saúde;
2. EXTERNO:	- Demolir a estrutura completa, incluindo o telhamento do Depósito existente no estacionamento;
3. ESQUADRIAS:	- Retirar todas as esquadrias de portas e janelas no padrão GONFRA;
4. PISO:	- Executar a demolição do laje de concreto do passeio de acesso e pátio interno;
5. COBERTURA:	- Executar remoção de toda a cobertura e estrutura de sustentação do telhamento;
6. AMBIENTES:	- Demolir as divisórias do Setor Administrativo e Cozinha conforme apresentado em Planta de Demolir;
7. COZINHA:	- Executar a demolição de toda Cozinha existente;
8. SANTÁRIOS:	- Executar a demolição dos Sanitários existentes.
9. HIDROSSANITÁRIO:	- Instalações hidráulicas e sanitárias serão todas revidadas;
10. ELÉTRICO:	- Revisão completa das instalações elétricas infra e acabamento;

OBSERVAÇÕES:

- Onde não tiver especificação de acabamento, seguir projeto específico.
- Favor conferir medidas no local.
- Qualquer dúvida consultar o autor do projeto ou a Gerência de Projetos e Infraestrutura.



ESTADO DE GOIÁS

SECRETARIA DE ESTADO DA EDUCAÇÃO
SUPERINTENDÊNCIA DE INFRAESTRUTURA
GERÊNCIA DE PROJETOS E INFRAESTRUTURA

GERÊNCIA DE PROJETOS E INFRAESTRUTURA
APROVADO

TECNICO RESPONSÁVEL PELA APROVAÇÃO

CENTRO DE ENSINO EM PERÍODO INTEGRAL DESEMBARGADOR DILERMANDO MEIRELES

PROJETO EXECUTIVO DE REFORMA

ENDEREÇO	ÁREA DO TERRENO	ÁREA PERMEAB.	ÁREA EXISTENTE	ÁREA A DEMOLIR	ÁREA A CONSTRUIR	ÁREA TOTAL CONSTRUÇÃO
QUADRA 1/5, BAIRRO VALPARAÍSO I VALPARAÍSO DE GOIÁS - GO	11.918,73 m²	—	—	—	—	2.054,39 m²

ELABORAÇÃO:
CONSÓRCIO DIAMANTE ENGENHARIA
AV. BARÃO HOMEM DE MELO, N° 3280, NOVA GRANADA
BELO HORIZONTE - MG - CEP: 30494-080
TEL.: (31) 3347-4405 / (31) 3347-7079 / (31) 3571-1900
EMAIL: contato@grupoprojetoenharia.com.br

AUTOR: ARQ. AMANDA VENTO DUARTE - CAU: A157031-1

RT DA OBRA:

PROPRIETÁRIO: SECRETARIA DE ESTADO DA EDUCAÇÃO CNPJ: 01.409.705.0001-20
PREPOSTO: SABRINA SILVA VIEIRA VALENTE CPF: 041.530.091-64

ARQUITETURA

PLANTA DE SITUAÇÃO - Sem Escala	QUADRO DE QUANTITATIVOS DEMOLIR
CROQUI ETAPAS - Sem Escala	DETALHAMENTO GUARDA CORPO - Esc: 1/100
PLANTA BAIXA - DEMOLIR - Esc: 1/250	DETALHAMENTO RAMPA ACESSÍVEL - Esc: 1/100
DETALHAMENTO GUARDA CORPO - Esc: 1/100	DETALHAMENTO SINALIZAÇÃO EM BRAILLE - Sem Escala
DETALHAMENTO RAMPA ACESSÍVEL - Esc: 1/100	DETALHAMENTO GUICHÊ ACESSÍVEL SECRETARIA - Esc: 1/40
DETALHAMENTO GUARDA CORPO - Esc: 1/100	DETALHAMENTO ÁREAS DE CONVIVÊNCIA - Sem Escala


ASSUNTO:

DATA:	ESCALA:	REVISÃO:	Nº RT/ART:
FEVEREIRO 2025	INDICADA	003	


REV.	DATA	DESCRIÇÃO	VISTO

FOLHA:


1/5

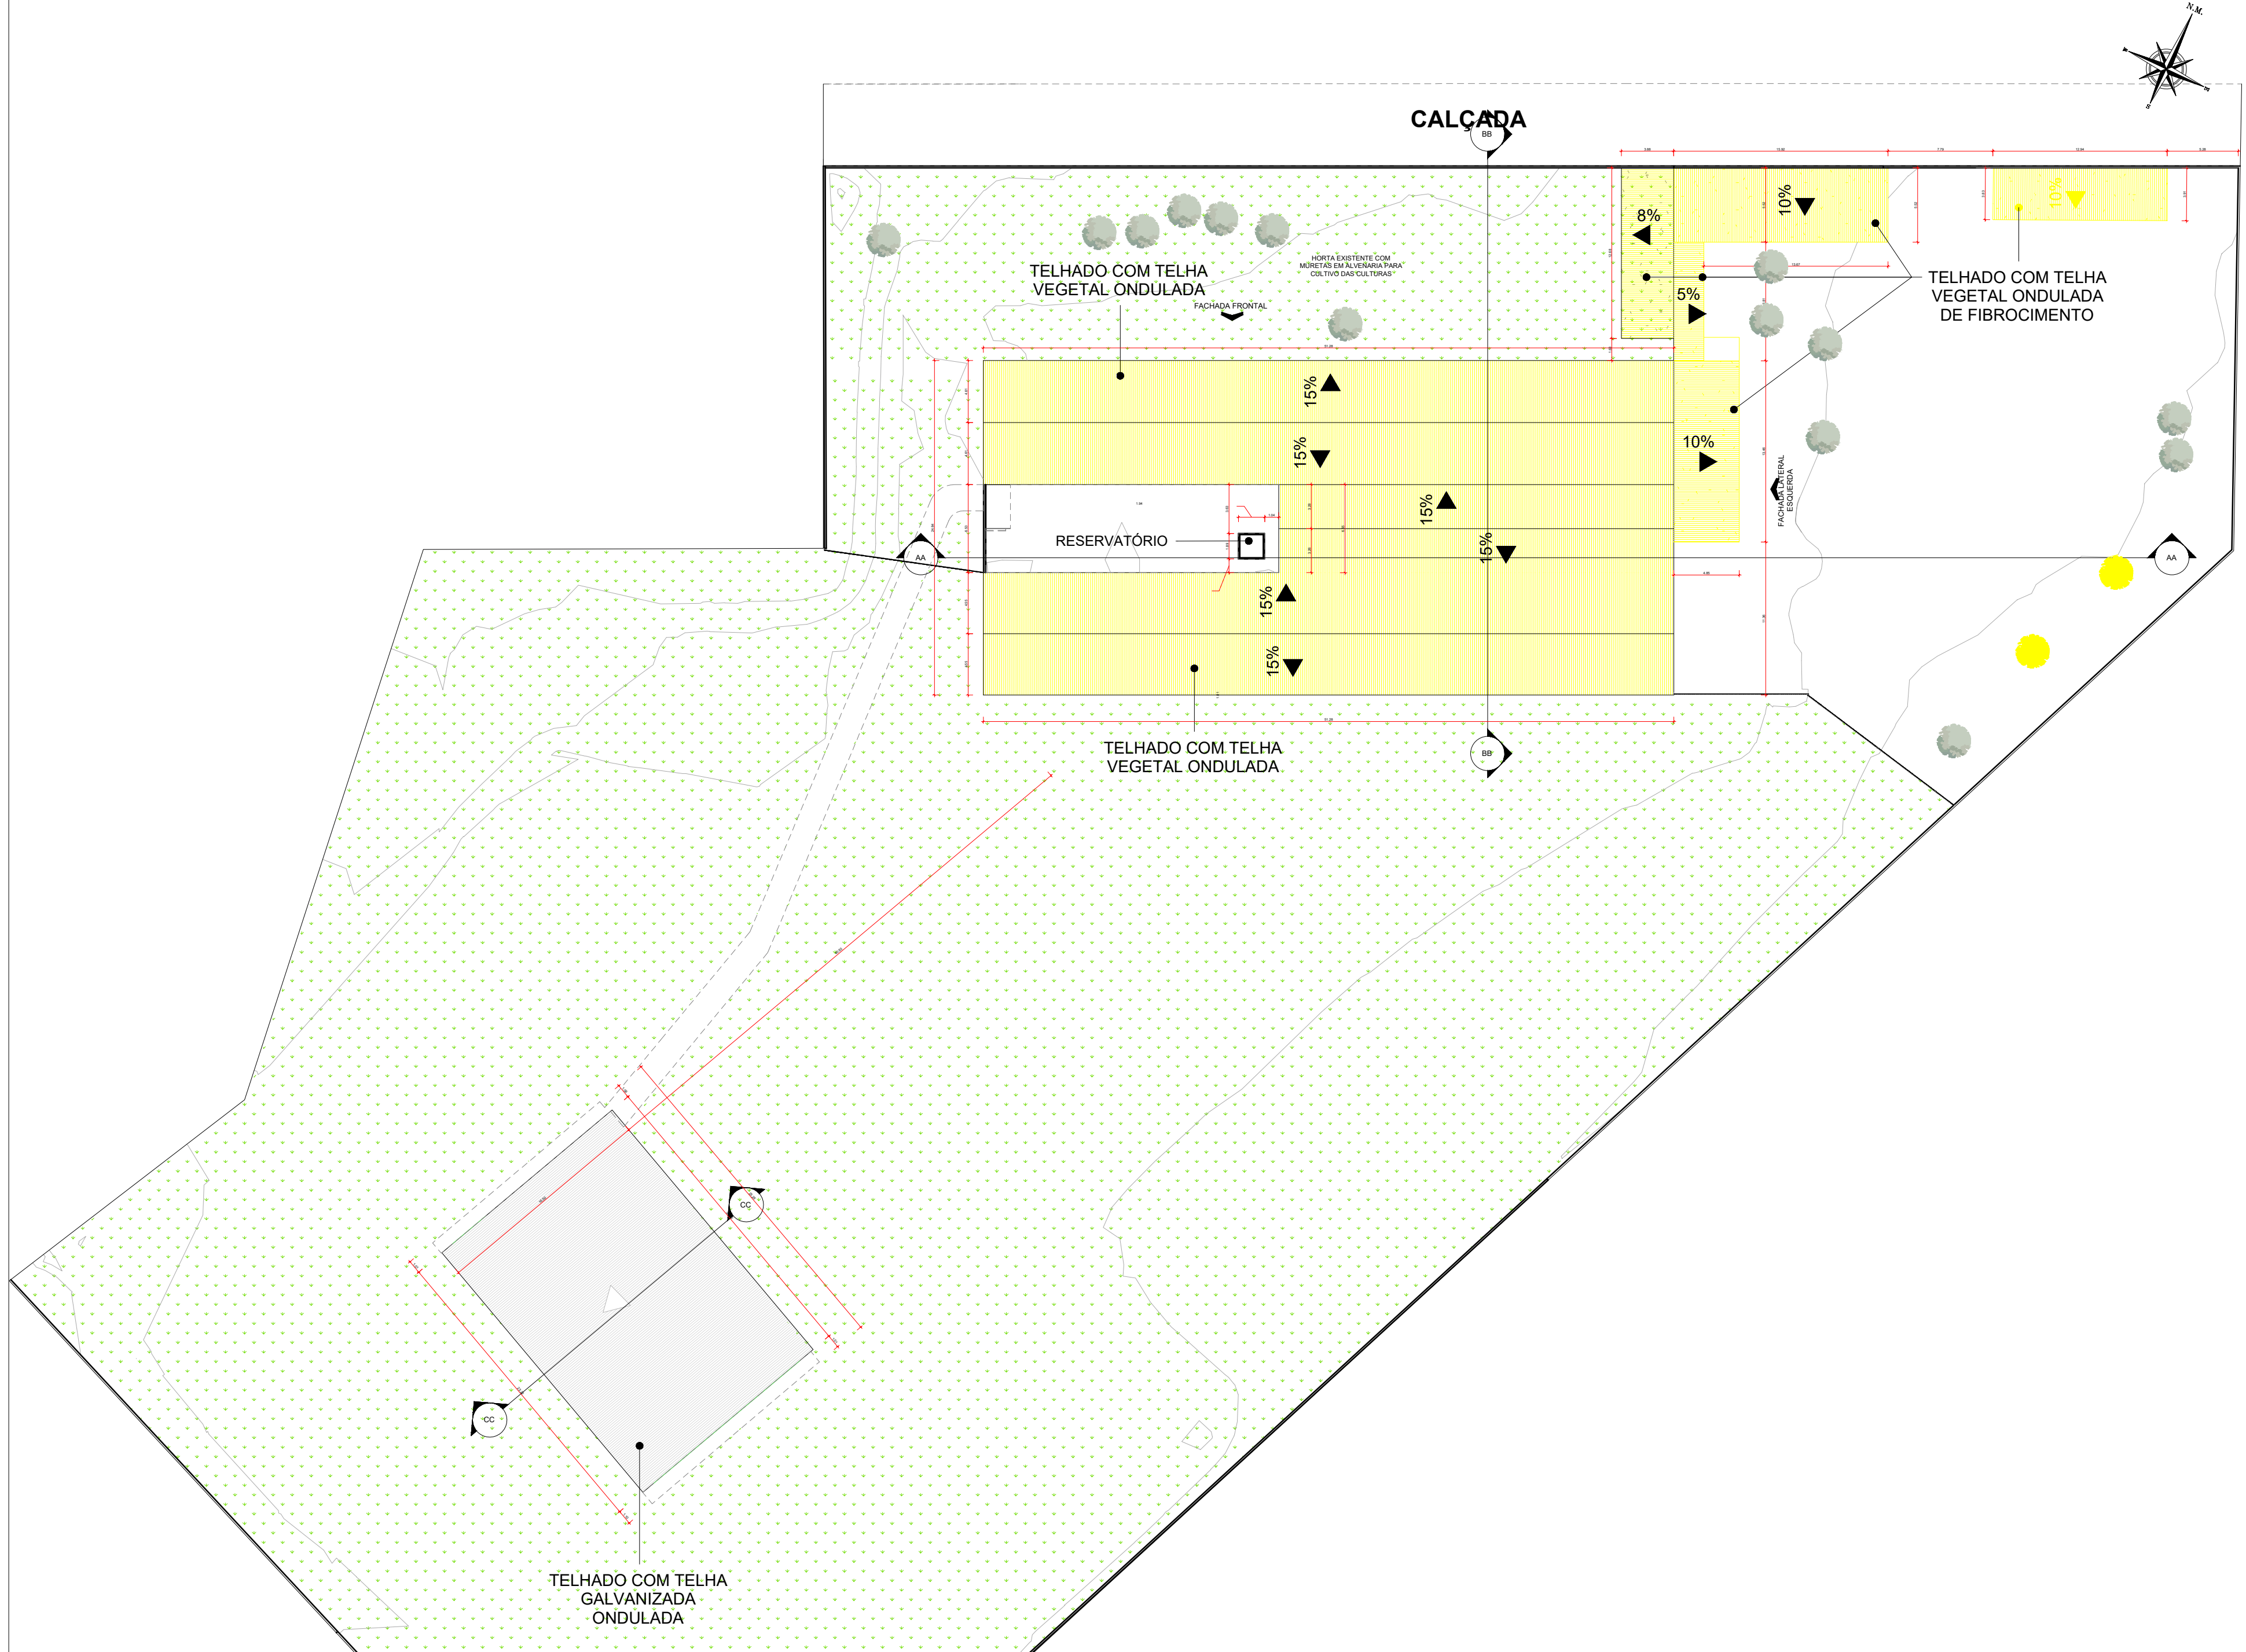

PLANTA DE COBERTURA - DEMOLIR
ESCALA 1:325

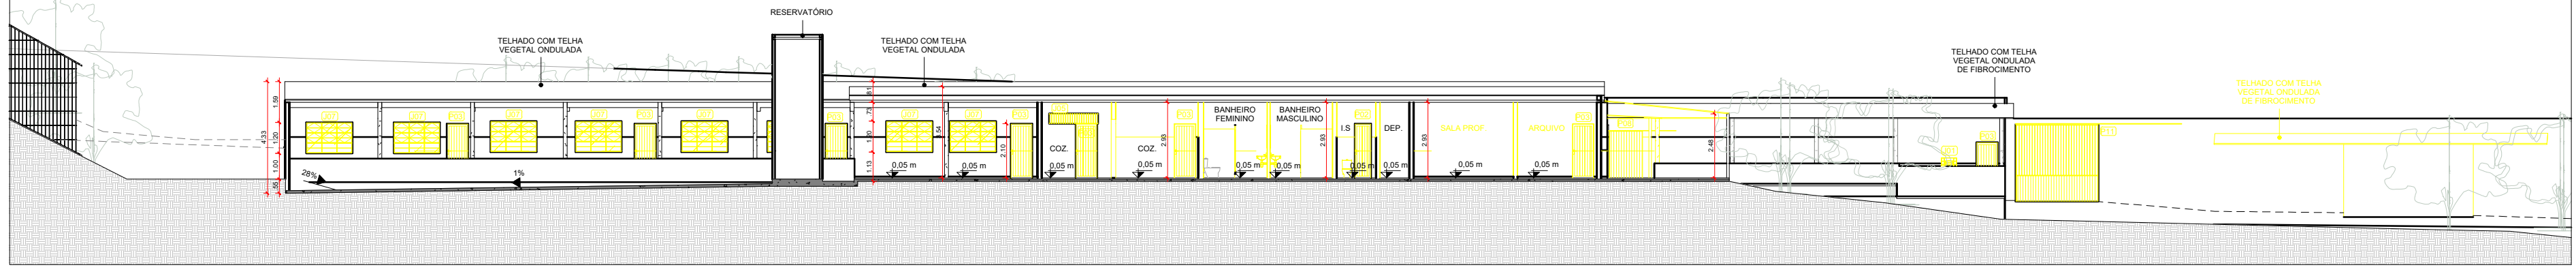


CORTE AA - DEMOLIR
ESCALA 1:200

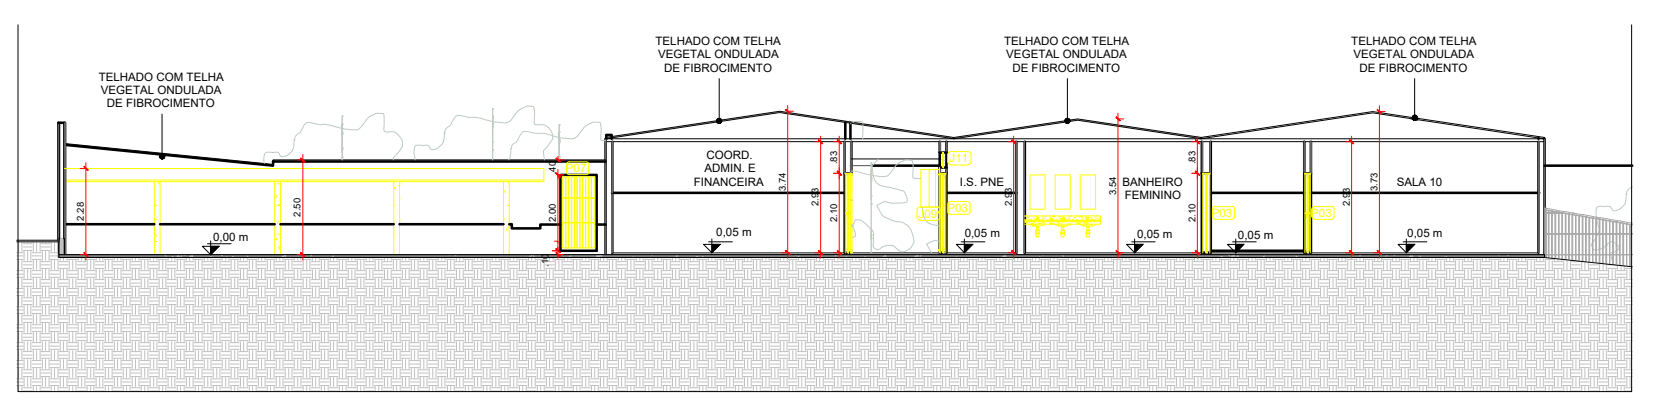


CORTE BB - DEMOLIR
ESCALA 1:200



FACHADA LATERAL ESQUERDA - DEMOLIR
ESCALA 1:200

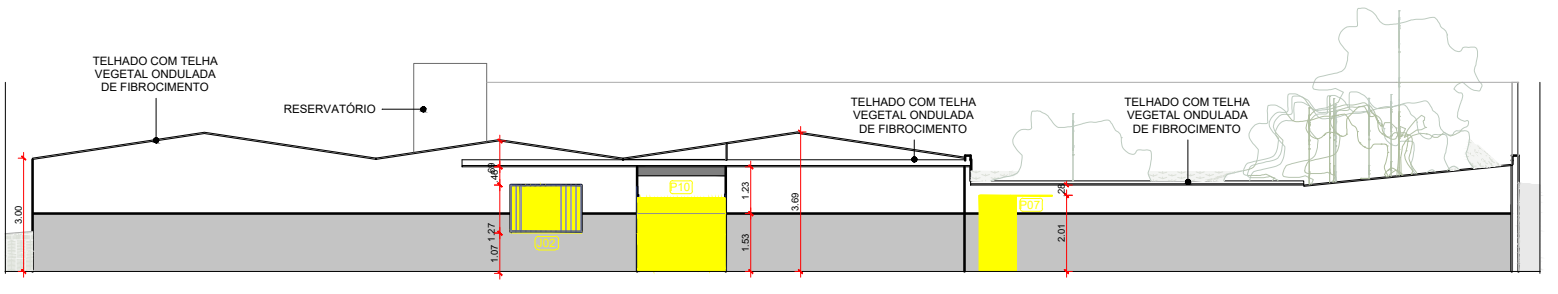


FACHADA FRONTAL - DEMOLIR
ESCALA 1:200

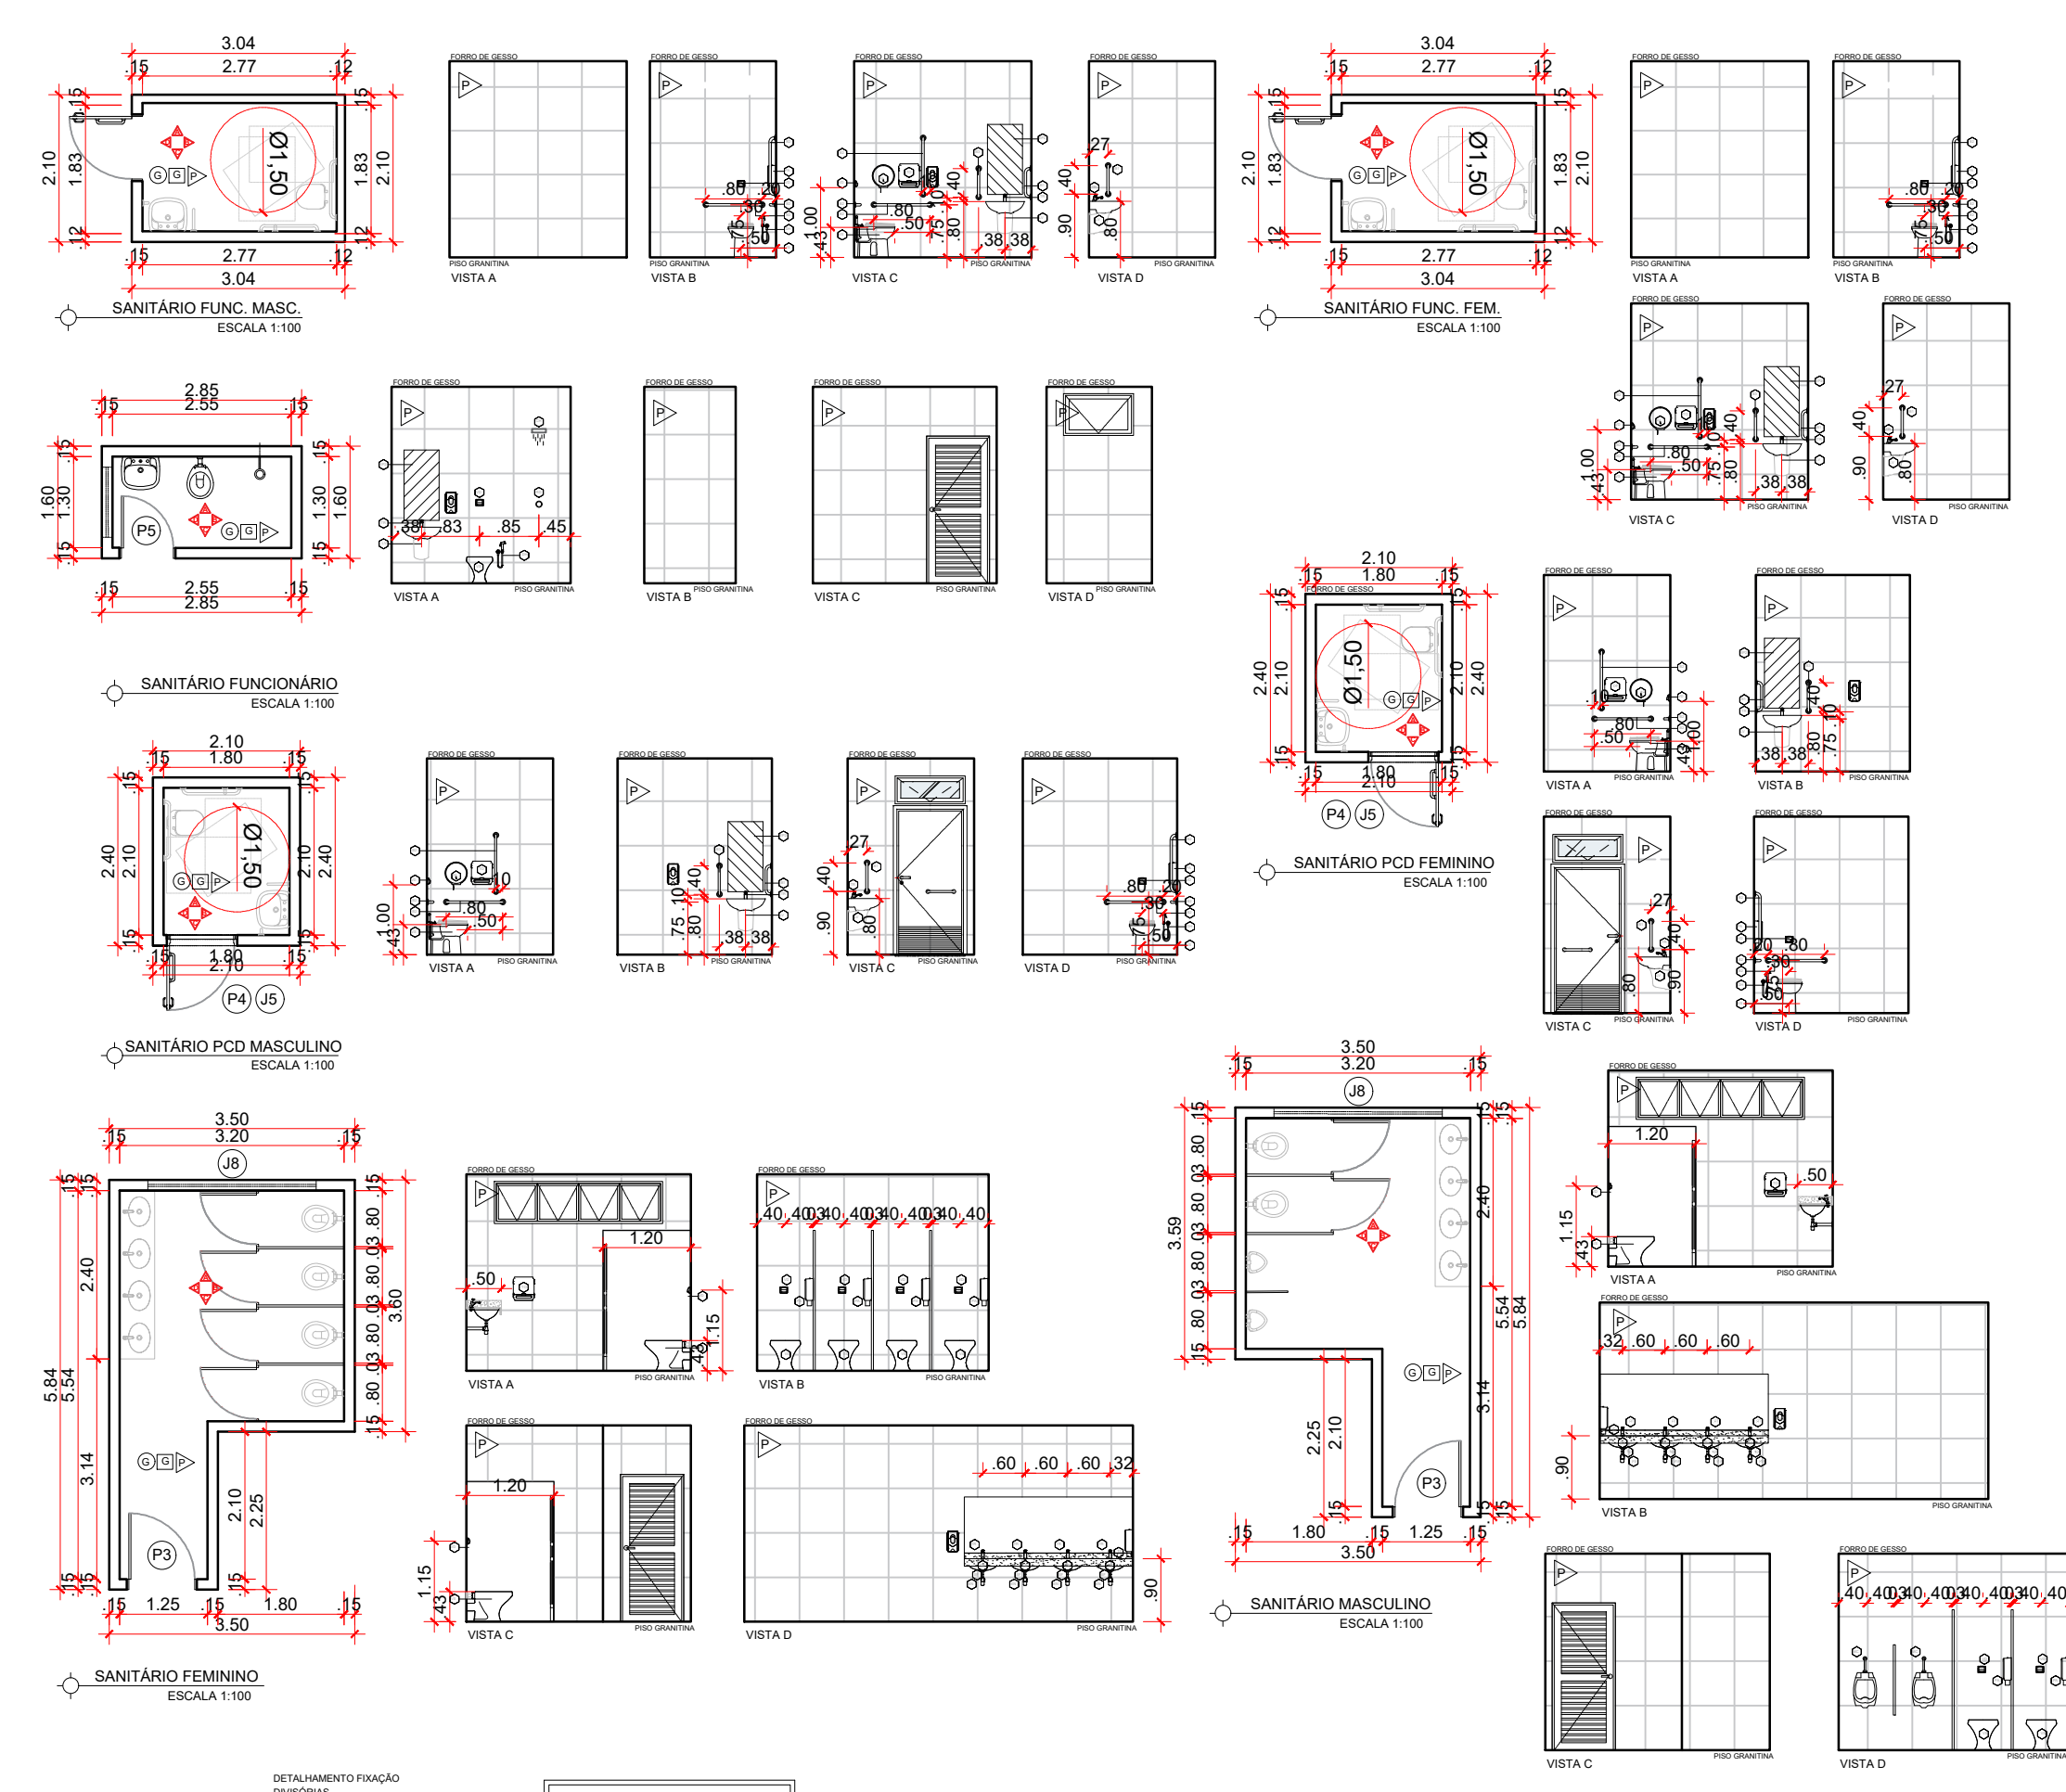

ACABAMENTOS	
PISO	
TETO	
GESSO	
ACARTONADO	
PE DIREITO = 3,00	
PARADE	
PORCELANATO	
30X60	

NOTA:
Foram implantados blocos de sanitários com referências do Padrão SEDUC porém remodelados para atender a necessidade da planta em questão. Acima estão os detalhamentos de todos os sanitários, incluindo a identificação das esquadrias a serem instaladas (quais estão desenhadas em Prancha 03/05 e nomeadas em Quadro de Aberturas). É identificado também a especificação dos pisos em granitina, forro de gesso e paredes em porcelanato conforme Quadro de Revestimentos Prancha 03/05.

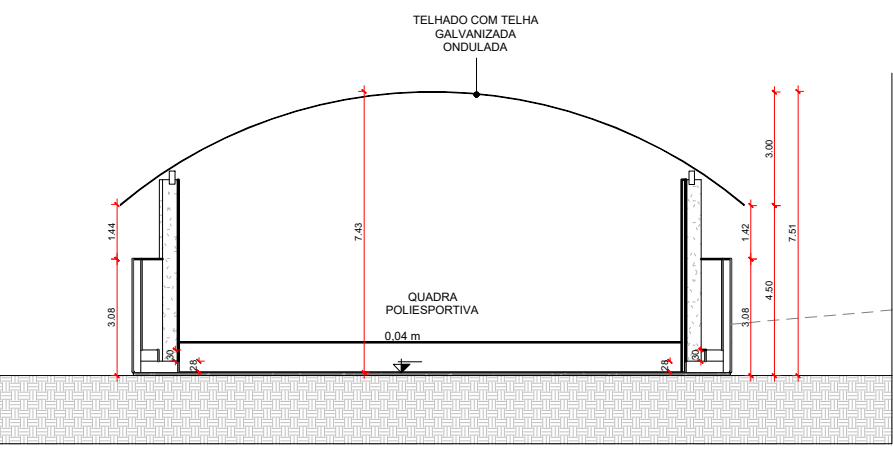

CORTE CC - DEMOLIR
ESCALA 1:200

ESTADO DE GOIÁS
SECRETARIA DE ESTADO DA EDUCAÇÃO
SUPERINTENDÊNCIA DE INFRAESTRUTURA
GERÊNCIA DE PROJETOS E INFRAESTRUTURA

GERÊNCIA DE PROJETOS E INFRAESTRUTURA

APROVADO

TECNICO RESPONSÁVEL PELA APROVAÇÃO

CENTRO DE ENSINO EM PERÍODO INTEGRAL
DESEMBARGADOR DILERMANDO MEIRELES

PROJETO EXECUTIVO DE REFORMA

ENDEREÇO

QUADRA 1/5, BAIRRO VALPARAÍSO I

VALPARAÍSO DE GOIÁS - GO

ÁREA DO TERRENO	ÁREA PERMEAB.	ÁREA EXISTENTE	ÁREA A DEMOLIR	ÁREA A CONSTRUIR	ÁREA TOTAL CONSTRUÇÃO
11.918,73 m²					2.054,39 m²

ELABORAÇÃO:

CONSORCIO DIAMANTE ENGENHARIA

AV. BARÃO HOMEM DE MELO, N° 3280, NOVA GRANADA

BELO HORIZONTE - MG - CEP: 30494-080

TEL.: (31) 3347-4405 / (31) 3347-7079 / (31) 3571-1500

EMAIL: contato@grupoprojetoenharia.com.br

AUTOR: ARQ. AMANDA VENTO DUARTE - CAU: A150731-1

RT DA OBRA:

PROPRIETÁRIO: SECRETARIA DE ESTADO DA EDUCAÇÃO CNPJ: 01.409.705.0001-20

PREPOSTO: SABRINA SILVA VIEIRA VALENTE CPF: 041.530.091-64

ARQUITETURA

TIPO DE PROJETO

PLANTA DE COBERTURA - DEMOLIR - Esc.: 1/325

CORTE AA - DEMOLIR - Esc.: 1/200

CORTE BB - DEMOLIR - Esc.: 1/200

CORTE CC - DEMOLIR - Esc.: 1/200

ASSUNTO:

FACHADA FRONTAL - DEMOLIR - Esc.: 1/200

FACHADA LATERAL ESQUERDA - DEMOLIR - Esc.: 1/200

DETALHAMENTO SANITÁRIOS - Esc.: 1/100

DETALHAMENTO DIVISÓRIA SANITÁRIOS - Esc.: 1/100

DATA:

FEVEREIRO 2025

ESCALA:

INDICADA

REVISÃO:

003

Nº RT/ART:

REV.	DATA	DESCRIÇÃO	VISTO

2/5

FOLHA:



- QUADRO DE EXECUÇÃO DE SERVIÇOS**
- SERVIÇOS PROPOSTOS NESTE PROJETO:**
- MURO EXTERNO:**
 - Executar reboco na face interna e externa dos muros que estão no chapisco;
 - Executar instalação de pingadeira em concreto em todo perímetro de muro que está sem;
 - Executar pintura em textura média em todo muro interno e externamente;
 - Executar muro em alvenaria h=2,50 com pingadeira nos limites do lote que hoje estão em alambardo;
 - EXTERNO:**
 - Executar passagens externas em piso de concreto usinado 7cm com malha metálica;
 - Executar pintura de piso nos passeios a serem construídos, no estacionamento e no pátio em concreto existente entre os blocos;
 - Executar estacionamento professores em piso de concreto usinado 7cm com malha metálica;
 - ESQUADRIAS:**
 - Executar troca de todas as esquadrias de portas e janelas no padrão GOINFRA;
 - Executar abertura do guichê secretaria;
 - Executar instalação de novas portas e janelas nos ambientes criados, bem como grades separando o acesso à Escola;
 - PISO:**
 - Executar raspagem/polimento e aplicação de resina na granlita existente;
 - Executar piso em granlita nos ambientes reformados e nos novos ambientes a serem construídos;
 - Executar no revestimento de paredes dos sanitários e cozinha: porcelanato 30x60;
 - COBERTURA:**
 - Executar a substituição de toda a trama de madeira dos blocos por perfis metálicos;
 - Executar instalação de telha cerâmica americana resinada em toda cobertura;
 - Executar instalação de telha cerâmica americana no Bloco Cozinha e Refeitório;
 - AMBIENTES:**
 - Remodelação do layout interno atendendo assim Laboratório Seco, Laboratório Molhado e Cozinha;
 - Remodelação do layout interno do setor administrativo e cozinha para atender ambientes padrão CEPI SEDUC: Secretaria e CAF de acesso primeiro à Escola, Direção, Sala dos Professores, Coordenação Pedagógica/ Disciplinar no setor administrativo, bem como proposta de sanitário para os funcionários;
 - Demolição da Área de Convivência no acesso à Escola;
 - Executar piso em granlita;
 - Executar pintura em toda escola;
 - Executar instalação de aparelhos de ar condicionado conforme projeto de climatização;
 - Executar novas instalações elétricas de luminárias e tomadas;
 - COZINHA:**
 - Executar a construção de Bloco de Cozinha com Refeitório Padrão SEDUC Modelo 02 com cobertura modificada;
 - Executar piso em granlita;
 - Executar cobertura em estrutura metálica e telha americana;
 - Executar revestimento das paredes internas em porcelanato 30x60;
 - Executar novas bancadas em granito;
 - Executar instalação de louças e metais;
 - SANITÁRIOS:**
 - Demolir internamente os sanitários existentes a fim de remodelar o layout novos ambientes administrativos;
 - Executar construção de sanitários PCD Feminino e Masculino;
 - Executar Sanitários Funcionários;
 - Executar revestimento de piso em granlita;
 - Executar revestimento porcelanato 30x60 nas paredes;
 - Executar divisórias e bancadas em granito;
 - HIROSSANITÁRIO:**
 - Instalações hidráulicas e sanitárias serão todas revisadas;
 - Execução de poço de recarga para captação pluvial com extravasor para sarjeta pública.
 - ELÉTRICO:**
 - Revisão completa das instalações elétricas infra e acabamento;
 - Nova demanda de aparelhos de ar condicionado em todos os ambientes de ensino;
 - Substituição e novos pontos de tomada;
 - Troca e gerenciamento de todas as luminárias internas e externas;
 - Instalação de Subestação atendendo a nova demanda de carga;
 - CENTRAL DE GÁS:**
 - Execução de nova central de gás conforme as normas de afastamento e instalação.
- Obs.: Será elaborado Projeto de Segurança Contra Incêndio e Pânico.

OBSERVAÇÕES:

- Onde não tiver especificação de acabamento, seguir projeto específico.
- Favor conferir medidas no local.
- Qualquer dúvida consultar o autor do projeto ou a Gerência de Projetos e Infraestrutura.



ESTADO DE GOIÁS
SECRETARIA DE ESTADO DA EDUCAÇÃO
SUPERINTENDÊNCIA DE INFRAESTRUTURA
GERÊNCIA DE PROJETOS E INFRAESTRUTURA

GERÊNCIA DE PROJETOS E INFRAESTRUTURA
APROVADO
_____/_____/_____
TÉCNICO RESPONSÁVEL PELA APROVAÇÃO

**CENTRO DE ENSINO EM PERÍODO INTEGRAL
DESEMBARGADOR DILERMANDO MEIRELES**

PROJETO EXECUTIVO DE REFORMA

ENDEREÇO
QUADRA 1/5, BAIRRO VALPARAÍSO I
VALPARAÍSO DE GOIÁS - GO

ÁREA DO TERRENO
11.918,73 m²

ÁREA PERMEAB.
—

ÁREA EXISTENTE
—

ÁREA A DEMOLIR
—

ÁREA A CONSTRUIR
—

ÁREA TOTAL
2.054,39 m²

ELABORAÇÃO:
CONSÓRCIO DIAMANTE ENGENHARIA
AV. BARÃO HOMER DE MELO, Nº 3280, NOVA GRANADA
BELO HORIZONTE - MG - CEP: 30494-080
TEL.: (31) 3347-4405 / (31) 3347-7079 / (31) 3571-1900
EMAIL: contato@grupoengenharia.com.br



Consórcio Diamante Engenharia

AUTOR: ARQ. AMANDA VENTO DUARTE - CAU: A150731-1

RT DA OBRA:

PROPRIETÁRIO: SECRETARIA DE ESTADO DA EDUCAÇÃO CNPJ: 01.409.705.0001-20
PREPOSTO: SABRINA SILVA VIEIRA VALENTE CPF: 041.530.091-64

TIPO DE PROJETO

PLANTA BAIXA - CONSTRUIR - Esc.: 1/250
QUADRO DE EXECUÇÃO SERVIÇOS A CONSTRUIR
QUADRO DE ABERTURAS
QUADRO E LEGENDA DE ACABAMENTOS

ASSUNTO:
DATA: **FEVEREIRO 2025** ESCALA: **INDICADA** REVISÃO: **003** Nº RRT/ART: _____

QUANTITATIVOS SERVIÇOS A CONSTRUIR POR ETAPAS
DETALHAMENTO POÇO DE RECARGA - Sem Escala

REV. DATA DESCRIÇÃO VISTO

3/5

FOLHA:

VIA PÚBLICA SEM DENOMINAÇÃO

CALÇADA

RESERVATÓRIO

TELHADO COM TELHA GALVANIZADA ONDULADA

PLANTA DE COBERTURA - CONSTRUIR
ESCALA 1:325


CORTE AA - CONSTRUIR
ESCALA 1:200

CORTE BB - CONSTRUIR
ESCALA 1:200

FACHADA ESQUERDA - CONSTRUIR
ESCALA 1:200

FACHADA FRONTAL - CONSTRUIR
ESCALA 1:200

FACHADA QUADRA COBERTA - EXISTENTE
ESCALA 1:200

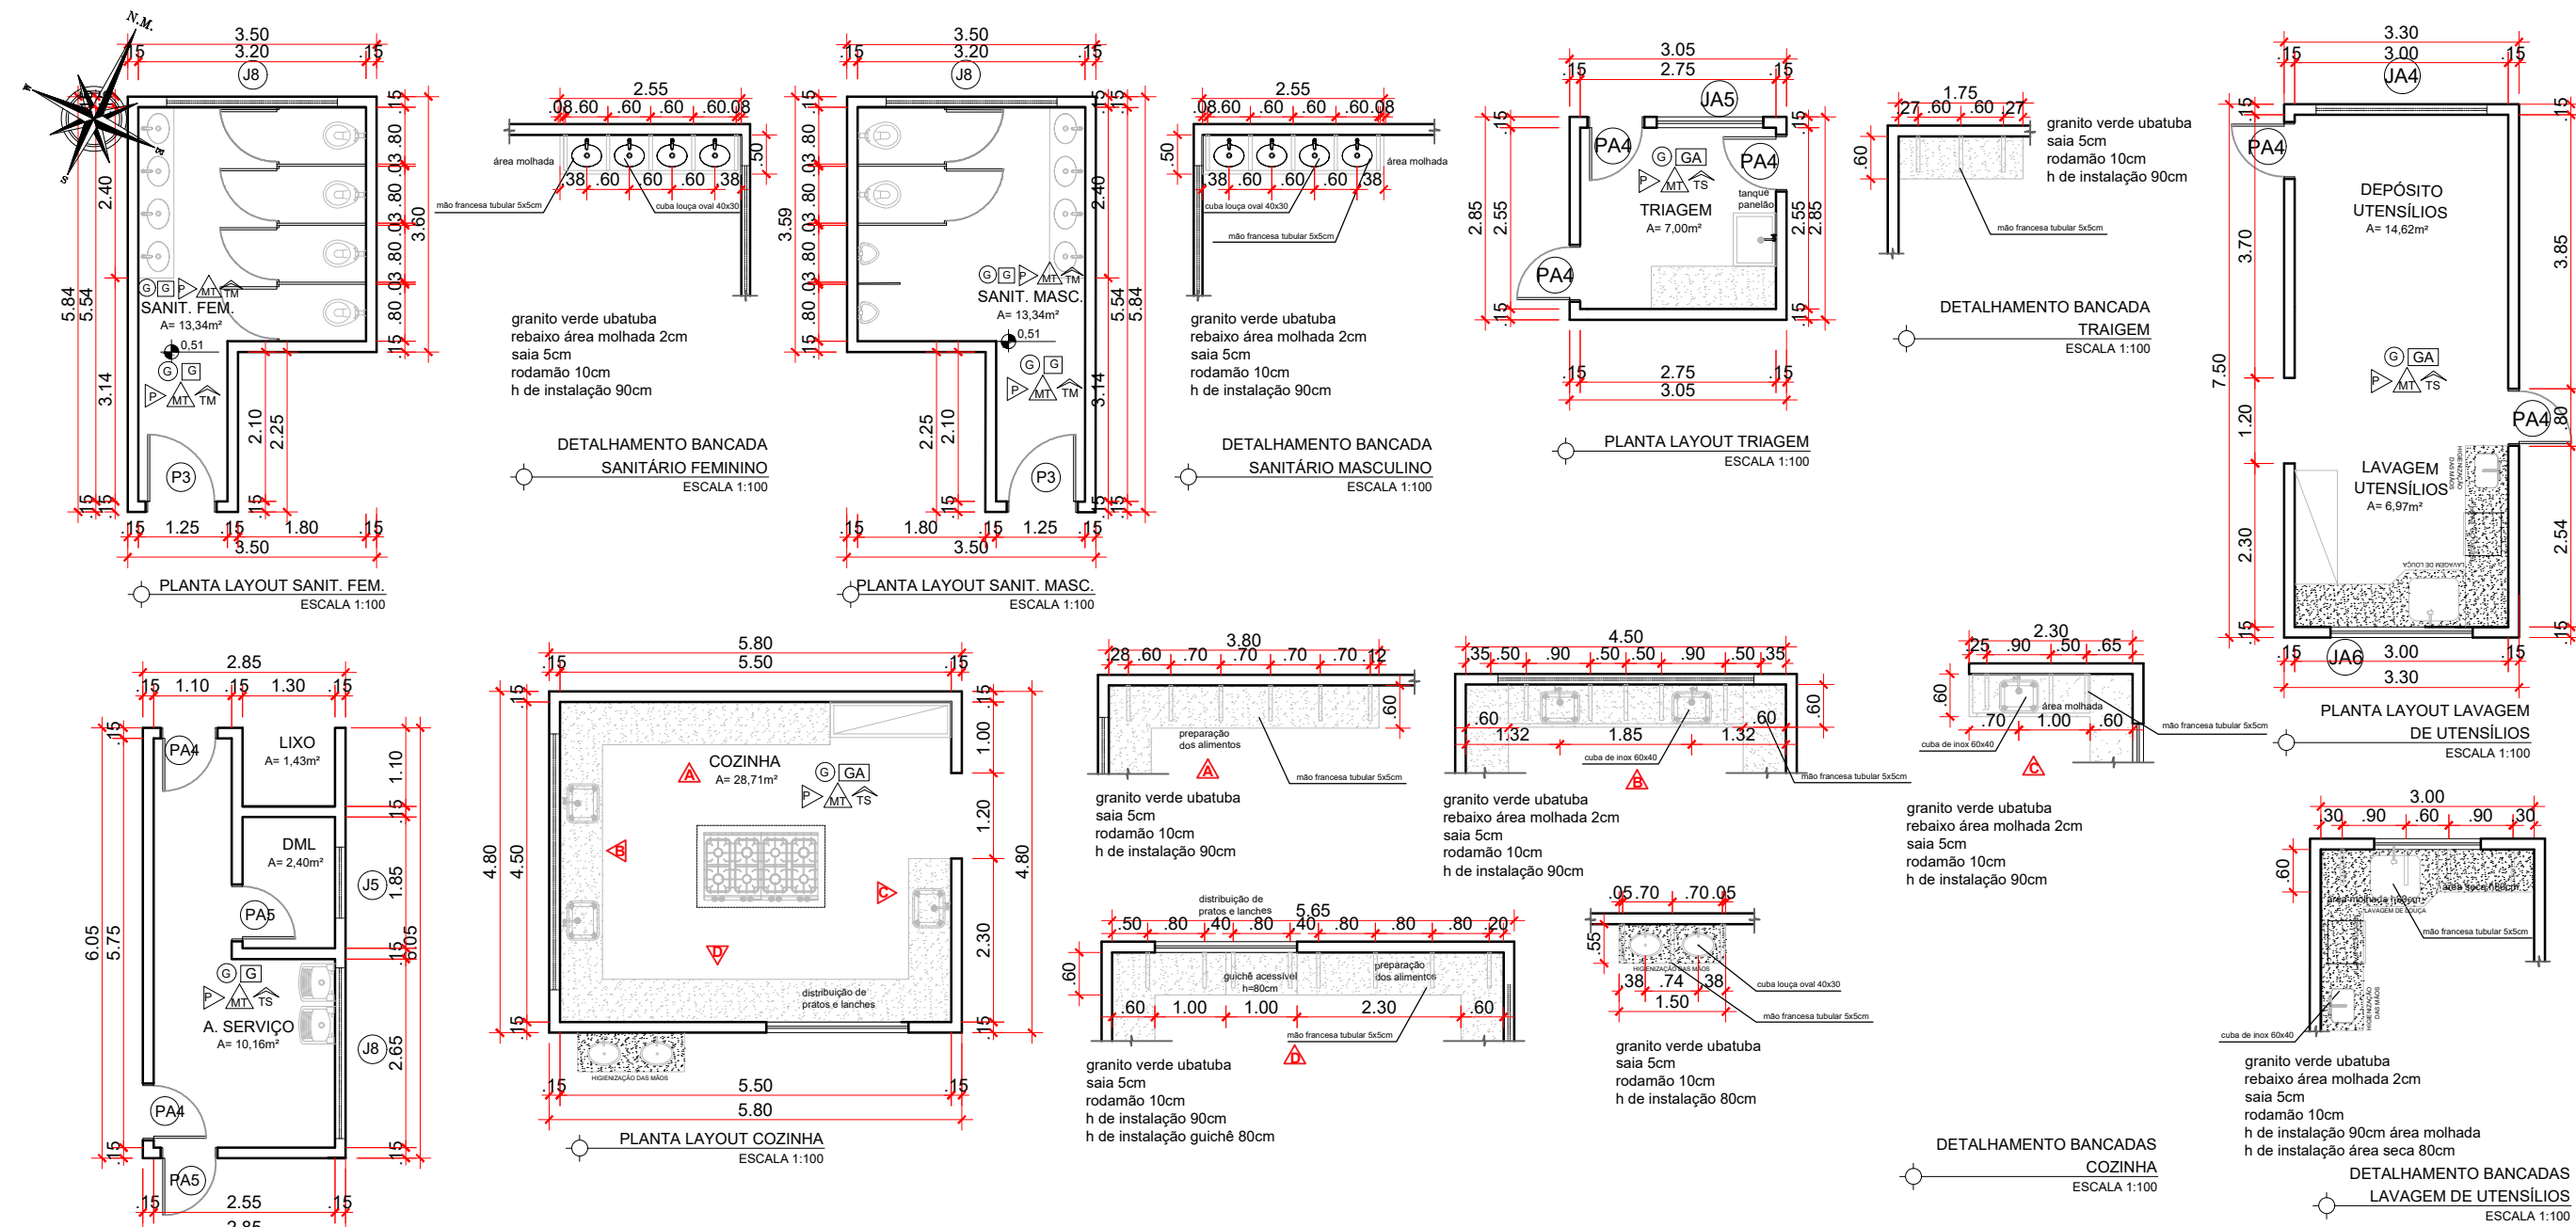

LEGENDA - ACABAMENTOS E MATERIAIS					
PISO	TETO	PAREDE	COBERTURA	TELHADO	
(1) GRANITO NÓVA	(S) SEM FORRO	(PA) PINTURA ACRILICA DE BORDO	(MT) ESTRUTURA METALICA	(TM) TELHA SANGUEITE COLONIAL	(TS) TELHA SANGUEITE COLONIAL
(2) RASPAGEM APLICACAO RESINA	(G) GESSO ACABADO PE DIRETO + 2,80	(PA) PINTURA ESMALTE BORDO (111 100)		(TS) FASE SUPERIOR CHAPA LISA	
(3) CONCRETO	(G) GESSO ACABADO PE DIRETO + 2,80	(PA) PINTURA ACRILICA ACABADO		(TS) FASE INFERIOR CHAPA LISA	
(4) PINTURA EPOXI	(G) GESSO CORRIDO MALTE	(PA) PORCELANATO 30X30		(TS) TELHA METALICA COLONIAL	

- OBSERVAÇÕES:
- Onde não tiver especificação de acabamento, seguir projeto específico.
 - Favor conferir medidas no local.
 - Qualquer dúvida consultar o autor do projeto ou a Gerência de Projetos e Infraestrutura.



ESTADO DE GOIÁS
SECRETARIA DE ESTADO DA EDUCAÇÃO
SUPERINTENDÊNCIA DE INFRAESTRUTURA
GERÊNCIA DE PROJETOS E INFRAESTRUTURA

GERÊNCIA DE PROJETOS E INFRAESTRUTURA
APROVADO
TECNICO RESPONSÁVEL PELA APROVAÇÃO

CENTRO DE ENSINO EM PERÍODO INTEGRAL DESEMBARGADOR DILERMANDO MEIRELES

PROJETO EXECUTIVO DE REFORMA

ENDEREÇO	ÁREA DO TERRENO	ÁREA PERMEAB.	ÁREA EXISTENTE	ÁREA A DEMOLIR	ÁREA A CONSTRUIR	ÁREA TOTAL CONSTRUÇÃO
QUADRA 1/5, BAIRRO VALPARAÍSO I VALPARAÍSO DE GOIÁS - GO	11.918,73 m²	—	—	—	—	2.054,39 m²

ELABORAÇÃO:
Consórcio Diamante Engenharia
AV. BARÃO HOMER DE MELO, N° 3280, NOVA GRANADA
BELO HORIZONTE - MG - CEP: 30494-080
TEL: (31) 3347-4405 / (31) 3347-7079 / (31) 3571-1900
EMAIL: contato@grupoprojetoenhengeria.com.br

AUTOR: ARQ. AMANDA VENTO DUARTE - CAU: A150731-1
RT DA OBRA:
PROPRIETÁRIO: SECRETARIA DE ESTADO DA EDUCAÇÃO CNPJ: 01.409.705.0001-20
PREPOSTO: SABRINA SILVA VIEIRA VALENTE CPF: 041.530.091-64


ARQUITETURA

PLANTA DE COBERTURA - CONSTRUIR - Esc.: 1/325
FACHADA FRONTAL - CONSTRUIR - Esc.: 1/200
CORTE AA - CONSTRUIR - Esc.: 1/200
FACHADA ESQUERDA - CONSTRUIR - Esc.: 1/200
CORTE BB - CONSTRUIR - Esc.: 1/200
FACHADA QUADRA - EXISTENTE - Esc.: 1/200
CORTE CC - CONSTRUIR - Esc.: 1/200
DETALHAMENTO AMBIENTES A CONSTRUIR - Esc.: 1/100


DATA:	ESCALA:	REVISÃO:	Nº RT/ART:
FEVEREIRO 2025	INDICADA	003	
REV.	DATA	DESCRIÇÃO	VISTO

4/5

FOLHA:

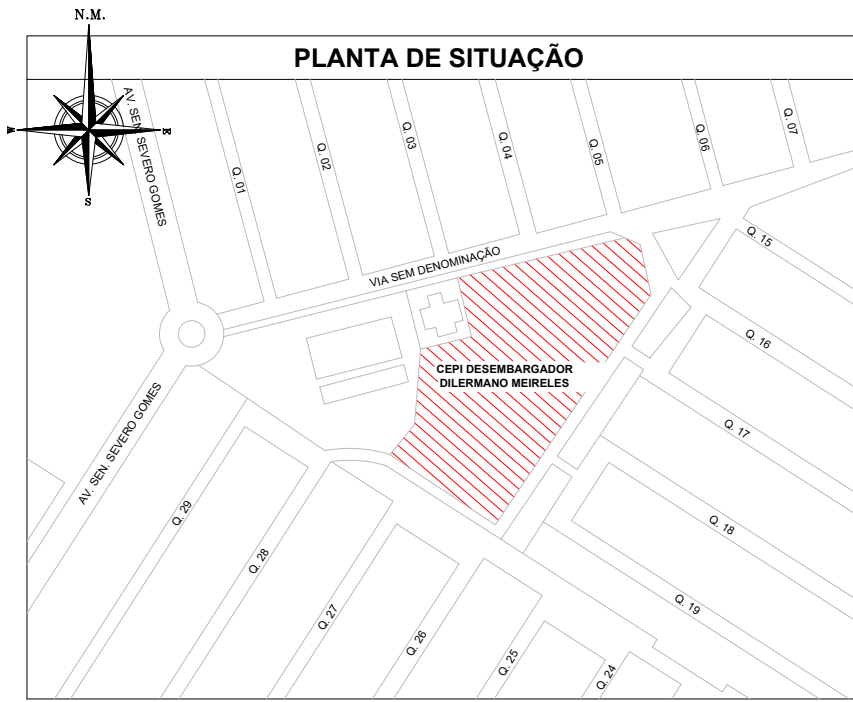

PLANTA DE SITUAÇÃO
SEM ESCALA

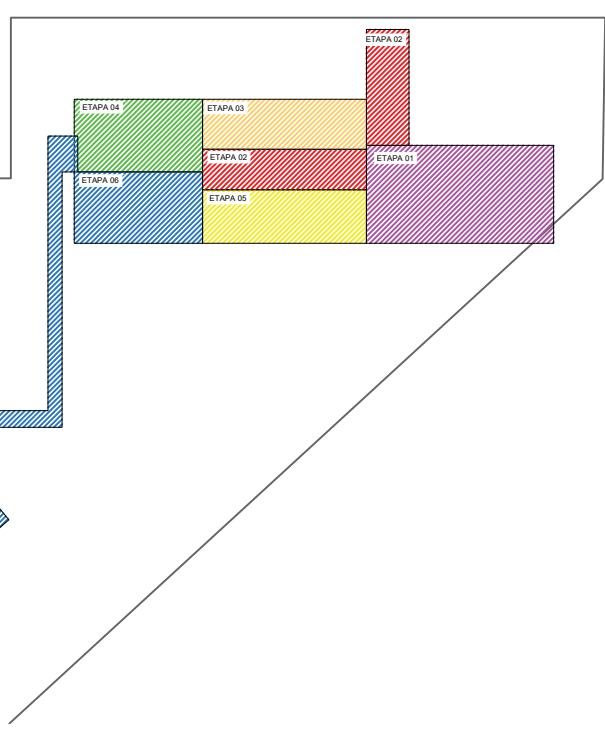

CROQUI DE ETAPAS
SEM ESCALA


MURO A CONSTRUIR h=2,50

MURO A CONSTRUIR h=2,50


QUADRA POLIESPORTIVA
A=330,51m²

PLANTA BAIXA
ESCALA 1:175

QUADRO DE ABERTURAS					
PORTAS					
CÓDIGO	DIMENSÕES (cm)		QUANT.	FUNCIONAMENTO	MATERIAL
	LARGURA	ALTURA			
P1	200	230	01	GIRO - 2 FOLHAS	METÁLICO
P2	200	230	01	CORRER	METÁLICO
P3	95	210	27	GIRO	METÁLICO
P4	80	210	02	GIRO	METÁLICO
P5	95	210	04	GIRO	METÁLICO
P6	80	180	06	GIRO	METÁLICO
P7	200	200	04	GIRO	METÁLICO
JANELAS					
CÓDIGO	DIMENSÕES (cm)		QUANT.	FUNCIONAMENTO	MATERIAL
	LARGURA	ALTURA	PEITORIL		
J1	160	80	150	28	CORRER
J2	180	120	100	28	CORRER
J3	300	140/170	110/80	01	BASCULANTE
J4	240	140	110	04	CORRER
J5	240	60	210	10	BASCULANTE
J6	95	60	210	06	BASCULANTE
J7	150	60	210	02	BASCULANTE
J8	150	140	110	01	CORRER
J9	200	180/190	110/80	02	ENROLAR

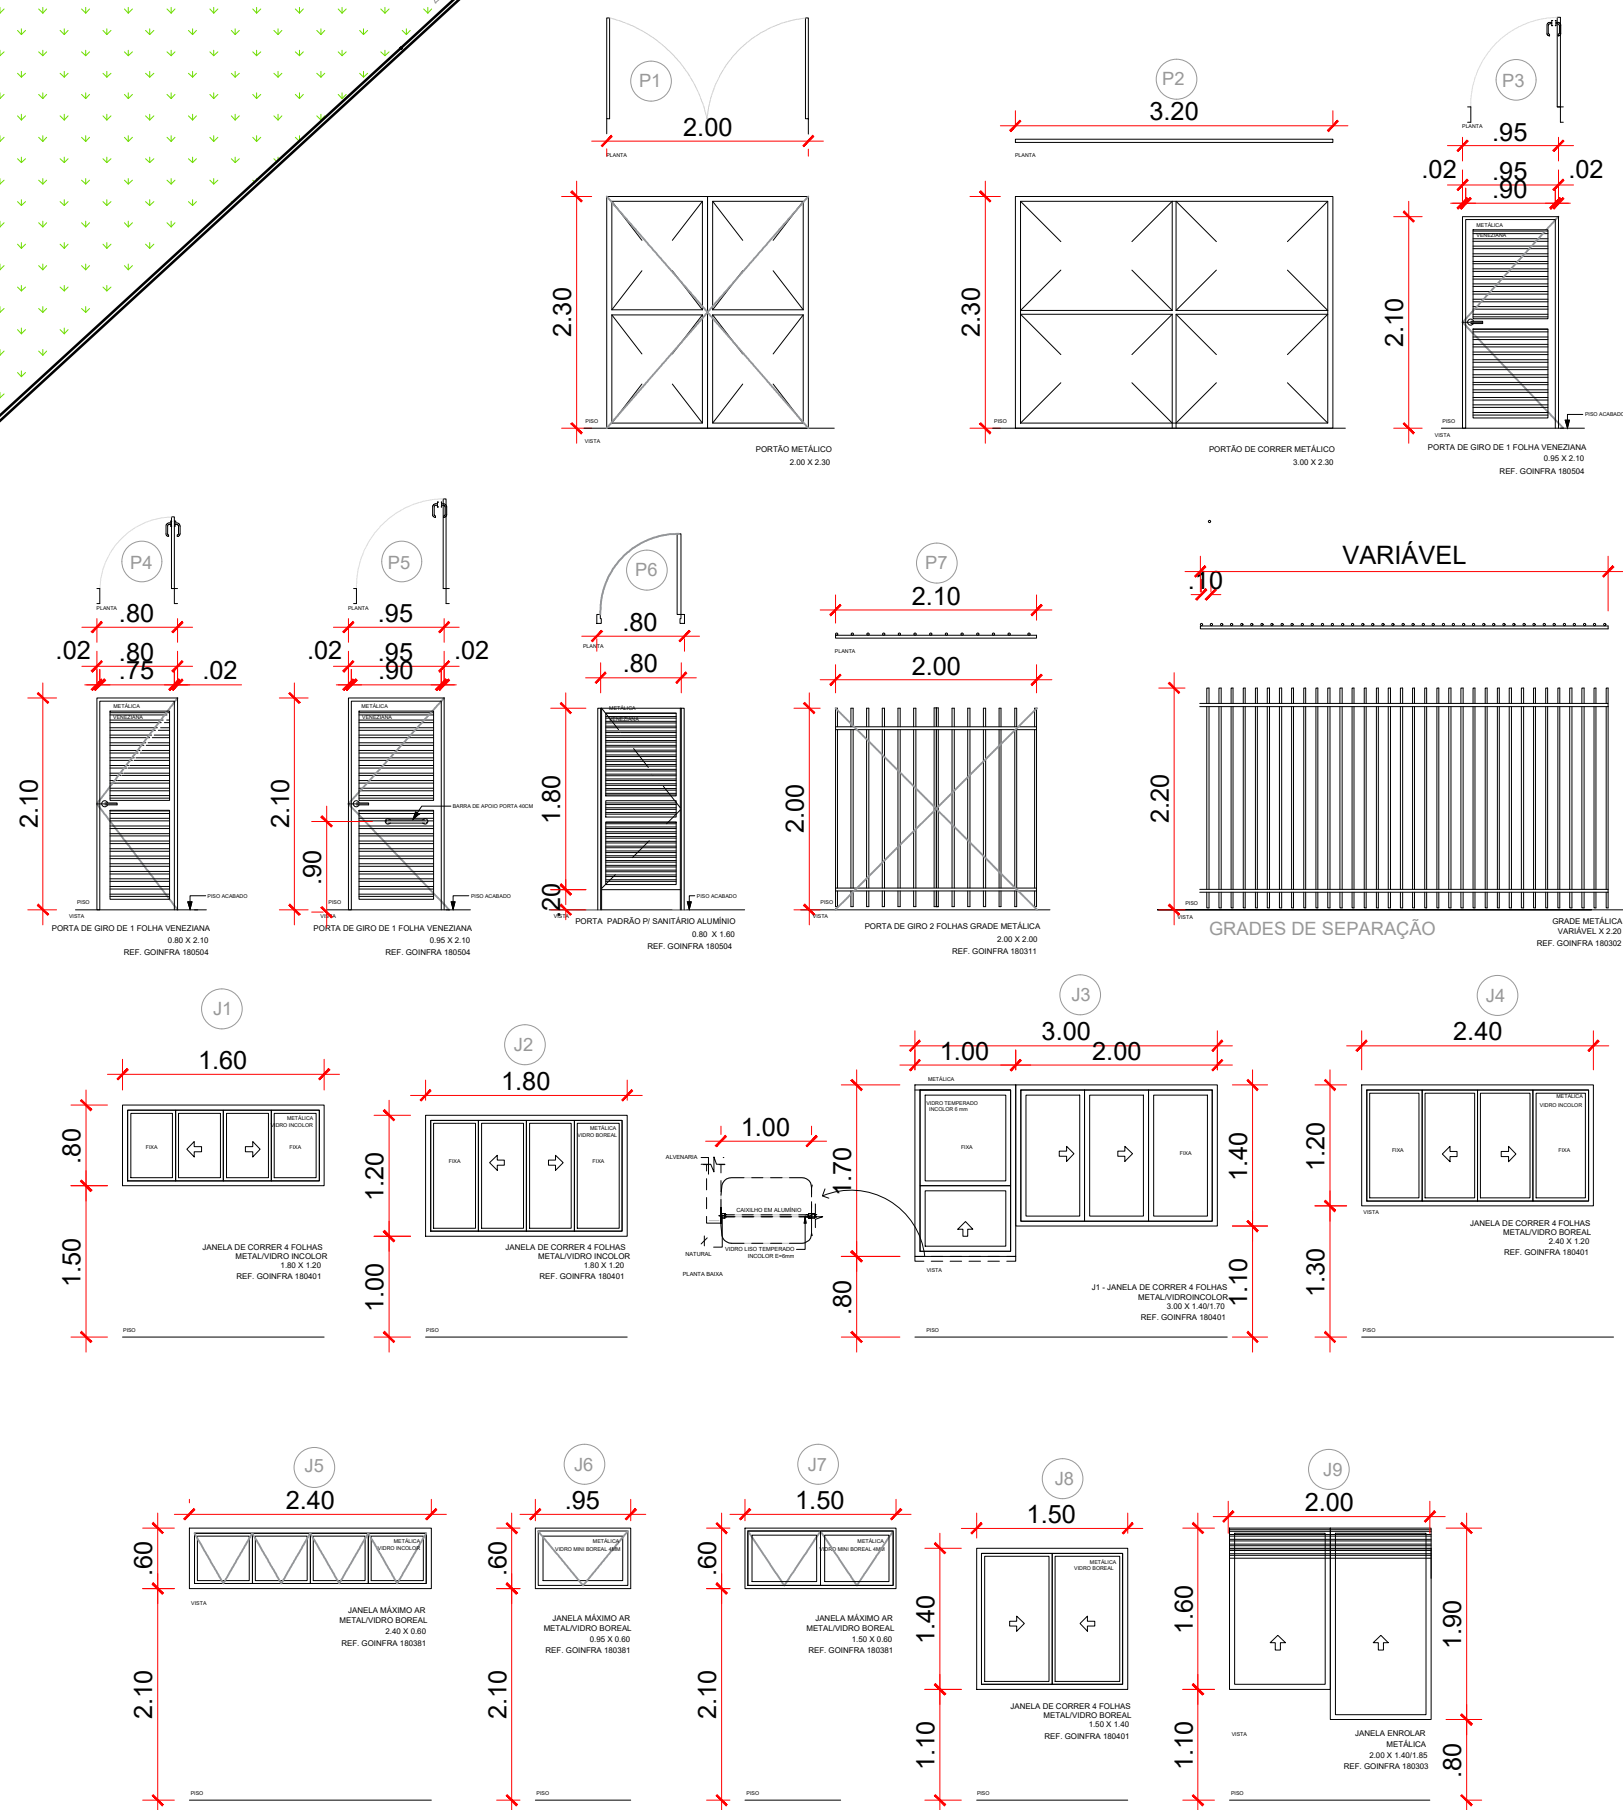

DETALHAMENTO ESQUADRIAS
ESCALA 1:50

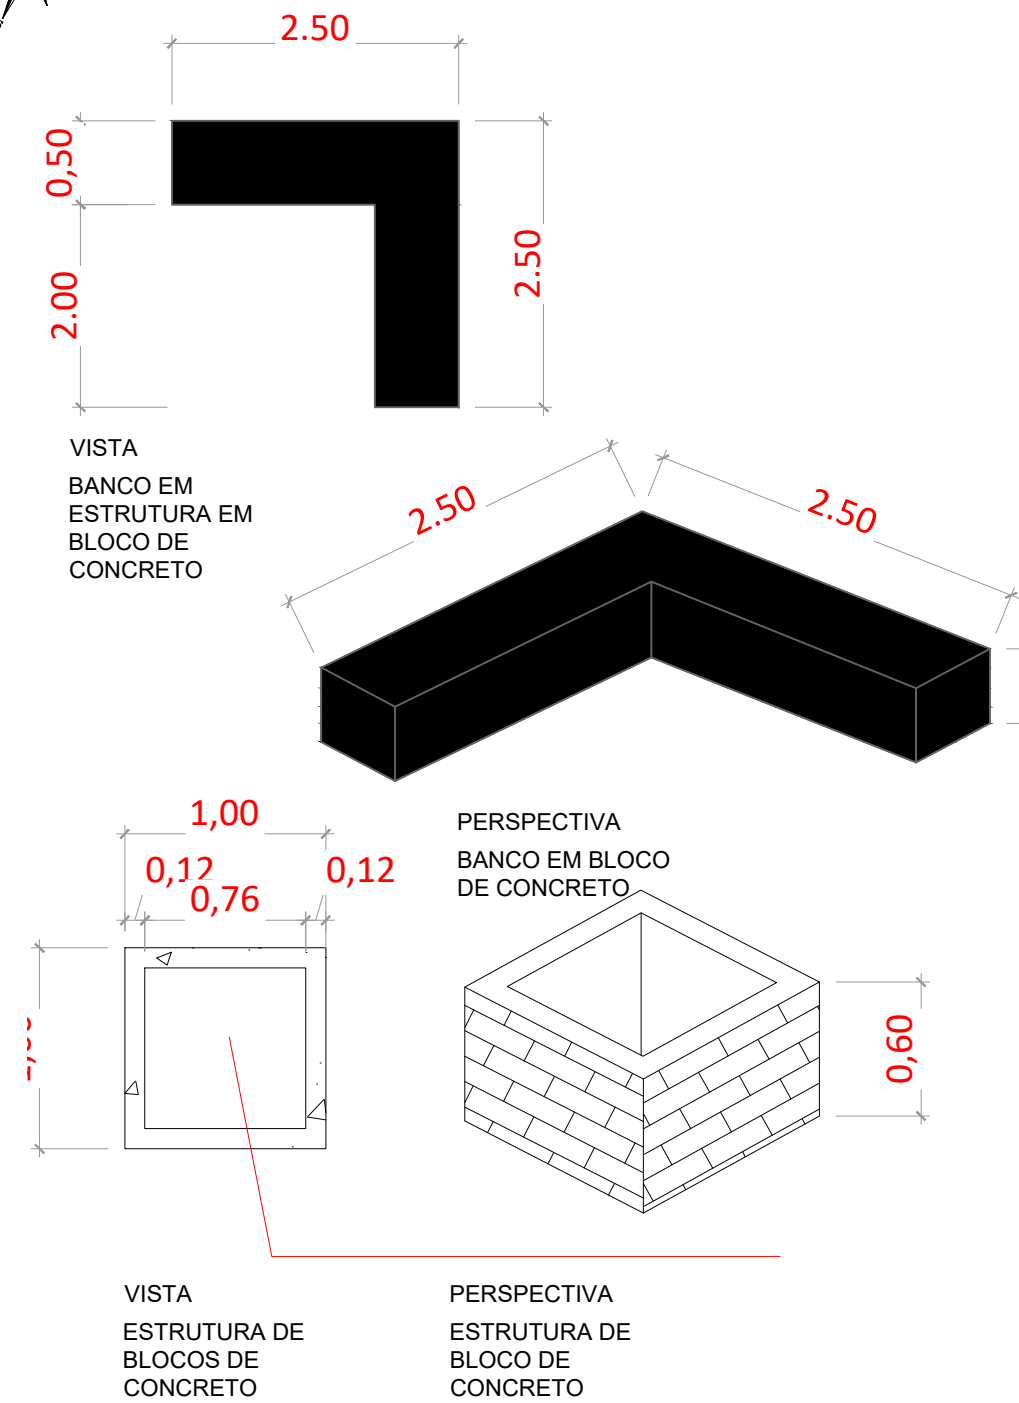

DETALHAMENTO ÁREAS DE CONVIVÊNCIA
Sem Escala

- OBSERVAÇÕES:
- Onde não tiver especificação de acabamento, seguir projeto específico.
 - Favor conferir medidas no local.
 - Qualquer dúvida consultar o autor do projeto ou a Gerência de Projetos e Infraestrutura.



ESTADO DE GOIÁS
SECRETARIA DE ESTADO DA EDUCAÇÃO
SUPERINTENDÊNCIA DE INFRAESTRUTURA
GERÊNCIA DE PROJETOS E INFRAESTRUTURA

GERÊNCIA DE PROJETOS E INFRAESTRUTURA
APROVADO
TECNICO RESPONSÁVEL PELA APROVAÇÃO

CENTRO DE ENSINO EM PERÍODO INTEGRAL DESEMBARGADOR DILERMANDO MEIRELES

PROJETO EXECUTIVO DE REFORMA

ENDEREÇO	ÁREA DO TERRENO	ÁREA PERMEAB.	ÁREA EXISTENTE	ÁREA A DEMOLIR	ÁREA A CONSTRUIR	ÁREA TOTAL CONSTRUÇÃO
QUADRA 1/5, BAIRRO VALPARAÍSO I VALPARAÍSO DE GOIÁS - GO	11.918,73 m²	—	—	—	—	2.054,39 m²

ELABORAÇÃO:
CONSÓRCIO DIAMANTE ENGENHARIA
AV. BARÃO HOMEM DE MELO, N° 3280, NOVA GRANADA
BELO HORIZONTE - MG - CEP: 30494-080
TEL.: (31) 3347-4405 / (31) 3347-7079 / (31) 3571-1500
EMAIL: contato@grupoprojetoenharia.com.br

AUTOR: ARQ. AMANDA VENTO DUARTE - CAU: A150731-1

RT DA OBRA:

PROPRIETÁRIO: SECRETARIA DE ESTADO DA EDUCAÇÃO CNPJ: 01.409.705.0001-20
PREPOSTO: SABRINA SILVA VIEIRA VALENTE CPF: 041.530.091-64

ARQUITETURA

TIPO DE PROJETO
PLANTA DE SETORIZAÇÃO - Sem Escala
CROQUI POR ETAPAS - Sem Escala
PLANTA BAIXA - Esc.: 1/175
DETALHAMENTO ESQUADRIAS - Esc.: 1/75

DATA:	ESCALA:	REVISÃO:	Nº RRT/ART:
FEVEREIRO 2025	INDICADA	003	
REV.	DATA	DESCRIÇÃO	VISTO

5/5

FOLHA: