



2 CORTE A
ESCALA 1:150

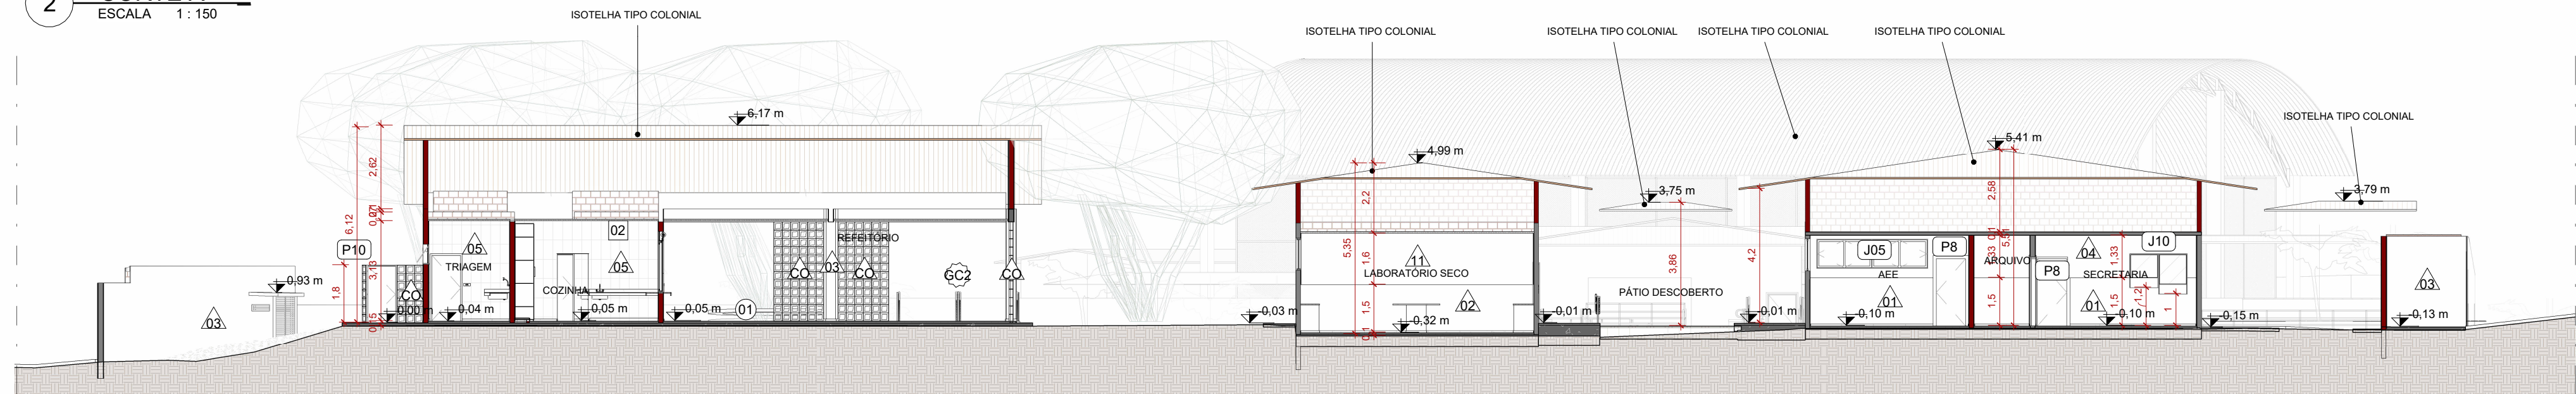

3 CORTE B
ESCALA 1:150

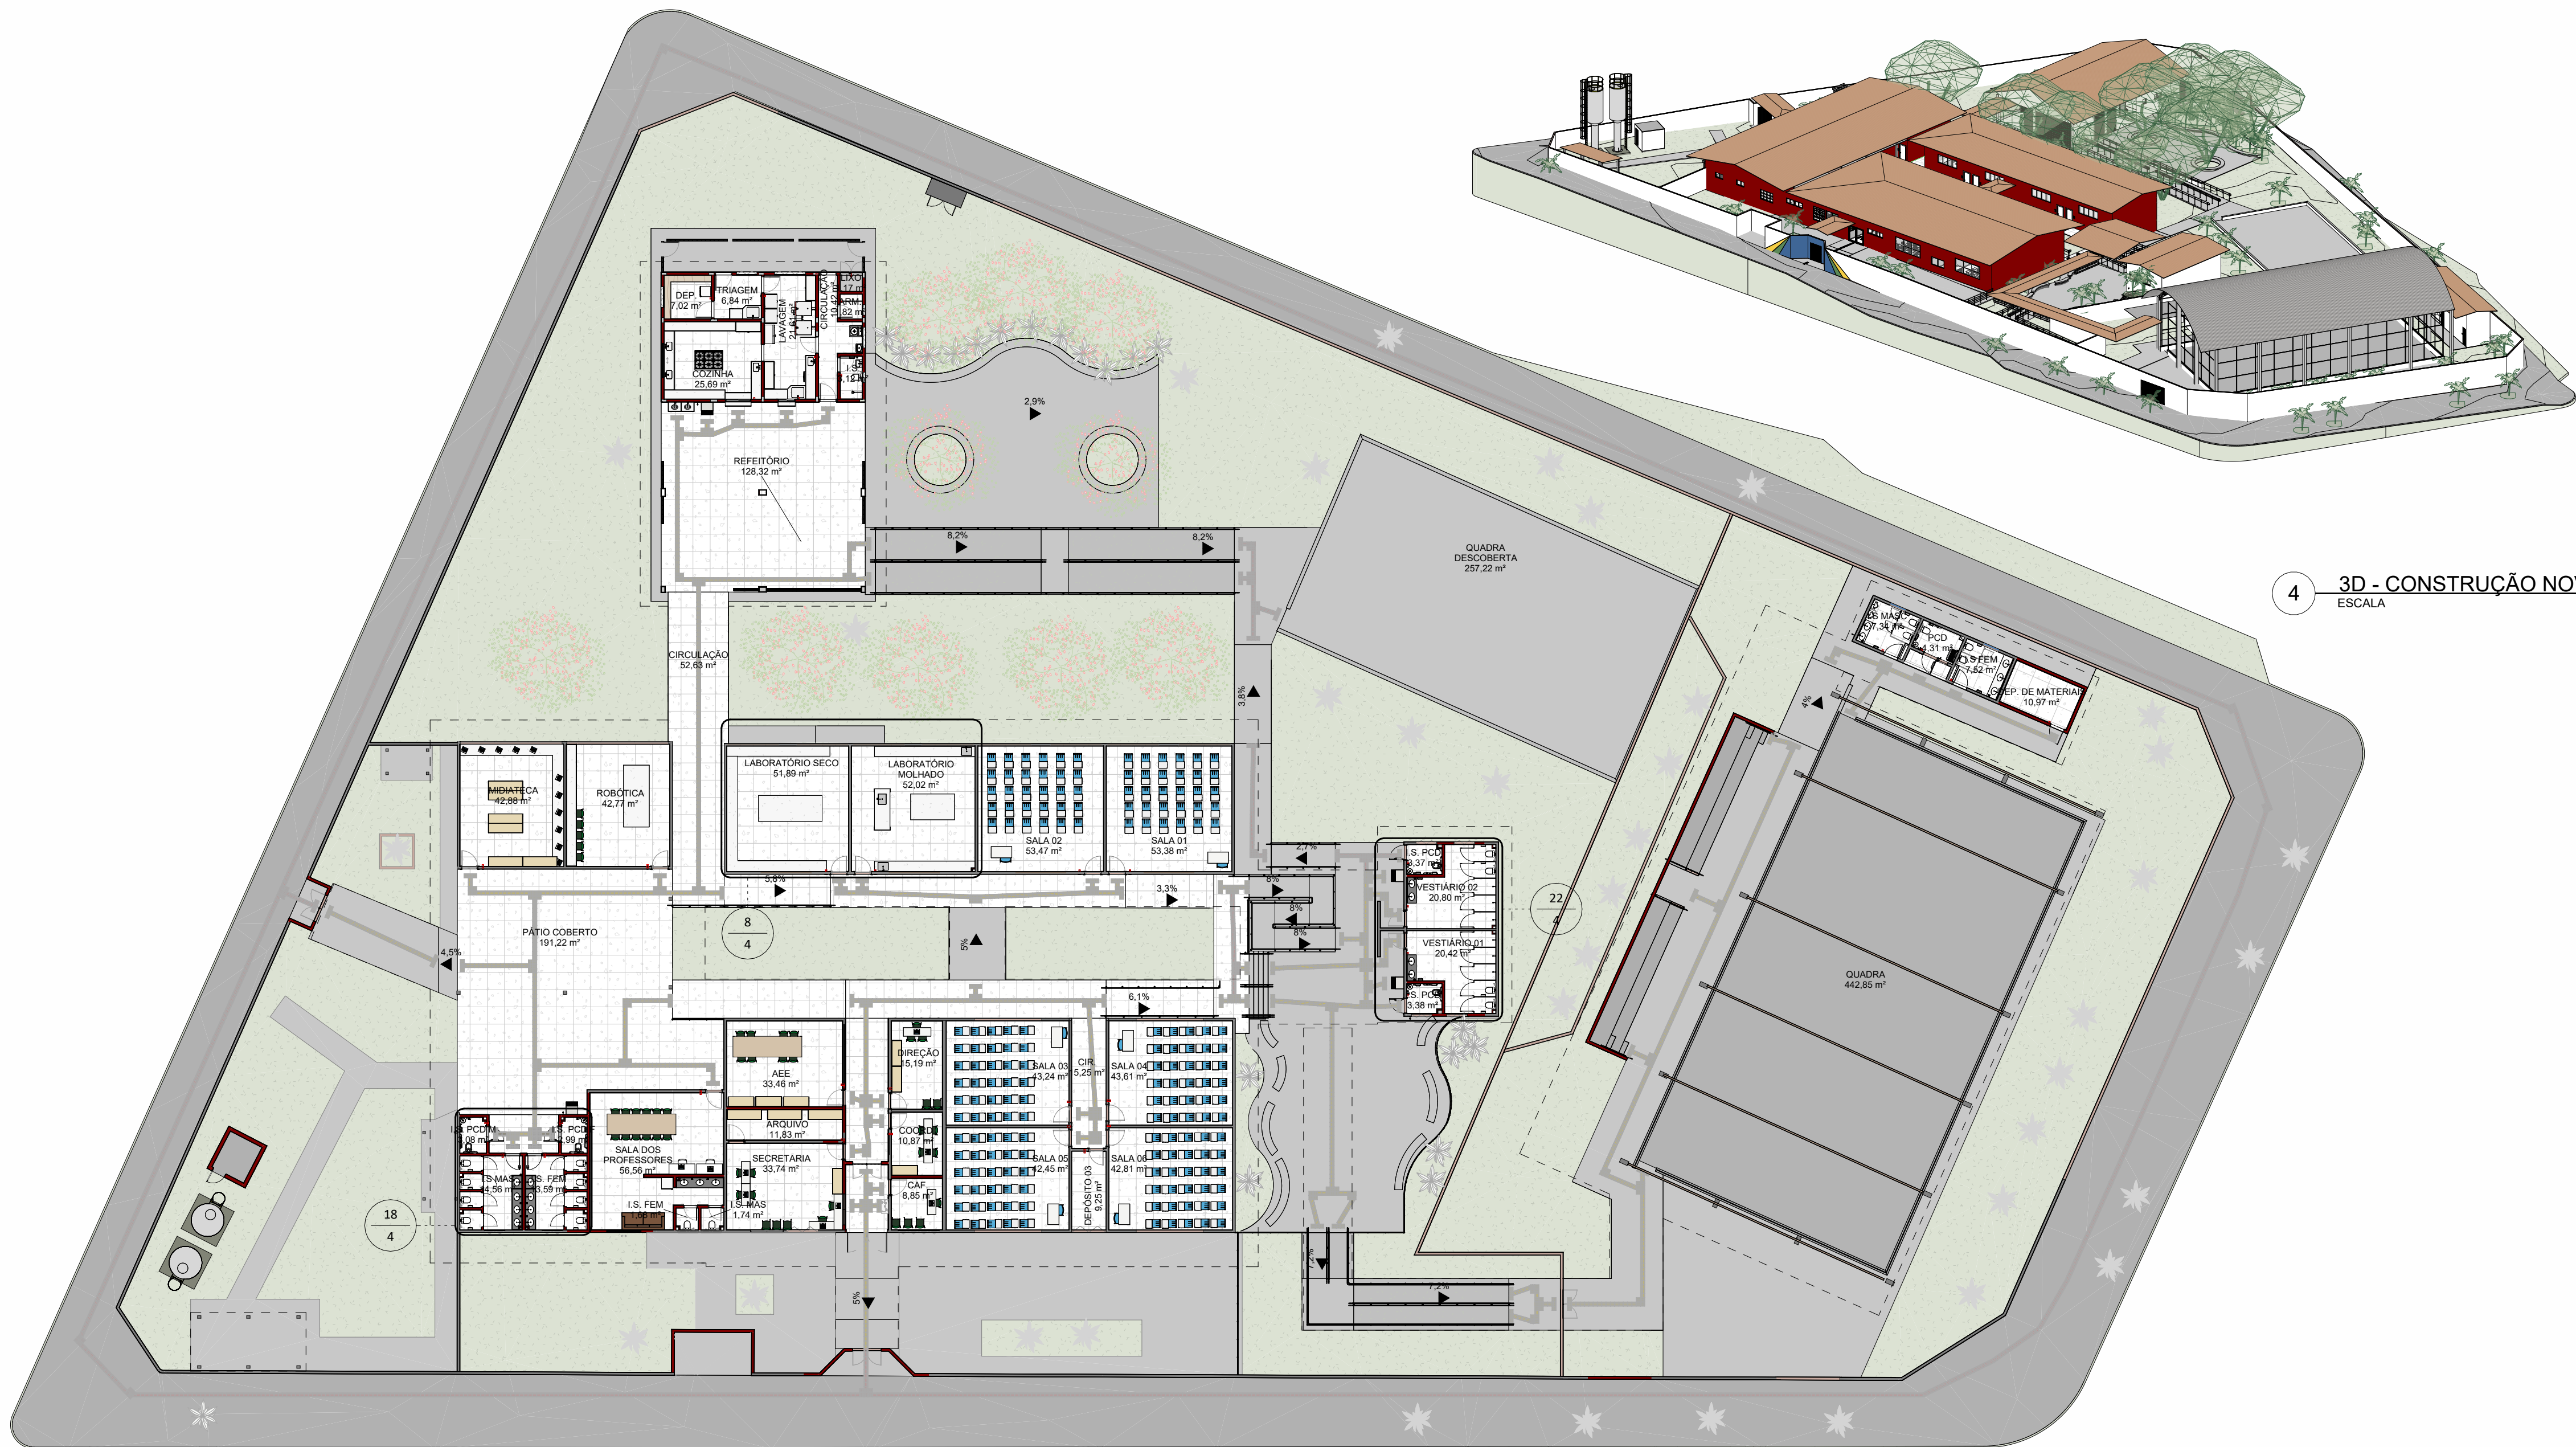

1 PLANTA BAIXA - LAYOUT
ESCALA 1:250

4 3D - CONSTRUÇÃO NOVA
ESCALA

| NOTAS | | | | | |
|--|---|------------------------------------|--|--------|----------------|
| O NÍVEL 0,00 DA EDIFICAÇÃO CORRESPONDE AO NÍVEL 0,23 DO LEVANTAMENTO TOPOGRÁFICO FORNECIDO PELO CLIENTE. | | | | | |
| O DESENHO FOI ROTACIONADO PARA 94,16° PARA A DIREITA. | | | | | |
| INCLINAÇÕES DOS TELHADOS APROXIMADA. | | | | | |
| INCLINAÇÕES DAS RAMPAS APROXIMADA. | | | | | |
| LEGENDA | | | | | |
| EXISTENTE | À CONSTRUIR ALVENARIA E REVESTIMENTO (PAREDE) | ELEMENTOS DEMOLIDOS/ REVITALIZADOS | A DEMOLIR TODOS OS ELEMENTOS QUE SERÃO DEMOLIDOS | JARDIM | ÁREA PERMEÁVEL |
| | | | | | |
| SIMBOLOGIAS | | | | | |
| | PISO | | TETO | | DIVERSOS |
| | PAREDE | | RODAPE | | ESQUADRIAS |
| | EXISTENTE A SER MANTIDO | | | | |
| | ÁRVORES | | PALMEIRAS | | ÁRVORES |



ESTADO DE GOIÁS
SECRETARIA DE ESTADO DA EDUCAÇÃO
SUPERINTENDÊNCIA DE INFRAESTRUTURA
GERÊNCIA DE PROJETOS E INFRAESTRUTURA

GERÊNCIA DE PROJETOS E INFRAESTRUTURA
APROVADO
TÉCNICO RESPONSÁVEL PELA APROVAÇÃO

CEPI OSÓRIO RAIMUNDO DE LIMA -
IPORÁ

ENDEREÇO
AV. SÃO PAULO, 258-386 - VILA IPIRANGA, IPORÁ - GO, 76200-000

| QUADRO DE ÁREAS | | | | |
|-----------------|---------------|----------------|----------------|------------------|
| ÁREA DO TERRENO | ÁREA PERMEAB. | ÁREA EXISTENTE | ÁREA A DEMOLIR | ÁREA A CONSTRUIR |
| 6170,79 m² | 2272,94 m² | 2417,93 m² | 479,14 m² | 589,61 m² |
| | | | 2528,40 m² | |

Consórcio Diamante Engenharia

ELABORAÇÃO:
CONSÓRCIO DIAMANTE ENGENHARIA
AV. BARÃO HOMEM D E MELO, Nº 3280 - NOVA GRANADA
BELO HORIZONTE - MG - CEP: 30.694-080
TEL: (31) 3347-4405 / (31) 3347-7079 / (31) 3571-1920
EMAIL: contato@grupoprojetoenharia.com.br

AUTOR: DÉBORA EVELYN CALDEIRA DE LACERDA - ARQUITETA E URBANISTA - CAU: A257897-2

RT DA OBRA:

PROPRIETÁRIO: SECRETARIA DE ESTADO DA EDUCAÇÃO CNPJ: 01.409.705.0001-20
PREPOSTO: SABRINA SILVA VIEIRA VALENTE CPF: 041.530.091-64

EXECUTIVO DE ARQUITETURA

| | | | |
|---|---------------------|----------------------|--------------------|
| TIPO DE PROJETO | | | |
| PLANTA LAYOUT CORTES PERSPECTIVA 3D | | | |
| ASSUNTO: | | | |
| DATA: SETEMBRO/2025 | ESCALA: INDICADA | REVISÃO: 00 | Nº RRT/ART: |
| REV. 02 | DATA 09/2025 | DESCRIÇÃO REVISÃO | VISTO DÉBORA L. |
| 00 | 08/2025 | EMIÇÃO INICIAL | DÉBORA L. |
| FOLHA: | | | |

3 / 5