


RUA DO MANACÁ

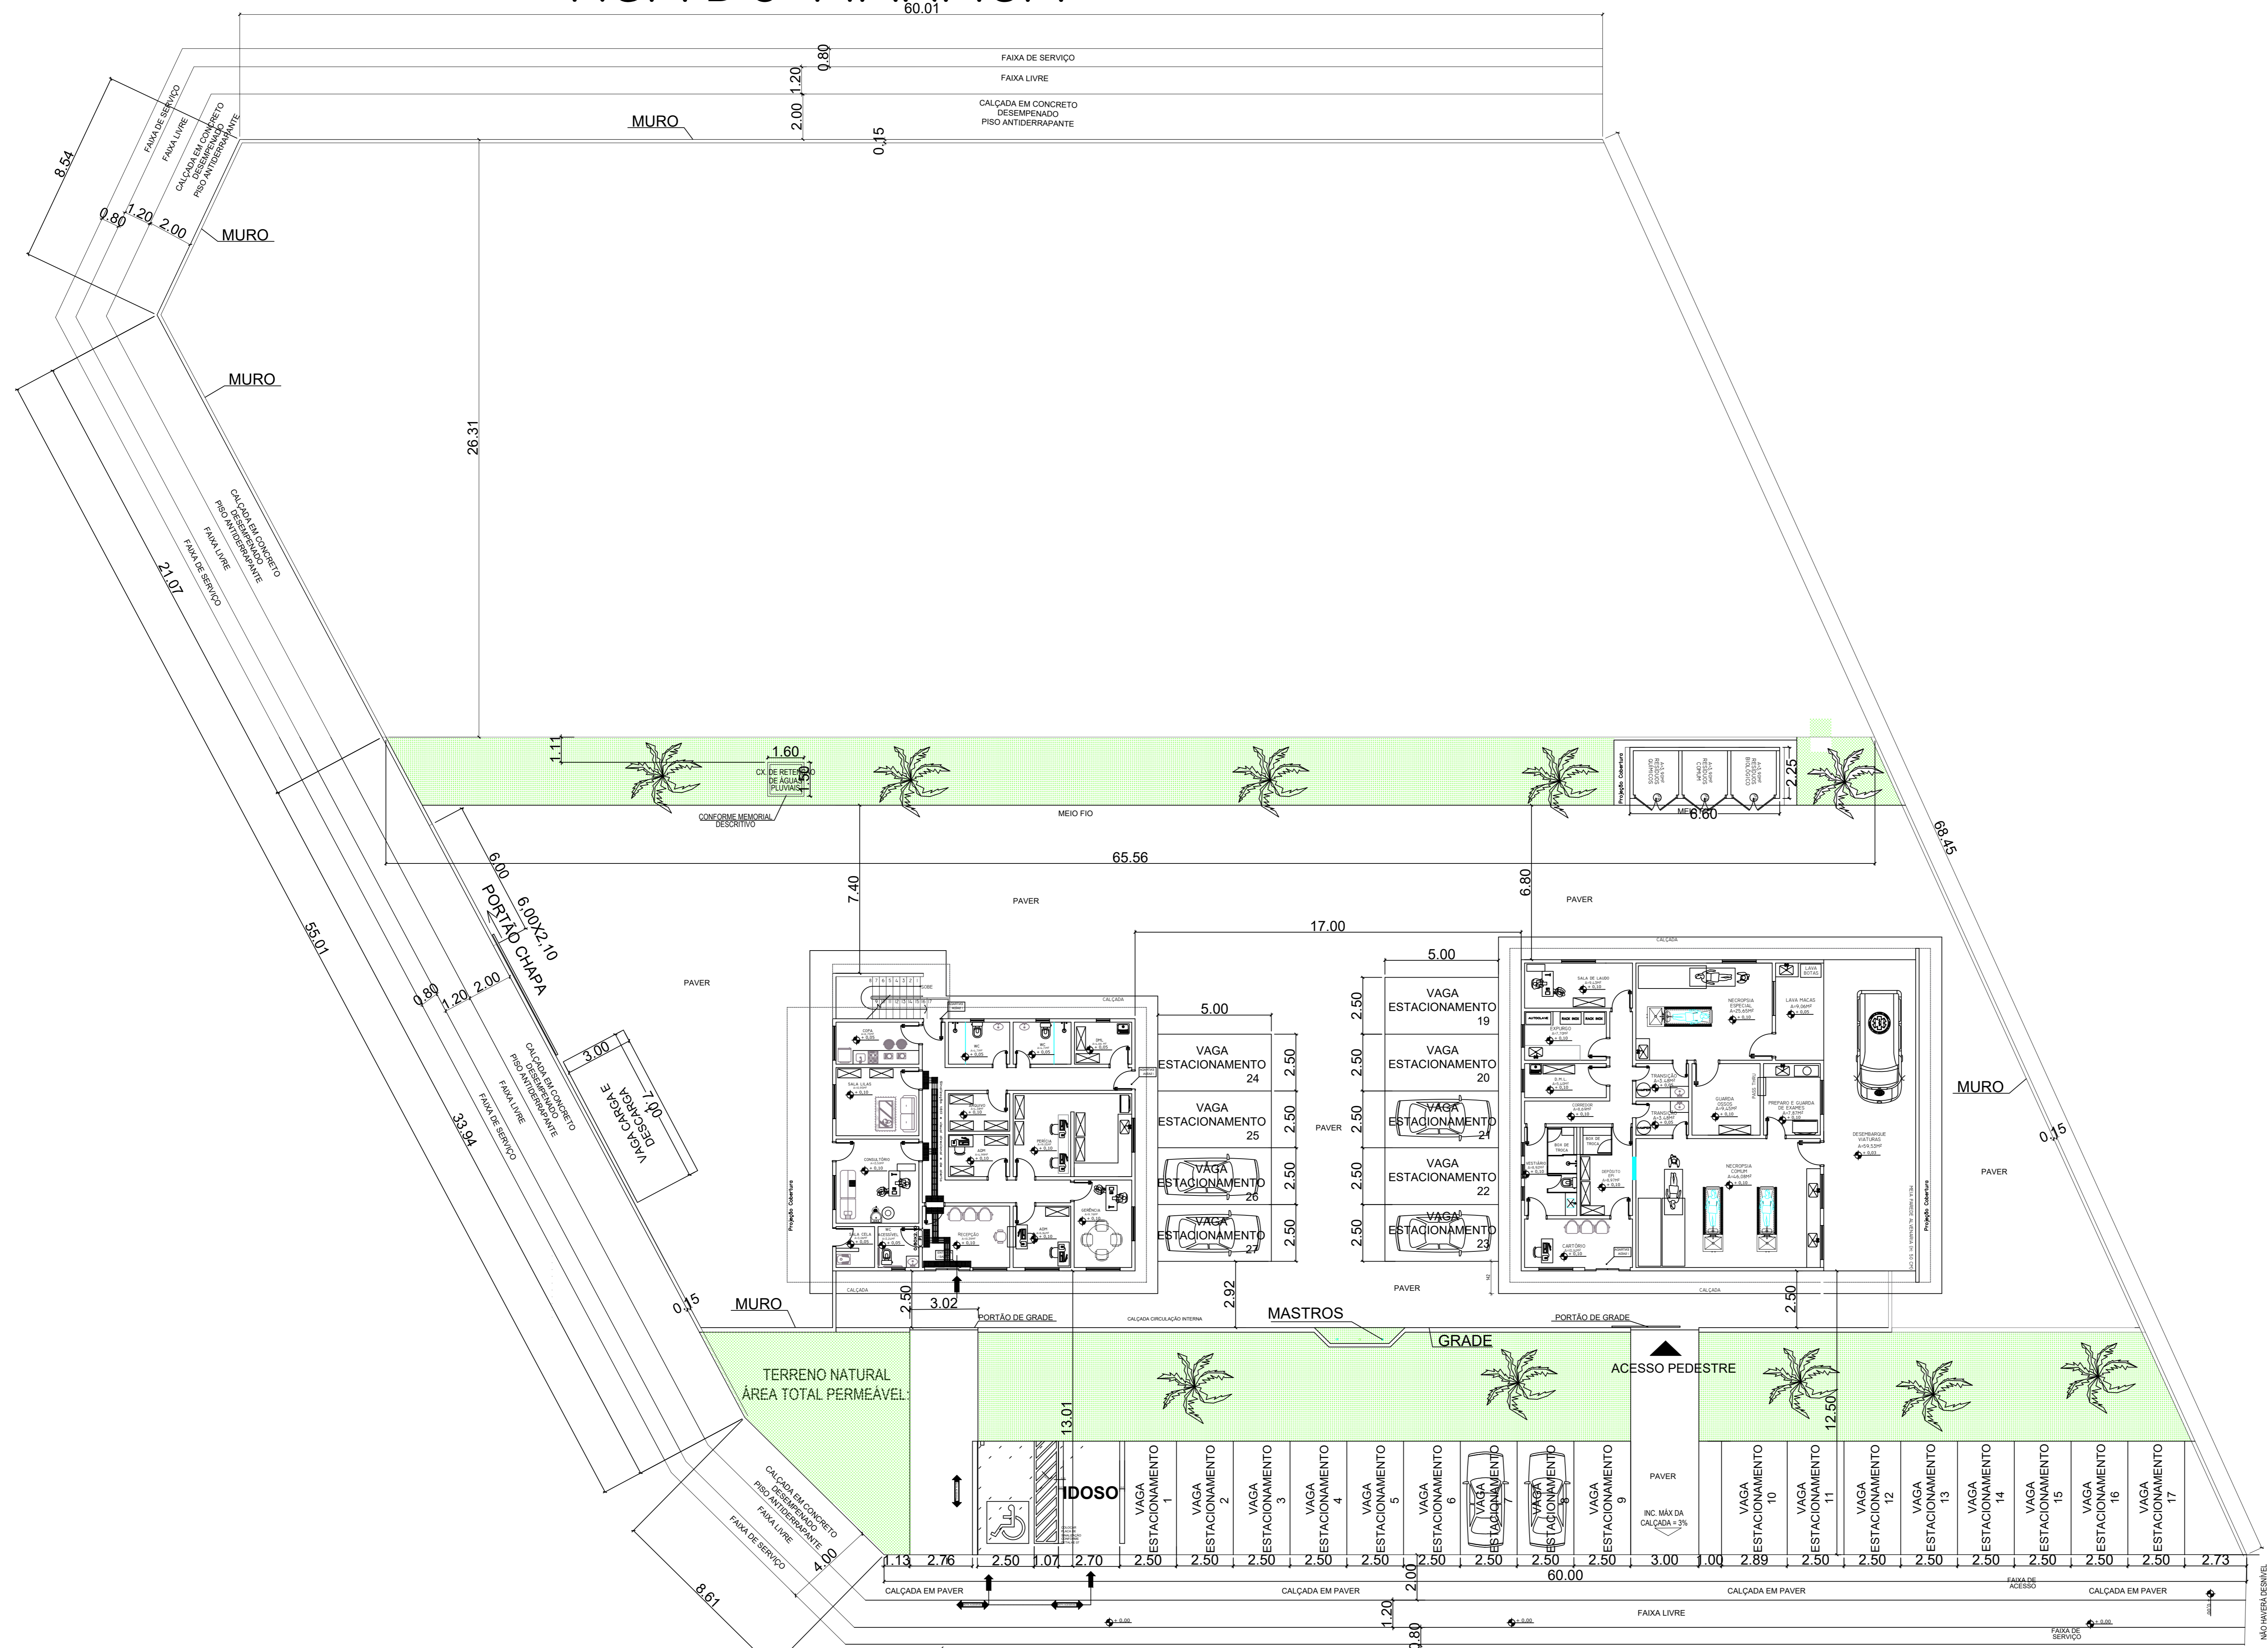


RUA DO JUAZEIRO


PLANTA IMPLANTAÇÃO
escala: 1 : 100

Projeto Arquitetônico - 5º CRPTC de Quirinópolis/GO

PROPRIETÁRIO		
RAZÃO SOCIAL: SECRETARIA DE ESTADO DA SEGURANÇA PÚBLICA CNPJ: 01.409.606/0001-48 SUPERINTENDÊNCIA DE POLÍCIA TÉCNICO-CIENTÍFICA		
RESPONSÁVEL TÉCNICO	ESCALA INDICADA	UNIDADE METROS
ENGº CIVIL: LUIZ HENRIQUE PEREIRA DA COSTA	01/2025	DATA
CREA: 18.610/D-DF	ÁREA DO LOTE	4029,23 m²
OBRA	ÁREA CONSTRUÍDA IML:	244,24 m²
5º CRPTC - PA Quirinópolis/GO	ÁREA CONSTRUÍDA CRIMINALÍSTICA:	156,96 m²
ENDEREÇO DA OBRA	PAVIMENTO TERREIRO:	68,18 m²
RUA DO HIBISCO, No. SN, RESIDENCIAL PORTAL DO LAGO, QUIRINÓPOLIS, GOIÁS, CEP 75860000.	ÁREA TOTAL CRIMINALÍSTICA:	225,14 m²
	ÁREA TOTAL CONSTRUÍDA:	469,38 m²
	ÁREA PERMEÁVEL TOTAL:	1892,7 m²
ASSUNTO:	PRANCHA	
PLANTA IMPLANTAÇÃO PLANTA DE SITUAÇÃO	01/03	
APROVAÇÃO		

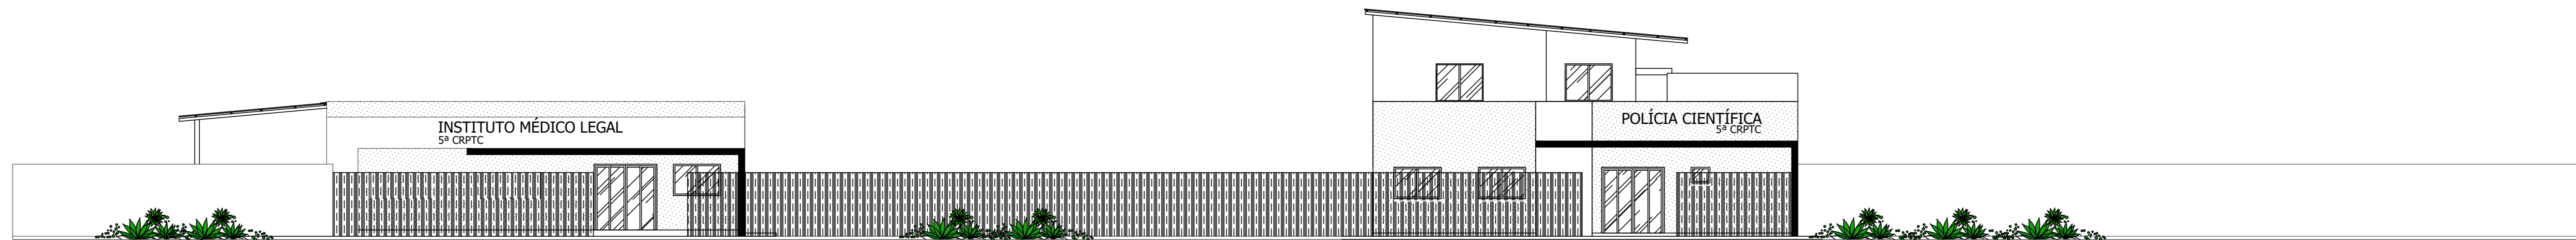


FACHADA FRONTAL EDIFICAÇÕES
escala: 1 : 100

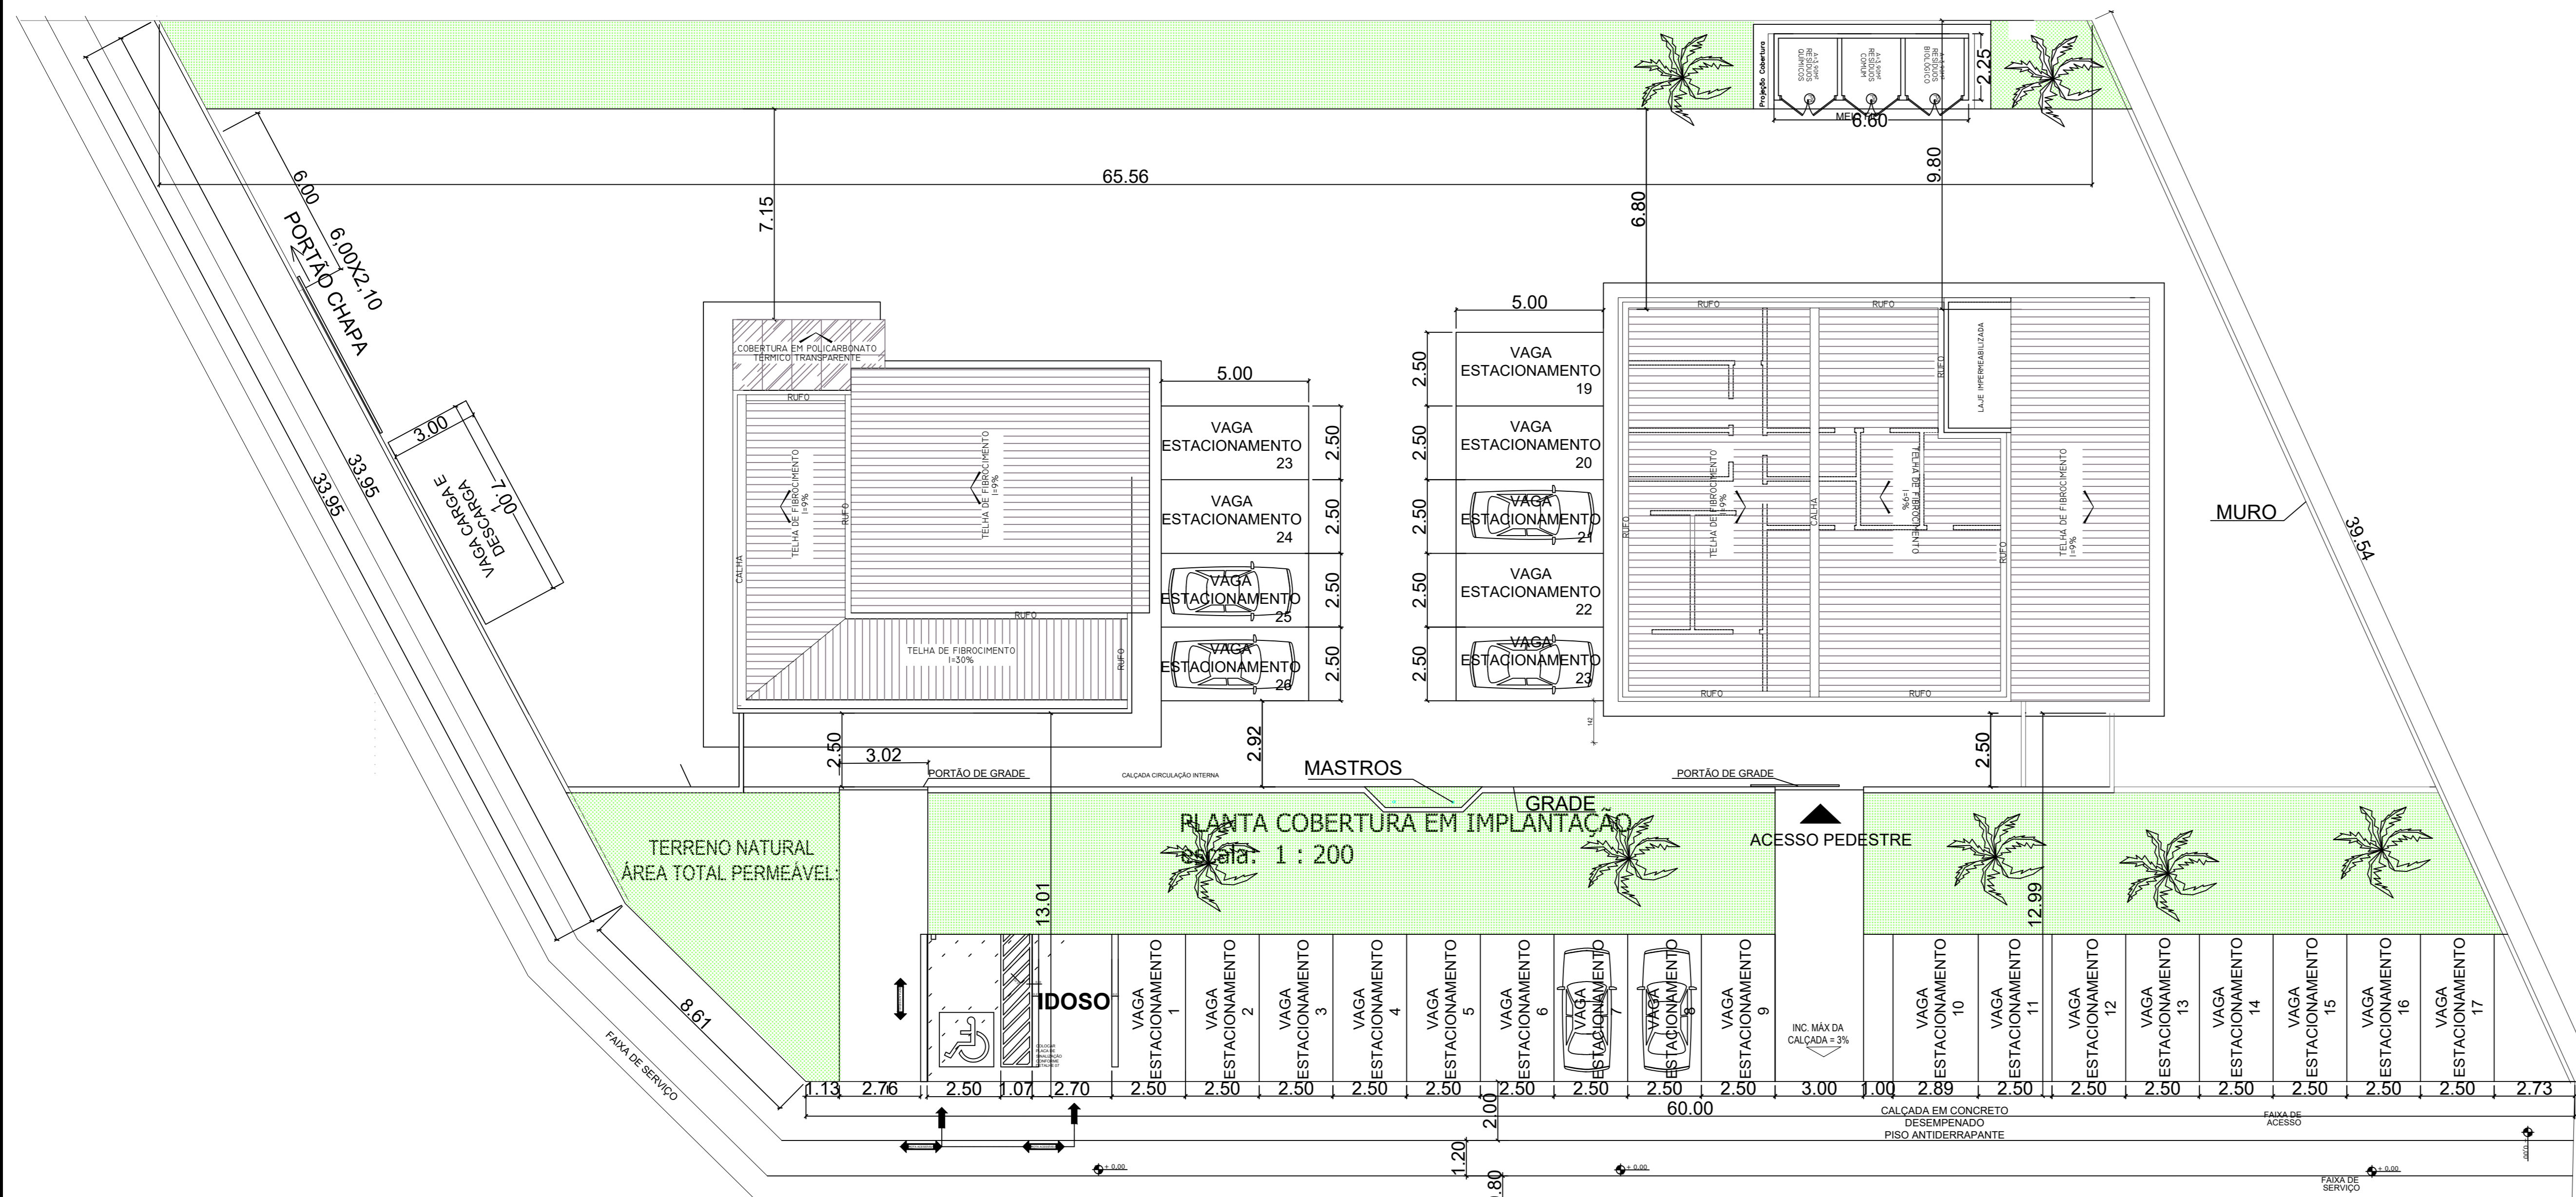


RUA DO JUAZEIRO


PLANTA IMPLANTAÇÃO
escala: 1 : 100

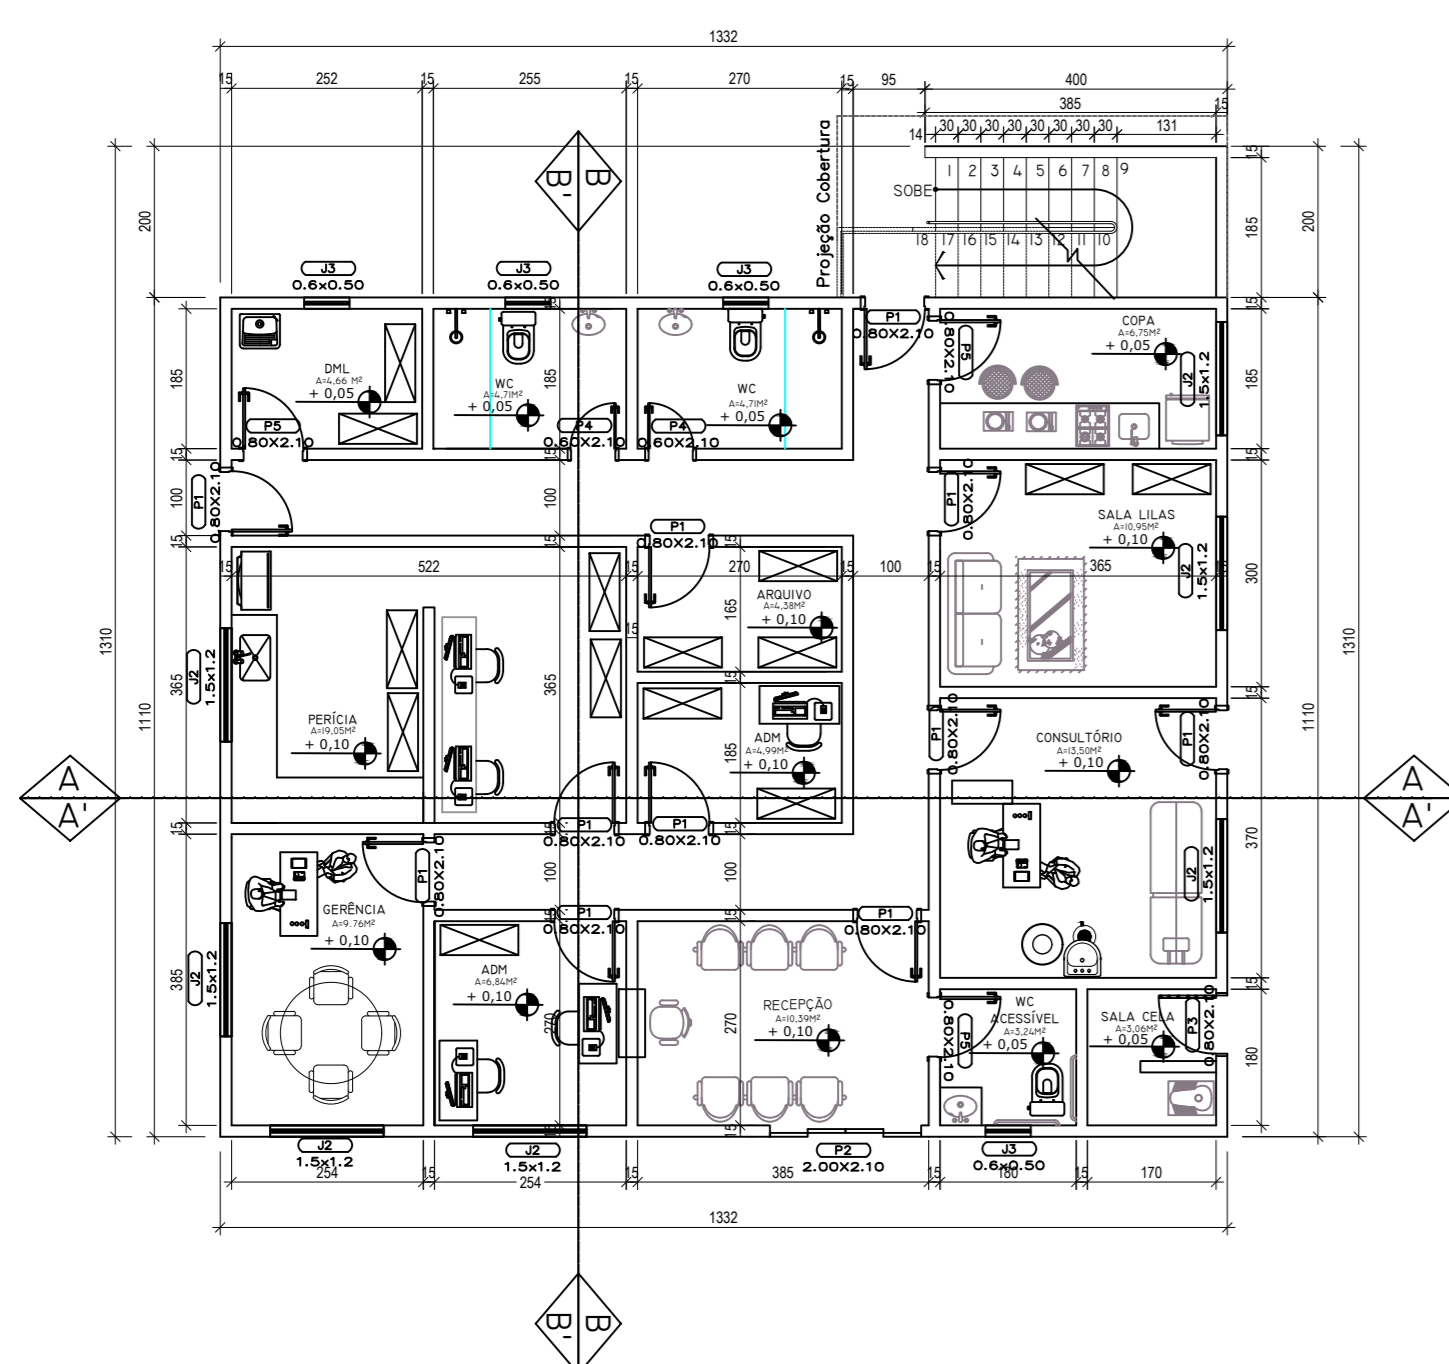


PLANTA BAIXA CRIMINALÍSTICA
escala: 1 : 100

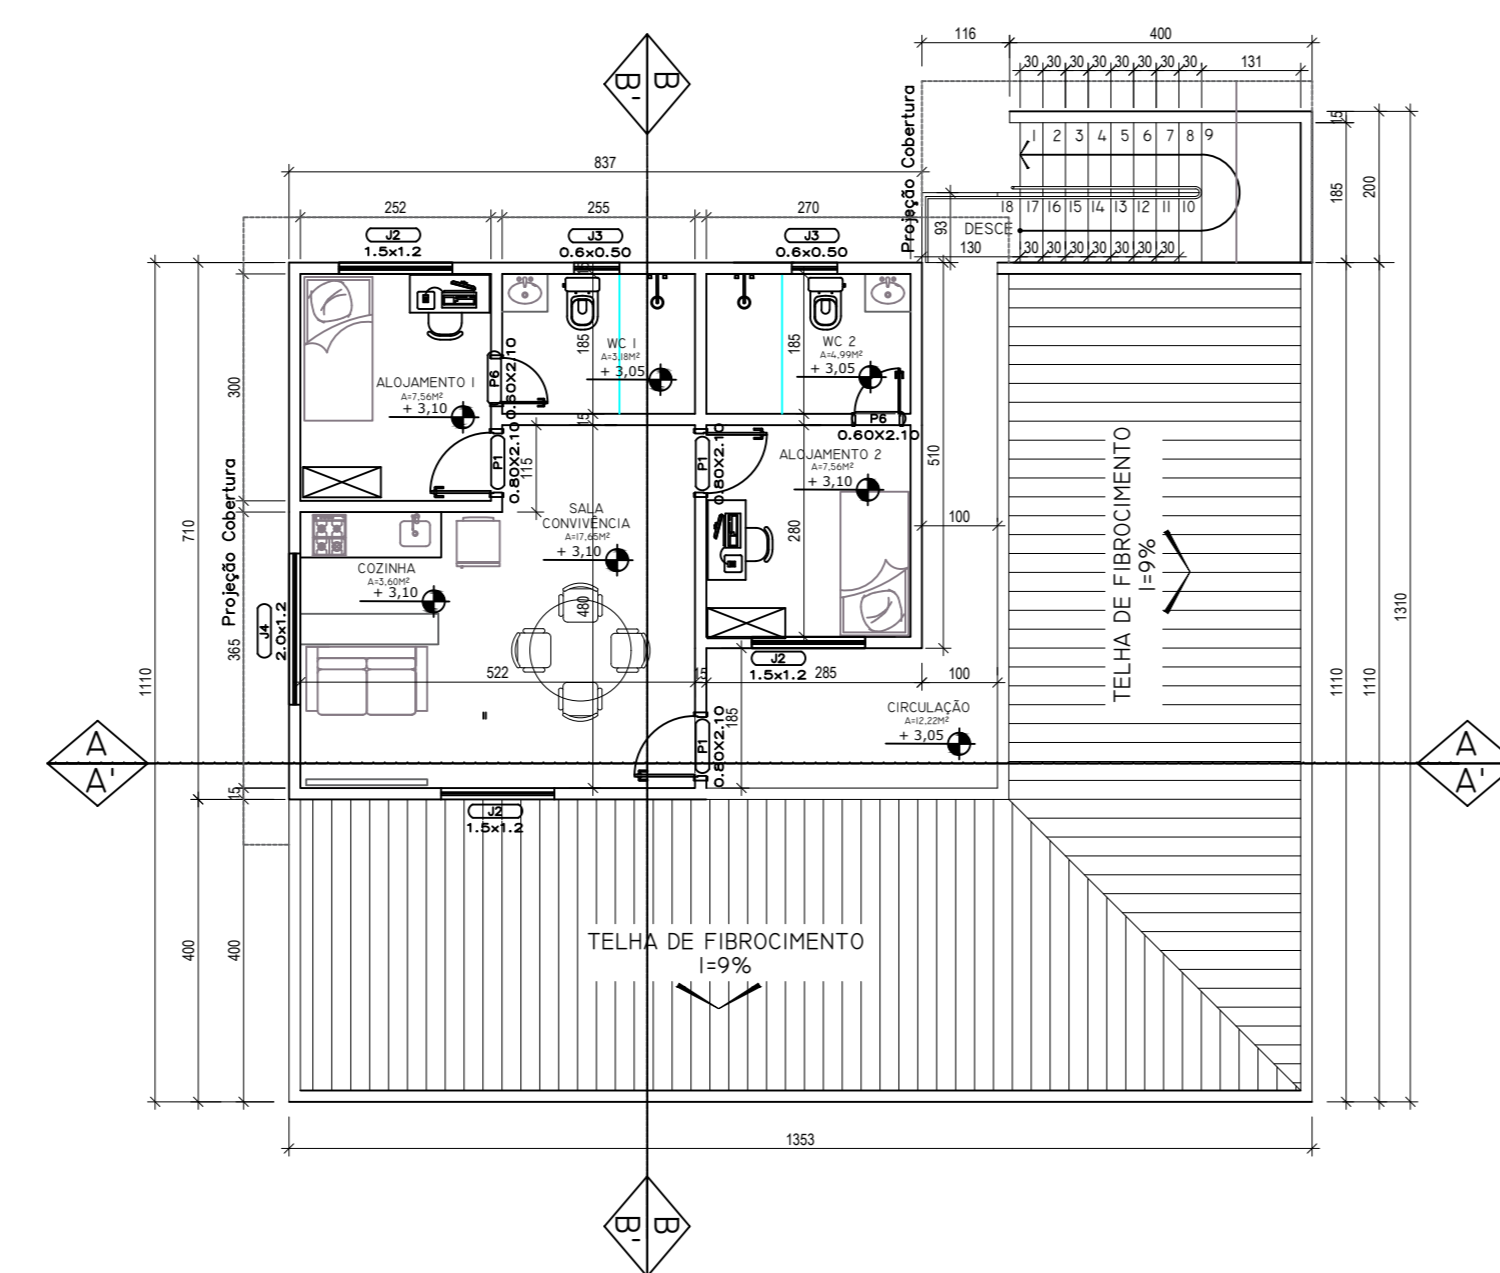


PLANTA PAVIMENTO SUPERIOR
CRIMINALÍSTICA
escala: 1 : 100

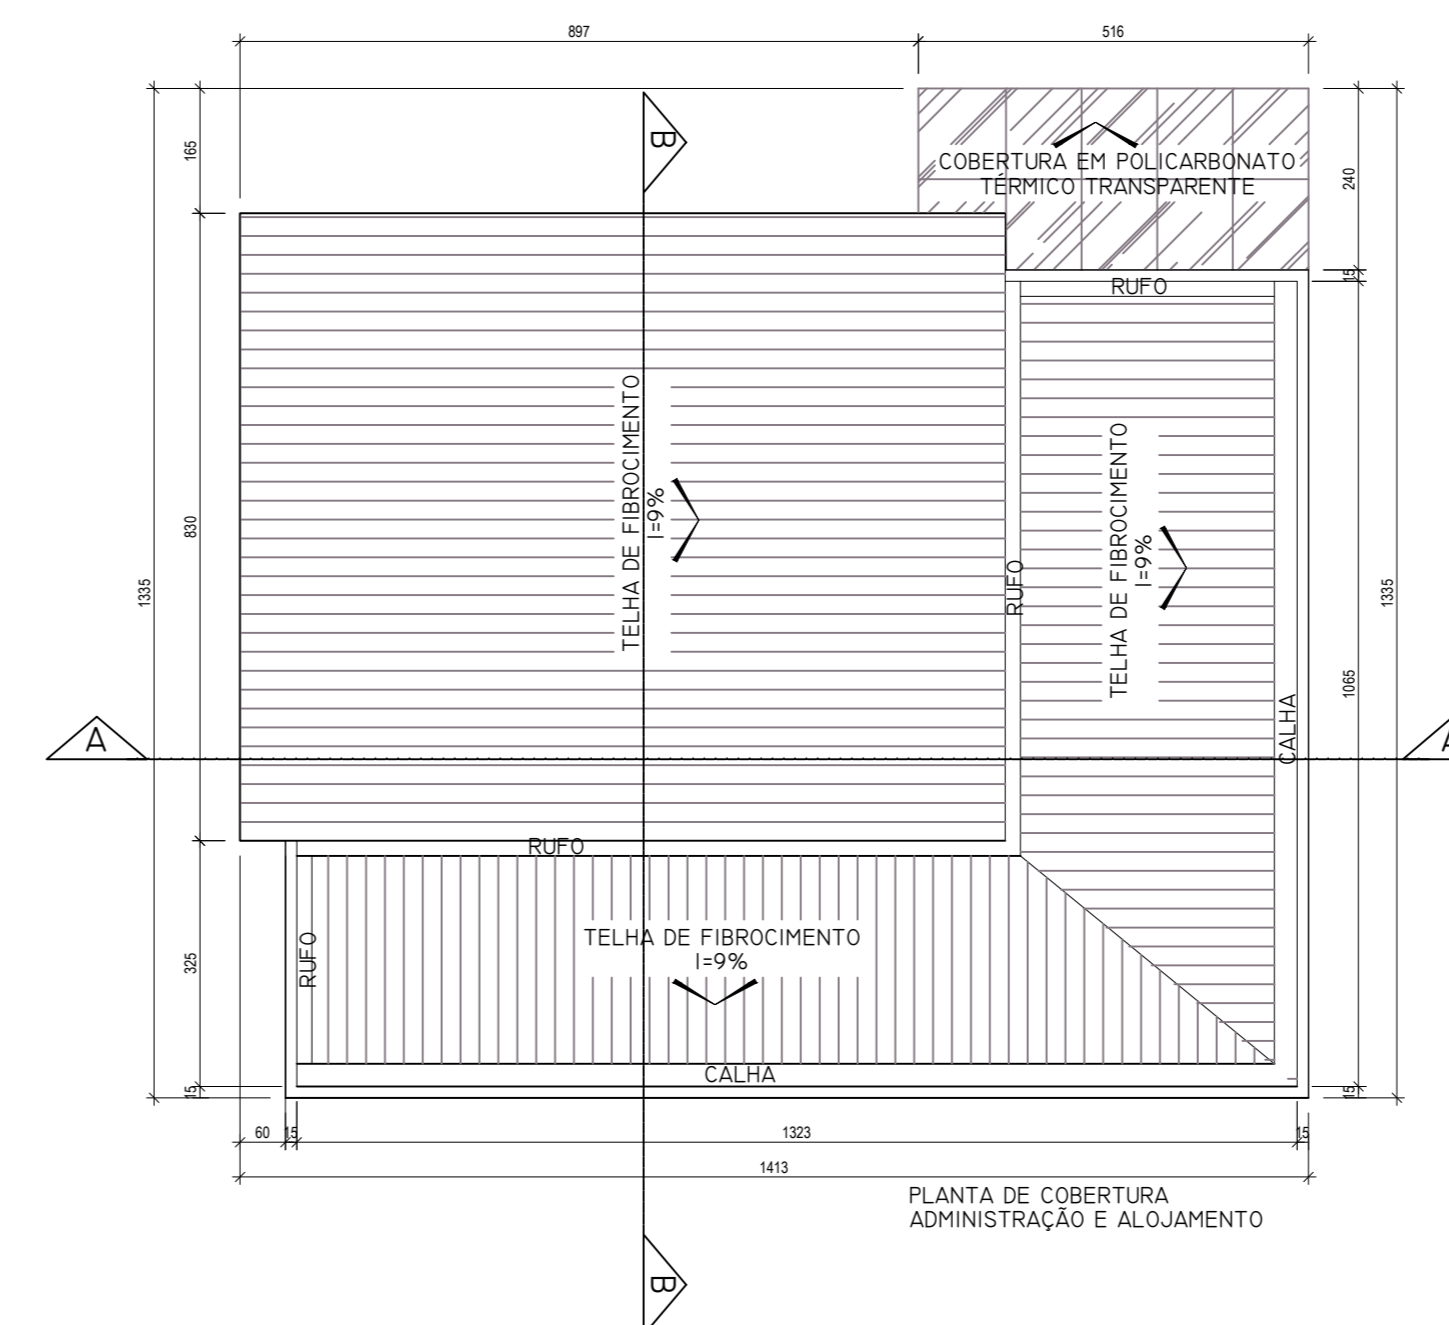


PLANTA COBERTURA
escala: 1 : 100

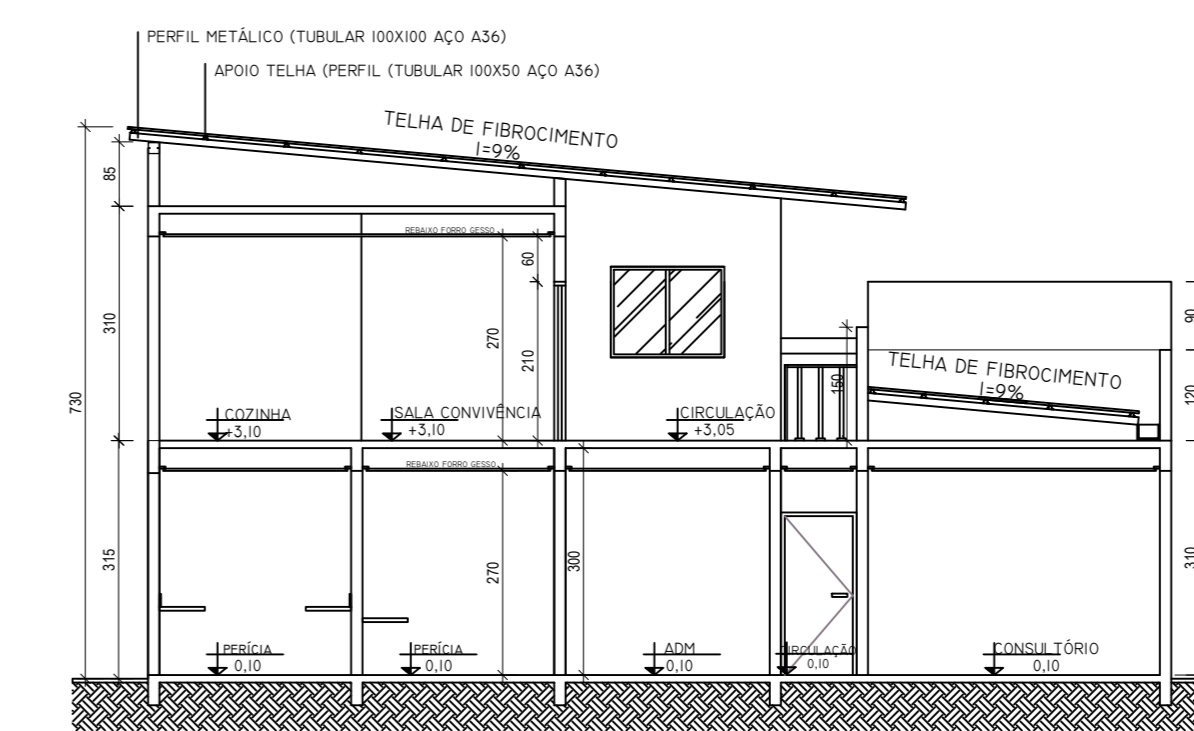

CORTE AA
escala: 1 : 100

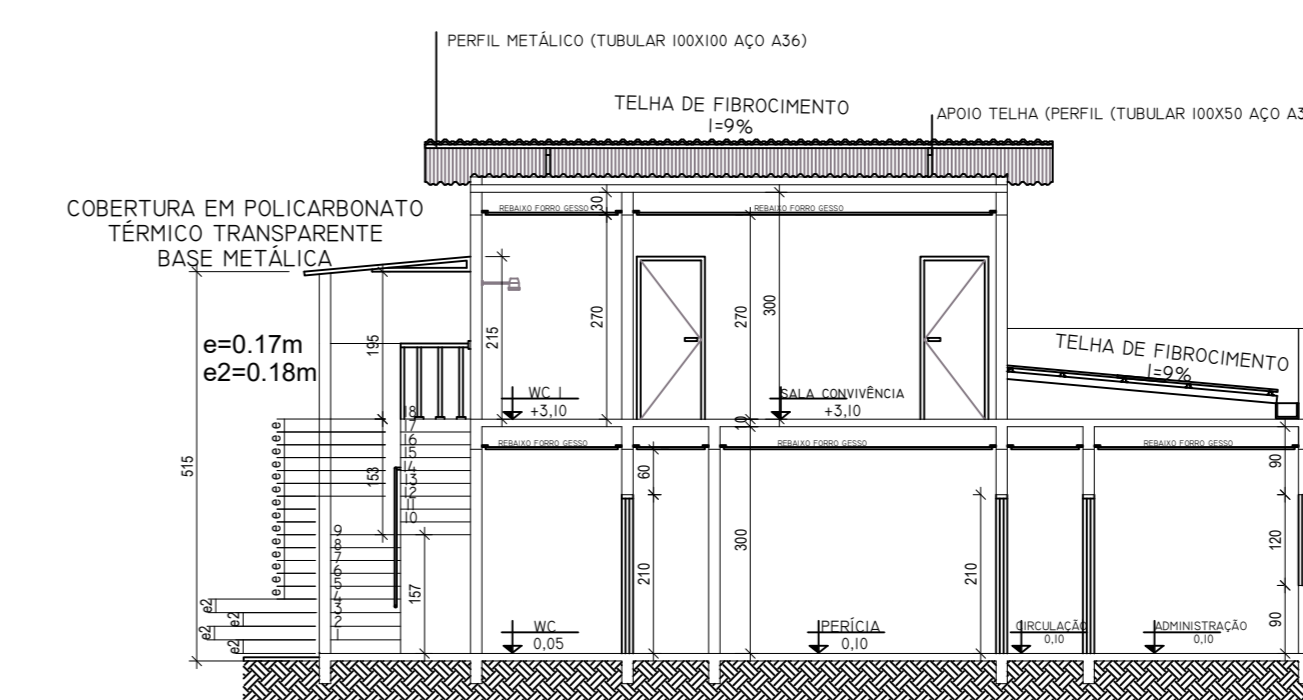

CORTE BB
escala: 1 : 100

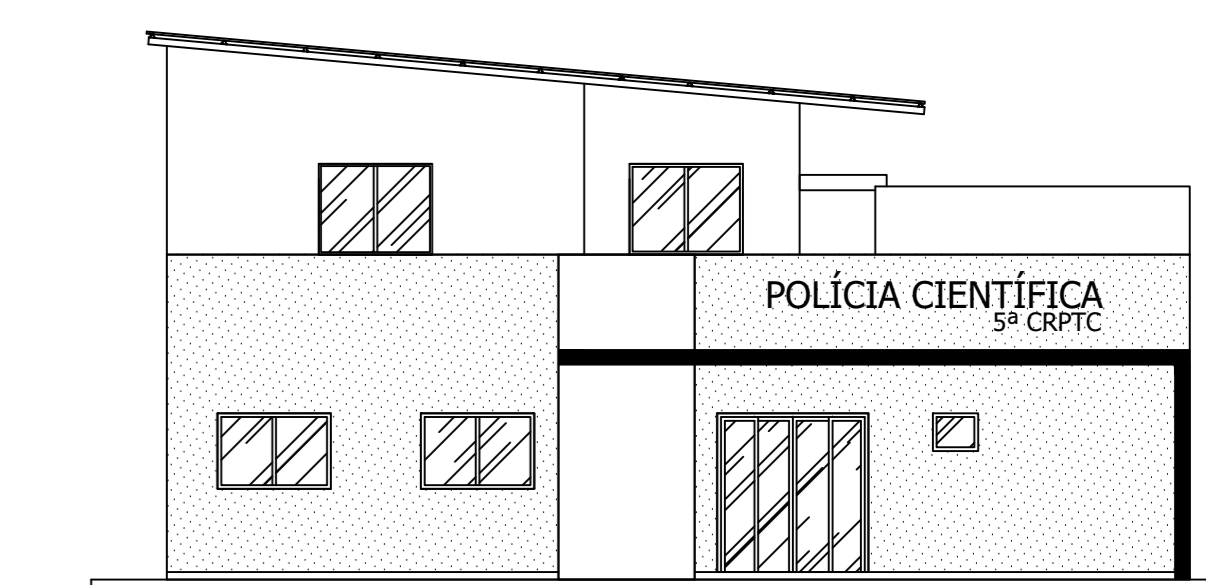

FACHADA FRONTAL
escala: 1 : 100

Portas					
P	Largura	Altura	Nº Folhas	Especificação	Quant.
1	0,80 m	2,10 m	01	PORTA EM MADEIRA	14
2	2,00 m	2,10 m	04	PORTA EM MADEIRA VIDROSO, DE ALUMÍNIO	01
3	0,80 m	2,10 m	01	PORTÃO DE GRADE - CELA	02
4	0,80 m	2,10 m	01	PORTA DE ALUMÍNIO	03
5	0,80 m	2,10 m	01	PORTA DE ALUMÍNIO	03
6	0,60 m	2,10 m	01	PORTA EM MADEIRA	02

Janelas					
J	Largura	Altura	Peitoril	Especificação	Quant.
1	1,50 m	1,20 m	1,10 m	ESQUADRIA DE ALUMÍNIO	10
2	0,60 m	0,50 m	1,60 m	ESQUADRIA DE ALUMÍNIO	06
3	2,00 m	1,20 m	0,90 m	ESQUADRIA DE ALUMÍNIO	01

Projeto Arquitetônico - 5ª CRPTC de Quirinópolis/GO	
PROPRIETÁRIO	
RAZÃO SOCIAL: SECRETARIA DE ESTADO DA SEGURANÇA PÚBLICA CNPJ: 01.409.606/0001-48 SUPERINTENDÊNCIA DE POLÍCIA TÉCNICO-CIENTÍFICA	
RESPONSÁVEL TÉCNICO	ESCALA INDICADA UNIDADE METROS
ENGº CIVIL: LUIZ HENRIQUE PEREIRA DA COSTA CREA: 18.610/D-DF	DATA 10/2023
OBRA 5ª CRPTC - PA Quirinópolis/GO	ÁREA DO LOTE 4029,23 m²
ENDEREÇO DA OBRA RUA DO HIBISCO, No. SN, RESIDENCIAL PORTAL DO LAGO, QUIRINÓPOLIS, GOIÁS, CEP 75860000,	ÁREA CONSTRUÍDA IML: 244,24 m²
ASSUNTO: PLANTA COBERTURA EM IMPLANTAÇÃO PLANTA BAIXA CRIMINALÍSTICA PLANTA PAV. SUPERIOR FACHADA FRONTAL/CORTE AA E CORTE BB FACHADA EDIFICAÇÕES QUADRO DE ABERTURAS	ÁREA CONSTRUÍDA CRIMINALÍSTICA: PAVIMENTO TERREO: 156,96 m² PAVIMENTO SUPERIOR: 68,18 m² ÁREA TOTAL CRIMINALÍSTICA: 225,14 m² ÁREA TOTAL CONSTRUÍDA: 469,38 m² ÁREA PERMEÁVEL TOTAL: 1892,7 m²
APROVAÇÃO	PRANCHA 02/03

