


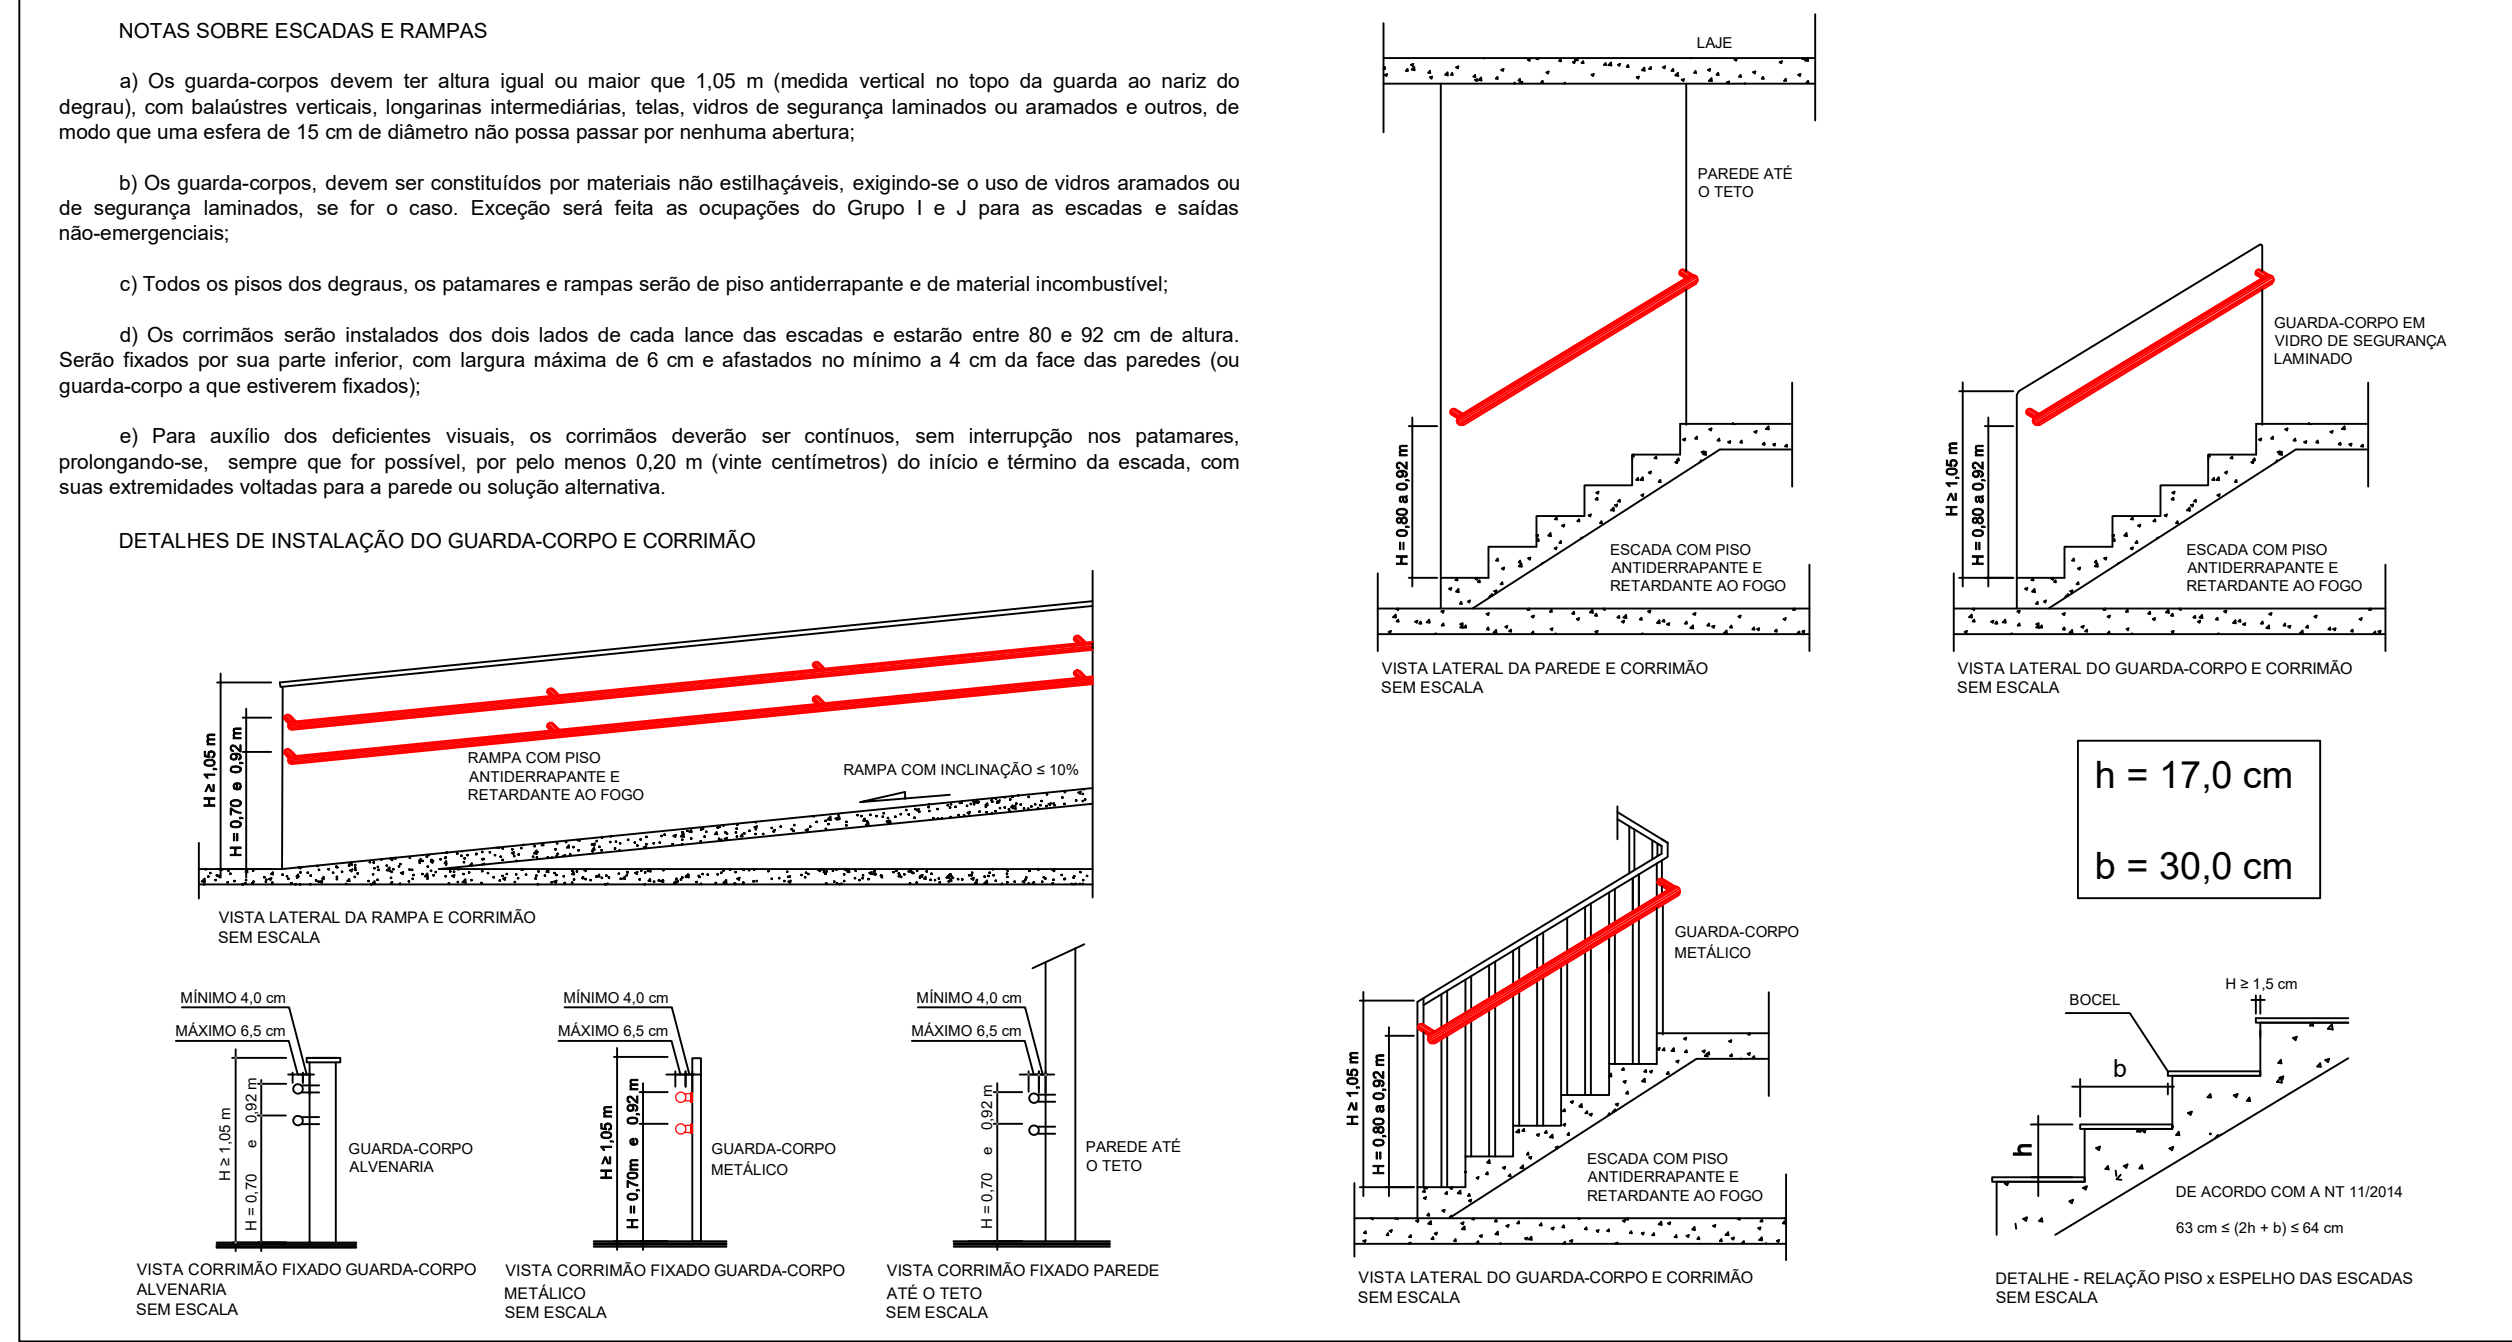
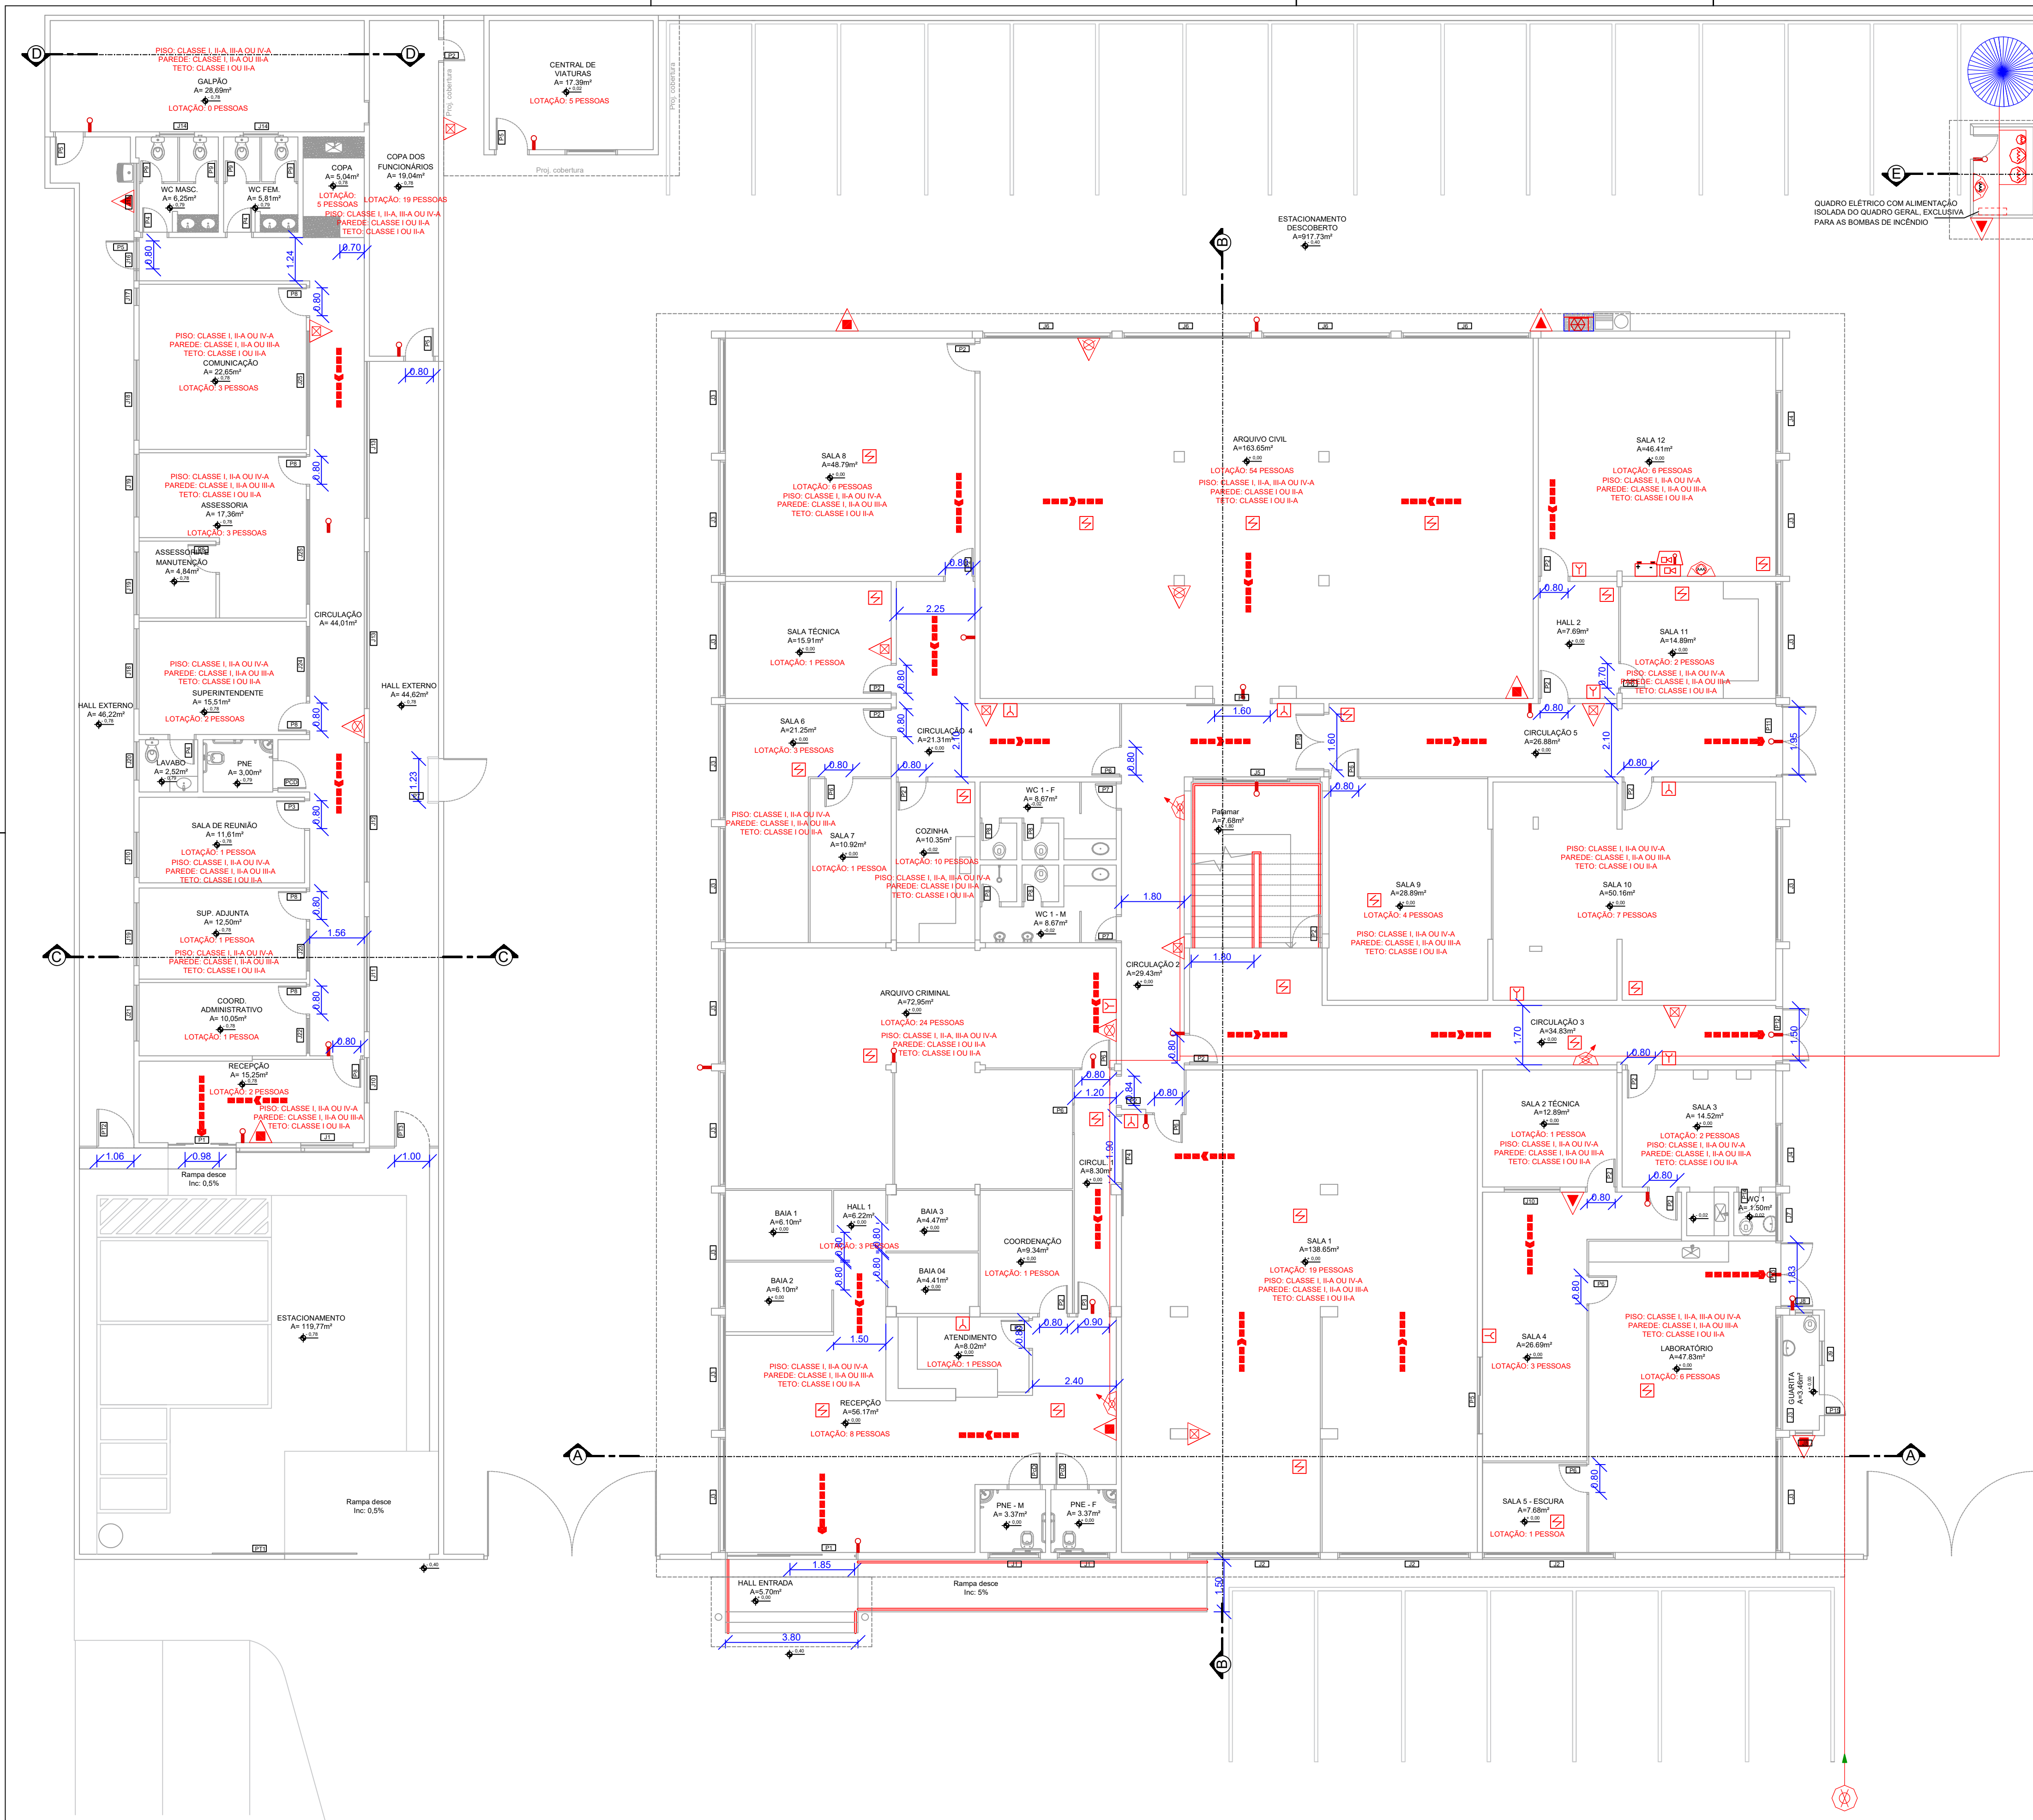
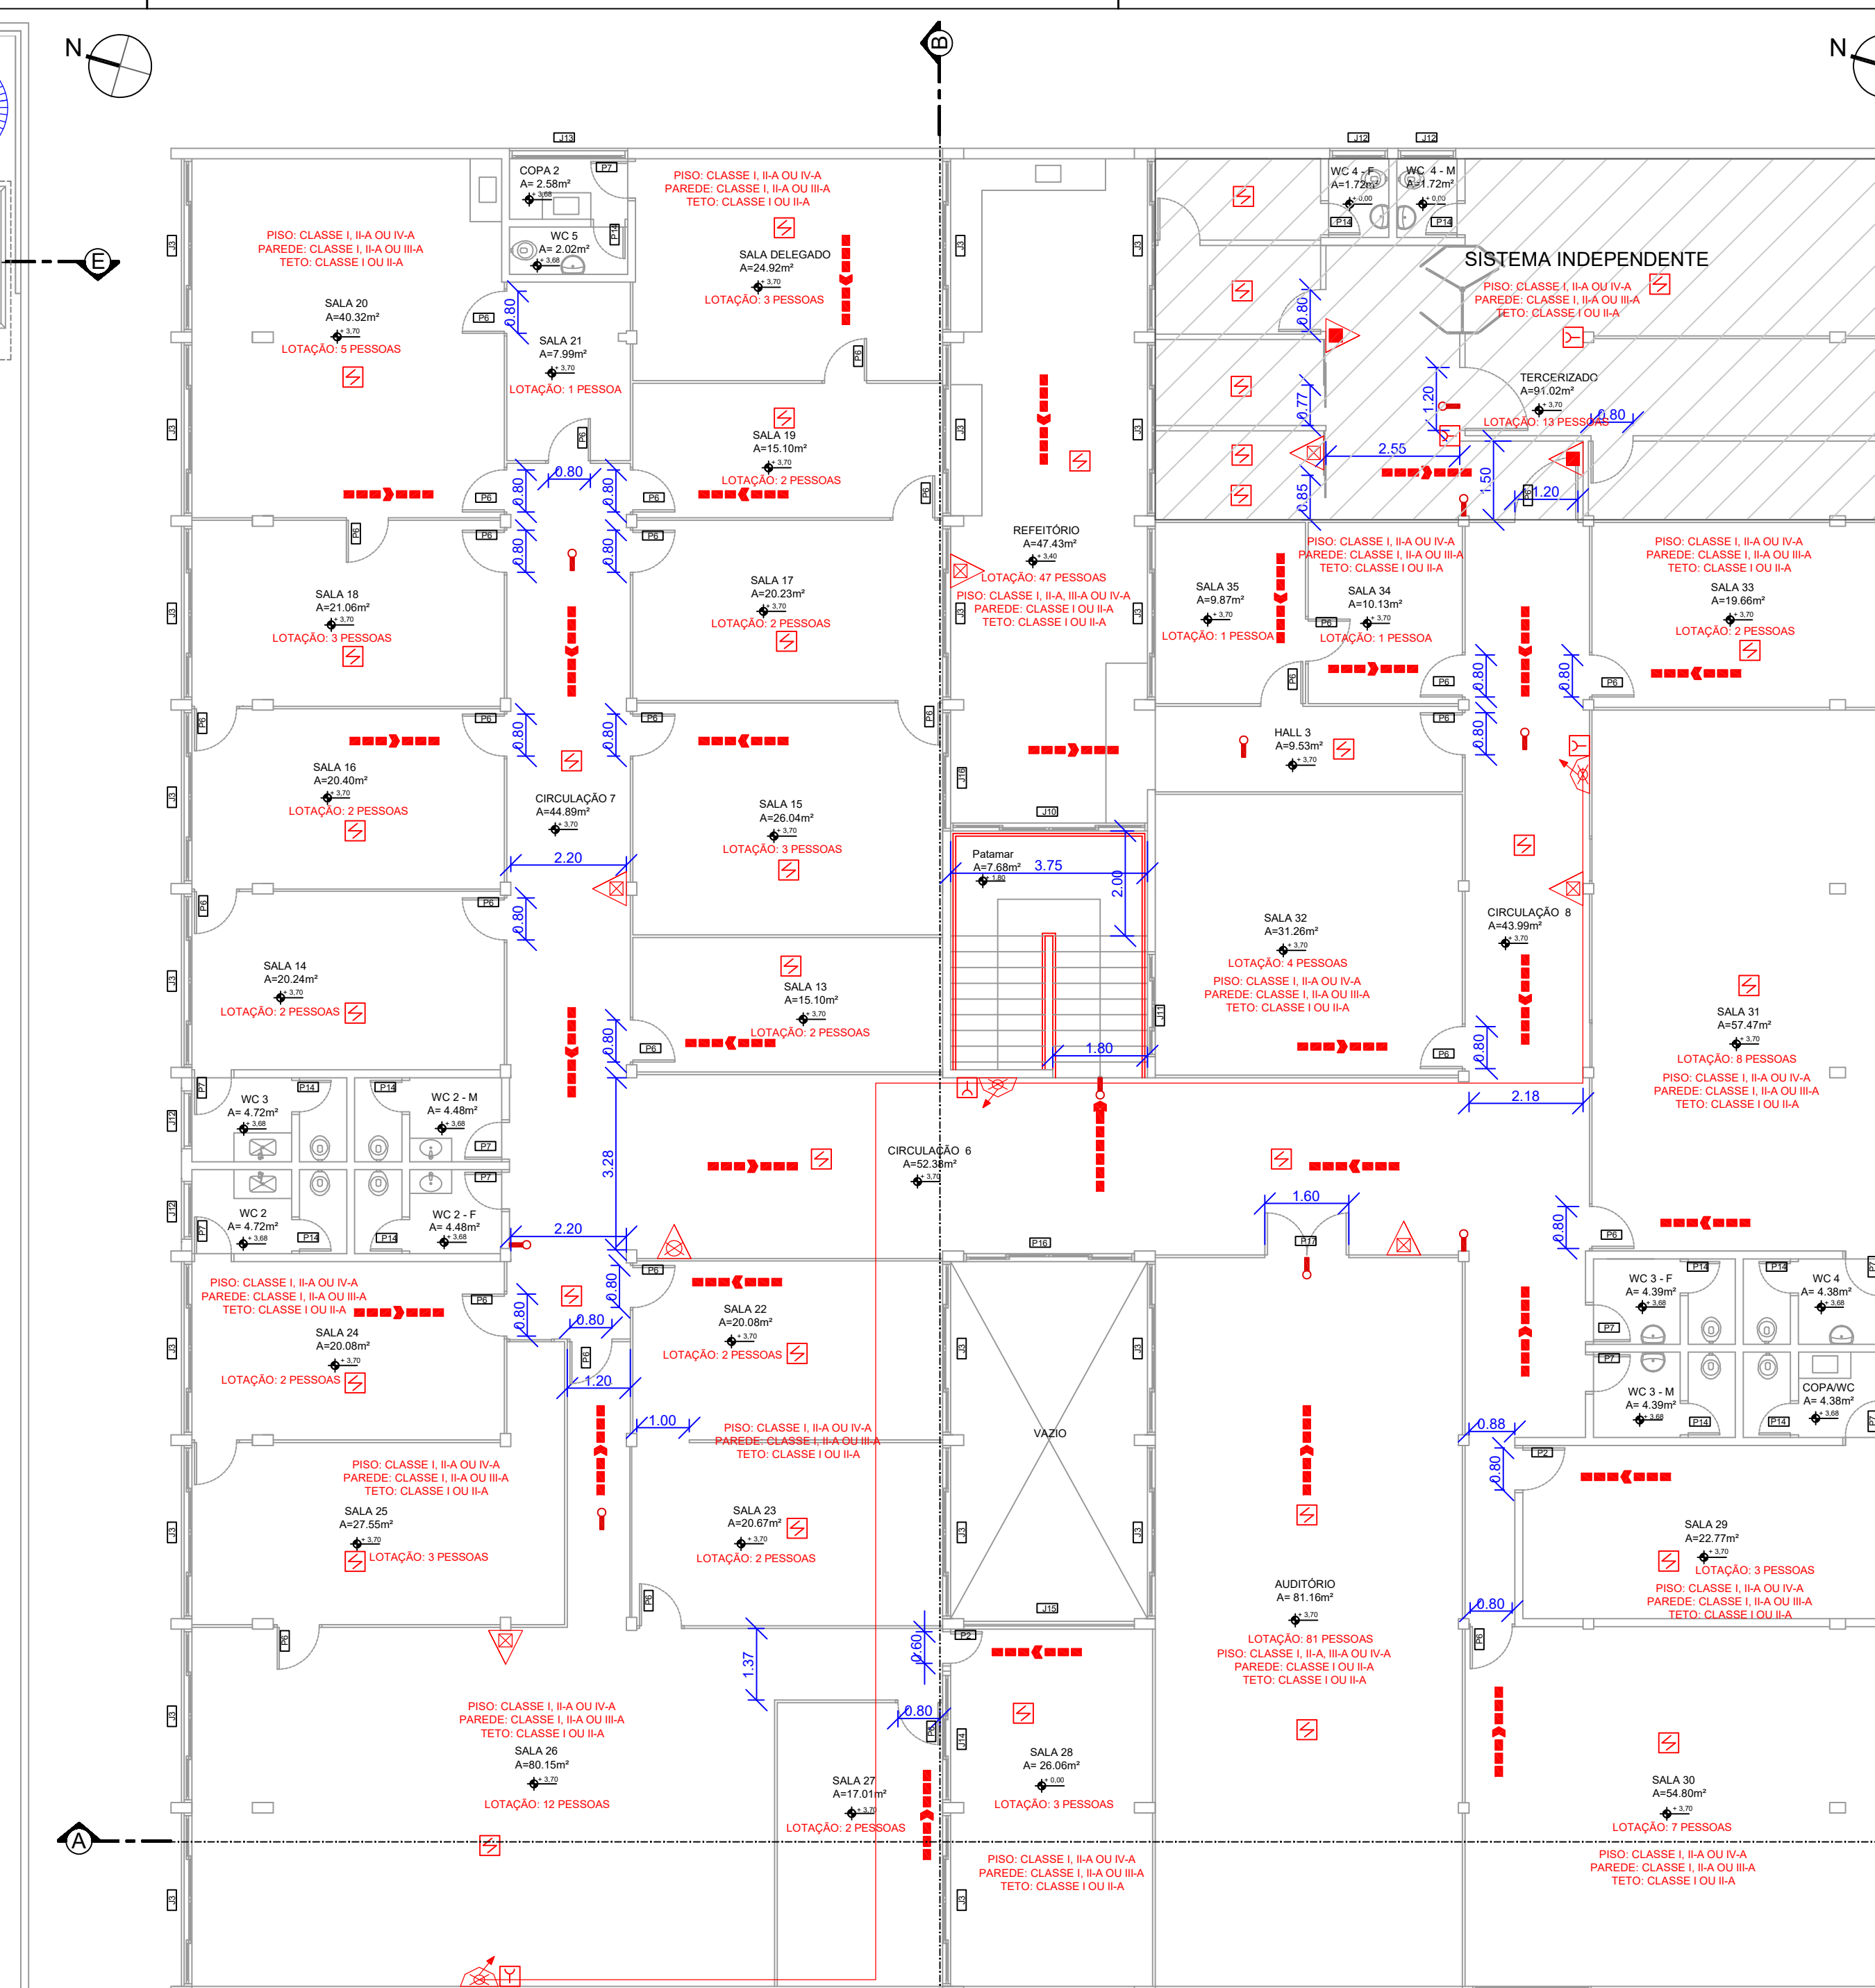
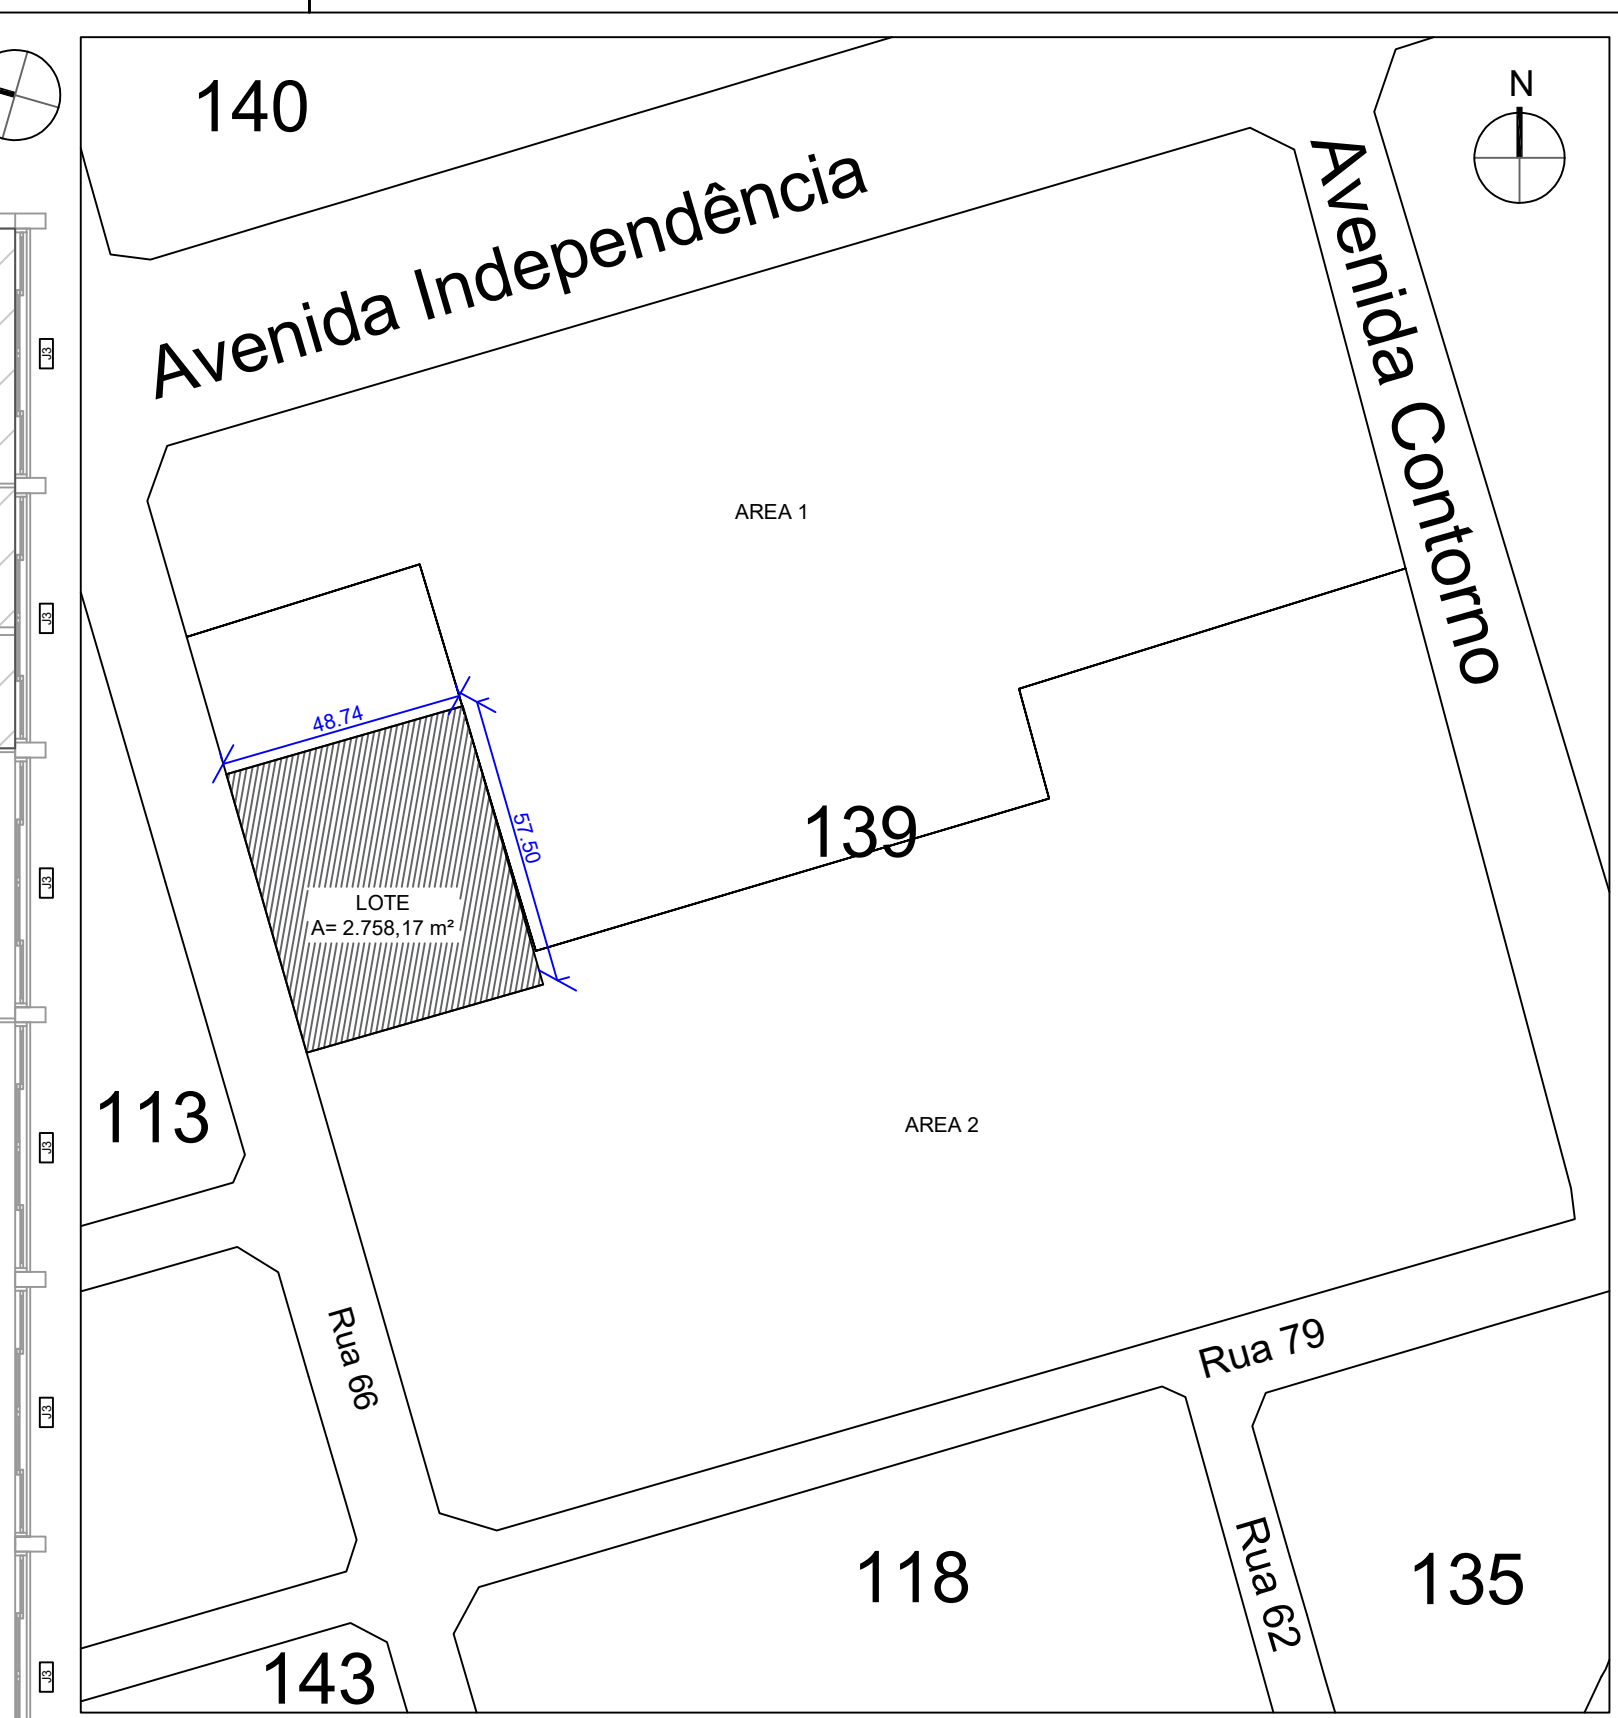


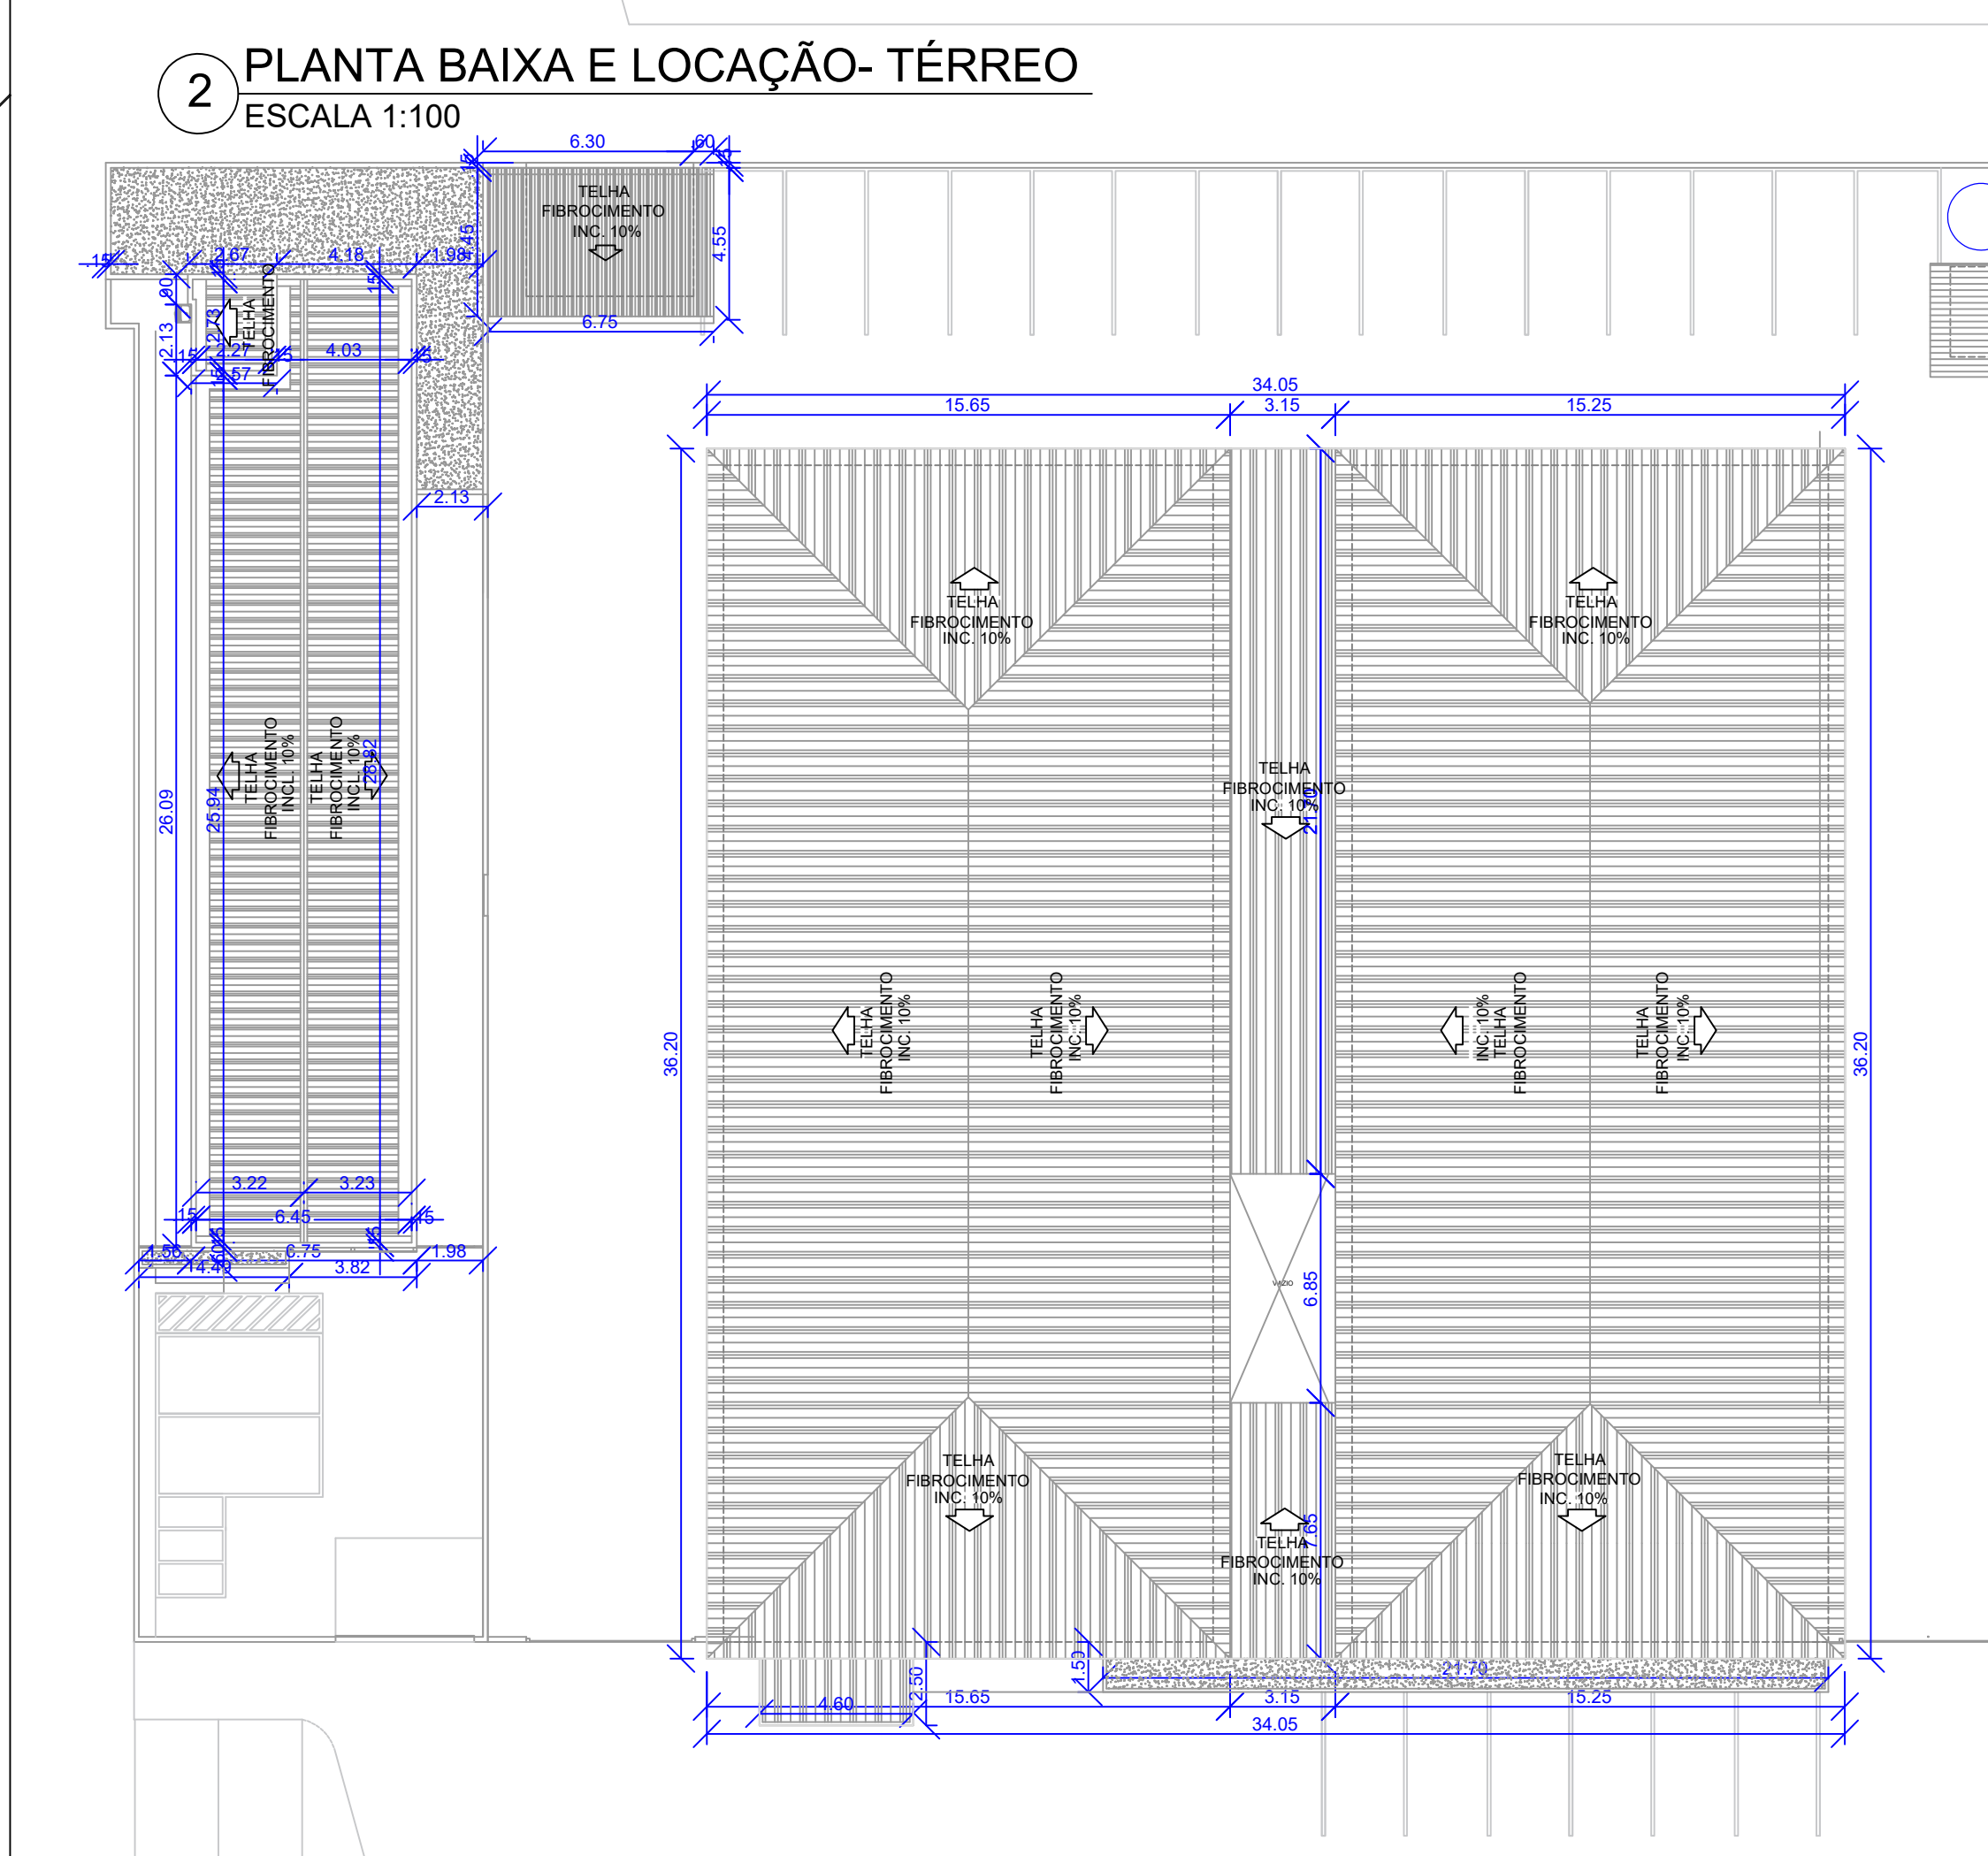

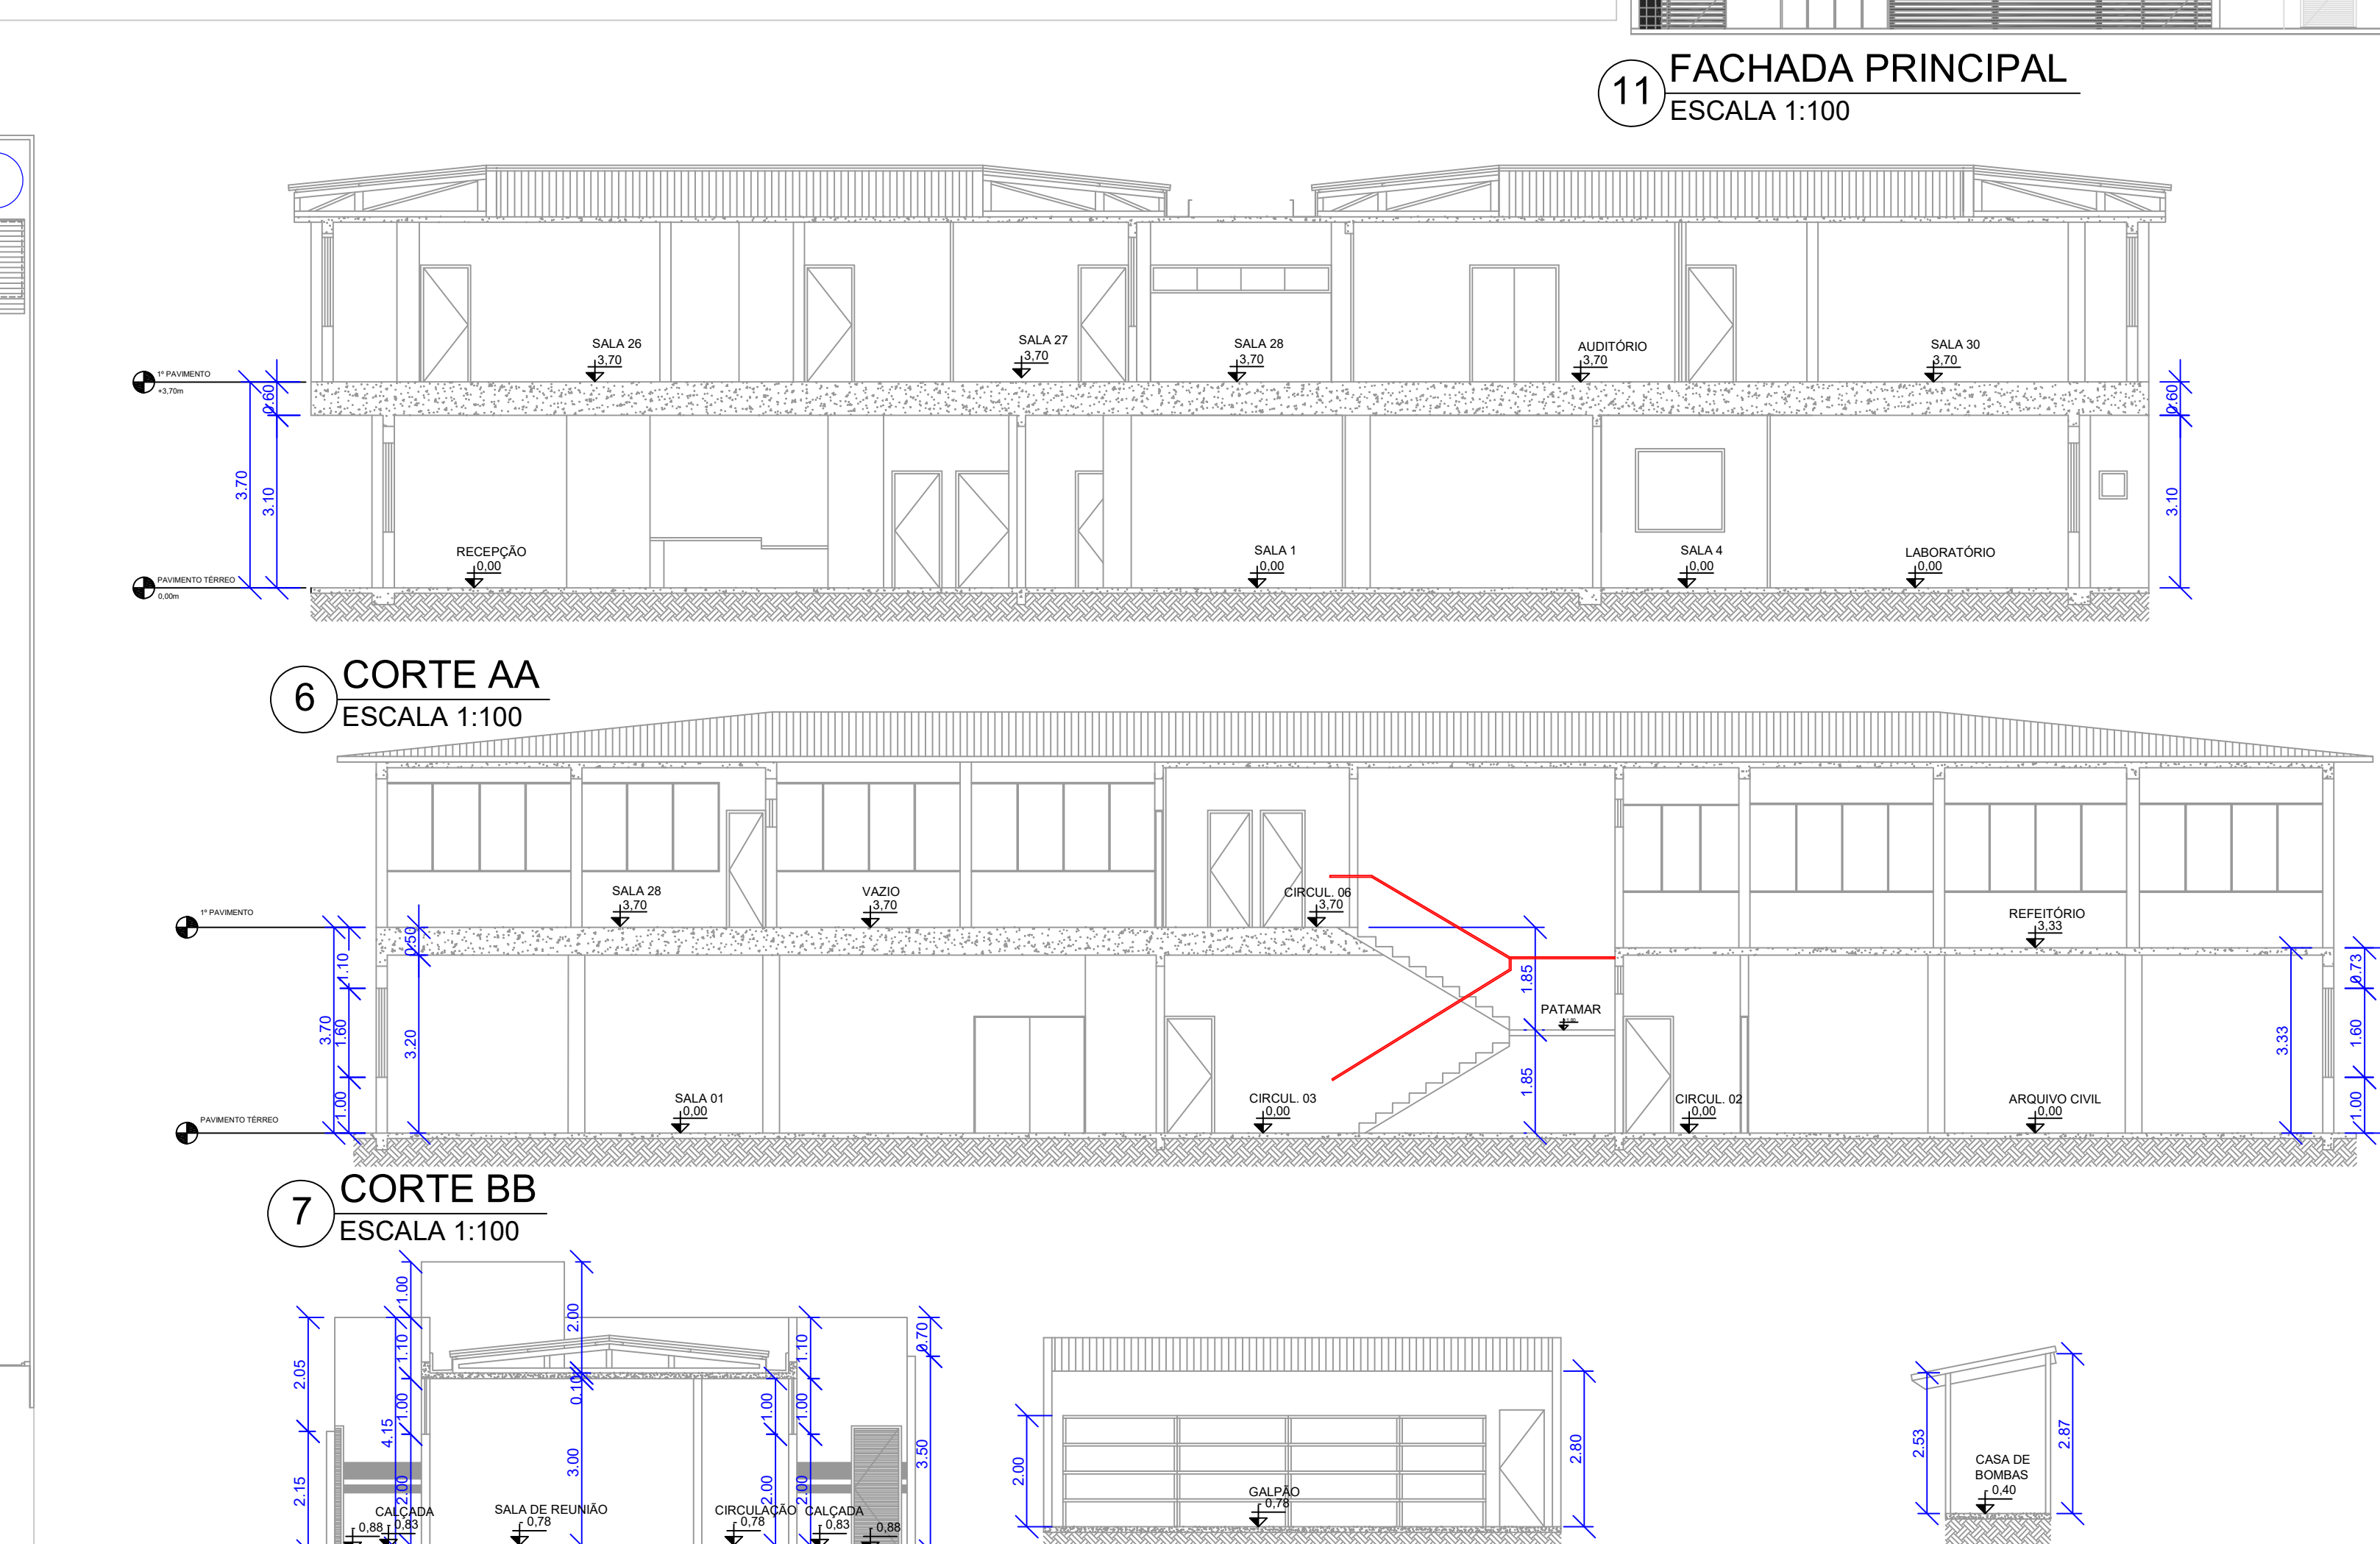

- 4 PLANTA DE SITUAÇÃO**
ESCALA 1:1500
- LEGENDA**
- PONTO DE ILUMINAÇÃO DE EMERGÊNCIA
 - SENTIDO DA ROTA DE FUGA
 - BATERIA DO SISTEMA DE DETECÇÃO E ALARME
 - CENTRAL DE DETECÇÃO DE ALARME
 - AVISADOR SONORO E VISUAL PARA O SISTEMA DE ALARME
 - ACIONADOR MANUAL DO SISTEMA DE DETECÇÃO E ALARME
 - DETECTOR DE FUMAÇA PONTUAL
 - EXTINTOR PORTÁTIL COM CARGA DE DIÓXIDO DE CARBONO (CO₂) CAPACIDADE = 5 B.C
 - EXTINTOR PORTÁTIL COM CARGA DE PÓ BC CAPACIDADE = 20 B.C
 - EXTINTOR PORTÁTIL COM CARGA D'ÁGUA CAPACIDADE = 2 A
 - EXTINTOR PORTÁTIL COM CARGA DE PÓ ABC CAPACIDADE = 2 A - 20 B.C
 - SISTEMA DE HIDRANTE SIMPLES
 - REGISTRO DE PRESSÃO SEM VÁLVULA DE RETENÇÃO A 50 cm DA GUIA DO PASSEIO (VER DETALHE)
 - BOMBA DE INCÊNDIO
 - ACIONADOR DE BOMBA DE INCÊNDIO (BOTONEIRA TIPO LUZ E SINAL)
 - TUBULAÇÃO DE ÁGUA

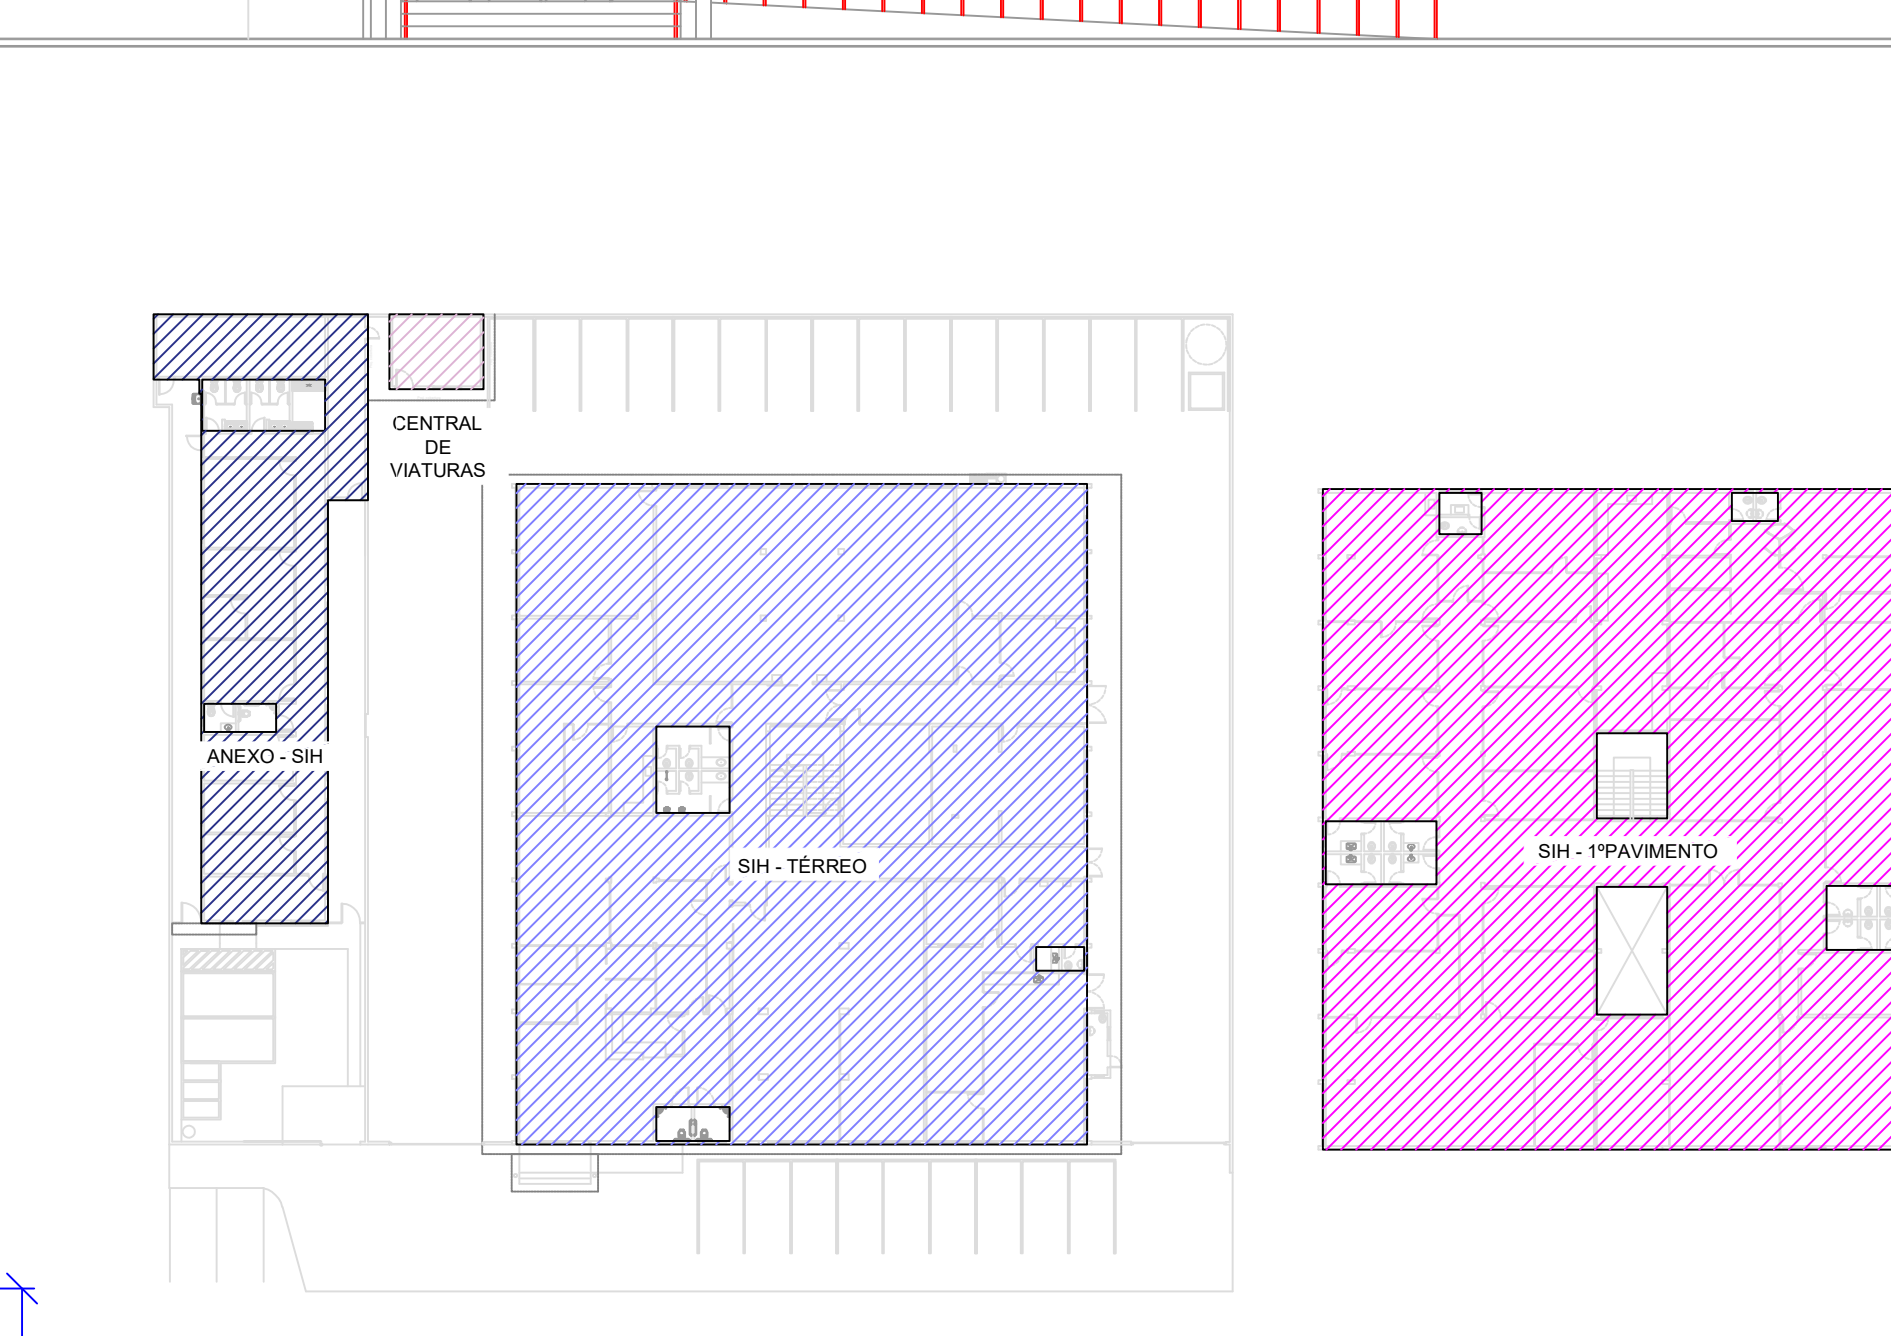

133

12

PLANTAS DE ÁREAS

SEM ESCALA

QUADRO DE ÁREAS

CORES	PLANTA	AMBIENTE	ÁREA CONSTRUÍDA	ÁREA A DECONSIDERAR	ÁREA A CONSIDERAR
<div></div> <div></div> <div></div> <div></div>	TÉRREO	ANEXO - SIH	249,18m²	17,88m²	206,52m²
	TÉRREO	CENTRAL DE VIATURAS	20,00m²	00,00m²	20,00m²
	TÉRREO	SIH - TÉRREO	1.070,08m²	28,15m²	1.013,08m²
	1º PAV.	SIH - 1º PAVIMENTO	1.120,26m²	89,82m²	1.007,94m²
		TOTAL	2.458,86m²	135,85 m²	2.323,01 m²

APROVAÇÃO:

ESTADO DE GOIÁS
CORPO DE BOMBEIROS MILITAR
PROCESSO N.º 123502/25

1. (X) Aprovação inicial de projeto.
2. () Substituição de Projeto, Processo original nº _____
(X) Com CTCTD: Protocolo nº _____
(X) Projeto de Arquivo: Data de construção da edificação: 11/11/1970
(Documento para edificações contemporaneamente construídas em áreas anteriores a 10/03/2007, conforme NT-43)

ANALISADO E APROVADO
DIGITALMENTE POR:

NOME: 1º TEN QOA 01.362 BUENO
DATA: 04/12/2025
CÓDIGO: e046387280
VERIFICADOR:

PROJETO COMBATE INCÊNDIO E PÂNICO
Endereço: RUA 68, QUADRA 139, LOTE 12, SETOR CENTRAL, GOIÂNIA - GO, CEP: 74055-070.
COORDENADAS GEODIRICAS: 16°29'49.9" S 49°19'22.2" W

SUPERINTENDÊNCIA DE IDENTIFICAÇÃO HUMANA

EDIFICAÇÃO INSTITUCIONAL
2 PAVIMENTOS

Tomador O11 Proprietário
Cantador Assinatura

ESTADO DE GOIÁS - CNPJ 01.406.580/0001-38
POLÍCIA CIVIL 370141
C23001013

Assinatura do Projeto
Cantador Assinatura

POLÍCIA CIVIL - GO - CNPJ 37.014.123/0001 - 91

Assinatura do Projeto
Cantador Assinatura

ARQ. MIRNA CORRÊA CHAVES
CAU-GO A56434-6

Documento assinado digitalmente
MIRNA CORRÊA CHAVES
Data: 04/12/2025 14:13:45:00
Inscrição em RRT: 134484-6

PROJETO COMBATE INCÊNDIO E PÂNICO

CONTÉUDO: PLANTA BAIXA E LOCAÇÃO - TÉRREO
PLANTA BAIXA - 1º PAVIMENTO
PLANTA DE COBERTURA
CORTES AA
CORTES BB
CORTES CC
CORTES DD
FACHADA PRINCIPAL
QUADRO DE ÁREAS

ÁREA DO TERRENO ORIGINAL: 2.758,17 m²
ÁREA A CONSIDERAR: 2.323,01 m²

TRABALHO INICIADO: 2.458,86 m²

ÁREA CONSTRUÍDA: 2.458,86 m²

ÁREA A DECONSIDERAR: 135,85 m²

ÁREA A CONSIDERAR: 2.323,01 m²

DATA: NOVEMBRO 2025
PROJETO: MIRNA CORRÊA
LARA BRASIL

2/3



QUADRO DE ABERTURAS					
JANELAS					
JANELAS	LARGURA	RETICULO	ALTURA	TIPO ABERTURA	OBSERVAÇÃO
26	100	30	20	COMUM	ABERTURA ALTERNATIVA PARA O LADO DA ESCADA
26	100	200	20	COMUM	ABERTURA ALTERNATIVA PARA O LADO DA ESCADA
22	130	100	100	COMUM	ABERTURA ALTERNATIVA PARA O LADO DA ESCADA
24	100	100	100	COMUM	ABERTURA ALTERNATIVA PARA O LADO DA ESCADA
26	200	80	200	COMUM	ABERTURA ALTERNATIVA PARA O LADO DA ESCADA
26	100	100	100	COMUM	ABERTURA ALTERNATIVA PARA O LADO DA ESCADA
22	100	70	200	COMUM	ABERTURA ALTERNATIVA PARA O LADO DA ESCADA
28	100	100	100	COMUM	ABERTURA ALTERNATIVA PARA O LADO DA ESCADA
28	70			ABERTURA	ABERTURA ALTERNATIVA PARA O LADO DA ESCADA
210	200	50	300	COMUM	ABERTURA ALTERNATIVA PARA O LADO DA ESCADA
210	200			COMUM	ABERTURA ALTERNATIVA PARA O LADO DA ESCADA
210	110	50	210	COMUM	ABERTURA ALTERNATIVA PARA O LADO DA ESCADA
210	210	100	210	COMUM	ABERTURA ALTERNATIVA PARA O LADO DA ESCADA
210	200	100	100	COMUM	ABERTURA ALTERNATIVA PARA O LADO DA ESCADA
210	200			COMUM	ABERTURA ALTERNATIVA PARA O LADO DA ESCADA
210	200	100	100	COMUM	ABERTURA ALTERNATIVA PARA O LADO DA ESCADA

APROVAÇÃO