



PLANTA DE COBERTURA CONSTRUÇÃO/ PÓS REFORMA

ESCALA: 1:100

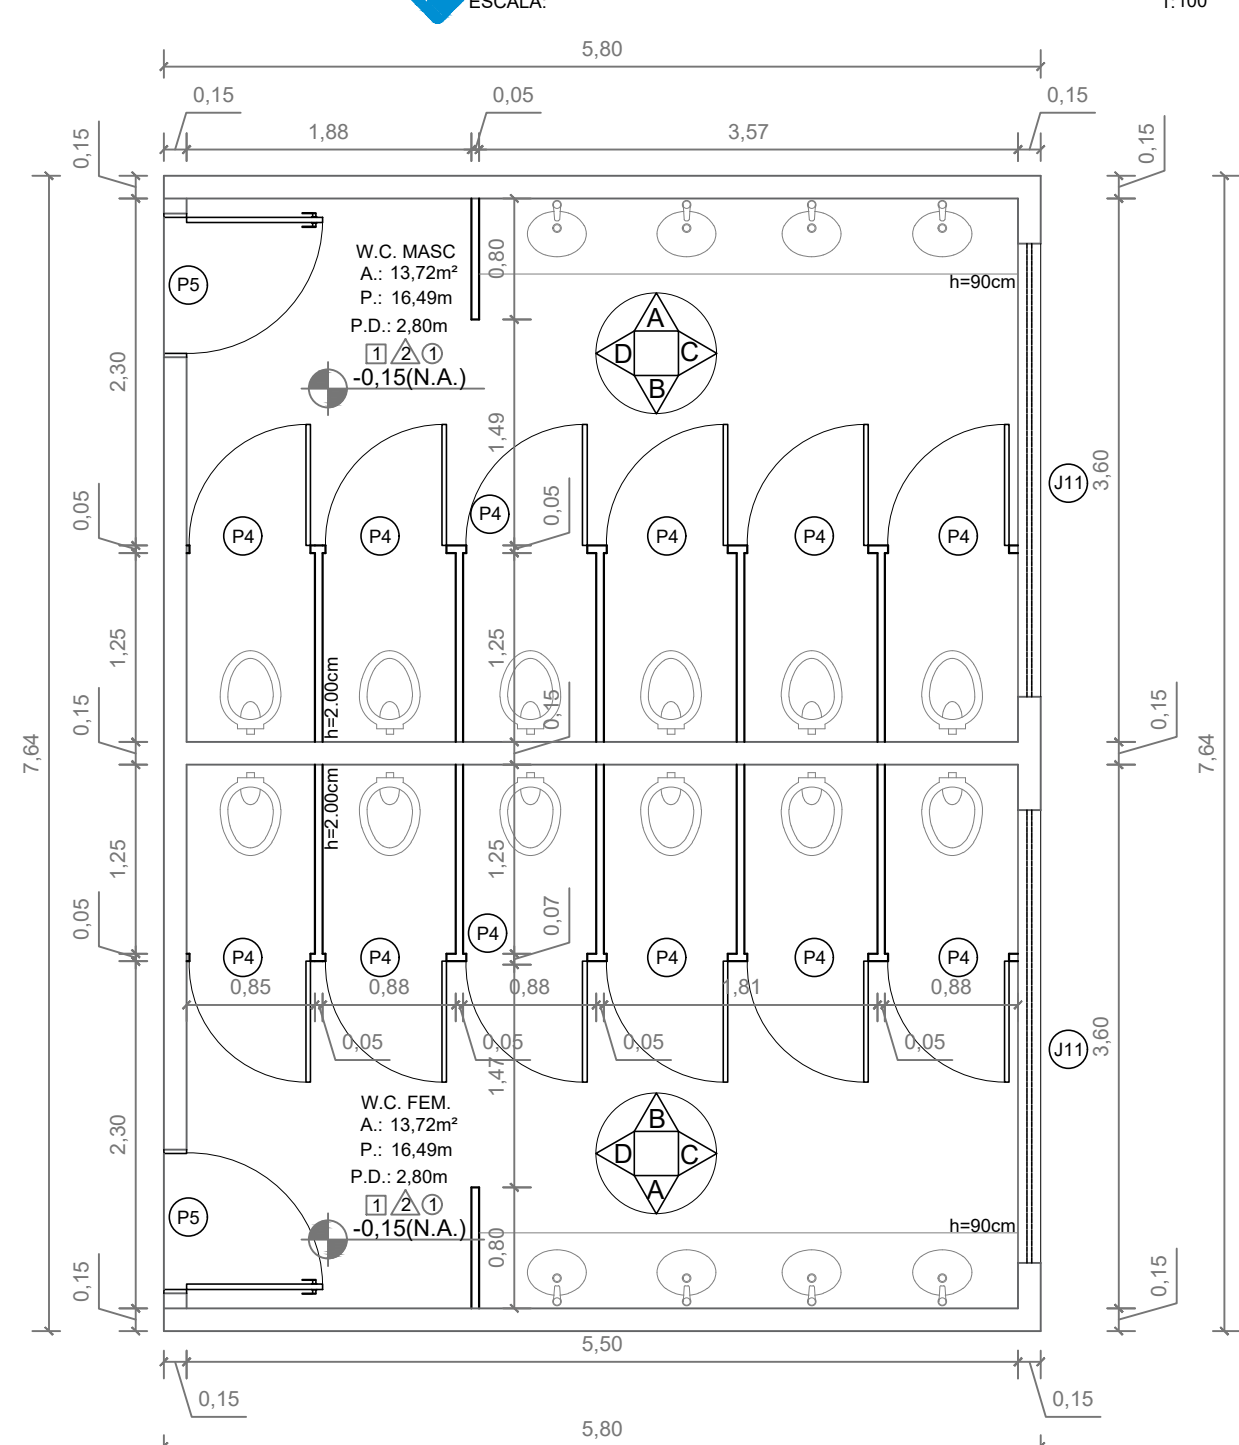


DET. BANHEIRO - PLANTA BAIXA

ESCALA: 1:50

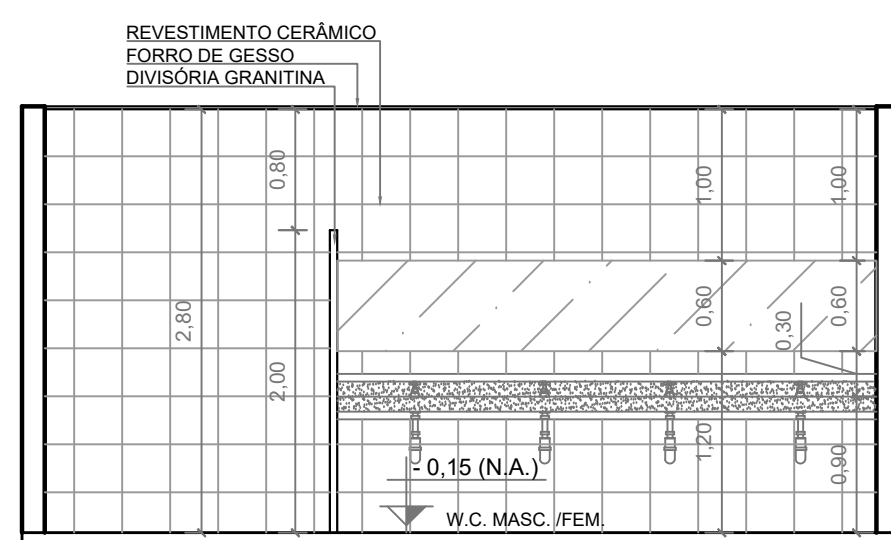

DET. BANHEIRO - VISTA A

ESCALA: 1:50

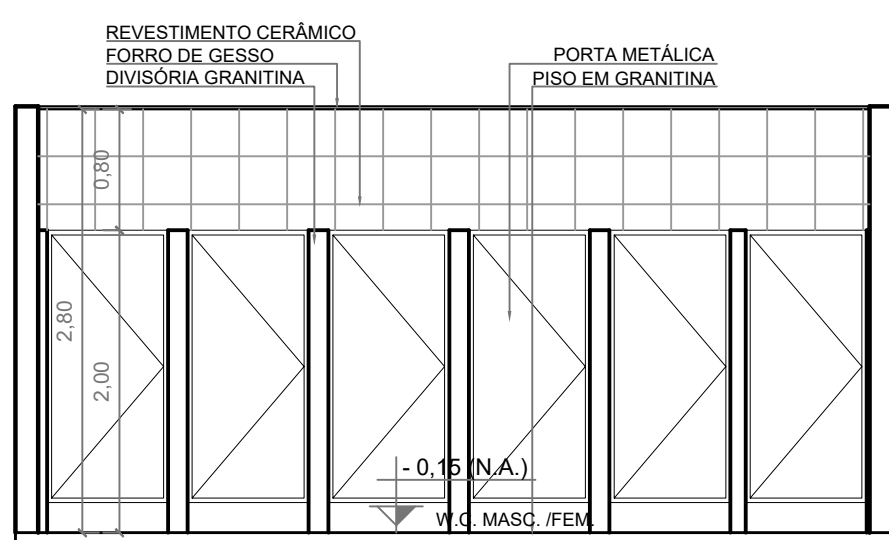


DET. BANHEIRO - VISTA B

ESCALA: 1:50




DET. BANHEIRO - VISTA C

ESCALA: 1:50

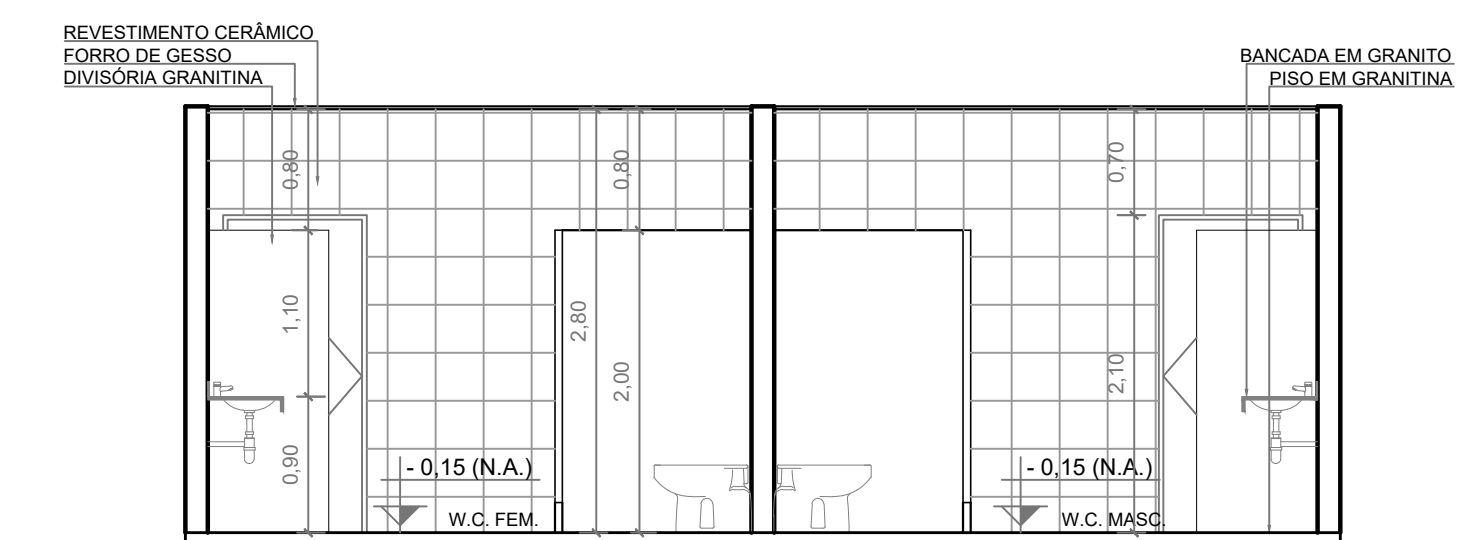


DET. BANHEIRO - VISTA D

ESCALA: 1:50

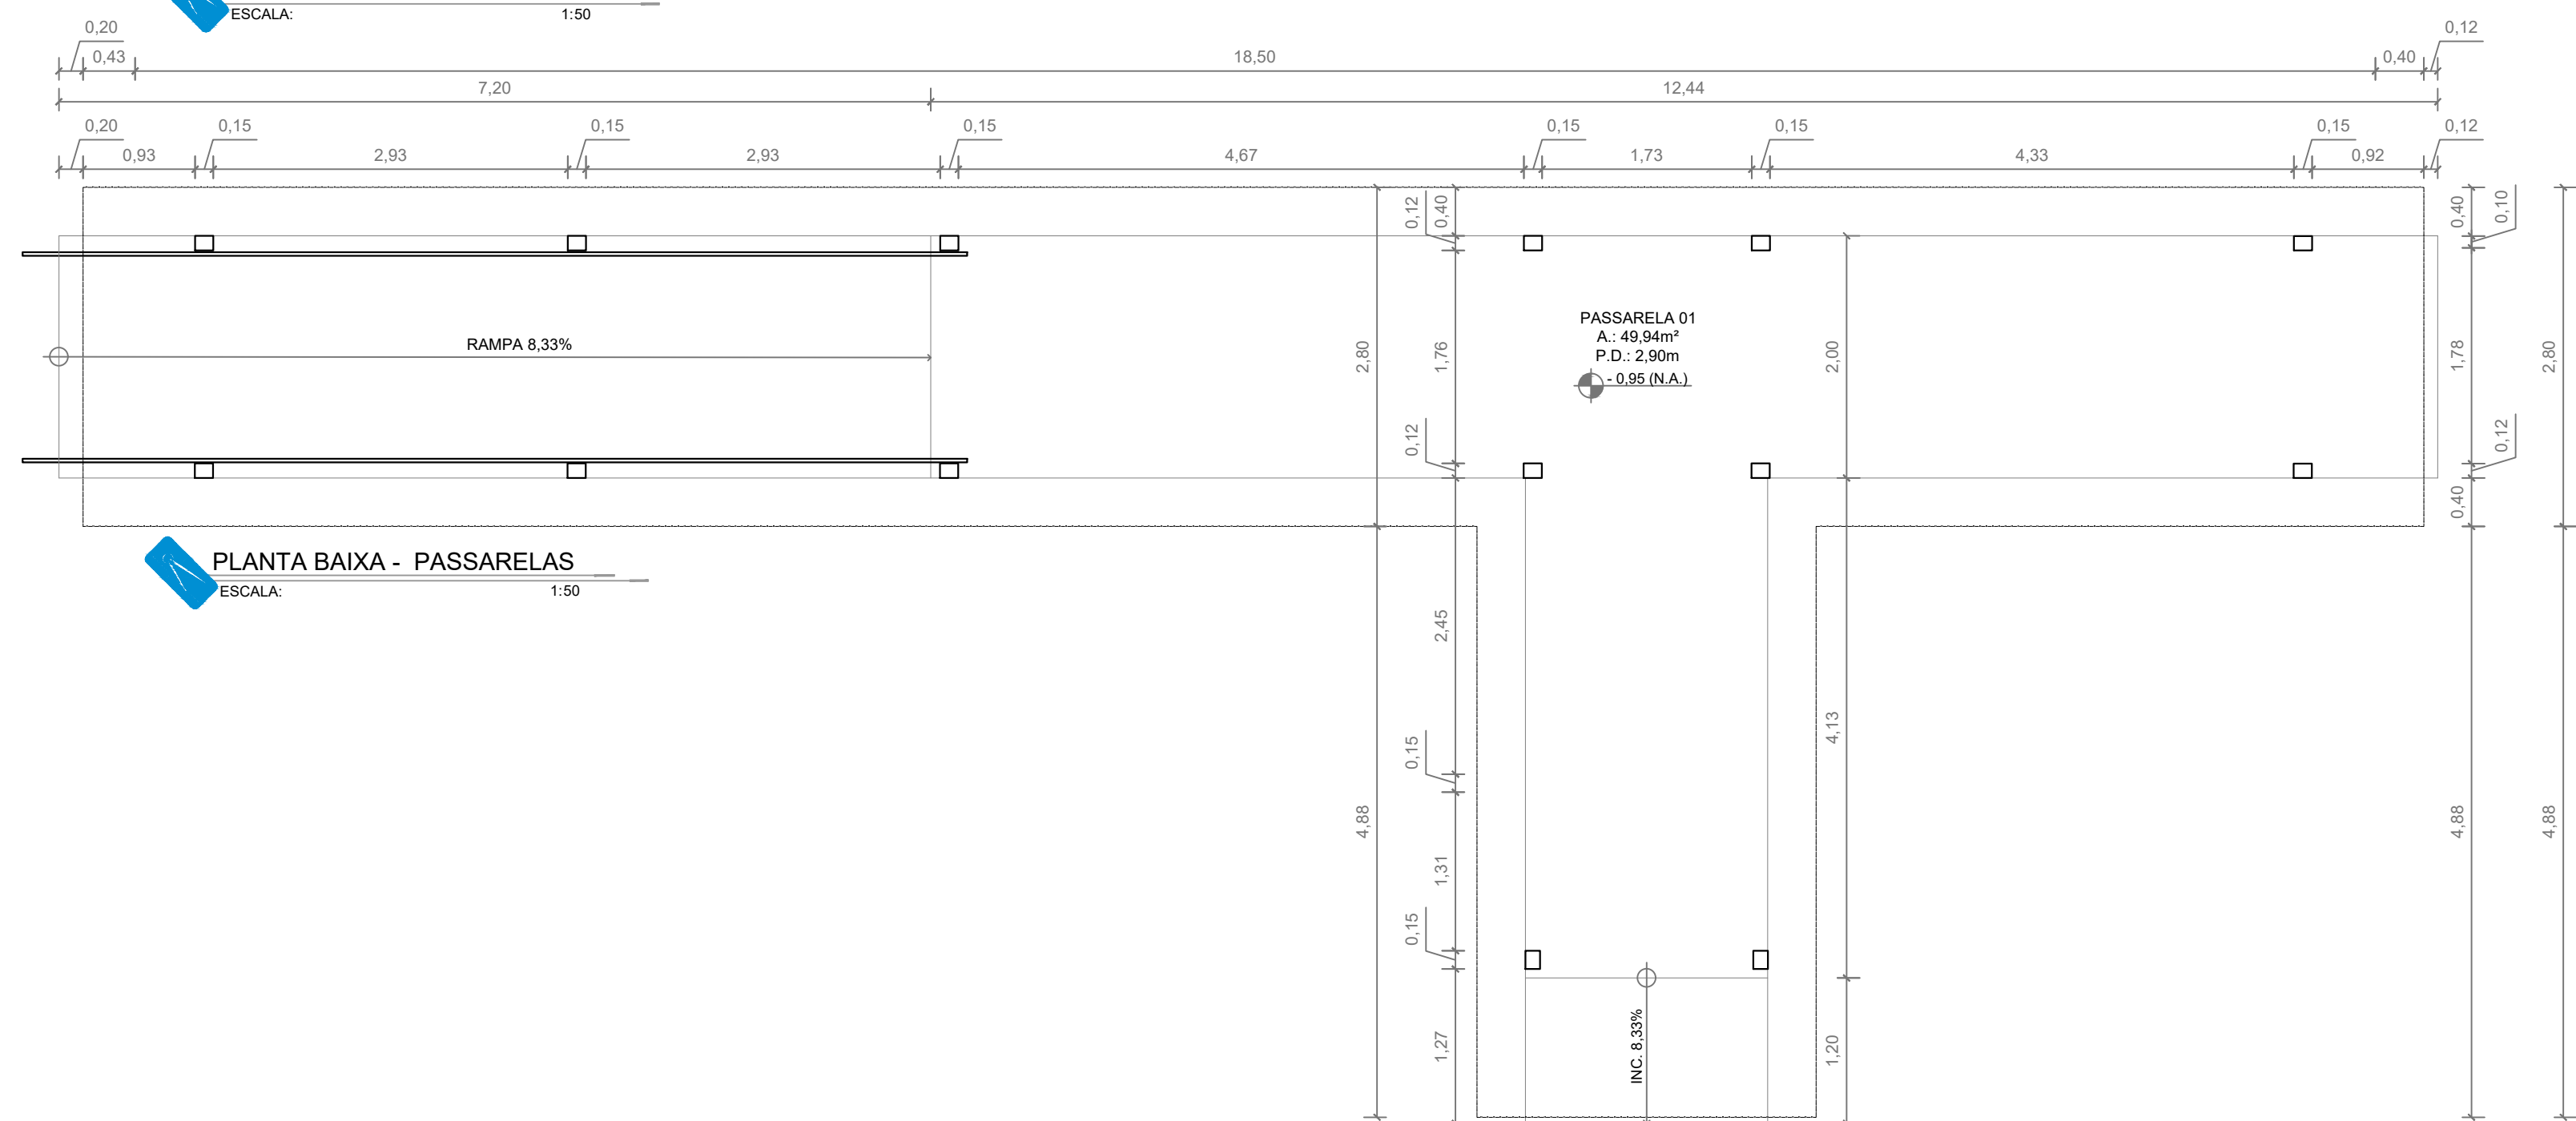

PLANTA BAIXA - PASSARELAS

ESCALA: 1:50

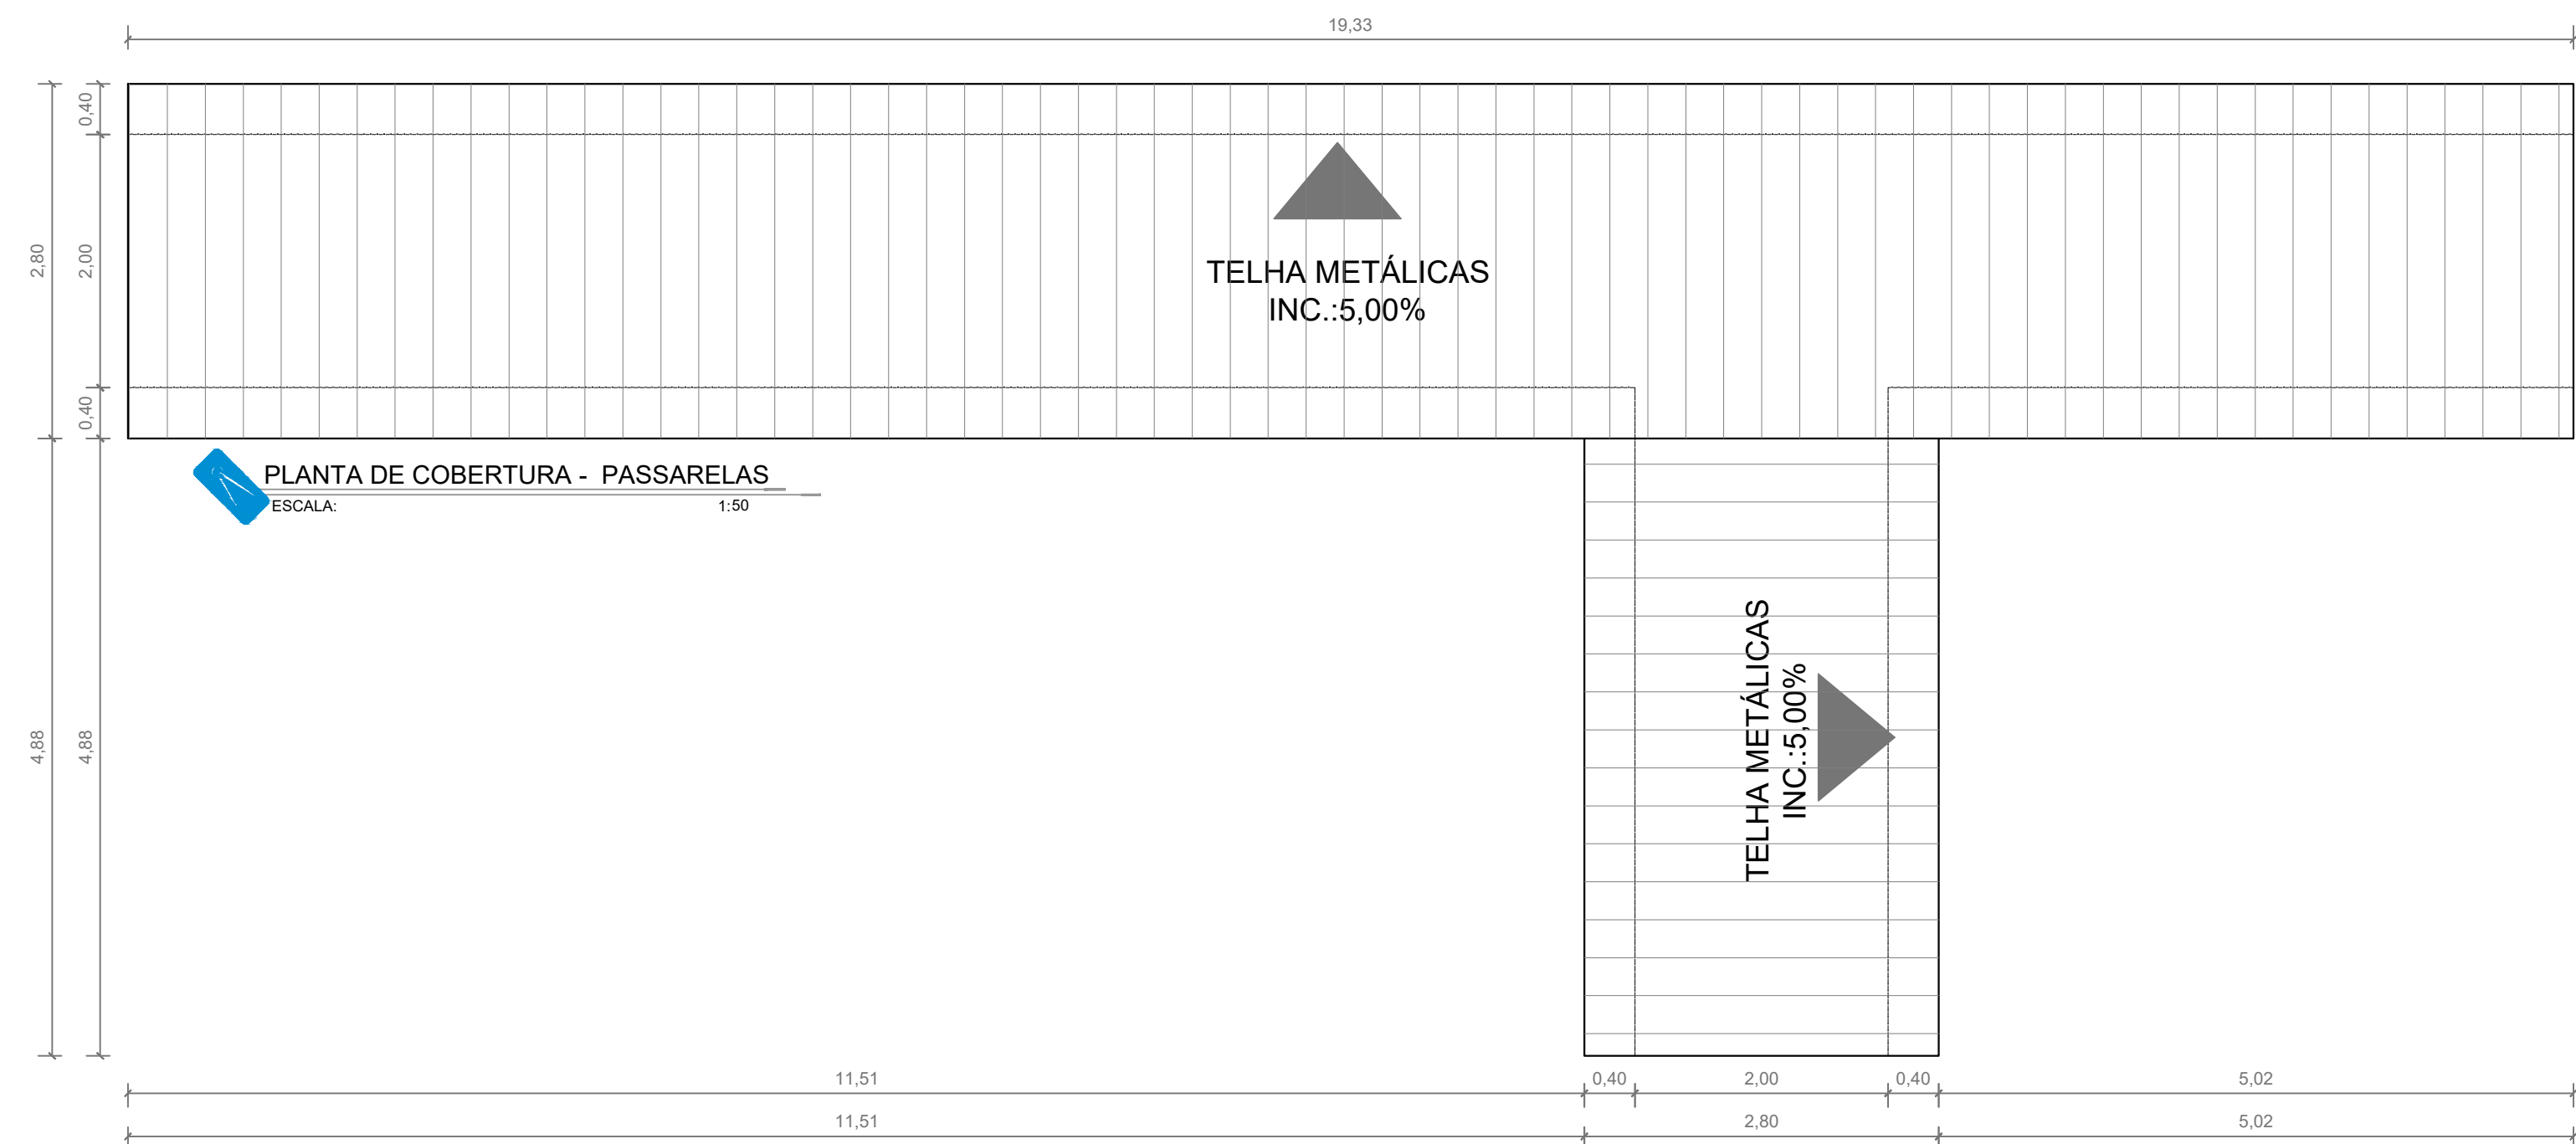

PLANTA DE COBERTURA - PASSARELAS

ESCALA: 1:50

QUANTITATIVO DE MATERIAL: PASSARELAS E CALHAS			
DESCRIÇÃO DE SERVIÇOS	MATERIAL	UNIDADE	QUANTIDADE
SERVIÇOS	APLOAMENTO	m2	104,86
ATERRO	M3	5,24	
ESCOVAÇÃO	M3	7,33	
ALVENARIA DE EMBAZAMENTO 1 VEZ	M3	3,68	
COBERTURA	TELHA DE METALICA	m2	135,69
REVESTIMENTO	LASTRO DE CONCRETO	m2	104,86
PISO	PISO DE GRANITINA	m2	104,86
	LIMAMENTO E APLICAÇÃO DE RESINA EM PISO GRANITINA	m2	104,86



GERÊNCIA DE PROJETOS E INFRAESTRUTURA
APROVADO
TENHO RESPONSÁVEL PELA APROVAÇÃO

CEPI CRUZEIRO DO SUL

AMPLIAÇÃO E REFORMA

AV. DAS ROSAS QD. 03 S/N, CRUZEIRO DO SUL - APARECIDA DE GOIÂNIA

ÁREA DO TERRENO	ÁREA EXISTENTE	ÁREA DE REFORMA	ÁREA A CONSTRUIR	ÁREA TOTAL A CONSTRUIR	ÁREA TOTAL
VIDE ARG. 01	VIDE ARG. 01	VIDE ARG. 01	VIDE ARG. 01	VIDE ARG. 01	VIDE ARG. 01

AUTOR: CARLOS ALBERTO DIAS JUNIOR | OCREA/SP: 5862414910

RT DA OBRA:

PROPRIETÁRIO: SECRETARIA DE ESTADO DA EDUCAÇÃO CNPJ: 01.409.705/0001-30
PREPOSTO: SABRINA SILVA VIEIRA VALENTE CPF: 041.530.091-64

ARQUITETURA

TIPO DE PROJETO

PLANTA DE COBERTURA CONSTRUÇÃO PÓS REFORMA - Esc.: 1:100
DET. BANHEIRO PLANTA BAIXA - Esc.: 1:50
DET. BANHEIRO VISTAS - Esc.: 1:50

ASSUNTO:

DATA: ABRIL/2024 ESCALA: INDICADA REVISÃO: 000 Nº PROJETOS: 13/21

REV.	DATA	DESCRIÇÃO	VISTO

FOLHA: