
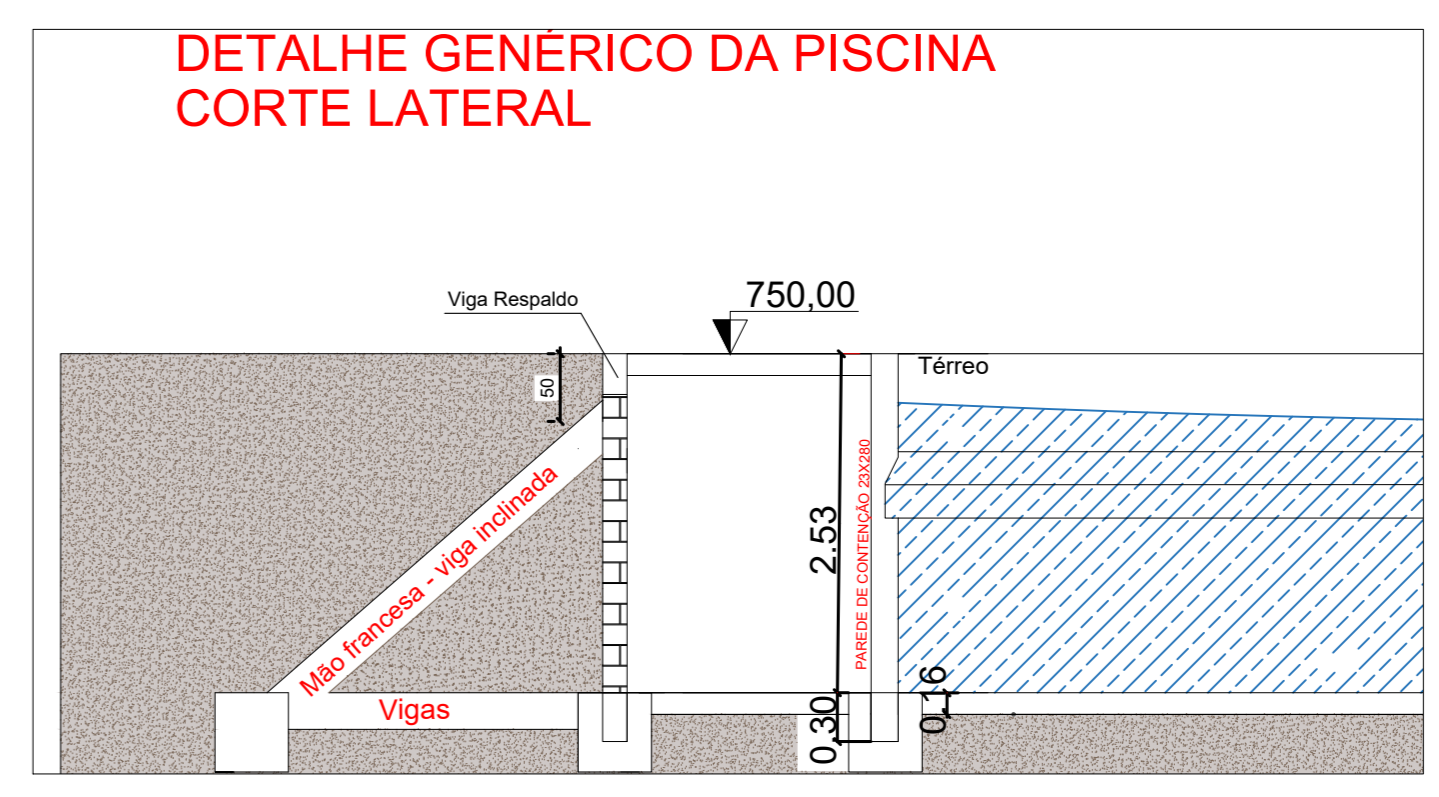
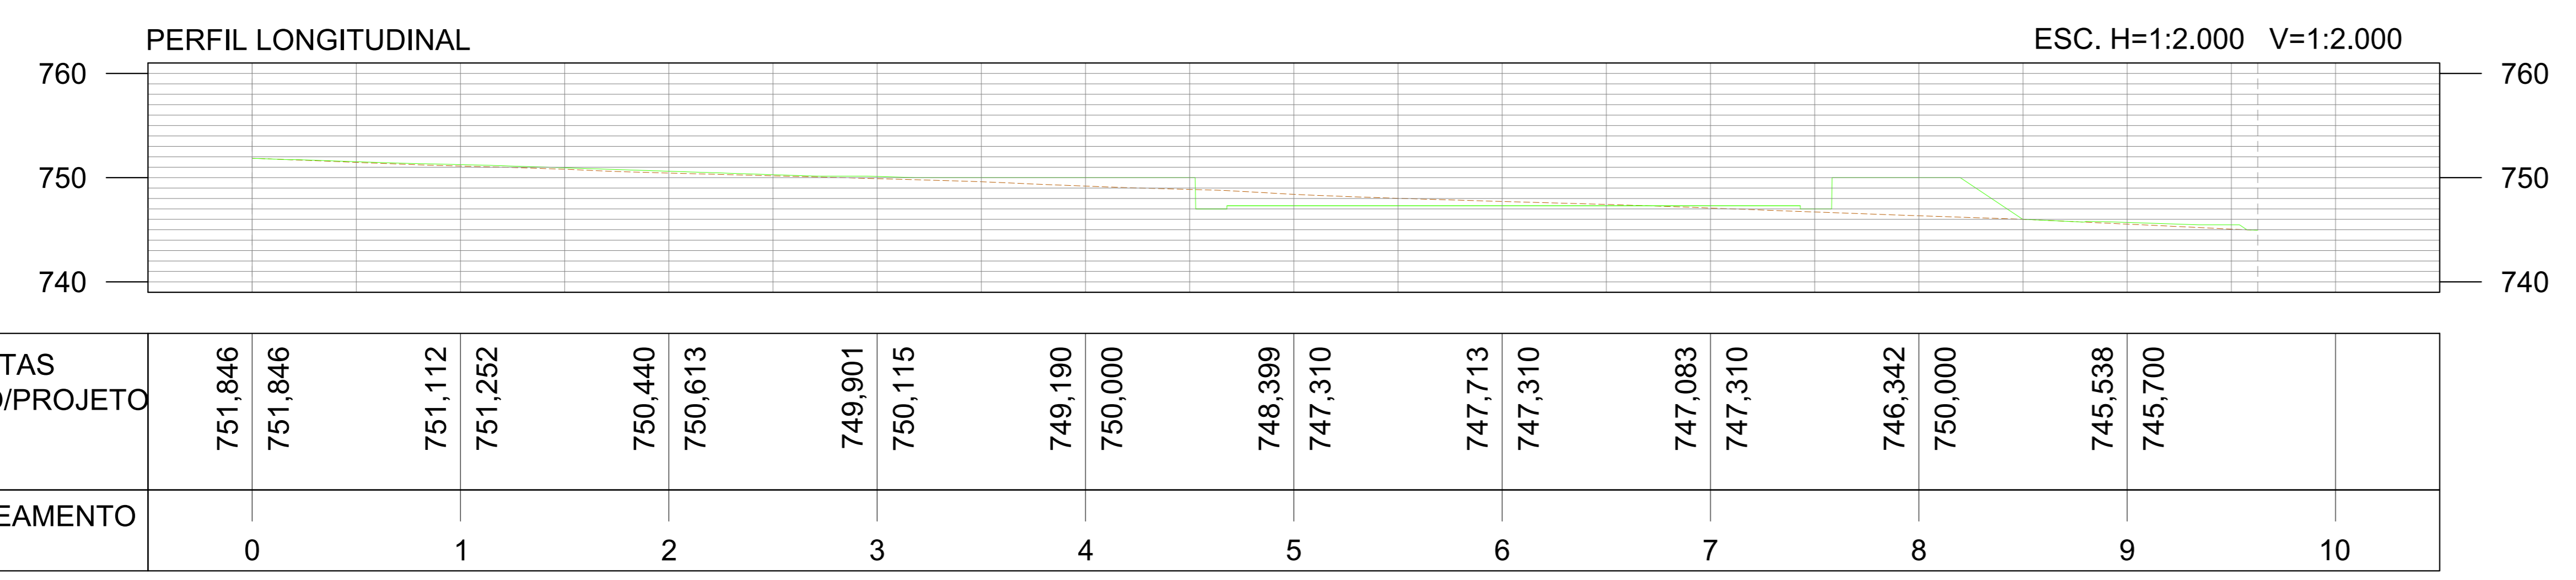


**1 PLANTA BAIXA IMPLANTAÇÃO - ESTAQUEAMENTO E PLATÓS**  
ESCALA - 1:250

REVISÃO	DATA	MOTIVAÇÃO / SOLICITANTE	CONTÉUDO	AUTORIA
REV	06/01/2020	20200000161721 / DOC	IMPLANTAÇÃO	EMILY LÓBO
REV	10/07/2020	20200000161721 / DOC	EXECUTIVO	EMILY LÓBO
REV	27/01/2024	20240000161721 / DOC	EXECUTIVO	EMILY LÓBO

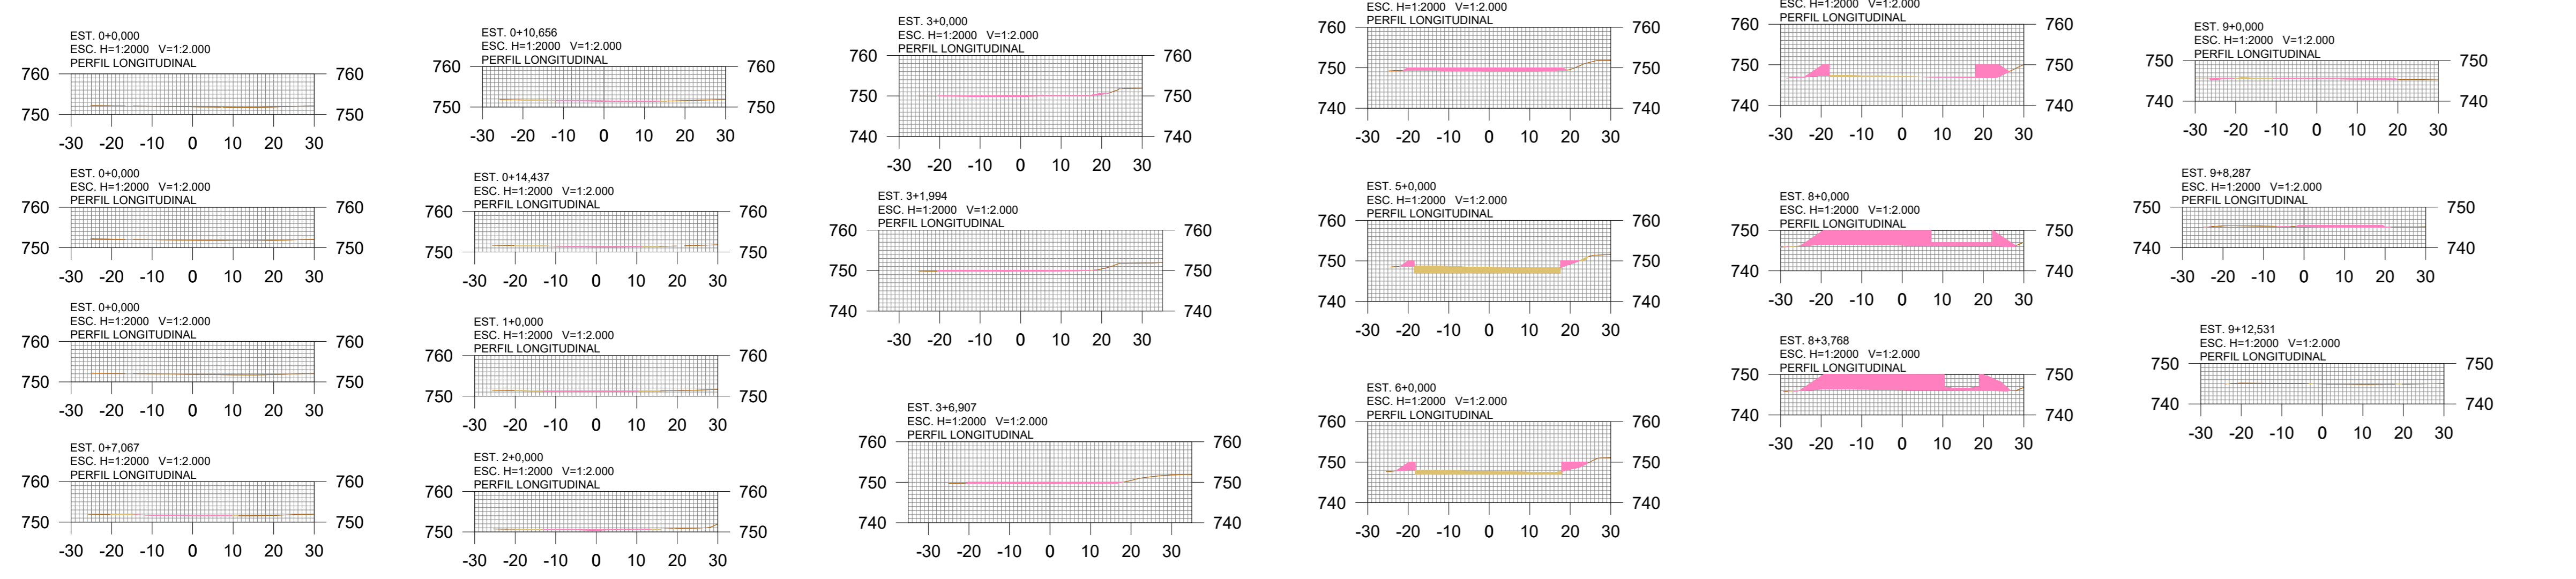

**2 PERFIL LONGITUDINAL**  
ESCALA - 1:400



**TABELA DE VOLUMES - PERFIL LONGITUDINAL**

ESTACA	ÁREA DE CORTE (m²)	ÁREA DE ATERRIO (m²)	VOLUME DE CORTE (m³)	VOLUME DE ATERRIO (m³)	VOL. DE CORTE ACUM. (m³)	VOL. DE ATERRIO ACUM. (m³)
0+000	0,00	0,00	0,00	0,00	0,00	0,00
0+050	0,00	0,00	0,00	0,00	0,00	0,00
**NOTAS:**

O Projeto de Terraplenagem foi elaborado com base nos níveis fornecidos pelo equipe de Arquitetura. O solo deve ser compactado em camadas de 20 a 30 cm, conforme as normas ABNT NBR 11682 e 7187. O empolamento do solo deve ser avaliado por ensaios específicos para correta medição dos volumes. Para solos moles, devem ser aplicadas técnicas adequadas para garantir a estabilidade das fundações. Deve haver controle e fiscalização durante a obra, com testes de compactação. As normas da GOINFRA (P-09) devem ser seguidas quando aplicáveis.

**LEGENDA DE VOLUMES**

LEGENDA	DESCRIÇÃO	QUANT.
	CORTE	3.503,45m³
	ATERRO	4.716,19 m³

**APROVAÇÃO DE PROJETO:**

Os projetos referentes ao Processo SEI Nº 202400010002184 encontram-se dentro das normas e exigências da GOINFRA, tendo sido elaborado por profissionais habilitados.

GERÊNCIA DE PROJETOS DE OBRAS CIVIS      DIRETORIA DE OBRAS CIVIS

GO INFRA      GOIÁS      O ESTADO QUE É BEM CERTO

AV. GOV. JOV. LUIZOVÍDO DE ALMEIDA, 20. COLOMBO CAÇANGA (BR-153), GOIÂNIA-GO. CEP: 74.625-160 | (62) 3245-4000

**CENTRO AQUÁTICO - PISCINA**

ENDEREÇO DA OBRA: AVENIDA AYTTON SENNA, ALPHAVILLE ARAGUAIA, GOIÂNIA, GO  
CEP: 75.884-591

PROPRIETÁRIO(A): AGENCIA GOIANA DE INFRAESTRUTURA E TRANSPORTE - GOINFRA

AUTORIA(O) DO PROJETO: Téc. Agrimensura Emily Nathaly Oliveira Lôbo | CFT: 58970231153

**TERRAPLENAGEM | PROJETO EXECUTIVO**

CONTÉUDO: PLANTA BAIXA/ PERFILS LONGITUDINAIS/SEÇÕES/ TABELA DE VOLUMES

DESENHO: EMILY LÓBO      FORMATO: A0 (118x841mm)

ÁREA DO TERRENO: 3.006,040,00m²      ÁREA CONSTRUÍDA/ INTERVENÇÃO: 1.760,19m² Parcela 148,19m² Casa de máquinas e Fluxo 202,52m² ÁREAS DE SERVIÇOS      DATA: 28/10/2023      ESCALA: Como indicado      FOLHA: 01/01

PROGRAMA: ANACAD 2023

IMPORTANTE: ANTES DA EXECUÇÃO VERIFICAR A COMPATIBILIDADE COM PLANILHAS COMPLEMENTARES: EXECUTIVO, ESTRUTURAL, ELÉTRICO E HIDRÁULICO.



**Termo de Responsabilidade Técnica - TRT  
Lei nº 13.639, de 26 de MARÇO de 2018**

**CRT 01**

**TRT OBRA / SERVIÇO  
Nº CFT2504713777**

**Conselho Regional dos Técnicos Industriais 01**

INICIAL

**1. Responsável Técnico(a)**

**EMILY NATHALIE OLIVEIRA LOBO**

Título profissional: **TÉCNICA EM AGRIMENSURA**

Registro: **58970231153**

**2. Contratante**

Contratante: **CONSÓRCIO STCP-PROSUL**

CPF/CNPJ: **60.012.962/0001-92**

Logradouro: **RUA EUZÉBIO DA MOTTA**

Nº: **450**

Complemento:

Bairro: **JUVEVÊ**

Cidade: **CURITIBA**

UF: **PR**

CEP: **80530260**

País: **Brasil**

Telefone: **(41) 3252-5861**

Email: **comercial@stcp.com.br**

Contrato: **CFT2504488984**

Celebrado em: **01/04/2025**

Valor: **R\$ 1,00**

Tipo de contratante: **PESSOA JURIDICA DE DIREITO PRIVADO**

Ação Institucional: **NENHUM**

**3. Dados da Obra/Serviço**

Logradouro: **AVENIDA AYRTON SENNA**

Nº: **S/N**

Complemento: **ESTADO DE GOIÁS**

Bairro: **ALPHAVILLE ARAGUAIA**

Cidade: **GOIÂNIA**

UF: **GO**

CEP: **74884475**

Telefone: **(62) 3265-4000**

Email:

Coordenadas Geográficas: **Latitude: 16°43'12.26"S Longitude: 49°11'36.73"W**

Data de Início: **01/07/2025**

Previsão de término: **01/07/2025**

Finalidade: **Infraestrutura**

Proprietário(a): **ESTADO DE GOIÁS**

CPF/CNPJ: **01.409.580/0001-38**

**4. Atividade Técnica**

	Quantidade	Unidade
<b>13 - PROJETO</b>		
100 - CÁLCULO > CFT -> OBRAS E SERVIÇOS - AGRIMENSURA -> #3111 - PROJETO DE TERRAPLANAGEM	31,0000	ha
96 - ELABORAÇÃO > CFT -> OBRAS E SERVIÇOS - AGRIMENSURA -> #3111 - PROJETO DE TERRAPLANAGEM	31,0000	ha
<b>2 - EXECUÇÃO</b>		
54 - LEVANTAMENTO CADASTRAL > CFT -> OBRAS E SERVIÇOS - AGRIMENSURA -> MEDIÇÃO DE TERRA -> LEVANTAMENTO TOPOGRÁFICO -> #0623 - PLANIALTIMÉTRICO	31,0000	ha
05 - PROJETO > CFT -> OBRAS E SERVIÇOS - AGRIMENSURA -> PROJETO -> #3589 - DRENAGEM	31,0000	ha
<b>4 - CONSULTORIA</b>		
22 - PARECER TÉCNICO > CFT -> OBRAS E SERVIÇOS - AGRIMENSURA -> #3111 - PROJETO DE TERRAPLANAGEM	31,0000	ha
22 - PARECER TÉCNICO > CFT -> OBRAS E SERVIÇOS - AGRIMENSURA -> PROJETO -> #3589 - DRENAGEM	31,0000	ha

Após a conclusão das atividades técnicas o(a) profissional deverá proceder a baixa deste TRT

**5. Observações**

TRT de Responsabilidade Técnica pelos serviços de terraplenagem, drenagem e levantamento topográfico, abrangendo os estacionamentos internos e externos, a área do Parque Aquático, a área do túnel e a bacia de retenção do Autódromo Internacional Ayrton Senna ? CONSÓRCIO STCP-PROSUL ?, correspondendo a uma área de 31 hectares dentro do total de 89,6 hectares do complexo. Serviços vinculados ao TRT nº CFT2504488984 (Cargo/Função).

**6. Informações Adicionais**

Valor do TRT: **R\$ 64,89**

Pago em: **04/07/2025**

Boleto: **8251309238**

Registrada em: **04/07/2025**

**7. Assinaturas**

Declaro serem verdadeiras as informações acima

Responsável Técnica: **EMILY NATHALIE OLIVEIRA LOBO**  
CPF: **589.702.311-53**

Contratante: **CONSÓRCIO STCP-PROSUL**  
CNPJ: **60.012.962/0001-92**



Documento assinado eletronicamente por meio do SINCETI do(a) Técnico(a) Industrial EMILY NATHALIE OLIVEIRA LOBO com registro 58970231153 na data e hora: 07/07/2025 07:53:00 e IP: 177.201.114.45, com o uso de login e senha.

A autenticidade desse TRT pode ser verificada no endereço <https://corporativo.sinceti.net.br/publico/> com a chave: W7CW8 ou por meio do QRCode ao lado.

