



1 PLANTA TÉRREO - REFORMA
ESCALA 1:100

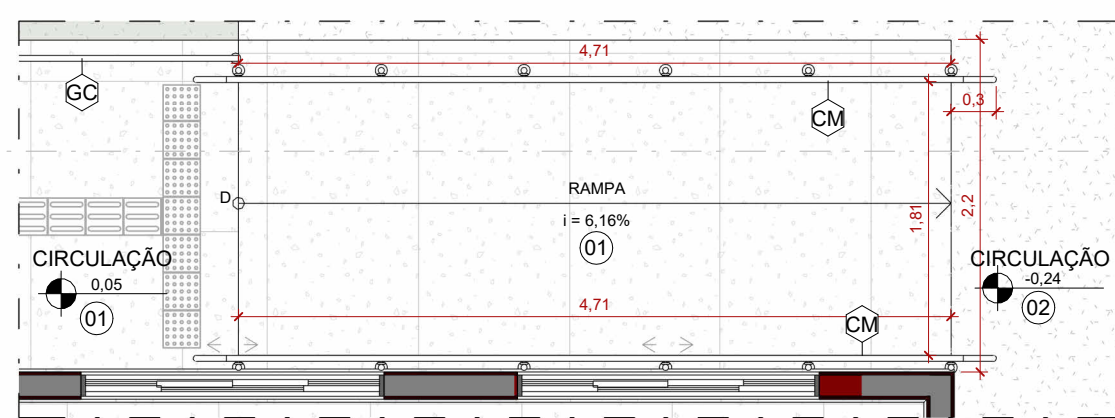

2 AMPLIAÇÃO RAMPA I
ESCALA 1:50

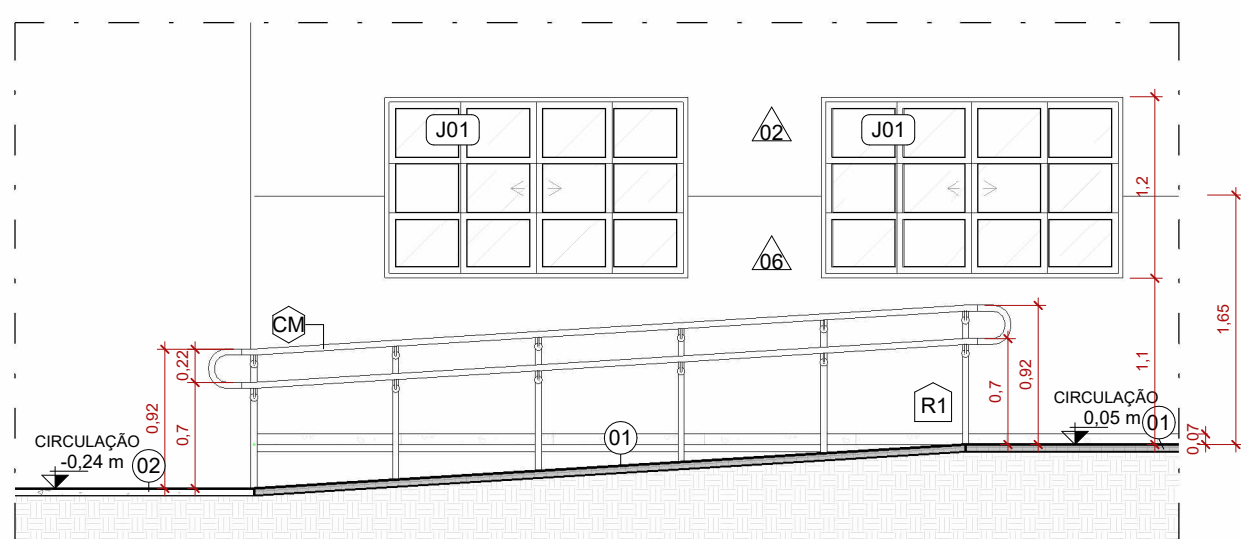

3 CORTE G-G
ESCALA 1:50

- QUADRO DE EXECUÇÃO DOS SERVIÇOS**
SERVIÇOS PROPOSTOS NESSE PROJETO:
- REFORMAS GERAIS**
 - REQUALIFICAÇÃO GERAL DA PINTURA EM TODA A ESCOLA.
 - REFORMA E REQUALIFICAÇÃO DA PINTURA DO PISO E MURETAS E PROPOSTA DE NOVO ALAMBRADO NA QUADRA COBERTA.
 - TROCA DE TODO O PISO DE GRANITO E REGULARIZAÇÃO DO PISO DE CONCRETO.
 - EXECUÇÃO DE RAMPAS ACESSÍVEIS ENTRE BLOCOS.
 - CONSTRUÇÃO DE NOVO RESERVATÓRIO TIPO TAÇA.
 - CONSTRUÇÃO DE NOVO ACESSO PARA ALUNOS COM RECUO FRONTAL.
 - ESQUADRIAS**
 - SUBSTITUIÇÃO DE TODAS AS ESQUADRIAS - PORTAS E JANELAS.
 - INSTALAÇÃO DE NOVAS ESQUADRIAS NAS AMPLIAÇÕES.
 - COBERTURAS**
 - TROCA TOTAL DE COBERTURAS (ESTRUTURA E TELHAS) NO BLOCO DA ESCOLA ONDE ATUALMENTE É TELhado COLONIAL COM ESTRUTURA DE MADEIRA. UTILIZAR ISOTELHA COLONIAL TÉRMICA SANDUICHE COM 15% DE INCLINAÇÃO. PREVENDO ESTRUTURA METÁLICA NOVA, MANter COBERTURA E ESTRUTURA METÁLICA NO RESTANTE.
 - PROPOSTA DE NOVAS COBERTURAS EM ESTRUTURA METÁLICA E NOVAS TELHAS EM ISOTELHA COLONIAL TÉRMICA SANDUICHE COM 15% DE INCLINAÇÃO.
 - AMBIENTES**
 - SANITÁRIOS - DEMOLIÇÃO DO SANITÁRIO ATUAL. REFORMA DO AMBIENTE DA SALA DOS FUNCIONÁRIOS PARA NOVO BLOCO DE SANITÁRIOS + PCD.
 - REFORMA DA ÁREA ADMINISTRATIVA DA ESCOLA - REALOCAÇÃO DE SALAS, AMPLIAÇÃO DE NOVA SALA PARA SECRETARIA E CAF.
 - RESTRICÇÃO DO ACESSO À SECRETARIA PELOS ALUNOS.
 - REFORMA E AMPLIAÇÃO DA COZINHA PARA APROXIMAR OS FLUXOS E ESPAÇOS PARA CADA FUNÇÃO.
 - DEMOLIÇÃO DE ALVENARIAS QUE SEPARAM A BIBLIOTECA DA SALA DE ESTUDOS E PROPOSTA DE MEDIATECA NO LOCAL.
 - NORTE DE PROJETO COM ROTAÇÃO DE 160° PARA DIREITA EM RELAÇÃO AO LEVANTAMENTO TOPOGRÁFICO FORNECIDO PELO CLIENTE.
 - O LEVANTAMENTO DA INCLINAÇÃO DA COBERTURA FOI REALIZADO DE FORMA APROXIMADA E PODE APRESENTAR IMPRECIÇÕES.
 - CONFERIR MEDIDAS NO LOCAL.
 - ANOTAÇÃO DE NÍVEL E COTAS EM METROS.
 - DEMOLIÇÃO**
 - DEMOLIÇÃO DE ALVENARIAS DE VEDAÇÃO E TELHADOS COM ESTRUTURA EM MADEIRA.

DIVERSOS			
CÓD.	DESCRIÇÃO	FABRICANTE	QUANT.
D1	TRAVE EM PERFIL TUBULAR REDONDO, ACABAMENTO EM PINTURA BRANCA	-	2
LE	LETREIRO EM PAREDE FEITO A PINCEL, PINTADO COM TINTA PVA LATEX 2	-	1
LO	LOUSA BRANCA	REF.: ISOFLEX OU EQUIVALENTE	8
MC	PINTURA DE MARCAÇÃO NO PISO, ESPAÇO PCD	-	2
TC	RESERVATÓRIO TAÇA	-	1

LOUÇAS E PEÇAS VINCULADAS			
CÓD.	DESCRIÇÃO	FABRICANTE	QUANT.
L1	BACIA SANITÁRIA CONVENCIONAL LINHA DUNA	REF.: DECA OU EQUIVALENTE	9
L2	BACIA SANITÁRIA CONVENCIONAL LINHA DUNA PCD	REF.: DECA OU EQUIVALENTE	2
L3	CUBA DE EMBUTIR PAINÉL EM AÇO INOX ACETINADO 70X60 CM	REF.: TRAMONTINA OU EQUIVALENTE	2
L4	CUBA DE EMBUTIR REDONDA EM LOUÇA BRANCA	REF.: DECA OU EQUIVALENTE	3
L5	CUBA DE EMBUTIR TRAMONTINA LAVÍNIA 48BL EM AÇO INOX ACETINADO 48X32 CM	REF.: TRAMONTINA OU EQUIVALENTE	7
L6	LAVATÓRIO CANTO PCD CERÂMICA BRANCA	REF.: DECA OU EQUIVALENTE	2
L7	BEBEDOURO	REF.: IBBL OU EQUIVALENTE	2
L8	CUBA DE EMBUTIR OVAL EM LOUÇA BRANCA	REF.: DECA OU EQUIVALENTE	6
L9	CUBA DE EMBUTIR OVAL EM LOUÇA BRANCA	REF.: DECA OU EQUIVALENTE	2
L10	TANQUE SUSPENSO DE CERÂMICA	-	1



ESTADO DE GOIÁS
SECRETARIA DE ESTADO DA EDUCAÇÃO
SUPERINTENDÊNCIA DE INFRAESTRUTURA
GERÊNCIA DE PROJETOS E INFRAESTRUTURA

GERÊNCIA DE PROJETOS E INFRAESTRUTURA
APROVADO _____
TÉCNICO RESPONSÁVEL PELA APROVAÇÃO

CEPI MARIA CARMELITA MACEDO

ENDEREÇO
RUA ROSALINA CANDIDA ACIER, S/Nº, BAIRRO JARDIM BELA VISTA, CERES - GO

ÁREA DO TERRENO	ÁREA PERMEAB.	ÁREA EXISTENTE	ÁREA A DEMOLIR	ÁREA A CONSTRUIR	ÁREA TOTAL CONSTRUÇÃO
2155,15 m²	349,77 m²	1604,73 m²	0,00 m²	143,65 m²	1748,38 m²

ELABORAÇÃO:
CONSÓRCIO DIAMANTE ENGENHARIA
AV. BARÃO HOMEM D E MELO, Nº 3280 - NOVA GRANADA
BELO HORIZONTE - MG - CEP: 30.684-080
TEL: (31) 3347-4405 / (31) 3347-7079 / (31) 3571-1920
EMAIL: contato@grupoprotetiaengenharia.com.br

AUTOR: DÉBORA EVELYN CALDEIRA DE LACERDA - ARQUITETA E URBANISTA - CAU: A257897-2

RT DA OBRA:

PROPRIETÁRIO: SECRETARIA DE ESTADO DA EDUCAÇÃO CNPJ: 01.409.705.0001-20
PREPOSTO: SABRINA SILVA VIEIRA VALENTE CPF: 041.530.091-64

ARQUITETURA EXECUTIVO

TIPO DE PROJETO

PLANTA BAIXA - REFORMA AMPLIAÇÃO

ASSUNTO:

DATA: AGOSTO/2025 ESCALA: INDICADA REVISÃO: 01 Nº RRT/ART:

REV.	DATA	DESCRIÇÃO	VISTO
00	07/2025	EMISSIONAL INICIAL	DÉBORA L.
01	08/2025	EMISSIONAL INICIAL	DÉBORA L.

02/06

FOLHA: