




DETALHE - PLATAFORMA ELEVATÓRIA
ESCALA 1:75

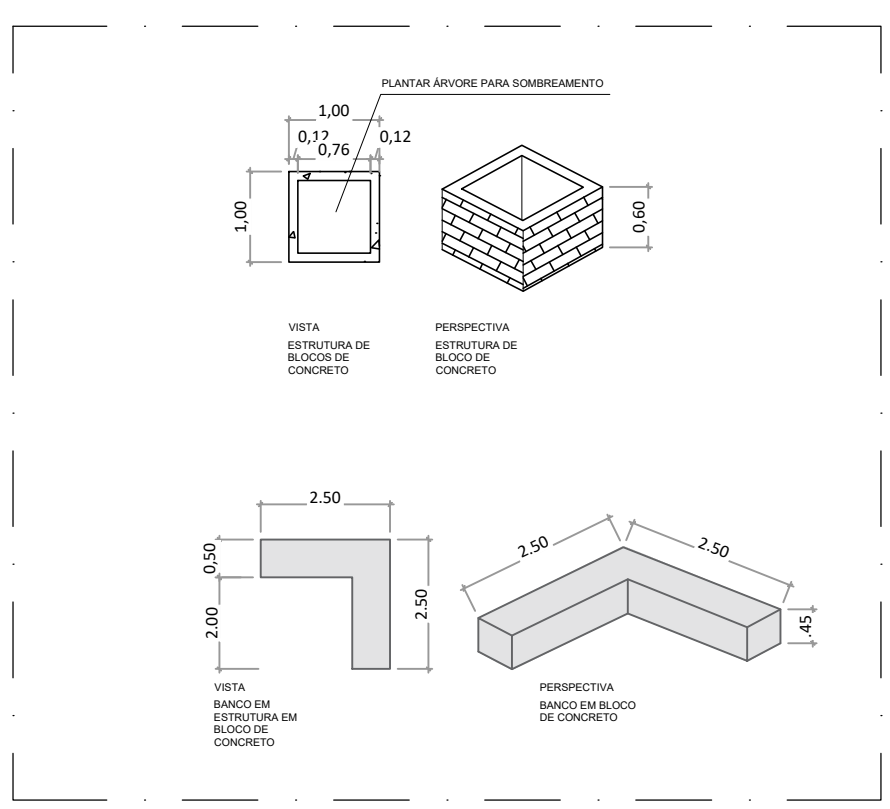


DETALHE - BANCO DE CONCRETO
ESCALA 1:100

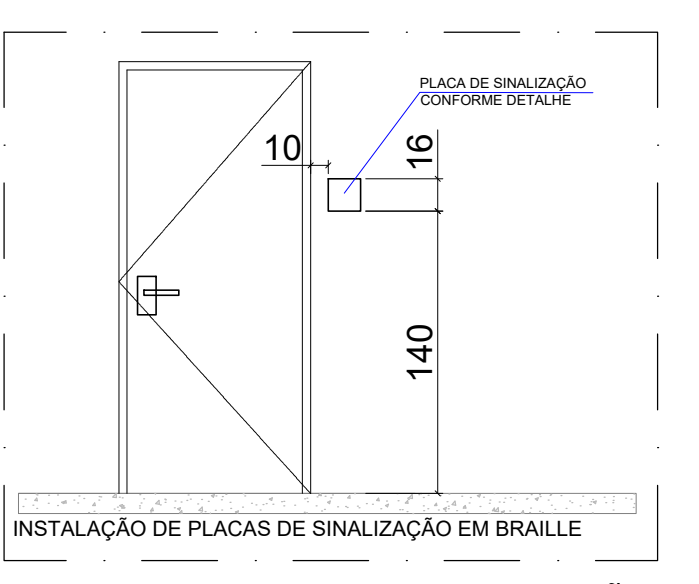


DETALHE - PLACA DE SINALIZAÇÃO
ESCALA 1:100

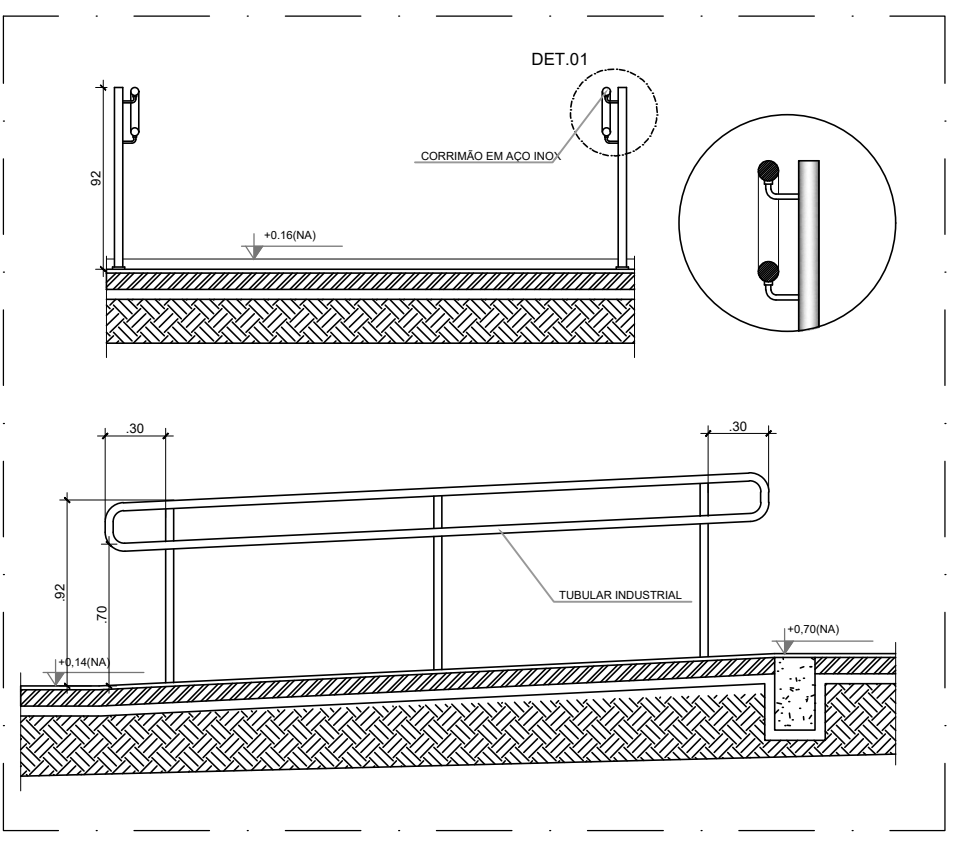

DETALHE - RAMPA DE ACESSO
ESCALA 1:100

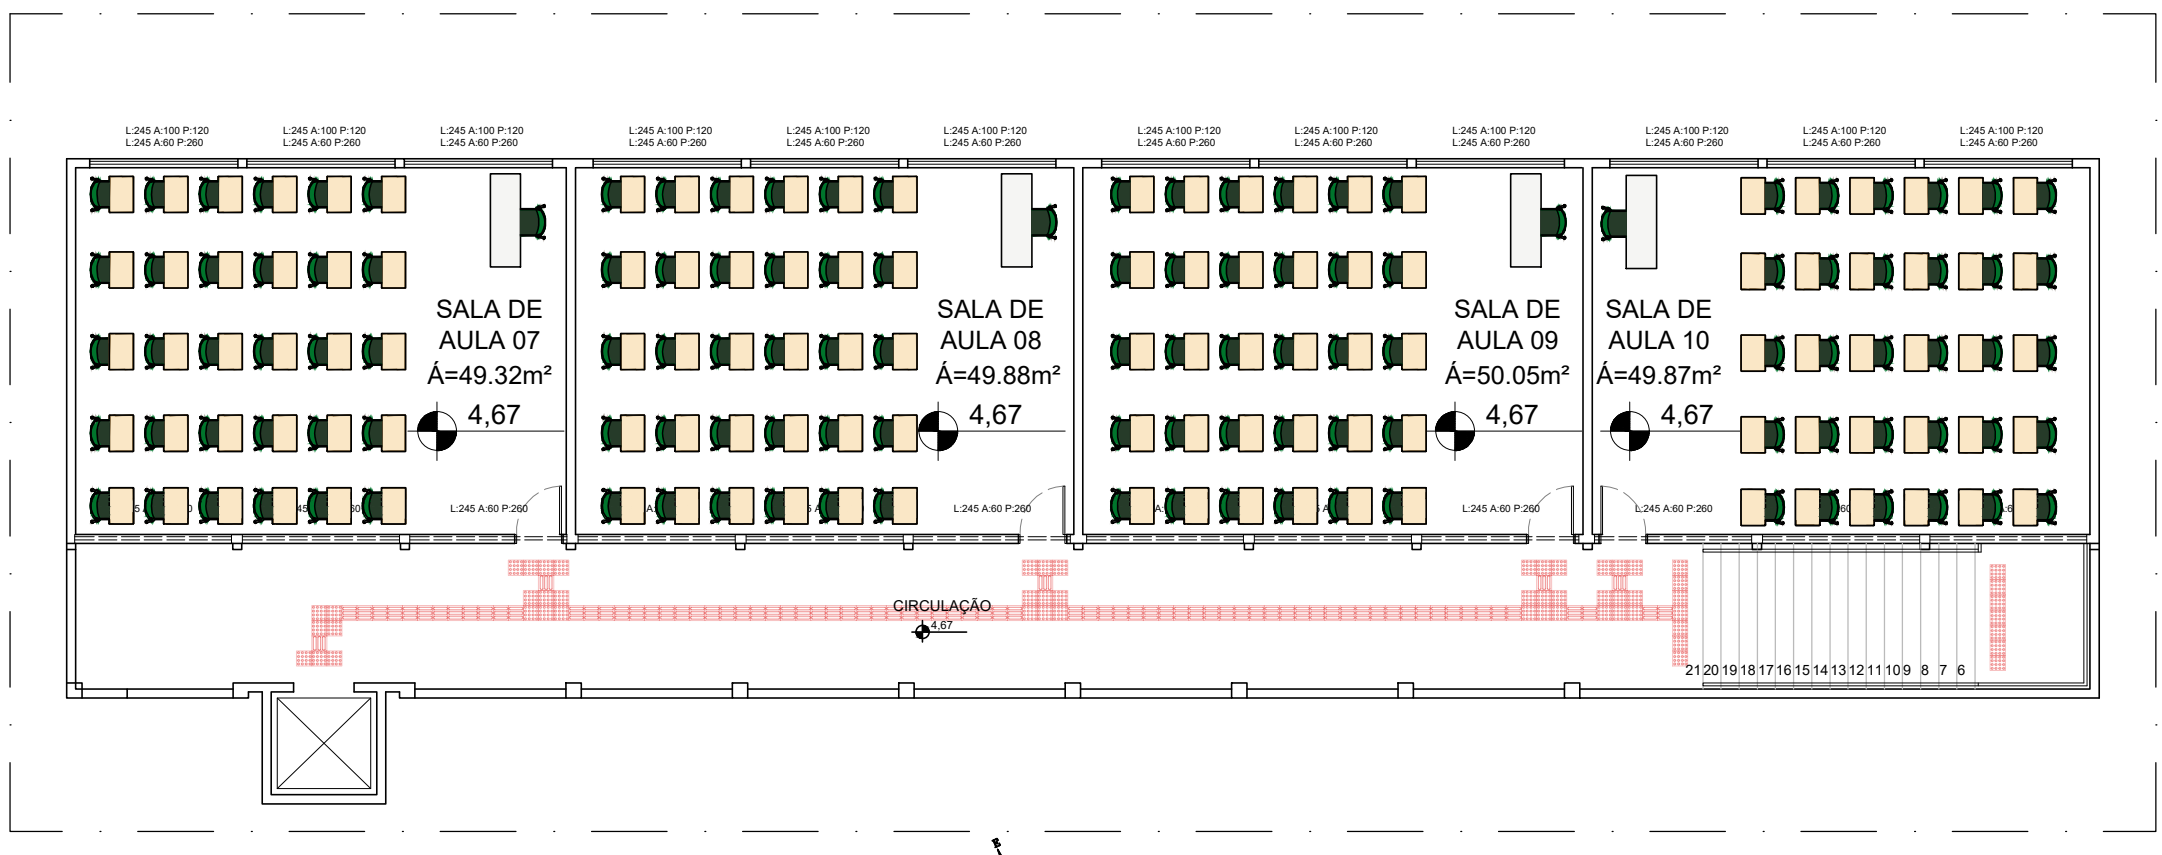

PLANTA LAYOT - REFORMA - 1º PAVIMENTO
ESCALA 1:100

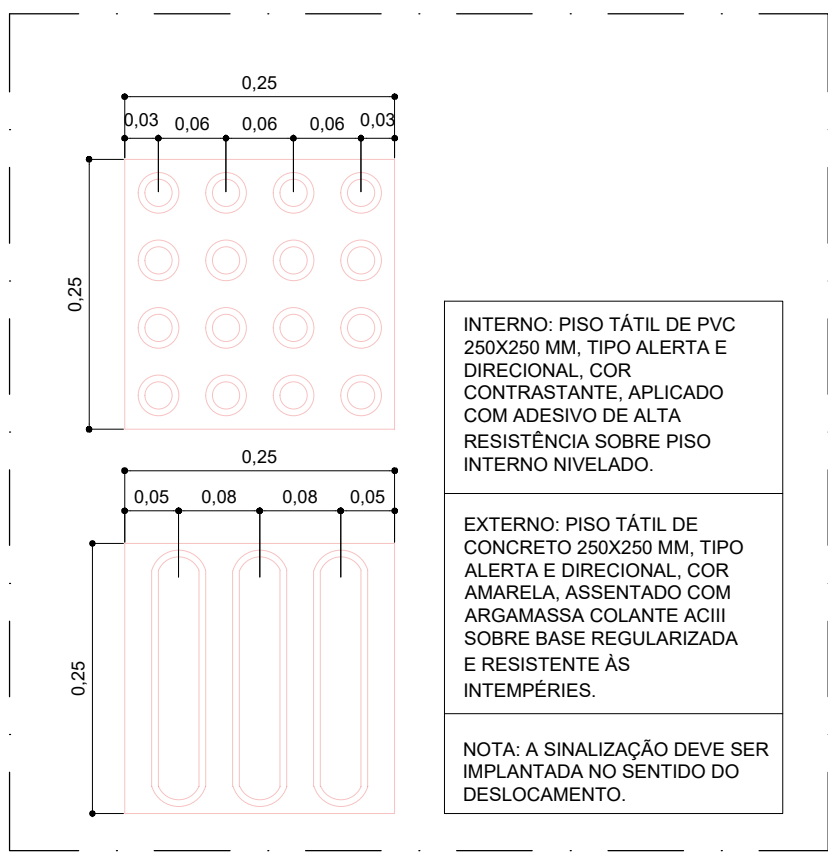

DETALHE - PISO TÁTIL
ESCALA 1:10

- OBSERVAÇÕES:
- Onde não tiver especificação de acabamento, seguir projeto específico.
 - Favor conferir medidas no local.
 - Qualquer dúvida consultar o autor do projeto ou a Gerência de Projetos e Infraestrutura.



ESTADO DE GOIÁS
SECRETARIA DE ESTADO DA EDUCAÇÃO
SUPERINTENDÊNCIA DE INFRAESTRUTURA
GERÊNCIA DE PROJETOS E INFRAESTRUTURA

GERÊNCIA DE PROJETOS E INFRAESTRUTURA
APROVADO
TÉCNICO RESPONSÁVEL PELA APROVAÇÃO

CENTRO DE ENSINO EM PERÍODO INTEGRAL
DOM VELOSO

ENDEREÇO
RUA RIO VERDE, 362, CENTRO
TUMBIARA - GO

ÁREA DO TERRENO	ÁREA PERMEAB.	ÁREA EXISTENTE	ÁREA A DEMOLIR	ÁREA A CONSTRUIR	ÁREA TOTAL CONSTRUÇÃO
10.783,04 m²	3.801,35 m²	5.334,98 m²	1.541,18 m²	1.541,18 m²	3.793,80 m²

ELABORAÇÃO:
CONSORCIO DIAMANTE ENGENHARIA
AV. BARÃO HOMEM DE MELO, N° 3280, NOVA GRANADA
BELO HORIZONTE - MG - CEP: 30494-080
TEL.: (31) 3347-4405 / (31) 3347-7079 / (31) 3571-1920
EMAIL: contato@grupoprojetoenharia.com.br

AUTOR: DÉBORA EVELYN CALDEIRA DE LACERDA - ARQUITETA E URBANISTA - CAU: A257897-2

RT DA OBRA:

PROPRIETÁRIO: SECRETARIA DE ESTADO DA EDUCAÇÃO CNPJ: 01.409.705/0001-20
PREPOSTO: SABRINA SILVA VIEIRA VALENTE CPF: 041.530.091-64

EXECUTIVO DE ARQUITETURA

TIPO DE PROJETO

PLANTA BAIXA TERRENO - LAYOUT
PLANTA BAIXA PRIMEIRO PAVIMENTO (SALAS DE AULA) - LAYOUT
DETALHAMENTOS

ASSUNTO:

DATA: **NOVEMBRO/2025** ESCALA: **INDICADA** REVISÃO: **04** N° RRT/ART:

REV.	DATA	DESCRIÇÃO	VISTO
01	09/2025	REVISÃO	DECL.
02	10/2025	REVISÃO	DECL.
03	10/2025	REVISÃO	DECL.
04	11/2025	REVISÃO	DECL.

5/7
FOLHA: