



AMPLIAÇÃO 01 - COZINHA E REFEITÓRIO
ESCALA 1:75

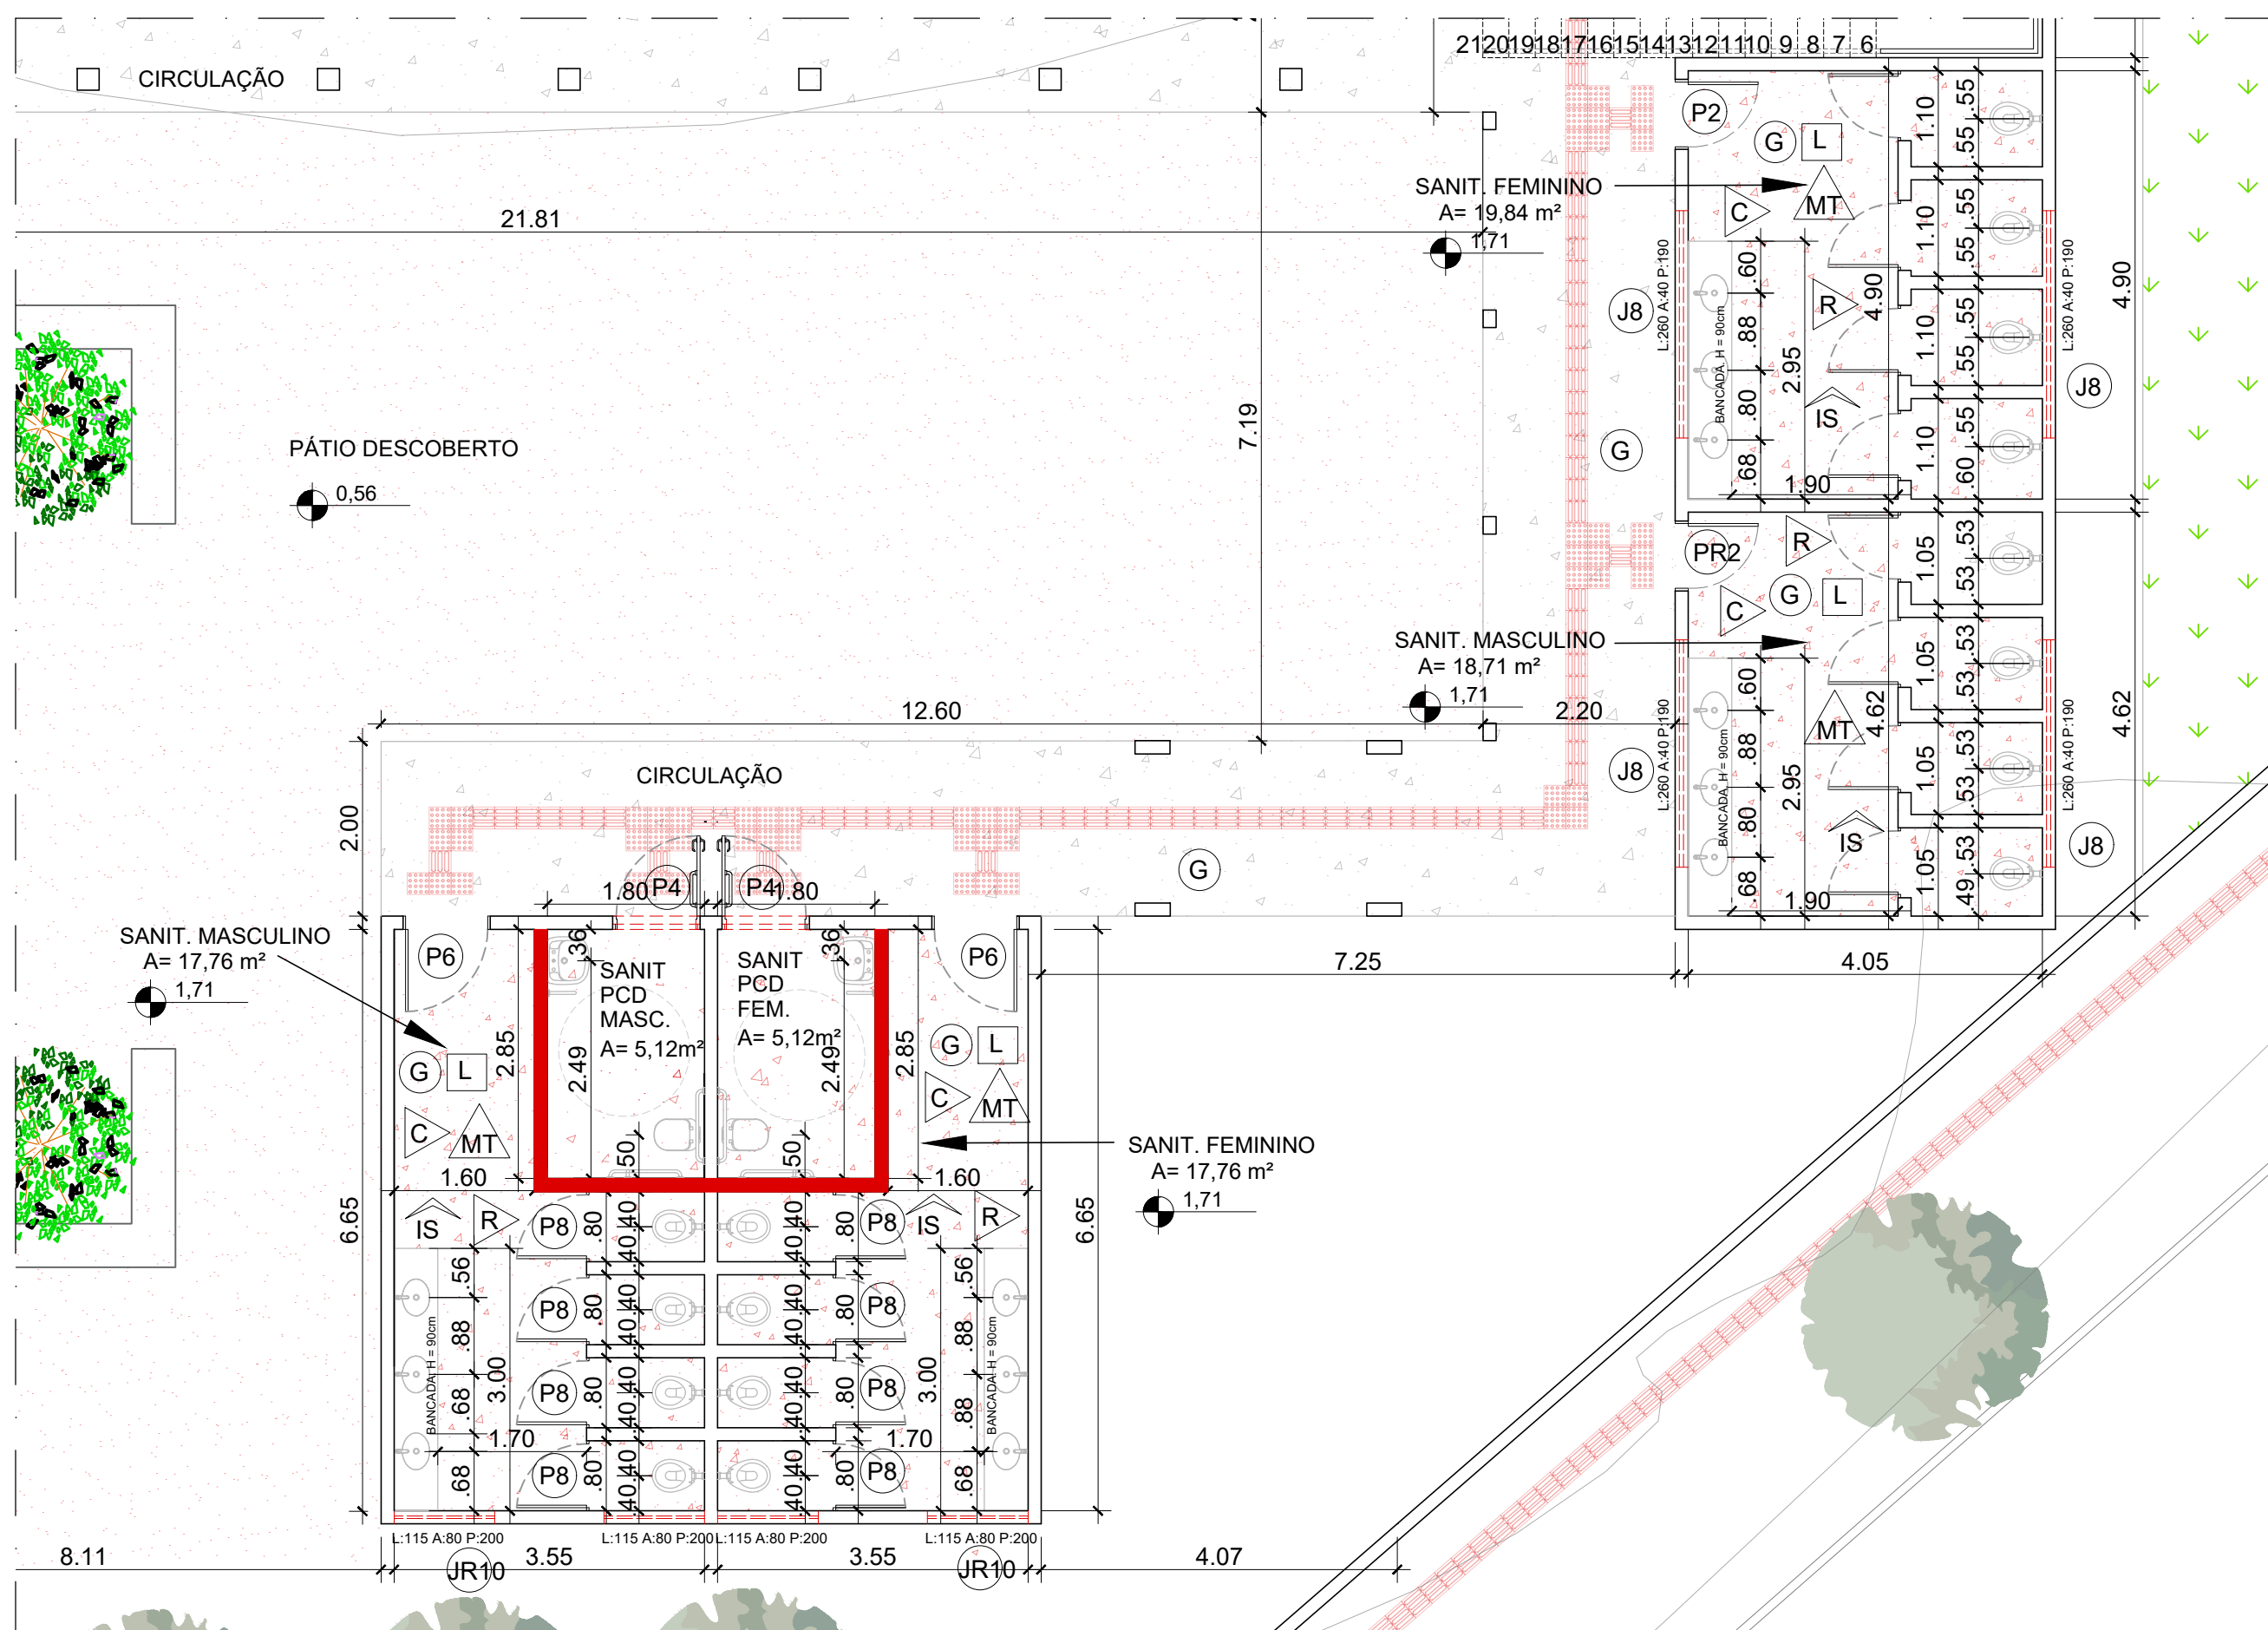


AMPLIAÇÃO 02 - SANITÁRIOS
ESCALA 1:75

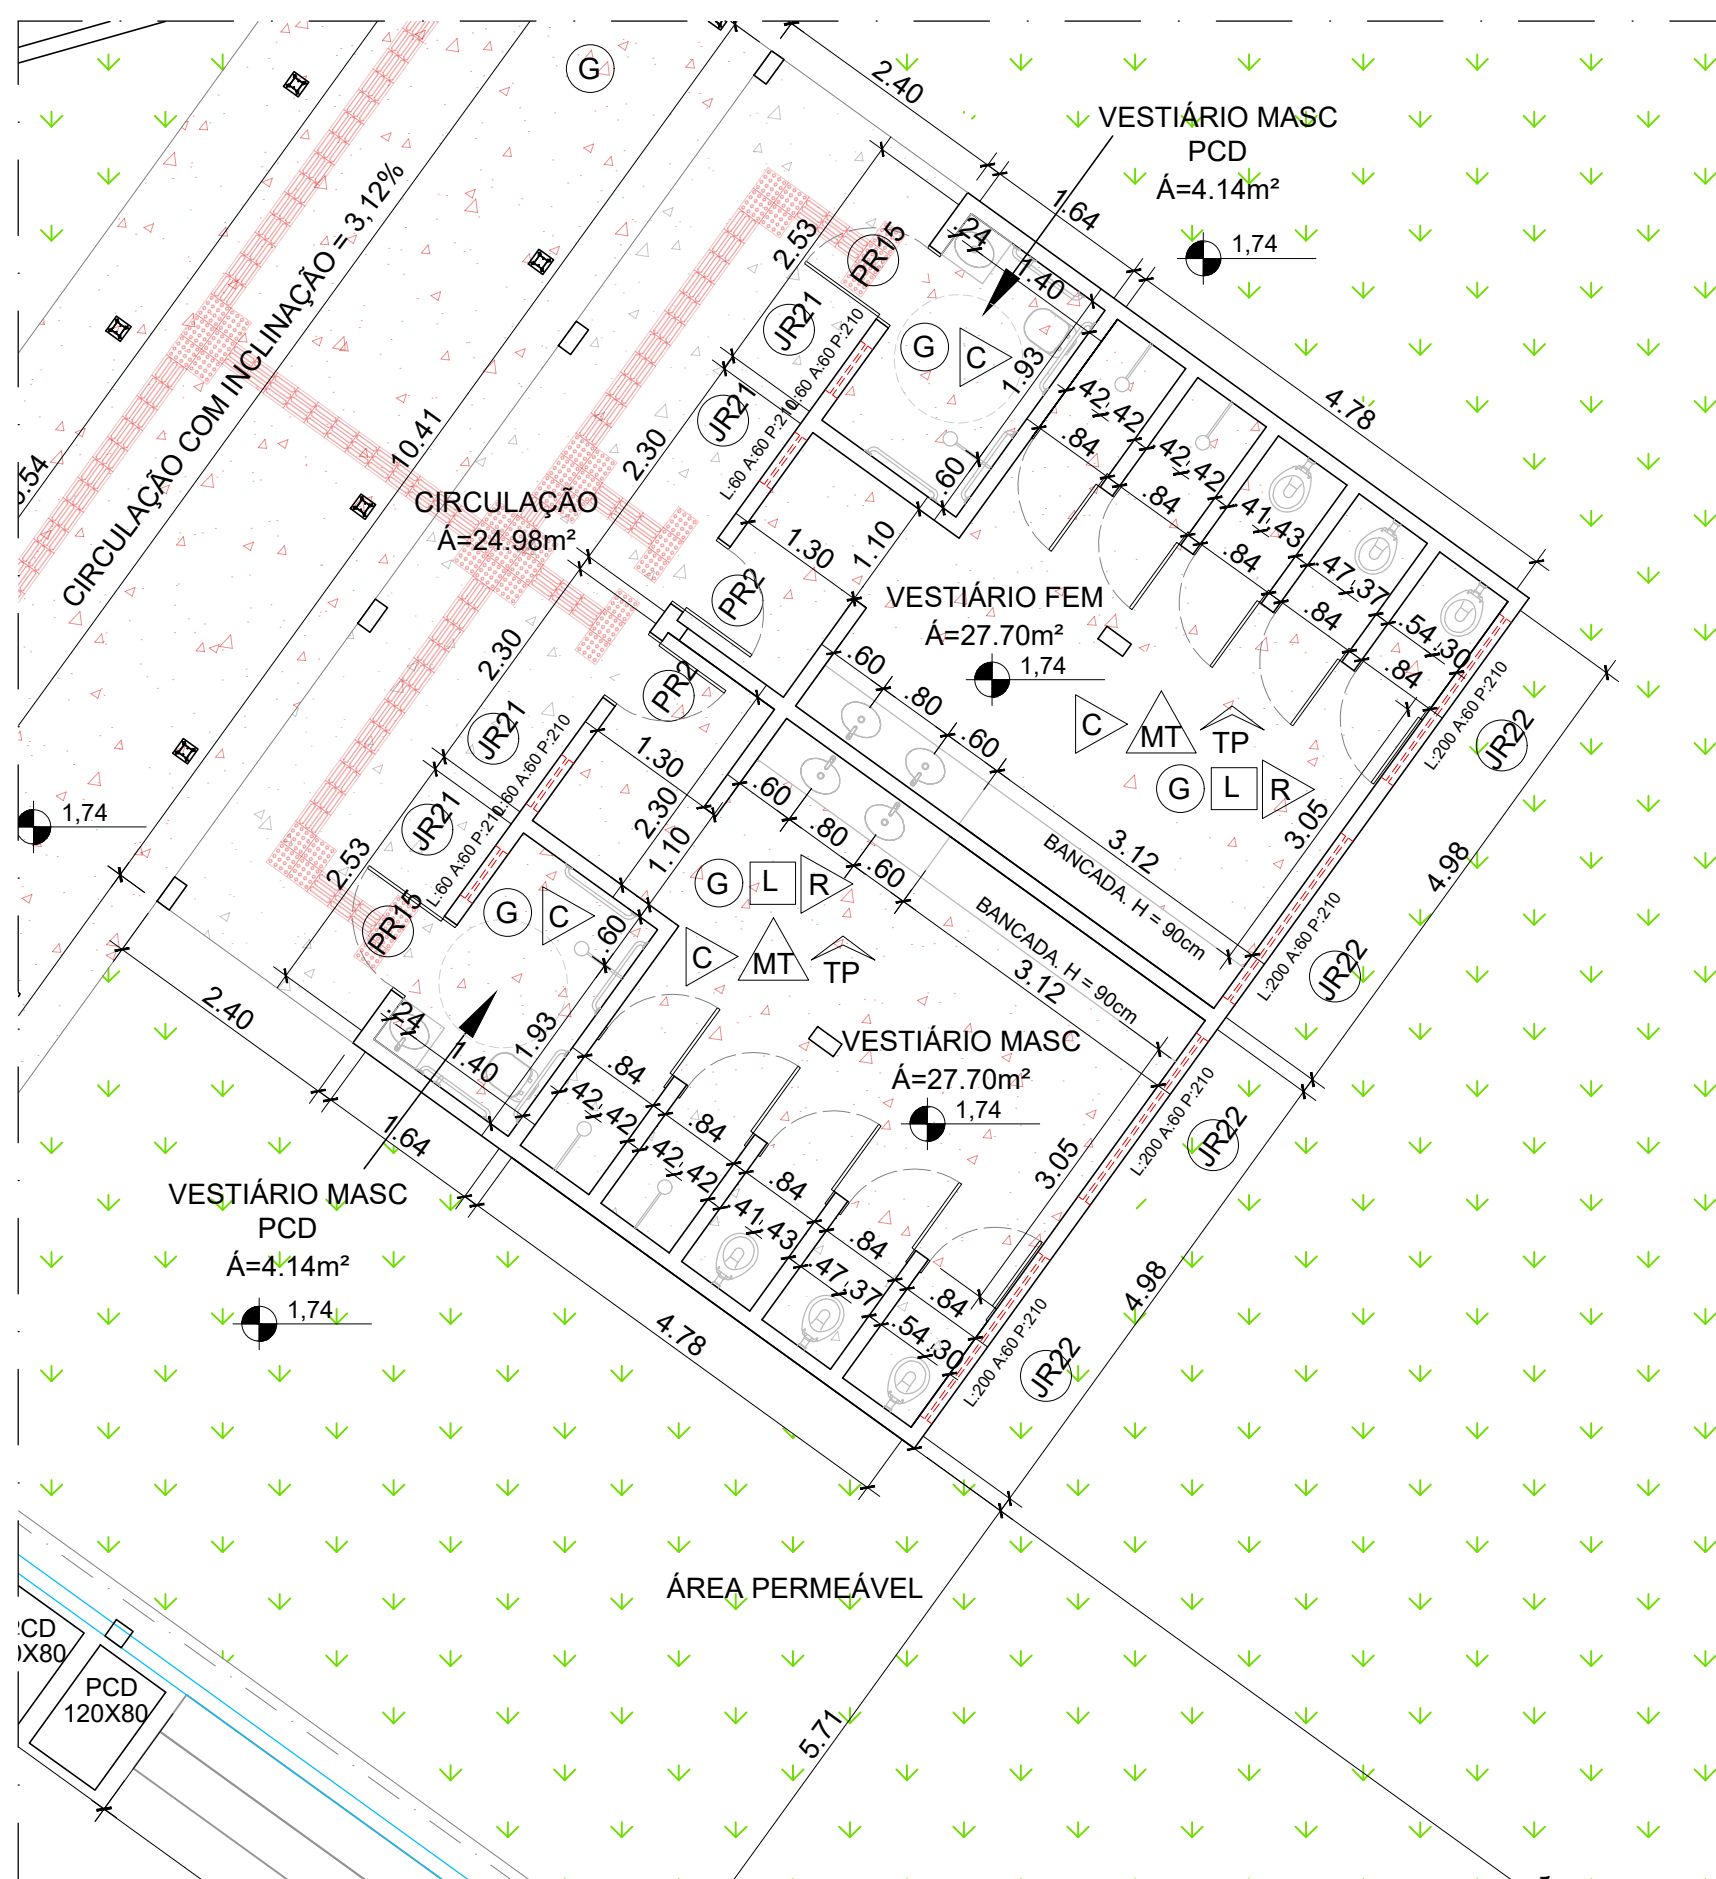

AMPLIAÇÃO 03 - VESTIÁRIOS
ESCALA 1:75

PEÇAS HIDROSANITÁRIAS E ACESSÓRIOS QNT		
COD	DESCRIÇÃO	REFERÊNCIA
B1	BARRA DE APOIO 40 cm	DECA BARRA DE APOIO CONFORTO OU EQUIVALENTE
B2	BARRA DE APOIO 80 cm	DECA BARRA DE APOIO CONFORTO OU EQUIVALENTE
B3	BARRA DE APOIO 30 cm PARA LAVATÓRIO	DECA BARRA DE APOIO CONFORTO OU EQUIVALENTE
CB	CUBA RETANGULAR DE AÇO INOX	TRAMONTINA OU EQUIVALENTE
CH	CHUVA HIGIÊNICA CROMADA	DOCOL OU EQUIVALENTE
EP1	ESPELHO 300 X 80	VIDRO ESPELHO CRISTAL 4 mm
EP2	ESPELHO 50 X 100	VIDRO ESPELHO CRISTAL 4 mm
CB	CUBA DE EMBUTIR OVAL	DECA OU EQUIVALENTE
LV	LAVATÓRIO COLUNA SUSPensa	DECA OU EQUIVALENTE
PA	PORTA PAPEL HIGIÊNICO ROLÃO	INS LINHA START OU EQUIVALENTE
SA	SABONETEIRA EM PLÁSTICO	INS LINHA START OU EQUIVALENTE
SF	SIFÃO PARA LAVATÓRIO	DOCOL OU EQUIVALENTE
TR	TORNEIRA DE PAREDE	TRAMONTINA OU EQUIVALENTE
TD1	TANQUE 30 L	DECA OU EQUIVALENTE
TD2	TANQUE PANELAÇO	ALUMINIO
TR	TORNEIRA DE MESA FECHAMENTO AUTO	DECA PRODIGIA OU EQUIVALENTE
TR2	TORNEIRA DE MESA ALTA	DECA OU EQUIVALENTE
EN	ENGATE FLEXÍVEL MANGUEIRA	TIGRE OU EQUIVALENTE
VD	VALVULA DE DESCARGA 1 1/2"	HYDRA-MAX OU EQUIVALENTE
VS	BACIA CONVENCIONAL	DECA RAVENA OU EQUIVALENTE
TD	TOTALIEIRO EM PLÁSTICO	INS LINHA START OU EQUIVALENTE
MC	MITOIRO	MITOIRO COM VALVULA A DECA OU EQUIVALENTE
RG	REGISTRO DE PRESSÃO	DECA OU EQUIVALENTE
CH	CHUVEIRO	LORENZETTI OU EQUIVALENTE

QUANTITATIVO DE MATERIAL PARA ADEQUAÇÃO DE PRÉDIOS REFORMA			
DESCRIÇÃO DE SERVIÇOS	MATERIAL	UNIDADE	QUANTIDADE
LOUÇAS E METAS	BACIA SANITÁRIA	UN	33
	LAVATÓRIO S/ COLUNA	UN	7
	VALVULA DE DESCARGA	UN	29
	TORNEIRA DE ACONDIONAMENTO ACESSÍVEL	UN	6
	CHUVEIRO	UN	7
	CUBA PANELÃO DE AÇO INOX	UN	2
	CUBA DE AÇO INOX 60X40	UN	3
	TANQUE S/ COLUNA	UN	1
	TORNEIRA DE PAREDE	UN	3
	TORNEIRA PARA LAVATÓRIO, COM ACONDIONAMENTO MANUAL	UN	27
DIVERSOS	TORNEIRA DE MESA PARA COZINHA/LABORATÓRIOS, COM AREJADOR, EM METAL CROMADO	UN	11
	DUCHA HIGIÊNICA COM REGISTRO CROMADO	UN	6
	ESPELHO 100X50CM	UN	12
	DISPENSER PAPEL DE MÃO	UN	17
	DISPENSER SABONETE	UN	15
	DISPENSER PAPEL HIGIÊNICO	UN	32
	PLACA COM NOME DOS AMBIENTES	UN	53
	PLACAS EM BRAILE	UN	53
	BANCADA EM GRANITO BRANCO SIENA, POLIDO NAS FACES EXPOSTAS, DIM.: 250X80CM E H=90CM	UN	4
	BANCADA EM GRANITO BRANCO SIENA, POLIDO NAS FACES EXPOSTAS, DIM.: 600X100CM E H=90CM	UN	2
BANCADAS BANHEIROS	BANCADA EM GRANITO BRANCO SIENA, POLIDO NAS FACES EXPOSTAS, DIM.: 500X50CM E H=90CM	UN	1
	BANCADA EM GRANITO BRANCO SIENA, POLIDO NAS FACES EXPOSTAS, DIM.: 600X100CM E H=90CM	UN	2
	BANCADA EM GRANITO BRANCO SIENA, POLIDO NAS FACES EXPOSTAS, DIM.: 250X80CM E H=90CM	UN	2
	BANCADA EM GRANITO BRANCO SIENA, POLIDO NAS FACES EXPOSTAS, DIM.: 600X100CM E H=90CM	UN	1
	BANCADA EM GRANITO BRANCO SIENA, POLIDO NAS FACES EXPOSTAS, DIM.: 500X50CM E H=90CM	UN	1
	BANCADA EM GRANITO BRANCO SIENA, POLIDO NAS FACES EXPOSTAS, DIM.: 600X100CM E H=90CM	UN	1

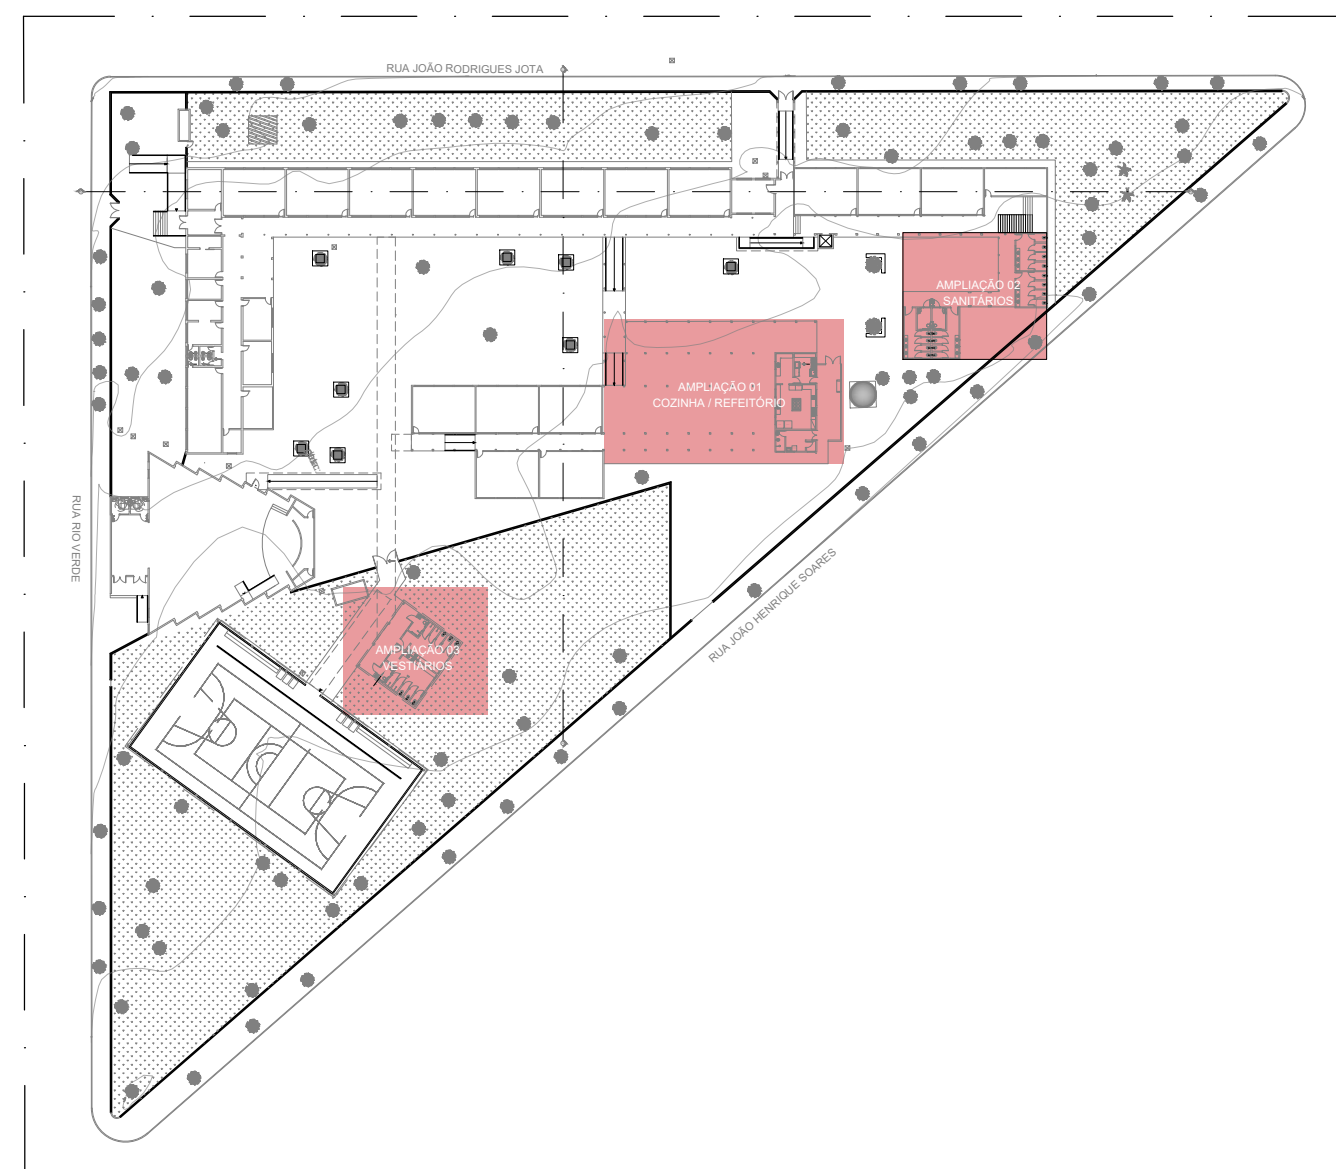

MAPA CHAVE - AMPLIAÇÕES Á. MOLHADAS
ESCALA 1:1000

LEGENDA - ACABAMENTOS E MATERIAIS				
PISO	TETO	PAREDE	COBERTURA	TELHADO
G GRANITINA	S SEM FORRO	PA PINTURA ACRILICA/PVA	MD ESTRUTURA DE MADEIRA	TF TELHA FIBROCIMENTO
C CERÂMICA	L LAJE GESSO CORRIDO	C CERÂMICA	MT ESTRUTURA METÁLICA	TC TELHA CAVALETE
CD CONCRETO DESEMPENADO	P FORRO EM PVC	PS PINTURA SELADOR	MT ESTRUTURA METÁLICA	TM TELHA METÁLICA
GR GRAMA	G GESSO CORRIDO	R RODAPÉ GRANITINA	GC GUARDA-CORPO	TP TELHA COLONIAL PLAN
E CONCRETO C/ PINTURA EPOXI				IS TELHA ISOTELHA
D CONCRETO C/ PINTURA EPOXI				

OBSERVAÇÕES:

- Onde não tiver especificação de acabamento, seguir projeto específico.
- Favor conferir medidas no local.
- Qualquer dúvida consultar o autor do projeto ou a Gerência de Projetos e Infraestrutura.



ESTADO DE GOIÁS
SECRETARIA DE ESTADO DA EDUCAÇÃO
SUPERINTENDÊNCIA DE INFRAESTRUTURA
GERÊNCIA DE PROJETOS E INFRAESTRUTURA

GERÊNCIA DE PROJETOS E INFRAESTRUTURA
APROVADO _____
TÉCNICO RESPONSÁVEL PELA APROVAÇÃO

CENTRO DE ENSINO EM PERÍODO INTEGRAL
DOM VELOSO

ENDEREÇO
RUA RIO VERDE, 362, CENTRO
ITUMBIARA - GO

ÁREA DO TERRENO	ÁREA PERMEAB.	ÁREA EXISTENTE	ÁREA A DEMOLIR	ÁREA A CONSTRUIR	ÁREA TOTAL CONSTRUÇÃO
10.783,04 m²	3.801,35 m²	5.334,38 m²	1.541,18 m²	1.541,18 m²	3.793,80 m²

ELABORAÇÃO:
CONSORCIO DIAMANTE ENGENHARIA
AV. BARÃO HOMEM DE MELO, N° 3280, NOVA GRANADA
BELO HORIZONTE - MG - CEP: 30494-680
TEL.: (31) 3347-4405 / (31) 3347-7079 / (31) 3571-1920
EMAIL: contato@grupoprotejtoengenharia.com.br

AUTOR: DÉBORA EVELYN CALDEIRA DE LACERDA - ARQUITETA E URBANISTA - CAU: A257897-2

RT DA OBRA:

PROPRIETÁRIO: SECRETARIA DE ESTADO DA EDUCAÇÃO CNPJ: 01.409.705.0001-20
PREPOSTO: SABRINA SILVA VIEIRA VALENTE CPF: 041.530.091-64

EXECUTIVO DE ARQUITETURA

TIPO DE PROJETO

PLANTA BAIXA TERREO - REFORMA
PLANTA BAIXA PRIMEIRO PAVIMENTO (SALAS DE AULA) - REFORMA
MAPA-CHAVE

ASSUNTO:

DATA: NOVEMBRO/2025 ESCALA: INDICADA REVISÃO: 04 Nº RRT/ART:

REV.	DATA	DESCRIÇÃO	VISTO
01	09/2025	REVISÃO	DECL.
02	10/2025	REVISÃO	DECL.
03	10/2025	REVISÃO	DECL.
04	11/2025	REVISÃO	DECL.

6/7

FOLHA: