




1 PLANTA BAIXA - TÉRREO REFORMA  
ESCALA 1:200

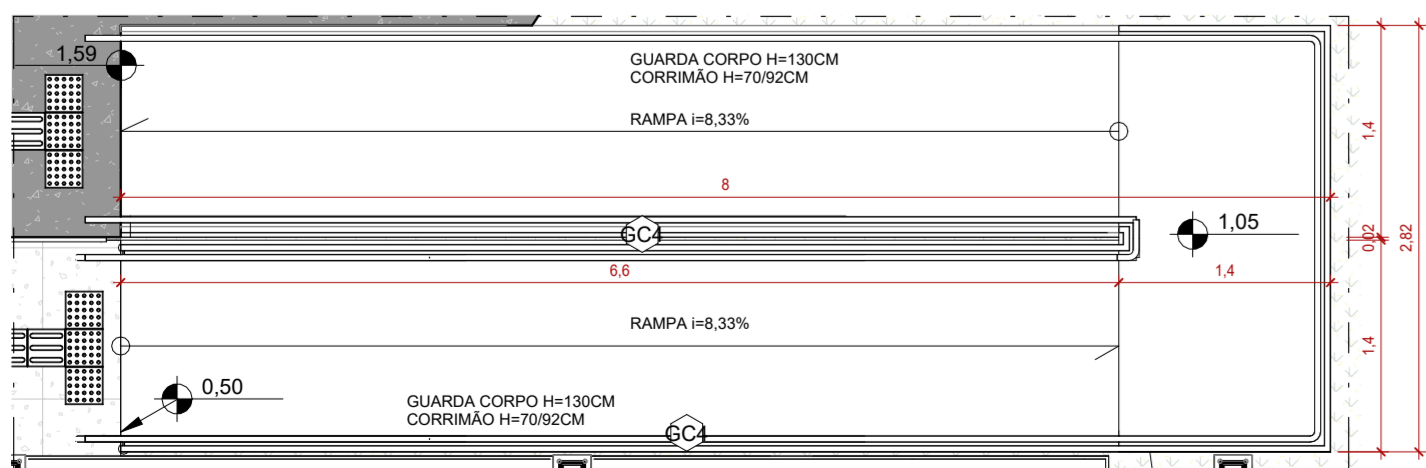

3 AMPLIAÇÃO RAMPA ACESSO SECUNDÁRIO  
ESCALA 1:50

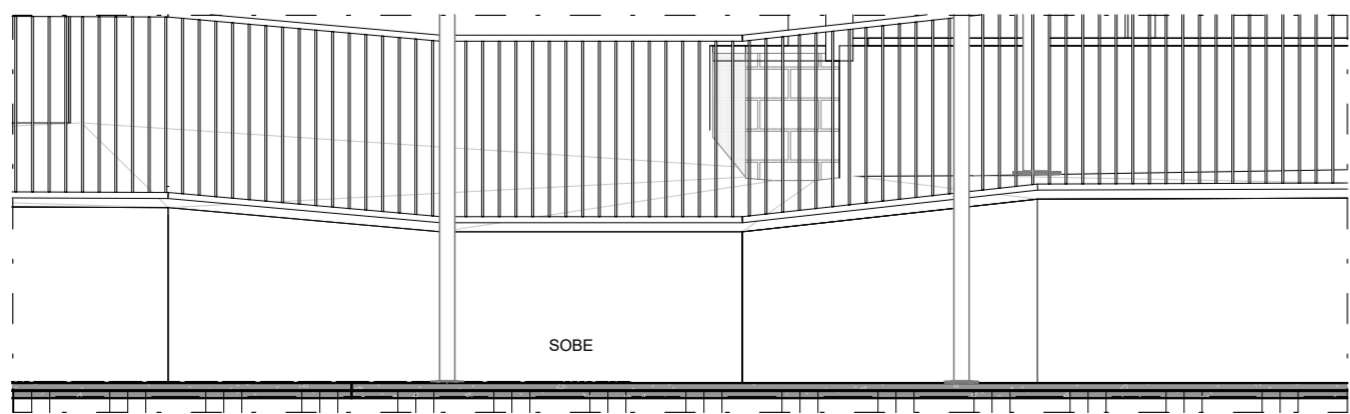


6 CORTE RAMPA QUADRA  
ESCALA 1:50

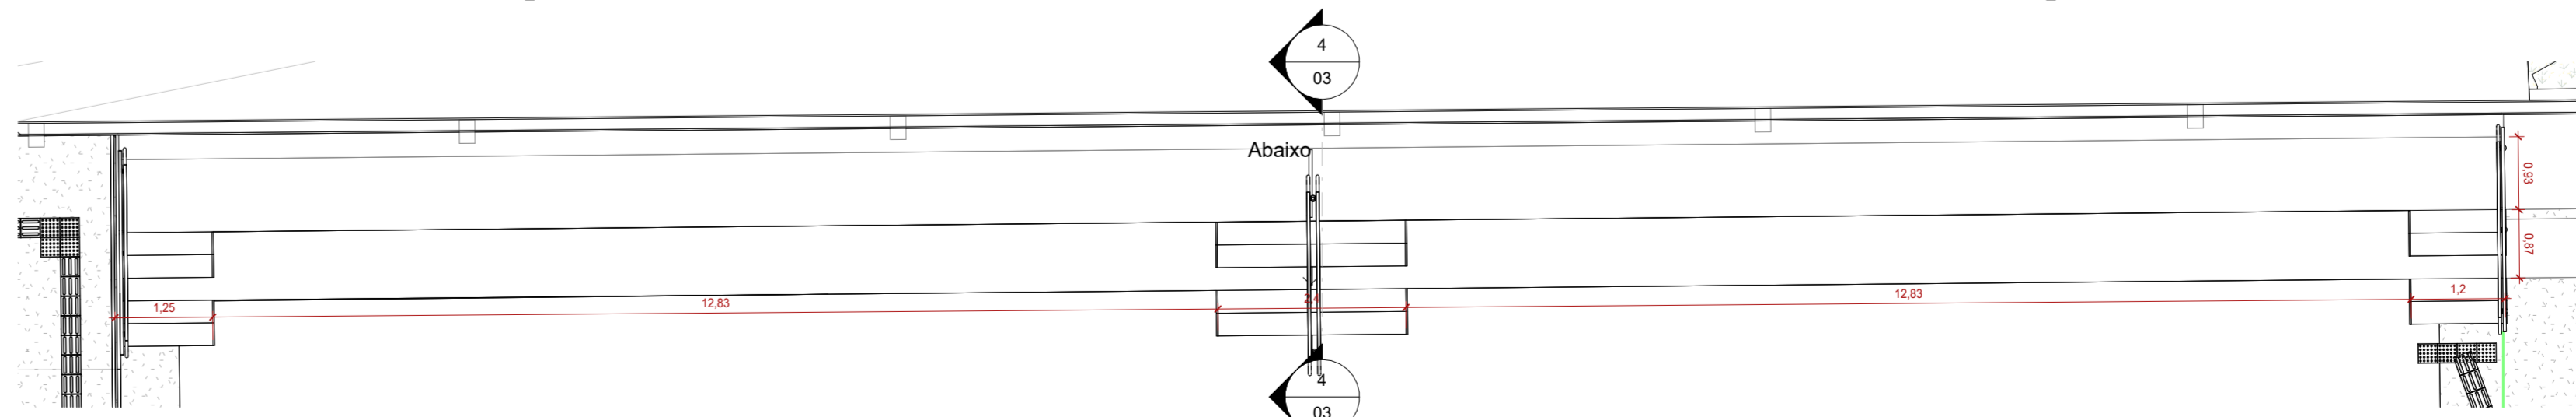


5 AMPLIAÇÃO ARQUIBANCADA  
ESCALA 1:75




2 PERSPECTIVA 3D - REFORMA  
ESCALA 1:25

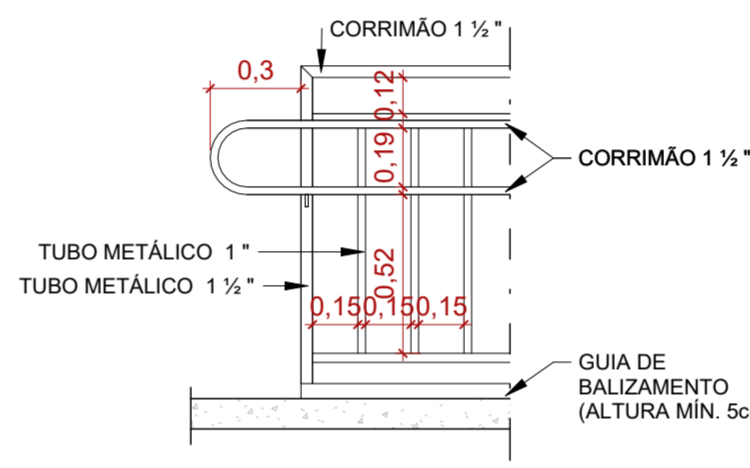

9 DET. G.C. C/ CORRIMÃO NIVELADO  
ESCALA 1:25

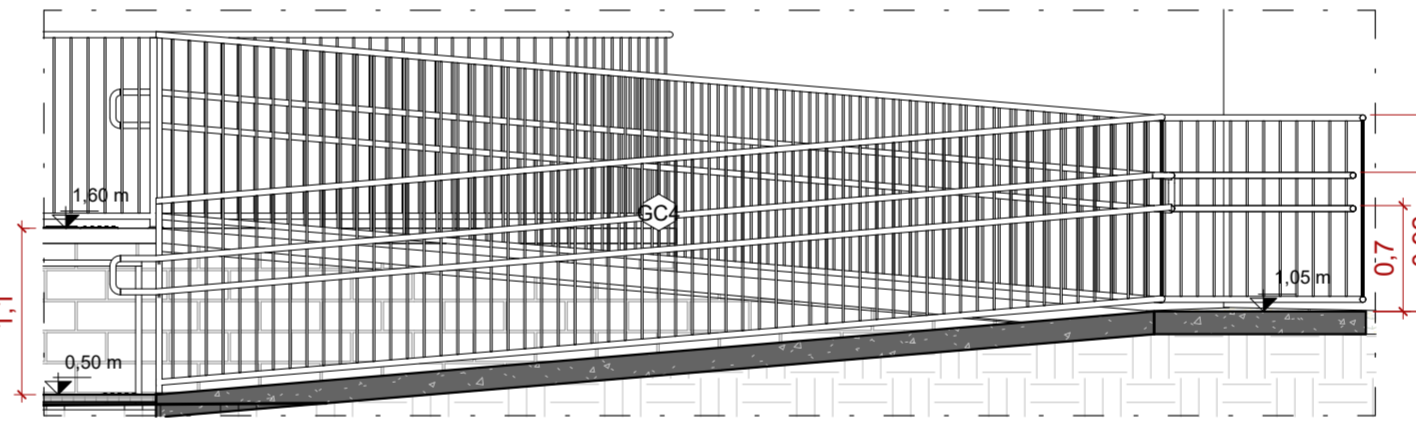


8 CORTE RAMPA ACESSO SECUNDÁRIO  
ESCALA 1:50

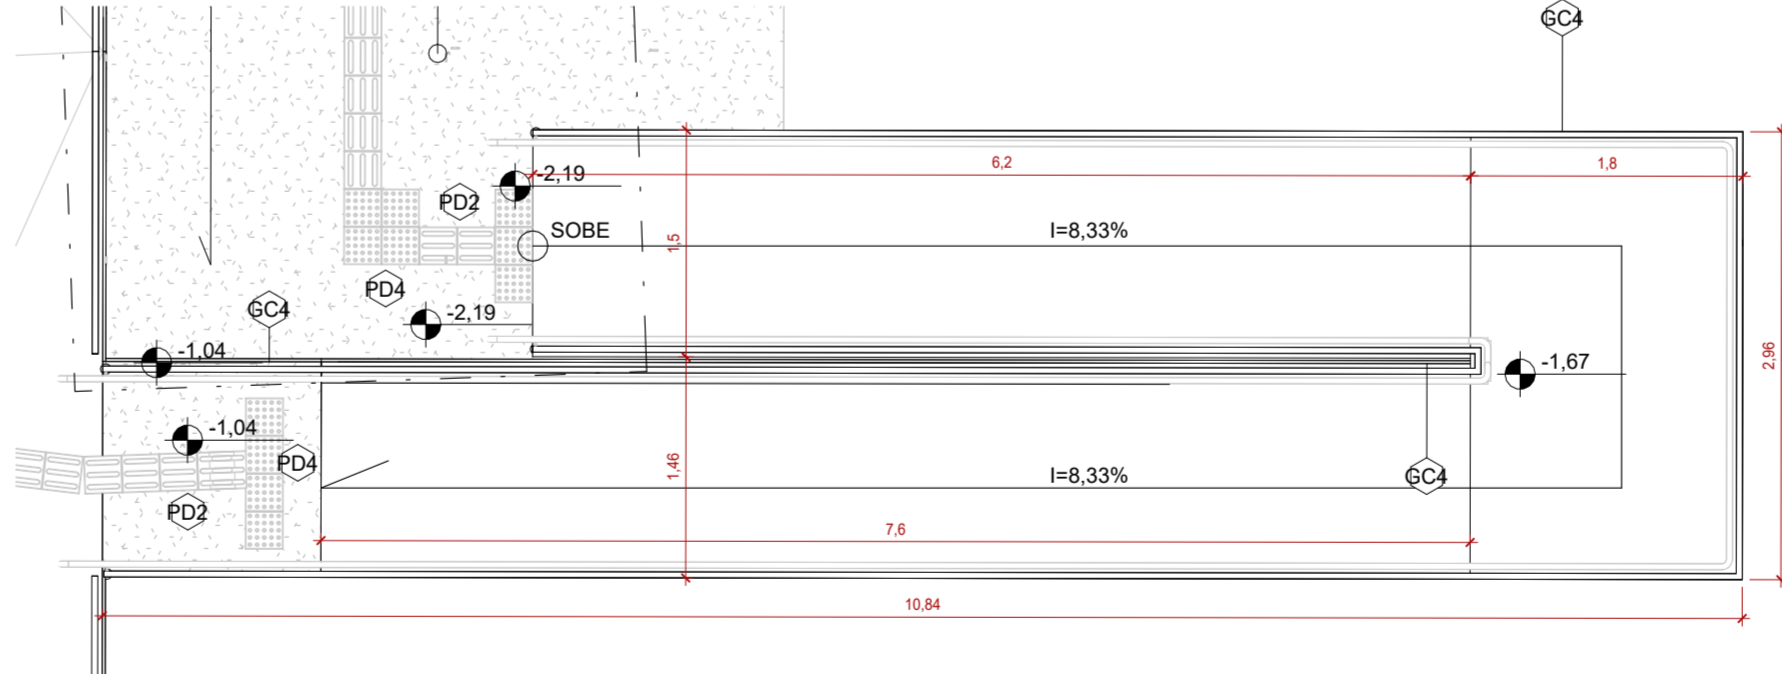


7 AMPLIAÇÃO RAMPA QUADRA  
ESCALA 1:50




12 CORRIMÃO PISO VISTA EM RAMPA - SEDUC  
ESCALA 1:25

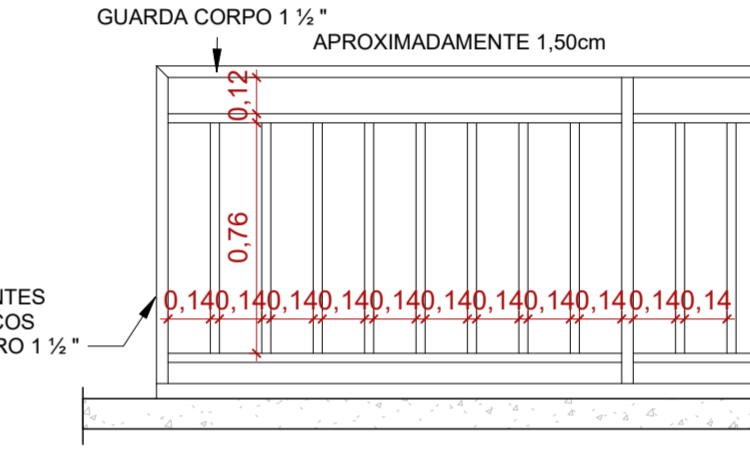

10 DET. G.C. NIVELADO  
ESCALA 1:25

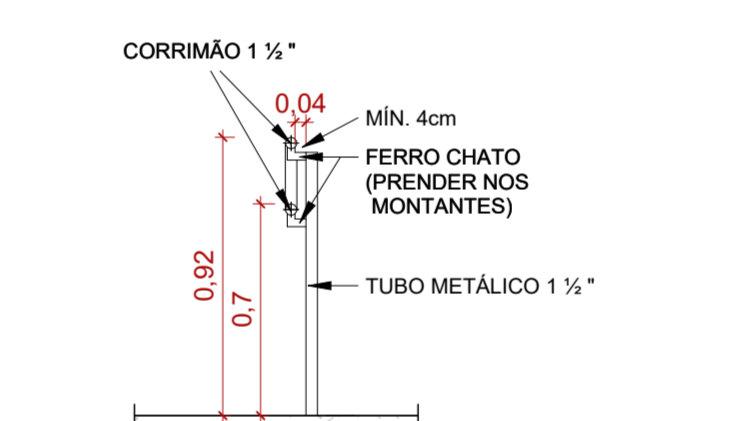

11 CORRIMÃO PISO CORTE - SEDUC  
ESCALA 1:25

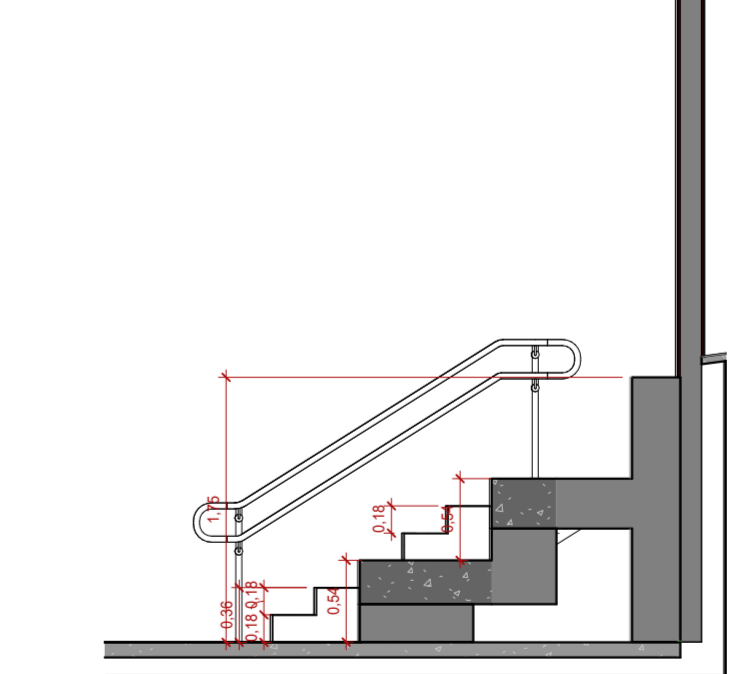

4 DD  
ESCALA 1:50


BANCADAS / PEDRAS		
CÓD.	DESCRIÇÃO	ÁREA (m²)
B1	BANCADA EM GRANITO BRANCO SIENA POLIDO NAS FACES EXPOSTAS, COM TESTEIRA E RODABANCA, DIM.: 0,740x0,55 m E H=0,9 m	0,39 m²
B2	BANCADA EM GRANITO BRANCO SIENA, DIM.: 1,5x0,54 m	0,81 m²
B3	BANCADA EM GRANITO BRANCO SIENA CHANFRADA, POLIDO NAS FACES EXPOSTAS, COM TESTEIRA E RODABANCA, DIM.: 1,01x0,85 m	0,82 m²
B4	BANCADA EM GRANITO BRANCO SIENA CHANFRADA, POLIDO NAS FACES EXPOSTAS, COM TESTEIRA E RODABANCA, DIM.: 1,1x0,85 m	0,92 m²
B5	BANCADA EM GRANITO BRANCO SIENA, POLIDO NAS FACES EXPOSTAS, COM TESTEIRA E RODABANCA, DIM.: 0,9x0,85 m	0,72 m²
B6	BANCADA EM GRANITO BRANCO SIENA, POLIDO NAS FACES EXPOSTAS, COM TESTEIRA E RODABANCA, DIM.: 1,49 x 0,65 m	0,97 m²
B7	BANCADA EM L. GRANITO BRANCO SIENA POLIDO NAS FACES EXPOSTAS, DIM.: 2,18 x 2,00 x 0,85 m	2,30 m²
B8	BANCADA EM GRANITO BRANCO SIENA POLIDO NAS FACES EXPOSTAS, COM TESTEIRA E RODABANCA, DIM.: 2,72 x 0,85 m	0,90 m²
B9	BANCADA EM GRANITO BRANCO SIENA, POLIDO NAS FACES EXPOSTAS, COM TESTEIRA E RODABANCA, DIM.: 2,72 x 0,85 m	2,55 m²
B10	BANCADA EM L. GRANITO BRANCO SIENA POLIDO NAS FACES EXPOSTAS, DIM.: 3,12 x 2,15 x 0,85 m	3,00 m²
B11	BANCADA LABORATÓRIO EM GRANITO BRANCO SIENA DIM.: 3,05 x 0,85 m	5,19 m²
B12	PRATELEIRA MDF EM L. DIM.: 2,24 x 1,8 m	4,17 m²
B14	BANCADA EM GRANITO BRANCO SIENA POLIDO NAS FACES EXPOSTAS, COM TESTEIRA E RODABANCA, DIM.: 1 x 0,4 m E H=0,85m	0,50 m²
B15	BANCADA EM GRANITO BRANCO SIENA POLIDO NAS FACES EXPOSTAS, COM TESTEIRA E RODABANCA, DIM.: 2,63 x 0,85 m E H=0,9 m	5,67 m²

LOUÇAS E PEÇAS VINCULADAS			
CÓD.	DESCRIÇÃO	FABRICANTE	QTD.
L1	LAVATÓRIO DE CANTO SUSPENSO, COR BRANCO	REF.: DECA OU EQUIVALENTE	6
L3	CUBA DE EMBUTIR OVAL 450X330MM, EM LOUÇA BRANCA	REF.: DECA OU EQUIVALENTE	19
L4	TANQUE SUSPENSO DE CERÂMICA	REF.: DECA OU EQUIVALENTE	1
L5	CUBA DE EMBUTIR PAINELÃO EM AÇO INOX ACETINADO 70X80 CM	REF.: TRAMONTINA OU EQUIVALENTE	2
L6	CUBA DE EMBUTIR TRAMONTINA LAVINIA 48BL EM AÇO INOX ACETINADO 48X80 CM	REF.: TRAMONTINA OU EQUIVALENTE	4
L7	BACIA SANITÁRIA CONVENCIONAL LINHA DUNA	REF.: DECA OU EQUIVALENTE	13
L8	BACIA SANITÁRIA CONVENCIONAL PARA PCD, COM ASSENTO, COR BRANCO	REF.: DECA OU EQUIVALENTE	6

TORNEIRAS E REGISTROS			
CÓD.	DESCRIÇÃO	FABRICANTE	QTD.
CH1	CHUVEIRO ELÉTRICO BRANCO MAXI DUCHA ULTRA, 5500W 110V	REF.: LORENZETTI OU EQUIVALENTE	7
CH2	CHUVEIRO COM DUCHINHA P/ PNE	REF.: DOLCO OU EQUIVALENTE	2
CH	DUCHA HIGIENICA COM REGISTRO CROMADO	REF.: DECA OU EQUIVALENTE	4
TR1	TORNEIRA COZINHA MESA LINHA DUNA QUADRATA	REF.: DECA OU EQUIVALENTE	9
TR2	TORNEIRA DE PAREDE EM METAL CROMADO, PARA TANQUE E JARDIM	REF.: DECA OU EQUIVALENTE	1
TR3	TORNEIRA PARA LAVATÓRIO, COM ACIONAMENTO MANUAL	REF.: DECA OU EQUIVALENTE	25

ACESSÓRIOS			
CÓD.	DESCRIÇÃO	FABRICANTE	QTD.
BC	BANCO ARTICULADO COM BASE EM CHAPA PERFORADA EM AÇO INOX E DIMENSÕES DE 70X45CM	REF.: PROJUNOX OU EQUIVALENTE	2
BR1	BARRA DE APOIO RETA, 40 CM, EM AÇO INOX COM ACABAMENTO POLIDO EM ALTO BRILHO	REF.: TECKNOX OU EQUIVALENTE	10
BR2	BARRA DE APOIO RETA 70CM, EM AÇO INOX	REF.: TECKNOX OU EQUIVALENTE	10
BR3	BARRA DE APOIO RETA 80CM, EM AÇO INOX, COM ACABAMENTO POLIDO EM ALTO BRILHO	REF.: TECKNOX OU EQUIVALENTE	13
BR4	BARRA DE APOIO L, EM AÇO INOX 70CM, COM ACABAMENTO POLIDO EM ALTO BRILHO	REF.: TECKNOX OU EQUIVALENTE	2
ES1	ESPELHO EM CRISTAL NACIONAL 4MM, COM DIMENSÕES DE 40X70CM	REF.: ESPELHO COLADO NA PAREDE COM ADESIVO SELANTE DE SILICONE OU EQUIVALENTE	18
MP	MARCAÇÃO PNE FEITA EM PINTURA NA COR AZUL, PADRÃO PNE PBF	REF.: JSN OU EQUIVALENTE	2
PH	PORTA PAPEL HIGIÊNICO ROLÃO EM PLÁSTICO ABS, SUPORTE PARA ROLÔ DE 300 x 400 M	REF.: JSN OU EQUIVALENTE	12
PL	PLACA DE IDENTIFICAÇÃO DE AMBIENTES	CONFORME	32
PL1	PLACA DE IDENTIFICAÇÃO EM BRAILE	FORNECEDOR LOCAL	33
PL2	PLACA IDENTIFICAÇÃO DE AMBIENTES	FORNECEDOR LOCAL	1
PP	BOTOEIRA PNE - ALARME DE EMERGÊNCIA PARA SANITÁRIO ACESSÍVEL	REF.: ABAFIRE OU EQUIVALENTE	6
SB1	SABONETEIRA EM PLÁSTICO ABS DE SPRAY, COR: BRANCA COM CAPACIDADE PARA 900ML	REF.: JSN OU EQUIVALENTE	18
TO	TOALHEIRA DE PAPEL INTERFOLHEADO EM PLÁSTICO ABS COR BRANCO	REF.: JSN OU EQUIVALENTE	11

LEGENDA			
EXISTENTE	A CONSTRUIR	ELEMENTOS DEMOLIDOS	A DEMOLIR
	ALVENARIA E REVESTIMENTO (PAREDE)	REVESTIMENTOS	TODOS OS ELEMENTOS QUE SERÃO DEMOLIDOS
			JARDIM
			ÁREA PERMEÁVEL
SIMBOLOGIAS			
X	PISO	X	TETO
X	PAREDE	X	RODAPE
X	DIVERSOS	X	ESQUADRIAS
ARV.XX	ÁRVORES	PALM.XX	PALMEIRAS
E	EXISTENTE A SER MANTIDO		



**ESTADO DE GOIÁS**  
SECRETARIA DE ESTADO DA EDUCAÇÃO  
SUPERINTENDÊNCIA DE INFRAESTRUTURA  
GERÊNCIA DE PROJETOS E INFRAESTRUTURA

GERÊNCIA DE PROJETOS E INFRAESTRUTURA  
APROVADO \_\_\_\_\_  
TÉCNICO RESPONSÁVEL PELA APROVAÇÃO \_\_\_\_\_

CEPI JOSÉ FELICIANO FERREIRA					
ENDEREÇO					
Rua Miranda de Carvalho nº 1406, Centro, Jataí -GO					
QUADRO DE ÁREAS					
ÁREA DO TERRENO	ÁREA PERMEAB.	ÁREA EXISTENTE	ÁREA A DEMOLIR	ÁREA A CONSTRUIR	ÁREA TOTAL CONSTRUÇÃO
7789,18 m²	4064,55 m²	2804,17 m²	1346,04 m²	1622,16 m²	3080,29 m²
ELABORAÇÃO:					
CONSÓRCIO DIAMANTE ENGENHARIA					
AV. BARÃO HOMEM D O MELO, Nº 3280 - NOVA GRANADA - BELO HORIZONTE - MG - CEP: 30.484-080					
TEL: (31) 3347-4405 / (31) 3347-7079 / (31) 3571-1800					
EMAIL: contato@grupoprosesengenharia.com.br					
AUTOR: DÉBORA EVELYN CALDEIRA DE LACERDA - ARQUITETA E URBANISTA - CAU: A257897-2					
RT DA OBRA:					
PROPRIETÁRIO: SECRETARIA DE ESTADO DA EDUCAÇÃO CNPJ: 01.409.705.0001-20					
PREPOSTO: SABRINA SILVA VIEIRA VALENTE CPF: 041.530.091-64					

EXECUTIVO DE ARQUITETURA			
TIPO DE PROJETO			
PLANTA DE REFORMA DETALHES TÍPICOS CIRCULAÇÃO VERTICAL PERSPECTIVA REFORMA			
ASSUNTO:			
DATA:	ESCALA:	REVISÃO:	Nº RT/ART:
OUTUBRO/2025	INDICADA	03	
REV.	DATA	DESCRIÇÃO	VISTO
03	19/2025	REVISÃO	DLC
FOLHA:			