



RUA 1 (VILA VITÓRIA)

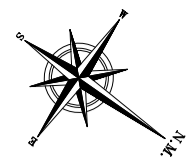



RUA 8

RUA 19

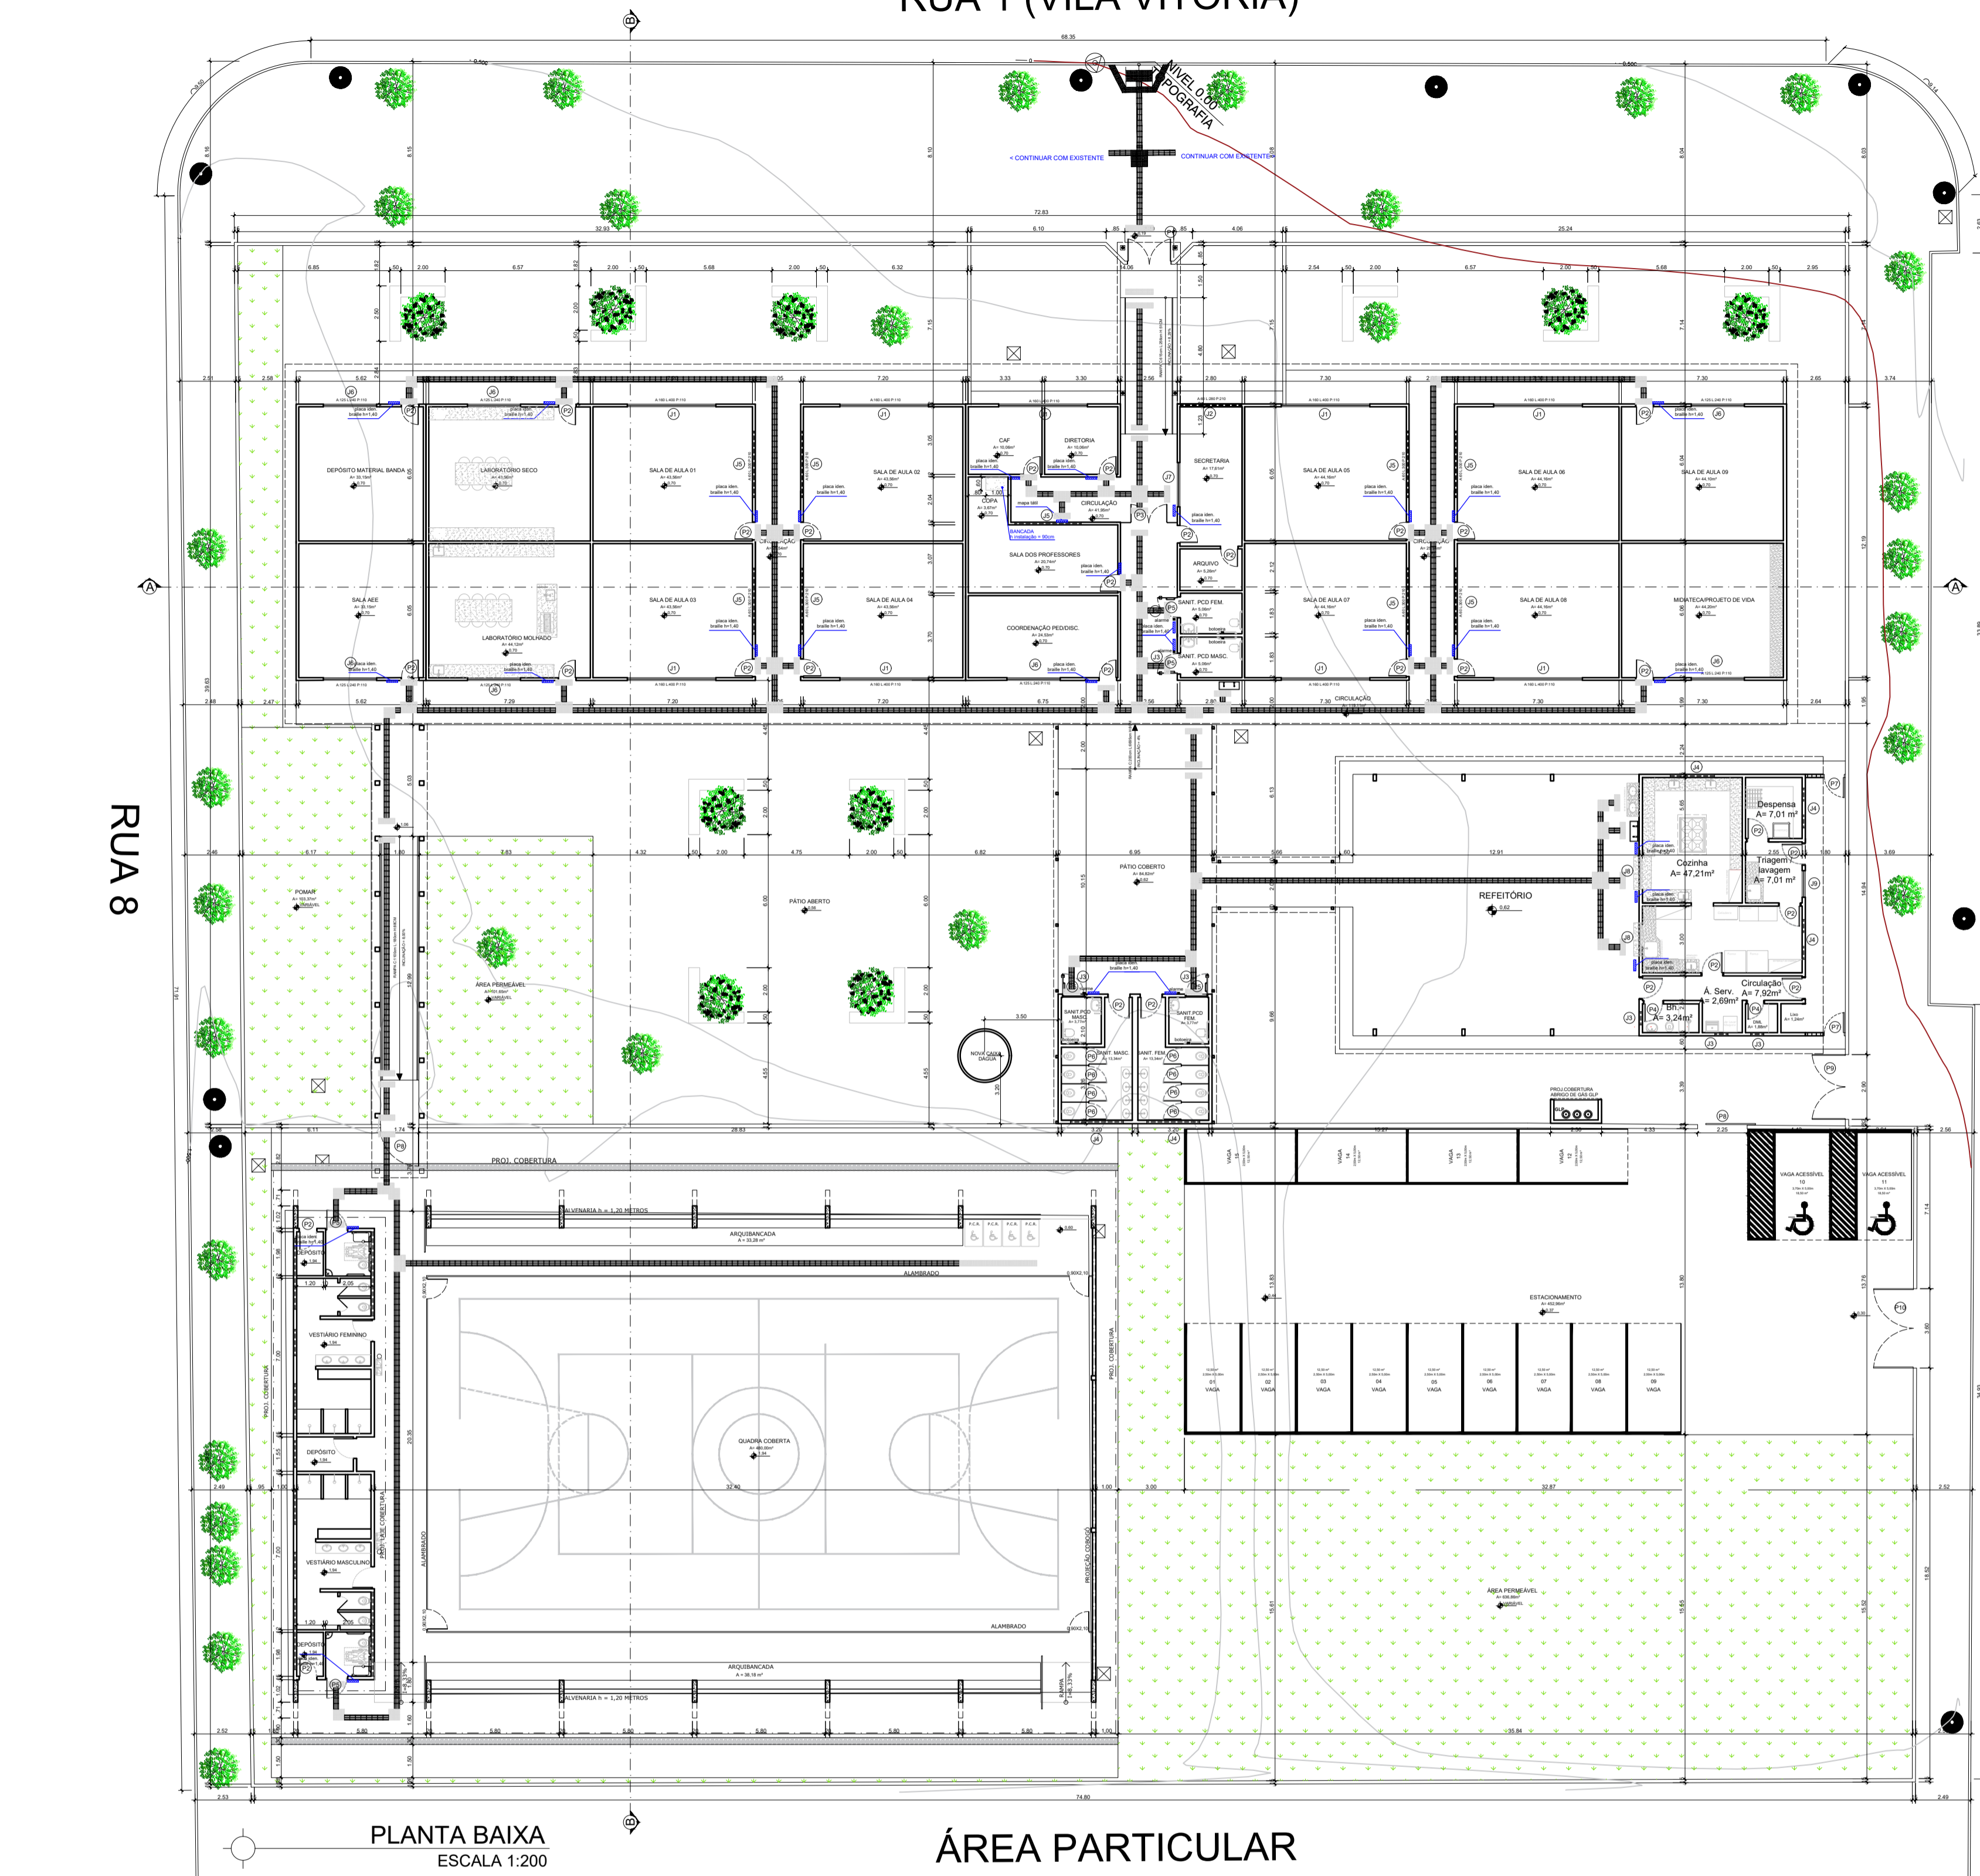

PLANTA BAIXA
ESCALA 1:200

ÁREA PARTICULAR

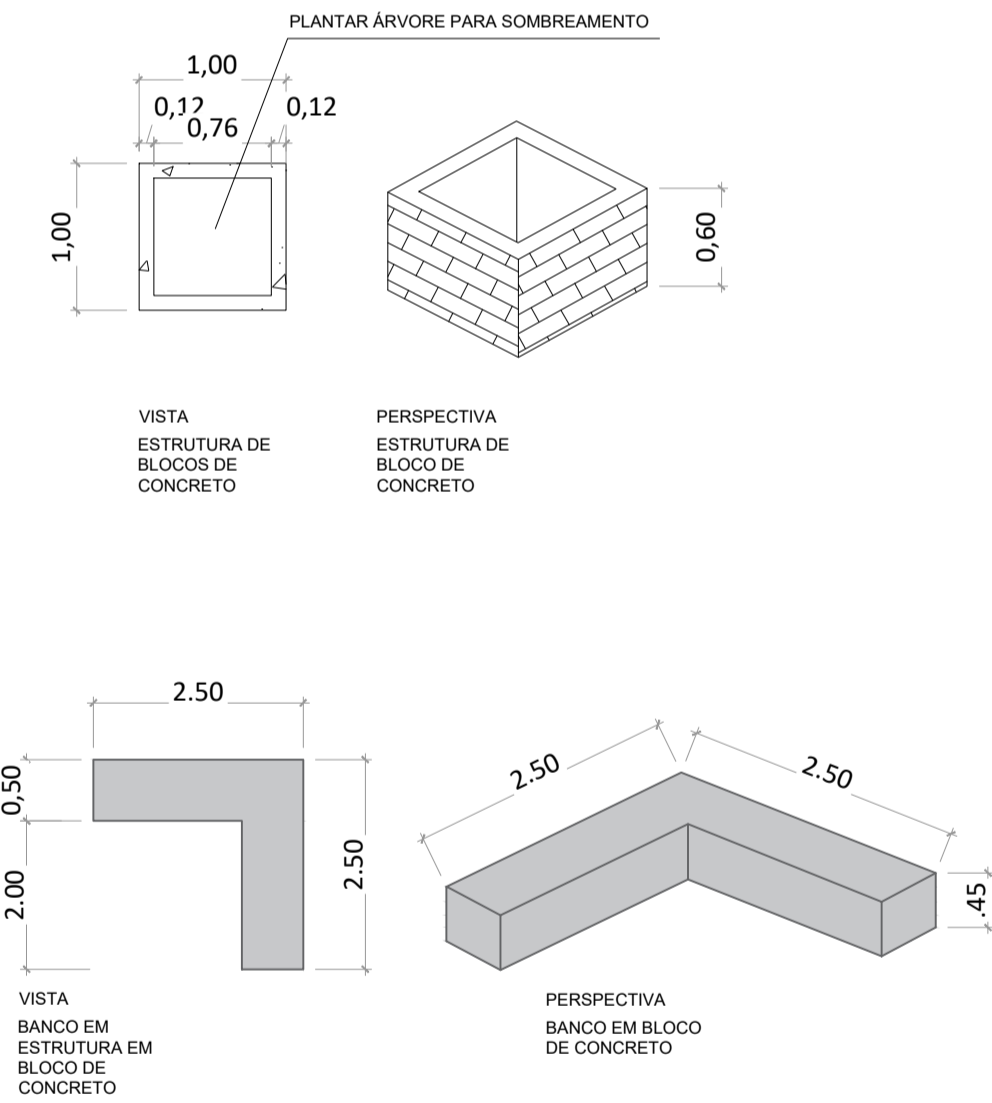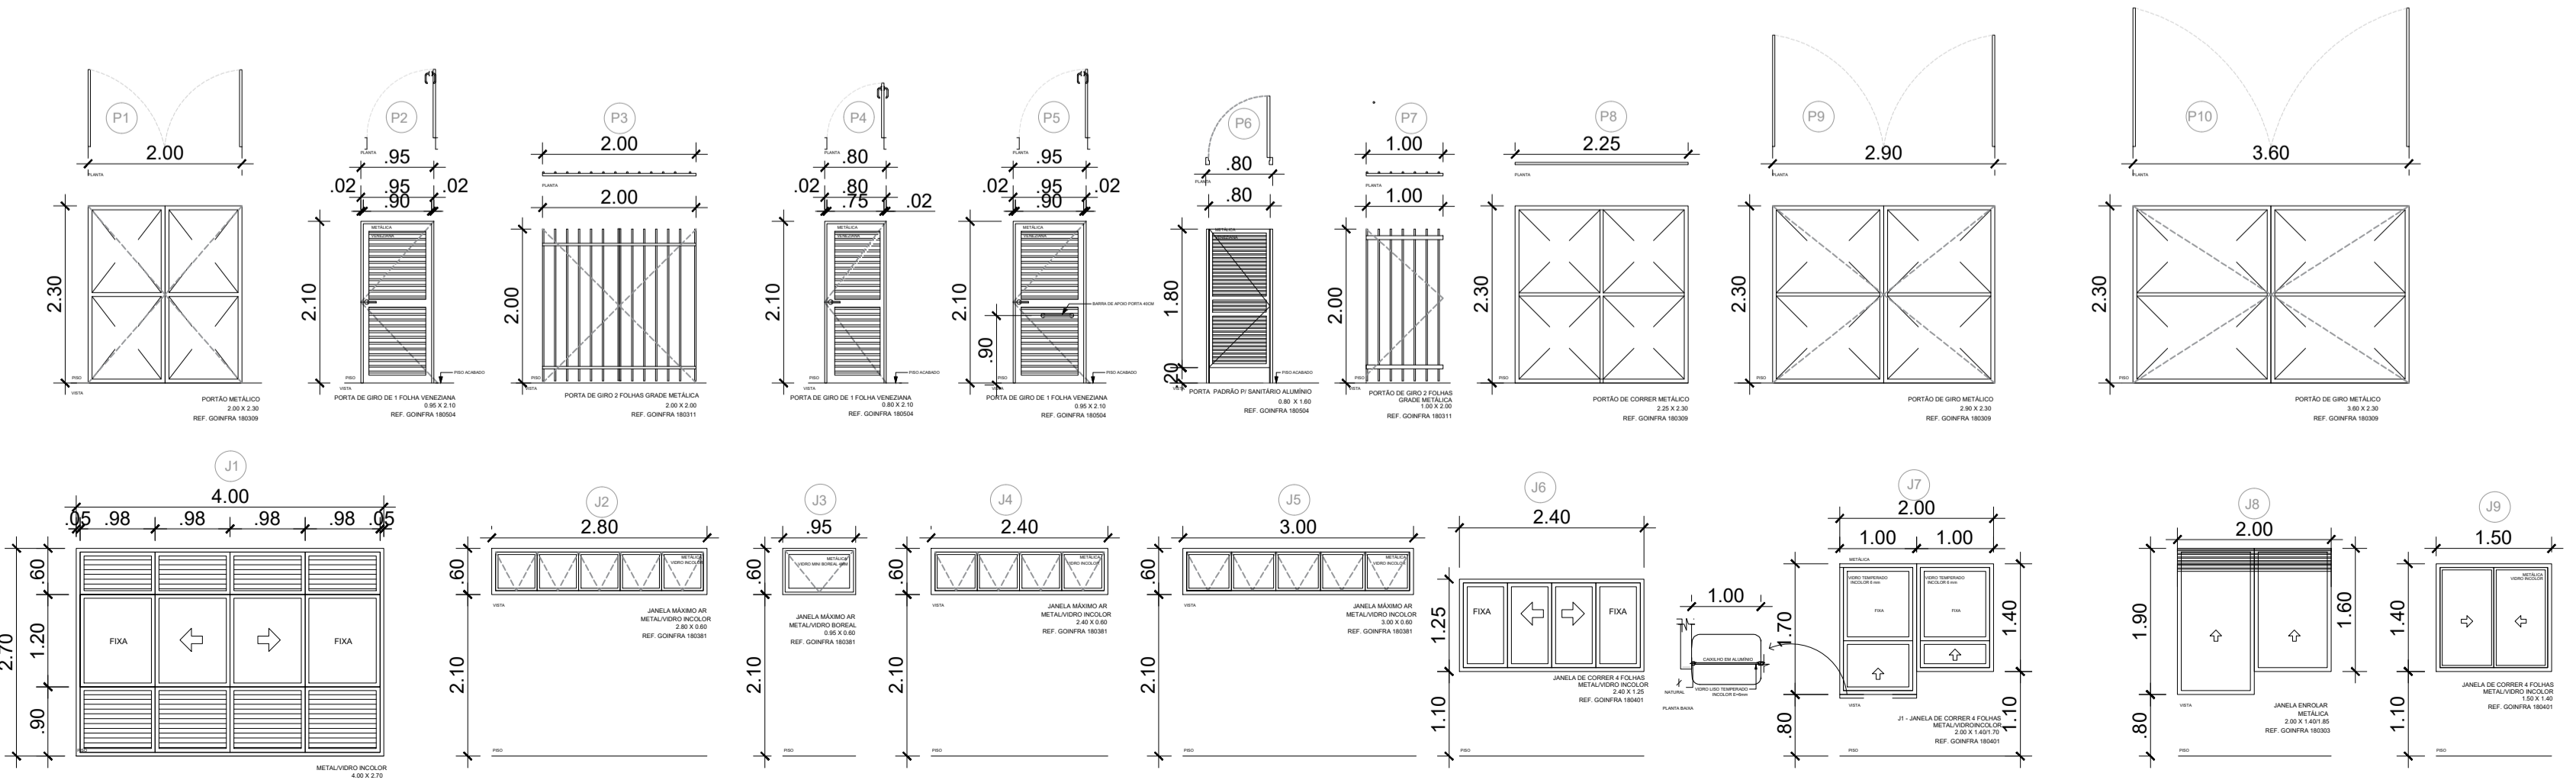


DETALHAMENTO BANCOS
ÁREAS DE CONVIVÊNCIA
Sem Escala

QUADRO DE ABERTURAS					
PORTAS NOVAS					
CODIGO	DIMENSÕES (cm)		QUANT.	FUNCIONAMENTO	MATERIAL
	LARGURA	ALTURA			
P1	200	230	01	GIRO - 2 FOLHAS	METÁLICO
P2	95	210	28	GIRO	METÁLICO
P3	200	200	01	GIRO	GRADE
P4	80	210	02	GIRO	METÁLICO
P5	95	230	06	GIRO	METÁLICO
P6	80	180	08	GIRO	METÁLICO
P7	100	200	02	GIRO	GRADE
P8	225	230	01	CORRER	METÁLICO
P9	290	230	02	GIRO	METÁLICO
P10	360	230	02	GIRO	METÁLICO
QUADRO DE ABERTURAS					
JANELAS NOVAS					
CODIGO	DIMENSÕES (cm)		QUANT.	FUNCIONAMENTO	MATERIAL
	LARGURA	ALTURA	PEITORIL		
J1	400	270	-	09	CORRER - 4F
J2	280	60	210	01	MÁXIMO AR
J3	95	60	210	07	MÁXIMO AR
J4	240	60	210	05	MÁXIMO AR
J5	300	60	210	09	MÁXIMO AR
J6	240	125	110	06	CORRER - 4F
J7	200	140/170	110/80	01	CORRER
J8	200	160/190	110/80	02	ENROLAR
J9	150	140	110	01	CORRER - 2F



PLANTA DE SITUAÇÃO
SEM ESCALA

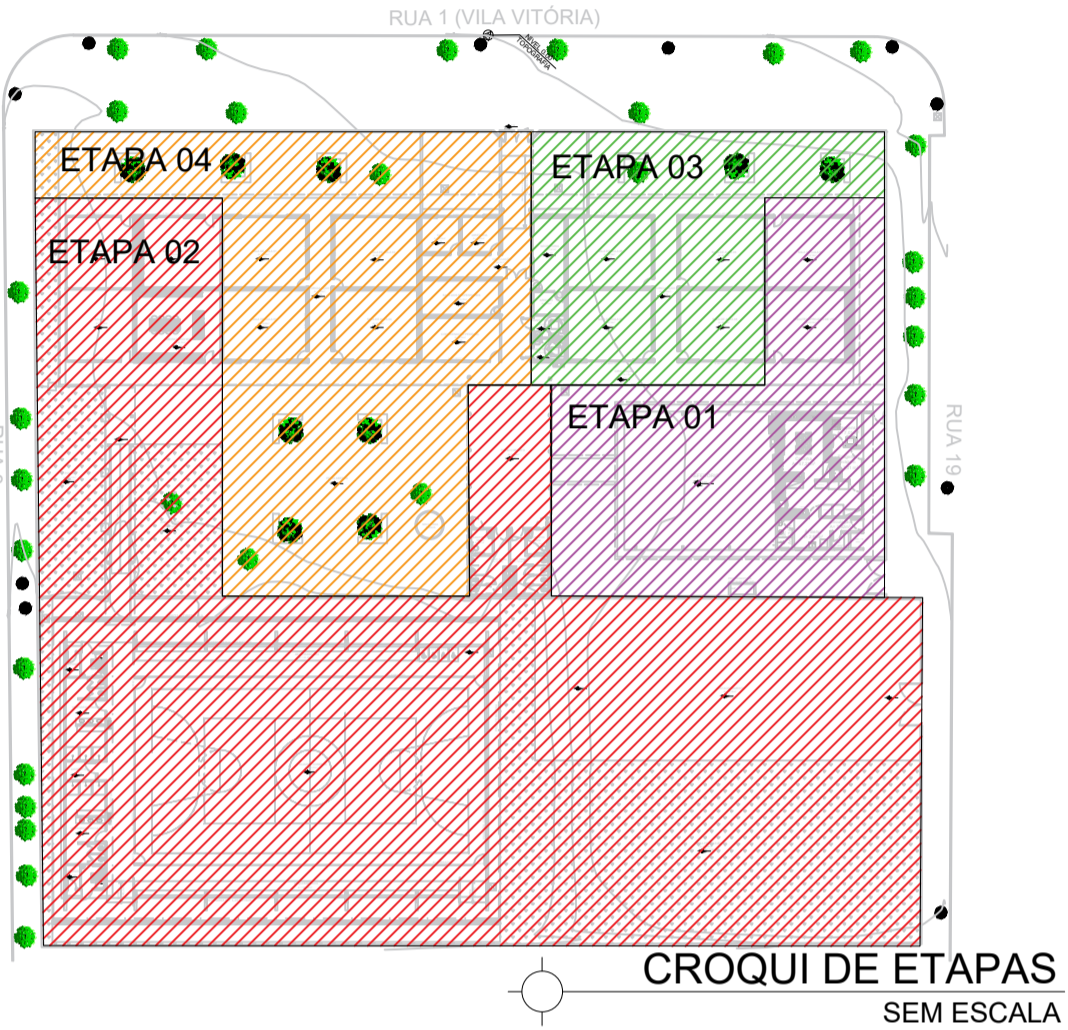

CROQUI DE ETAPAS
SEM ESCALA

- OBSERVAÇÕES:
- Onde não tiver especificação de acabamento, seguir projeto específico.
 - Favor conferir medidas no local.
 - Qualquer dúvida consultar o autor do projeto ou a Gerência de Projetos e Infraestrutura.



ESTADO DE GOIÁS
SECRETARIA DE ESTADO DA EDUCAÇÃO
SUPERINTENDÊNCIA DE INFRAESTRUTURA
GERÊNCIA DE PROJETOS E INFRAESTRUTURA

GERÊNCIA DE PROJETOS E INFRAESTRUTURA
APROVADO _____
TECNICO RESPONSÁVEL PELA APROVAÇÃO

CENTRO DE ENSINO EM PERÍODO INTEGRAL
ADONIR MARTINS DE ANDRADE

PROJETO EXECUTIVO DE REFORMA

ENDEREÇO RUA 1 (VILA VITÓRIA), S/Nº, VILA VITÓRIA II ITUMBIARA - GO	ÁREA DO TERRENO 5.134,45 m²	ÁREA PERMEAB. —	ÁREA EXISTENTE —	ÁREA A DEMOLIR —	ÁREA A CONSTRUIR —	ÁREA TOTAL CONSTRUÇÃO 1.471,85 m²
---	--------------------------------	--------------------	---------------------	---------------------	-----------------------	---



CONSÓRCIO DIAMANTE ENGENHARIA
AV. BARÃO HOMEM DE MELO, N° 3280, NOVA GRANADA
BELO HORIZONTE - MG - CEP: 30494-080
TEL.: (31) 3347-4405 / (31) 3347-7079 / (31) 3571-1900
EMAIL: contato@grupoprojetoenharia.com.br

AUTOR: ARQ. AMANDA VENTO DUARTE - CAU: A150731-1

RT DA OBRA:

PROPRIETÁRIO: SECRETARIA DE ESTADO DA EDUCAÇÃO CNPJ: 01.409.705.0001-20
PREPOSTO: SABRINA SILVA VIEIRA VALENTE CPF: 041.530.091-64

ARQUITETURA

TIPO DE PROJETO

PLANTA DE SETORIZAÇÃO - Sem Escala

QUADRO DE ABERTURAS

CROQUI POR ETAPAS - Sem Escala

DETALHAMENTO ÁREAS CONVIVÊNCIAS - Sem Escala

PLANTA BAIXA - Esc.: 1/200

DETALHAMENTO ESQUADRIAS - Esc.: 1/75

ASSUNTO:

DATA:
ABRIL 2025

ESCALA:
INDICADA

REVISÃO:
002

Nº RRT/ART:

REV.	DATA	DESCRIÇÃO	VISTO

5/5

FOLHA:

5/5

FOLHA: