


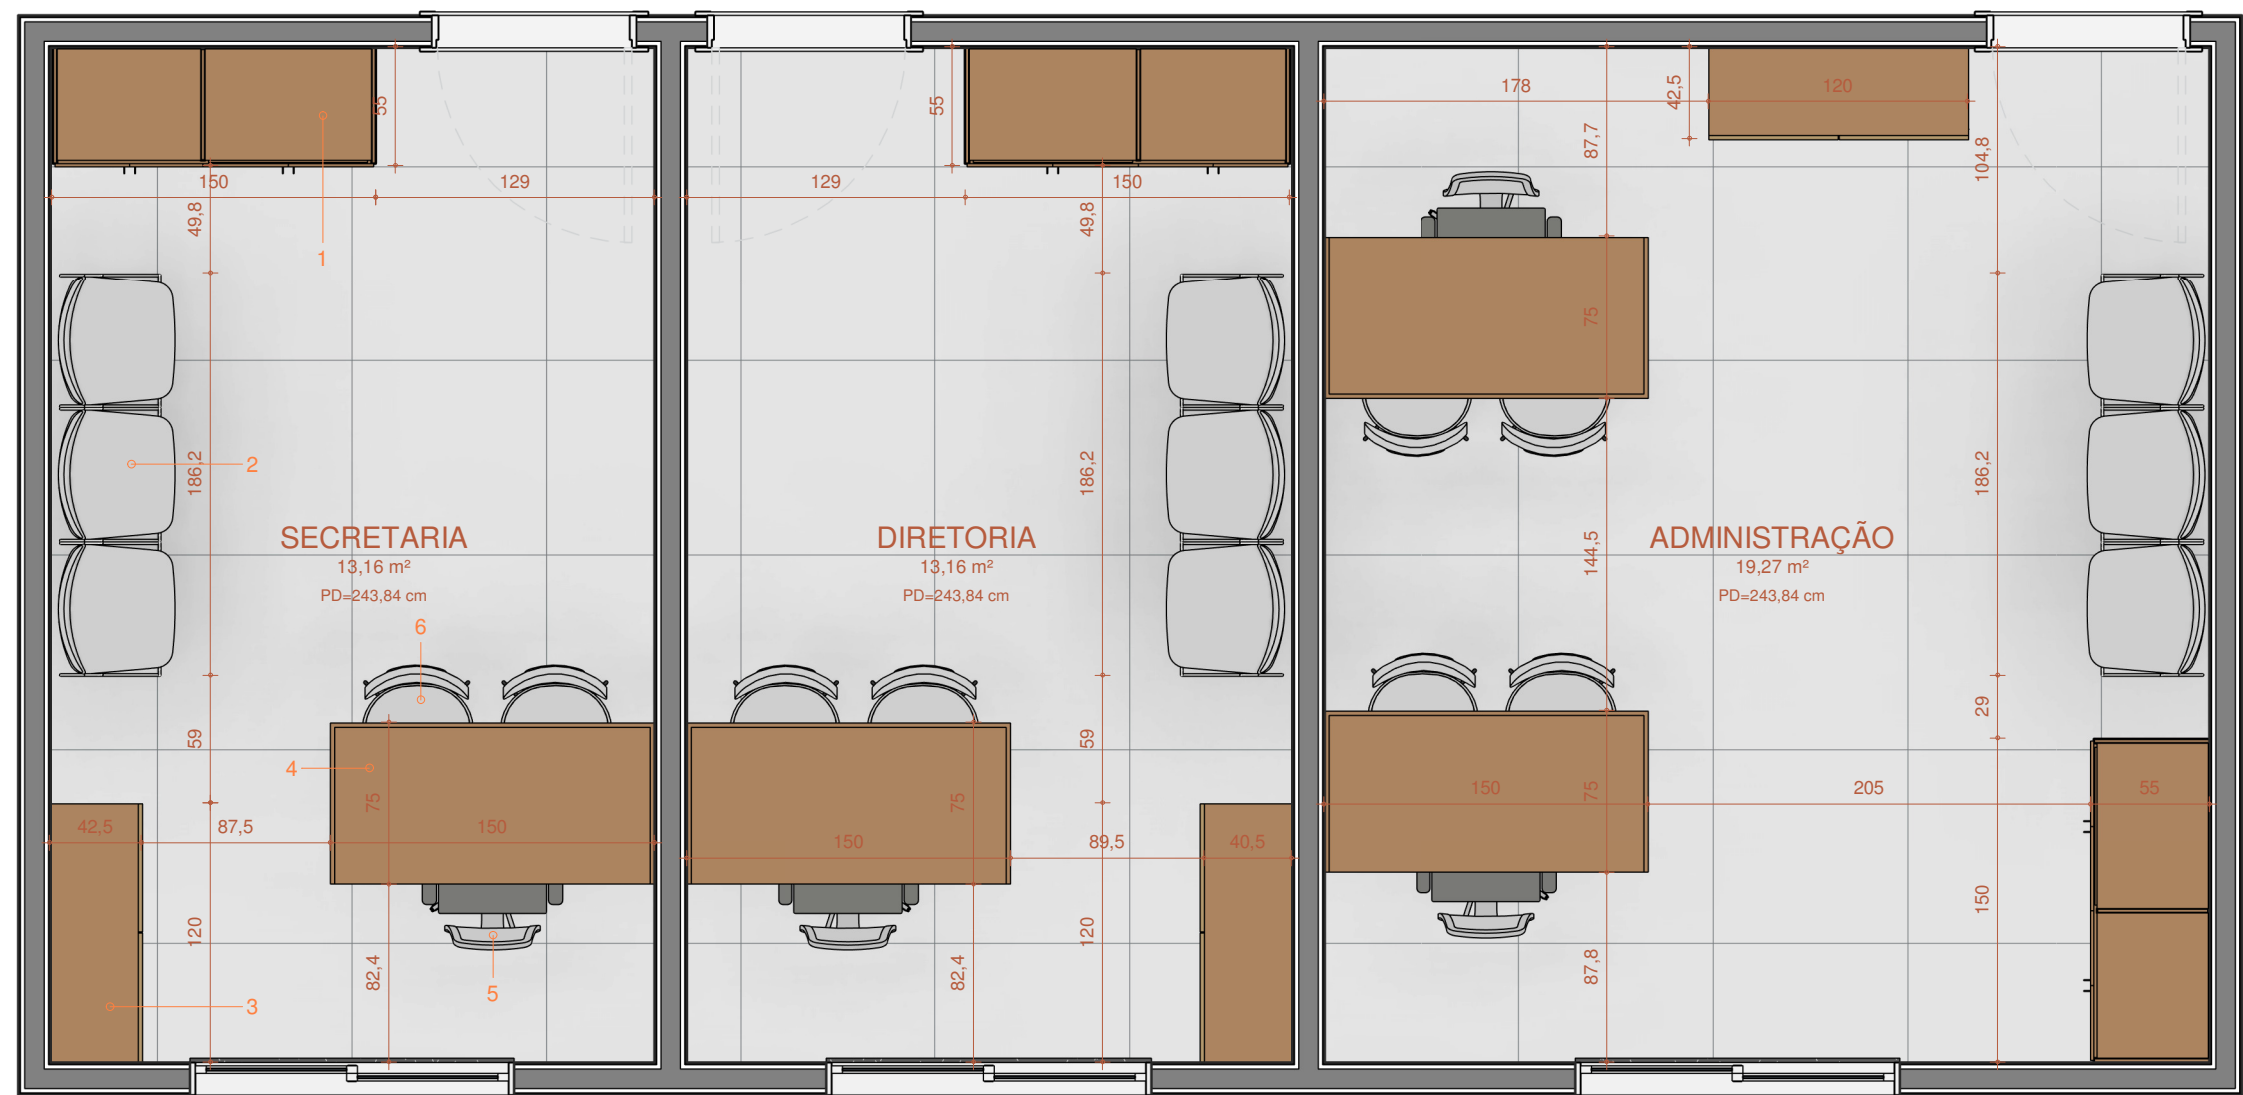

1 PLANTA BAIXA DIRETORIA - SECRETARIA E ADM

ITENS IDENTIFICADO NA SALA "SECRETARIA"

- 1. Armário com 4 portas cor madeira 150x55x240cm;
- 2. Cadeiras de espera sem rodas - não precisa ser confortável;
- 3. Armário Buffet 2 portas cor madeira 120x42,5x90cm;
- 4. Mesa com gaveteiro cor madeira 150x75x75cm;
- 5. Cadeira giratória confortável;
- 6. Cadeiras de visitante junto a mesa - confortável sem rodas;

AMANDA CARDOSO
Arquitetura
arq.amandacardosorosa@gmail.com
@amandacardoso.arq
R. Av. Iguaçu, 495 SALA 404 - PETRÓPOLIS
PORTO ALEGRE, BRASIL

PROJETO INTERIORES
APAE
ENDEREÇO:
3º Avenida (Avenida Alvin Manoel Cardoso), Jardim
Ultramar, Baln.Gaivota-SC

APAE Associação de Pais e Amigos dos excepcionais - Balneário
Gaivota
Amanda Cardoso da Rosa
Projetista

STATUS:
EXECUTIVO
CONTEÚDO:
Salas Secretária, Diretoria e
Administração

DATA:
24/12/2023
ESCALA:
1 : 35