



ESTADO DO MARANHÃO
PREFEITURA MUNICIPAL DE TRIZIDELA DO VALE
CNPJ: 01.558.070/0001-22

PROJETO BÁSICO DE ENGENHARIA

RELATÓRIO FOTOGRÁFICO

PROPONENTE:	Prefeitura Municipal de Trizidela do Vale – MA.
OBJETO:	Reforma da Quadra Poliesportiva da Unidade de Ensino Monsenhor Gerson Nunes Freire no Município de Trizidela do Vale – MA..
ENDEREÇO:	Rua do Garrancho, S/n, Centro, Trizidela do Vale - Ma

TRIZIDELA DO VALE – MA
2026



ESTADO DO MARANHÃO
PREFEITURA MUNICIPAL DE TRIZIDELA DO VALE
CNPJ: 01.558.070/0001-22

RELATÓRIO FOTOGRÁFICO

QUADRA POLIESPORTIVA



QUADRA POLIESPORTIVA







ESTADO DO MARANHÃO
PREFEITURA MUNICIPAL DE TRIDELA DO VALE
CNPJ 07.558.010/0001-10

RELATÓRIO FOTOGRÁFICO

QUADRA POLIESPORTIVA

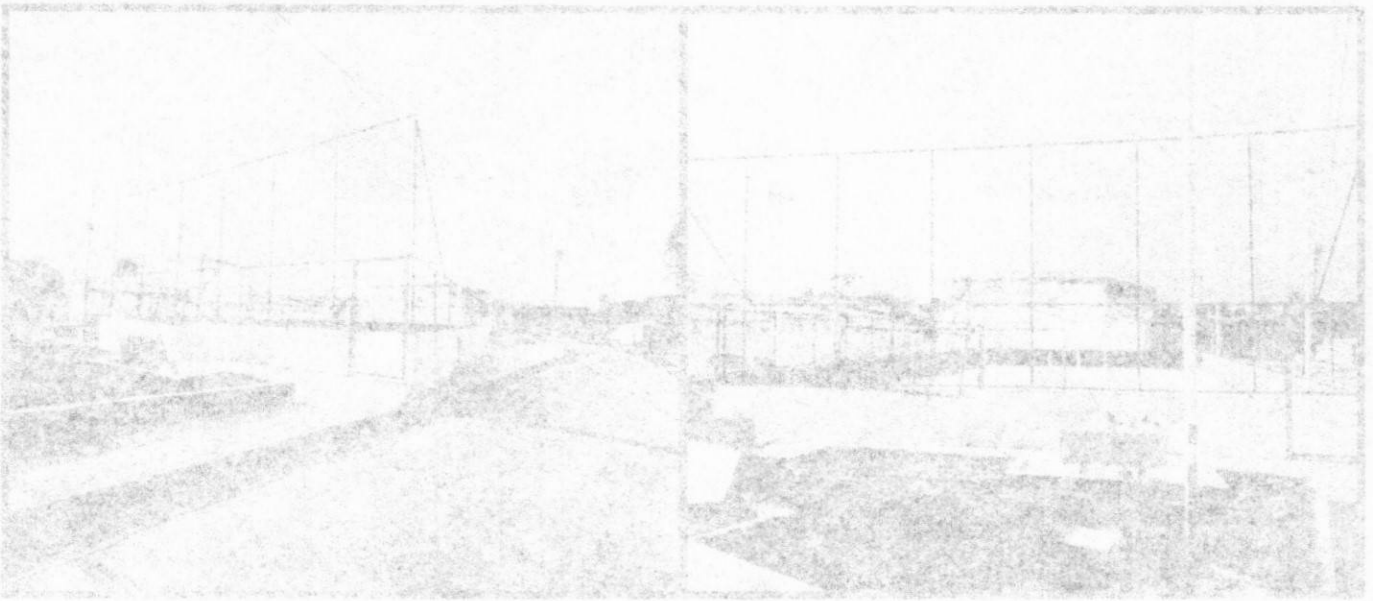

QUADRA POLIESPORTIVA

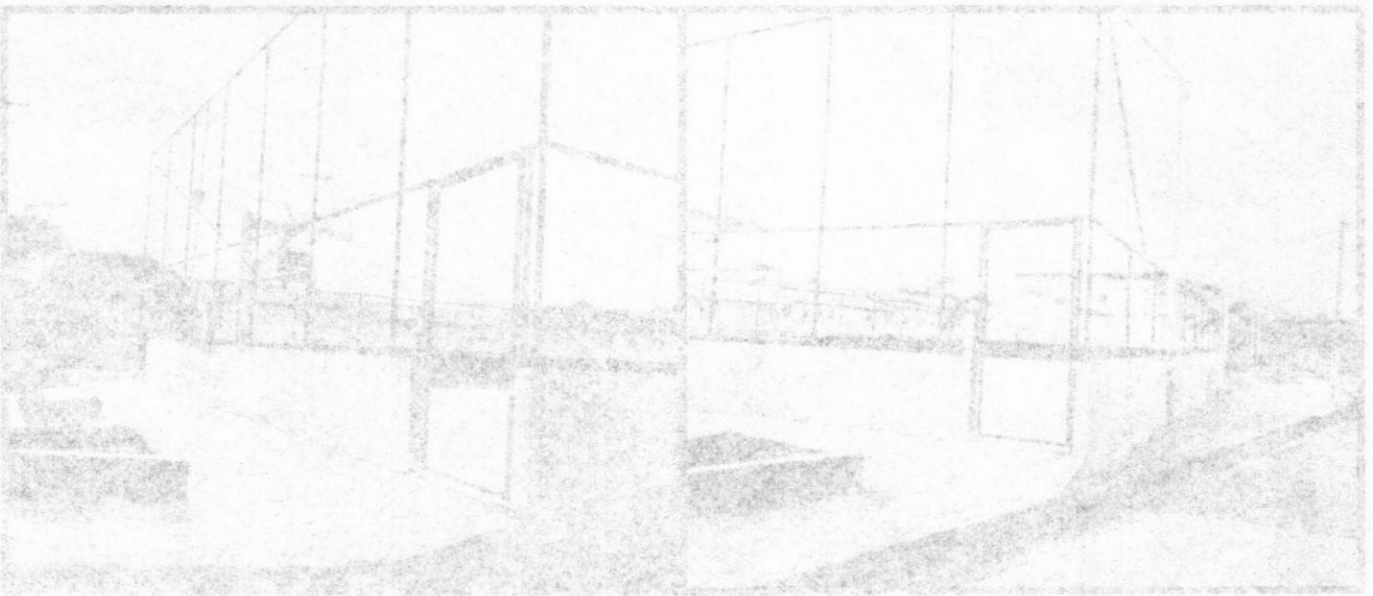




ESTADO DO MARANHÃO
PREFEITURA MUNICIPAL DE TRIZIDELA DO VALE
CNPJ: 01.558.070/0001-22

RELATÓRIO FOTOGRÁFICO

QUADRA POLIESPORTIVA



QUADRA POLIESPORTIVA

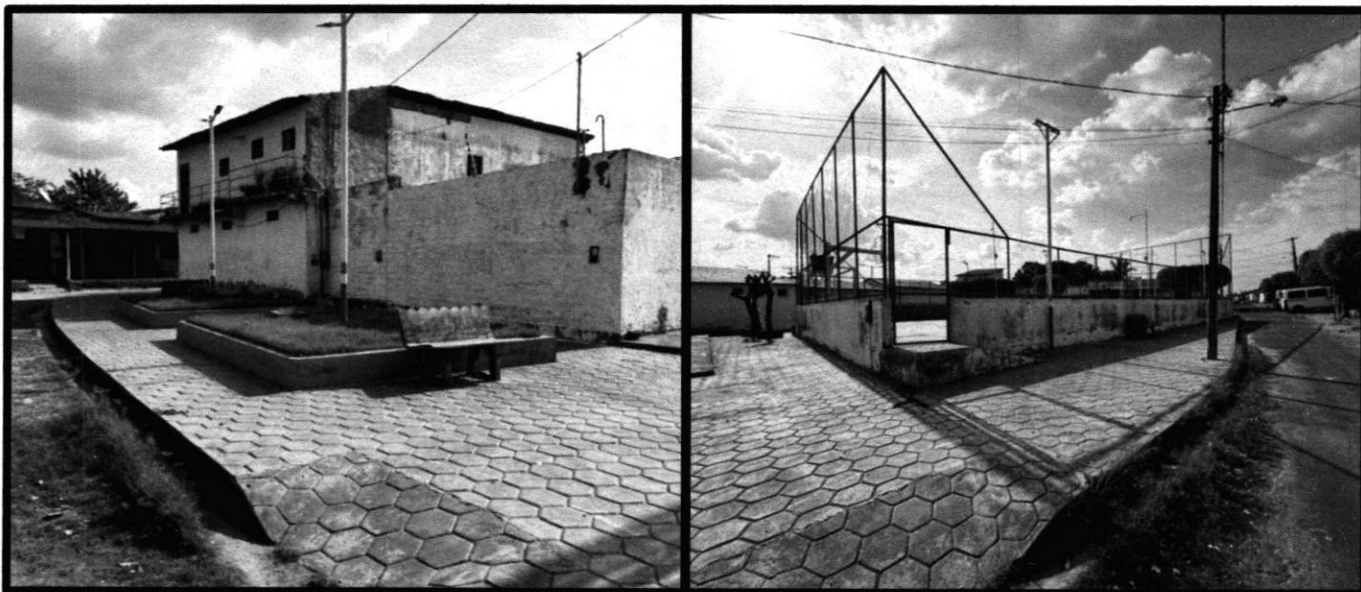





ESTADO DO RIO DE JANEIRO
PREFEITURA MUNICIPAL DE TERESOPOLIS
CNPJ 01.858.030/0001-22

RELATORIO FOTOGRAFICO

QUADRA POLIESPORTIVA

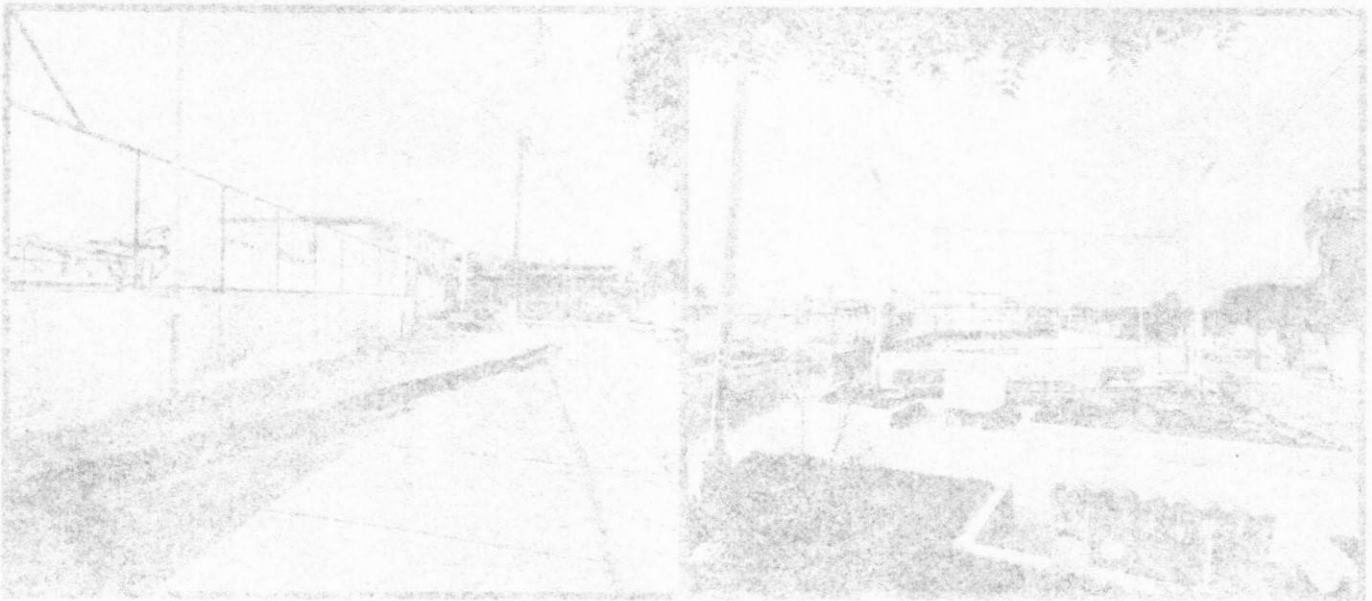

QUADRA POLIESPORTIVA

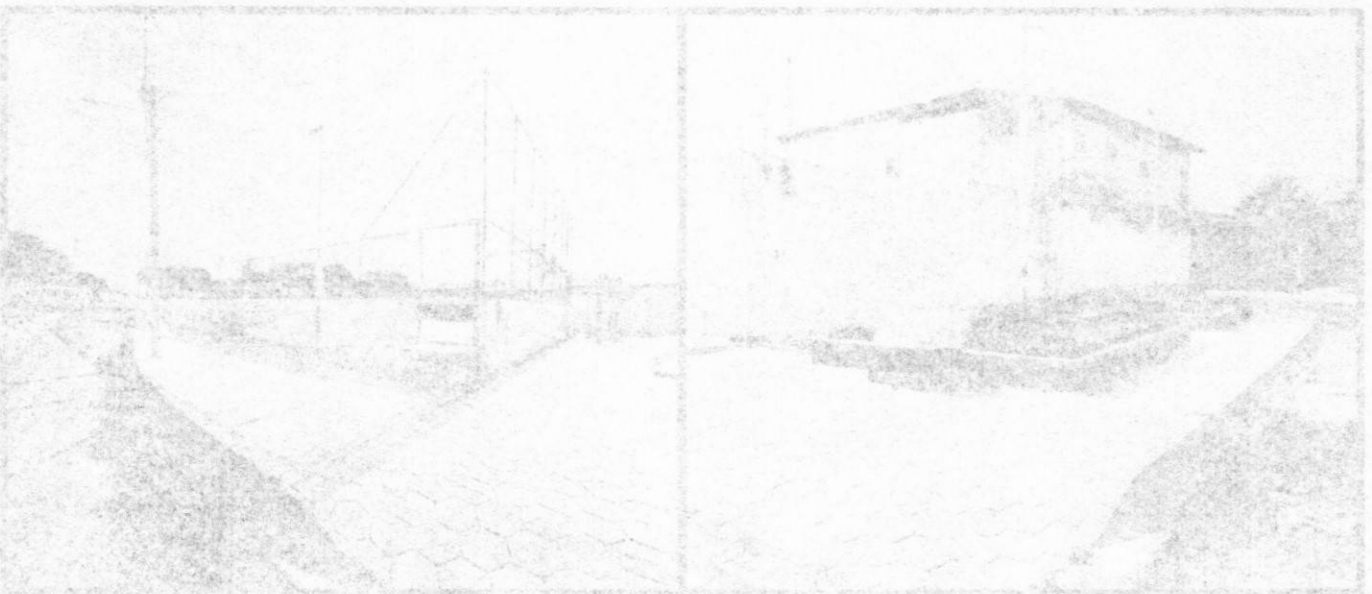



ESTADO DO MARANHÃO
PREFEITURA MUNICIPAL DE TRIZIDELA DO VALE
CNPJ: 01.558.070/0001-22

RELATÓRIO FOTOGRÁFICO

QUADRA POLIESPORTIVA



QUADRA POLIESPORTIVA







ESTADO DO MARANHÃO
PREFEITURA MUNICIPAL DE TRIZIDELA DO VALE
CNPJ 01.525.012/0001-12

RELATÓRIO FOTOGRÁFICO

QUADRA POLISSPORTIVA

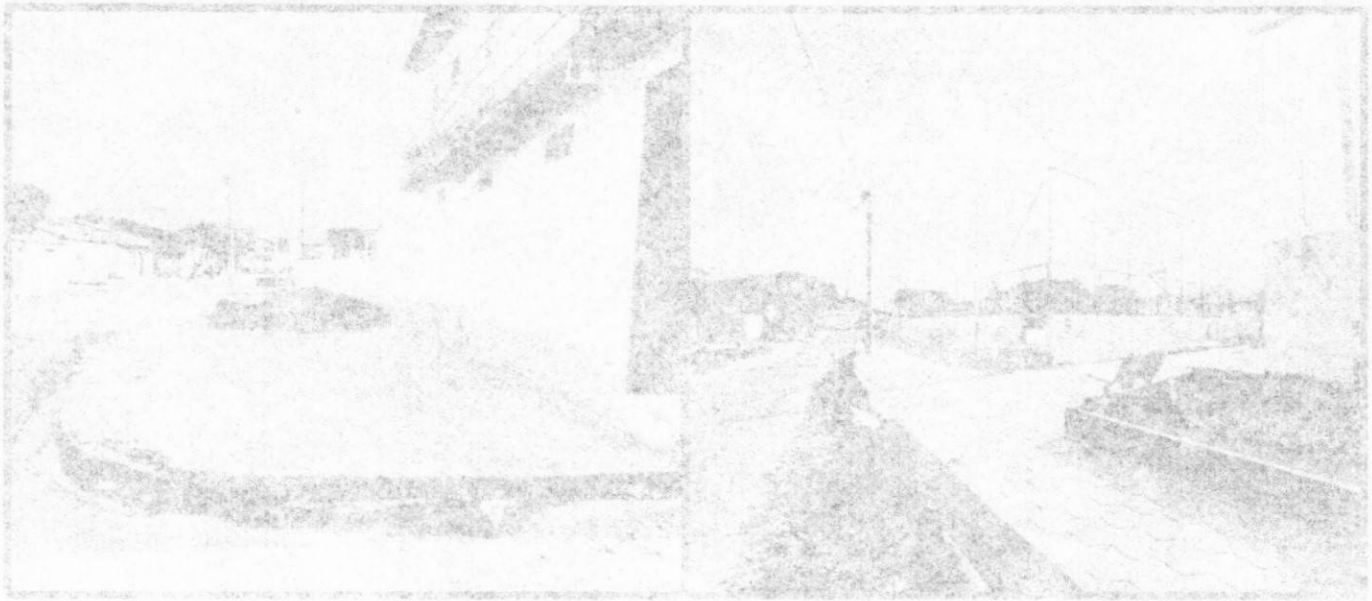

QUADRA POLISSPORTIVA

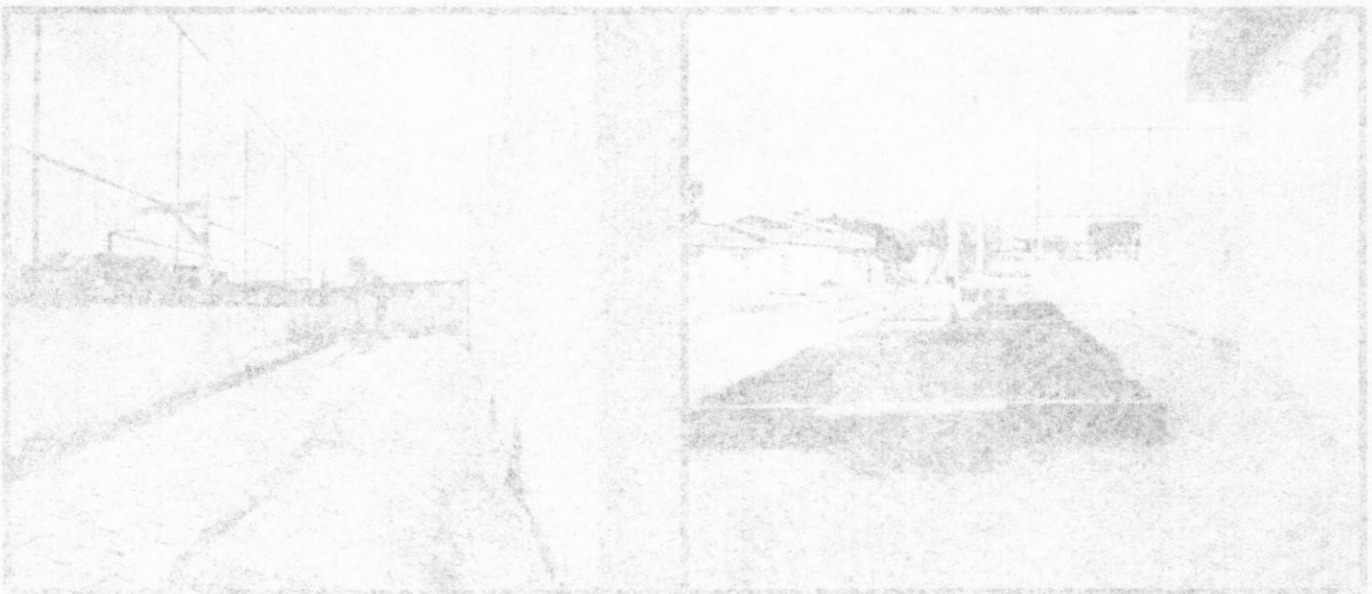



ESTADO DO MARANHÃO
PREFEITURA MUNICIPAL DE TRIZIDELA DO VALE
CNPJ: 01.558.070/0001-22

RELATÓRIO FOTOGRÁFICO

QUADRA POLIESPORTIVA



Documento assinado digitalmente
gov.br PAULO HENRIQUE DUARTE DA SILVA
Data: 02/03/2026 09:25:17-0300
Verifique em <https://validar.it.gov.br>

PROJEÇÃO DA COBERTURA

Alimentação - 1

VESTIÁRIO FEMININO

VESTIÁRIO MASCULINO

NOTAS:

CONFERIR MEDIDAS NO LOCAL*
SEGUIR TODAS AS ESPECIFICAÇÕES CONTIDAS NO PROJETO*
TODAS AS MEDIDAS ESTÃO EM METROS*

Lista de materiais - Pavimento

Alimentação	
Hidrômetro	
Caixa Hidrômetro	
Caixa hidrômetro c/ tampa em acrílico	1 pç
Kit de hidrômetro cavalete 3/4"	1 pç
Metais	
Registro de esfera 1/2"	1 pç
Registro esfera VS compacto soldável PVC 20 mm	1 pç
PVC misto soldável	
Colar de tomada em PVC 1/2"	1 pç
Joelho 90 soldável c/ rosca 20 mm - 1/2"	1 pç
PVC rígido soldável	
Adapt sold c/ flange fixo p cx. d' água 20 mm - 1/2"	2 pç
Adapt sold.corto c/bolsa-rosca p registro 20 mm - 1/2"	1 pç
Joelho 90° soldável 20 mm	5 pç
Torneira de bóia 1/2"	2 pç
Tubos 20 mm	17.82 m
Tê 90 soldável 20 mm	1 pç
Água fria	
Reservatório cilíndrico	
Poliétileno 1000 L	2 pç

Legenda detalhada - Pavimento

Alimentador Predial	
Metais	
Registro de esfera 1/2"	1pç
PVC misto soldável	
Colar de tomada em PVC 1/2"	1pç
Joelho 90 soldável c/ rosca 20 mm - 1/2"	1pç
PVC rígido soldável	
Adapt sold.corto c/bolsa-rosca p registro 20 mm - 1/2"	1pç
Registro esfera VS compacto soldável	
Metais	
Registro esfera VS compacto soldável PVC 20 mm	1pç

Legenda de condutos - Pavimento

Alimentação

Legenda - Pavimento

- Alimentador Predial
- Registro esfera VS compacto soldável

Documento assinado digitalmente
PAULO HENRIQUE DUARTE DA SILVA
CPF: 02.013.178/0001-10
Verifique em: <https://portal.trizidela.ma.gov.br>



TÍTULO:
**PROJETO DE INSTALAÇÕES
HIDRÁULICAS**

CONTEÚDO:
**PLANTA BAIXA, QUADRO DE
MATERIAIS**

PROPOSTANTE:
PREFEITURA DE TRIZIDELA DO VALE

OBRA: REFORMA DA QUADRA POLIESPORTIVA DA UNIDADE DE ENSINO
MONSENHOR GERSON NUNES FREIRE

ENDEREÇO:
RUA DO GARRANCHO, S/N, CENTRO, TRIZIDELA DO VALE - MA

RESPONSÁVEL TÉCNICO:

FOLHA:

01/03

ESCALA:

1/100


FORMATO:

A2

CIDADE - UF
TRIZIDELA DO VALE - MA

DATA
MARÇO 2026

NOTAS:
 CONFERIR MEDIDAS NO LOCAL*
 SEGUIR TODAS AS ESPECIFICAÇÕES CONTIDAS NO PROJETO*
 TODAS AS MEDIDAS ESTÃO EM METROS*

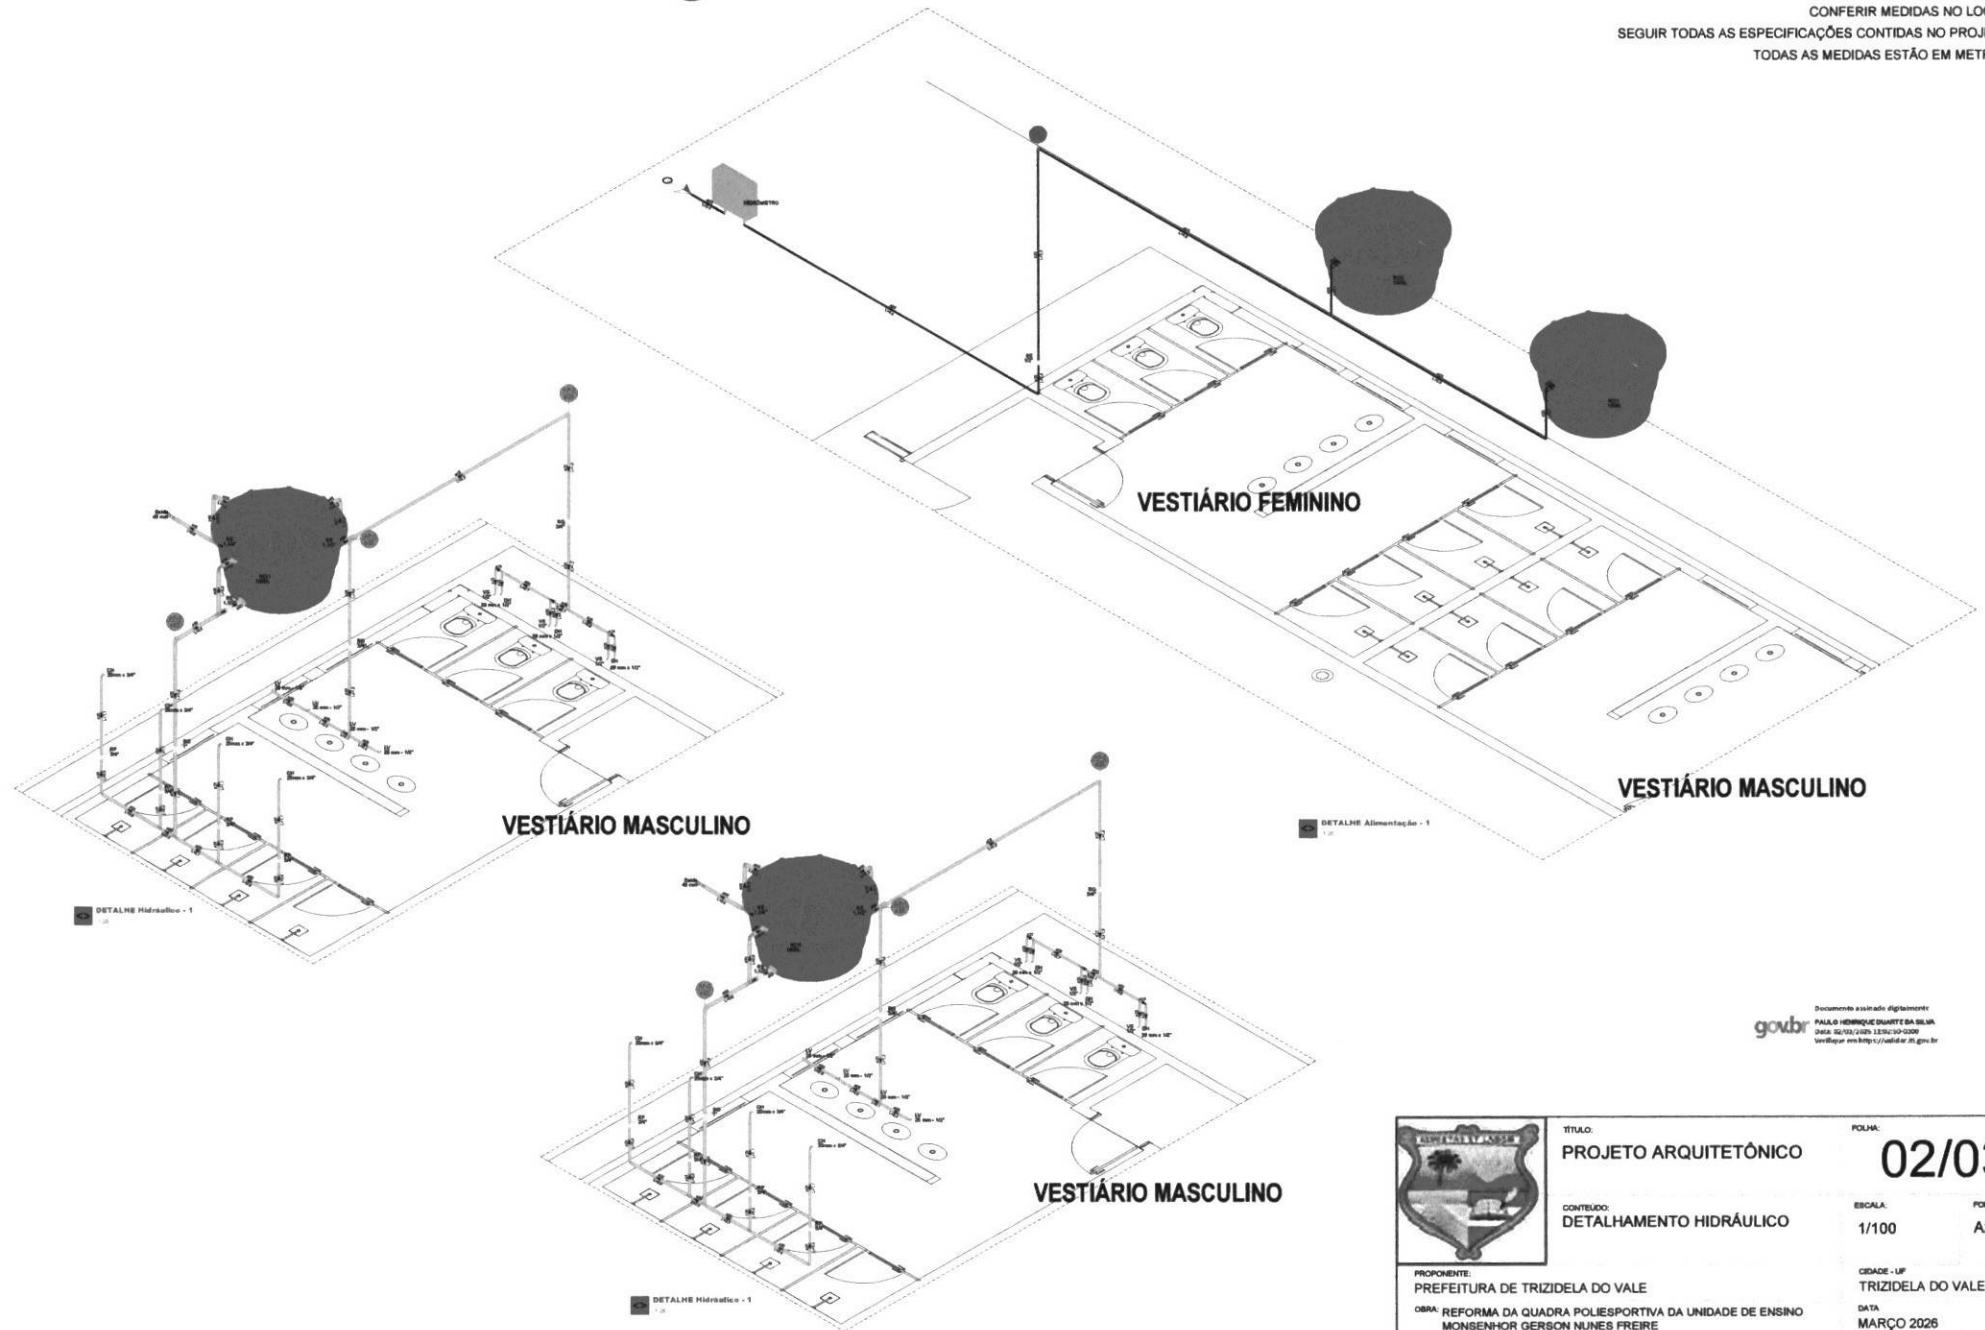

Documento assinado digitalmente
 PAULO HENRIQUE DUARTE DA SILVA
 DATA: 02/03/2025 15:04:10-0000
 Verificar em: <http://portal.trizidela.ma.gov.br>



TÍTULO:
PROJETO ARQUITETÔNICO

CONTEÚDO:
DETALHAMENTO HIDRÁULICO

PROPOSTANTE:
 PREFEITURA DE TRIZIDELA DO VALE
 OBRA: REFORMA DA QUADRA POLIESPORTIVA DA UNIDADE DE ENSINO
 MONSENHOR GERSON NUNES FREIRE

ENDEREÇO:
 RUA DO GARRANCHO, S/N, CENTRO, TRIZIDELA DO VALE - MA
 RESPONSÁVEL TÉCNICO:


FOLHA:
02/03

ESCALA:
 1/100

FORMATO:
 A2

CIDADE - UF:
 TRIZIDELA DO VALE - MA
 DATA:
 MARÇO 2025

CONFERIR MEDIDAS NO LOCAL*
SEGUIR TODAS AS ESPECIFICAÇÕES CONTIDAS NO PROJETO*
TODAS AS MEDIDAS ESTÃO EM METROS*

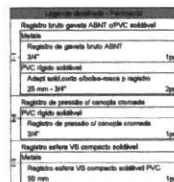

Legenda de símbolos - Pele-Verde
Água fria

Legenda - Paquetes

- Registro bruto gaveta ABNT dPVC sólido
- Registro de pressão d/ canoleta comado
- Registro estira VS composito sólido

Agua lta	
Aquecimento	
Chuveiro	
25 litros + 34°	8 p/s
Ducha higiênica	
20 litros + 12°	8 p/s
Torneira de banheiro	
20 litros + 12°	8 p/s
Vara Resfriador de ar. acoplado	
12°	8 p/s
Melhor	
Registador de grande brinde ABNT	
34°	2 p/s
34°	4 p/s
Registador com V8 composto soldado PWC	
40 mm	2 p/s
50 mm	4 p/s
PVC Acabamento	
Engate finalizado com canote	
1/2" - 3/8"	8 p/s
Engate finalizado	
1/2" - 3/8"	8 p/s
PVC, água soldado	
Engate finalizado com 1/2" de 1/2"	
40 mm + 1,14°	8 p/s
50 mm + 1,12°	4 p/s
Engate finalizado com 1/2" de 1/2"	
20 mm - 34°	8 p/s
32 mm - 1/2"	4 p/s
Bucha de madeira soldado curto	
40 mm - 32 mm	8 p/s
50 mm - 40 mm	8 p/s
Bucha de madeira soldado longo	
50 mm - 32 mm	2 p/s
Juntas 1/2" soldado	
32 mm - 20 mm	8 p/s
25 mm - 20 mm	5 p/s
Registador de grande 1/2" com 1/2"	
34 mm	8 p/s
Tubo	
20 mm	3,6 p/s
25 mm	38,88 p/s
32 mm	17,22 p/s
40 mm	6,3 p/s
50 mm	1,48 p/s
1/2" soldado	
25 mm	4 p/s
32 mm	2 p/s
40 mm	2 p/s
1/2" de madeira 1/2" soldado	
25 mm - 20 mm	8 p/s
32 mm - 20 mm	8 p/s
50 mm - 20 mm	8 p/s
50 mm - 40 mm	4 p/s
PVC, soldado 1/2" de bucha 1/2"	
1/2" de 1/2" soldado com bucha de 1/2"	
20 mm - 1/2"	12 p/s
20 mm - 34°	8 p/s
Bucha de madeira 1/2" soldado com bucha de 1/2"	
20 mm - 1/2"	4 p/s
1/2" de 1/2" soldado 1/2" de bucha 1/2" com 1/2"	
20 mm - 1/2"	4 p/s
Neoprene 1/2" soldado	
Pedestal	
1/2" 1/2"	

Documentos assinado digitalmente

gov.br PAULO HENRIQUE DUARTE DA SILVA
Data: 02/03/2026 11:02:10-0300
Verifique em <http://verificar.dl.gov.br>



CONTEÚDO:
PLANTA BAIXA, QUADRO DE
MATERIAIS

PROPOSTANTE:
PREFEITURA DE TRIZIDELA DO VALE

OBRA: REFORMA DA QUADRA POLIESPORTIVA DA UNIDADE DE ENSINO
MONSENHOR GERSON NUNES FREIRE

ENDEREÇO:
RUA DO GARRANCHO, S/N, CENTRO, TRIZIDELA DO VALE - MA

RESPONSÁVEL TÉCNICO:

ESCALA: 1/100

CIDADE - UF
TRIZIDELA DO VALE - MA
DATA
MARÇO 2026





PROJEÇÃO DA COBERTURA

--	--



Quadro de Cargas													
Q01 (Quarto 001)													
Gr.	Descrição	Id	Intensidade	Quantidade	Vol. Pot.	Vol. Pot.	Vol. Pot.	Vol. Pot.	Vol. Pot.	Vol. Pot.	Vol. Pot.	Vol. Pot.	Vol. Pot.
1	Chuveiro 1	10			2000	2274	1000	0,00	1,00	1	1000	1,00	1,00
2	Chuveiro 2				2000	2274	1000	0,00	1,00	1	1000	1,00	1,00
3	Chuveiro 3			5	10000	10000	0,00	0,00	0,00	1	1000	1,00	1,00
4	Chuveiro 4			5	10000	10000	0,00	0,00	0,00	1	1000	1,00	1,00
5	Chuveiro 5			5	10000	10000	0,00	0,00	0,00	1	1000	1,00	1,00
100	Chuveiro 100			5	10000	10000	0,00	0,00	0,00	1	1000	1,00	1,00
Reservado para Q02					40000	77880	0,00	0,00	0,00	1	1000	1,00	1,00
Total					40000	77880	0,00	0,00	0,00	1	1000	1,00	1,00
Potência Total (6516,0 W) (7769,0 VA) Potência Demandada: 70X (4561,2 W) (5438,3 VA)													

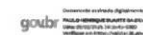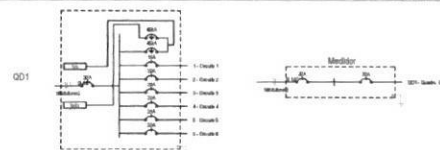

PROJETO DE INSTALAÇÕES ELÉTRICAS

CONTÉUDO
PLANTA BAIXA, QUADRO DE CARGAS

01/01

ESCALA	FORMA Y
1/100	A1

CEASE - UP
TRENCH & COLLIER

MARCO 2026

PREFEITURA DE TRIZIDELA DO VALE


ORÇÃO REFORMA DA QUADRA POLIESPORTIVA DA UNIDADE DE ENSINO
MONSENHOR GERSON NUNES FREIRE

ENDEREÇO
RUA DO GARRANCHO, S/N, CENTRO, TRIZIDELA DO VALE - MA

RESPONSÁVEL TÉCNICO

1:100

PROJEÇÃO DA COBERTURA

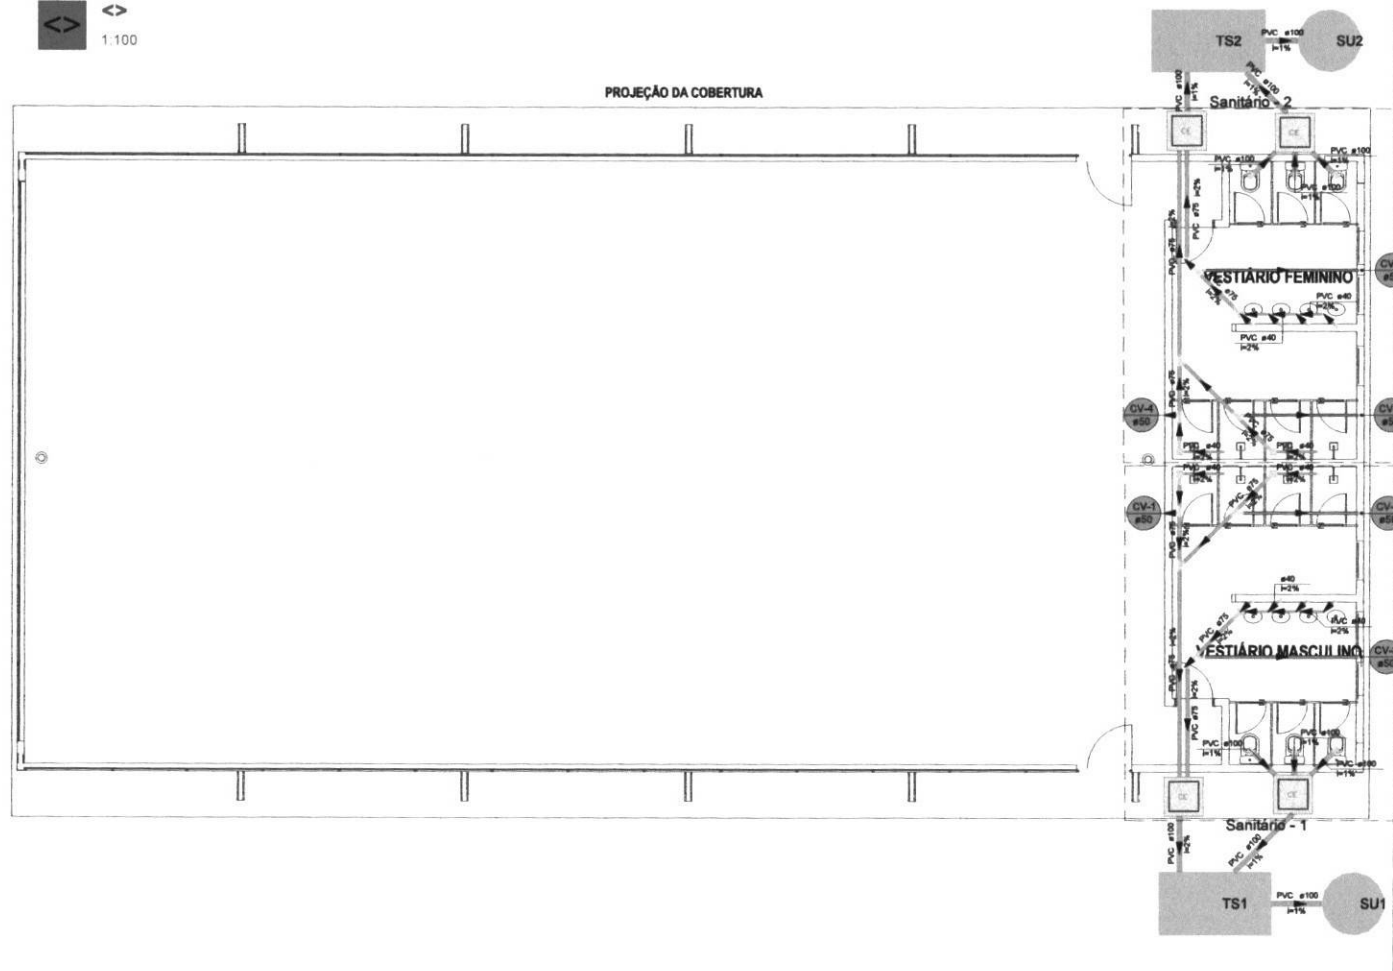

Legenda de condutos - Pavimento	
Esgoto	
Ventilação	

Legenda - Pavimento	
Caixas Inspeção Esgoto Simples	
Chuveiro Coletivo	
Joelho 45	
Joelho 90- coluna sobre	
Junção simples	
Lavatório de Uso Geral	
Ramais de Ventilação	
Terminal de ventilação- coluna	
Vaso Sanitário c/ J90°	

Lista de materiais - Pavimento	
Esgoto	
Caixas de Passagem	
Caixa de inspeção esgoto simples	4 pç
CE- 60x60 cm	
PVC Acessórios	
Caixa sifonada	6 pç
150x185x75	
Ralo sifonado alt. reg. saída 40	4 pç
100 mm - 40 mm	
Sifão de copo p/ pia e lavatório	8 pç
1" - 1.1/2"	
Válvula p/ lavatório e tanque	8 pç
1"	
PVC Esgoto	
Anel de borracha	8 pç
100mm - 4"	
50mm - 2"	18 pç
75mm - 3"	29 pç
Curva 90 curta	
40 mm	12 pç
Joelho 45	
40 mm	2 pç
75 mm	2 pç
Joelho 90	
100 mm	8 pç
50 mm	12 pç
Joelho 90 c/anel p/ esgoto secundário	
40 mm - 1.1/2"	8 pç
Junção simples	
40 mm x 40 mm	4 pç
75 mm 75 mm	2 pç
Luxa	
40 mm	18 pç
Luxa simples	
100 mm	12 pç
75 mm	16 pç
Tubo rígido c/ ponta lisa	
100 mm - 4"	13.03 m
40 mm	13.97 m
75 mm - 3"	23.39 m
Tê sanitário	
75 mm - 50 mm	6 pç
Vedação p/ saída de vaso sanitário	
100 mm	6 pç
Unidades de tratamento	
Alça	
Ferro	2 pç
Argamassa	
Argamassa	0.48 m³
Brita	
n°3	0.47 m³
Concreto	
Concreto	3.36 m³
Tampa	
Hermética	2 pç
Tijolo	
Furado	228 pç
Ventilação	
PVC Esgoto	
Terminal de ventilação	
50 mm	6 pç
Tubo rígido c/ ponta lisa	
50 mm - 2"	38.57 m

CONFERRIR MEDIDAS NO LOCAL -
SEGUIR TODAS AS ESPECIFICAÇÕES CONTIDAS NO PROJETO -
TODAS AS MEDIDAS ESTÃO EM METROS -

Legenda subterrânea - Pavimento	
Caixas Inspeção Esgoto Simples	
Caixas de Passagem	
Caixa de inspeção esgoto simples	1 pç
CE- 60x60 cm	
Chuveiro Coletivo	
PVC Acessórios	
Caixa sifonada	1 pç
150x185x75	
PVC Esgoto	
Anel de borracha	1 pç
75mm - 3"	
Joelho 45	
PVC Esgoto	
Joelho 45	1 pç
40 mm	
Joelho 90- coluna sobre	
PVC Esgoto	
Anel de borracha	1 pç
50mm - 2"	
Joelho 90	1 pç
50 mm	
Junção simples	
PVC Esgoto	
Anel de borracha	2 pç
75mm - 3"	
Junção simples	1 pç
75 mm 75 mm	
Lavatório de Uso Geral	
PVC Acessórios	
Sifão de copo p/ pia e lavatório	1 pç
1" - 1.1/2"	
Válvula p/ lavatório e tanque	1 pç
1"	
PVC Esgoto	
Curva 90 curta	1 pç
40 mm	
Joelho 90 c/anel p/ esgoto secundário	1 pç
40 mm - 1.1/2"	
Tubo rígido c/ ponta lisa	0.6m
40 mm	
Ramais de Ventilação	
PVC Esgoto	
Anel de borracha	2 pç
50mm - 2"	
75mm - 3"	1 pç
Joelho 90	
50 mm	1 pç
Tê sanitário	
75 mm - 50 mm	1 pç
Terminal de ventilação- coluna	
PVC Esgoto	
Terminal de ventilação	1 pç
50 mm	
Vaso Sanitário c/ J90°	
PVC Esgoto	
Anel de borracha	1 pç
100mm - 4"	
Joelho 90	1 pç
100 mm	
Vedação p/ saída de vaso sanitário	
100 mm	1 pç



TÍTULO:
**PROJETO DE INSTALAÇÕES
SANITÁRIAS**

CONTEÚDO:
**PLANTA BAIXA, QUADRO DE
MATERIAIS**

FOLHA:
01/03

ESCALA:
1/100

FORMATO:
A2

CIDADE - UF:
TRIZIDELA DO VALE - MA

DATA:
MARÇO 2026

PROPOSTANTE:
PREFEITURA DE TRIZIDELA DO VALE

OBRA:
REFORMA DA QUADRA POLIESPORTIVA DA UNIDADE DE ENSINO
MONSENHOR GERSON NUNES FREIRE


ENDEREÇO:
RUA DO GARRANCHO, S/N, CENTRO, TRIZIDELA DO VALE - MA

RESPONSÁVEL TÉCNICO:


Documento assinado digitalmente
PAULO HENRIQUE DUARTE DA SILVA
OBR: 62/03/2024 10:48:43-0300
Verifique em: https://verificador.ass.gov.br

NOTAS:


CONFERIR MEDIDAS NO LOCAL*
SEGUIR TODAS AS ESPECIFICAÇÕES CONTIDAS NO PROJETO*
TODAS AS MEDIDAS ESTÃO EM METROS*

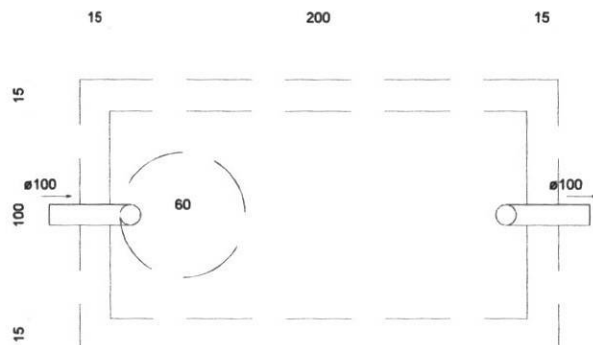


Tanque séptico - Pavimento
Planta baixa - ESC. 1:25

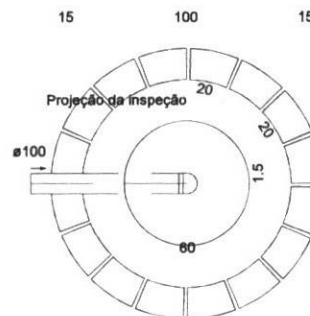

Sumidouro - Pavimento
Planta baixa - ESC. 1:25

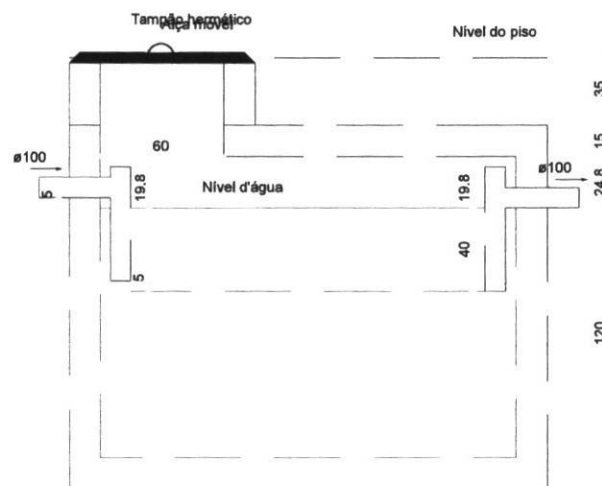

Tanque séptico - Pavimento
Corte 1 - ESC. 1:25

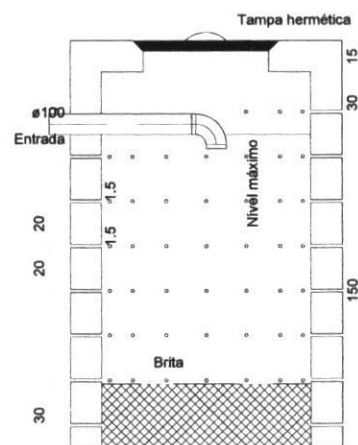

Sumidouro - Pavimento
Corte 1 - ESC. 1:25



TÍTULO:
PROJETO ARQUITETÔNICO

CONTEÚDO:
**DETALHAMENTO TANQUE
SÉPTICO E SUMIDOURO**

FOLHA:
02/03

ESCALA: 1/100
FORMATO: A3

CIDADE - UF
TRIZIDELA DO VALE - MA

DATA
MARÇO 2026


PROponente:
PREFEITURA DE TRIZIDELA DO VALE

OBRA: REFORMA DA QUADRA POLIESPORTIVA DA UNIDADE DE ENSINO
MONSENHOR GERSON NUNES FREIRE


ENDEREÇO:
RUA DO GARRANCHO, S/N, CENTRO, TRIZIDELA DO VALE - MA

RESPONSÁVEL TÉCNICO:

Documento assinado digitalmente
gov.br PAULO HENRIQUE DUARTE DA SILVA
Data: 02/03/2026 10:38:33-0300
Verifique em <https://validar.it.gov.br>

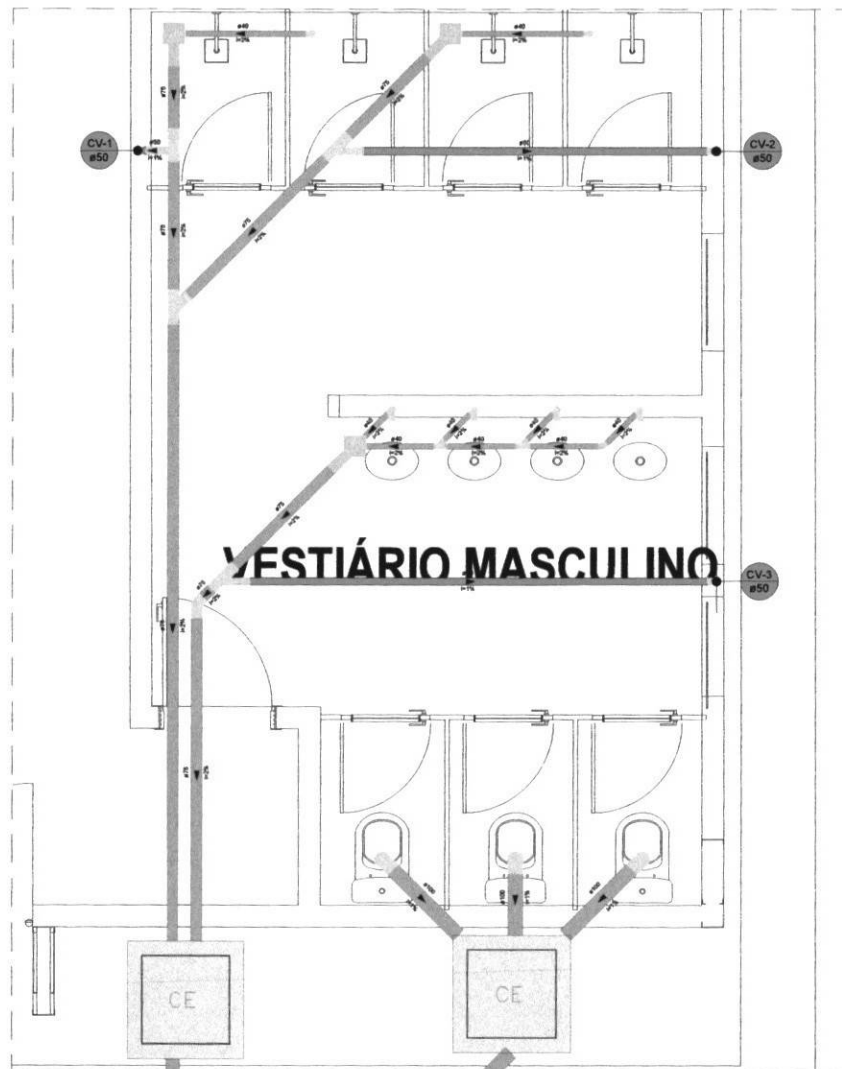

DETALHE Sanitário - 1
1:25

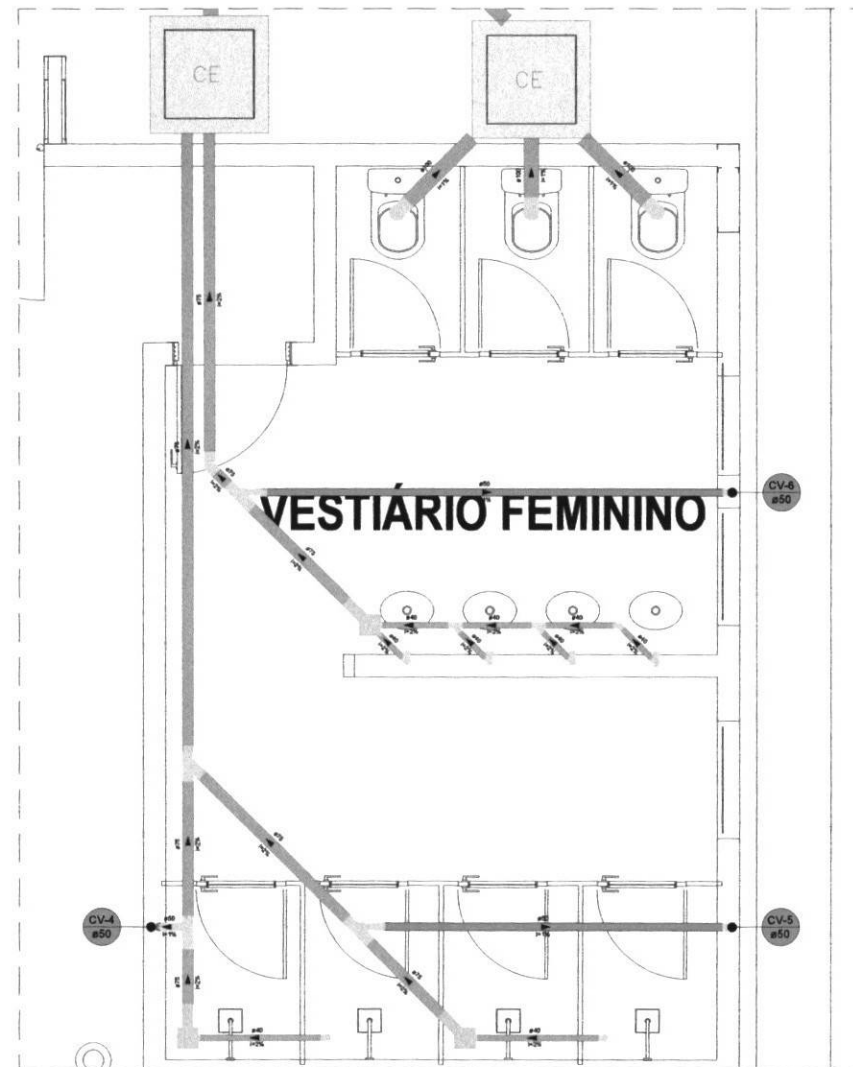

DETALHE Sanitário - 2
1:25



TÍTULO:
PROJETO ARQUITETÔNICO

FOLHA:
03/03

CONTEÚDO:
DETALHAMENTO SANITÁRIO

ESCALA:
1/100

FORMATO:
A2

PROPOSTANTE:
PREFEITURA DE TRIZIDELA DO VALE

OBRA:
REFORMA DA QUADRA POLIESPORTIVA DA UNIDADE DE ENSINO
MONSENHOR GERSON NUNES FREIRE

ENDEREÇO:
RUA DO GARRANCHO, S/N, CENTRO, TRIZIDELA DO VALE - MA


RESPONSÁVEL TÉCNICO:

CIDADE - UF
TRIZIDELA DO VALE - MA

DATA
MARÇO 2026

CONFERIR MEDIDAS NO LOCAL*
SEGUIR TODAS AS ESPECIFICAÇÕES CONTIDAS NO PROJETO*
TODAS AS MEDIDAS ESTÃO EM METROS*

Quadro de anotações		
Referências	Temas de Filosofia de linguagem	Discursos de Filosofia de linguagem
AR. 410, 411, 412, 413, 415, 416, 417,1000.	4. Temáticas 4-12	Temas 199-200-161

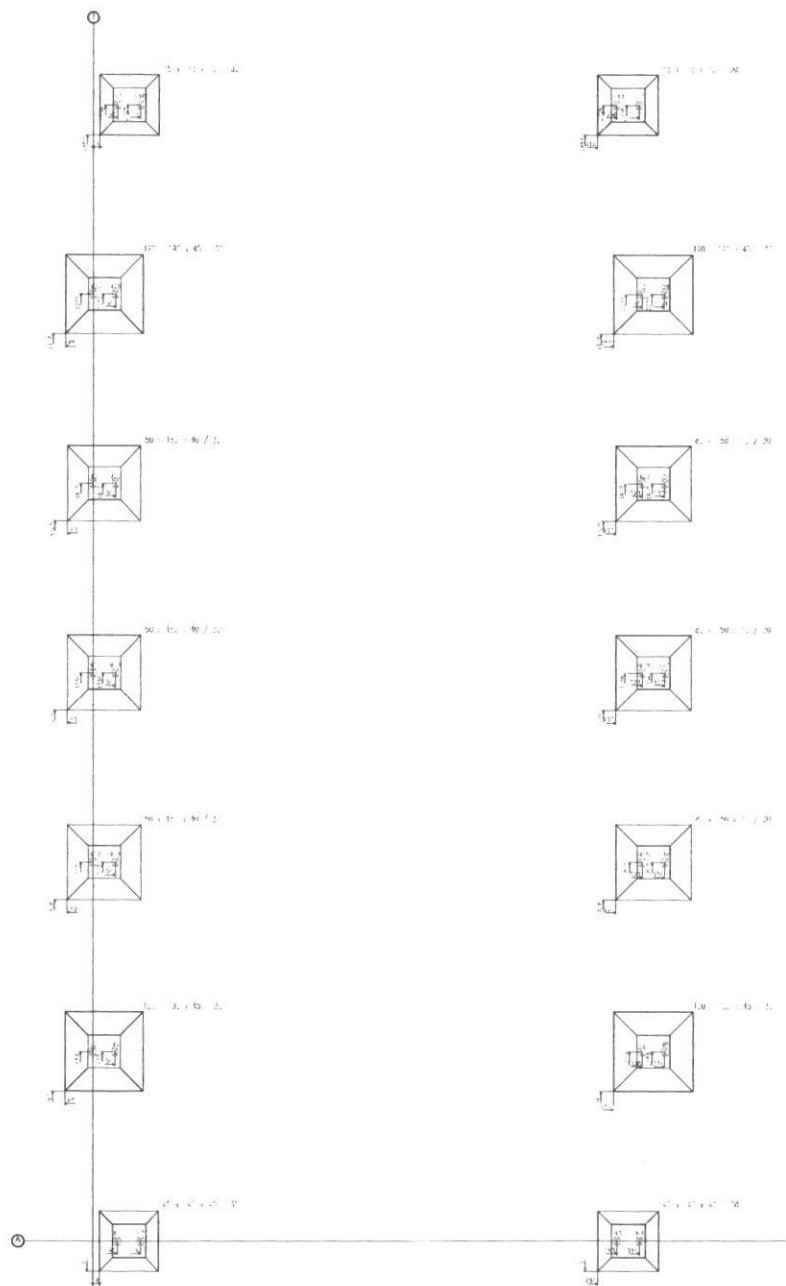

gov.br Documento assinado digitalmente
PAULO HENRIQUE DUARTE DA SILVA
Data: 02/03/2026 09:52:43-0300
Verifique em <https://validar.iti.gov.br>
















DATA
MARÇO 2026

NOTAS:

CONFERIR MEDIDAS NO LOCAL*

SEGUIR TODAS AS ESPECIFICAÇÕES CONTIDAS NO PROJETO*

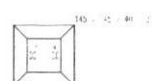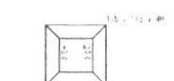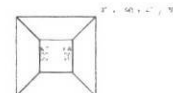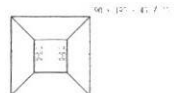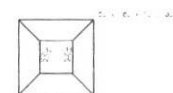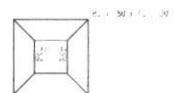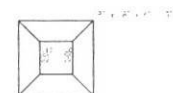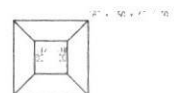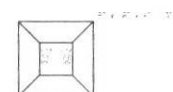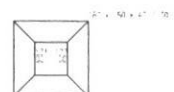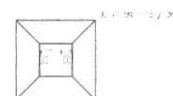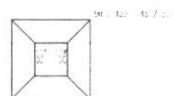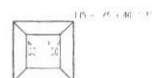

Quadro de armaduras		
Referências	Barra de Fixação de Armadura	Barra de Fixação de Armadura
01, 02, 100	4 Barras de Ø 12	Barra de Ø 12 (50x200x10)

Resumo Aço	Comp. total (m)	Peso + 10% (kg)	Total
CA-50	Ø 10	506,0	404
	Ø 12,5	231,0	245
			649

Documento assinado digitalmente
PAULO HENRIQUE DUARTE DA SILVA
 Data: 02/03/2026 09:52:43-0300
 Verifique em <https://validar.it.gov.br>



TÍTULO:
PROJETO ESTRUTURAL

CONTEÚDO:
FUNDAÇÕES - SAPATAS

FOLHA:
02/09

ESCALA:
1/250

FORMATO:
A3

PROponente:
PREFEITURA DE TRIZIDELA DO VALE

OBRA: **REFORMA DA QUADRA POLIESPORTIVA DA UNIDADE DE ENSINO
MONSENHOR GERSON NUNES FREIRE**

ENDEREÇO:
RUA DO GARRANCHO, S/N, CENTRO, TRIZIDELA DO VALE - MA

RESPONSÁVEL TÉCNICO:

CIDADE - UF:
TRIZIDELA DO VALE - MA


DATA:
MARÇO 2026

NOTAS:


CONFERIR MEDIDAS NO LOCAL*

SEGUIR TODAS AS ESPECIFICAÇÕES CONTIDAS NO PROJETO*


(V9 - V10), (V11 - N12), (V1 - V2) e (V3 - V4)

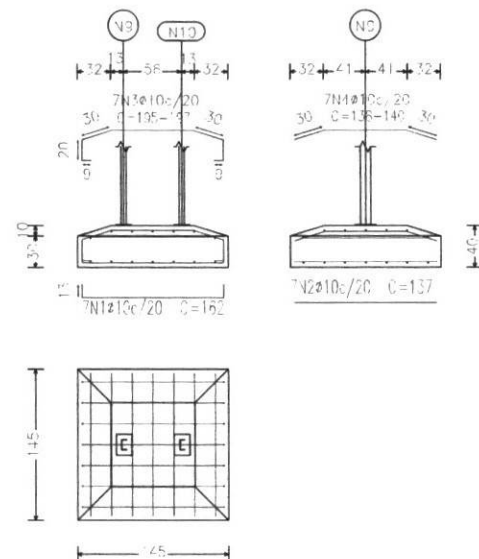

(V25 - N26), (N27 - V28), (V5 - V6) e (N7 - N8)

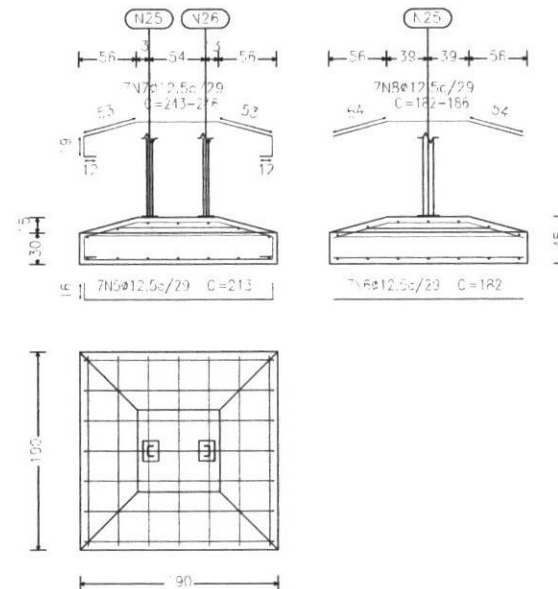

(N21 - N22), (N23 - N24), (V17 - V18), (N3 - N4),
(N15 - N16) e (N3 - N20)

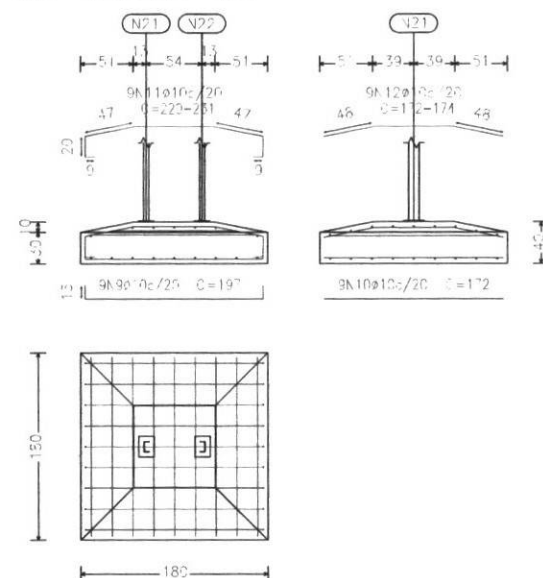

Documento assinado digitalmente
gov.br PAULO HENRIQUE DUARTE DA SILVA
DATA: 02/03/2026 09:52:43-0300
Verifique em <https://validar.it.gov.br>



TÍTULO:
PROJETO ESTRUTURAL

CONTEÚDO:
**FUNDAÇÕES - DETALHAMENTO
DAS SAPATAS**

PROponente:
PREFEITURA DE TRIZIDELA DO VALE

OBRA: **REFORMA DA QUADRA POLIESPORTIVA DA UNIDADE DE ENSINO
MONSENHOR GERSON NUNES FREIRE**

ENDEREÇO:
RUA DO GARRANCHO, S/N, CENTRO, TRIZIDELA DO VALE - MA

RESPONSÁVEL TÉCNICO:

FOLHA:
03/09

ESCALA: **1/100** FORMATO: **A3**

CIDADE - UF:
TRIZIDELA DO VALE - MA

DATA:
MARÇO 2026

NOTAS:

CONFERIR MEDIDAS NO LOCAL*

SEGUIR TODAS AS ESPECIFICAÇÕES CONTIDAS NO PROJETO*

TABELA RESUMO - FUNDAÇÕES


Elemento	Pos.	Diam.	Q.	Dob. (cm)	Reta (cm)	Dob. (cm)	Comp. (cm)	Total (cm)	CA-50 (kg)	CA-60 (kg)
(N9 - V10) (V11 - N12)=(N' - N2) (N3 - N4)	1	Ø10	7	13	136	13	162	1134	7.0	
	2	Ø10	7		137		137	959	5.9	
	3	Ø10	7		VAR.		VAR.	1379	8.5	
	4	Ø10	7		VAR.		VAR.	980	6.0	
Total+10%: (x4):									30.1 120.4	
(N25 - V26) (V27 - N28)=(N5 - N6) (N7 - N8)	5	Ø12.5	7	16	181	16	213	1491	14.4	
	6	Ø12.5	7		182		182	1274	12.3	
	7	Ø12.5	7		VAR.		VAR.	1715	16.5	
	8	Ø12.5	7		VAR.		VAR.	1295	12.5	
Total+10%: (x4):									61.3 245.2	
(N21 - V22) (N23 - V24) (N17 - V18) (N13 - V14) (N15 - V16) (N19 - V20)	9	Ø10	9	13	171	13	197	1773	10.9	
	10	Ø10	9		172		172	1548	9.5	
	11	Ø10	9		VAR.		VAR.	2079	12.8	
	12	Ø10	9		VAR.		VAR.	1566	9.7	
Total+10%: (x6):									47.2 283.2	
Ø10:									403.6	0.0
Ø12.5:									245.2	0.0
Total:									648.8	0.0

ELEMENTOS PARA APARAFUSAR

TIPO	MATERIAL	QUANTIDADE	DESCRIÇÃO
Porcas	Classe 8S	112	M12, ASTM A563M
Anilhas	Tipo 1	112	M12, ASTM F436M

PLACAS DE BASE

MATERIAL	ELEMENTOS	QUANTIDADE	DIMENSÕES (mm)	PESO (kg)
A-36 250 MPa	Placa base	28	150x200x10	65,94
ISO 898.C4.6 (liso)	Parafusos de ancoragem	112	Ø 12 - L = 342 + 137	47,64

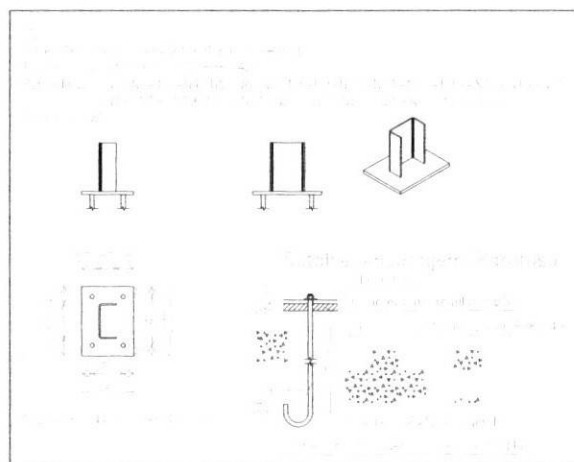
TÍTULO:
PROJETO ESTRUTURALCONTEÚDO:
FUNDAÇÕES - DETALHAMENTO E
QUADROS RESUMOPROPOSTANTE:
PREFEITURA DE TRIZIDELA DO VALEOBRA: REFORMA DA QUADRA POLIESPORTIVA DA UNIDADE DE ENSINO
MONSENHOR GERSON NUNES FREIREENDEREÇO:
RUA DO GARRANCHO, S/N, CENTRO, TRIZIDELA DO VALE - MA

RESPONSÁVEL TÉCNICO:


Documento assinado digitalmente
gov.br PAULO HENRIQUE DUARTE DA SILVA
Data: 02/03/2026 09:52:43-0300
Verifique em <https://validar.it.gov.br>FOLHA:
04/09ESCALA: 1/75
FORMATO: A3CIDADE - UF:
TRIZIDELA DO VALE - MA
DATA:
MARÇO 2026

NOTAS:

CONFERIR MEDIDAS NO LOCAL*
SEGUIR TODAS AS ESPECIFICAÇÕES CONTIDAS NO PROJETO*

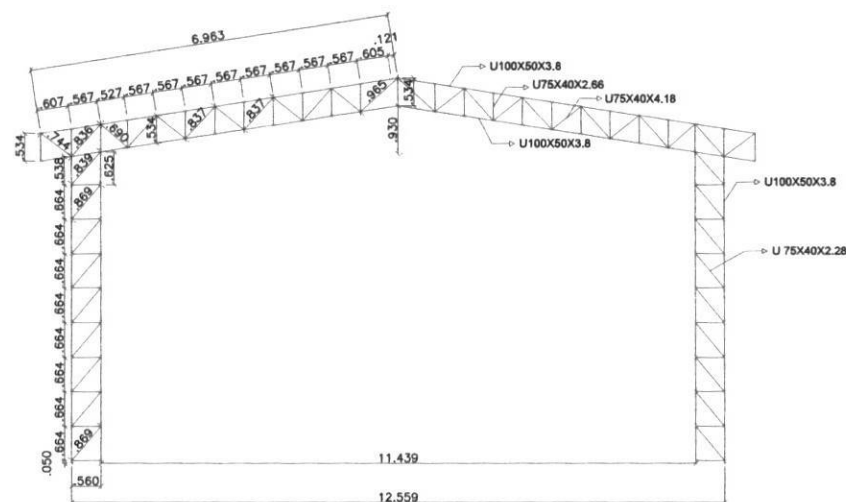

PÓRTICO MENOR
esc 1:100

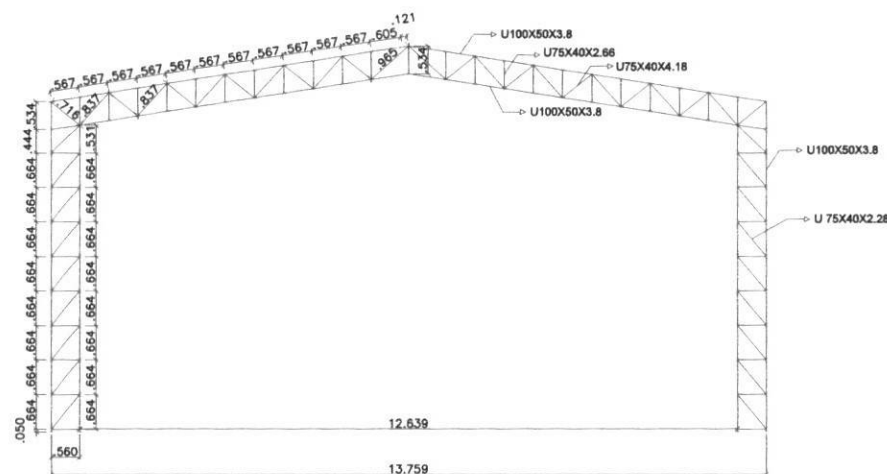

PÓRTICO MAIOR
esc 1:100

Documento assinado digitalmente
gov.br PAULO HENRIQUE DUARTE DA SILVA
Data: 02/03/2026 09:52:43-0300
Verifique em <https://validar.it.gov.br>



TÍTULO:
PROJETO ESTRUTURAL

CONTEÚDO:
ESTRUTURA - DETALHAMENTO

FOLHA:
05/09

ESCALA: 1/100
FORMATO: A3


PROponente:
PREFEITURA DE TRIZIDELA DO VALE
Obra: **REFORMA DA QUADRA POLIESPORTIVA DA UNIDADE DE ENSINO
MONSENHOR GERSON NUNES FREIRE**
Endereço:
RUA DO GARRANCHO, S/N, CENTRO, TRIZIDELA DO VALE - MA
Responsável Técnico:

Cidade - UF:
TRIZIDELA DO VALE - MA
Data:
MARÇO 2026

NOTAS:


CONFERIR MEDIDAS NO LOCAL*

SEGUIR TODAS AS ESPECIFICAÇÕES CONTIDAS NO PROJETO*

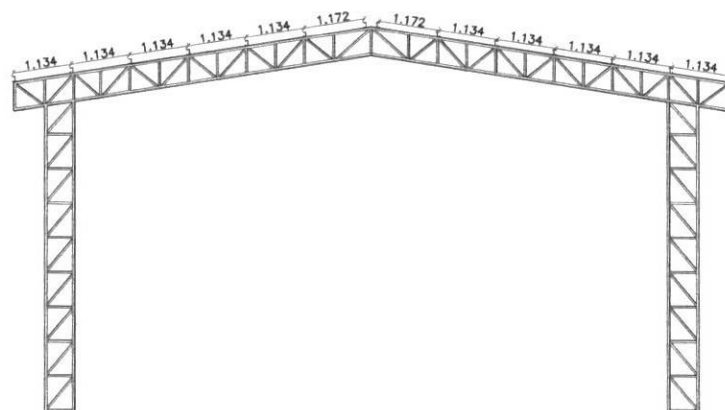

PÓRTICO MENOR

esc 1:100

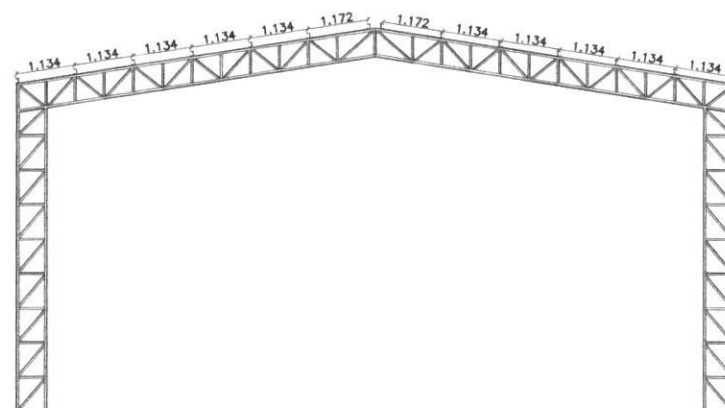

PÓRTICO MENOR

esc 1:100

Documento assinado digitalmente
gov.br PAULO HENRIQUE DUARTE DA SILVA
Data: 02/03/2024 09:56:30-0300
Verifique em <https://validar.br.gov.br>



TÍTULO:
PROJETO ESTRUTURAL

CONTEÚDO:
ESTRUTURA - DETALHAMENTO

FOLHA:
06/09

ESCALA: 1/100
FORMATO: A3

PROponente:
PREFEITURA DE TRIZIDELA DO VALE

Obra: **REFORMA DA QUADRA POLIESPORTIVA DA UNIDADE DE ENSINO
MONSENHOR GERSON NUNES FREIRE**

Endereço:
RUA DO GARRANCHO, S/N, CENTRO, TRIZIDELA DO VALE - MA

Responsável Técnico:

Cidade - UF
TRIZIDELA DO VALE - MA

Data
MARÇO 2026

NOTAS:
CONFERIR MEDIDAS NO LOCAL*
SEGUIR TODAS AS ESPECIFICAÇÕES CONTIDAS NO PROJETO*

TABELA RESUMO - ESTRUTURA						
MATERIAL		ELEMENTO ESTRUTURAL	SÉRIE	PERFIL	COMPRIMENTO (m)	PESO (kg)
TIPO	DESIGNAÇÃO					
Aço laminado	A-36 250 MPa	Enrijecedor de terças	Barra redonda	1"	82,1	326,57
		Tirante	R	R 12	182,097	161,67
Aço dobrado	A-36	Pilares e Banzos	U	100X50X3.8	366,97	2.051,33
		Montantes das treliças		75X40X2.66	85,974	262,42
		Diagonais das treliças		75X40X4.18	132,263	612,50
		Diagonais dos pilares		75X40X2.28	178,921	472,14
		Terças	C	100X50X17X2.66	381,92	1.725,36

Documento assinado digitalmente
gov.br PAULO HENRIQUE DUARTE DA SILVA
Data: 02/08/2026 09:56:33-0300
Verifique em <https://validar.iti.gov.br>



TÍTULO:
PROJETO ESTRUTURAL

CONTEÚDO:
ESTRUTURA - TABELA RESUMO

FOLHA:
08/09

ESCALA: 1/100
FORMATO: A3

PROponente:
PREFEITURA DE TRIZIDELA DO VALE

Obra: **REFORMA DA QUADRA POLIESPORTIVA DA UNIDADE DE ENSINO
MONSENHOR GERSON NUNES FREIRE**

Endereço:
RUA DO GARRANCHO, S/N, CENTRO, TRIZIDELA DO VALE - MA

Responsável Técnico:


Cidade - UF:
TRIZIDELA DO VALE - MA

Data:
MARÇO 2026

NOTAS:

CONFERIR MEDIDAS NO LOCAL*

SEGUIR TODAS AS ESPECIFICAÇÕES CONTIDAS NO PROJETO*

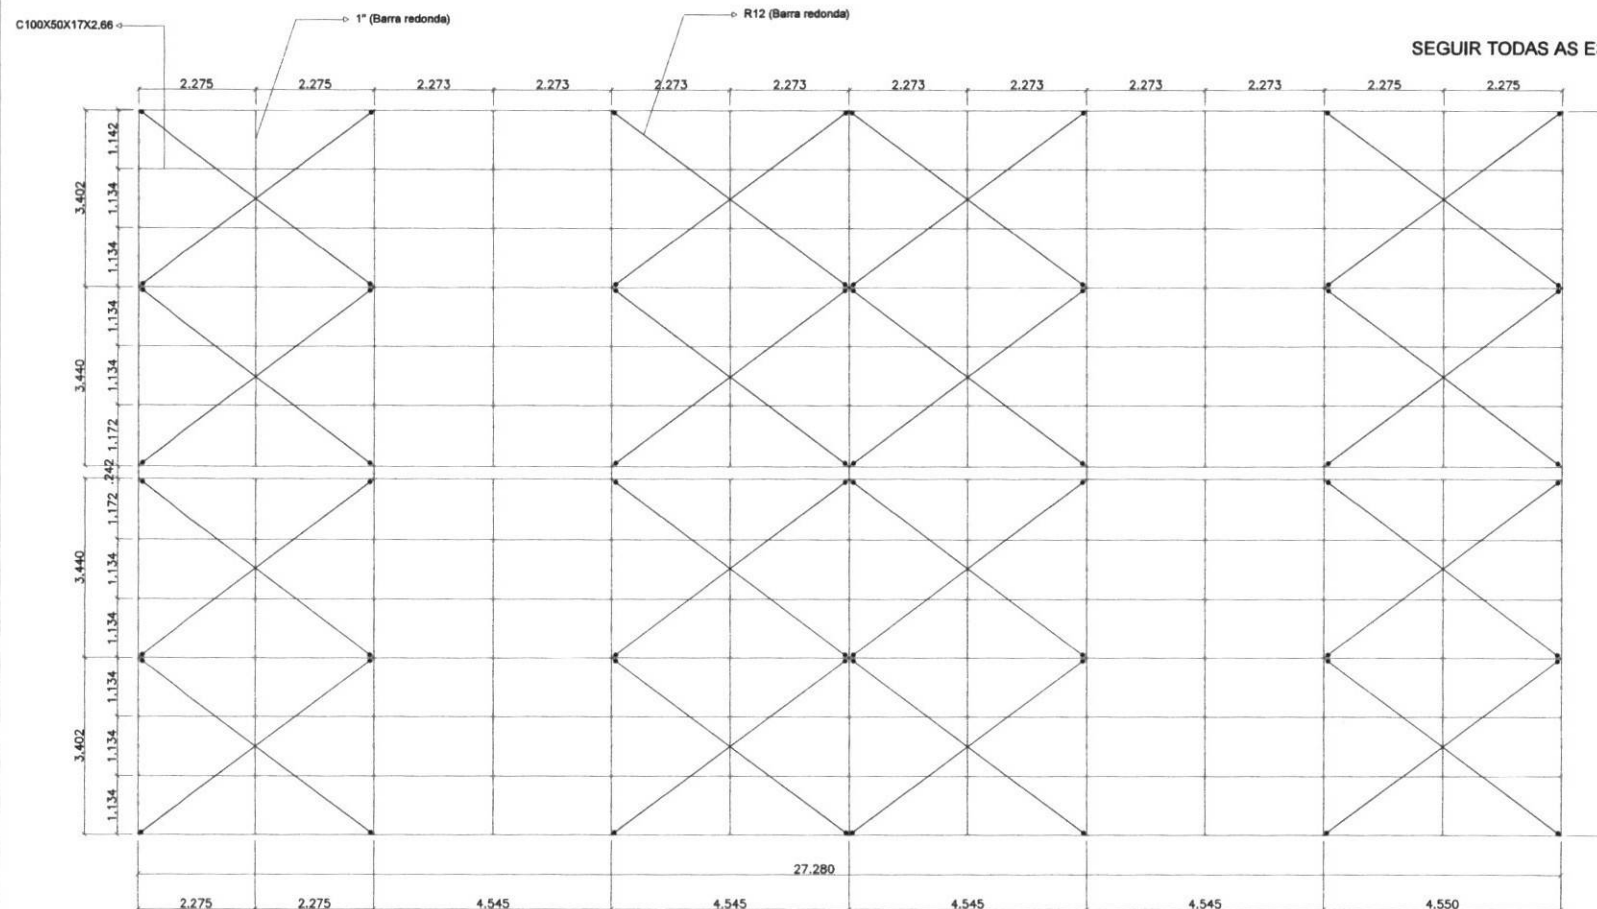

Documento assinado digitalmente
gov.br PAULO HENRIQUE DUARTE DA SILVA
Data: 02/03/2026 09:56:30-0300
Verifique em <https://validar.it.gov.br>



TÍTULO:
PROJETO ESTRUTURAL

CONTEÚDO:
ESTRUTURA - DETALHAMENTO

PROponente:
PREFEITURA DE TRIZIDELA DO VALE

Obra:
REFORMA DA QUADRA POLIESPORTIVA DA UNIDADE DE ENSINO
MONSENHOR GERSON NUNES FREIRE

Endereço:
RUA DO GARRANCHO, S/N, CENTRO, TRIZIDELA DO VALE - MA

Responsável Técnico:

FOLHA:
07/09

ESCALA:
1/100

FORMATO:
A3


Cidade - UF
TRIZIDELA DO VALE - MA

Data
MARÇO 2026

NOTAS:

CONFERIR MEDIDAS NO LOCAL*

SEGUIR TODAS AS ESPECIFICAÇÕES CONTIDAS NO PROJETO*

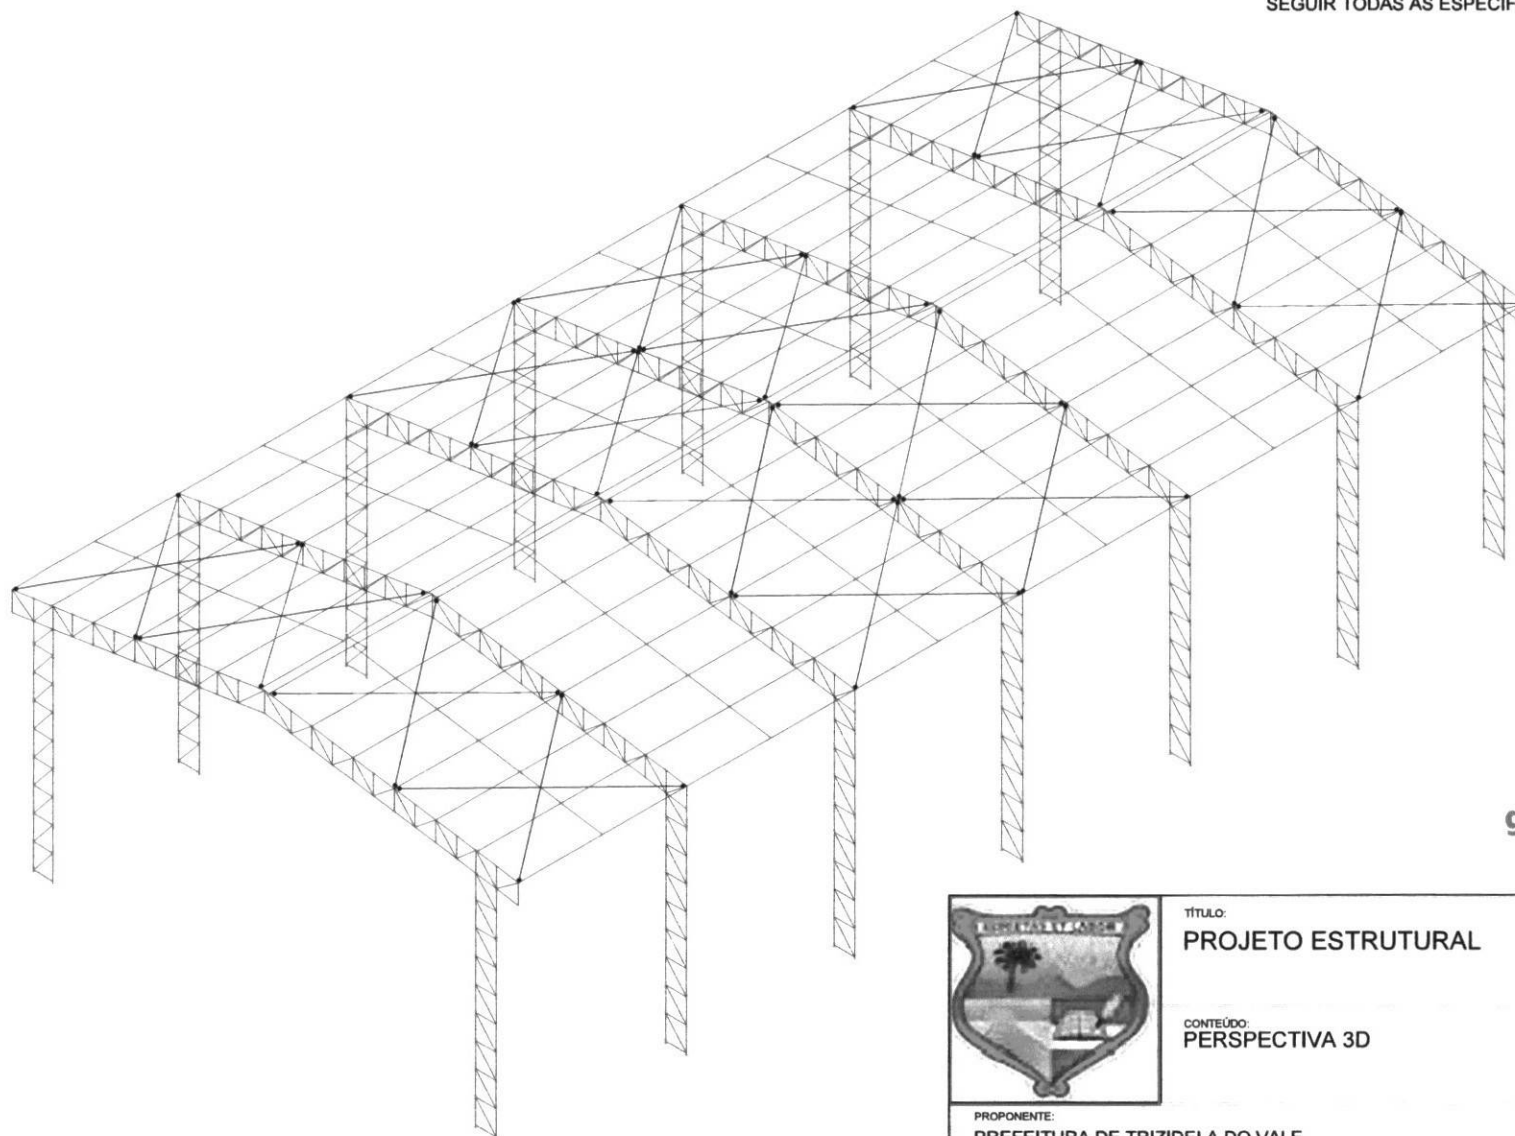

gov.br

Documento assinado digitalmente
PAULO HENRIQUE DUARTE DA SILVA
Data: 02/03/2026 09:56:33-0300
Verifique em <https://validar.itl.gov.br>



TÍTULO:
PROJETO ESTRUTURAL

CONTEÚDO:
PERSPECTIVA 3D

FOLHA:

09/09

ESCALA:

1/100

FORMATO:

A3

PROponente:

PREFEITURA DE TRIZIDELA DO VALE

OBRA: **REFORMA DA QUADRA POLIESPORTIVA DA UNIDADE DE ENSINO
MONSENHOR GERSON NUNES FREIRE**

ENDEREÇO:

RUA DO GARRANCHO, S/N, CENTRO, TRIZIDELA DO VALE - MA

RESPONSÁVEL TÉCNICO:

CIDADE - UF

TRIZIDELA DO VALE - MA

DATA


MARÇO 2026



1 MAPA DE LOCALIZAÇÃO
1 : 1200




2 PLANTA DE LOCAÇÃO
1 : 1200

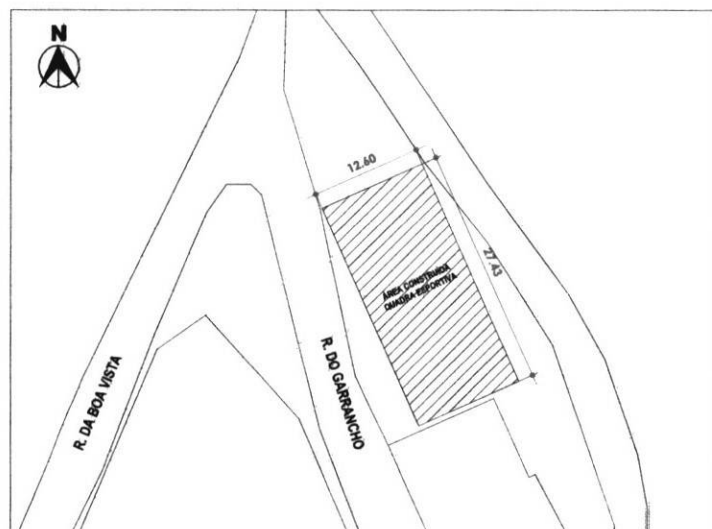

3 PLANTA DE SITUAÇÃO
1 : 600

Documento assinado digitalmente
PAULO HENRIQUE DUARTE DA SILVA
Data: 02/03/2026 09:14:16-0306
Verifique em <https://portal.trizidela.ma.gov.br>

	TÍTULO:	FOLHA:	
	PROJETO ARQUITETÔNICO		01/08
	CONTEÚDO:	ESCALA:	FORMATO:
	MAPA DE LOCALIZAÇÃO, PLANTA DE LOCAÇÃO, PLANTA DE SITUAÇÃO	INDICADA	A3
PROponente:		Cidade - UF	
PREFEITURA DE TRIZIDELA DO VALE - MA		PEDREIRAS - MA	
Obra:		Data:	
REFORMA DA QUADRA POLIESPORTIVA DA UNIDADE DE ENSINO MONSENHOR GERSON NUNES FREIRE		MARÇO 2026	
Endereço:			
RUA DO GARRANCHO, S/N, CENTRO, TRIZIDELA DO VALE - MA			
Responsável Técnico:			

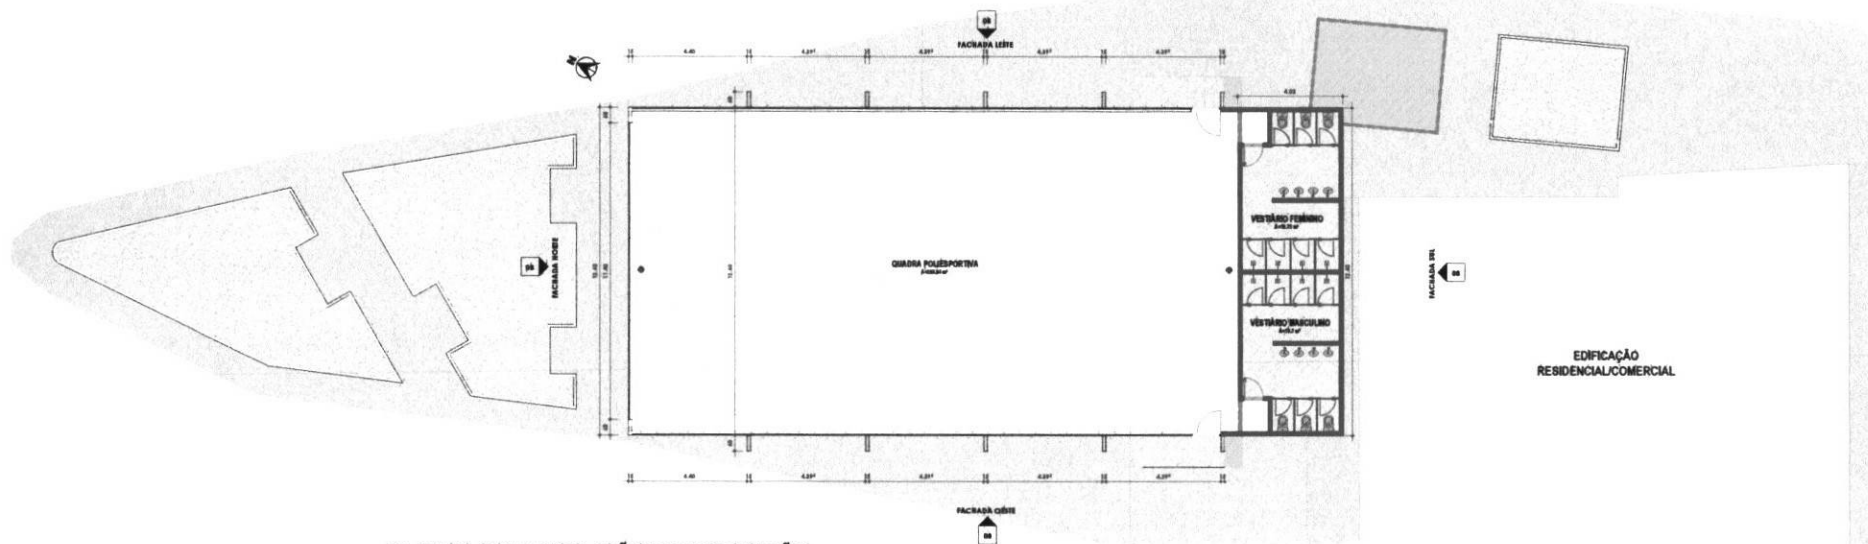


1 PLANTA DE DEMOLIÇÃO/CONSTRUÇÃO
1 : 100

Legenda - Demolição/Construção		
		PAREDE A CONSTRUIR
		PAREDE A DEMOLIR
		PAREDE A PRESERVAR

QUADRO DE AMBIENTES	
Nome	Área
QUADRA POLIESPORTIVA	123,21 m²
VESTIÁRIO FEMININO	10,73 m²
VESTIÁRIO MASCULINO	10,73 m²
Total	144,67 m²


QUADRO DE ÁREAS	
Nome	Área (m²)
ÁREA CONSTRUIDA	144,67 m²
ÁREA DE PRAÇA	100,00 m²
Total geral	244,67 m²

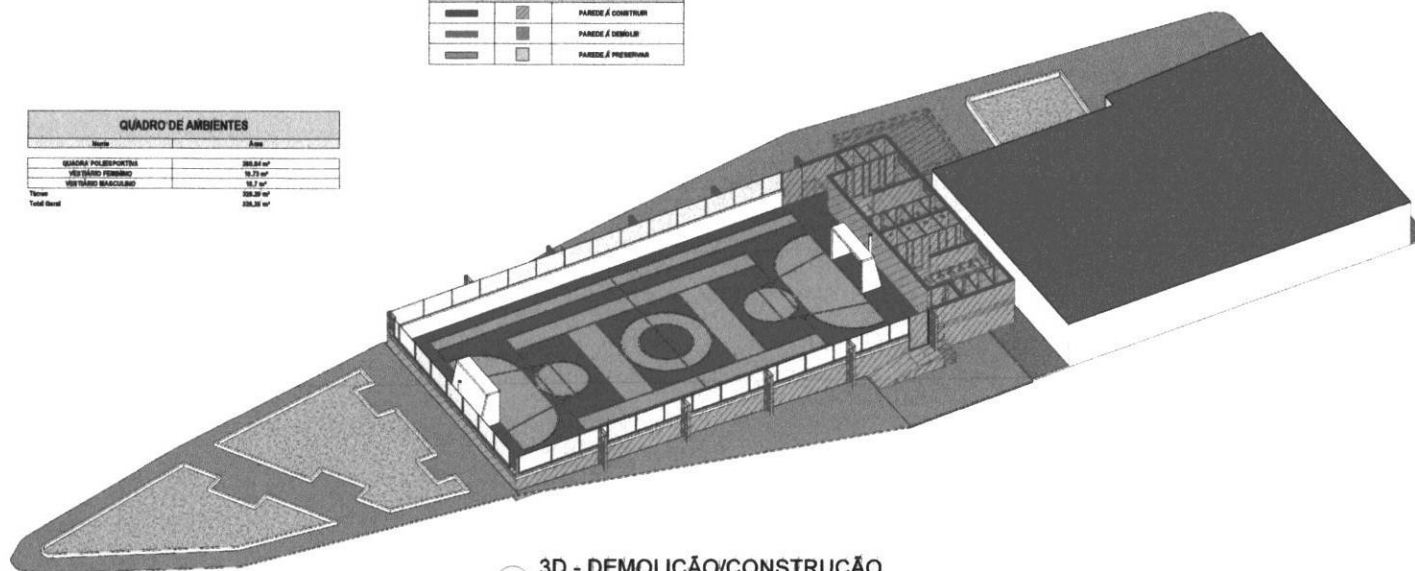


2 3D - DEMOLIÇÃO/CONSTRUÇÃO

	TÍTULO:	02/08	
	PROJETO ARQUITETÔNICO	ESCALA:	A1
CONTEÚDO:		INDICADA	PEREIRAS - MA
PLANTA DE DEMOLIÇÃO E CONSTRUÇÃO, 3D		DATA:	MARÇO 2028
PROPOSTOR:		PREFEITURA DE TRIZIDEIA DO VALE - MA	
OBJETO:		REFORMA DA QUADRA POLIESPORTIVA DA UNIDADE DE ENSINO MONSENHOR GERSON NUNES FREIRE	
ENDEREÇO:		RUA DO GARRANCHO, SN, CENTRO, TRIZIDEIA DO VALE - MA	
RESPONSÁVEL TÉCNICO:			

1 IMPLANTAÇÃO - PLANTA BAIXA
1 : 100

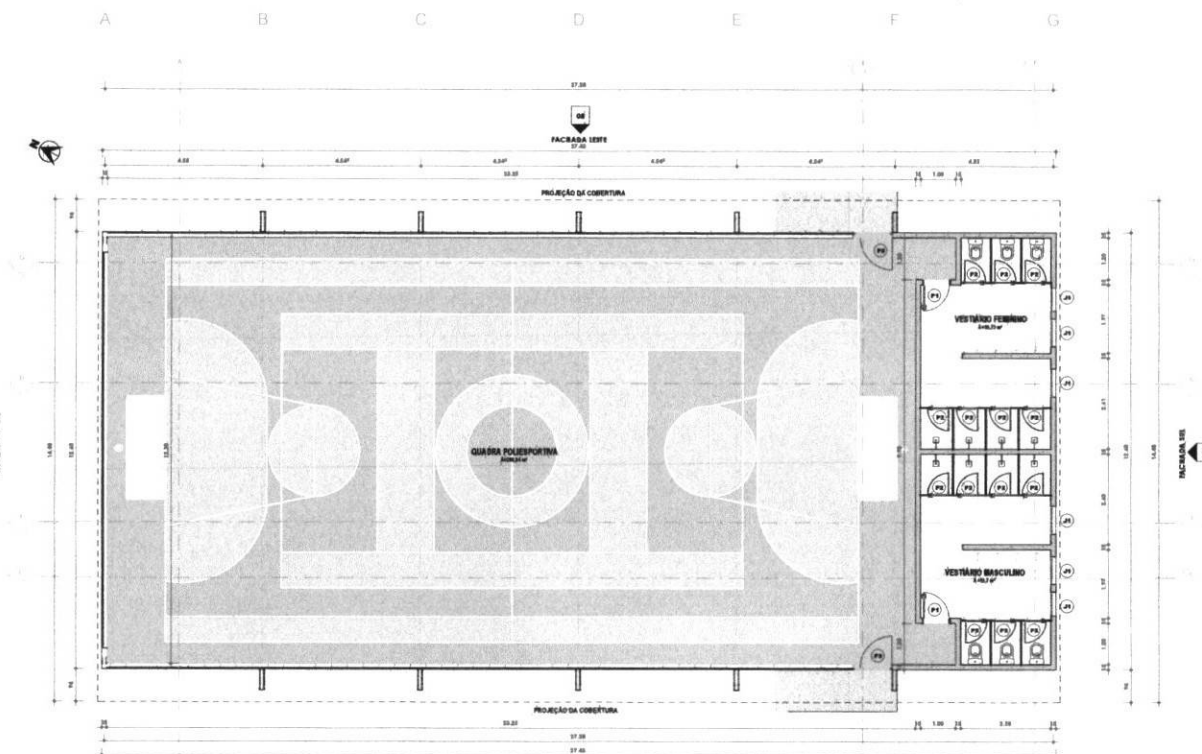

2 PLANTA BAIXA DE REFORMA
1 : 75

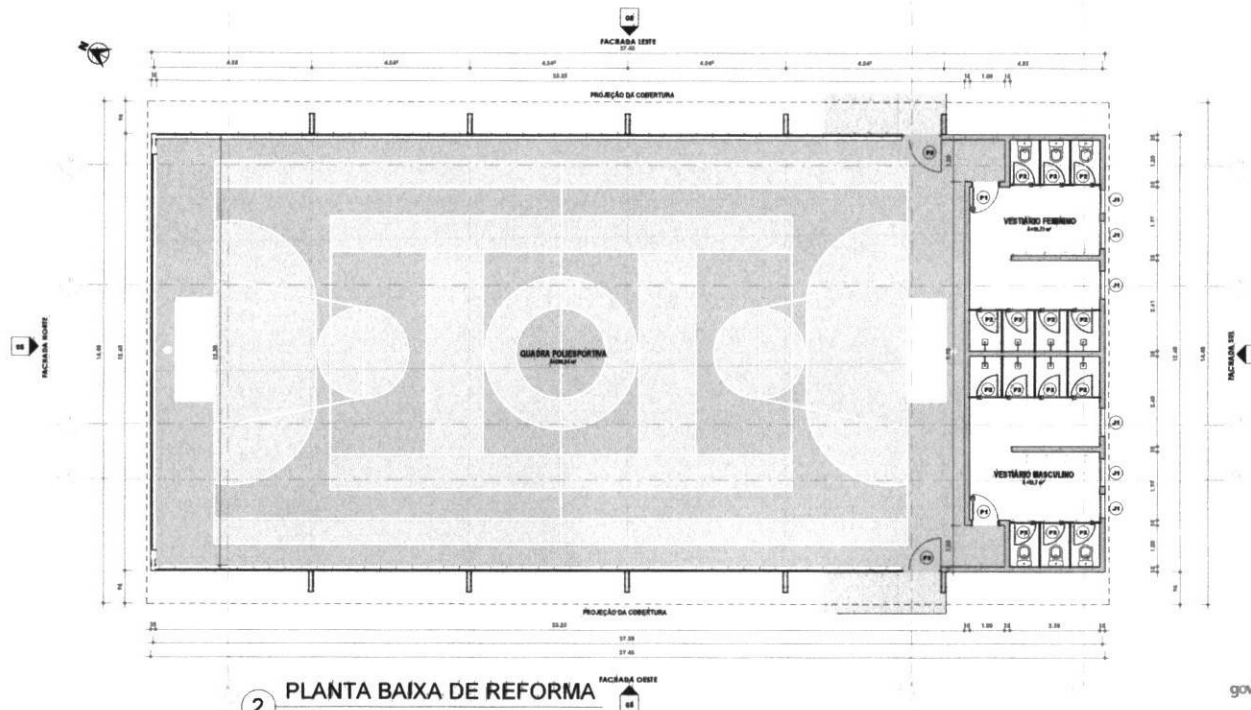

EDIFICAÇÃO
RESIDENCIAL/COMERCIAL


QUADRO DE JANELAS					
Código	Dimensões (m)		Descrição	Quantidade	
	Comprimento	Largura			
J1	5,00	0,50	Janela Retangular - Abertura à Vento	6	

QUADRO DE PORTAS					
Código	Dimensões (m)		Descrição	Quantidade	
	Comprimento	Largura			
P1	2,50	1,50	Porta de Alçof, 1 Folha, Chapa Metálica Lixa	2	
P2	2,50	1,50	Porta de Alçof, 1 Folha, Chapa Metálica Lixa	14	
P3	1,50	2,00	Porta de Alçof, 1 Folha, Perfil Metálico Tubular e Toldo Metálico (Alumínio)	2	


QUADRO DE AMBIENTES	
Nome	Área
QUADRA POLIESPORTIVA	360,00 m²
VESTIÁRIO FEMININO	15,72 m²
VESTIÁRIO MASCULINO	15,72 m²
Total Geral	391,44 m²

QUADRO DE ÁREAS	
Nome	Área (m²)
ÁREA CONSTRUTIVA	120,42 m²
ÁREA DE PRAÇA	120,42 m²
Total Geral	240,84 m²


	TÍTULO:	03/08	
	PROJETO ARQUITETÔNICO	INDICADA	A1
	CONTEÚDO:	INDICADA	A1
	REPRESENTANTE:	PROJETO	PROJETO
PREFEITURA DE TRIZIDELA DO VALE - MA		Cidade - UF	
REFORMA DA QUADRA POLIESPORTIVA DA UNIDADE DE ENSINO		PEDREIRAS - MA	
MONSIEUR GERSON NUNES FREIRE		DATA:	
RUA DO GARRANCHO, S/N, CENTRO, TRIZIDELA DO VALE - MA		MARÇO 2025	
ASSINATURA: YESSIE			

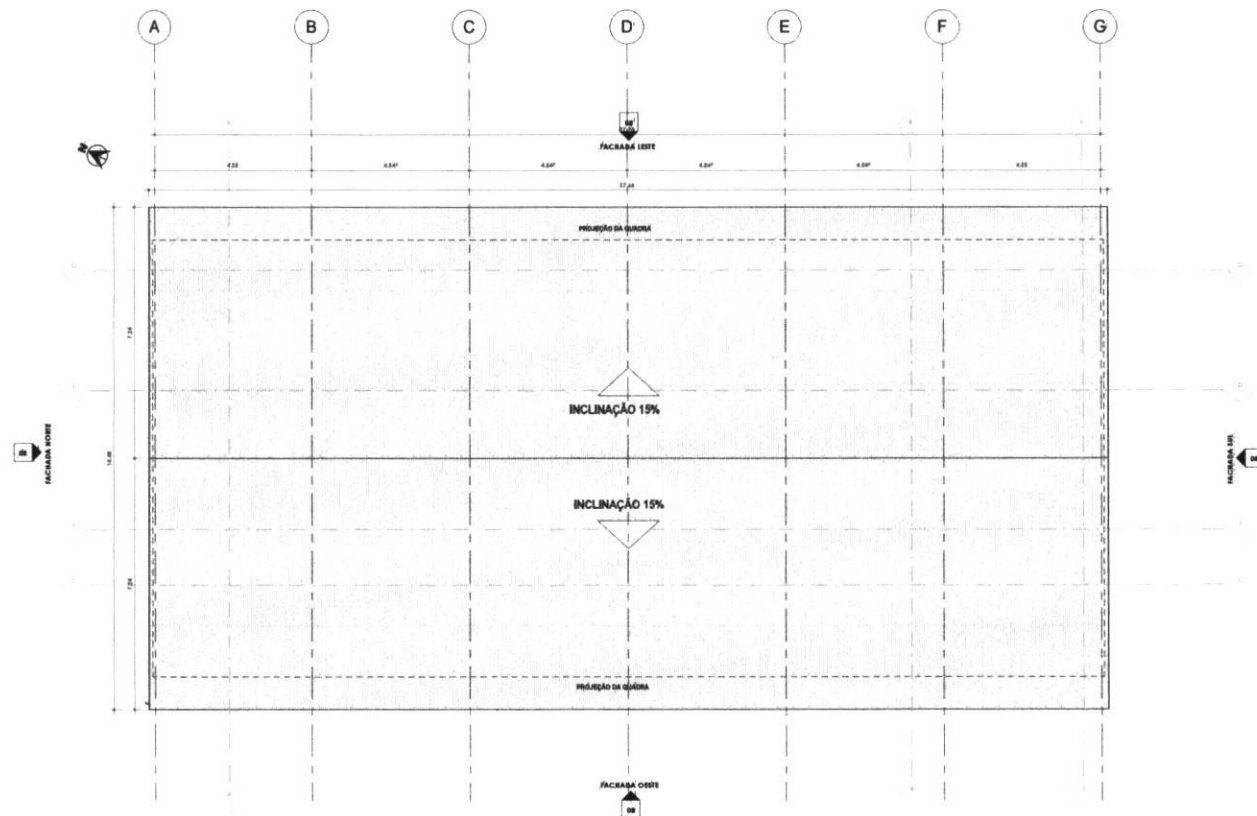


1 PLANTA DE COBERTURA
1 : 75

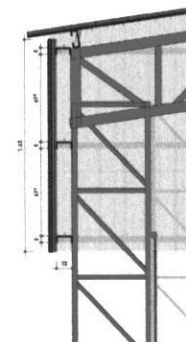

4 DETALHE - FECHAMENTO LATERAL
1 : 20




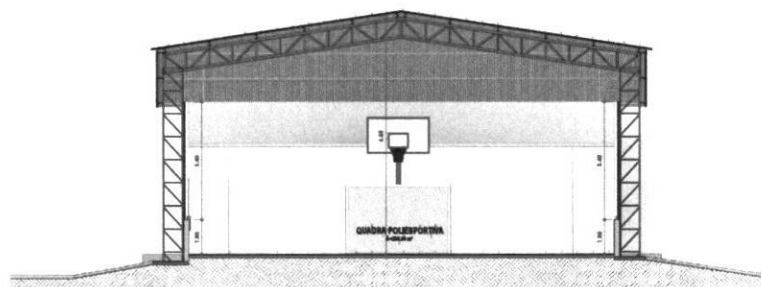


2 CORTE A-A
1 : 75

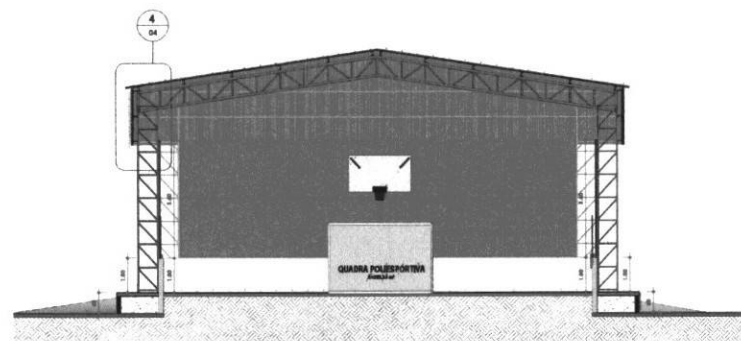


3 CORTE B-B
1 : 75


	TÍTULO:	PROJETO ARQUITETÔNICO	FECHA:	04/08
	CONTEÚDO:	PLANTA DE COBERTURA, CORTES E DETALHAMENTO	SÉRIE:	INDICADA
	PROPOSTA:	PREFEITURA DE TRIZIDELA DO VALE - MA	PROJETO:	A1
	OBJETO:	REFORMA DA QUADRA POLIESPORTIVA DA UNIDADE DE ENSINO MONSENHOR GERSON NUNES FREIRE	DATA:	MARÇO 2025
ENDEREÇO: RUA DO GARRANCHOS, S/N, CENTRO, TRIZIDELA DO VALE - MA				
RESPONSÁVEL TÉCNICO:				

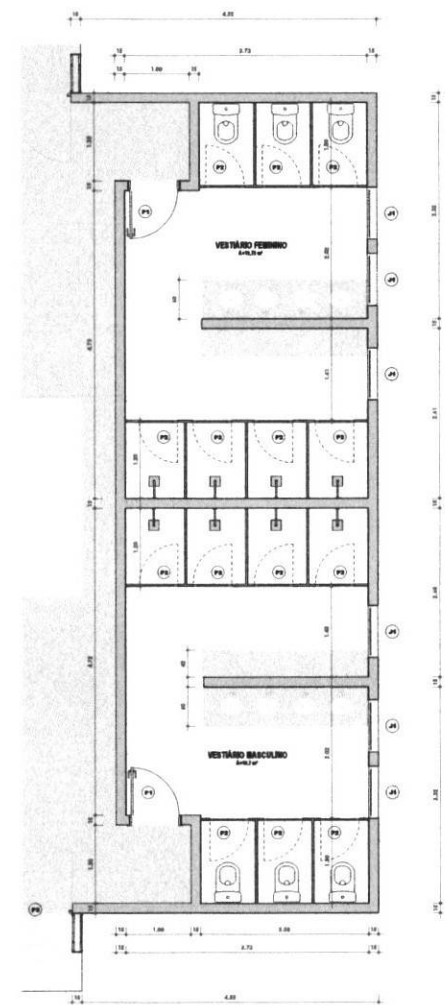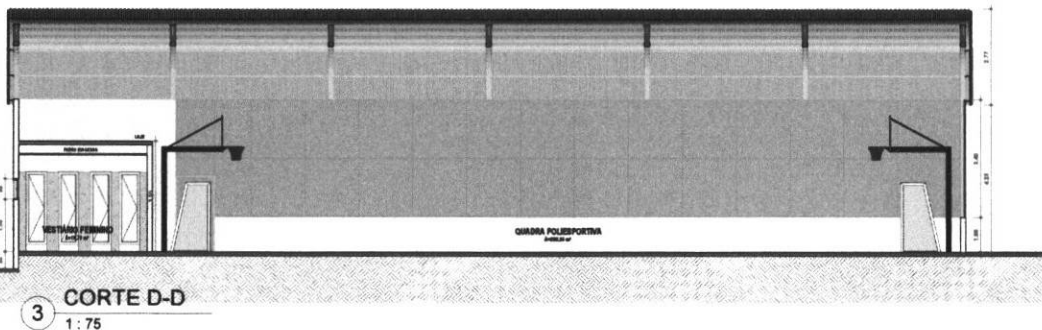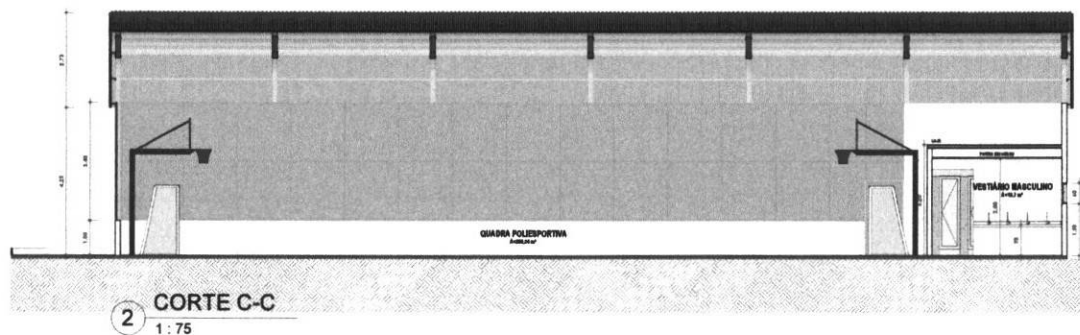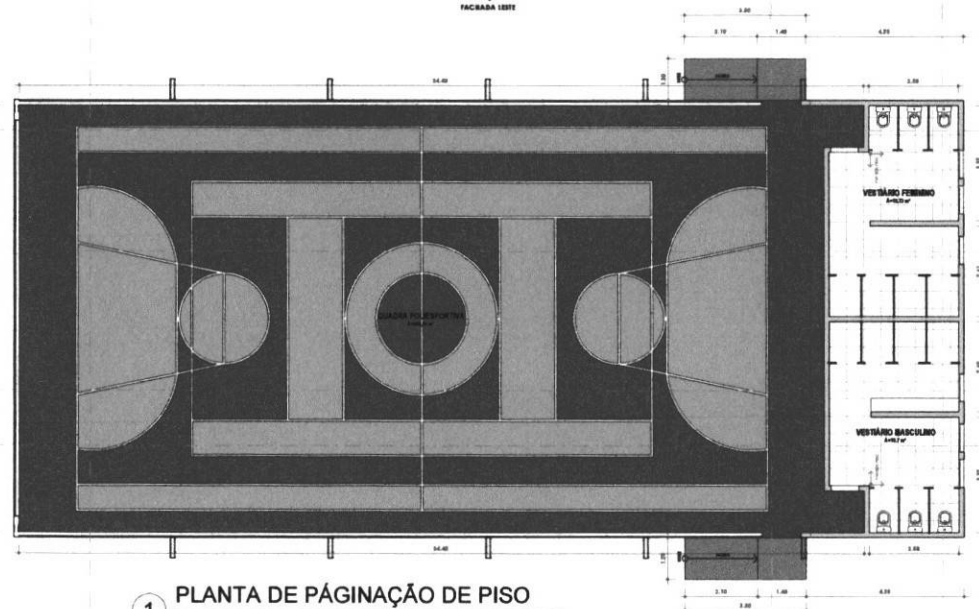


	TÍTULO:		FOLHA:	
	PROJETO ARQUITETÔNICO		05/08	
	CONTEÚDO:		ESCALA:	FORMATO:
	PLANTA DE PAGINAÇÃO DE PISO, PLANTA BAIXA VESTIÁRIOS E CORTES		INDICADA	A1
	PROPOSTANTE:		DESENHO DE:	
PREFEITURA DE TRIZIDELA DO VALE - MA		PEDREIRAS - MA		
OBJETO:		DATA:		
REFORMA DA QUADRA POLIESPORTIVA DA UNIDADE DE ENSINO MONSENHOR GÉRSON NUNES FREIRE		MARÇO 2026		
ENDEREÇO:				
RUA DO GARRANCHO, S/N, CENTRO, TRIZIDELA DO VALE - MA				
RESPONSÁVEL TÉCNICO:				

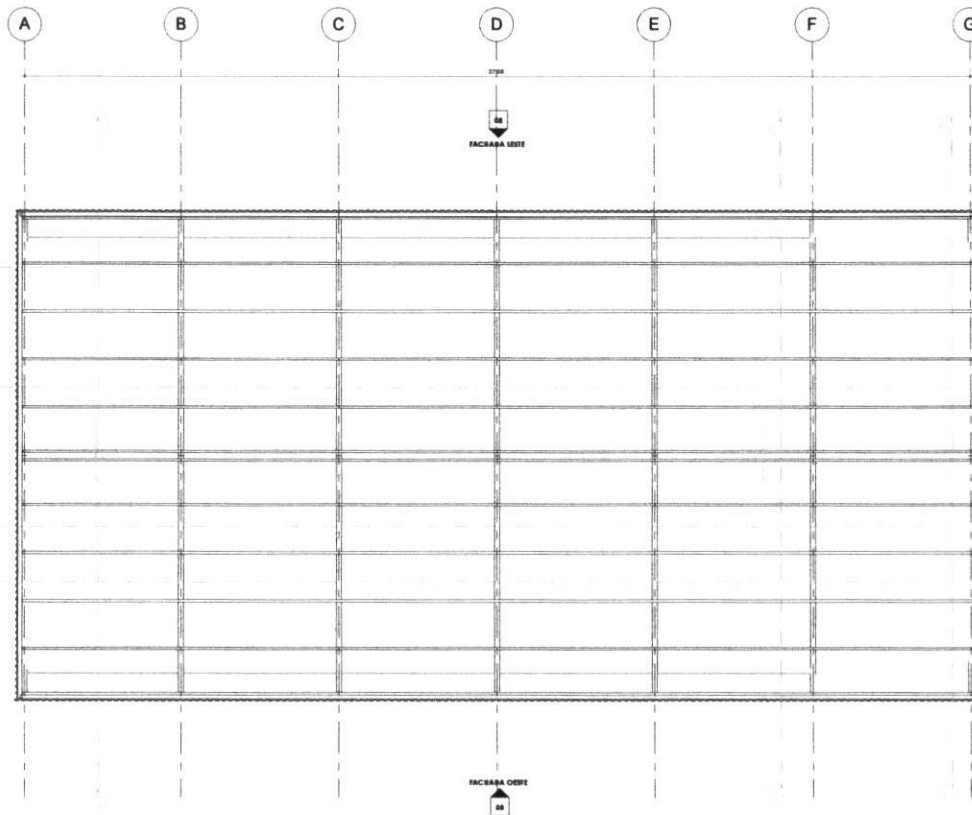

1 PLANTA DE COBERTURA - ESTRUTURA
1:75

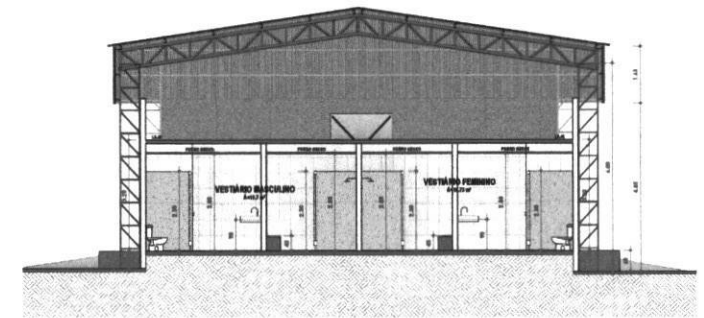


2 CORTE E-E
1:75

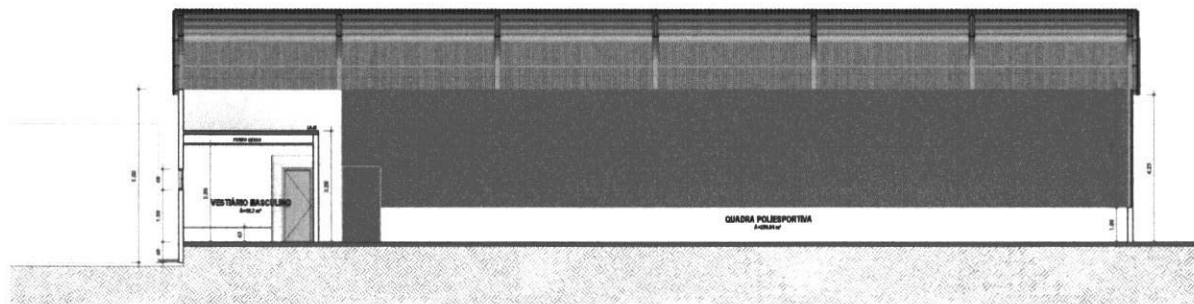


3 CORTE F-F
1:75

	TÍTULO: PROJETO ARQUITETÔNICO		FOLIO: 06/08	
	CONTEÚDO: PLANTA DE COBERTURA E CORTES	BRUNDA: INDICADA	FOLIO: A1	
	PROPOSTA: PREFEITURA DE TRIZIDELA DO VALE - MA		COTAÇÃO - 17 PEDREIRAS - MA	
	OBJETO: REFORMA DA QUADRA POLIESPORTIVA DA UNIDADE DE ENSINO MONSENHOR GERSON NUNES FREIRE		DATA: MARÇO 2026	
	LOCALIZAÇÃO: RUA DO GARRANCHO, S/N, CENTRO, TRIZIDELA DO VALE - MA			
SOLICITANTE: PREFEITURA DE TRIZIDELA DO VALE				

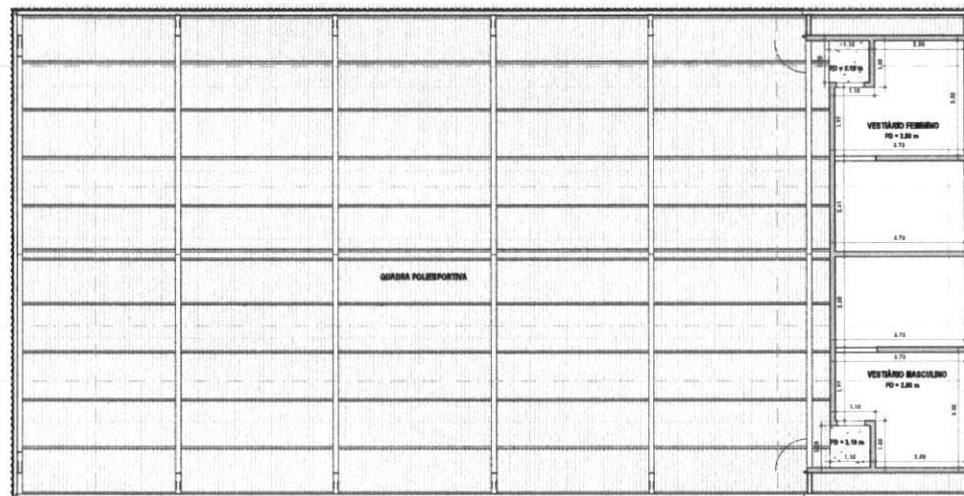


1 PLANTA DE FORRO
1 : 75

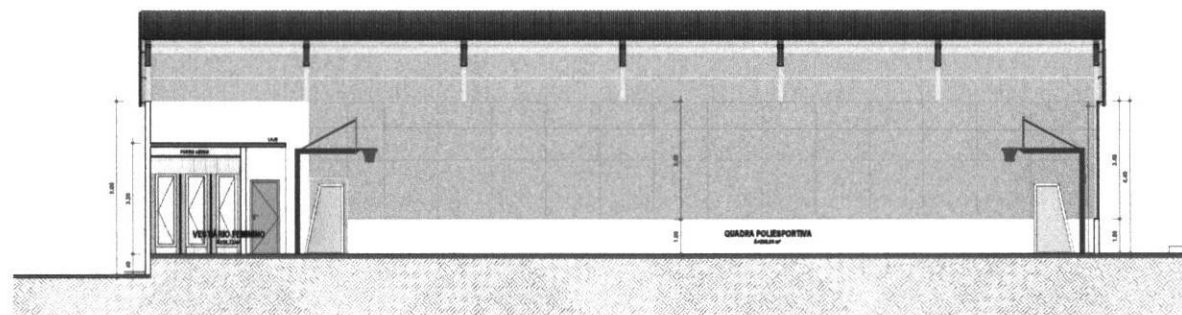


2 CORTE G-G
1 : 75

gouda
BOMBEIRO AUTOMÁTICO EGIPTO 2016
PROJETO DE ARQUITETURA E INTERIORES
RUA DO GARRANCHO, S/N, CENTRO, TRIZIDELA DO VALE - MA
FONE: (98) 3333-1111


	TÍTULO: PROJETO ARQUITETÔNICO		FOLHA: 07/08	
	CONTEÚDO: PLANTA DE FORRO, CORTE		ESCALA: INDICADA	FORMATO: A1
			PROPOSTOR: PREFEITURA DE TRIZIDELA DO VALE - MA	
			OBJETO - LP: PEDREIRAS - MA	
			DATA: MARÇO 2026	
LOCALIZAÇÃO: RUA DO GARRANCHO, S/N, CENTRO, TRIZIDELA DO VALE - MA				
ELABORADO POR: 				

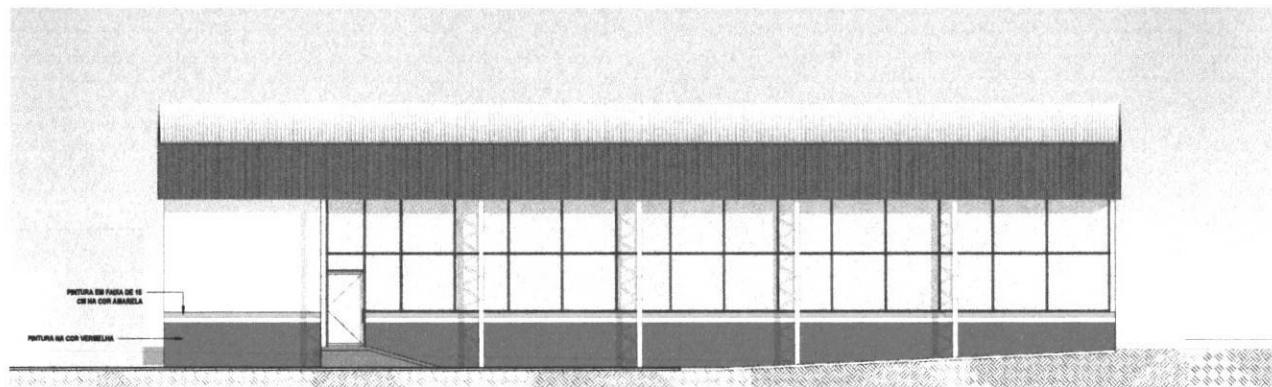


1 FACHADA LESTE
1:75

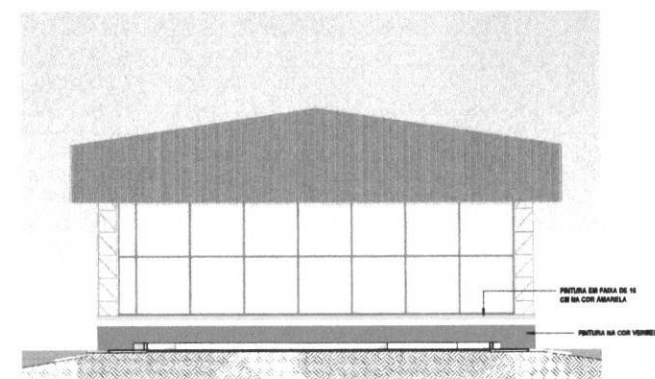


2 FACHADA NORTE
1:75

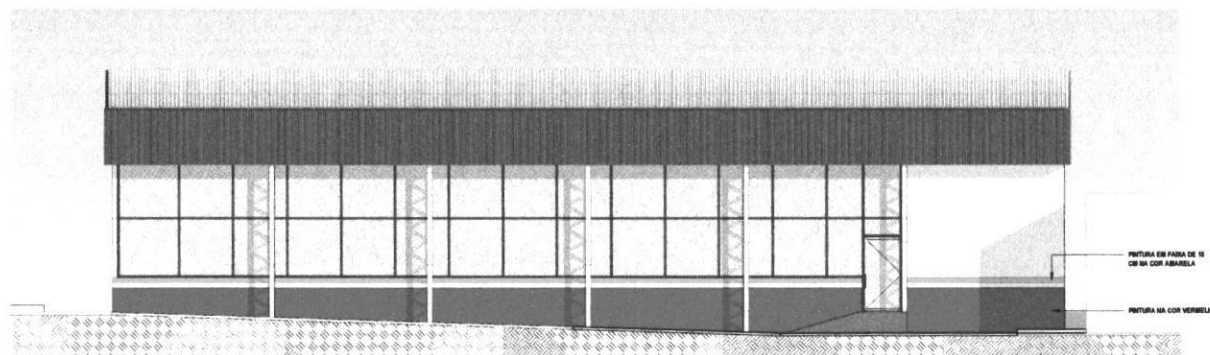

3 FACHADA OESTE
1:75

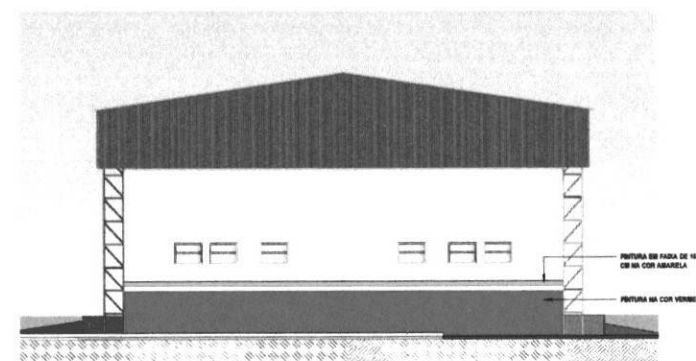

4 FACHADA SUL
1:75

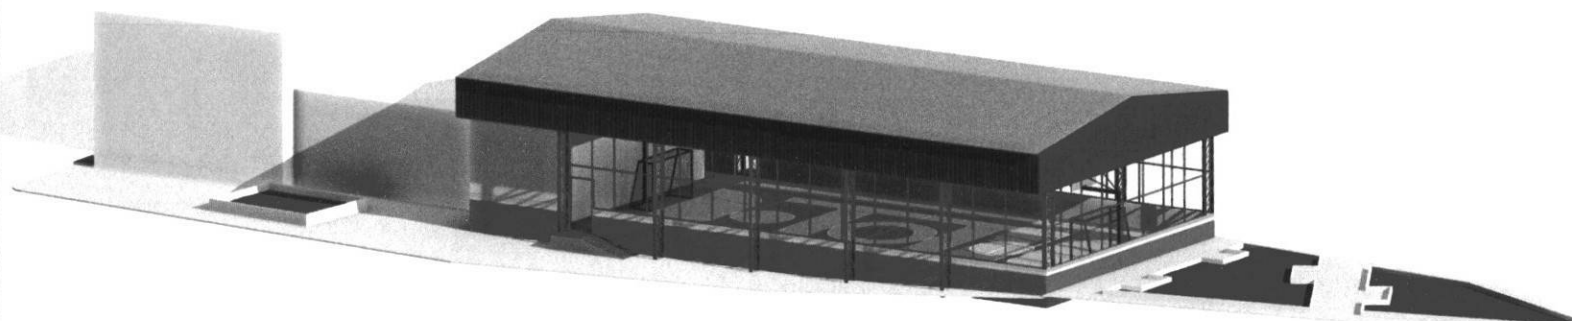

5 PERSPECTIVA

gouda

	TÍTULO:		FOLHA:	
	PROJETO ARQUITETÔNICO		08/08	
	CONTEÚDO:		INDICADA	FOLHA Nº:
	FACHADAS E PERSPECTIVA			A1
	PROPOSTANTE:		CRIAÇÃO: ORÇ.	
PREFEITURA DE TRIZIDELA DO VALE - MA		PEDREIRAS - MA		
OBJETO:		DATA:		
REFORMA DA QUADRA POLIESPORTIVA DA UNIDADE DE ENSINO MOISÉS GILSON NUNES FREIRE		MARÇO 2025		
ENDEREÇO:				
RUA DO GARRANCHO, S/N, CENTRO, TRIZIDELA DO VALE - MA				
AUTOR:				
GILSON NUNES FREIRE				