



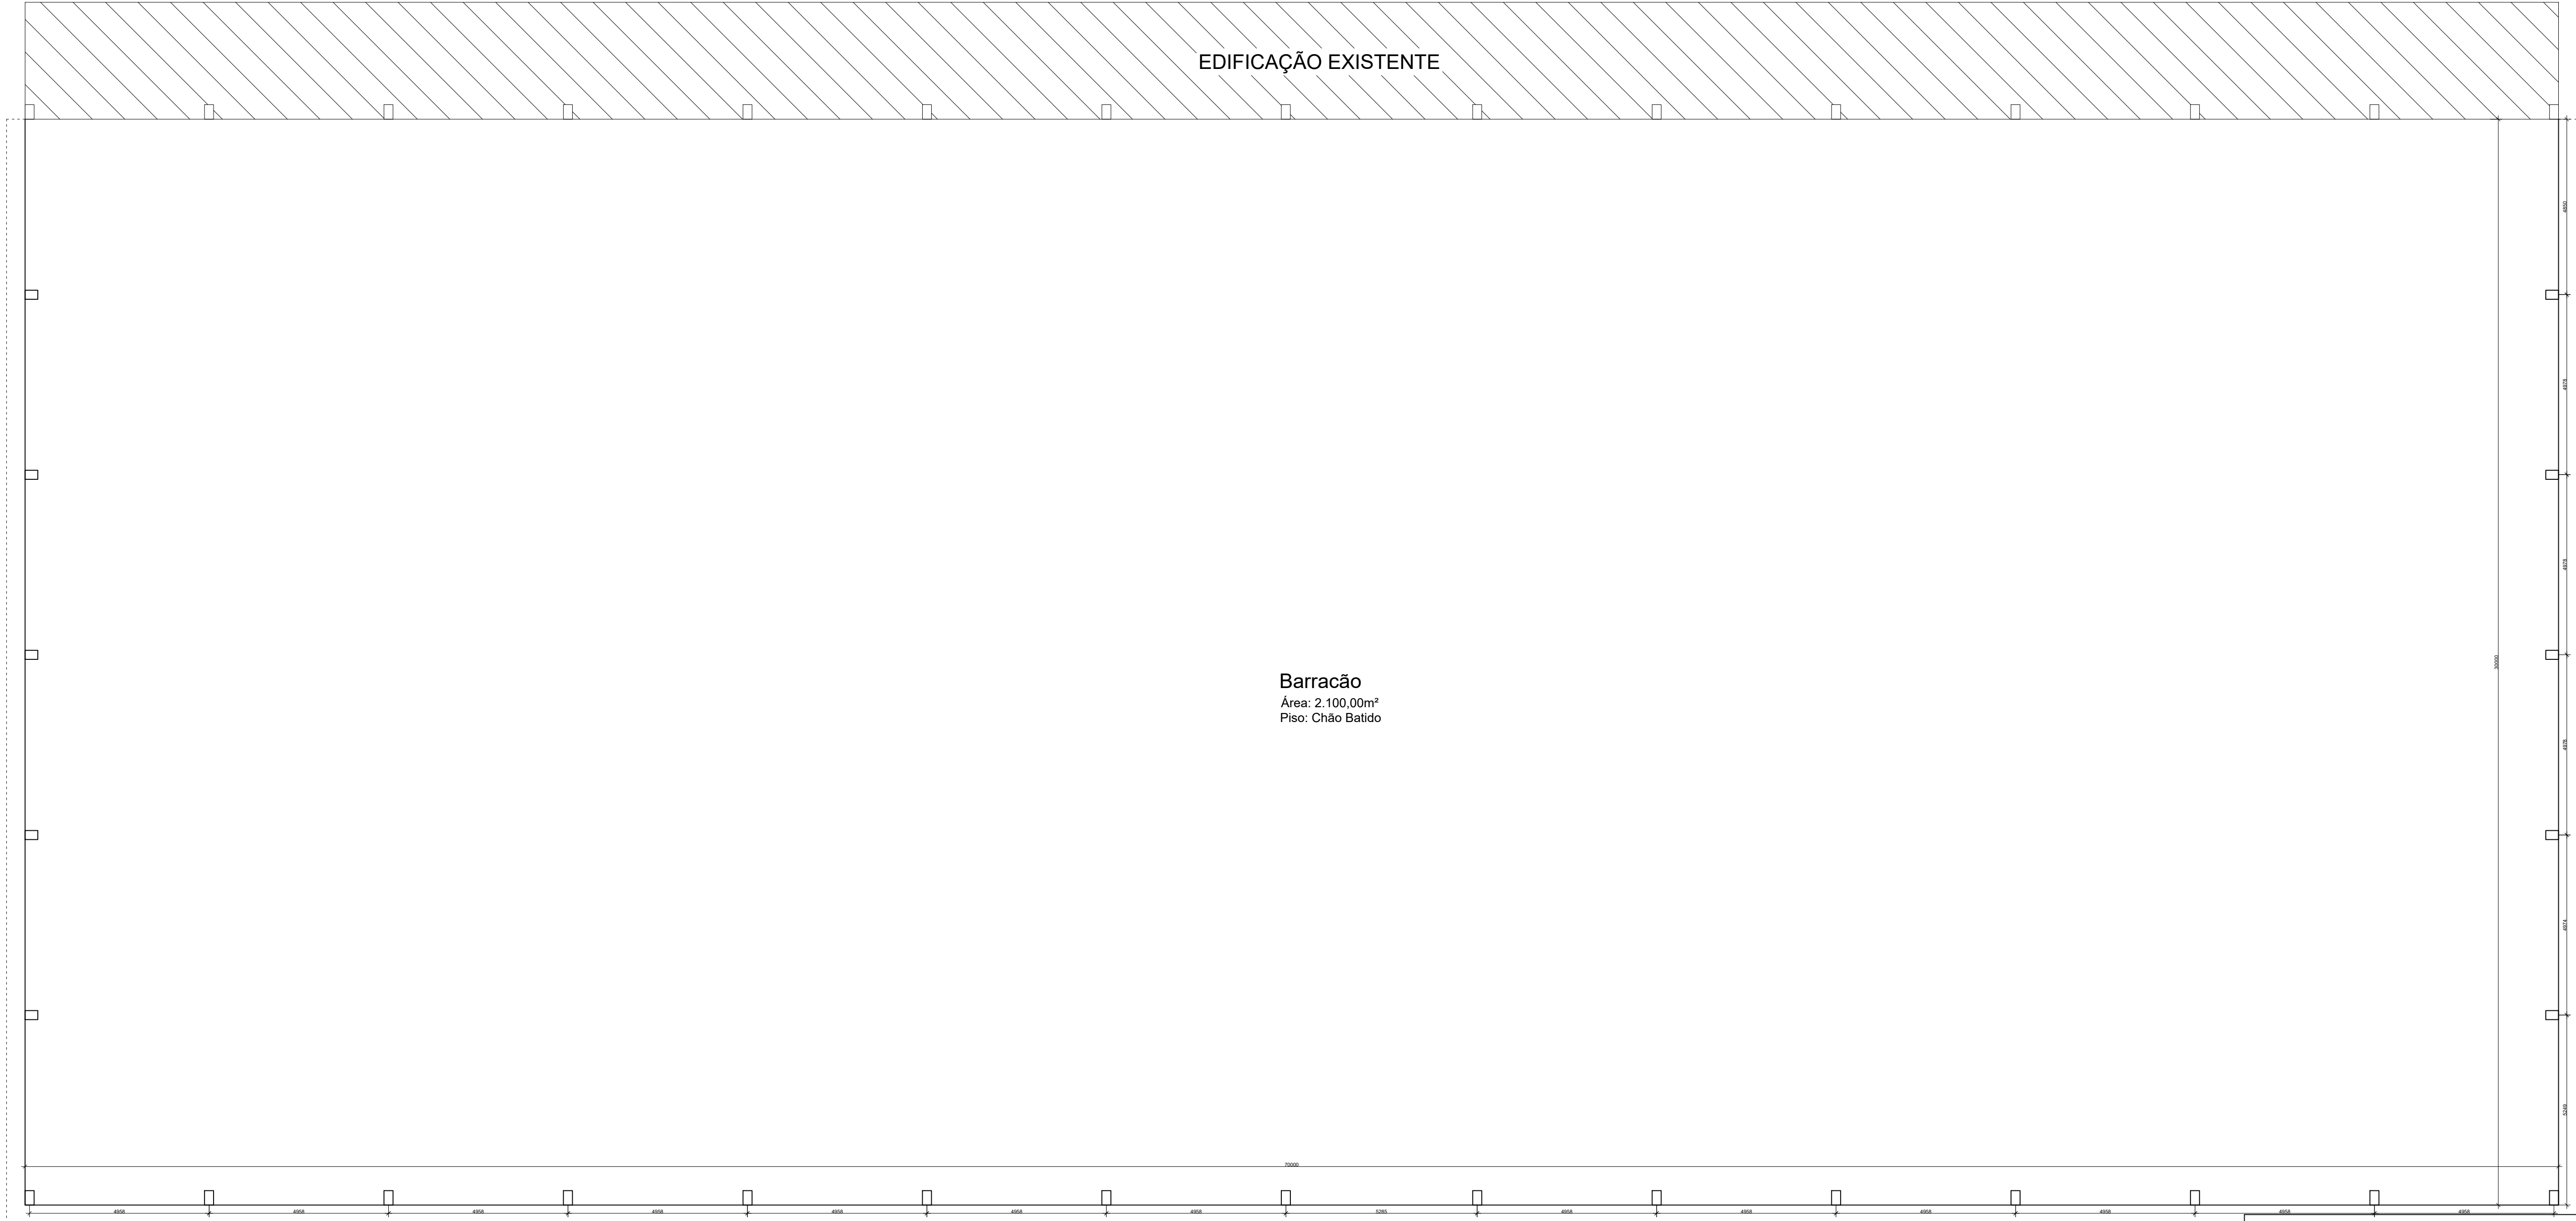












Planta Baixa
Área: 2.100,00m²

REFERÊNCIA: PROJETO ARQUITETÔNICO		ÁREA: 2.100,00 M²
OBRA: BARRACÃO PRÉ-MOLDADO		ESCALA: 1:100
CONTEÚDO: - PLANTA BAIXA		FOLHA: ARQ_01
		PRANCHA: 01/05
		LOCAL: FLOR DO SERTÃO (SC)
RESP. TÉCNICO: RODRIGO ALENCAR BOLL Engenheiro Civil CREA/SC 161.585-9	PROPRIETÁRIO: MUNICÍPIO DE FLOR DO SERTÃO CNPJ.: 01.566.621/0001-08	QUADRA/LOTE: INDICADA
		DATA: 28/03/2023
		DESENHO: RODRIGO

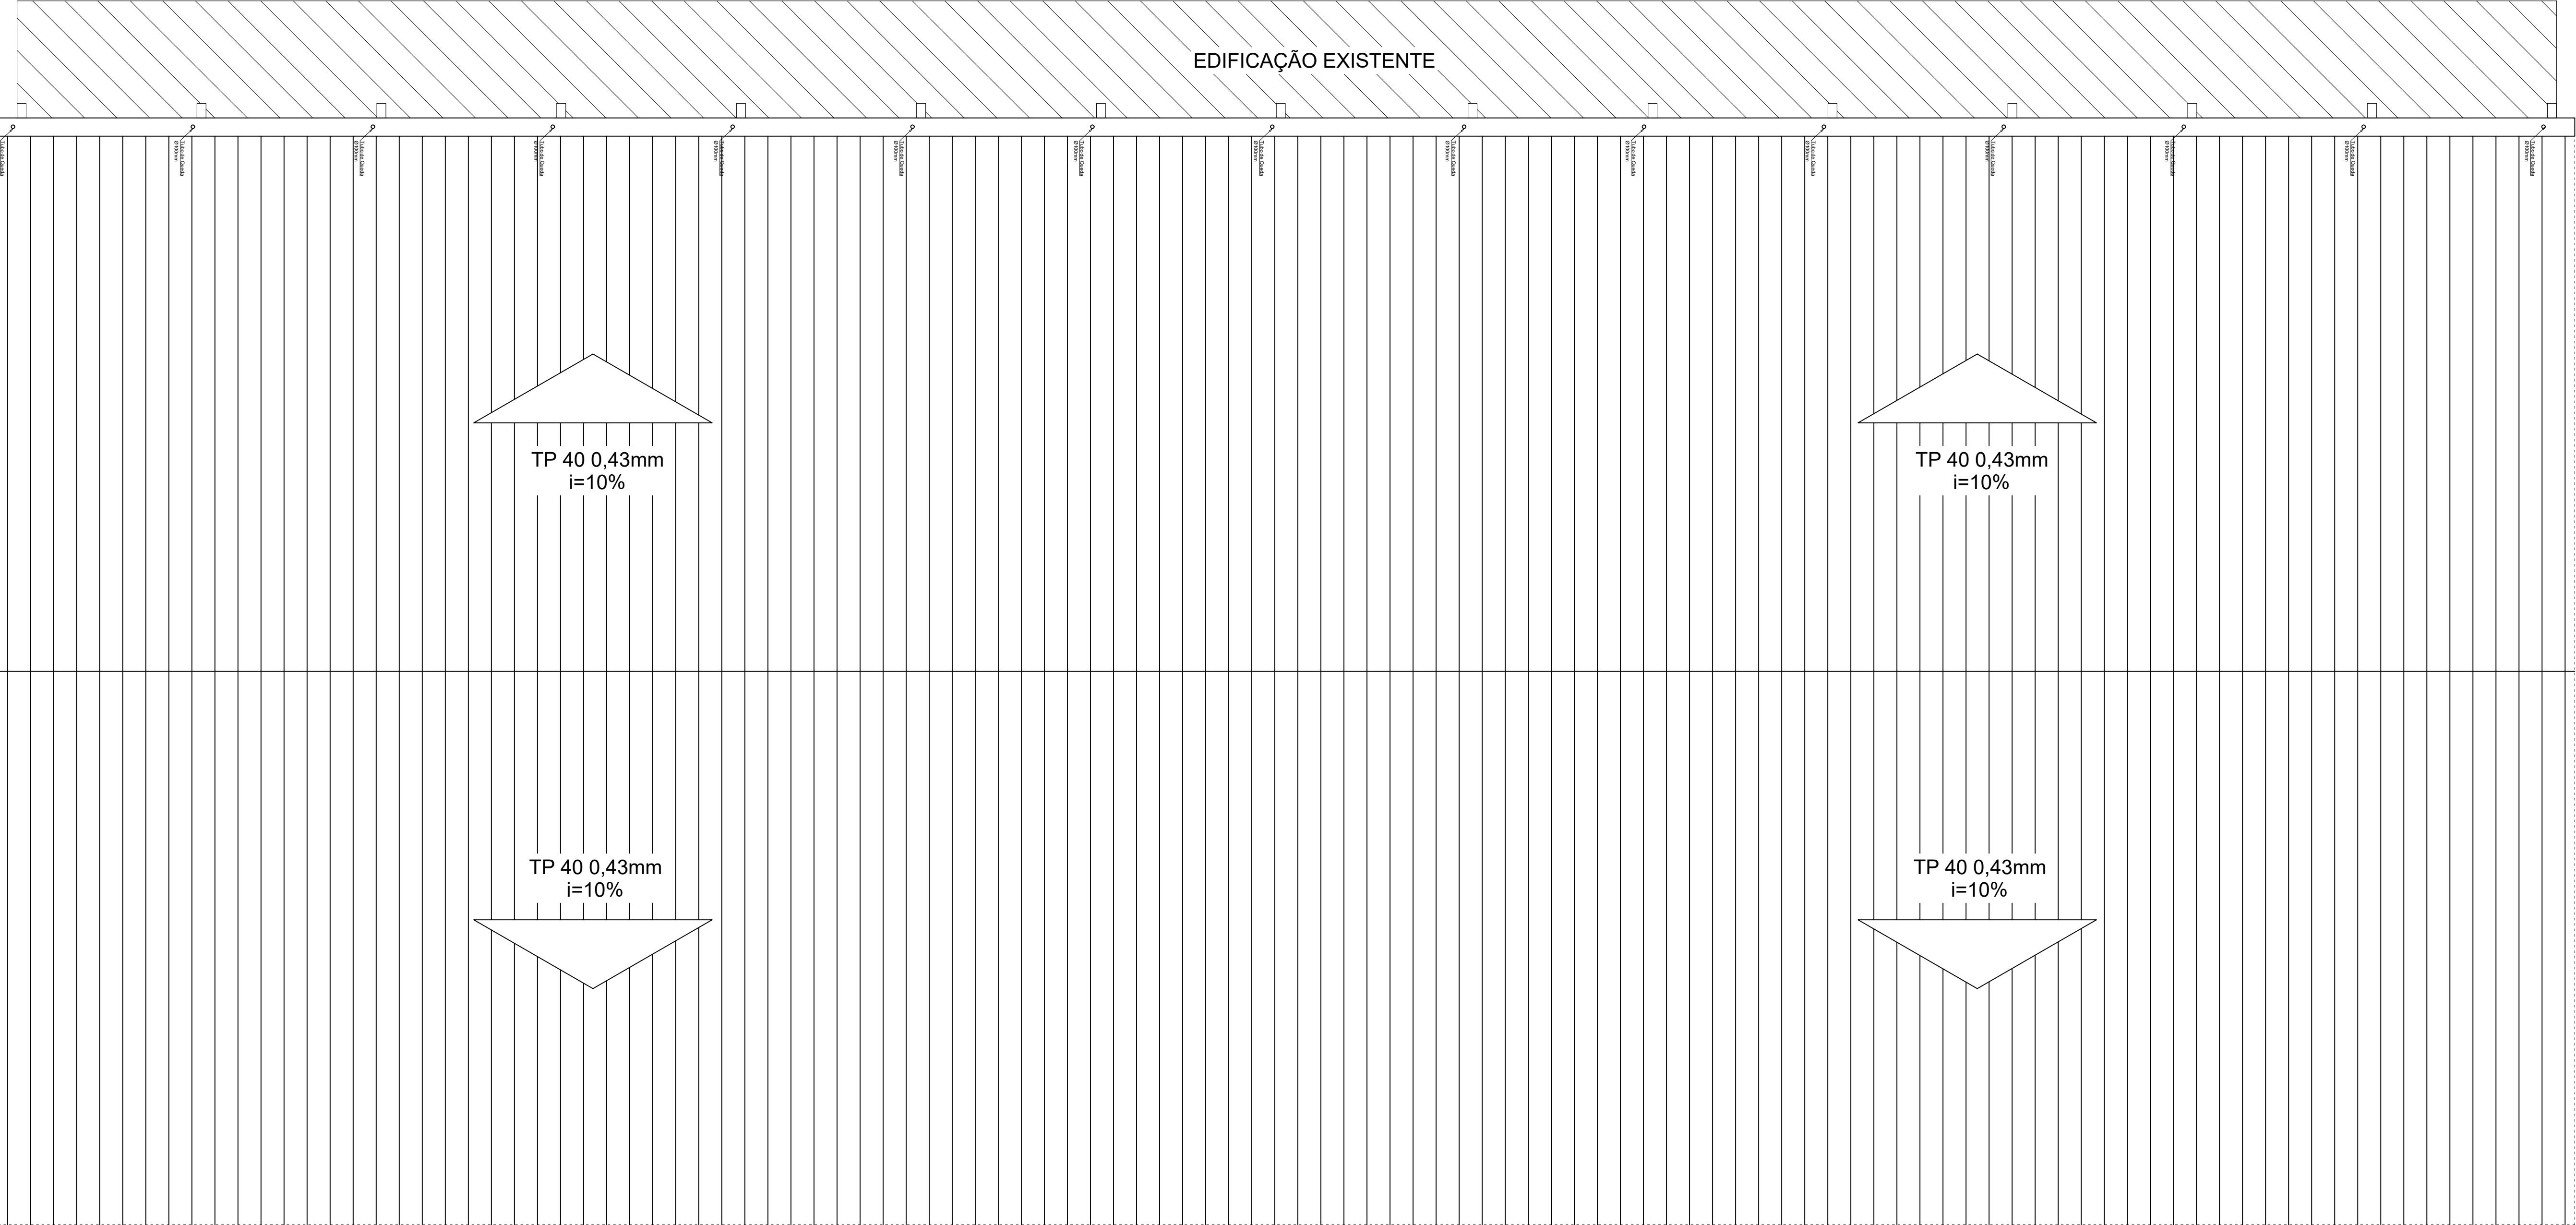


Planta De Cobertura


REFERÊNCIA: PROJETO ARQUITETÔNICO		ÁREA: 2.100,00 M²
OBRA: BARRACÃO PRÉ-MOLDADO		ESCALA: 1:100
CONTEÚDO: - PLANTA DE COBERTURA		FOLHA: ARQ_02
		PRANCHA: 02/05
		LOCAL: FLOR DO SERTÃO (SC)
RESP. TÉCNICO: RODRIGO ALENCAR BOLL Engenheiro Civil CREA/SC 161.585-9	PROPRIETÁRIO: MUNICÍPIO DE FLOR DO SERTÃO CNPJ.: 01.566.621/0001-08	QUADRA/LOTE: INDICADA
		DATA: 28/03/2023
		DESENHO: RODRIGO

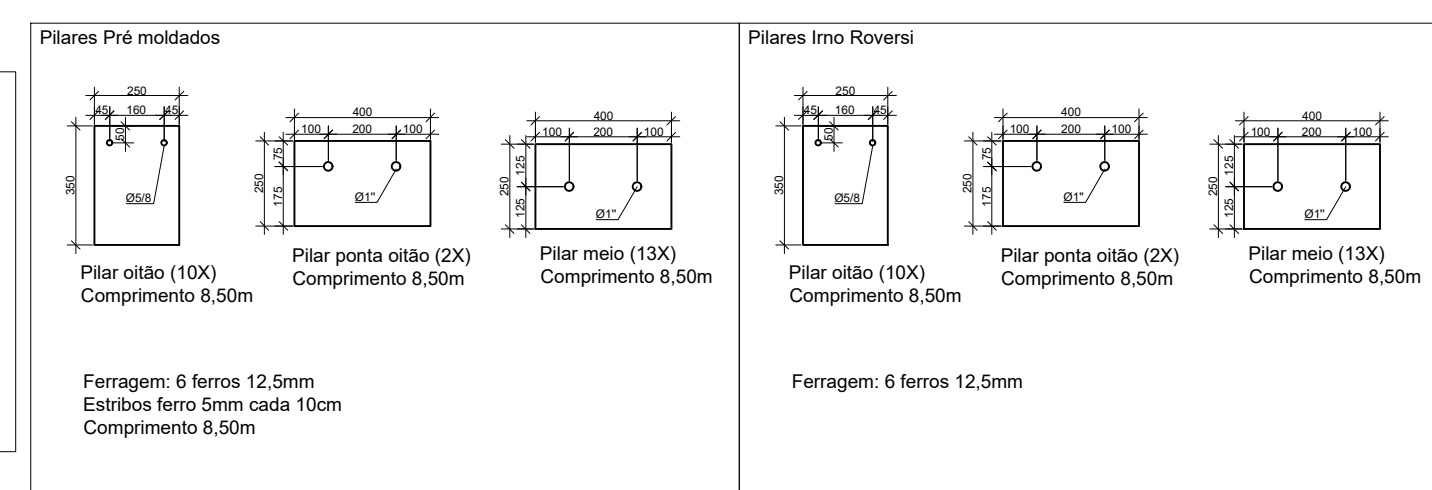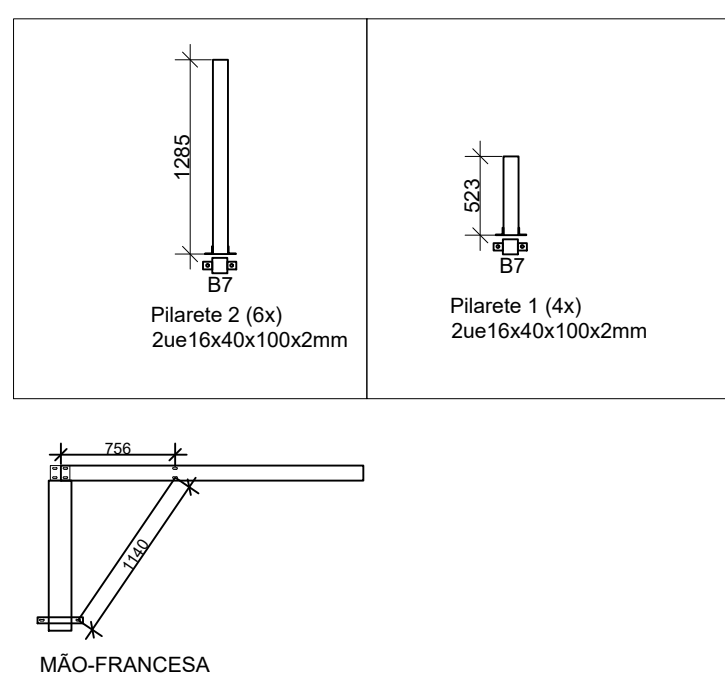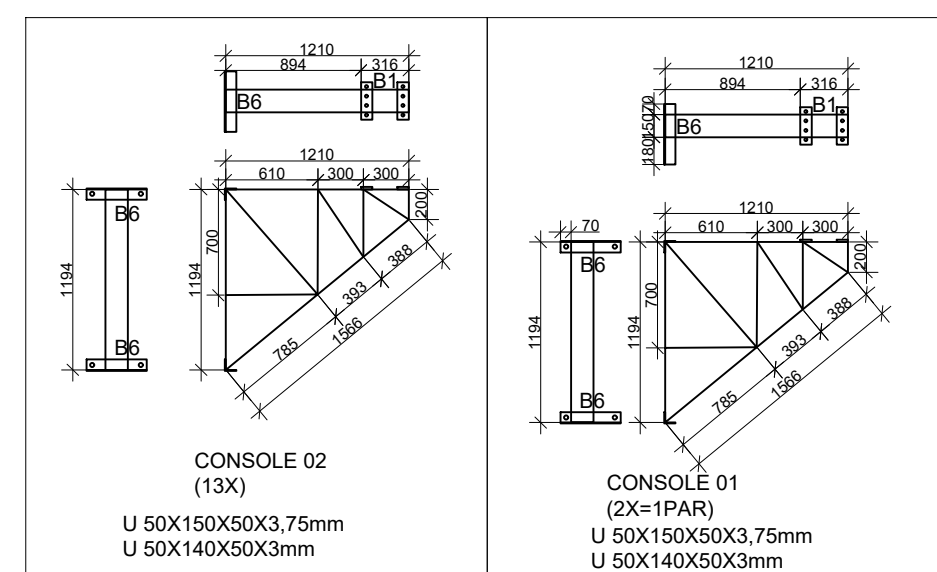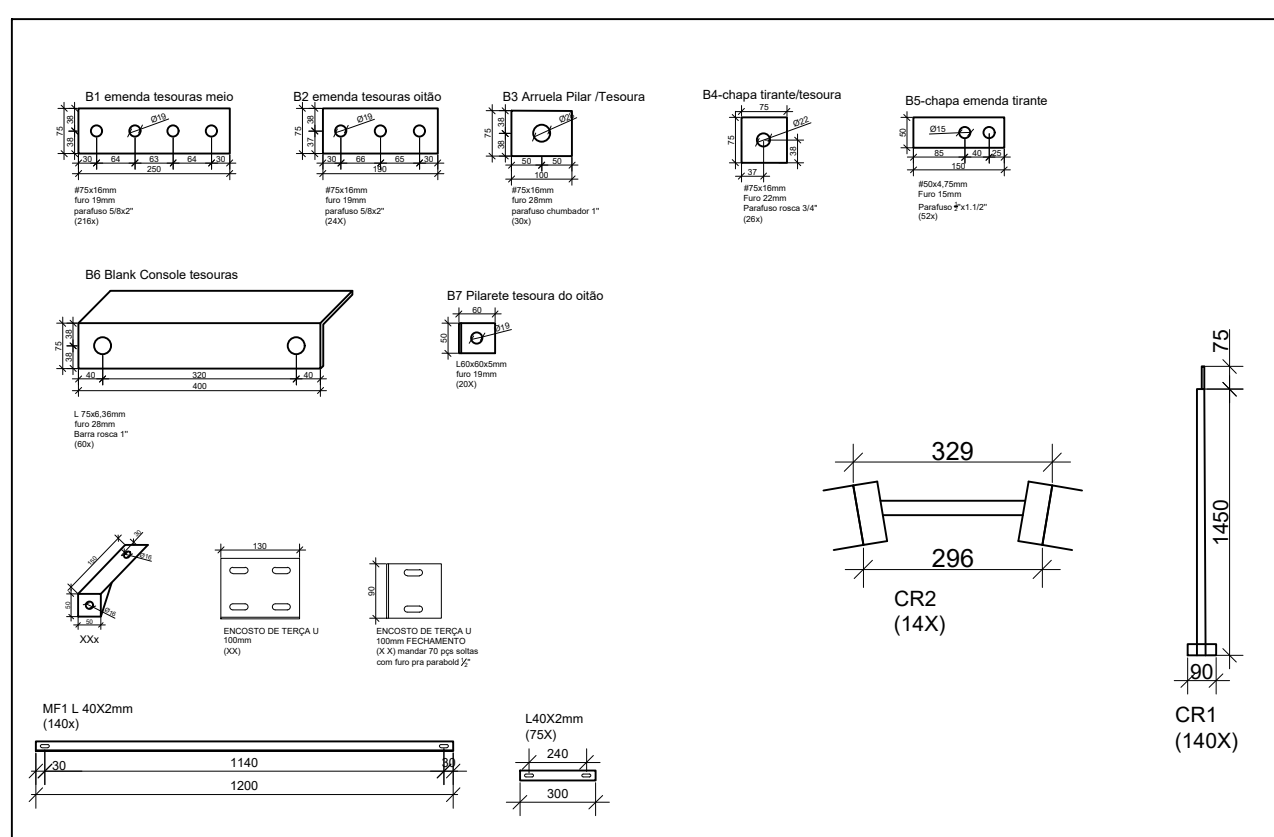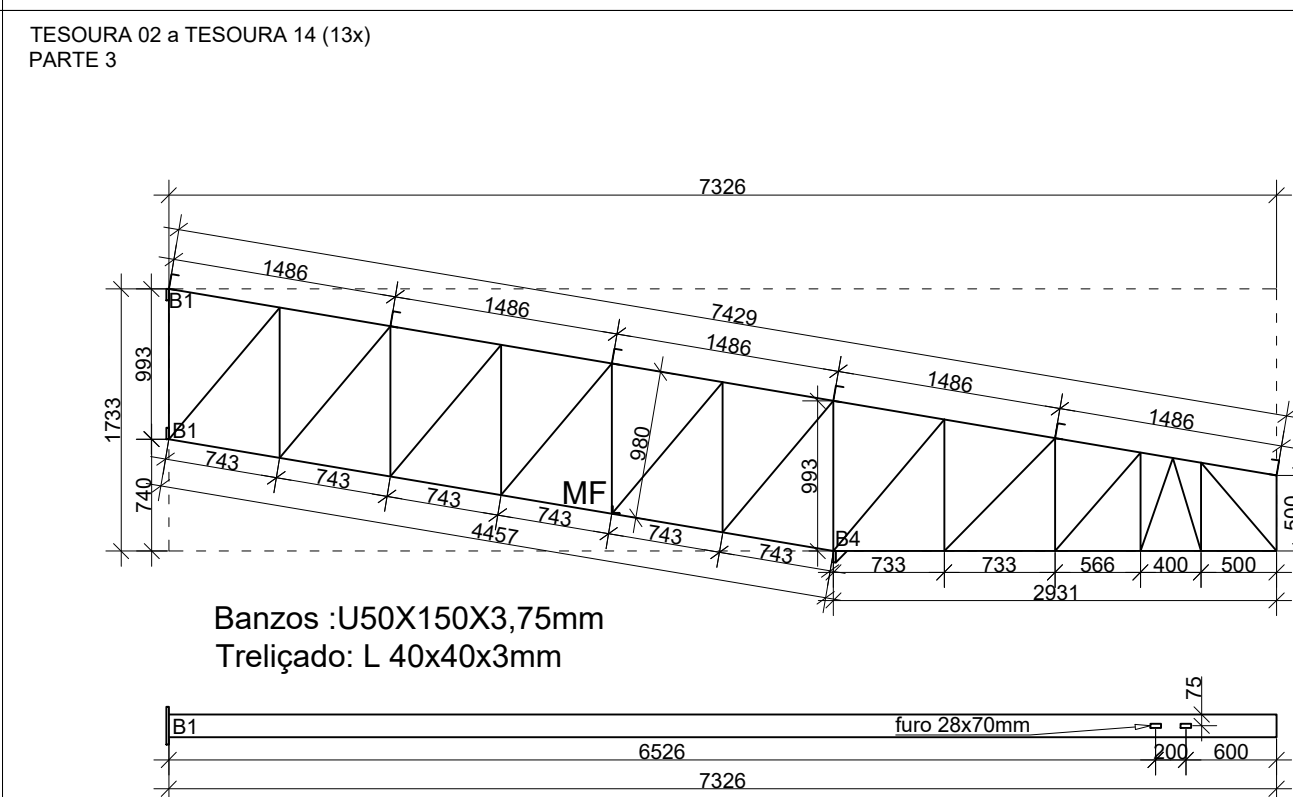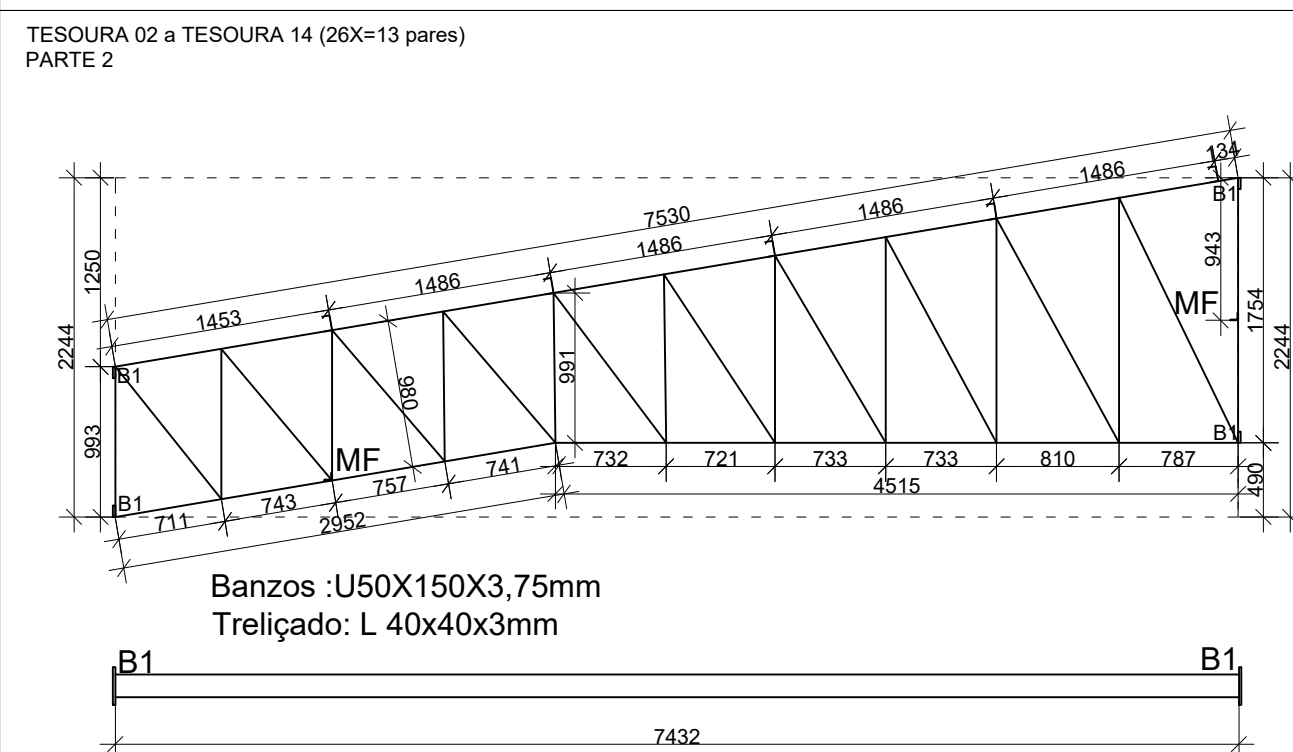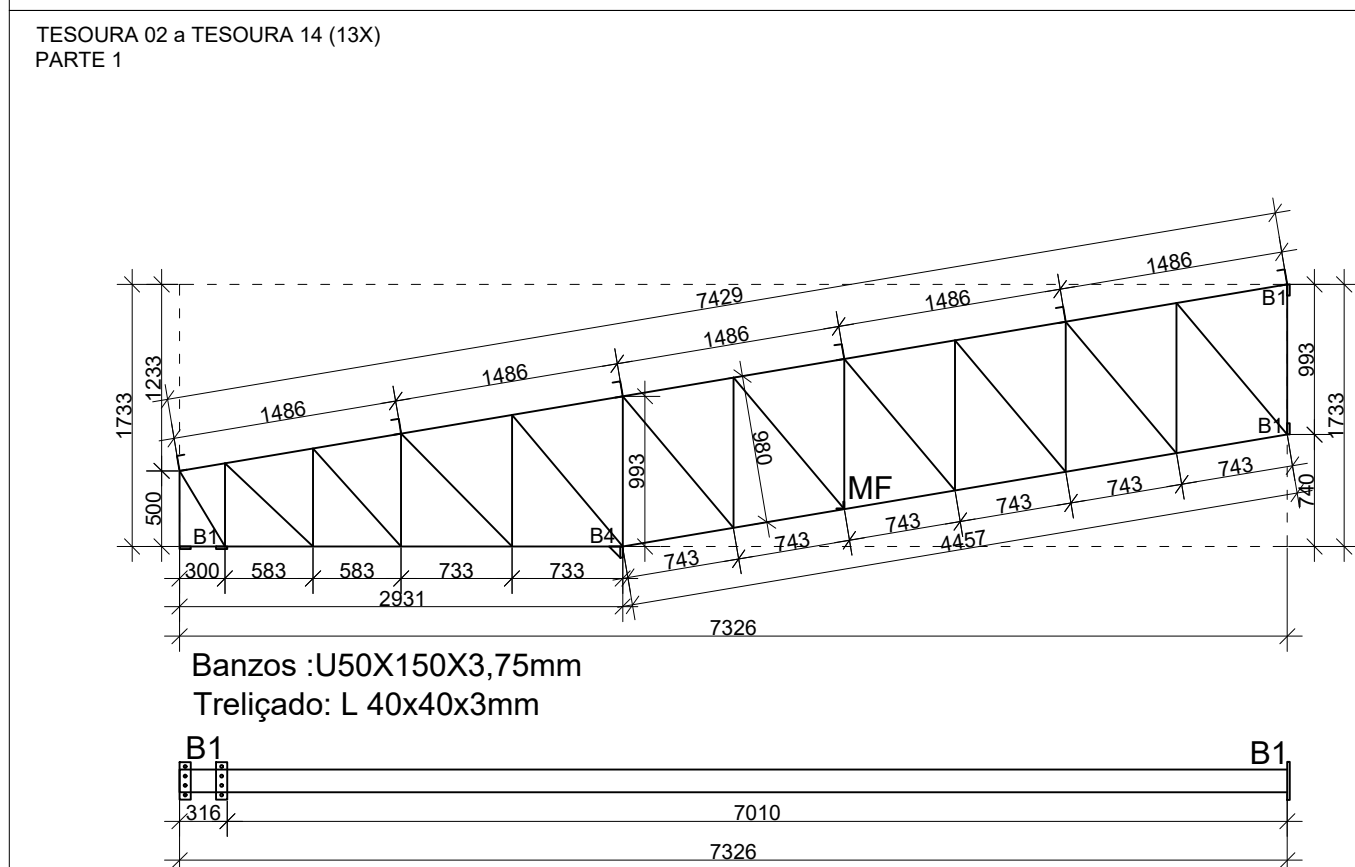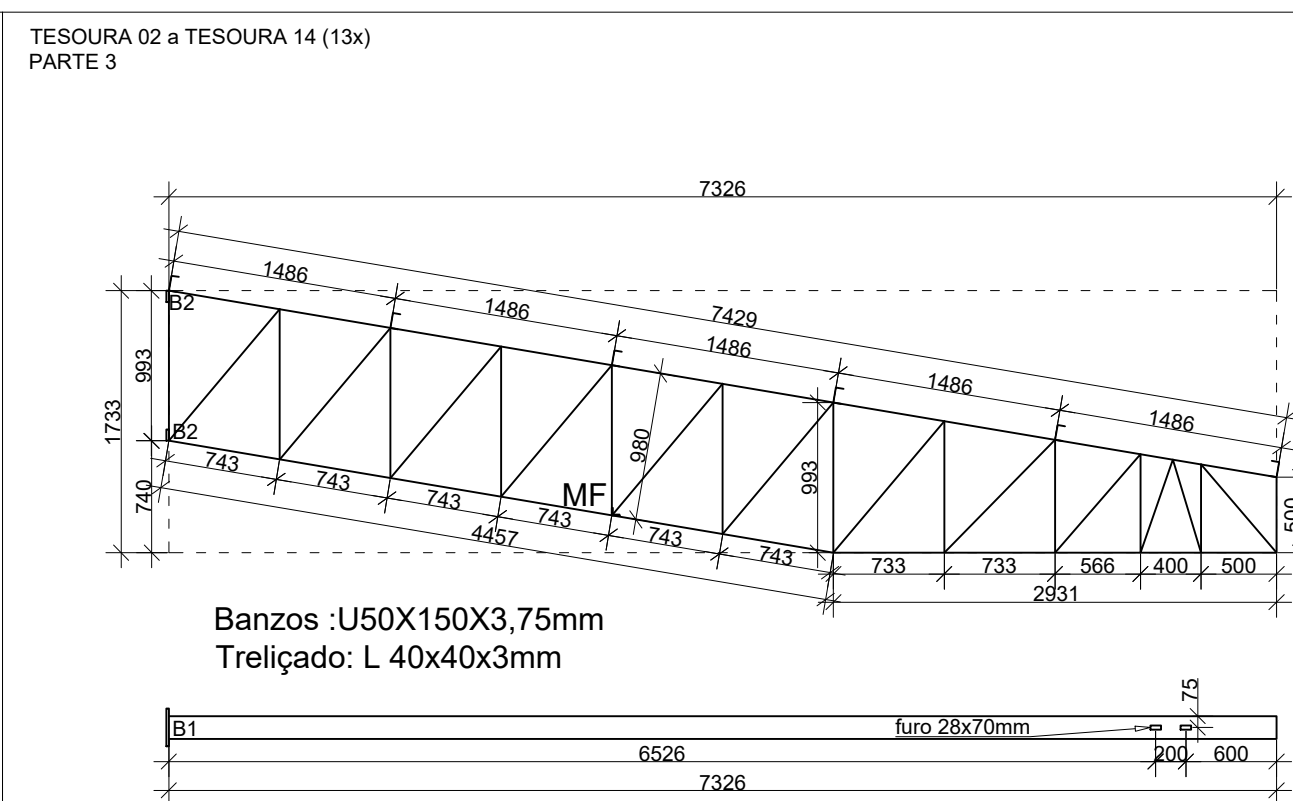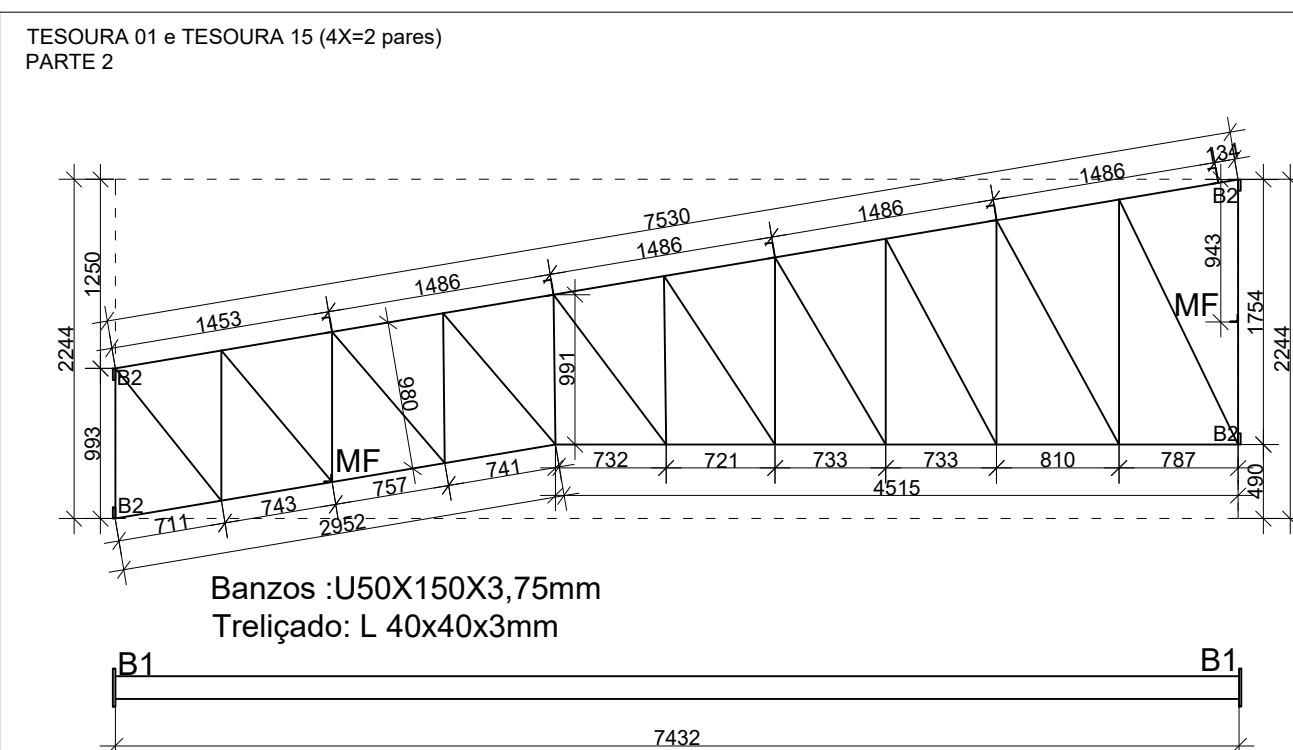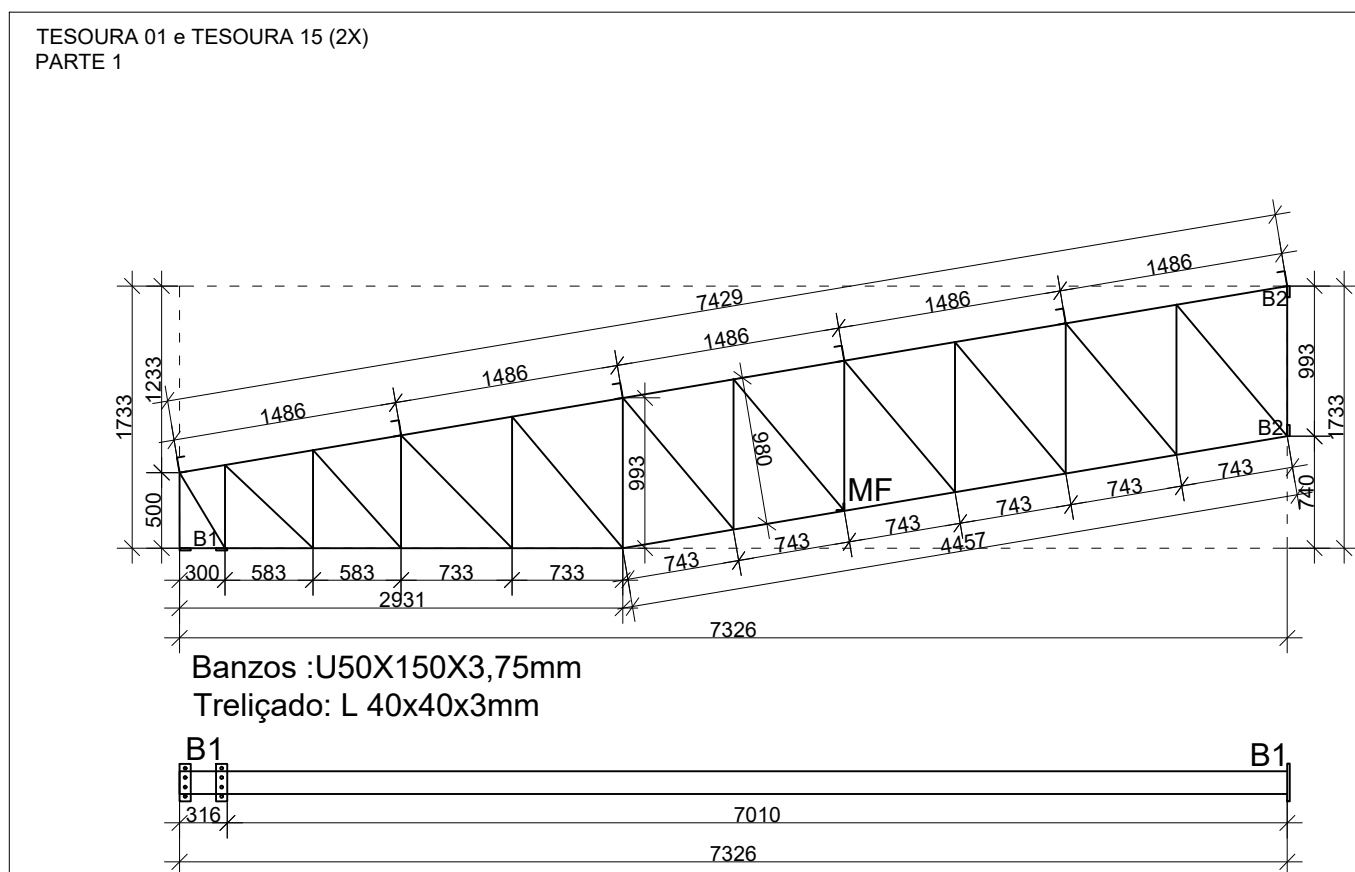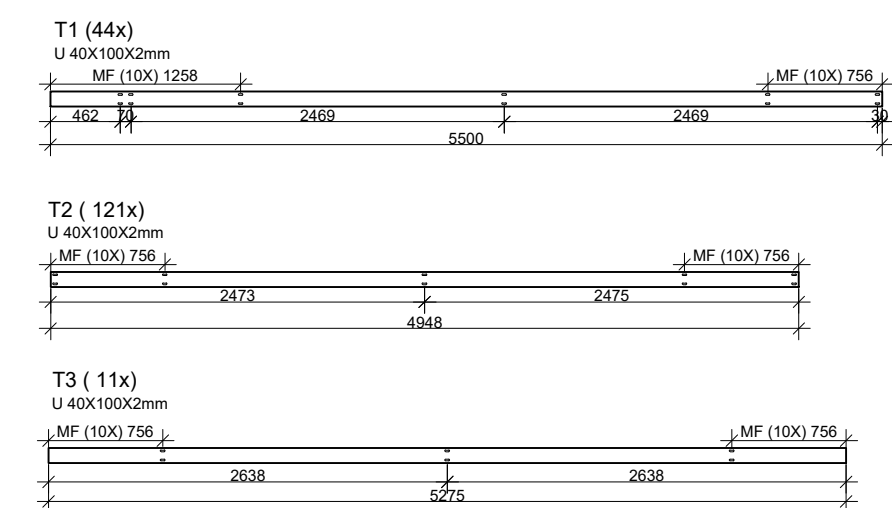


REFERÊNCIA:	PROJETO ARQUITETÔNICO	ÁREA:	2.100,00 M²
OBRA:	BARRACÃO PRÉ-MOLDADO	ESCALA:	1:100
CONTEÚDO:	- DETALHAMENTO DE TESOVARAS - DETALHAMENTO DE ELEMENTOS METÁLICOS - DETALHAMENTO DE PILARES PRÉ-MOLDADOS - DETALHAMENTO DE TIRANTES	FOLHA:	ARQ_05
		PRANCHA:	04/05
		LOCAL:	FLOR DO SERTÃO (SC)
RESP. TÉCNICO:	PROPRIETÁRIO:	QUADRALOTE:	INDICADA
		DATA:	28/03/2023
		DESENHO:	RODRIGO
RODRIGO ALENCAR BOLL Engenheiro Civil CREA/SC 161.585-9	MUNICÍPIO DE FLOR DO SERTÃO CNPJ: 01.566.621/0001-08		

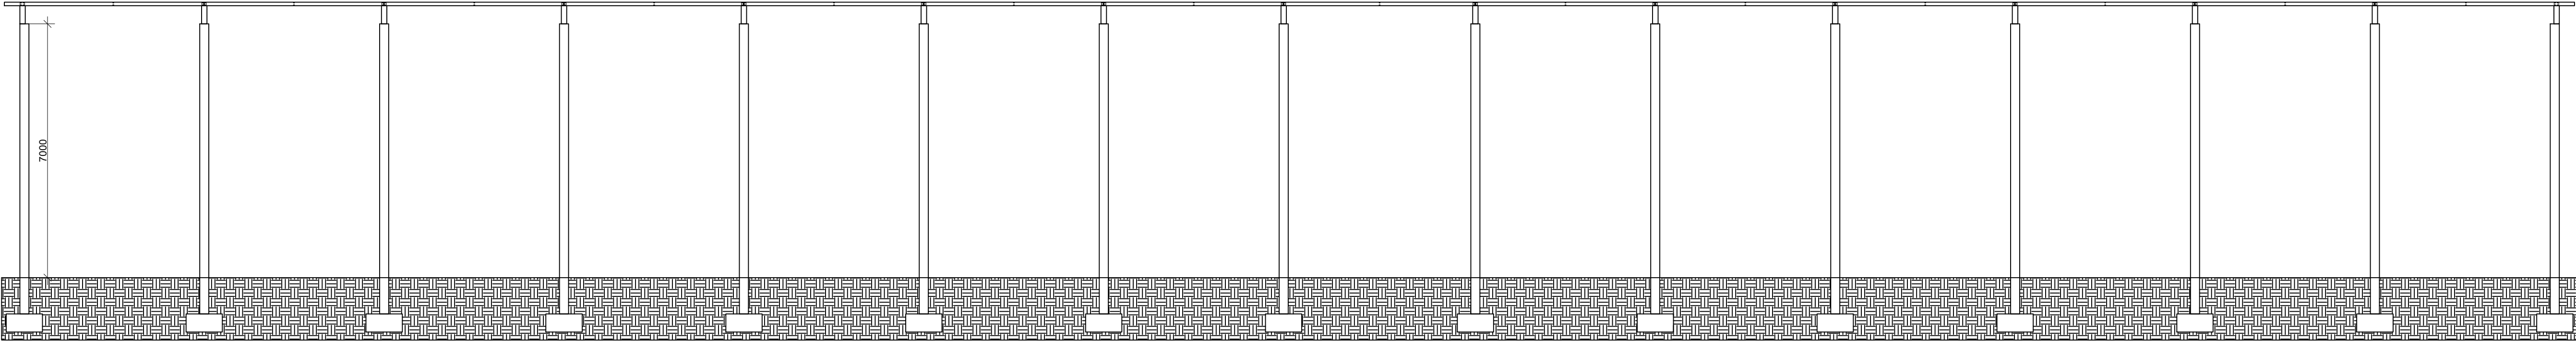


CORTE LONGITUDINAL

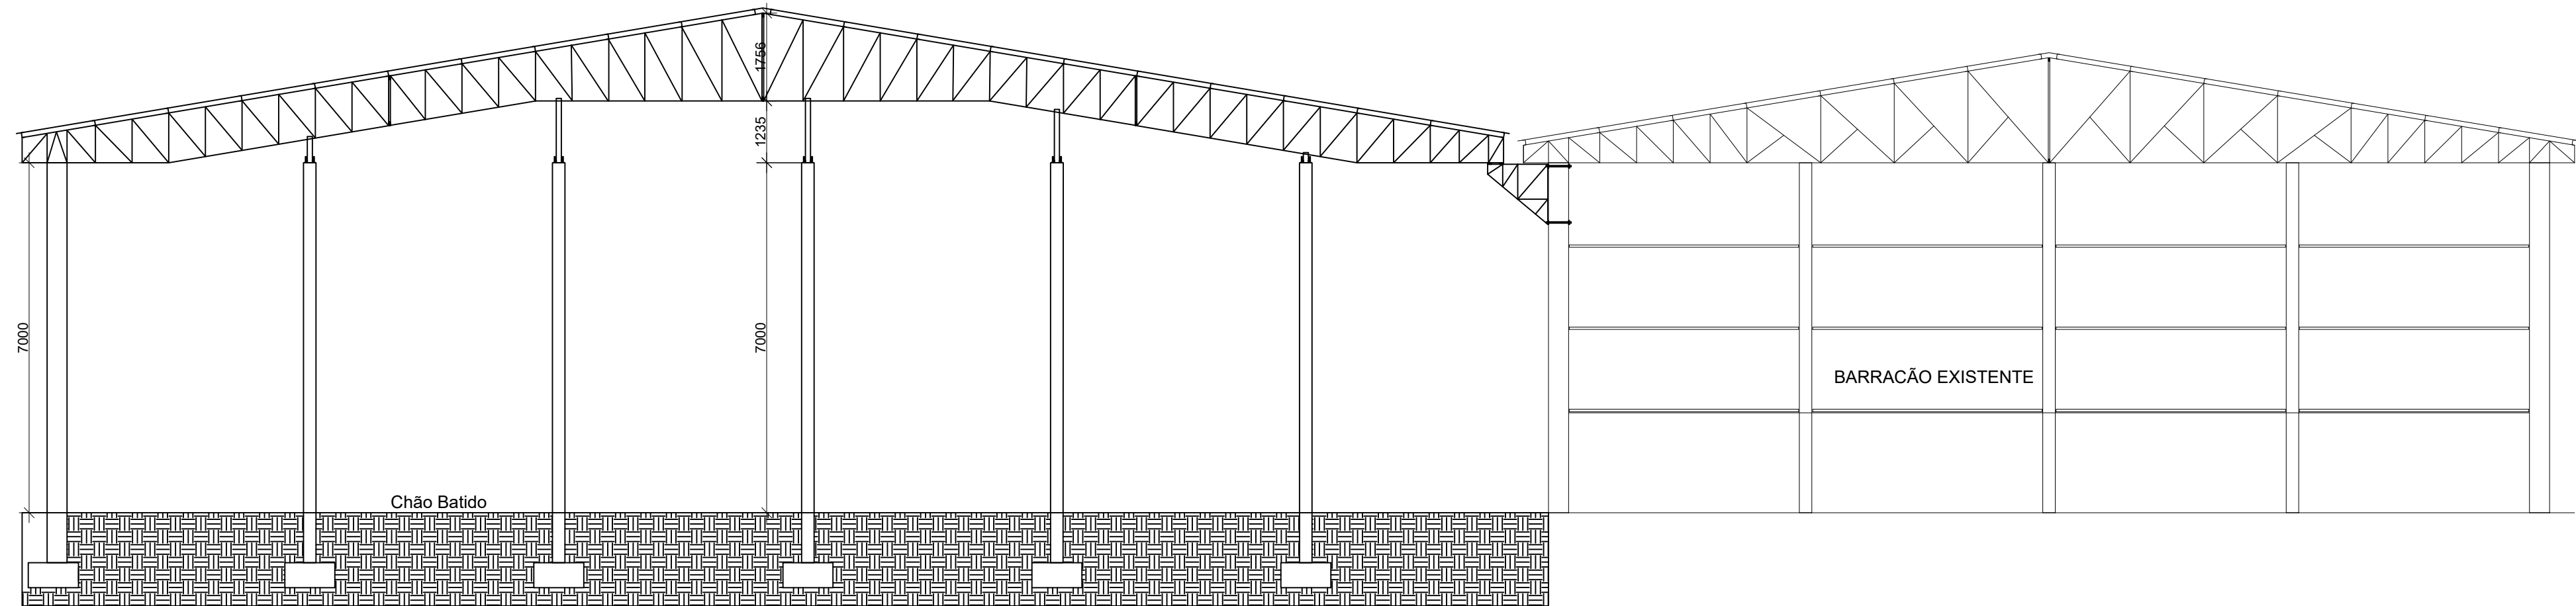

CORTE TRANSVERSAL

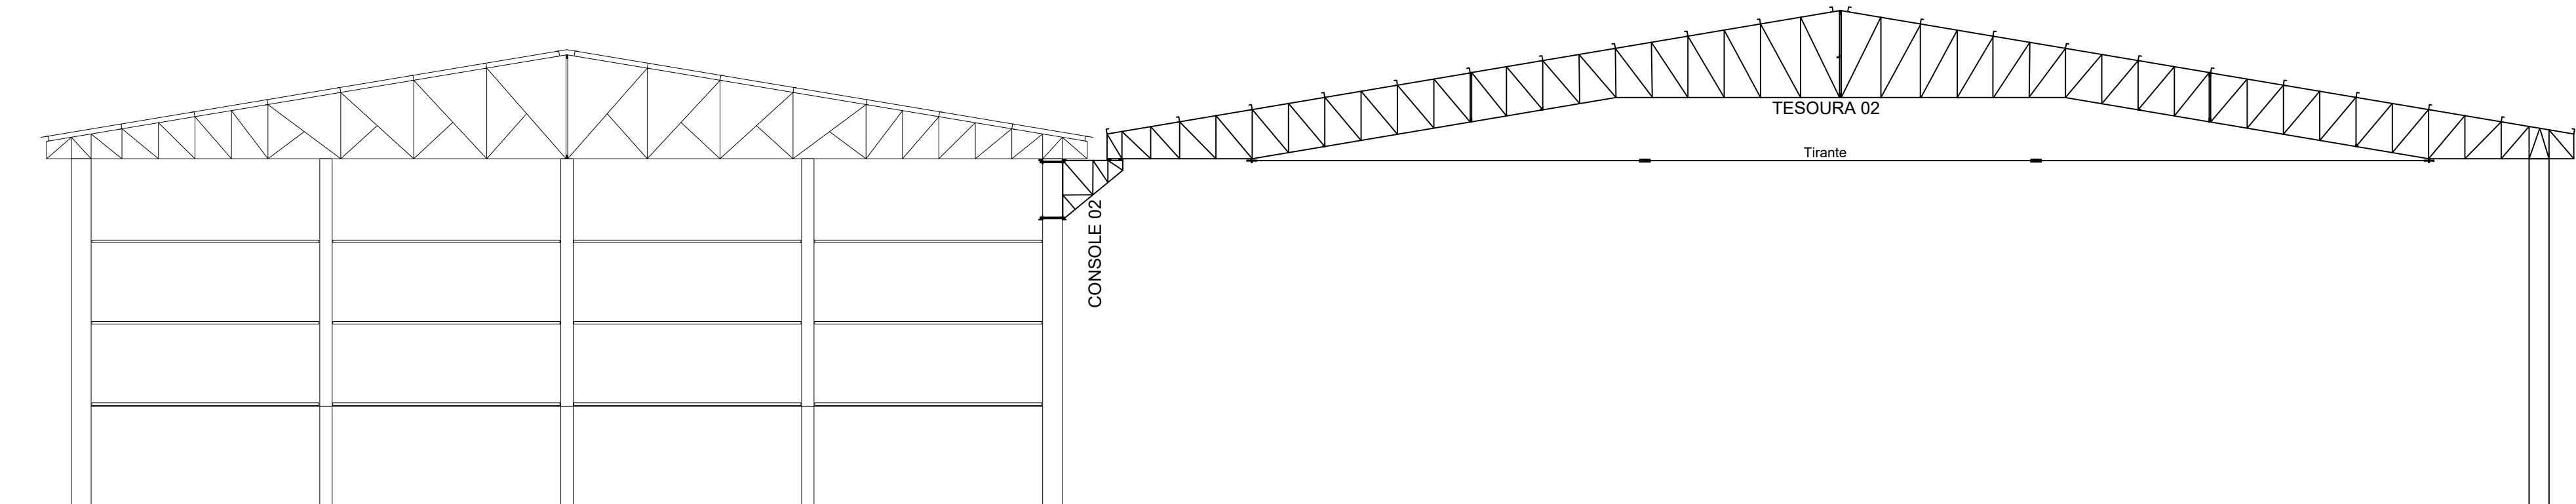

VISTA FUNDOS

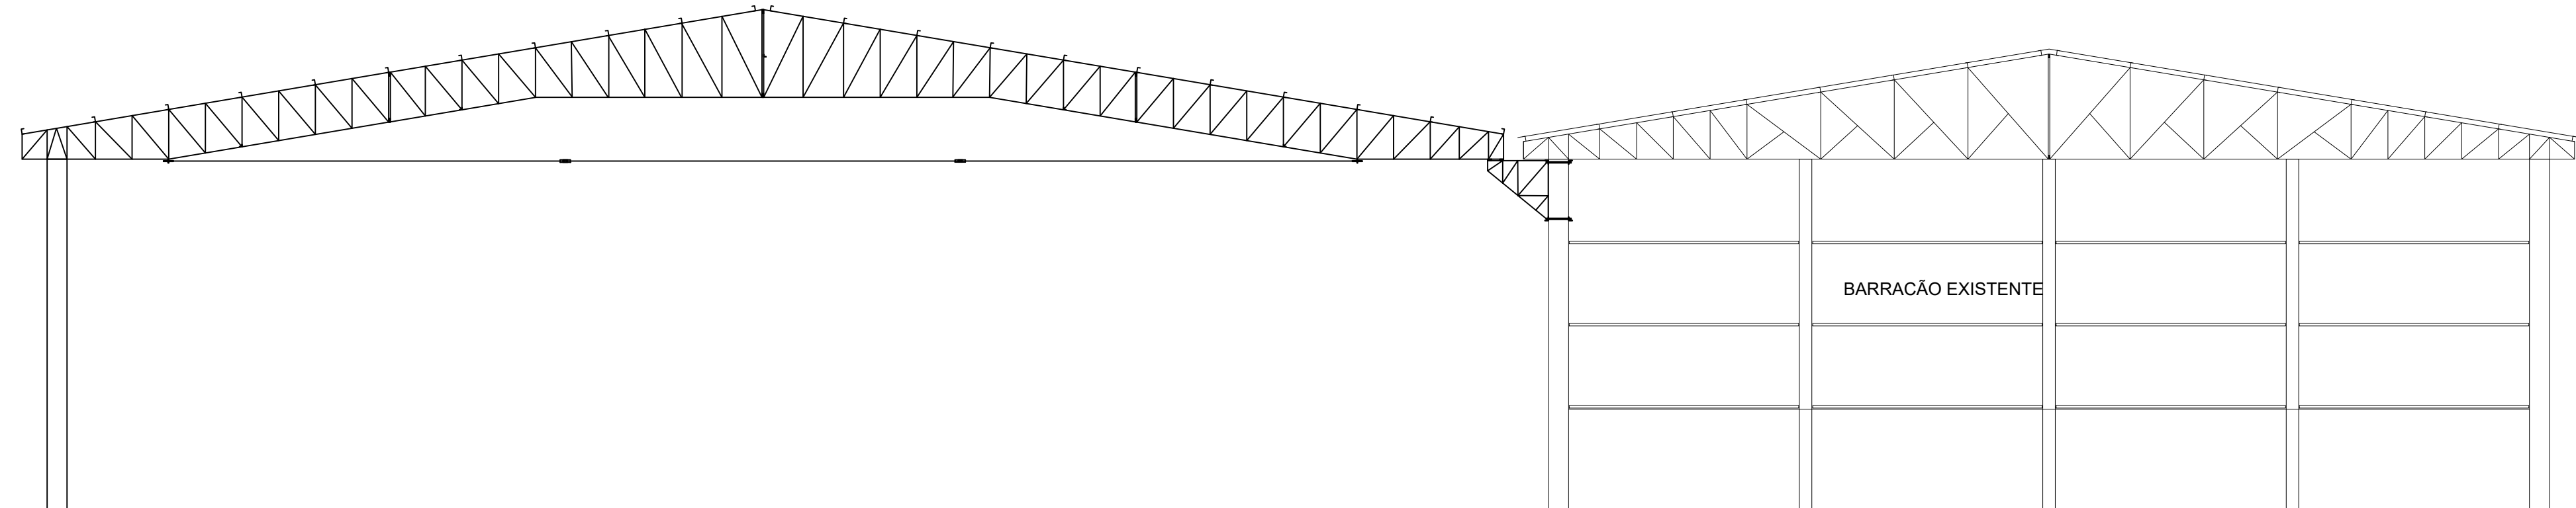

VISTA FRONTAL

REFERÊNCIA: PROJETO ARQUITETÔNICO		ÁREA: 2.100,00 M²
OBRA: BARRACÃO PRÉ-MOLDADO		ESCALA: 1:100
CONTEÚDO: - CORTE LONGITUDINAL - CORTE TRANSVERSAL - VISTA FRONTAL - VISTA DE FUNDOS		FOLHA: ARQ_05
		PRANCHA: 05/05
		LOCAL: FLOR DO SERTÃO (SC)
		QUADRA/LOTE: INDICADA
RESP. TÉCNICO: RODRIGO ALENCAR BOLL Engenheiro Civil CREA/SC 161.585-9	PROPRIETÁRIO: MUNICÍPIO DE FLOR DO SERTÃO CNPJ.: 01.566.621/0001-08	DATA: 28/03/2023
		DESENHO: RODRIGO