

1 PAGINAÇÃO DE PISO  
ESCALA 1/50

ESPECIFICAÇÕES	
<div><div><div></div></div><div>PISO</div><div>1 - PISO A BASE DE EPOXI 2 - CERÂMICA 45x45 cm, PEI 5, COR BRANCO GELO, ANTIDERRAPANTE</div></div>	<div><div><div></div></div><div>PAREDE</div><div>1 - PINTURA ACRÍLICA COR BRANCO GELO SOBRE MASSA CORRIDA 2 - VESTIÁRIOS FEMININO CERÂMICA COR BRANCO GELO COM FAIXA DE PASTILHA CERÂMICA COR AMARELA NA PARTE INFERIOR E SUPERIOR, ACIMA PINTURA ACRÍLICA COR BRANCO GELO (ver alturas nas ampliações) 3 - VESTIÁRIOS MASCULINO CERÂMICA COR BRANCO GELO COM FAIXA DE PASTILHA CERÂMICA COR AZUL NA PARTE INFERIOR E SUPERIOR, ACIMA PINTURA ACRÍLICA COR BRANCO GELO (ver alturas nas ampliações) 4 - PASTILHA CERÂMICA COR CINZA ATÉ H=1,20m, ACIMA PINTURA ACRÍLICA COR BRANCO GELO 5 - PINTURA ACRÍLICA COR AZUL SOBRE REBOCO LISO 6 - PINTURA ACRÍLICA COR BRANCO GELO, COM FAIXA DE PINTURA ACRÍLICA COR CINZA CLARO NA PARTE INFERIOR.</div></div>
<div><div><div></div></div><div>TETO</div><div>1 - LAJE DE CONCRETO COM MASSA CORRIDA E PINTURA PVA COR BRANCO NEVE 2 - TELHA TRAPEZOIDAL, COR BRANCA</div></div>	
LEGENDA	
<div><div><div></div></div><div>BANCADAS - B* (LxOxH: medidas em metro)</div><div><div><div></div></div><div>GRANITO CINZA ANDORINHA - esp. 2 cm - 1x (0.55x2.40x0.80) - VESTIÁRIO FEMININO</div></div><div><div><div></div></div><div>GRANITO CINZA ANDORINHA - esp. 2 cm - 1x (0.55x2.70x0.80) - VESTIÁRIO MASCULINO</div></div></div>	<div><div><div></div></div><div>DIVISÓRIAS*</div><div><div><div></div></div><div>GRANITO CINZA ANDORINHA - esp. 2 cm - VESTIÁRIOS FEMININO E MASCULINO</div></div><div><div><div></div></div><div>GRANITO CINZA ANDORINHA - esp. 2 cm - VESTIÁRIOS MASCULINO</div></div></div>
<div><div><div></div></div><div>ESQUADRIAS**</div><div><div><div></div></div><div>PORTAS DE ALUMÍNIO NATURAL</div></div><div><div><div></div></div><div>PORTAS EM MADEIRA COM PINTURA</div></div><div><div><div></div></div><div>JANELAS DE ALUMÍNIO NATURAL</div></div></div>	<div><div><div></div></div><div>BANCO - BC* (LxOxH: medidas em metro)</div><div><div><div></div></div><div>BC1 BANCO: ALVENARIA/ ASSENTO: CONCRETO PRÉ-MOLDADO - 1x (0.40x2.00x0.45) - VESTIÁRIO FEMININO</div></div><div><div><div></div></div><div>BC2 BANCO: ALVENARIA/ ASSENTO: CONCRETO PRÉ-MOLDADO - 1x (0.40x2.00x0.45) - VESTIÁRIO MASCULINO</div></div></div> <div><div><div></div></div><div>OBSERVAÇÕES:</div><div>* VER DETALHES ESPECÍFICOS</div></div>


LEGENDA ESPECIFICAÇÃO DE TETO		LEGENDA ESPECIFICAÇÃO DE PISO	
DESCRIÇÃO	ÁREA	EXTERNOS	
<div><div><div></div></div><div>1 LAJE DE CONCRETO</div></div>	73,45 m²	<div><div><div></div></div><div>1 PISO INDUSTRIAL POLIDO EM CONCRETO ARMADO, COR CINZA CLARO (PINTURA C/ BASE EPOXI)</div></div>	8,67 m²
<div><div><div></div></div><div>2 CHAPA METÁLICA</div></div>	0,72 m²	<div><div><div></div></div><div>INTERNOS</div></div>	
LEGENDA DE APARELHOS		DESCRIÇÃO	ÁREA
DESCRIÇÃO	QUANTIDADE	<div><div><div></div></div><div>2 CERÂMICA 45x45cm, PEI 5, COR BRANCO GELO, ANTIDERRAPANTE</div></div>	61,96m²
		PEITORIS E SOLEIRAS	ÁREA
<div><div><div></div></div><div>L1 LUMINÁRIA DE SOBREPOR EM LAJE, COM BARRA DE LED 16W, REF. MINOTAURO 2PS SOFT ITAIM OU EQUIVALENTE (dim.: 616x227x90mm)</div></div>	14	<div><div><div></div></div><div>PEITORIL EM GRANITO CINZA ANDORINHA 19cm*</div></div>	10,80 ml
<div><div><div></div></div><div>L2 LUMINÁRIA DE SOBREPOR EM LAJE, COM BARRA DE LED 16W, REF. MINOTAURO PS SOFT ITAIM OU EQUIVALENTE (dim.: 317x317x90mm)</div></div>	3	<div><div><div></div></div><div>SOLEIRA INCLINADA GRAN.CINZA ANDORINHA 15cm</div></div>	3,60 ml

NOTAS

- MEDIDAS E NÍVEIS EM METROS;
- VERIFICAR POSIÇÃO EXATA DOS PILARES NO PROJETO ESTRUTURAL;
- VERIFICAR DETALHES CONSTRUTIVOS PERTINENTES NAS PRANCHAS DE DETALHAMENTO;
- EM CASO DE CONFLITO DE INFORMAÇÕES ENTRE O PROJETO GRÁFICO E O MEMORIAL DESCRITIVO, PREVALECE A INFORMAÇÃO CONTIDA NOS DESENHOS;
- ALTERAÇÕES NESTE PROJETO SOMENTE COM AUTORIZAÇÃO EXPRESSA DO FNDE

REFERÊNCIAS:

- PLANILHA DE QUANTITATIVOS;
- MEMORIAL DESCRITIVO E ESPECIFICAÇÕES TÉCNICAS

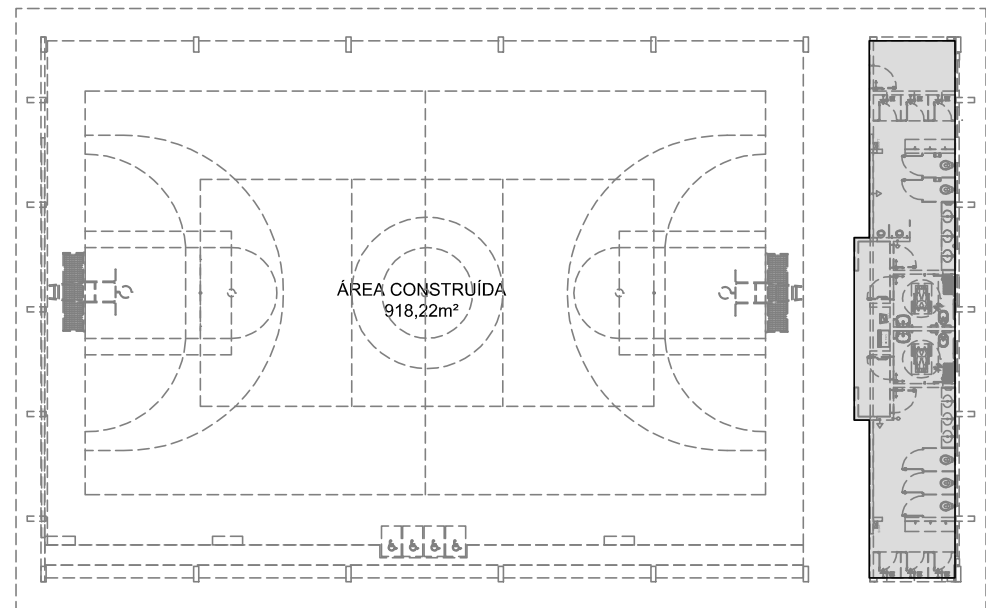

CROQUI DE REFERÊNCIA

Nº	DATA	DESCRIÇÃO
CONTROLE DE REVISÕES		
<div><div><div><div><div><div></div></div><div><b>FNDE</b></div></div><div><div>Fundo Nacional de Desenvolvimento da Educação</div></div></div><div>MINISTÉRIO DA EDUCAÇÃO</div></div></div>		
PROJETO PADRÃO - FNDE		
PROPRIETÁRIO: :		
ENDEREÇO:		
MUNICÍPIO – UF:		
PROPRIETÁRIO		
RESP. TÉCNICO		CREA
AUTOR DO PROJETO		CAU
DLFO		CREA
		RA
OBSERVAÇÕES:		
QUADRA COBERTA ABERTA 35m/s		
PROJETO DE ARQUITETURA		
COORDENAÇÃO CGEST - Coordenação Geral de Infraestrutura Educacional	AMPLIAÇÃO PLANTA BAIXA VESTIÁRIOS	ARQ
REVISÃO R.00	ESCALA 1/75	PRANCHA
FORMATO (841x480)	DATA EMISSÃO JANEIRO/2021	07/14