




1 PLANTA BAIXA VESTIÁRIO  
1 : 50

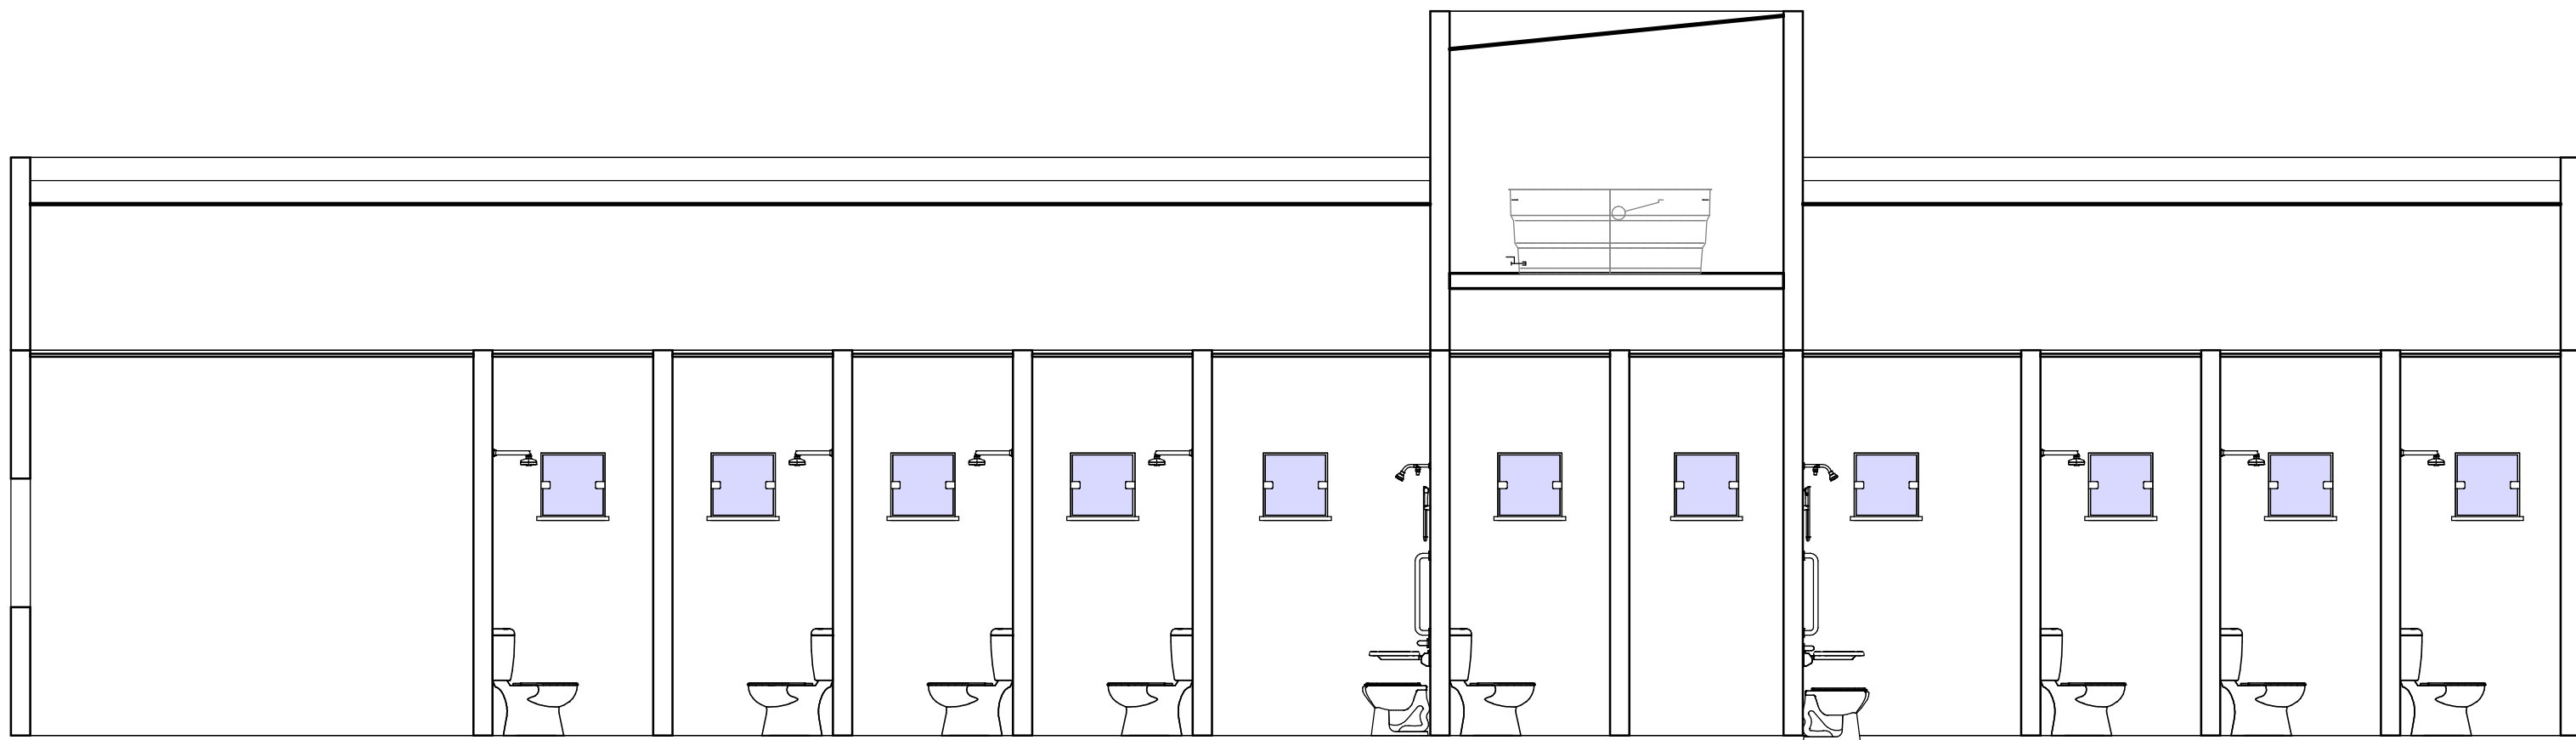

3 Corte 6  
1 : 50

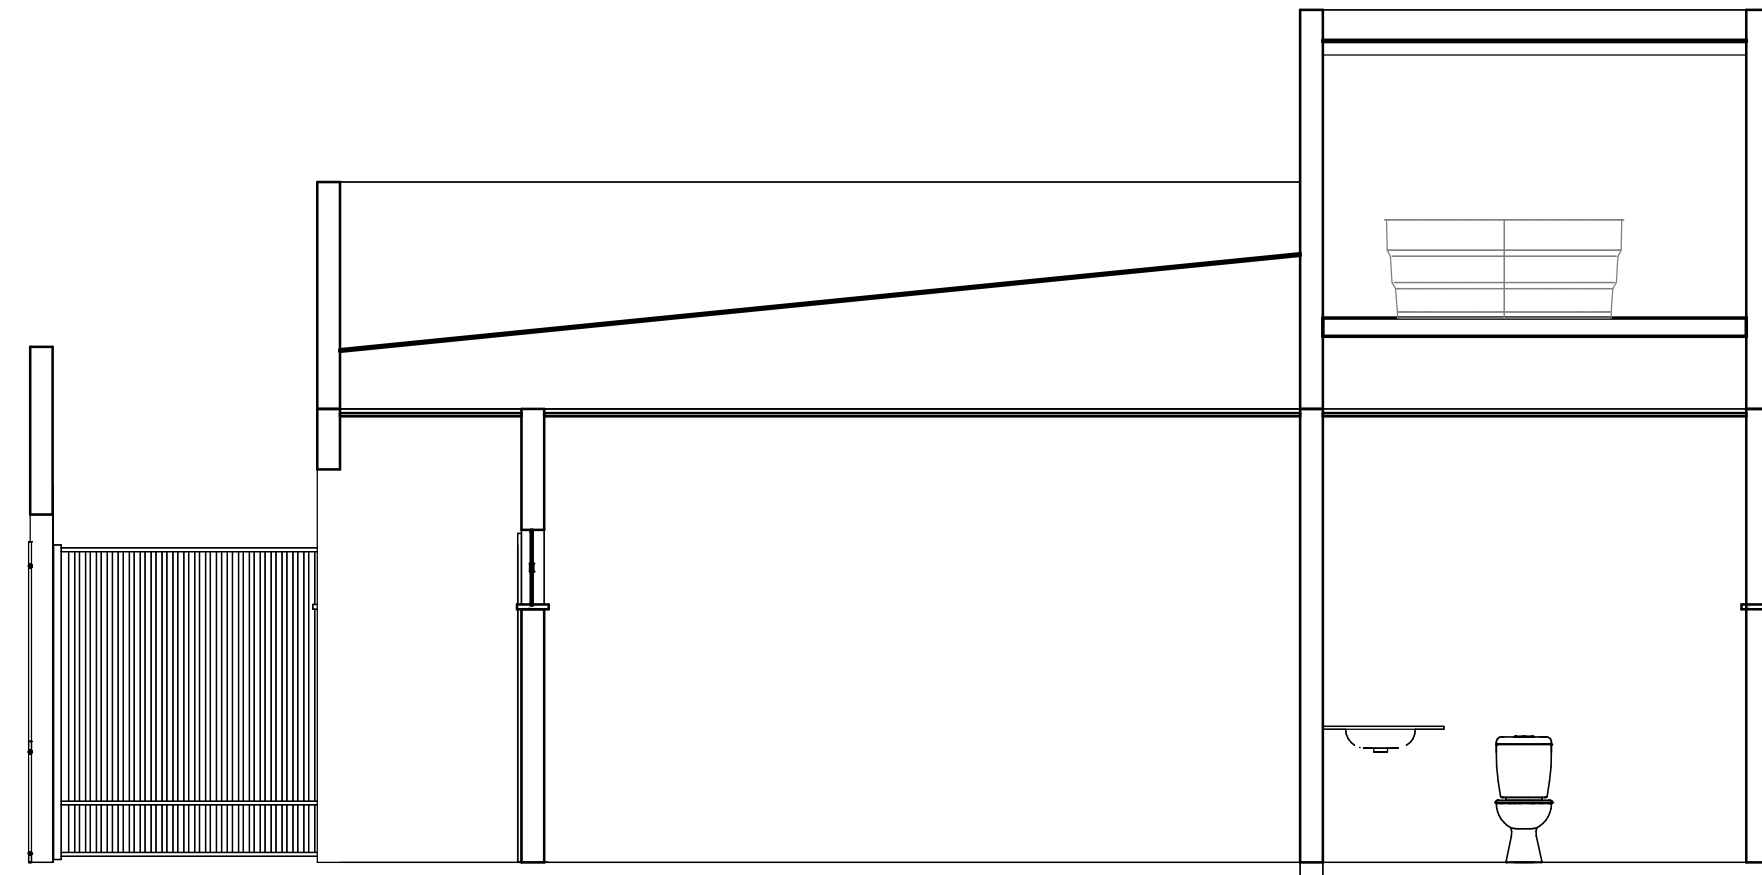

2 Corte 5  
1 : 50

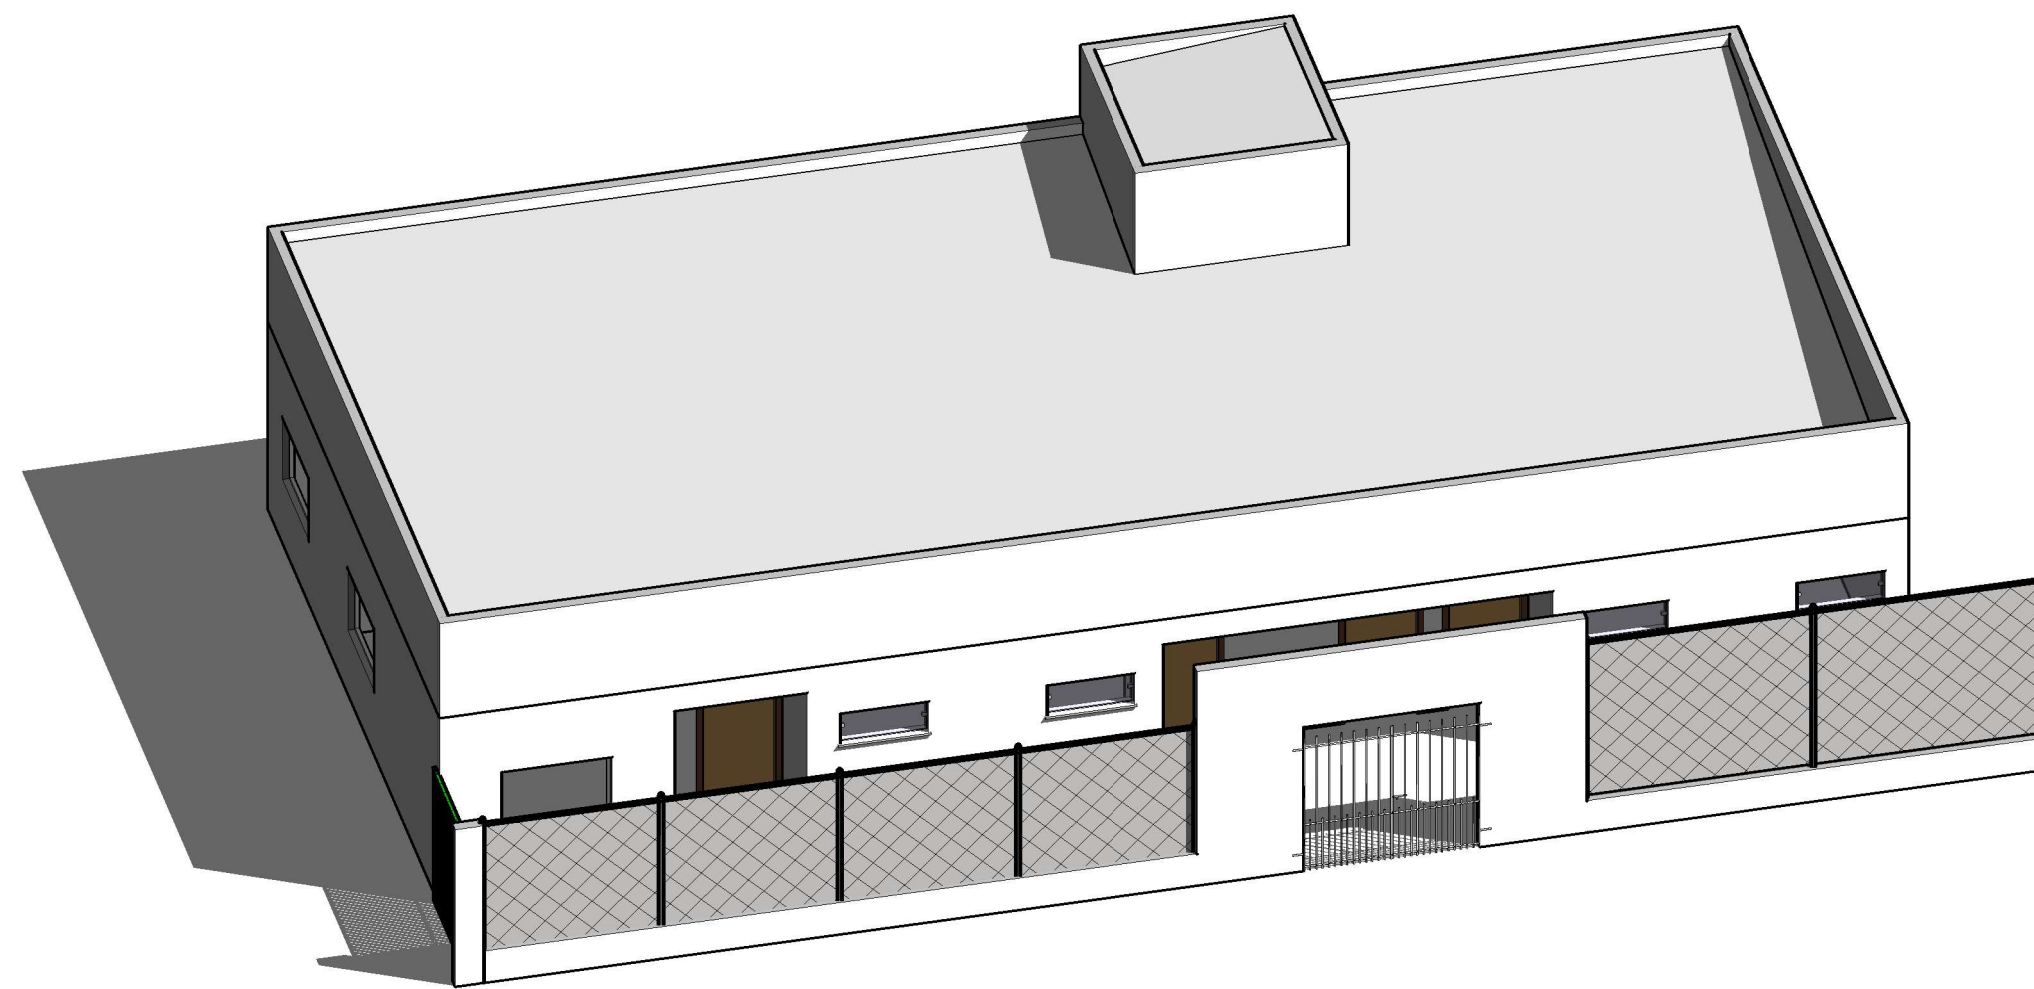

4 VISTA 3D - VESTIÁRIO

PROJETO ARQUITETÔNICO				
DESCRIMINAÇÃO: PLANTA BAIXA E CORTES -VESTIÁRIO ESTÁDIO SECUNDÃO				
OBRA: VESTIÁRIO DO ESTÁDIO SECUNDÃO				
ENDEREÇO: RUA PIAUI, CENTRO DE SÃO JOÃO DO PARAÍSO-MA				
PROPRIETÁRIO: LENILSON SILVA MENDES				
RESPONSÁVEL TÉCNICO : Projetista LENILSON SILVA MENDES CREA-MA 1119497922		ASSINATURA:		
ANOTAÇÕES PREFEITURA DE SÃO JOÃO DO PARAÍSO - MA		QUADRO DE ÁREAS:		REV.
		A. TERRENO: 200,00m²	A. TOTAL CONSTRUÍDA: m²	FOLHA: 01/02
		TAXA DE OCUPAÇÃO: %	TAXA DE PERMEABILIDADE: %	ESCALA: 1 : 50
				DATA: 07/05/2025