
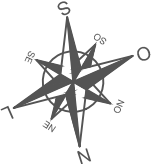


WILLI BREDOW - ATUAL R. SEM DENOMINAÇÃO QUADRA 43  AVENIDA PEDRO D. CERENTINI 40,00 51,50 AVENIDA 25 DE JULHO AVENIDA RODOLFO BUSS		
PLANTA DE SITUAÇÃO		
PROPRIETÁRIO: Prefeitura Municipal de Novo Cabrais		
LOCAL: Av. 25 de Julho - Novo Cabrais - RS		
DATA: Novembro de 2024	ESCALA: 1/750	
PROPRIETÁRIO: Prefeitura Municipal de Novo Cabrais	RESPONSÁVEL TÉCNICO: Eng. Cláudio Luiz Cantarelli CREA: 49.700	PRANCHA: 1 / 5

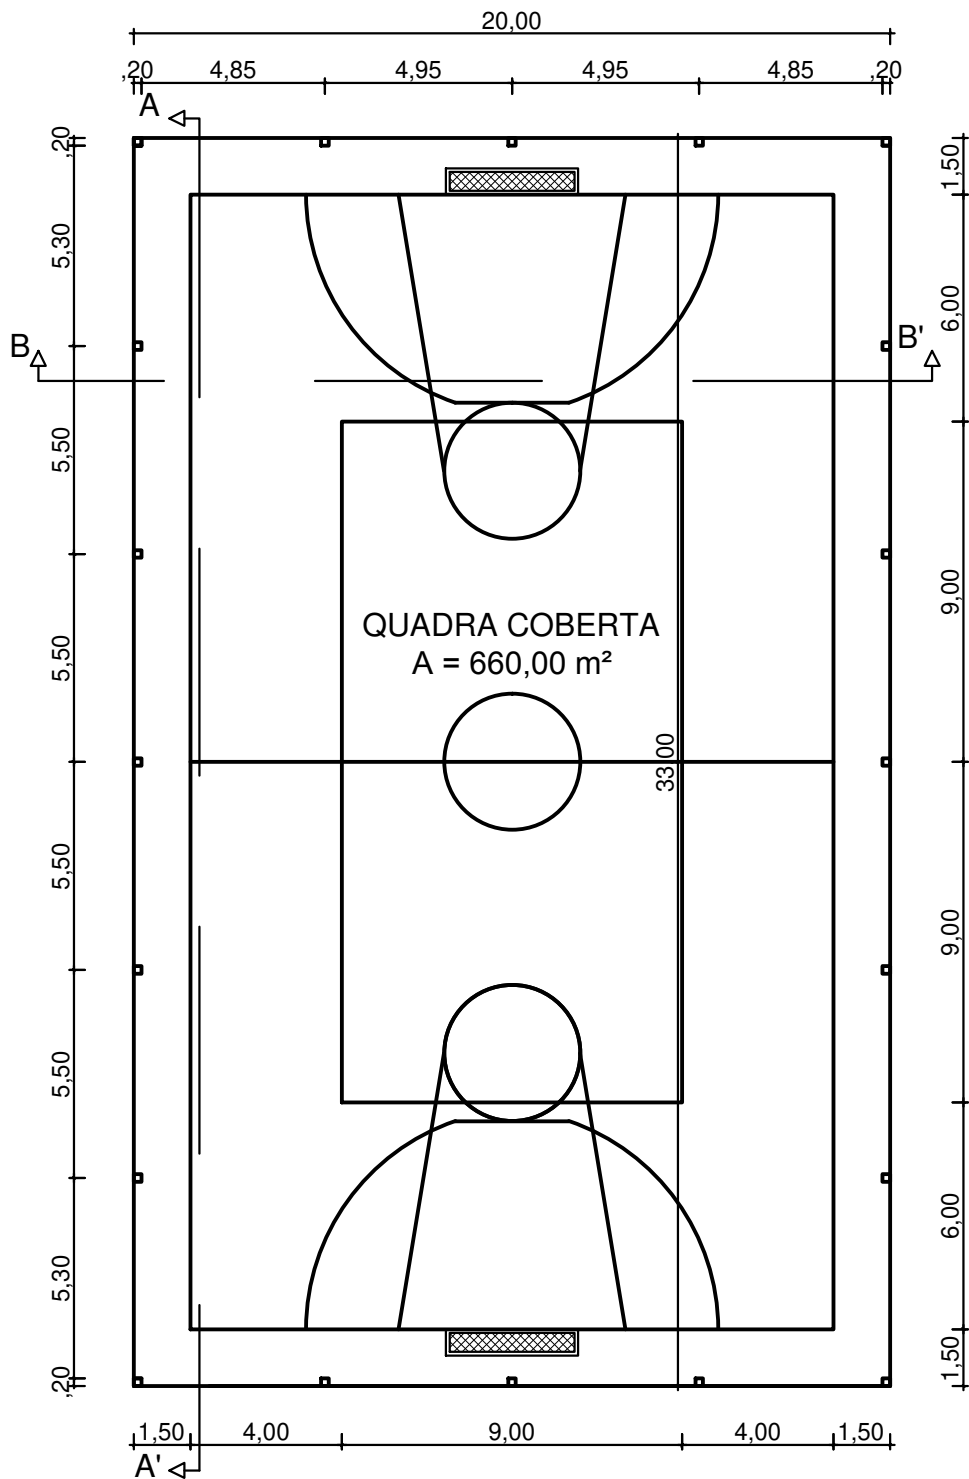

PLANTA BAIXA

PROPRIETÁRIO: Prefeitura Municipal de Novo Cabrais

LOCAL: Linha Faxinal - Novo Cabrais - RS

ÁREA: 660,00 m²



DATA: Novembro de 2024

ESCALA: 1/200

PROPRIETÁRIO:
Prefeitura Municipal de Novo Cabrais

RESPONSÁVEL TÉCNICO
Eng. Cláudio Luiz Cantarelli
CREA: 49.700

PRANCHA
2/3

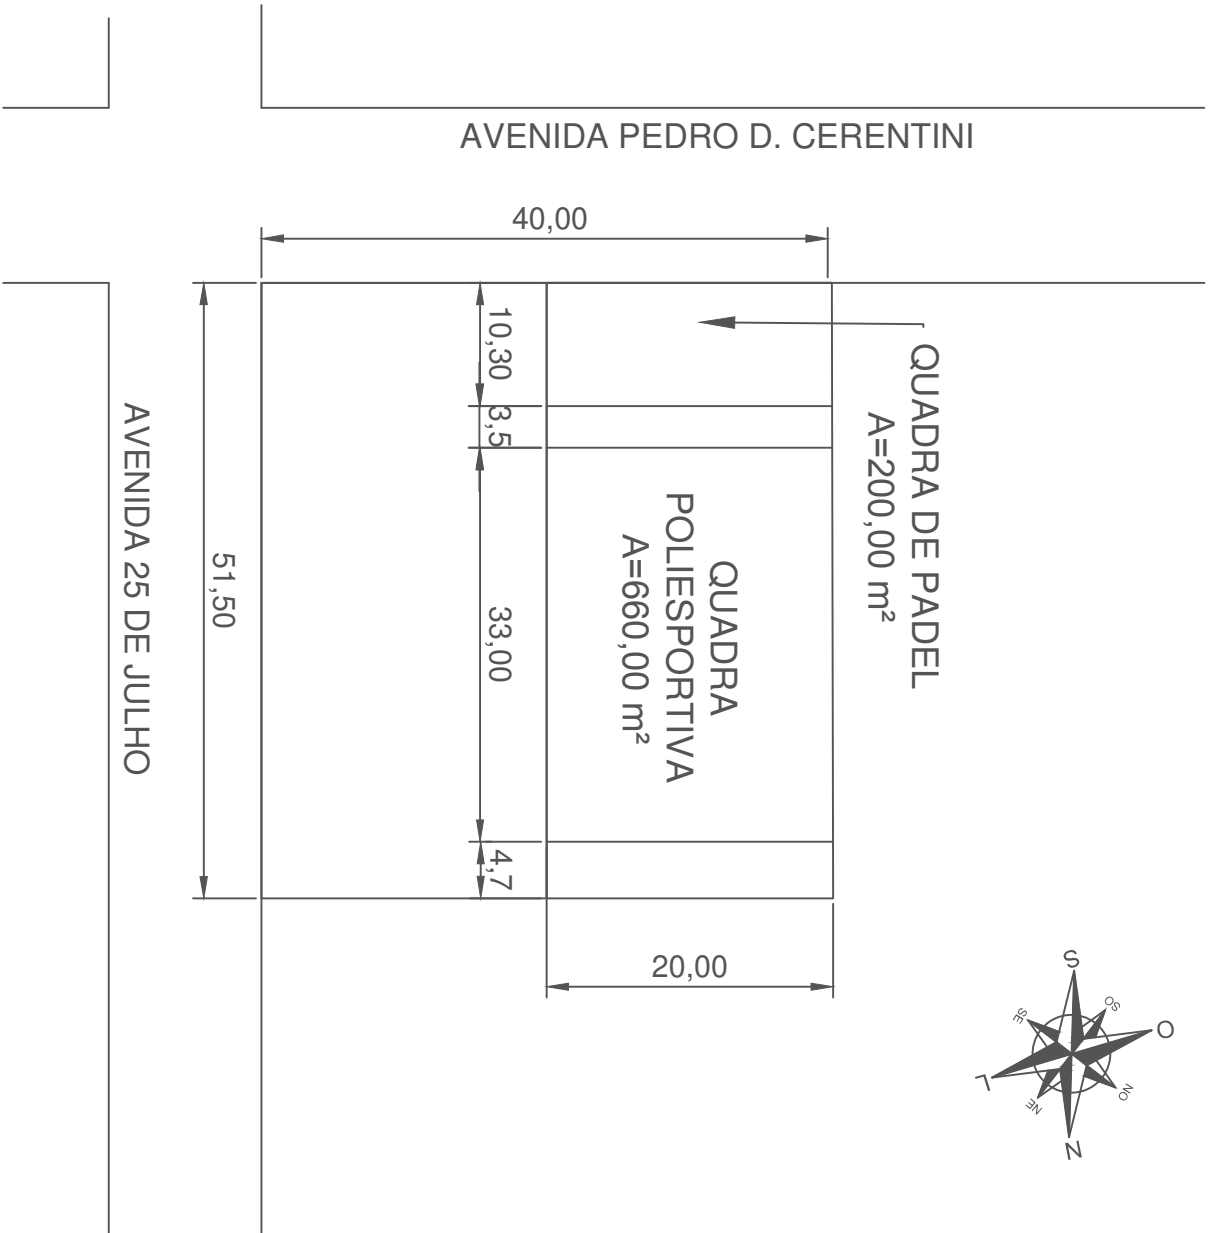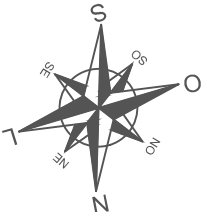

PLANTA DE LOCALIZAÇÃO

PROPRIETÁRIO: Prefeitura Municipal de Novo Cabrais

LOCAL: Av. 25 de Julho - Novo Cabrais - RS

DATA: Novembro de 2024


ESCALA: 1/500

PROPRIETÁRIO:
Prefeitura Municipal de Novo Cabrais

RESPONSÁVEL TÉCNICO:
Eng. Cláudio Luiz Cantarelli
CREA: 49.700

PRANCHA:

2/5

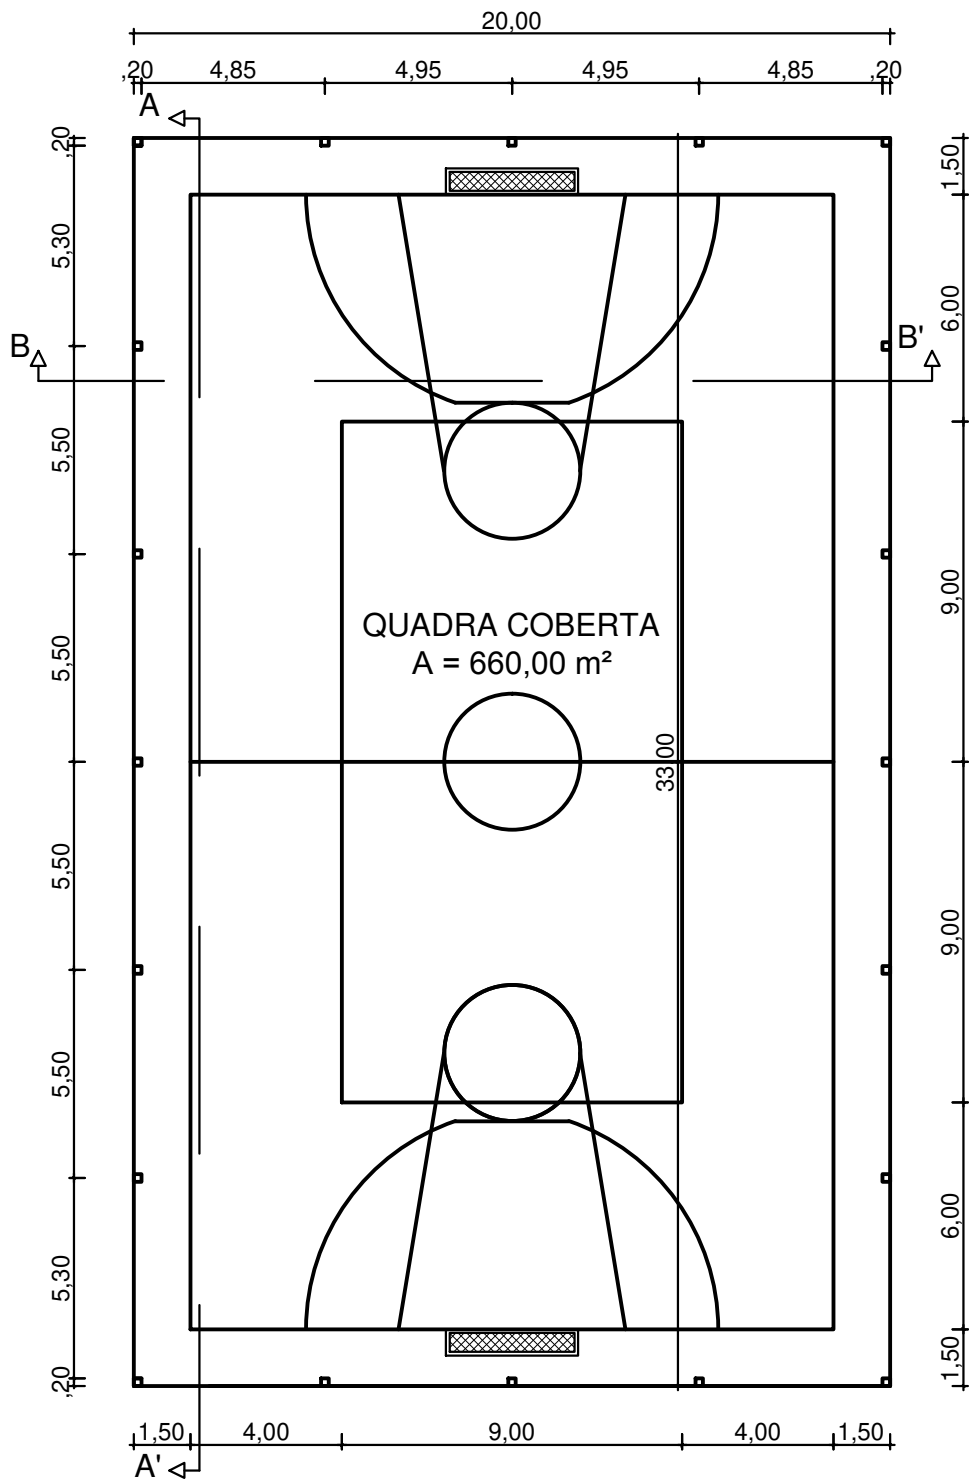

PLANTA BAIXA

PROPRIETÁRIO: Prefeitura Municipal de Novo Cabrais

LOCAL: Linha Faxinal - Novo Cabrais - RS

ÁREA: 660,00 m²

DATA: Novembro de 2024

ESCALA: 1/200


PROPRIETÁRIO:
Prefeitura Municipal de Novo Cabrais

RESPONSÁVEL TÉCNICO
Eng. Cláudio Luiz Cantarelli
CREA: 49.700

PRANCHA
2/6

Assinado por 2 pessoas: LARRY DARCIO SCHOENFELDT e CLAUDIO LUIZ CANTARELLI
Para verificar a validade das assinaturas, acesse <https://novocabrais.idoc.com.br/verificacao/2998-4876-EB2E-7CGD>



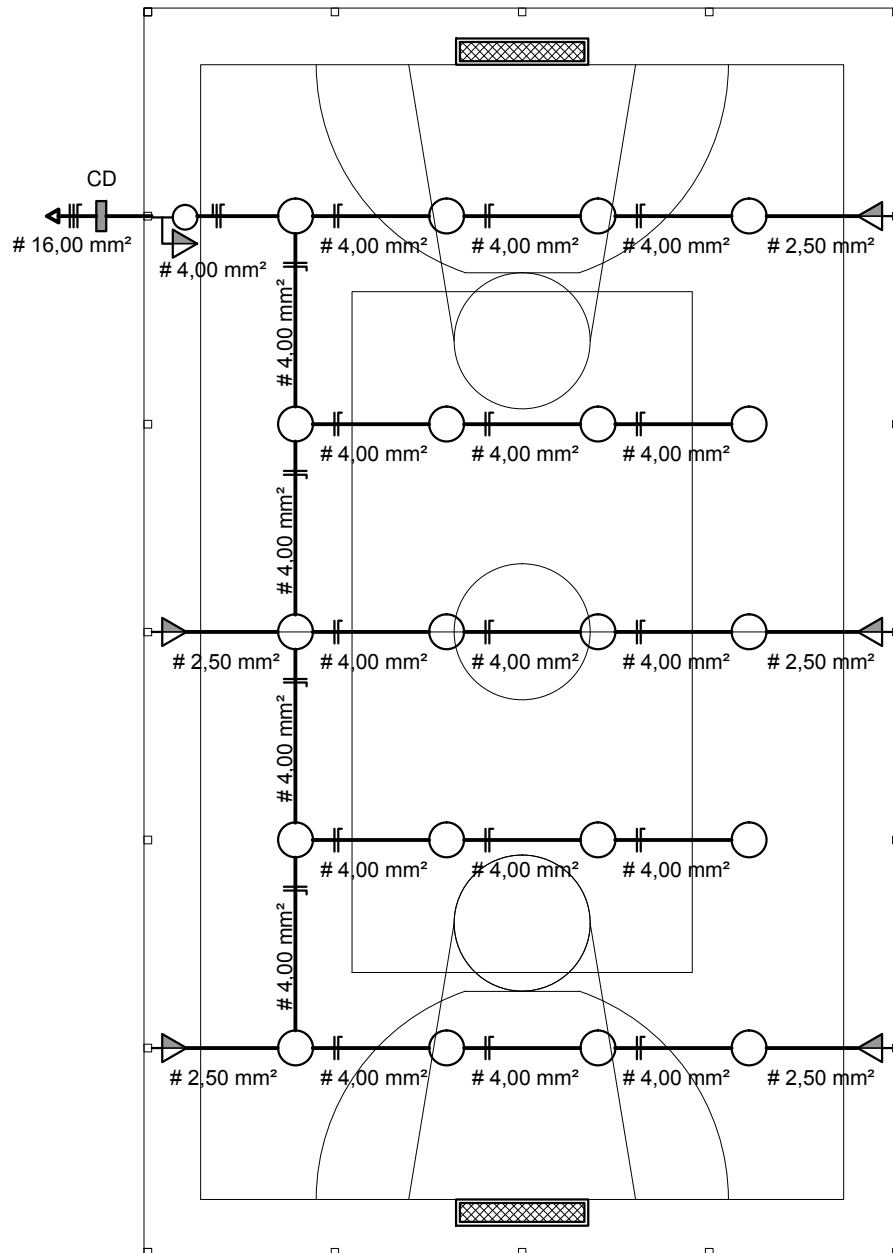

- LEGENDA:
- Refletor
 - Tomada
 - Interruptor

INSTALAÇÕES ELÉTRICAS

PROPRIETÁRIO: Prefeitura Municipal de Novo Cabrais

LOCAL: Linha Faxinal - Novo Cabrais - RS

ÁREA: 660,00 m²

DATA: Novembro de 2024

ESCALA: 1/200


PROPRIETÁRIO:
Prefeitura Municipal de Novo Cabrais

RESPONSÁVEL TÉCNICO
Eng. Cláudio Luiz Cantarelli
CREA: 49.700

PRANCHA:
3/3

Assinado por 2 pessoas: LARRI DARCI SCHOENFELDT e CLAUDIO LUIZ CANTARELLI
Para verificar a validade das assinaturas, acesse <https://novocabrais.idoc.com.br/verificacao/2998-4876-EB2E-7CGD>



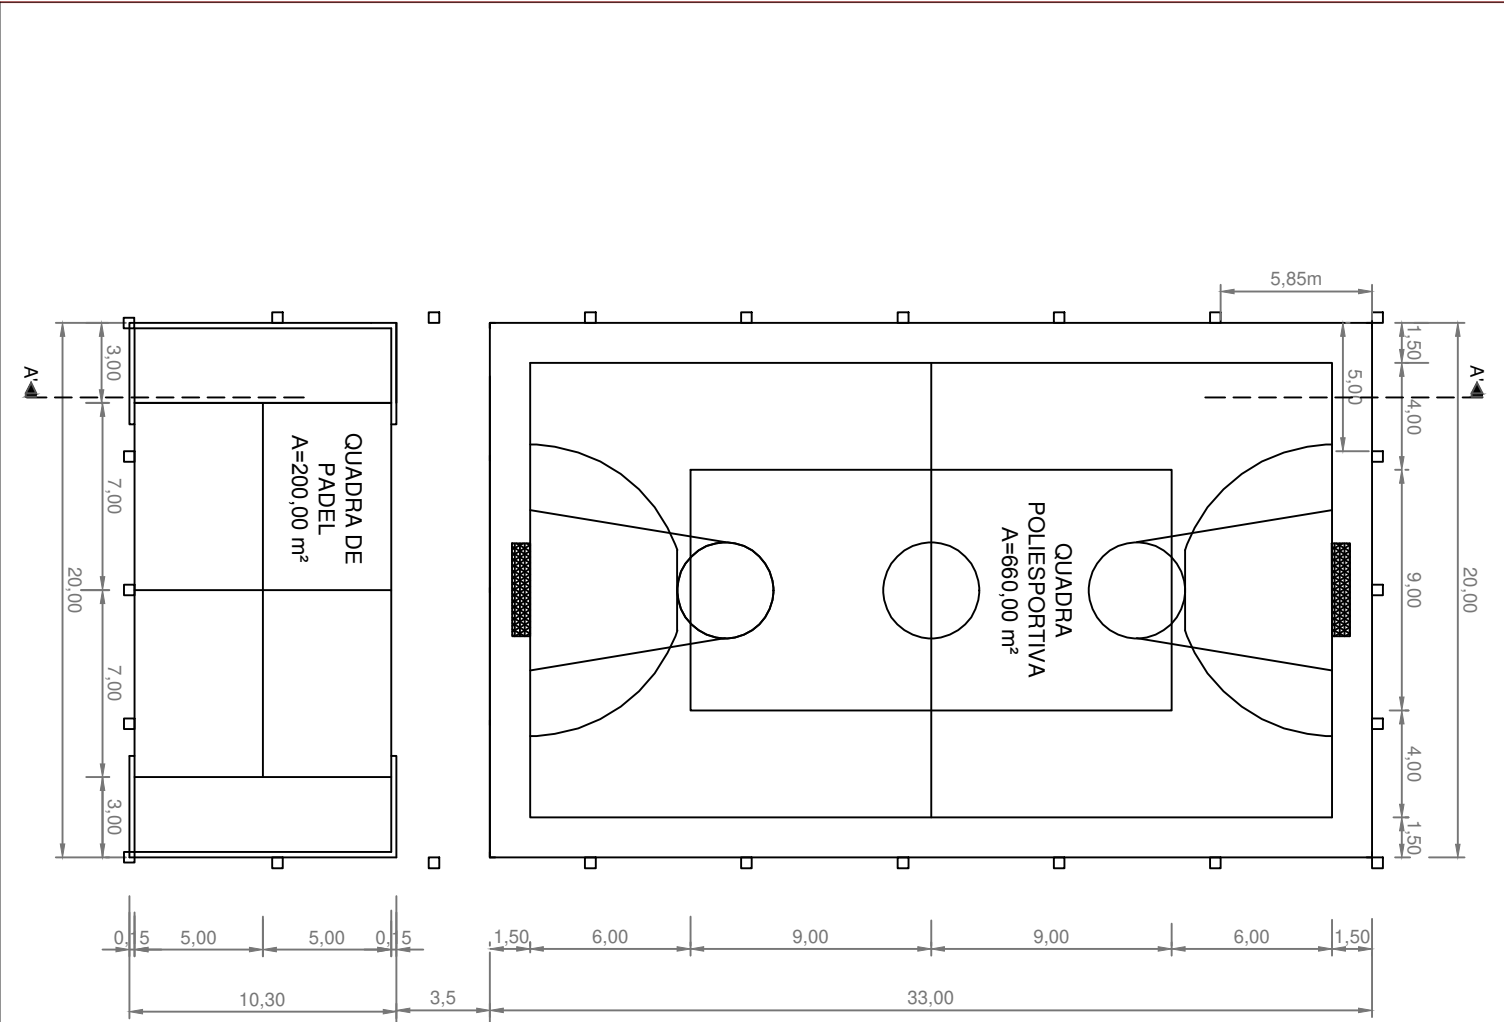

PLANTA BAIXA

PROPRIETÁRIO: Prefeitura Municipal de Novo Cabrais

LOCAL: Av. 25 de Julho - Novo Cabrais - RS


DATA: Novembro de 2024

ESCALA: 1/300

PROPRIETÁRIO:
Prefeitura Municipal de Novo Cabrais

RESPONSÁVEL TÉCNICO:
Eng. Cláudio Luiz Cantarelli
CREA: 49.700

PRANCHA:
3/5

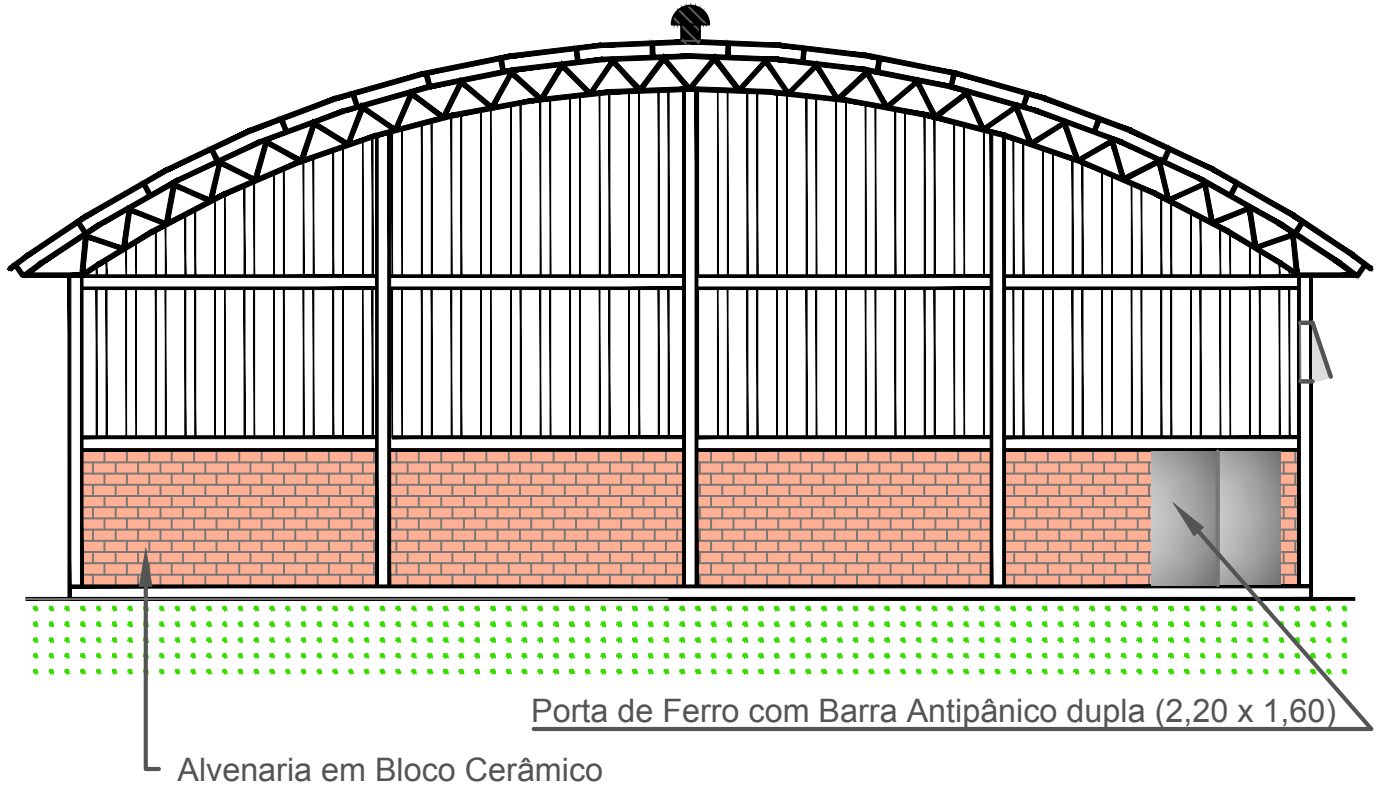

FACHADA PRINCIPAL

PROPRIETÁRIO: Prefeitura Municipal de Novo Cabrais

LOCAL: Linha Faxinal - Novo Cabrais - RS


DATA: Novembro de 2024

ESCALA: 1/200

PROPRIETÁRIO:
Prefeitura Municipal de Novo Cabrais

RESPONSÁVEL TÉCNICO:
Eng. Cláudio Luiz Cantarelli
CREA: 49.700

PRANCHA:
3/6

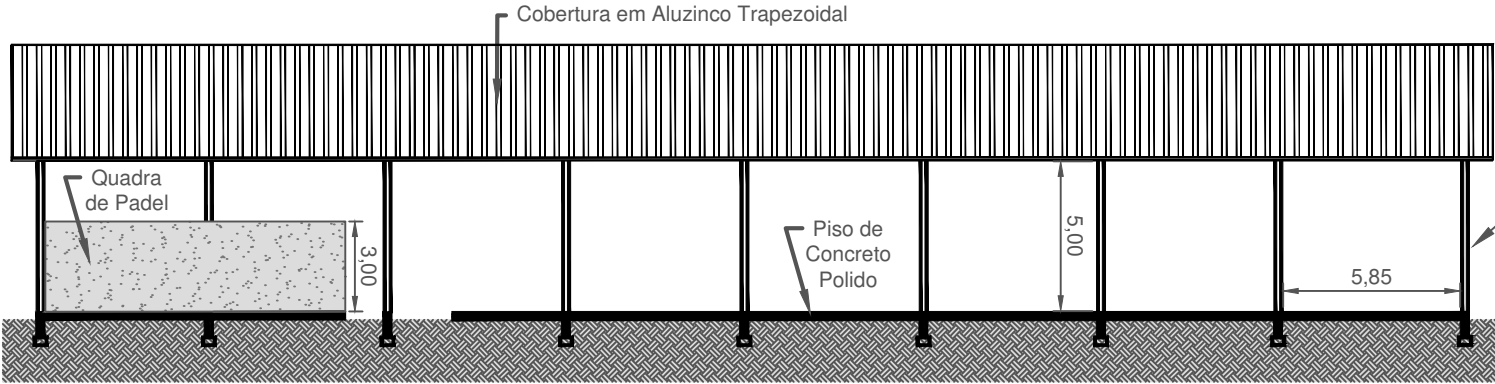

PLANTA DE CORTE AA'

PROPRIETÁRIO: Prefeitura Municipal de Novo Cabrais

LOCAL: Av. 25 de Julho - Novo Cabrais - RS


DATA: Novembro de 2024

ESCALA: 1/300

PROPRIETÁRIO:
Prefeitura Municipal de Novo Cabrais

RESPONSÁVEL TÉCNICO:
Eng. Cláudio Luiz Cantarelli
CREA: 49.700

PRANCHA:
4
/5

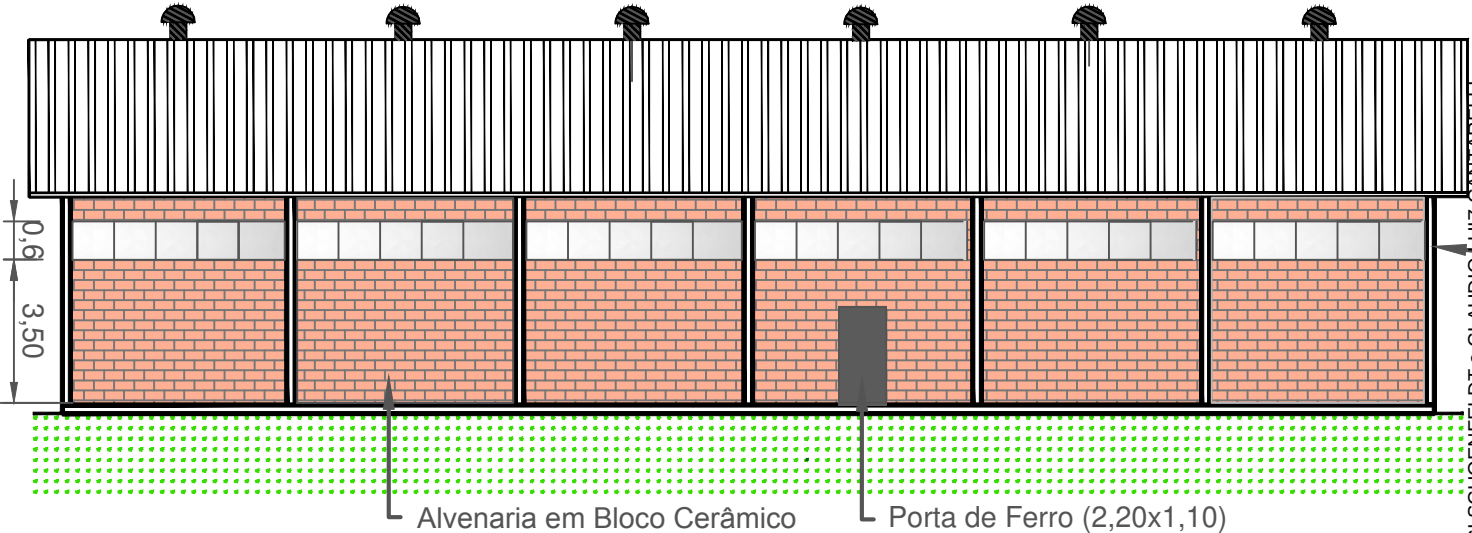

FACHADA SECUNDÁRIA

PROPRIETÁRIO: Prefeitura Municipal de Novo Cabrais

LOCAL: Linha Faxinal - Novo Cabrais - RS


DATA: Novembro de 2024

ESCALA: 1/200

PROPRIETÁRIO:
Prefeitura Municipal de Novo Cabrais

RESPONSÁVEL TÉCNICO:
Eng. Cláudio Luiz Cantarelli
CREA: 49.700

PRANCHA:
4/6

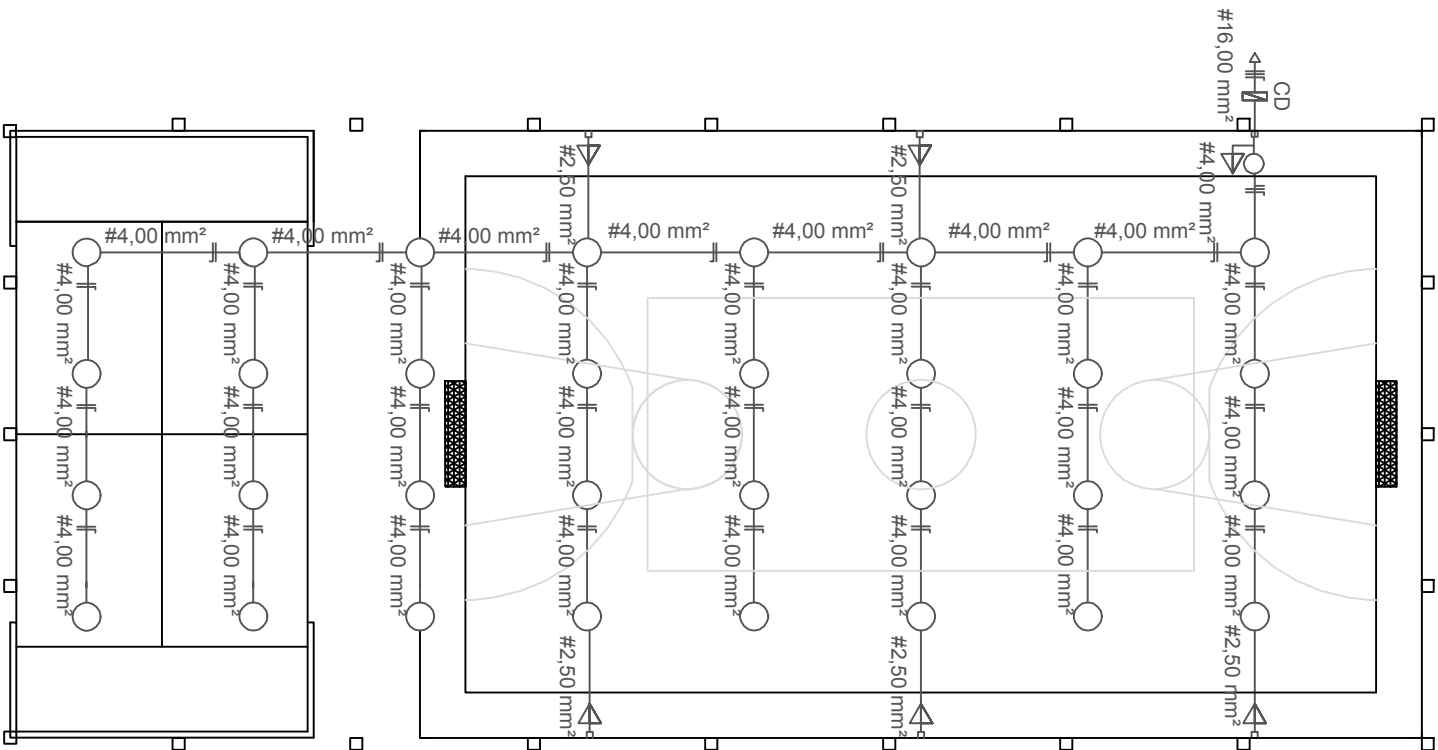

INSTALAÇÕES ELÉTRICAS

PROPRIETÁRIO: Prefeitura Municipal de Novo Cabrais

LOCAL: Av. 25 de Julho - Novo Cabrais - RS


DATA: Novembro de 2024

ESCALA: 1/300

PROPRIETÁRIO:
Prefeitura Municipal de Novo Cabrais

RESPONSÁVEL TÉCNICO:
Eng. Cláudio Luiz Cantarelli
CREA: 49.700

PRANCHA:
5/5

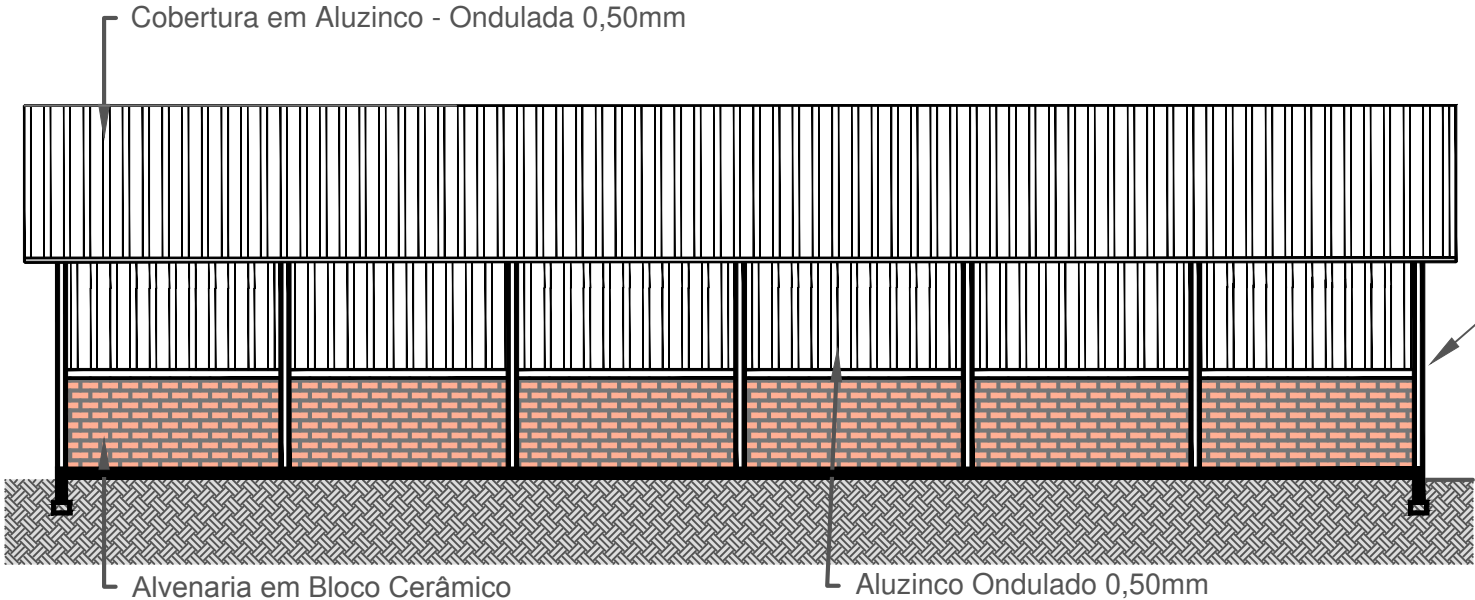

CORTE AA'

PROPRIETÁRIO: Prefeitura Municipal de Novo Cabrais

LOCAL: Linha Faxinal - Novo Cabrais - RS

DATA: Novembro de 2024


ESCALA: 1/200

PROPRIETÁRIO:
Prefeitura Municipal de Novo Cabrais

RESPONSÁVEL TÉCNICO:
Eng. Cláudio Luiz Cantarelli
CREA: 49.700

PRANCHA:

5/6

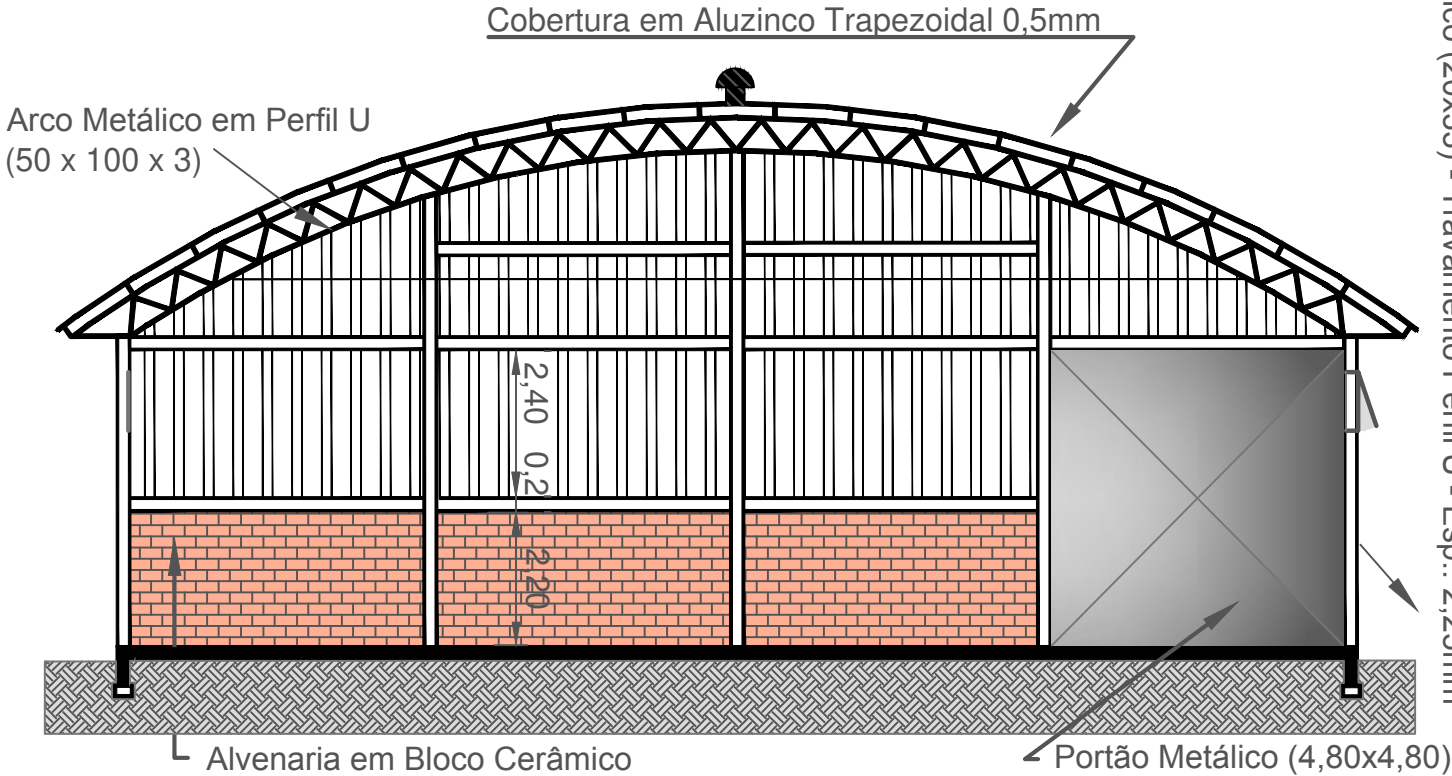

CORTE BB'

PROPRIETÁRIO: Prefeitura Municipal de Novo Cabrais

LOCAL: Linha Faxinal - Novo Cabrais - RS

DATA: Novembro de 2024

ESCALA: 1/200

PROPRIETÁRIO:
Prefeitura Municipal de Novo Cabrais

RESPONSÁVEL TÉCNICO:
Eng. Cláudio Luiz Cantarelli
CREA: 49.700

PRANCHA:

6/6



VERIFICAÇÃO DAS ASSINATURAS



Código para verificação: 29DB-4B76-EB2E-7CCD

Este documento foi assinado digitalmente pelos seguintes signatários nas datas indicadas:



LARRI DARCI SCHOENFELDT (CPF 533.XXX.XXX-87) em 12/11/2024 16:31:26 (GMT-03:00)

Papel: Parte

Emitido por: Sub-Autoridade Certificadora 1Doc (Assinatura 1Doc)



CLAUDIO LUIZ CANTARELLI (CPF 288.XXX.XXX-15) em 12/11/2024 16:33:44 (GMT-03:00)

Papel: Parte

Emitido por: Sub-Autoridade Certificadora 1Doc (Assinatura 1Doc)

Para verificar a validade das assinaturas, acesse a Central de Verificação por meio do link:

<https://novocabrais.1doc.com.br/verificacao/29DB-4B76-EB2E-7CCD>