



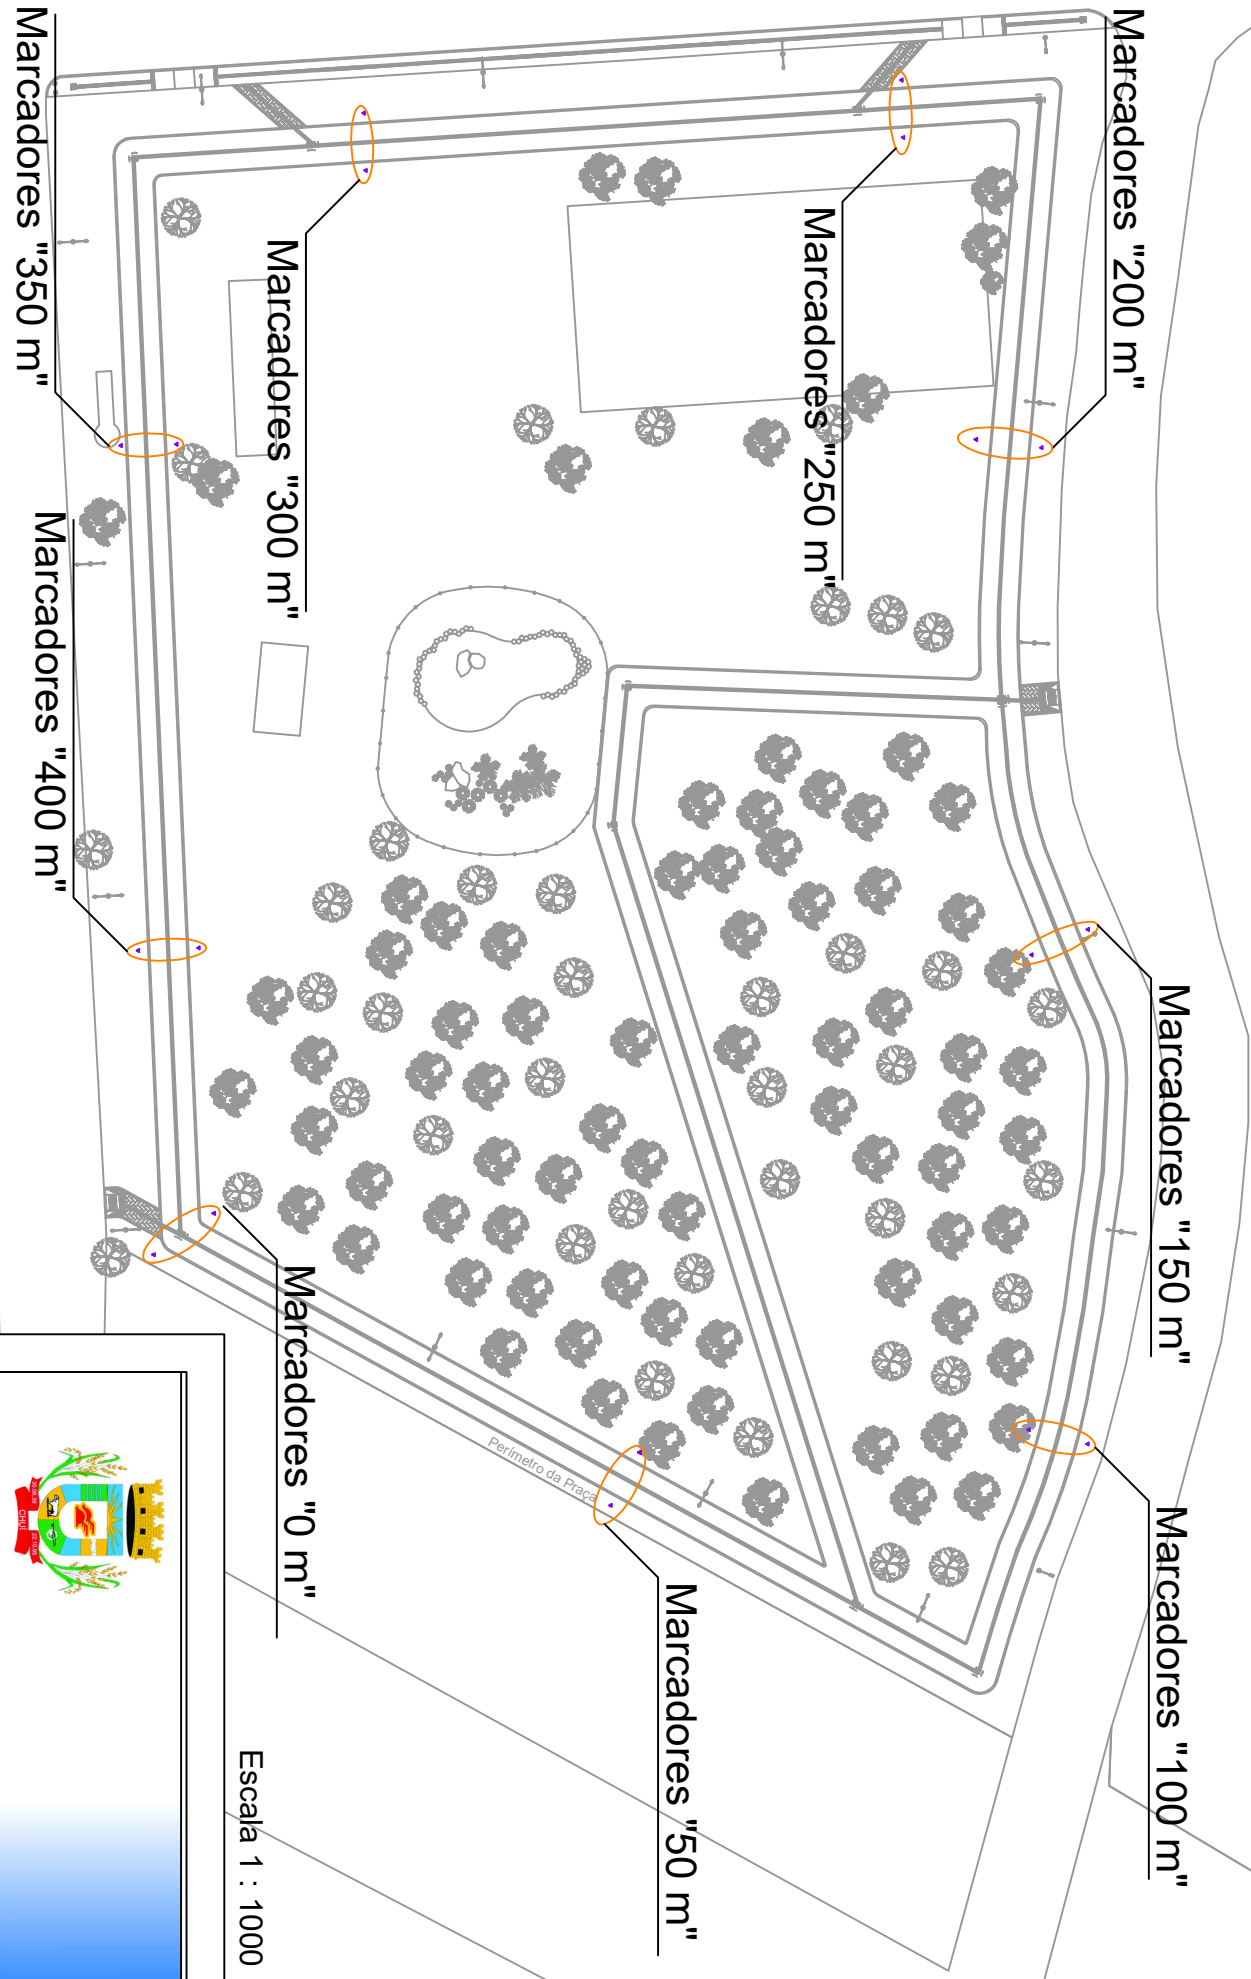

Localização dos Marcadores de Distância




Marcadores de Distância

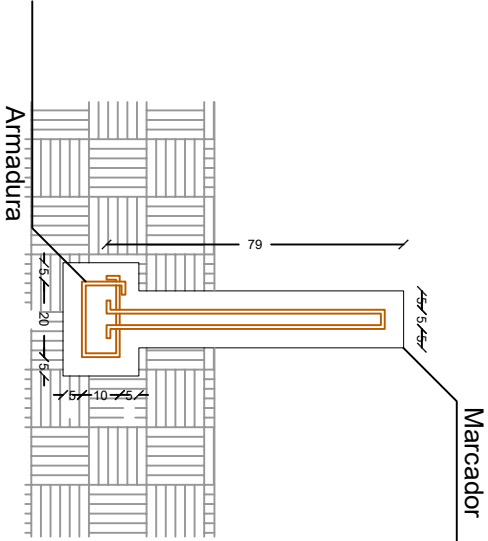

Escala 1 : 20

Planta Baixa Marcadores de Distância

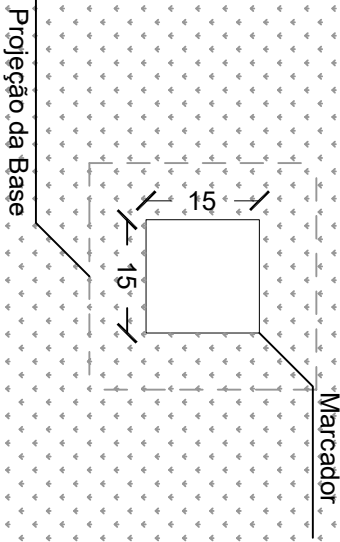


Escala 1 : 25




PREFEITURA MUNICIPAL DO CHUI
POR UM CHUI MELHOR

PROJETO	Praça 22 de Outubro - Pista de Caminhada		
DESCRIÇÃO	Detalhamento dos Marcadores de Distância		
ENDEREÇO	Av. Argentina s/nº - Bairro Quartel - Chuí / RS		
RESPONSÁVEL TÉCNICO	Marco Antônio Vasques Rodrigues Barbosa Prefeito Municipal		
	Matheus Bonito Comparsi Engenheiro Civil - CREA RS240534		
DATA	Maio / 2023		
PLANTA	03 / 03		


Seção da via

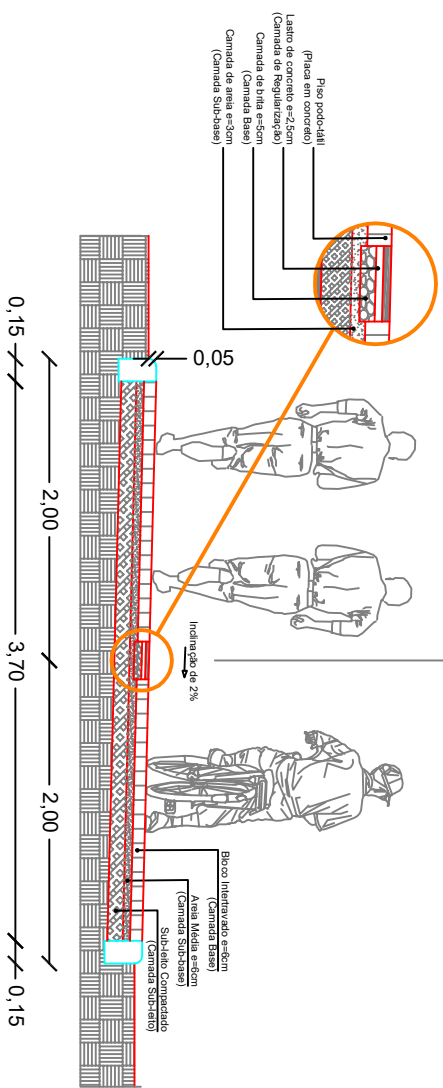

Escala 1:50

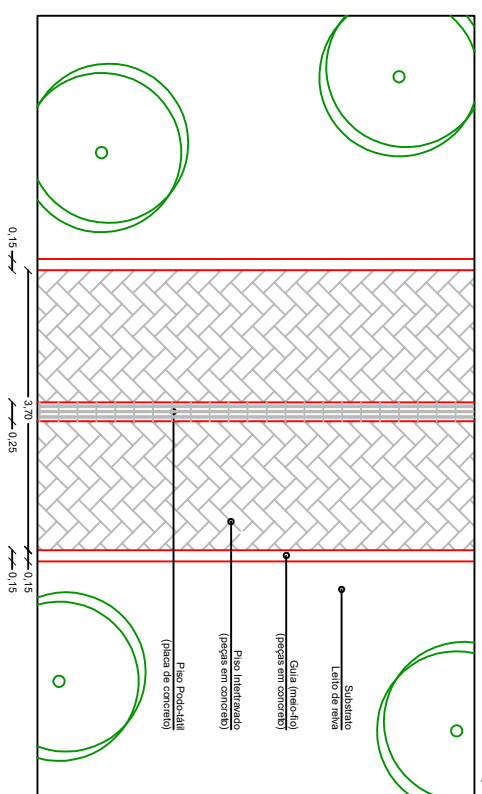


Escala 1:100

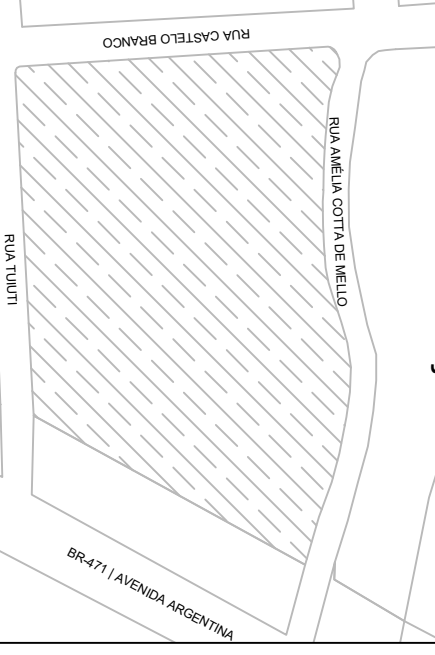

Escala 1:2500

Vista Superior

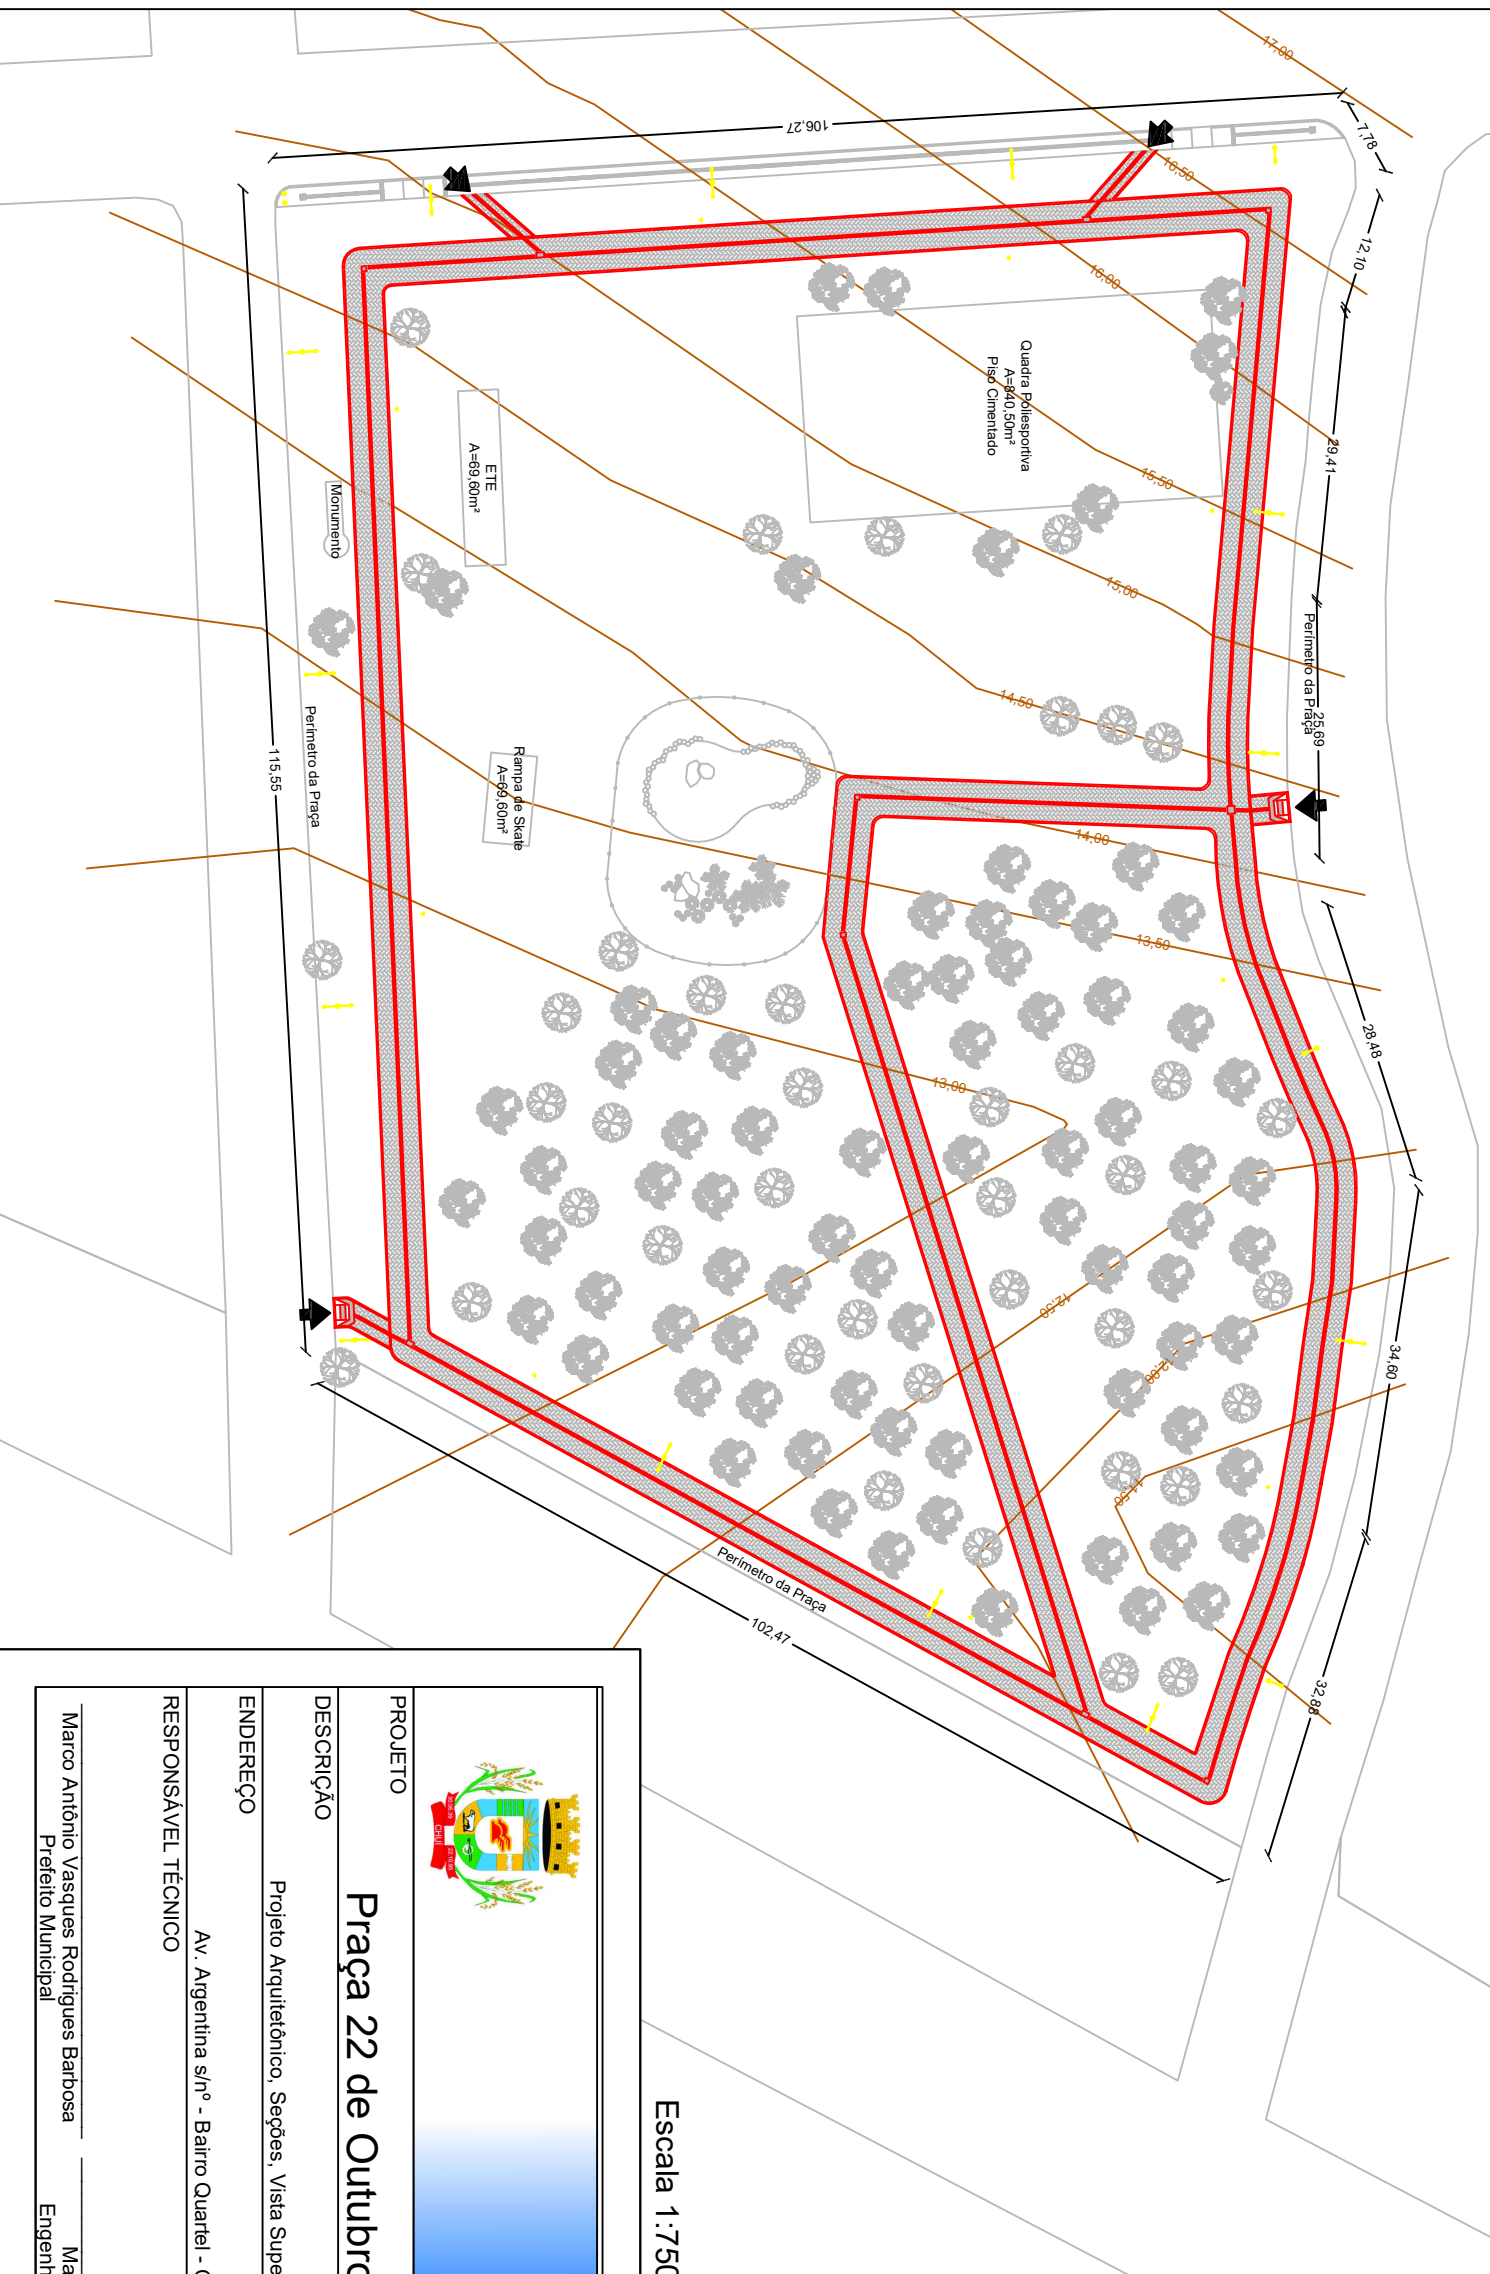

Escala 1:750

-  Blocos Intertravados
 -  Curvas de nível
 -  Marcador de Distância
 -  Piso podo-tátil de alerta
 -  Piso podo-tátil direcional
 -  Poste
 -  Poste com 1 Haste
 -  Poste com 2 Hastes

POR UM CHUI MELHOR





PREFEITURA MUNICIPAL DO CHUI

PROJETO	
Praça 22 de Outubro - Pista de Caminhada	
DESCRIÇÃO	ESCALA
Projeto Arquitetônico, Seções, Vista Superior e Detalhes	Indicada
ENDEREÇO	DATA
Av. Argentina s/nº - Bairro Quartei - Chuí / RS	Maio / 2023
RESPONSÁVEL TÉCNICO	PLANTA
Marco Antônio Vasques Rodrigues Barbosa Prefeito Municipal	Matheus Bonoto Comparsi Engenheiro Civil - CREA RS240534
01 / 03	




Acessibilidade


Acesso **A**

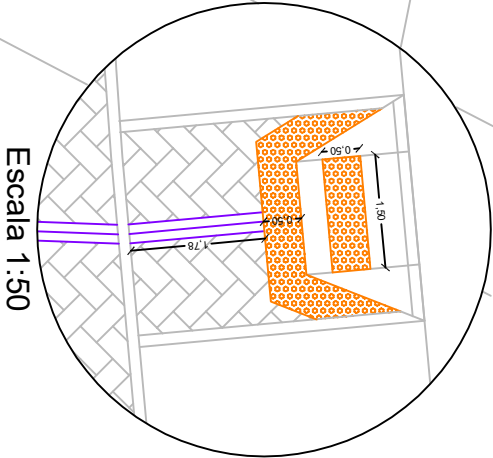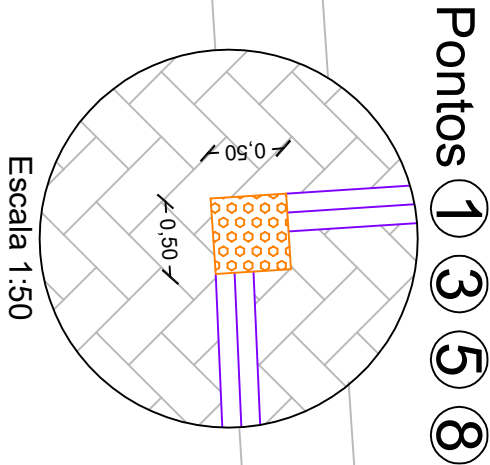


Pontos 6 7 9 10

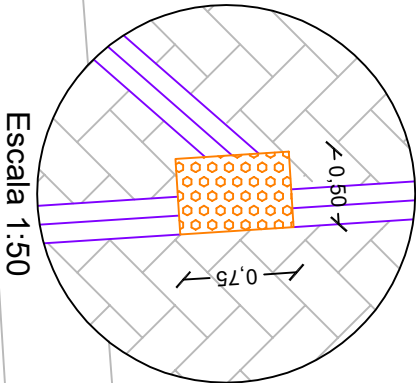

Pontos 2 4

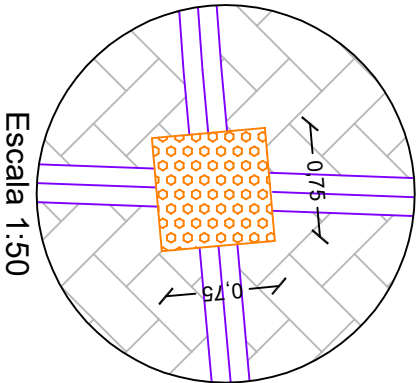

Acesso **B**

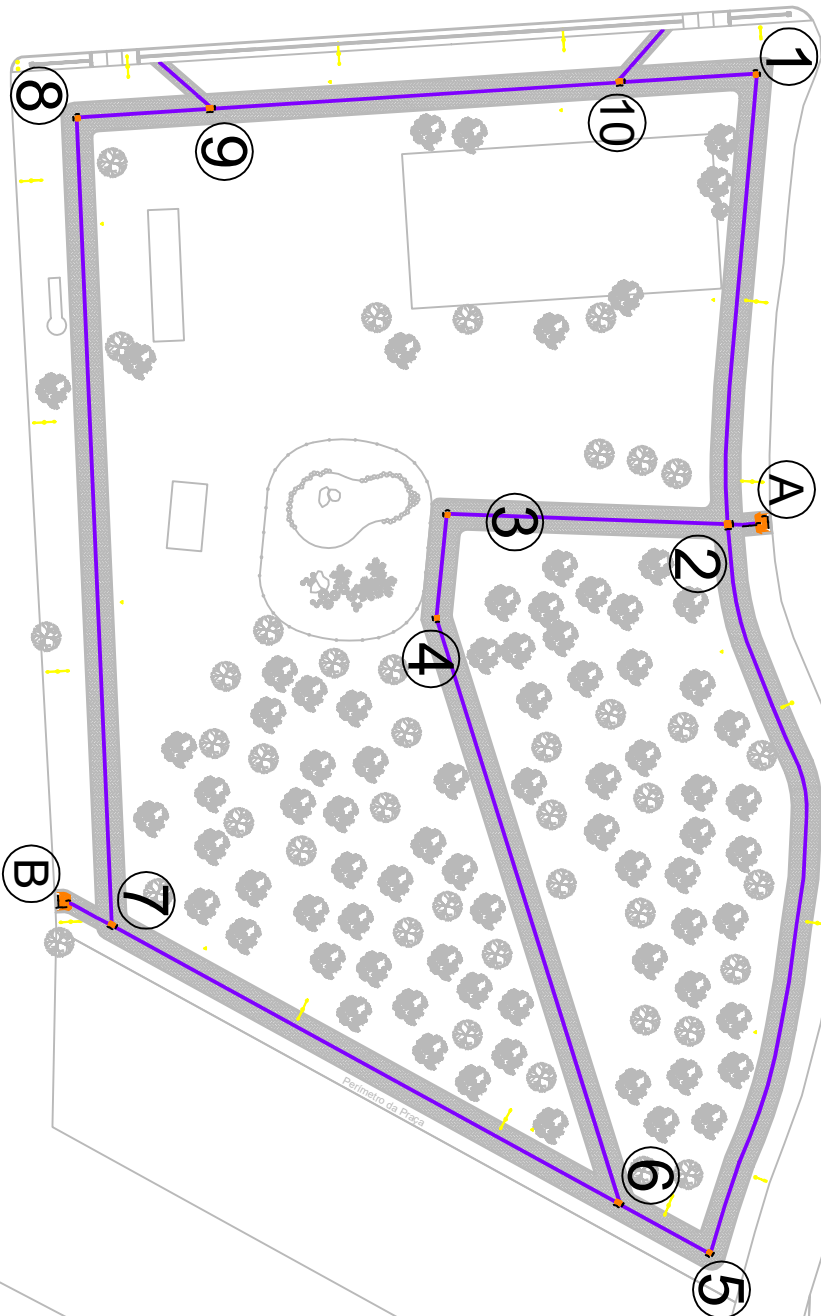

Escala 1:1000

Legendas

- A** Acessos das vias
- Blocos Intertravados
- 1** Interseções e mudanças de direção do piso podo-tátil de alerta
- Piso podo-tátil de alerta
- Piso podo-tátil direcional



PREFEITURA MUNICIPAL DO CHUI
POR UM CHUI MELHOR

PROJETO	Praça 22 de Outubro - Pista de Caminhada		
DESCRIÇÃO	Projeto de Acessibilidade	ESCALA	Indicada
ENDEREÇO	Av. Argentina s/nº - Bairro Quartel - Chuí / RS	DATA	Maio / 2023
RESPONSÁVEL TÉCNICO	Marco Antônio Vasques Rodrigues Barbosa Prefeito Municipal	PLANTA	02 / 03