

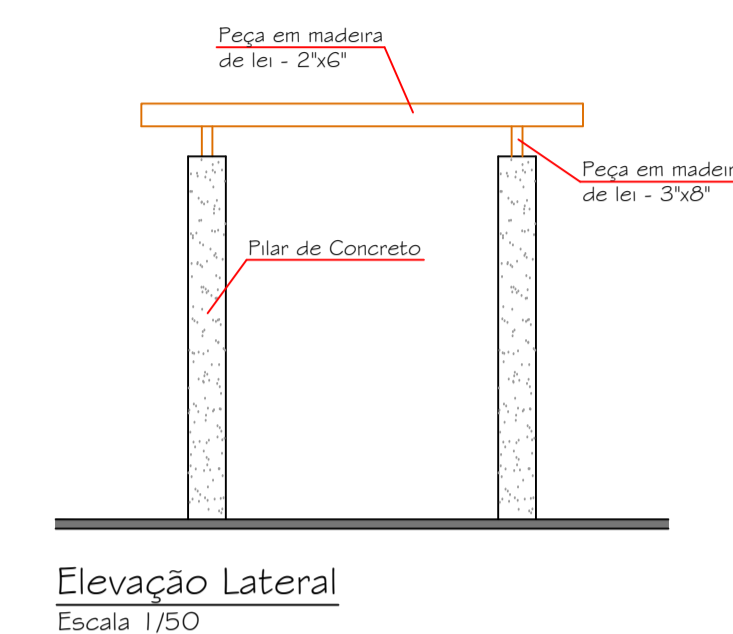
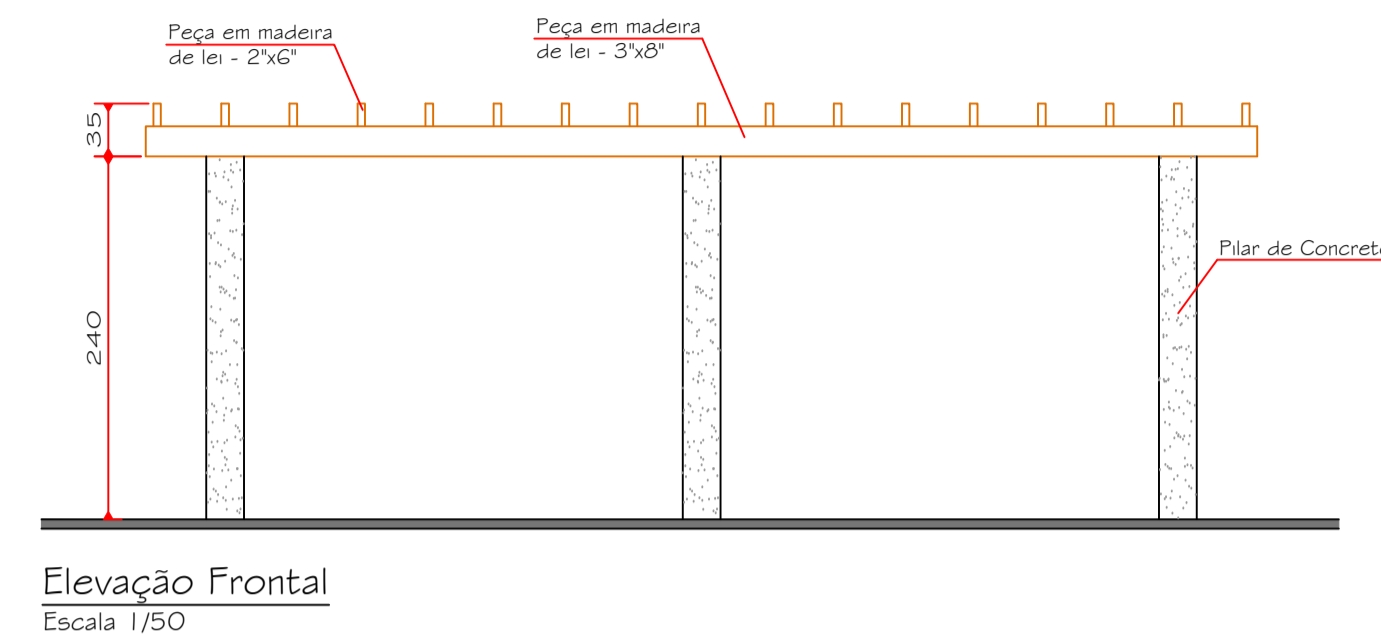
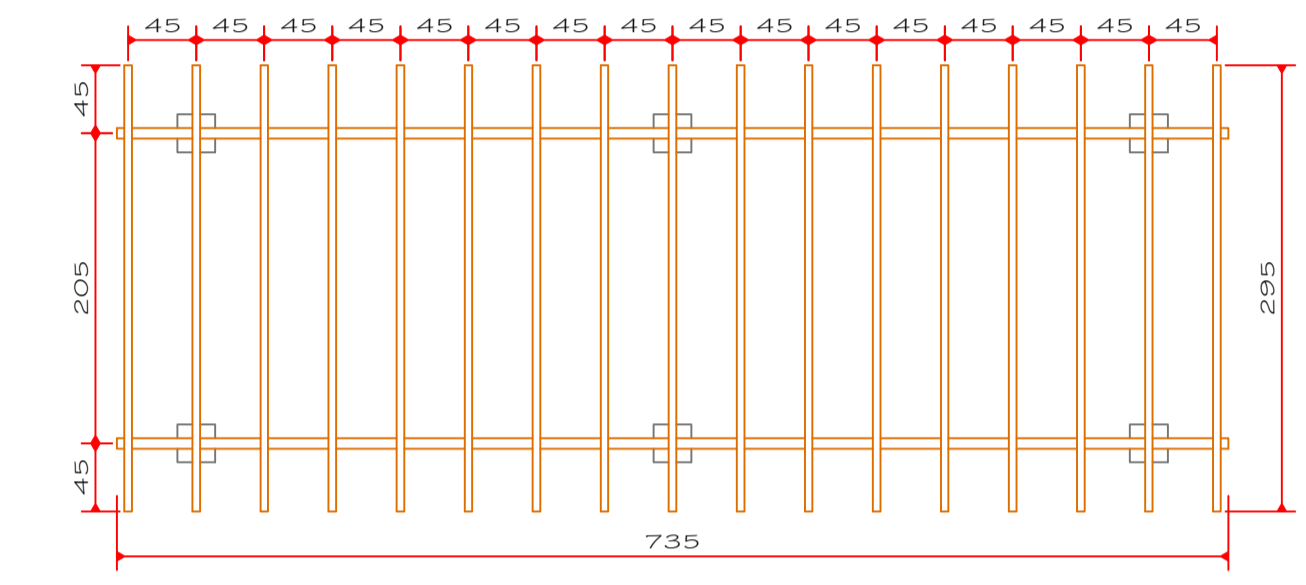
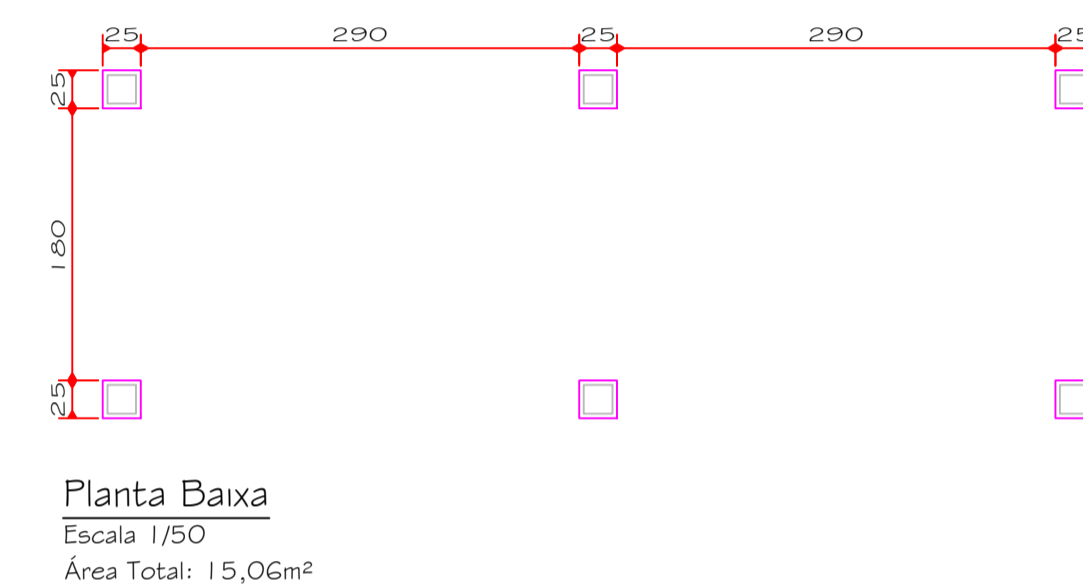


PERGOLADO
Escala 1/50

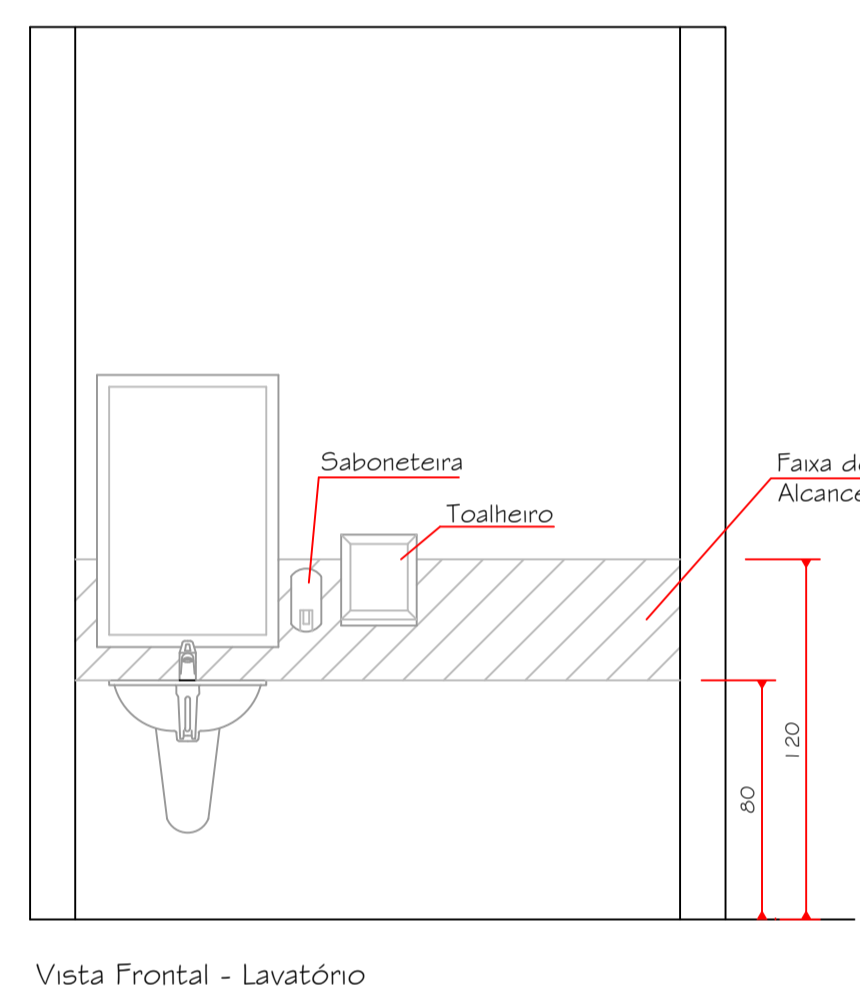


SANITÁRIO PARA PORTADOR DE NECESSIDADES ESPECIAIS
Escala 1/25

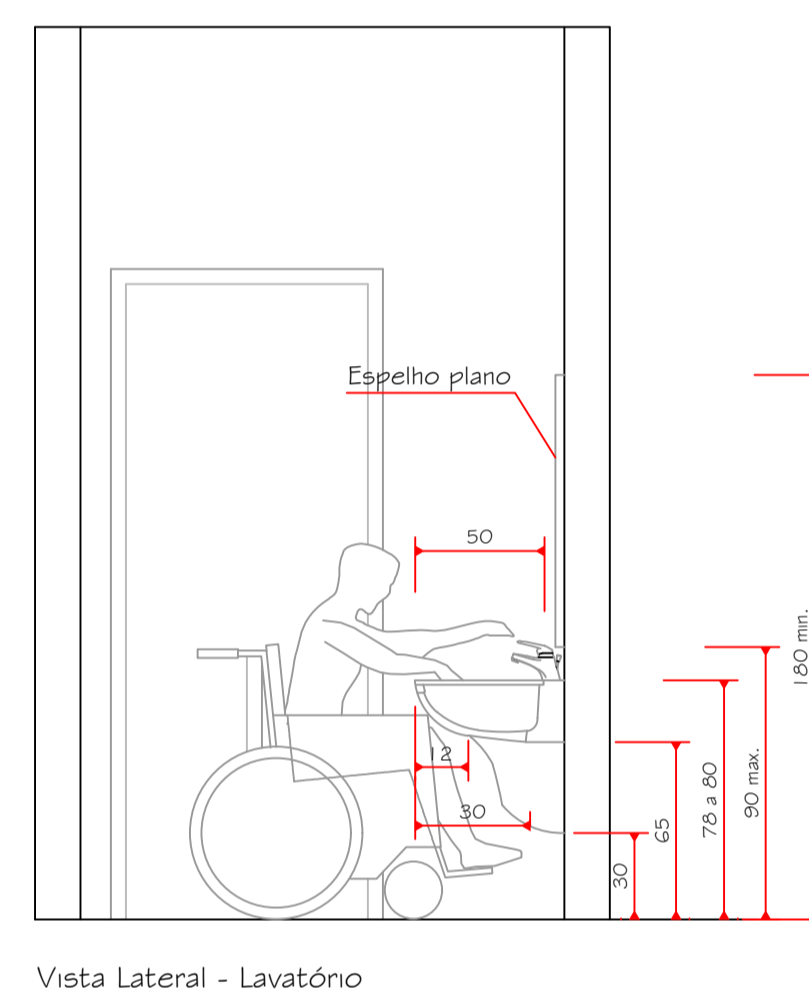


Planta Baixa
Escala 1/50
Área Total: 15,06m²

Planta de Cobertura
Escala 1/50
Área Total: 21,68m²

QUADRO DE ESQUADRIAS						
Descrição	Compr. (m)	Altura (m)	Perímetro (m)	A. Útil. (m²)	A. Total (m²)	Quantidade
301	0,50	0,50	1,00	0,25	0,50	2,00
302	0,80	0,10	1,60	0,08	0,88	2,00

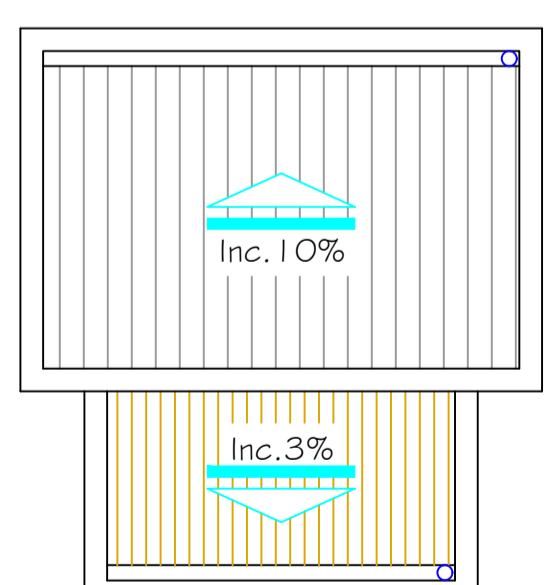


PLANTA BAIXA
Escala 1/50
Área Total: 11,92m²

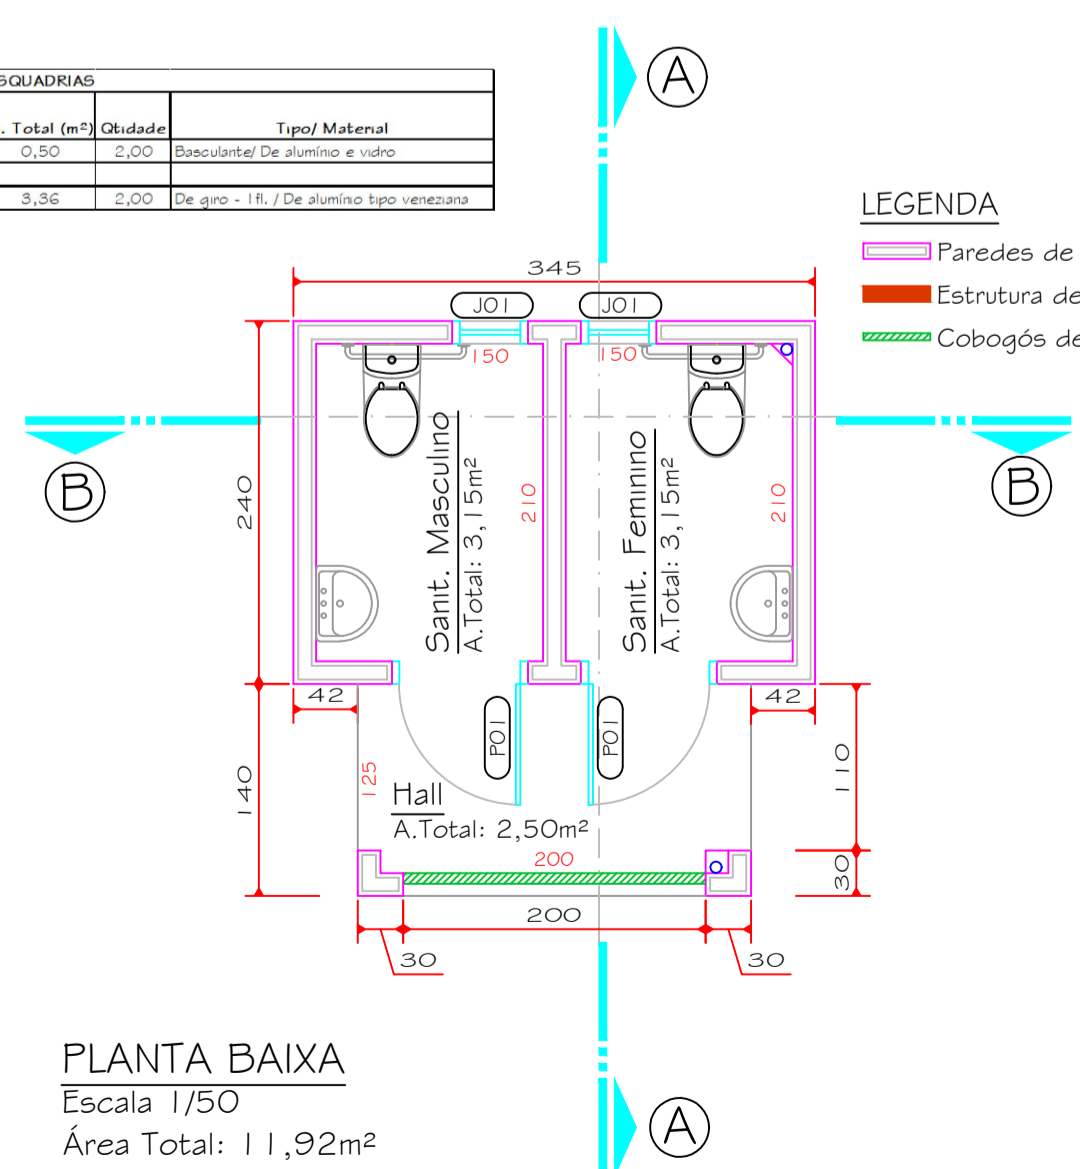


PLANTA BAIXA
Escala 1/50
Área Total: 11,92m²


LEGENDA
 Paredes de Alvenaria
 Estrutura de Concreto
 Coboços de Concreto

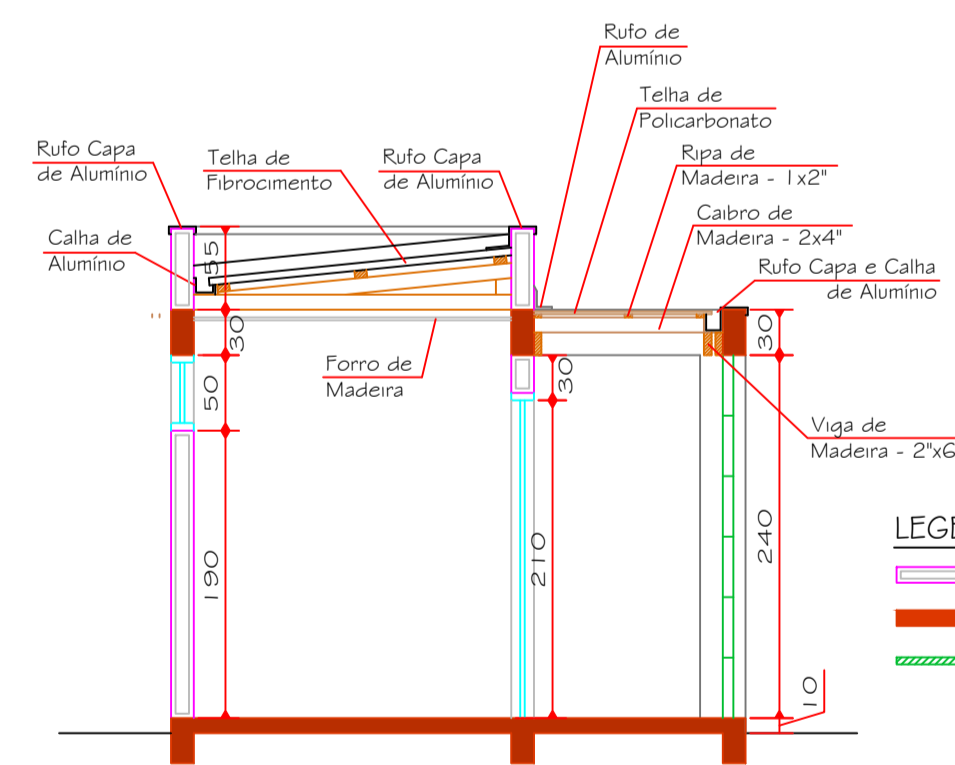


CORTE AA
Escala 1/50

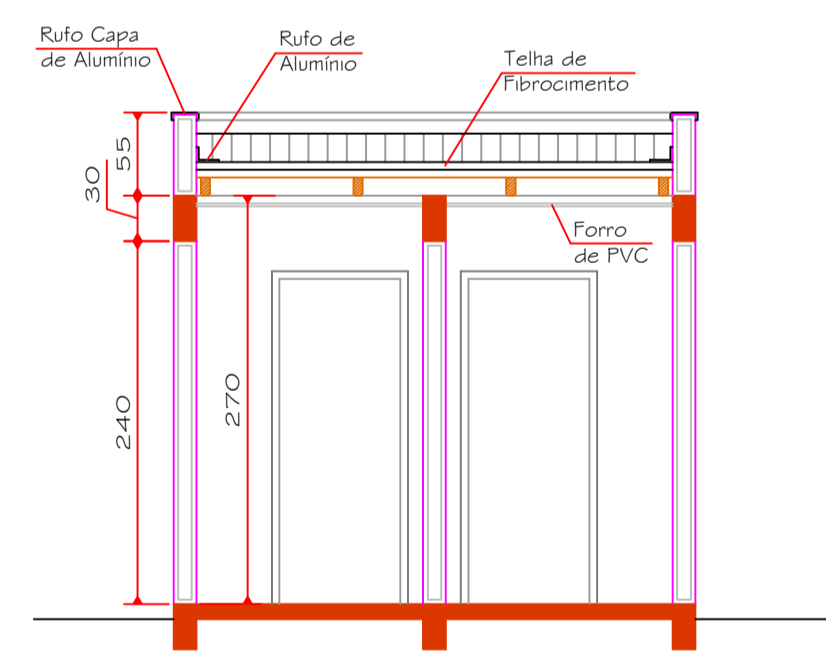

CORTE BB
Escala 1/50

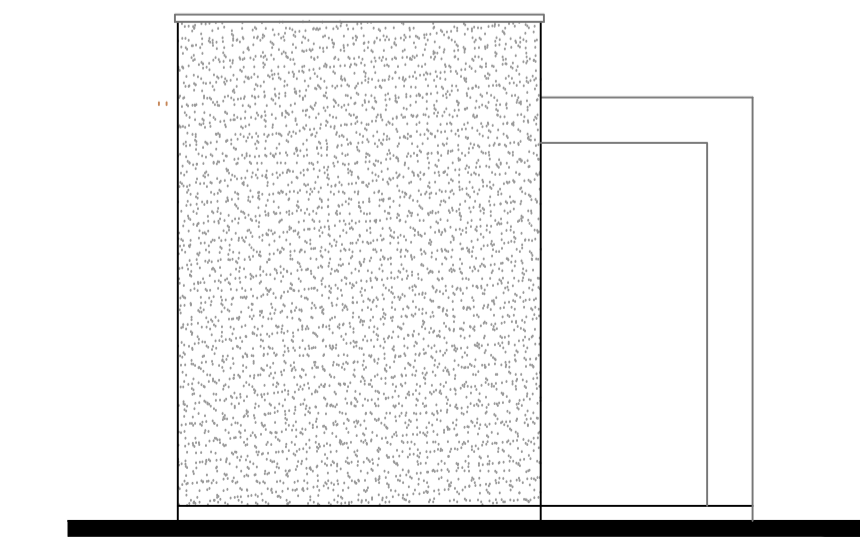

ELEVÇÃO LATERAL
Escala 1/50

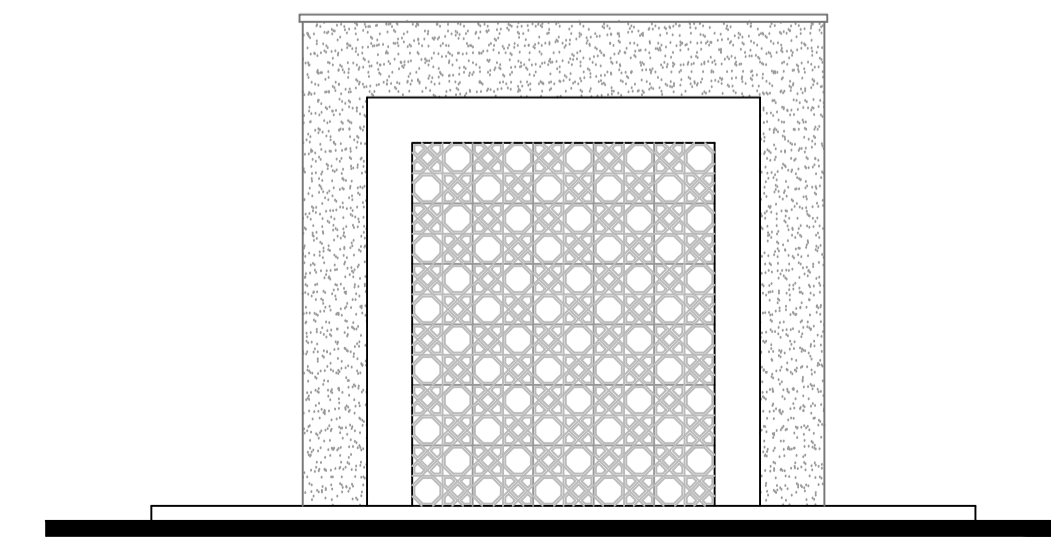

ELEVÇÃO FRONTAL
Escala 1/50

AMURES ASSOCIAÇÃO DE MUNICÍPIOS DA REGIÃO SERRANA

PREFEITURA MUNICIPAL DE BOCÂINA DO SUL - SC **09/10**

ASSESSORIA TÉCNICA OBRA:

PRAÇA DO LOTEAMENTO BELA VISTA
Projeto do Sanitário e Projeto do Pergolado
 Área Total: 1.020,16m²
 Localização: Rua Projetada - Prolongamento da Rua Pedro Feldhaus - Loteamento Bela Vista, Bocaina do Sul SC

RRT: _____
 PROJETO: Elisiane Grudtner CAU - A17356-B
 PREFEITA: JOÃO EDUARDO DELLA JUSTINA
 DESENHO: _____ TOPOGRAFIA: _____ Escala: indicada DATA: MARÇO / 2025