



BANCO DO PLAY GROUND
Escala 1/25


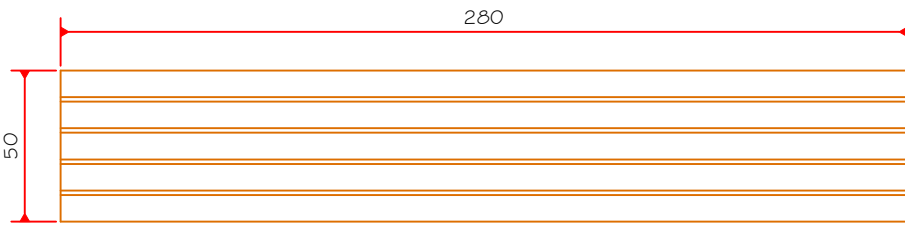


BANCO DA ÁREA DE ESTAR
Escala 1/25


Isométrica
Escala 1/25

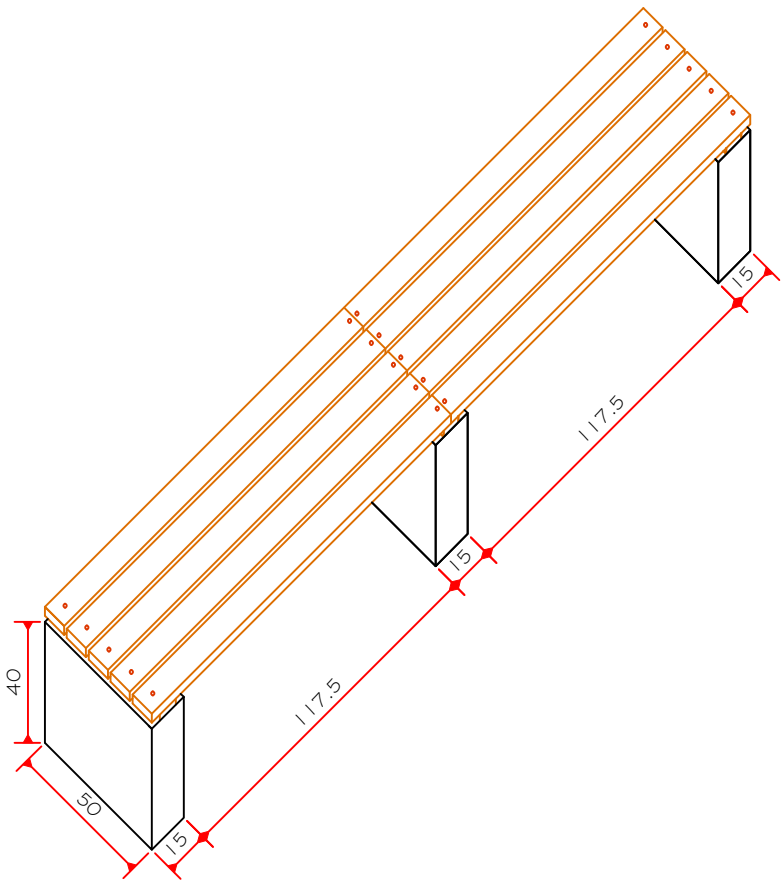


Planta Baixa - Bases
Escala 1/25

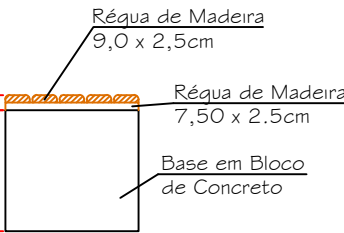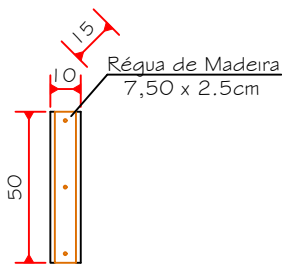

Corte
Escala 1/25

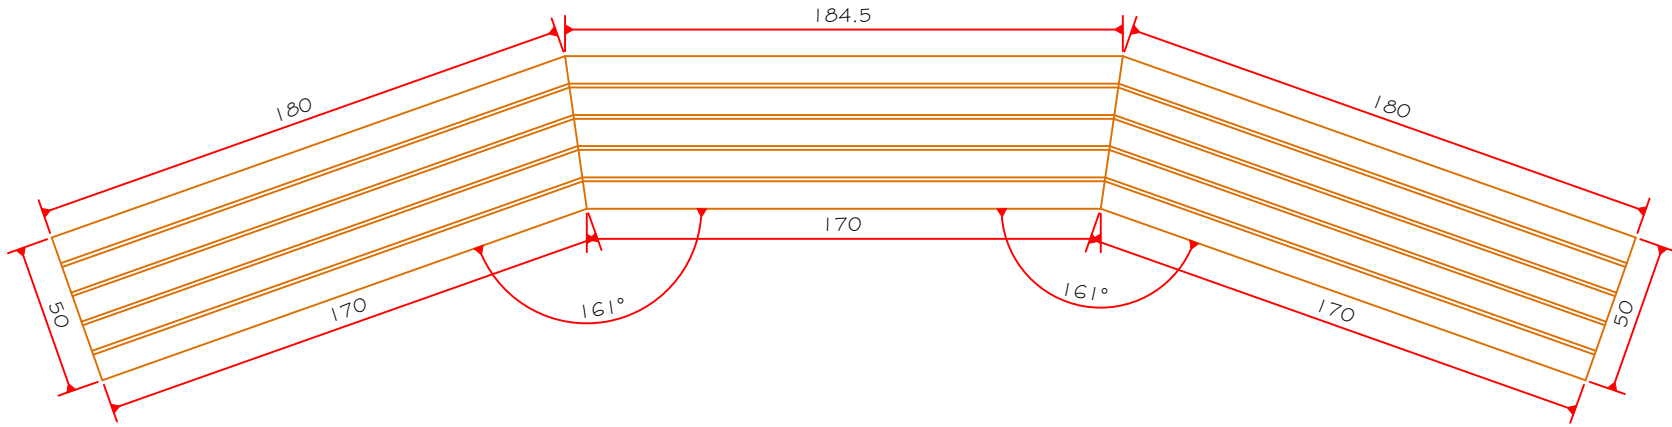


Planta Baixa
Escala 1/25

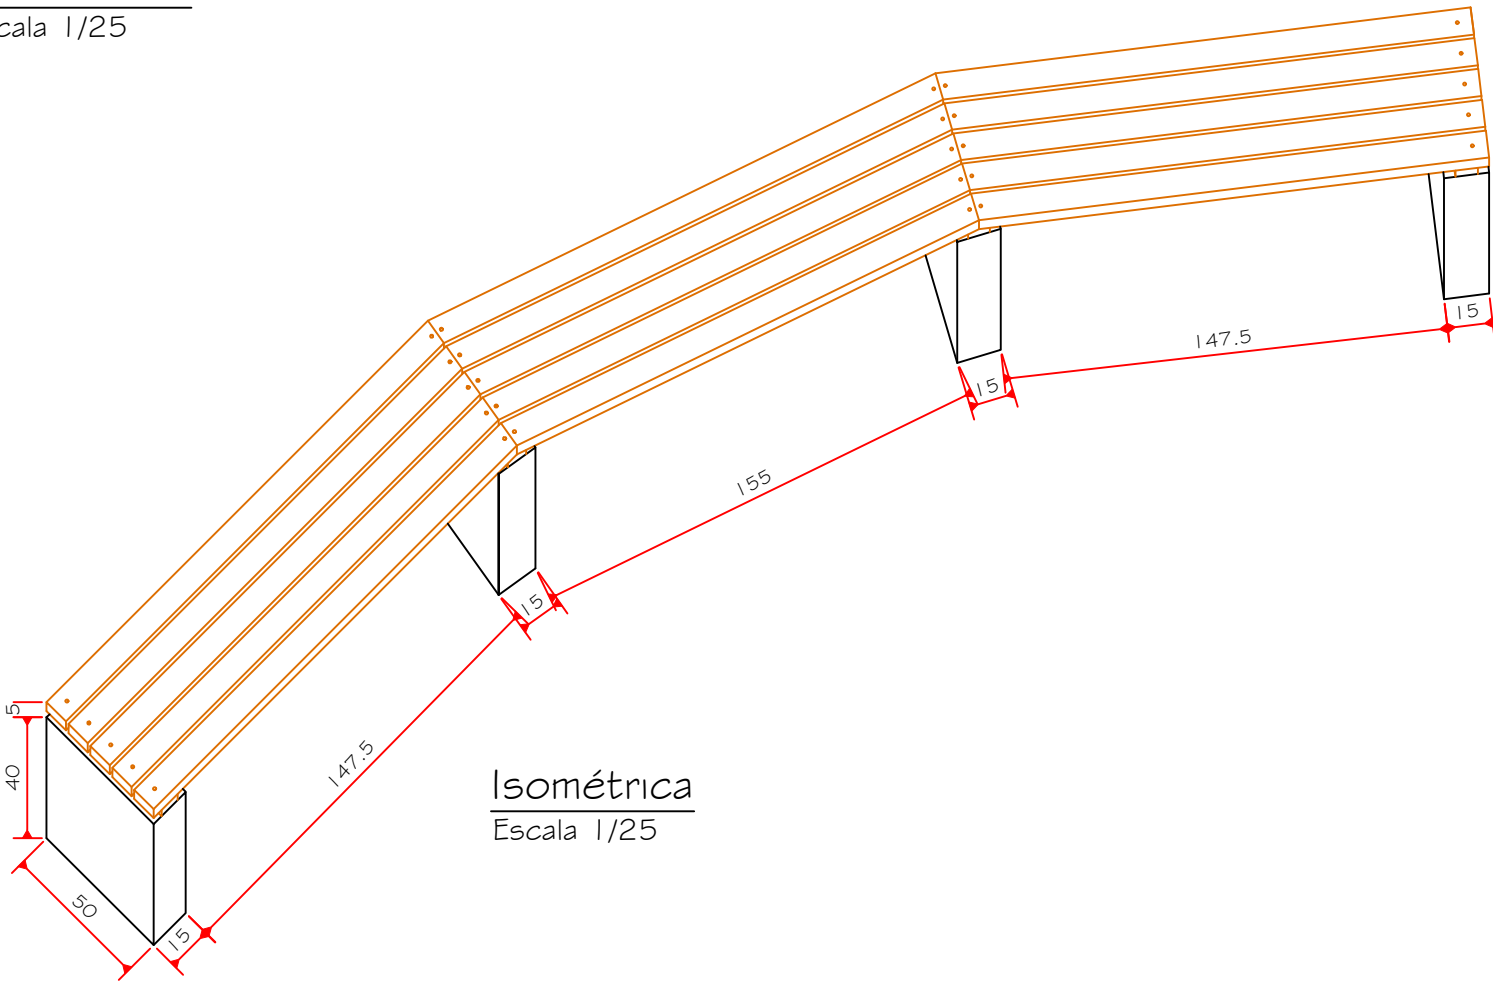


Isométrica
Escala 1/25


PLANTA BAIXA - Área com Mesas de Jogos
Escala 1/50

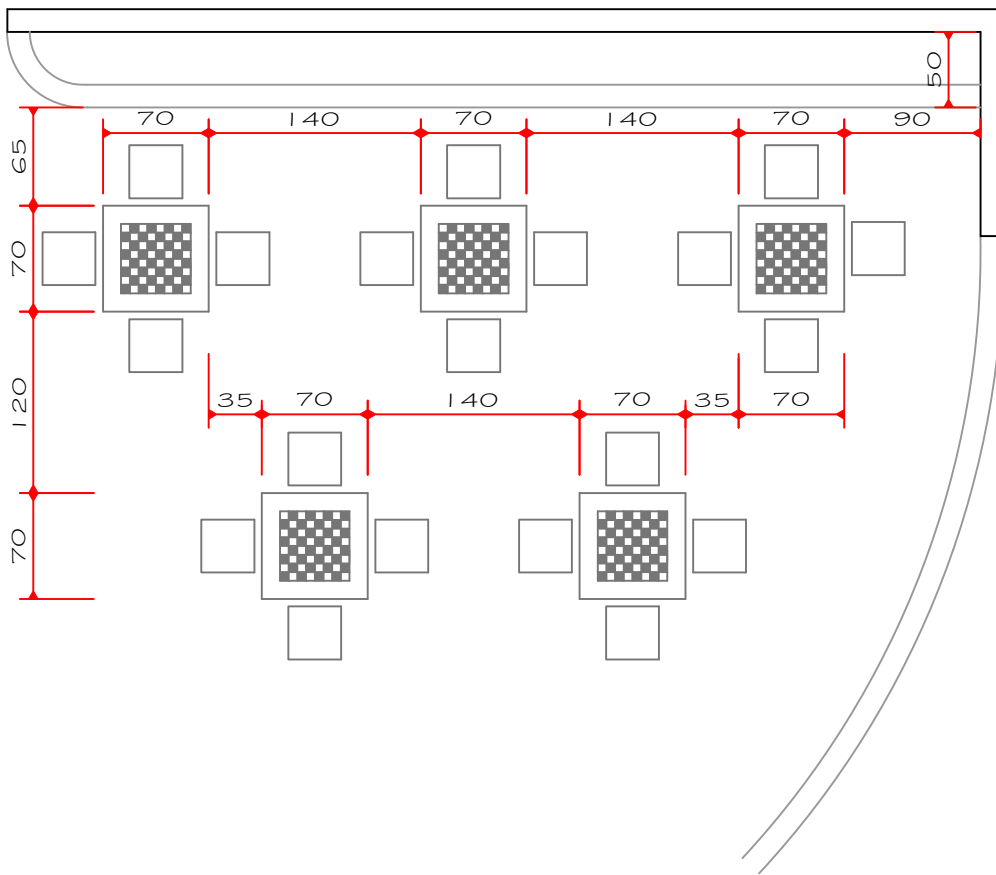

MESA PARA JOGOS

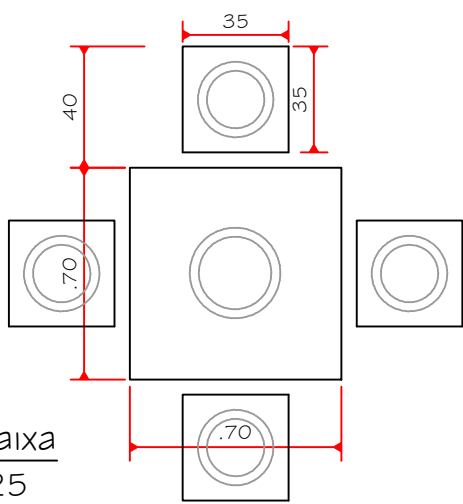


Planta Baixa
Escala 1/25

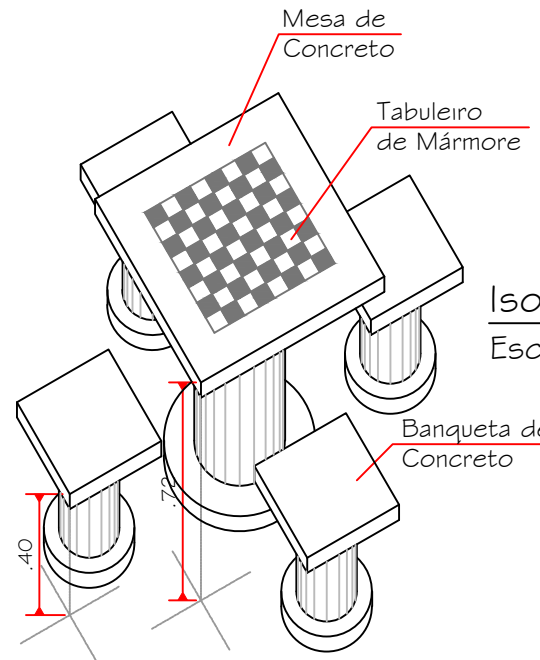


Isométrica
Escala 1/25

ALAMBRADO DO PLAYGROUND

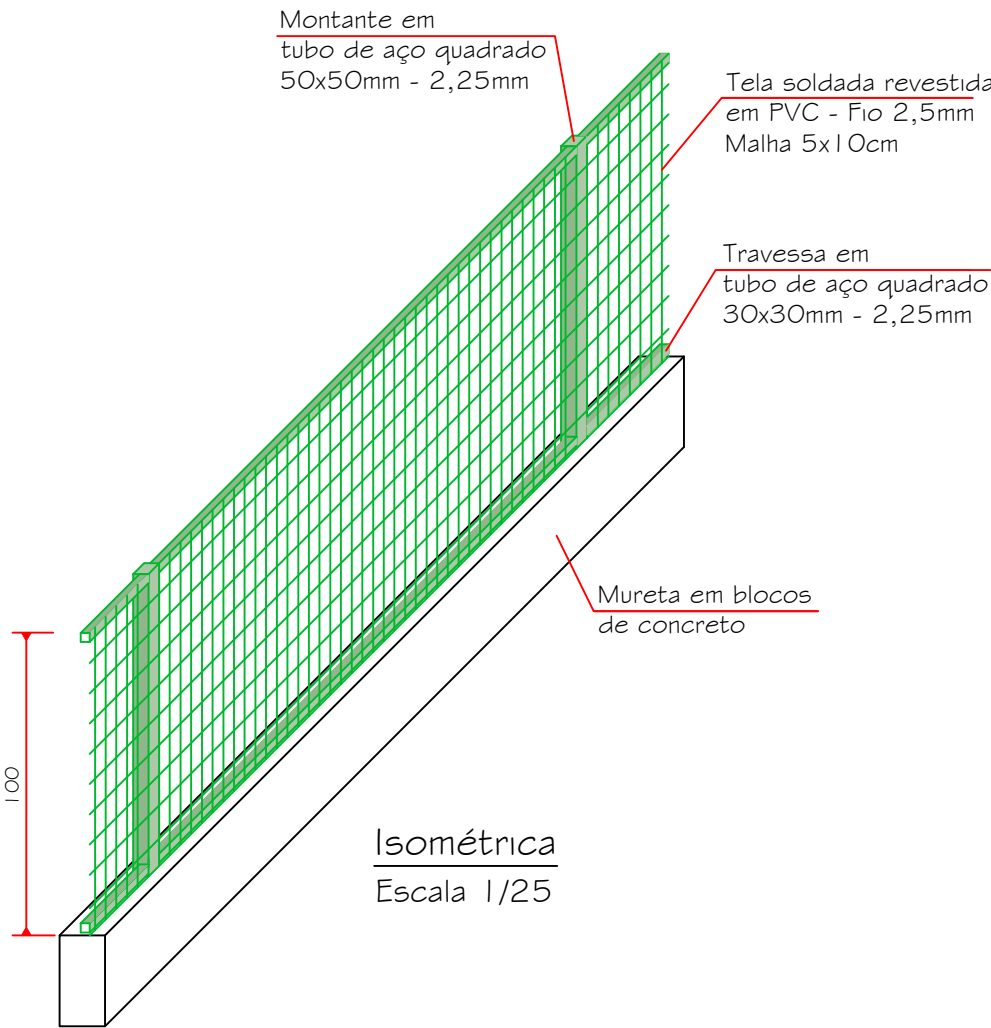

Isométrica
Escala 1/25

PLANTA BAIXA - Academia ao Ar Livre
Escala 1/50

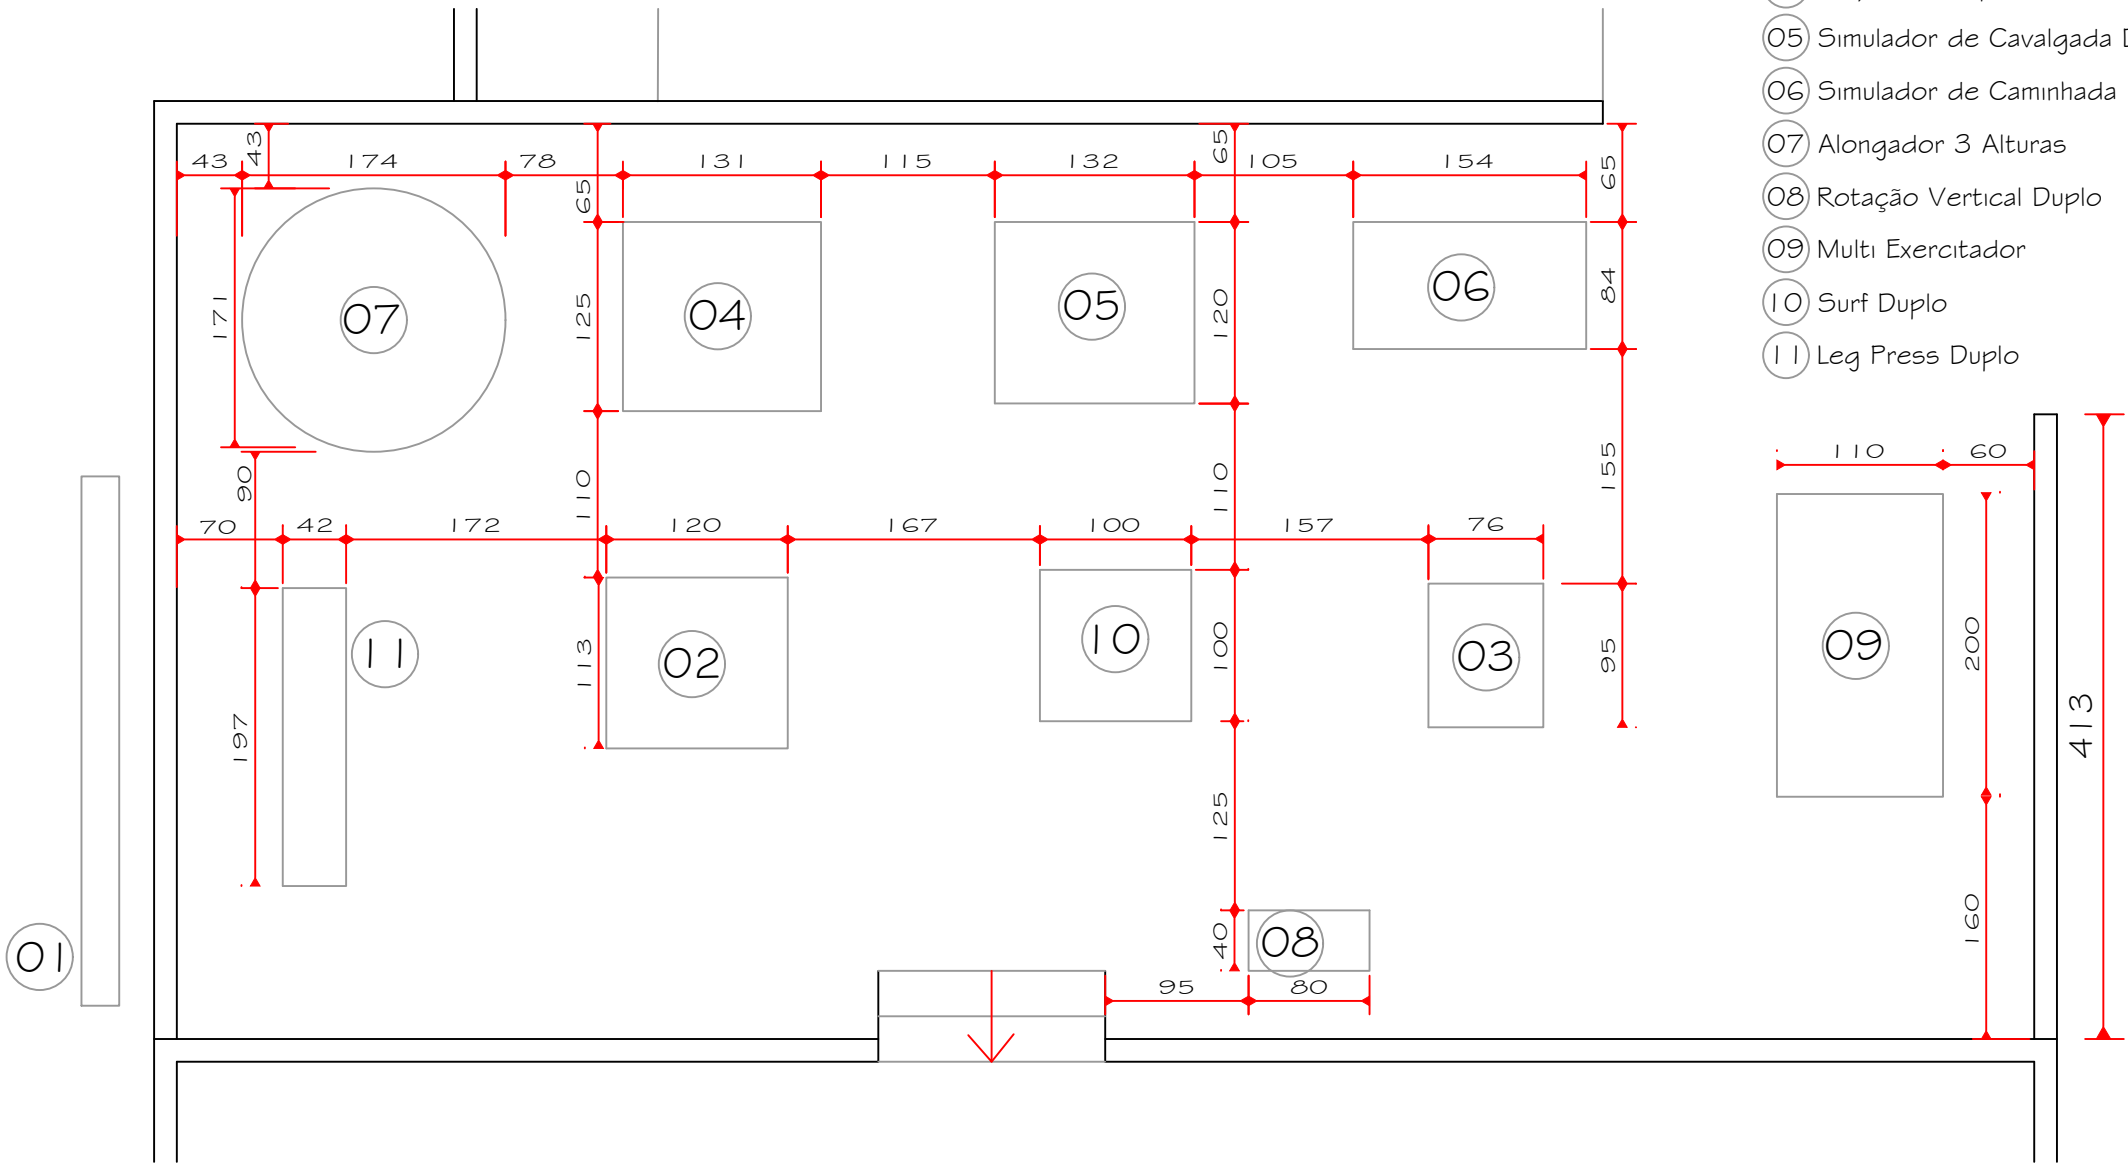

EQUIPAMENTOS DA ACADEMIA (Existentes)

- 01) Placa Orientativa
- 02) Giro Diagonal Duplo
- 03) Remador Simples
- 04) Esquiador Duplo
- 05) Simulador de Cavalgada Duplo
- 06) Simulador de Caminhada Duplo
- 07) Alongador 3 Alturas
- 08) Rotação Vertical Duplo
- 09) Multi Exercitador
- 10) Surf Duplo
- 11) Leg Press Duplo

AMURES



ASSOCIAÇÃO DE MUNICÍPIOS
DA REGIÃO SERRANA

PREFEITURA MUNICIPAL DE
BOCÃINA DO SUL - SC

10/10

ASSESSORIA TÉCNICA

OBRA:

RRT:

PROJETO:

Elisiane Grudtner
CAU - A17356-B

PREFEITA:

JOÃO EDUARDO DELLA JUSTINA

PRAÇA DO LOTEAMENTO
BELA VISTA

Projeto dos Bancos, Planta Baixa
da Academia, Projeto da Área de
Mesa de Jogos
Área Total: 1.020,16m²

Localização: Rua Projetada - Prolongamento
da Rua Pedro Feldhaus - Loteamento
Bela Vista, Bocaina do Sul SC

DESENHO:

TOPOGRAFIA:

Escala:

DATA:

indicada

MARÇO / 2025