




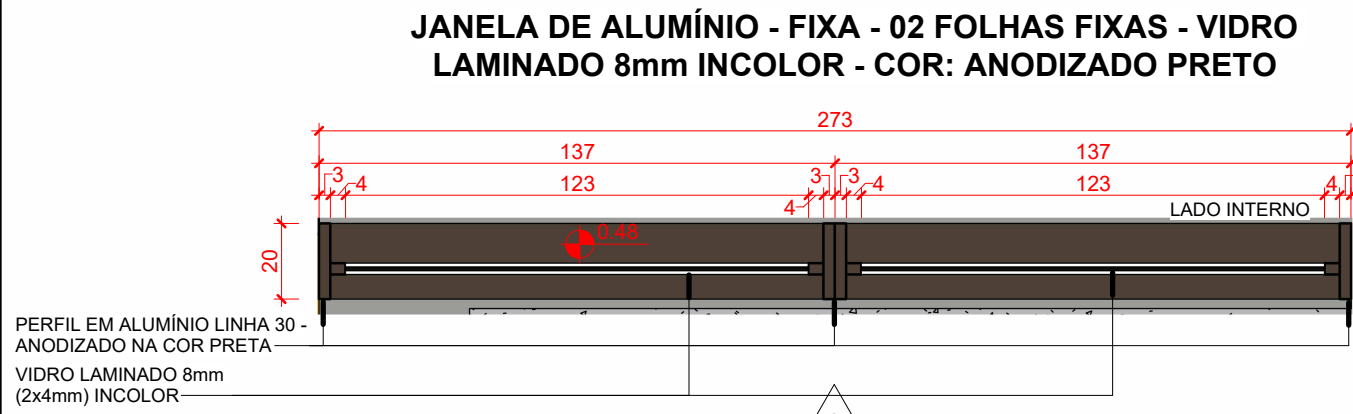


1 JA01 PLANTA BAIXA
1 : 20

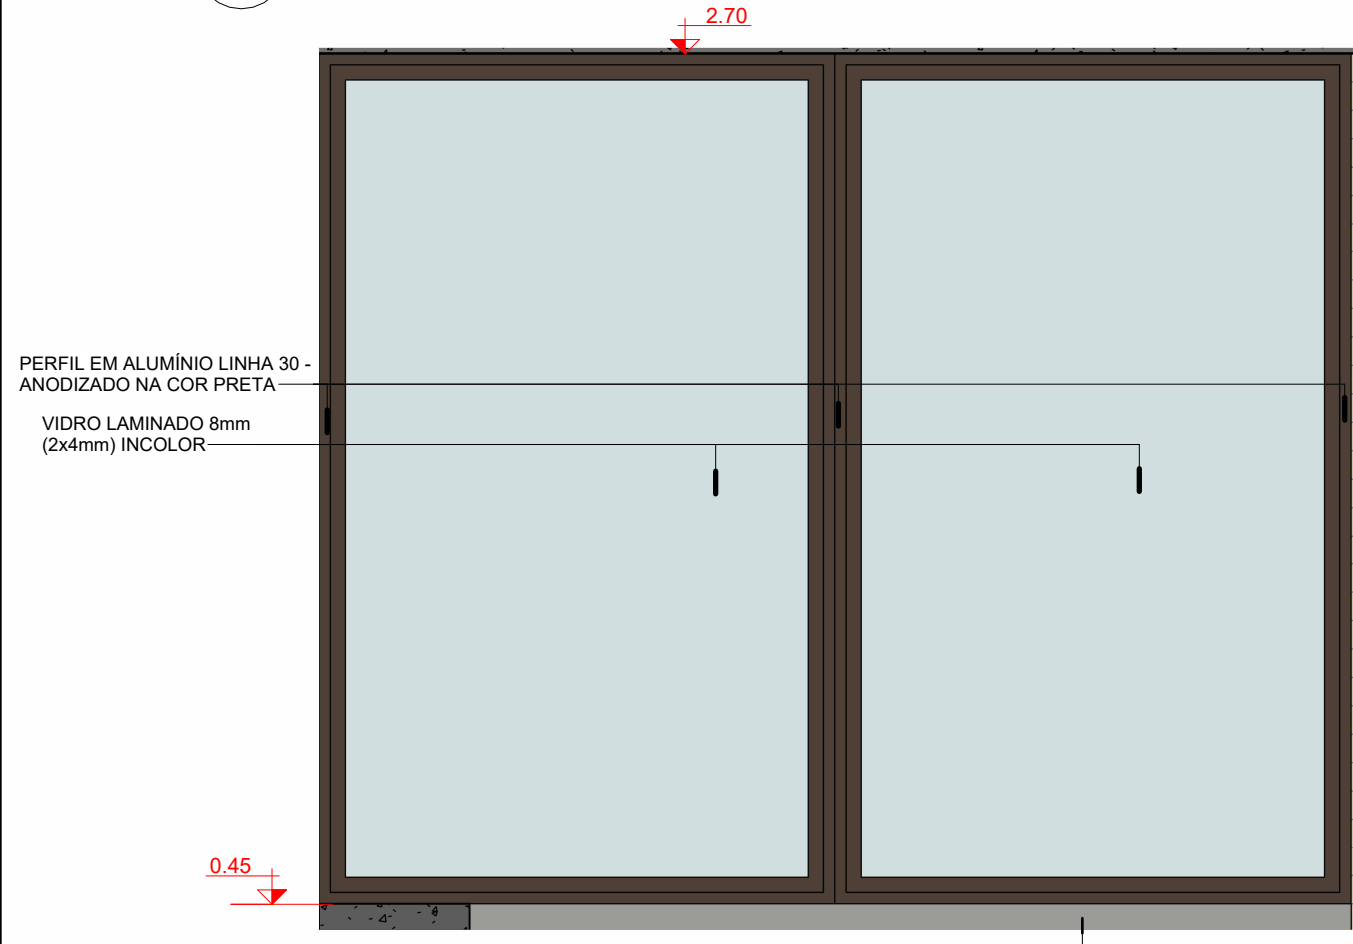

2 JA01 VISTA
1 : 20

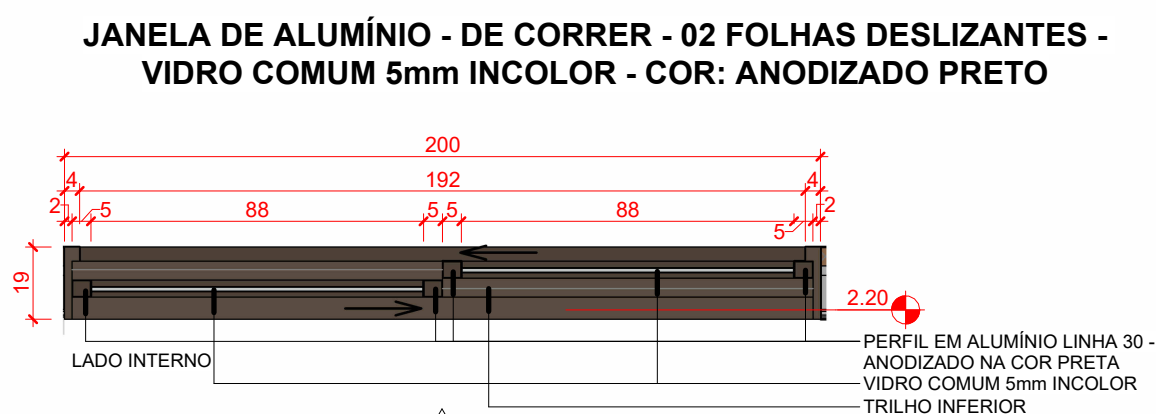


3 JA02 PLANTA BAIXA
1 : 20

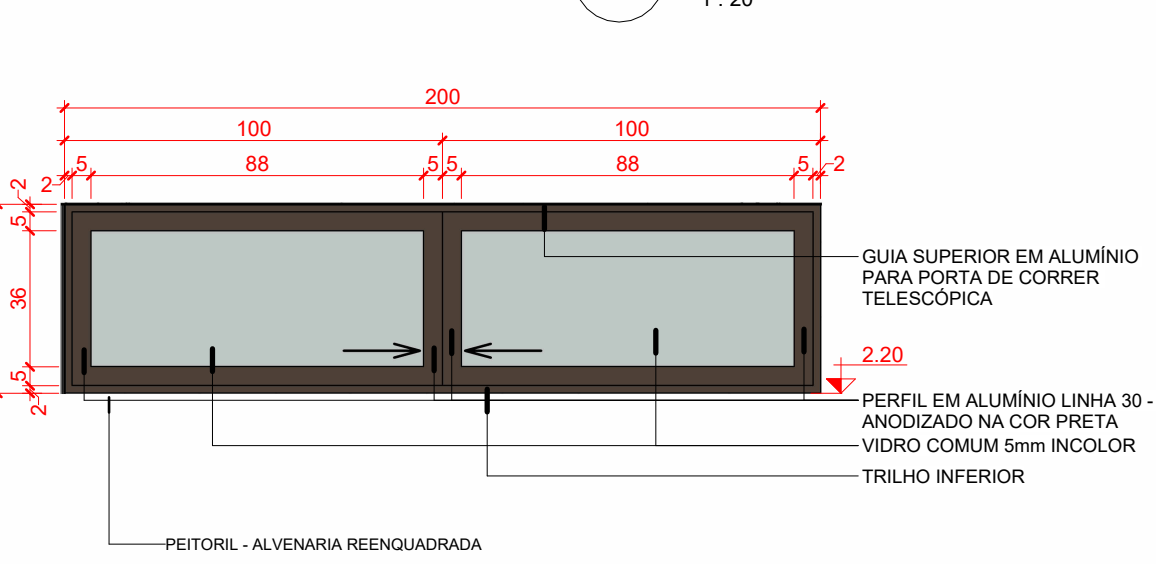


4 JA02 VISTA
1 : 20


JANELA DE ALUMÍNIO - MAXIMAR - 02 FOLHAS (01 MÓVEL x 01 FIXA) - PAINEL INFERIOR FIXO - VIDRO LAMINADO 8mm (2x4mm) INCOLOR - COR: ANODIZADO PRETO

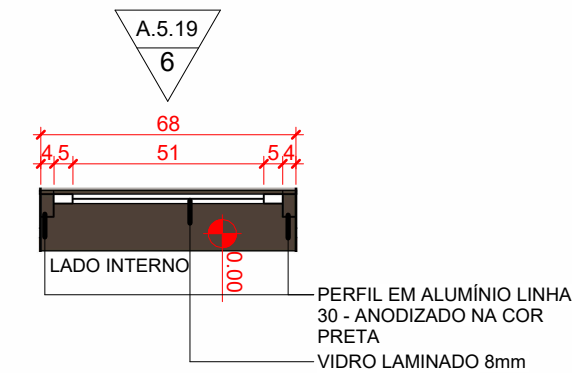


5 JA03 PLANTA BAIXA
1 : 20

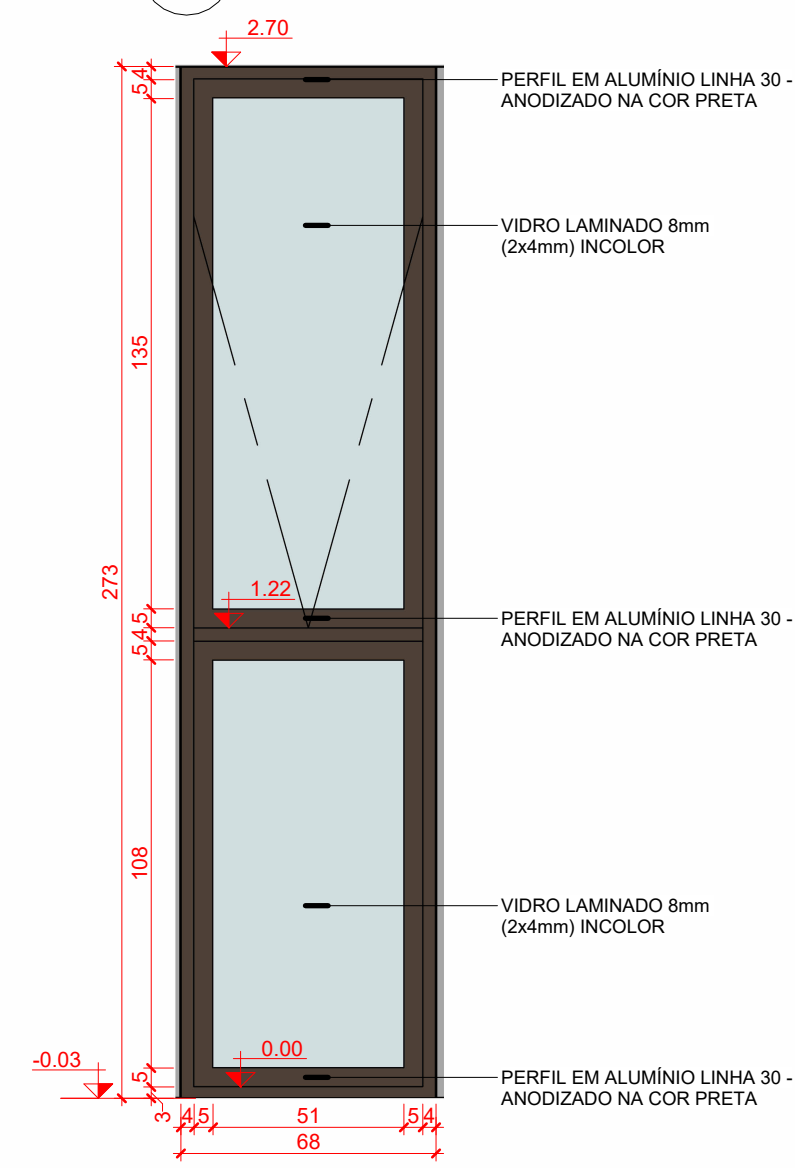

6 JA03 VISTA
1 : 20

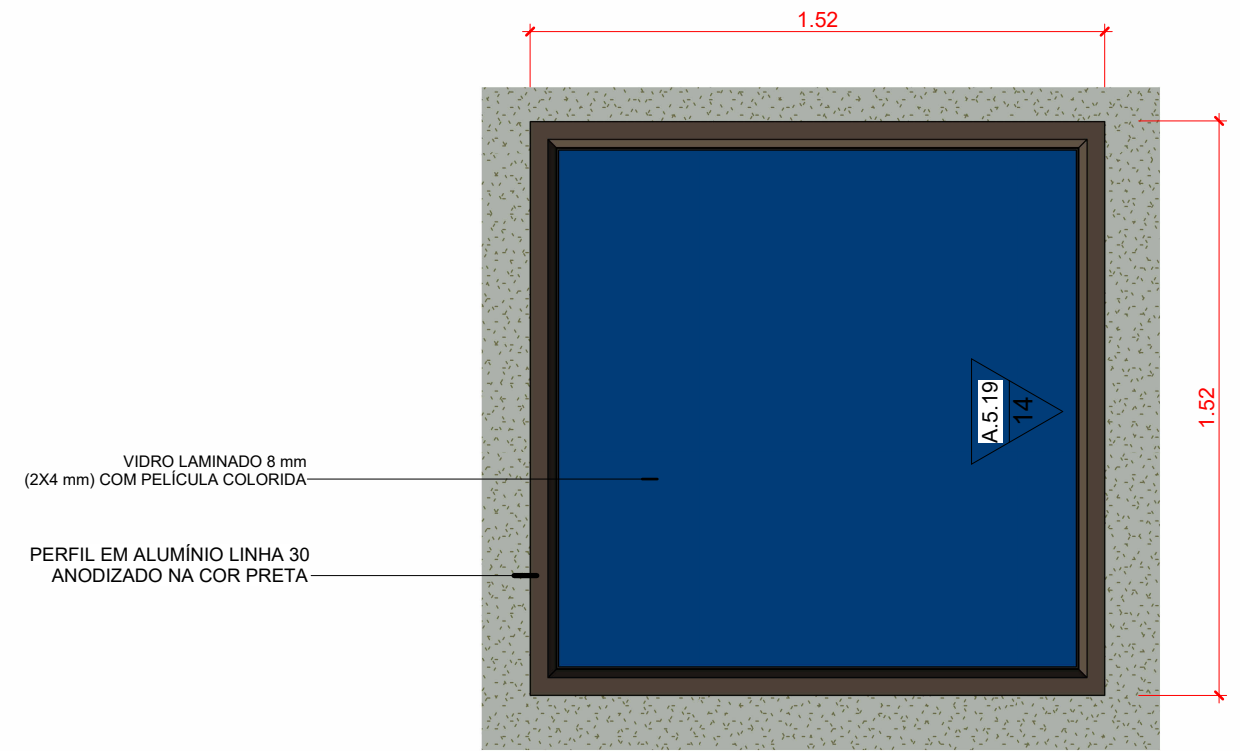


13 CL01 PLANTA BAIXA
1 : 20

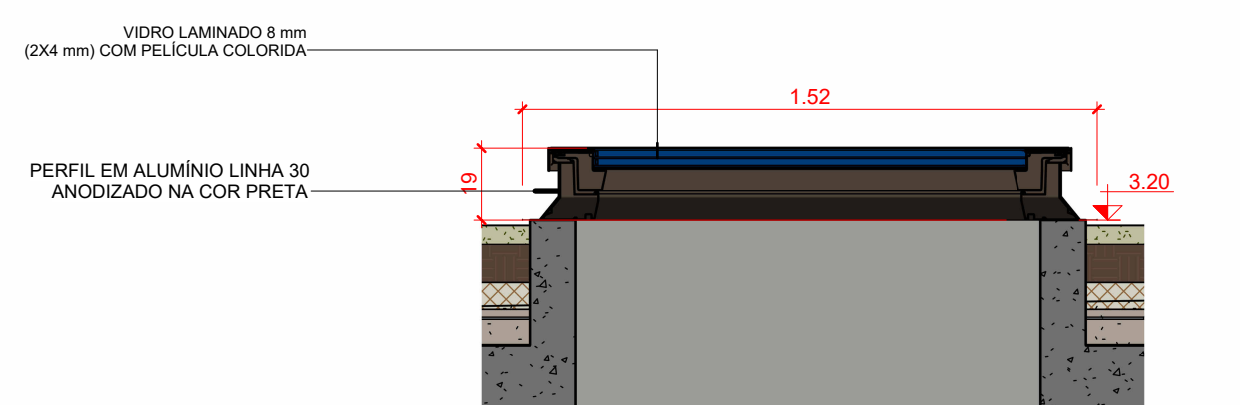


14 CL01 VISTA/CORTE
1 : 20

JANELA DE ALUMÍNIO - OPERAÇÃO MISTA - 08 FOLHAS BASCULANTES + 02 FOLHAS DESLIZANTES - VIDRO COMUM 5mm INCOLOR - COR: ANODIZADO PRETO

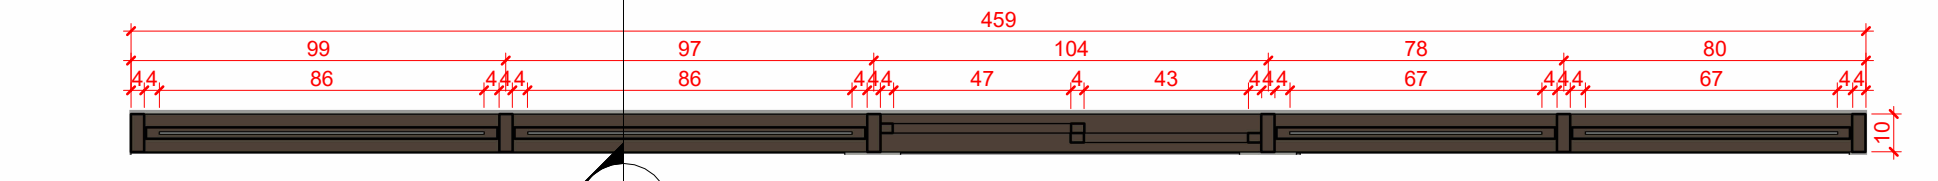


7 JA04 PLANTA BAIXA
1 : 20

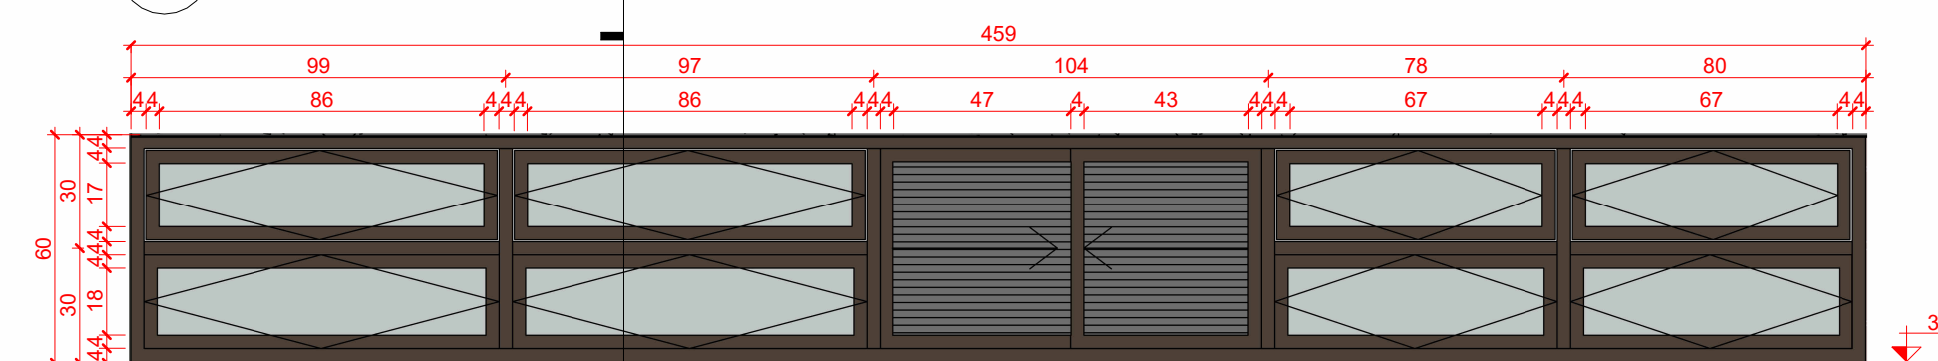


8 JA04 VISTA
1 : 20

JANELA DE ALUMÍNIO - BASCULANTE - 09 FOLHAS MÓVEIS - VIDRO COMUM 5mm INCOLOR - COR: ANODIZADO PRETO

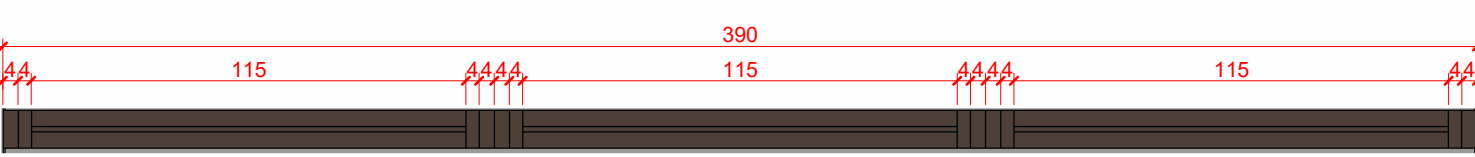


11 JA06 PLANTA BAIXA
1 : 20


JANELA DE ALUMÍNIO - BASCULANTE - 06 FOLHAS MÓVEIS - VIDRO COMUM 5mm INCOLOR - COR: ANODIZADO PRETO

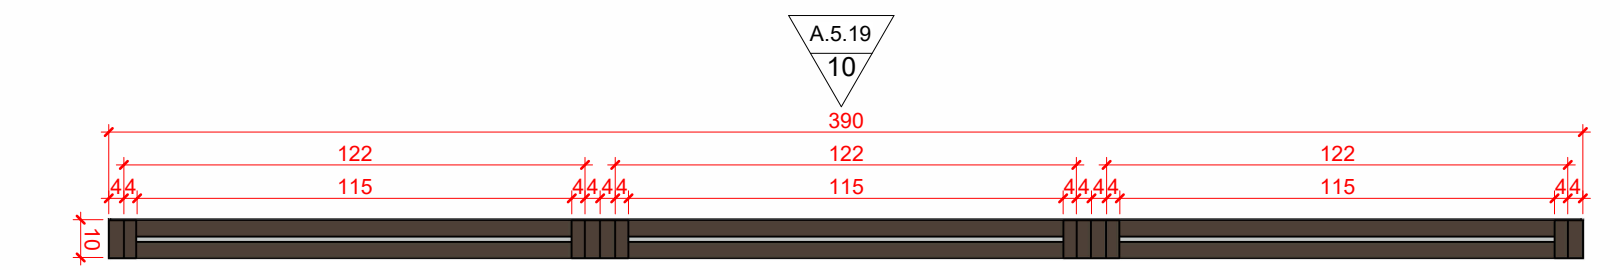

9 JA05 PLANTA BAIXA
1 : 20

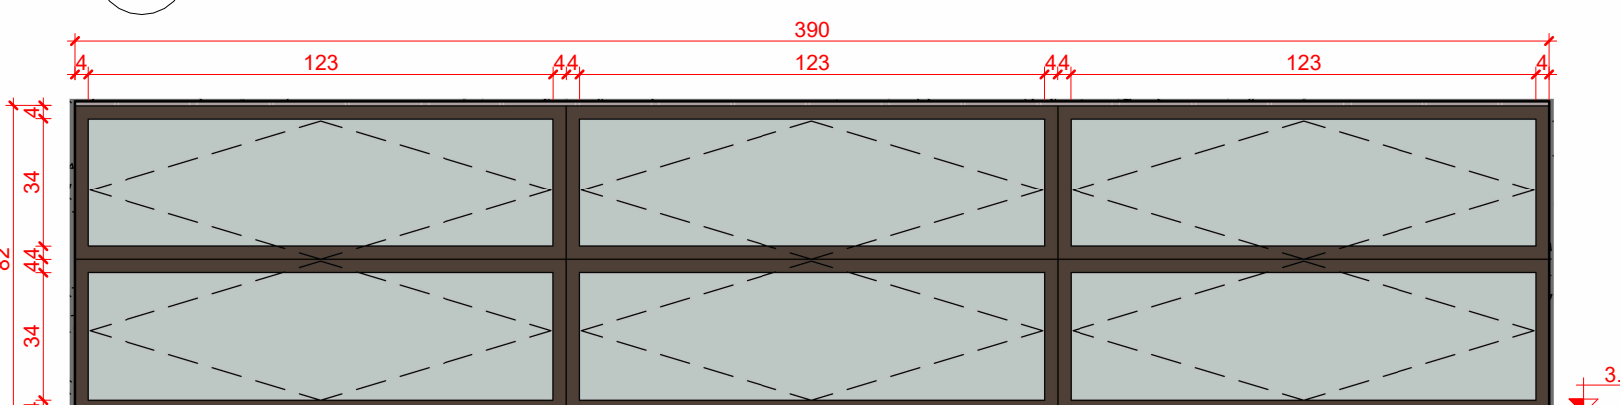

10 JA05 VISTA
1 : 20

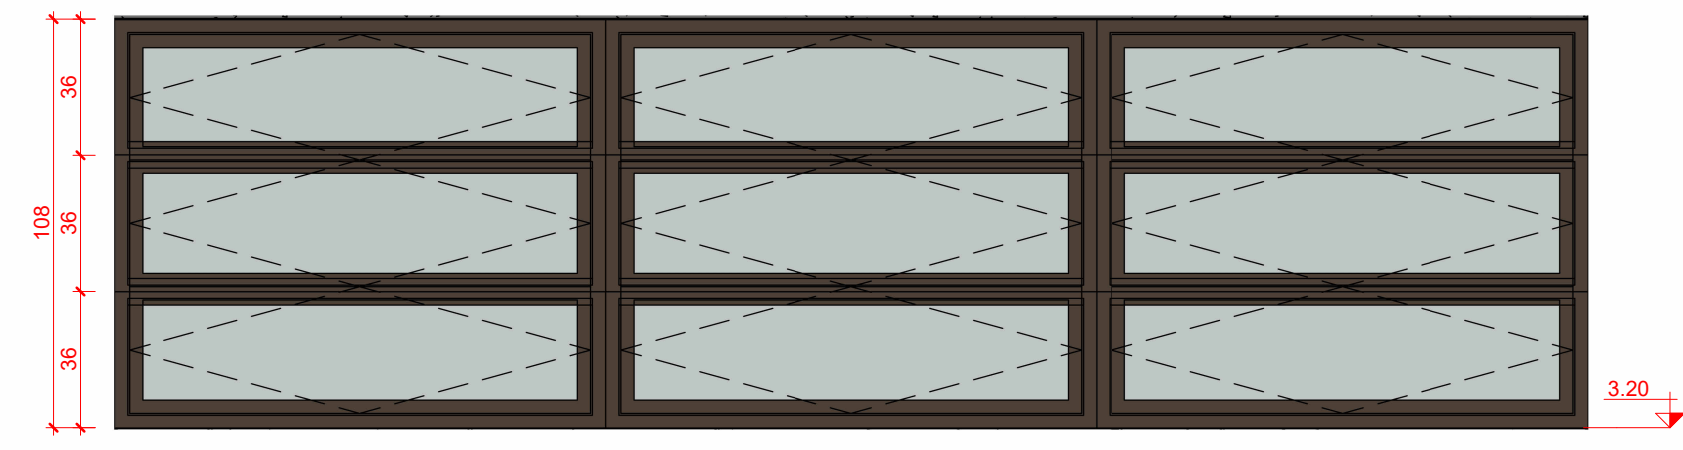

12 JA06 VISTA
1 : 20

LEGENDA GERAL	
ANOTAÇÕES	IDENTIFICADORES
Cortes	Elevações
Referência nº do desenho na folha A000	nº do desenho na folha A000
Título da Vista	
Nome da vista	
Escala da vista	
Indicação do início da paginação de piso	
Nível	
Planta Baixa 0.00	Corte 0.00
Identificadores de elementos diversos	
(MB00) mobiliário (EQ00) equipamentos especiais	(EC00) eletrocalhas e perfisados (BC00) bancadas (MC00) sistema de mobiliário (LS00) luminárias (EIS00) equipamento hidrossanitário

(NBE00) LEGENDA DE JANELAS					
COD	DESCRIÇÃO	DIMENSÕES (LxA)	QTDE	ÁREA TOTAL	AMBIENTE
JA01	Janela de alumínio - fixa - 01 folha	2.73 x 2.25m	1	6.15 m²	Biblioteca
JA02	Janela de alumínio - correr - 02 folhas (00F+02M) Tipo 01	2.00 x 0.50m	1	1.00 m²	Vestibulo
JA03	Janela de alumínio - maximar com bandeira inferior fixa - (01F+01M)	0.675 x 2.70m	2	3.65 m²	Biblioteca, Multuso
JA04	Janela de alumínio - basculante - 02 folhas (0F+02M)	4.60 x 0.60m	4	11.04 m²	Banheiro Feminino, PCD F, Banheiro Masculino, PCD M
JA05	Janela de alumínio - basculante - 02 folhas (01F+01M)	3.90 x 0.90m	2	7.02 m²	Biblioteca, Inclusive
JA06	Janela de alumínio - basculante - 03 folhas (00F+03M)	3.90 x 1.15m	2	8.97 m²	Biblioteca, Multuso

OBSERVAÇÕES DAS REVISÕES:

R.00	Primeira Versão
R.01	Revisões - Nota Técnica N° 5/2024
R.01.1	Correção NBR 9050

PROGRAMA CEU DA CULTURA TERRITÓRIOS DA CULTURA		GOVERNO FEDERAL MINISTÉRIO DA CULTURA UNIAO E RECONSTRUÇÃO
TÍTULO DO PROJETO CEU DA CULTURA - NÚCLEO BÁSICO EDIFICADO		CÓD. MÓDULO: NBE00
PROPRIETÁRIO MINISTÉRIO DA CULTURA - SEEC - Subsecretaria de Espaços e Equipamentos Culturais		
ENDEREÇO Espanhada dos Ministérios Bloco B - Zona Cívico-Administrativa, Brasília - DF - Ministério da Cultura - CEP: 70068-900		CNPJ: 01.264.142/0001-29
AUTORIA DO PROJETO Arq. Celio Melis Jr Arq. Ricardo Theodoro de Almeida Soares		REGISTRO PROFISSIONAL: (CAU A29553-1) (CAU A296332-9)
DISCIPLINA: Arquitetura (A)		SIGLA: ARQ
TÍTULO DA PRANCHA ESQUADRIAS - JANELAS		ETAPA DE PROJETO: Executivo (5)
ESCALA 1/20 Metros		REVISÃO R.01.1
UNIDADES A1 (840mm x 594mm)		PRANCHA Nº: 23/01/2025
FOLHA 23/01/2025		
DATA EMISSÃO		
DIREITOS AUTORAIS RESERVADOS CONFORME LEGISLAÇÃO NACIONAL E INTERNACIONAL		

A.5.19