




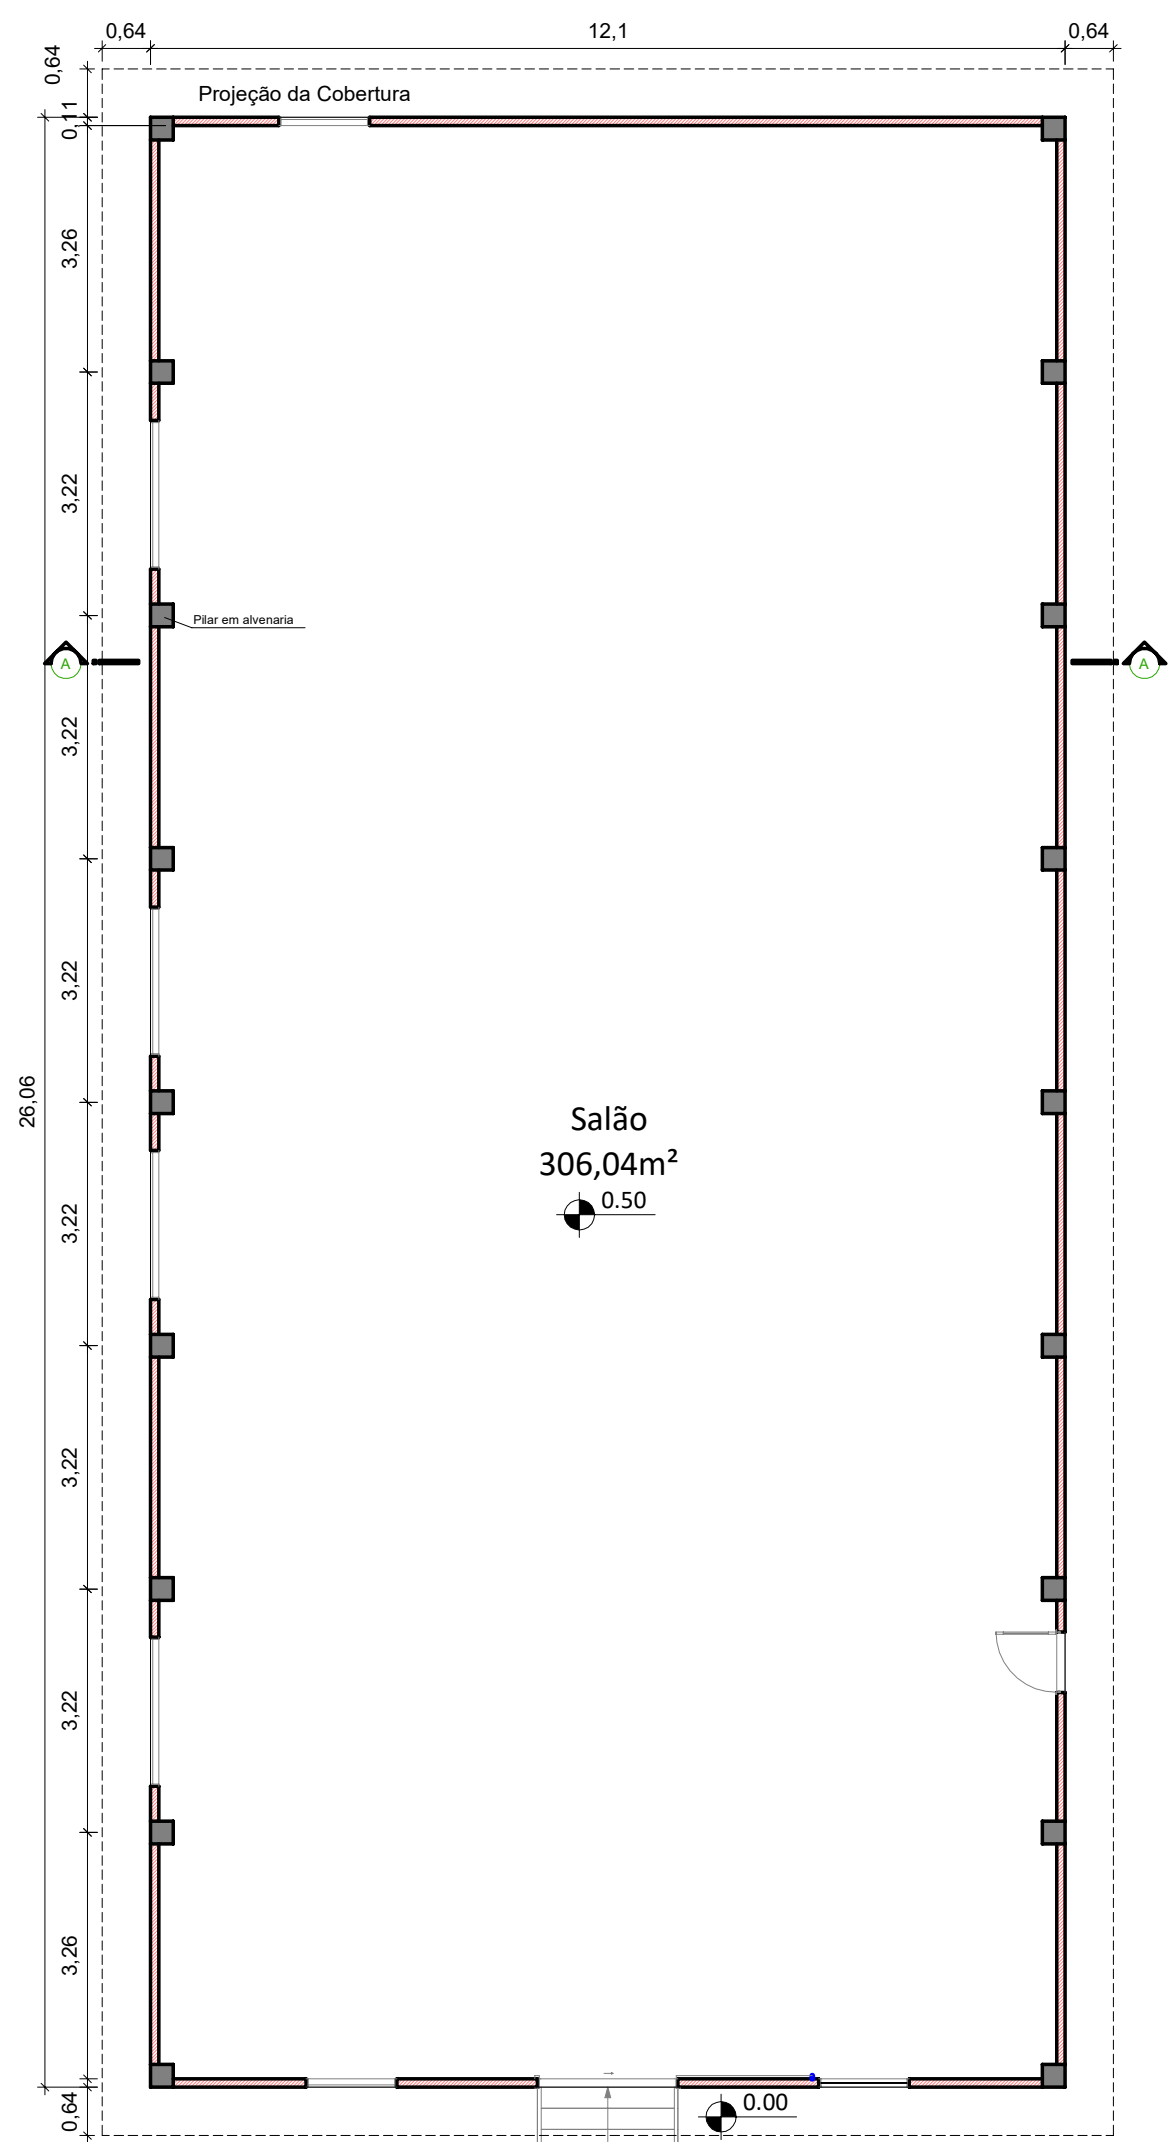


PLANTA BAIXA TÉRREO
ESCALA 1/100
ÁREA TOTAL: 315,33 m²

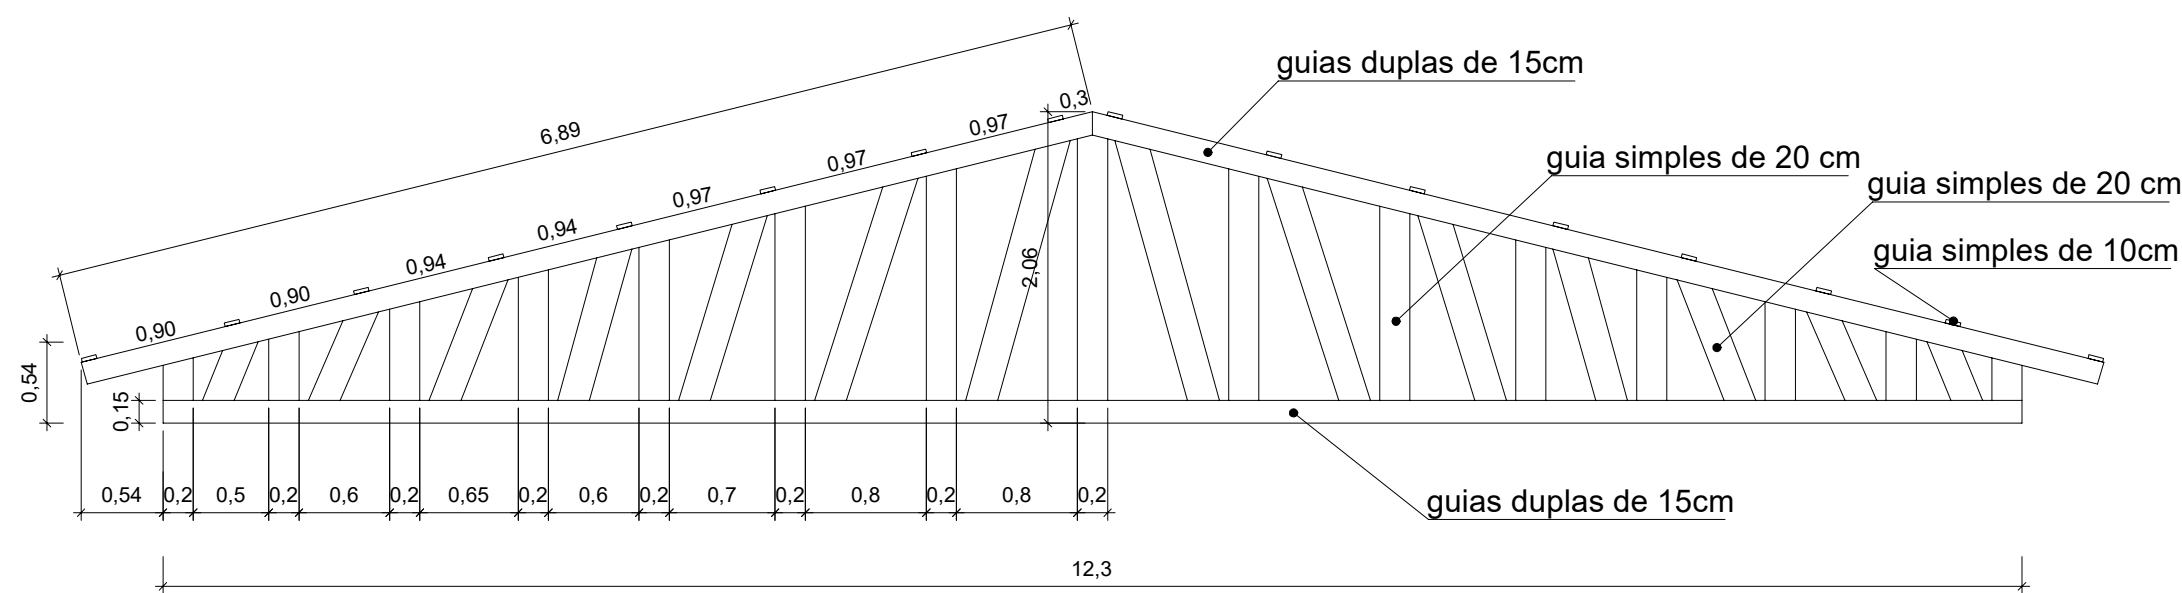

DETALHAMENTO TESOURA DE MADEIRA
ESCALA 1/50

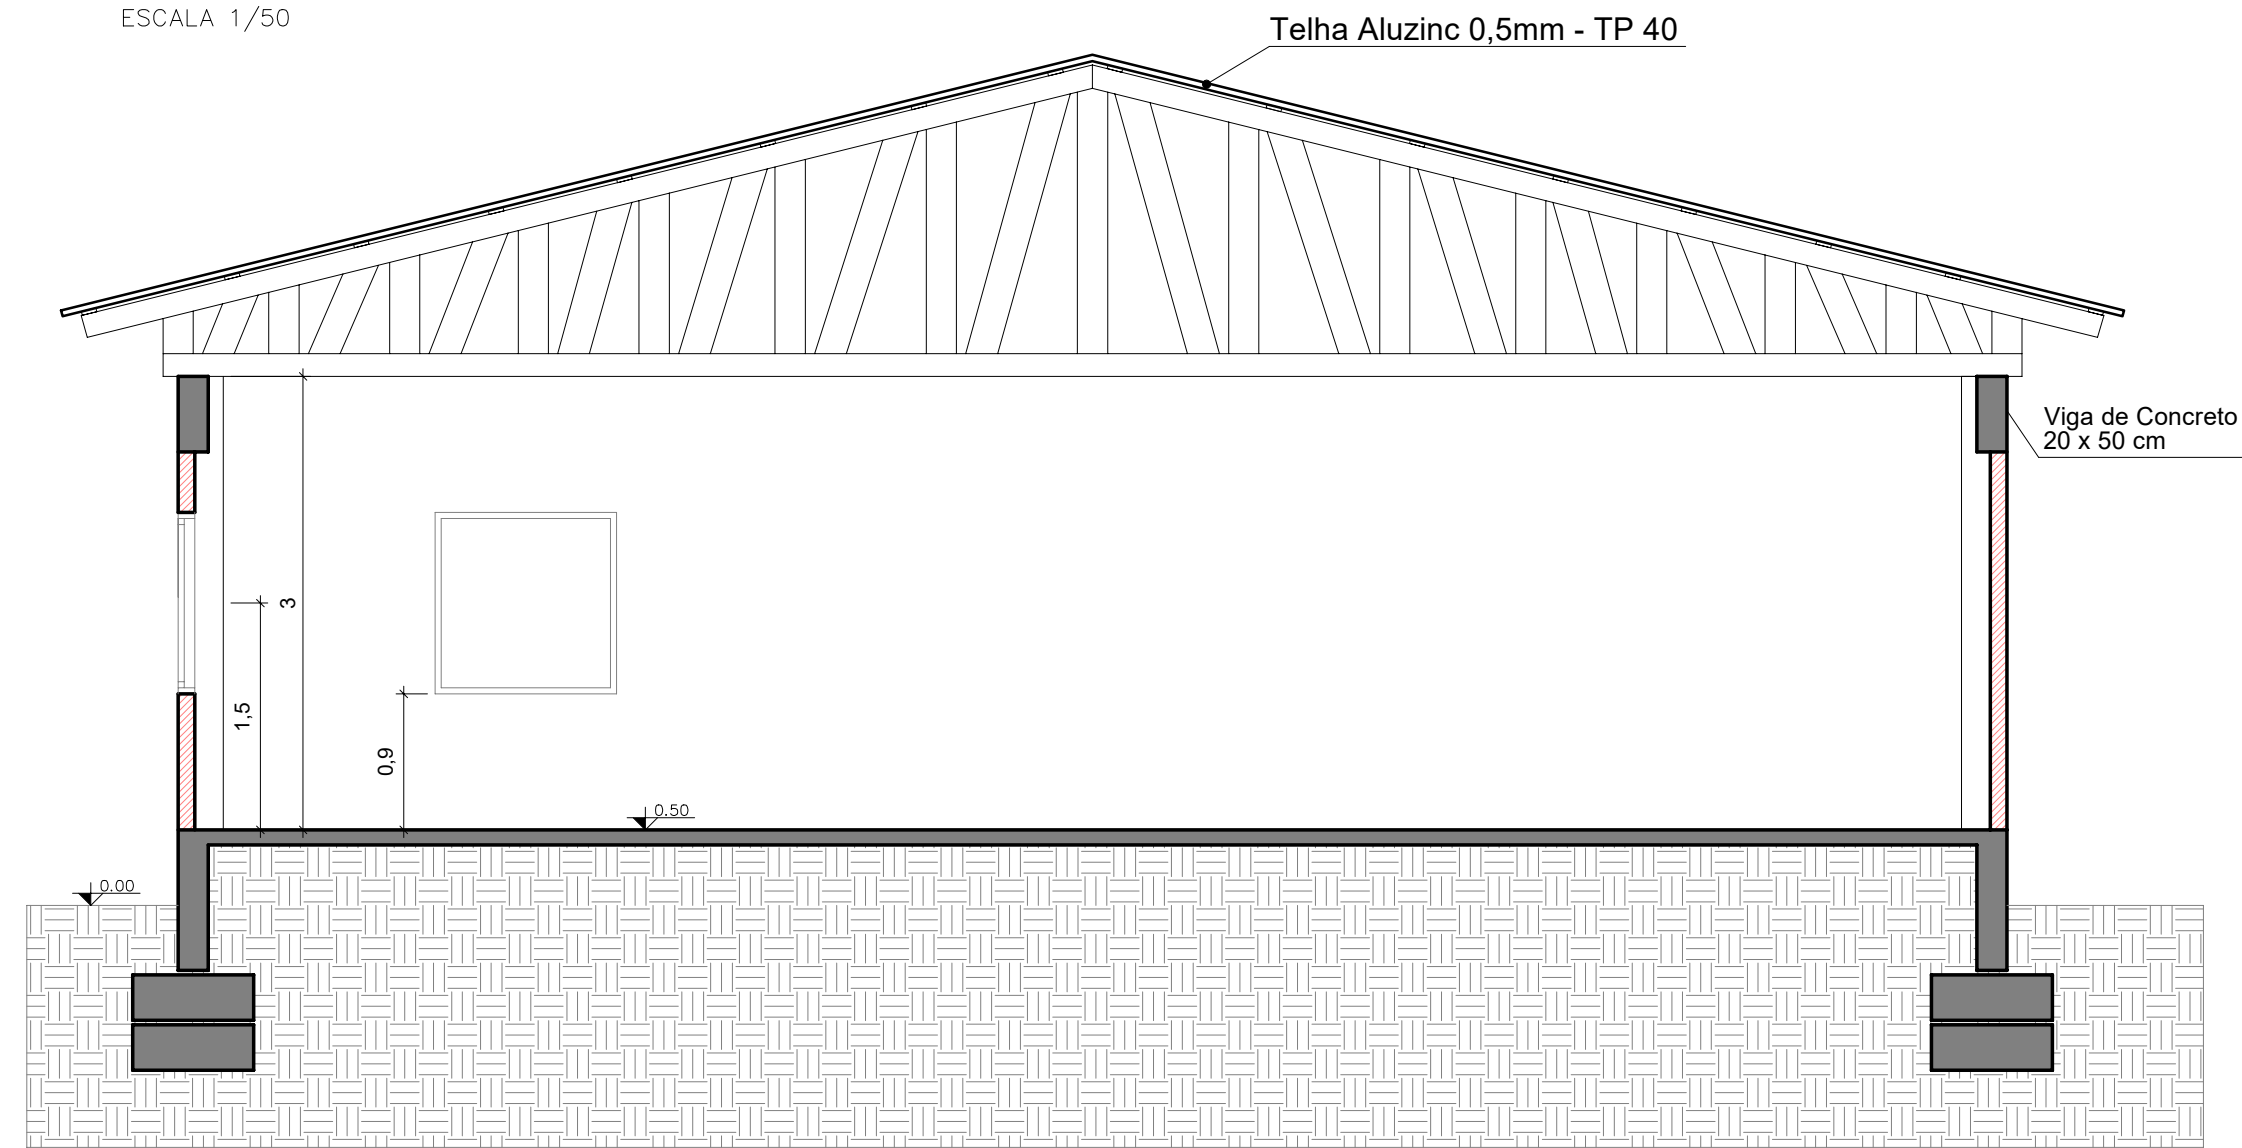

CORTE AA
ESCALA 1/50

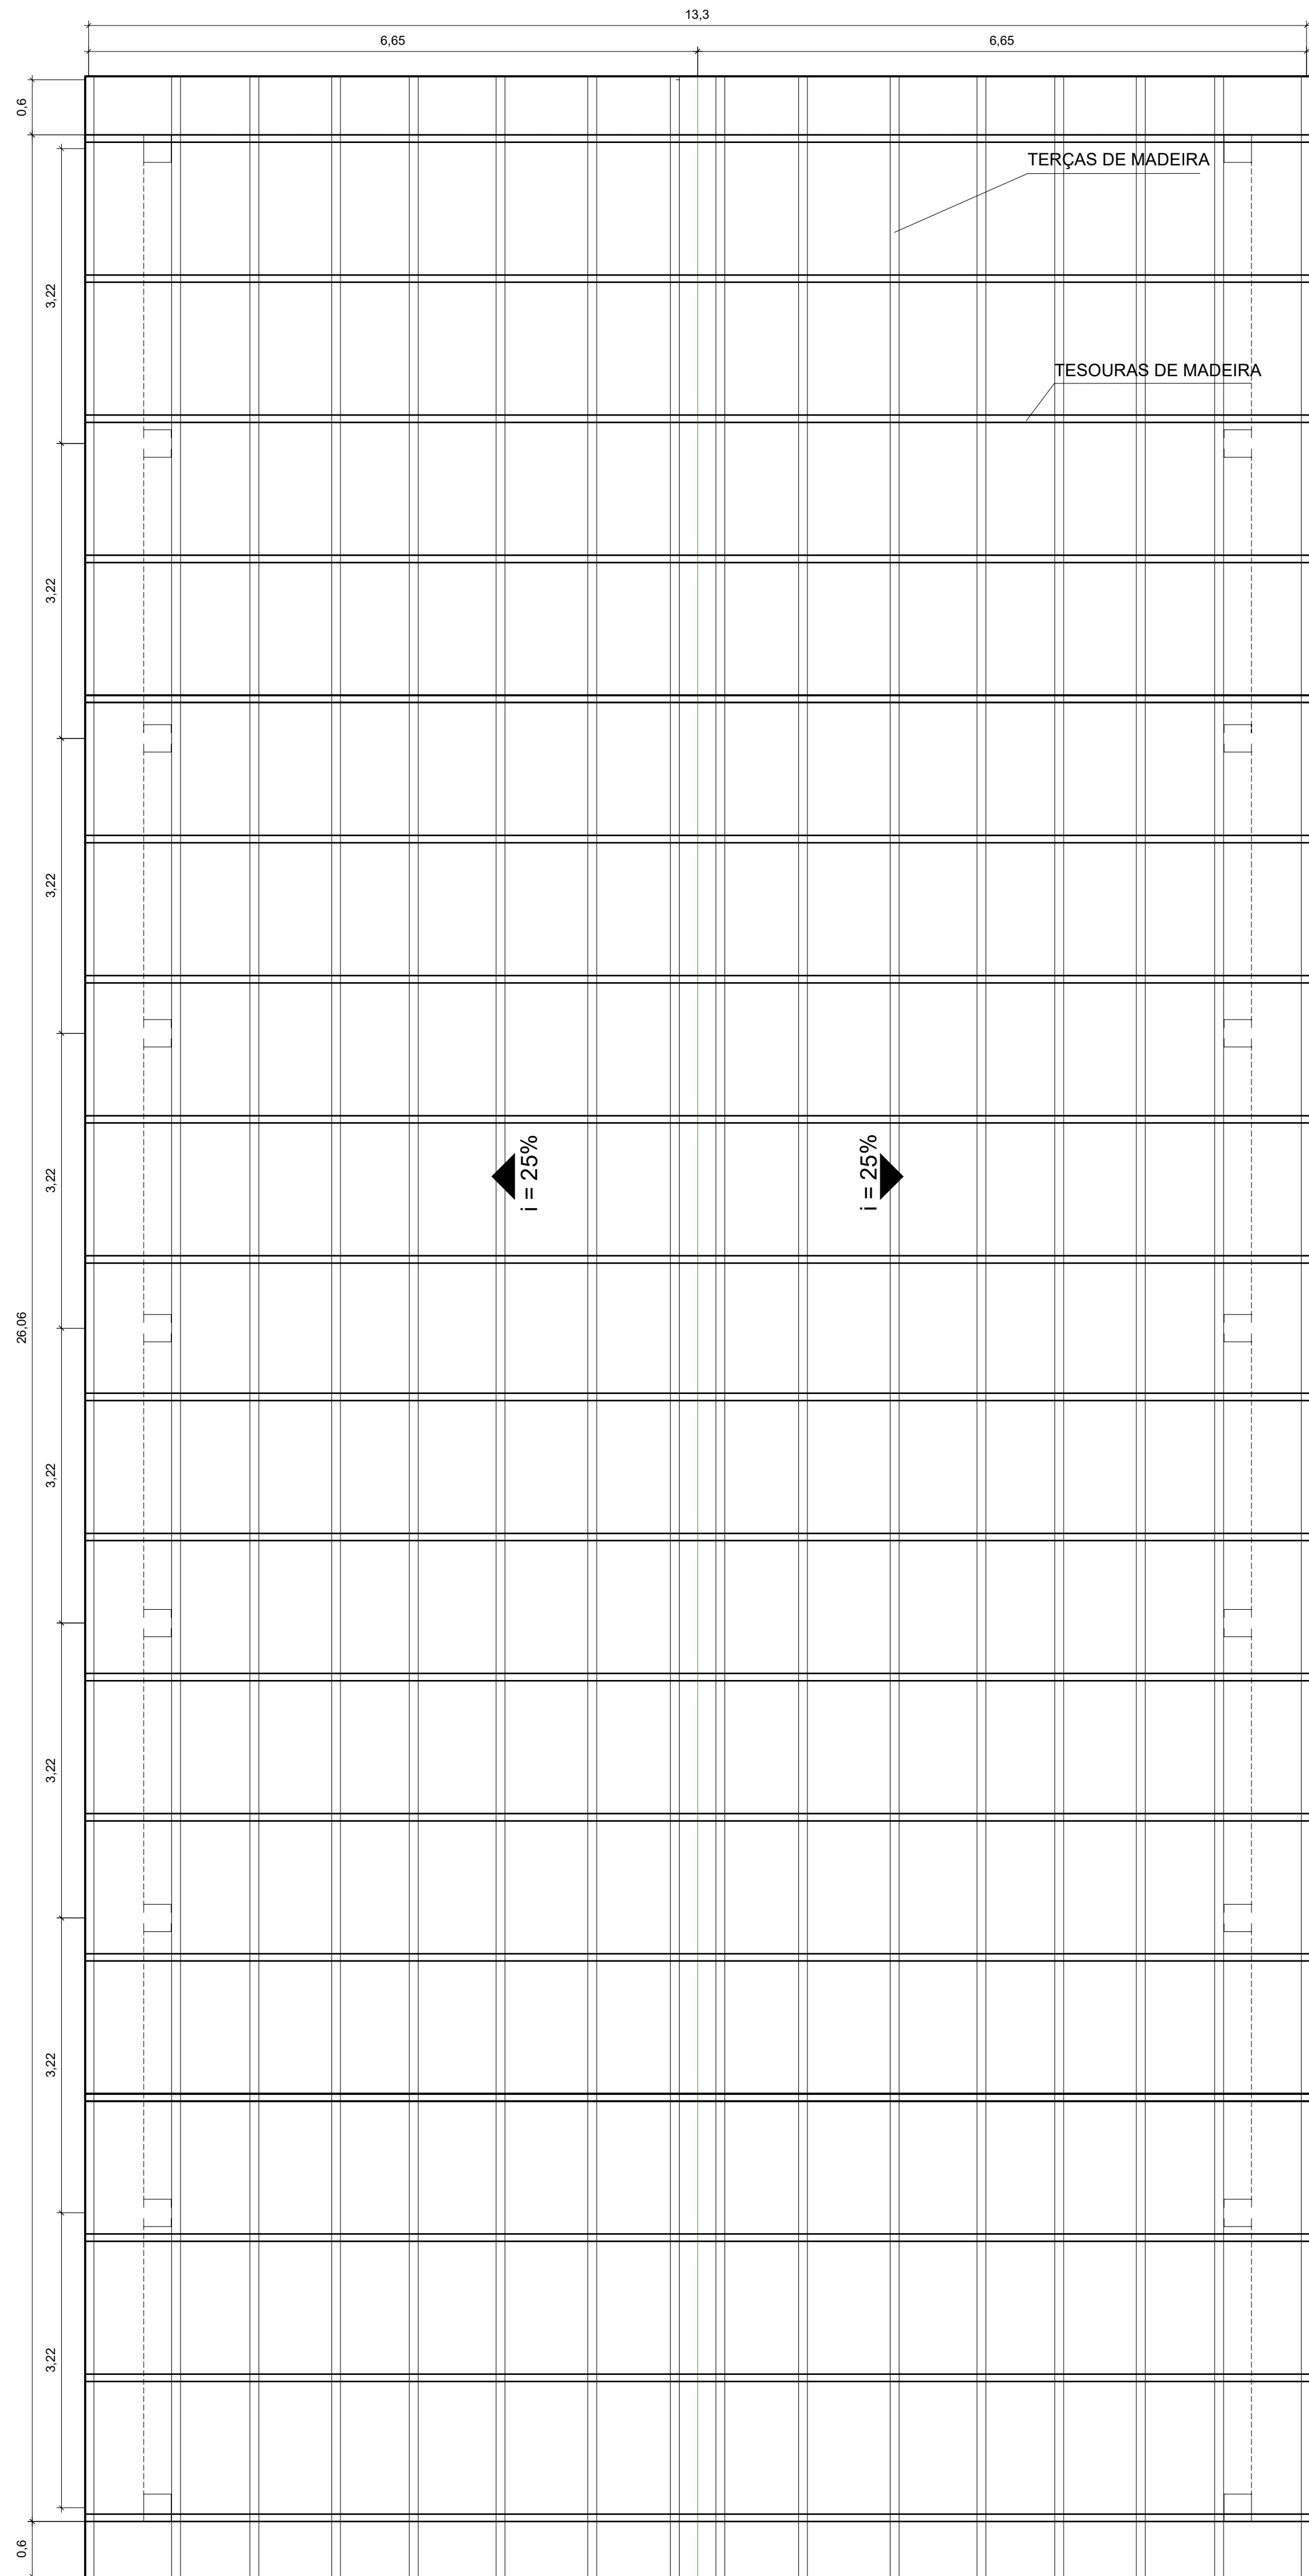

PLANTA DE COBERTURA
ESCALA 1/50



FACHADA FRONTAL



FACHADA LATERAL

VISTO/APROVAÇÃO:

Obras: REFORMA TELHADO SALÃO ALTO TIGRINHO

Local: Estrada Geral, s/nº, Alto Tigrinho, Marques de Souza/RS

01

Município de Marques de Souza/RS
Contratante

SAMIR MARCOS BATTISTI
Engenheiro Civil CREA-RS 104061-D

Projeto: Planta Baixa, Corte AA e Imagens

Data: 17/08/2023 Área (m²): 315,33 Escala: 1/50 Salvo em: Prof. M. de Souza/2023; Salão Alto Tigrinho