


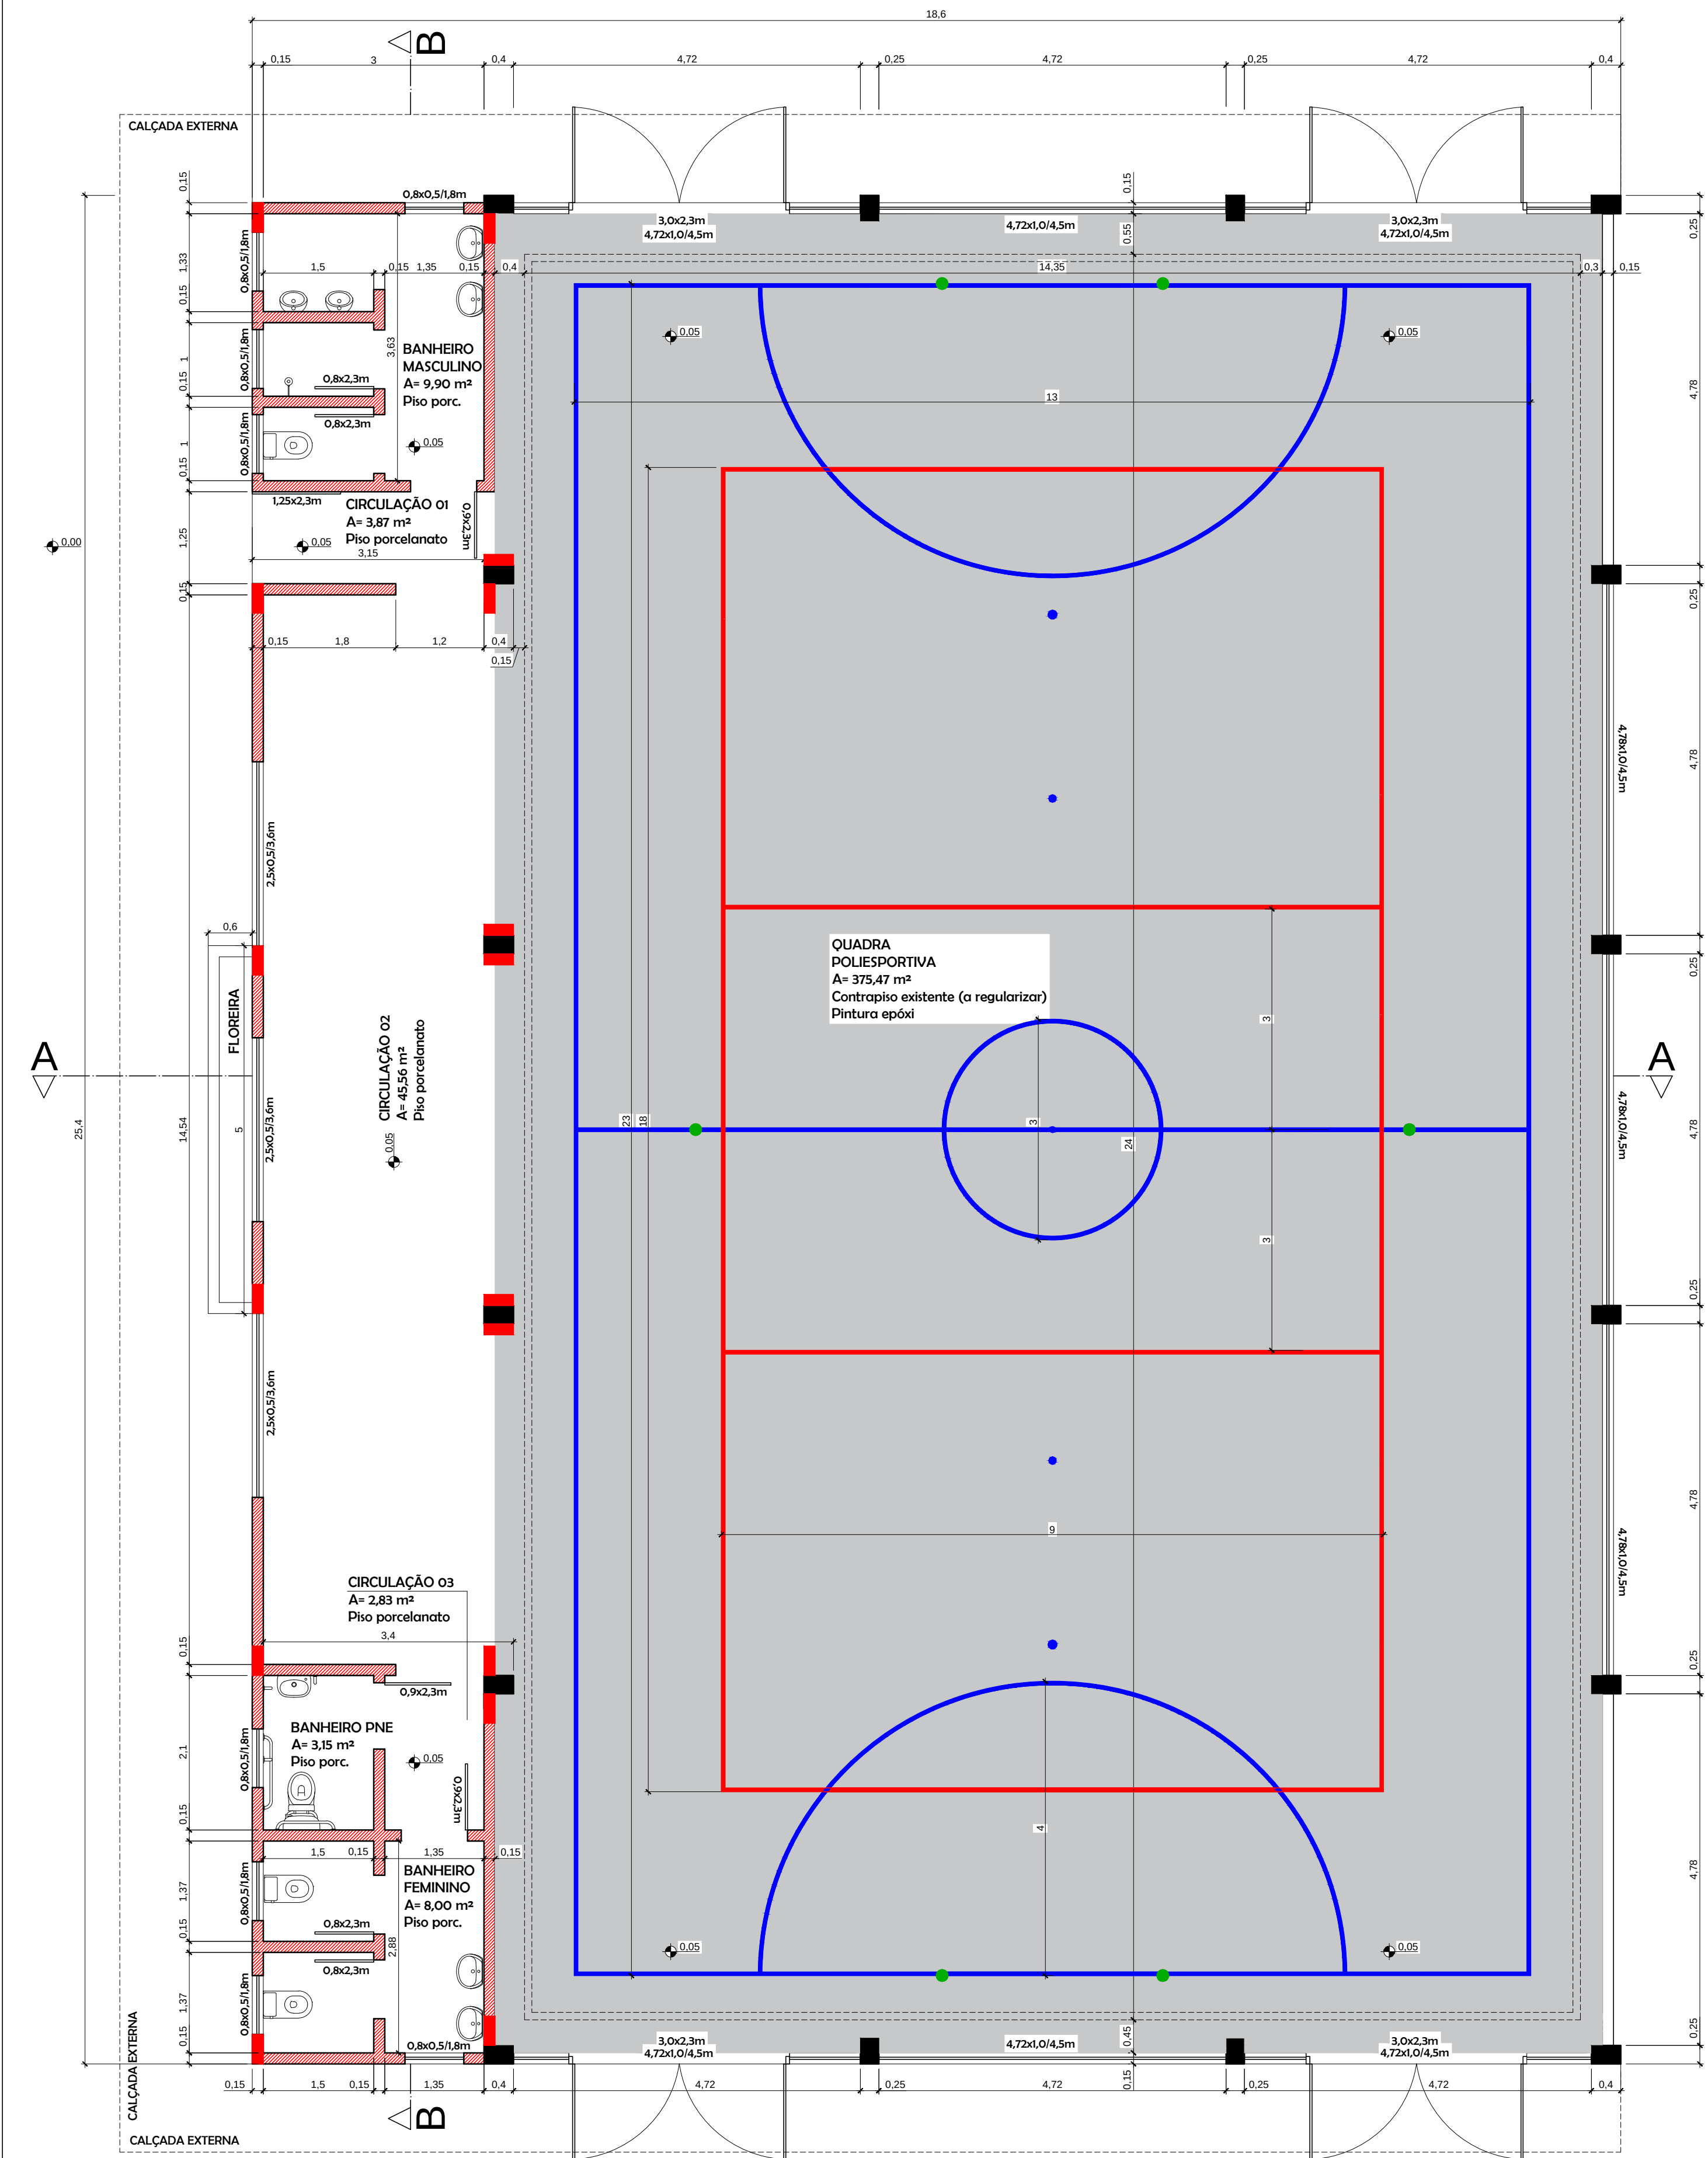

PLANTA BAIXA
Escala 1/60
A= 468,32m²


LEGENDA:

- Pilares existentes
- Pilares a executar
- Projeção das alvenarias de blocos cerâmicos

- Projeção da calçada externa/pintura de borda da quadra existente
- Futsal adaptado (pintura de demarcação com tinta epóxi)
- Vôlei centralizado (pintura de demarcação com tinta epóxi)
- Projeção da pintura epóxi e do piso a regularizar
- Traves futsal/Postes vôlei

PARÂMETROS:


- Círculo central: R= 1,50m
- Área do futsal adaptada: R= 4,00m
- Futsal medidas: 13,00 x 23,00m
- Vôlei centralizado: 9,00 x 18,00m (linhas de ataque: 3,00m da rede)

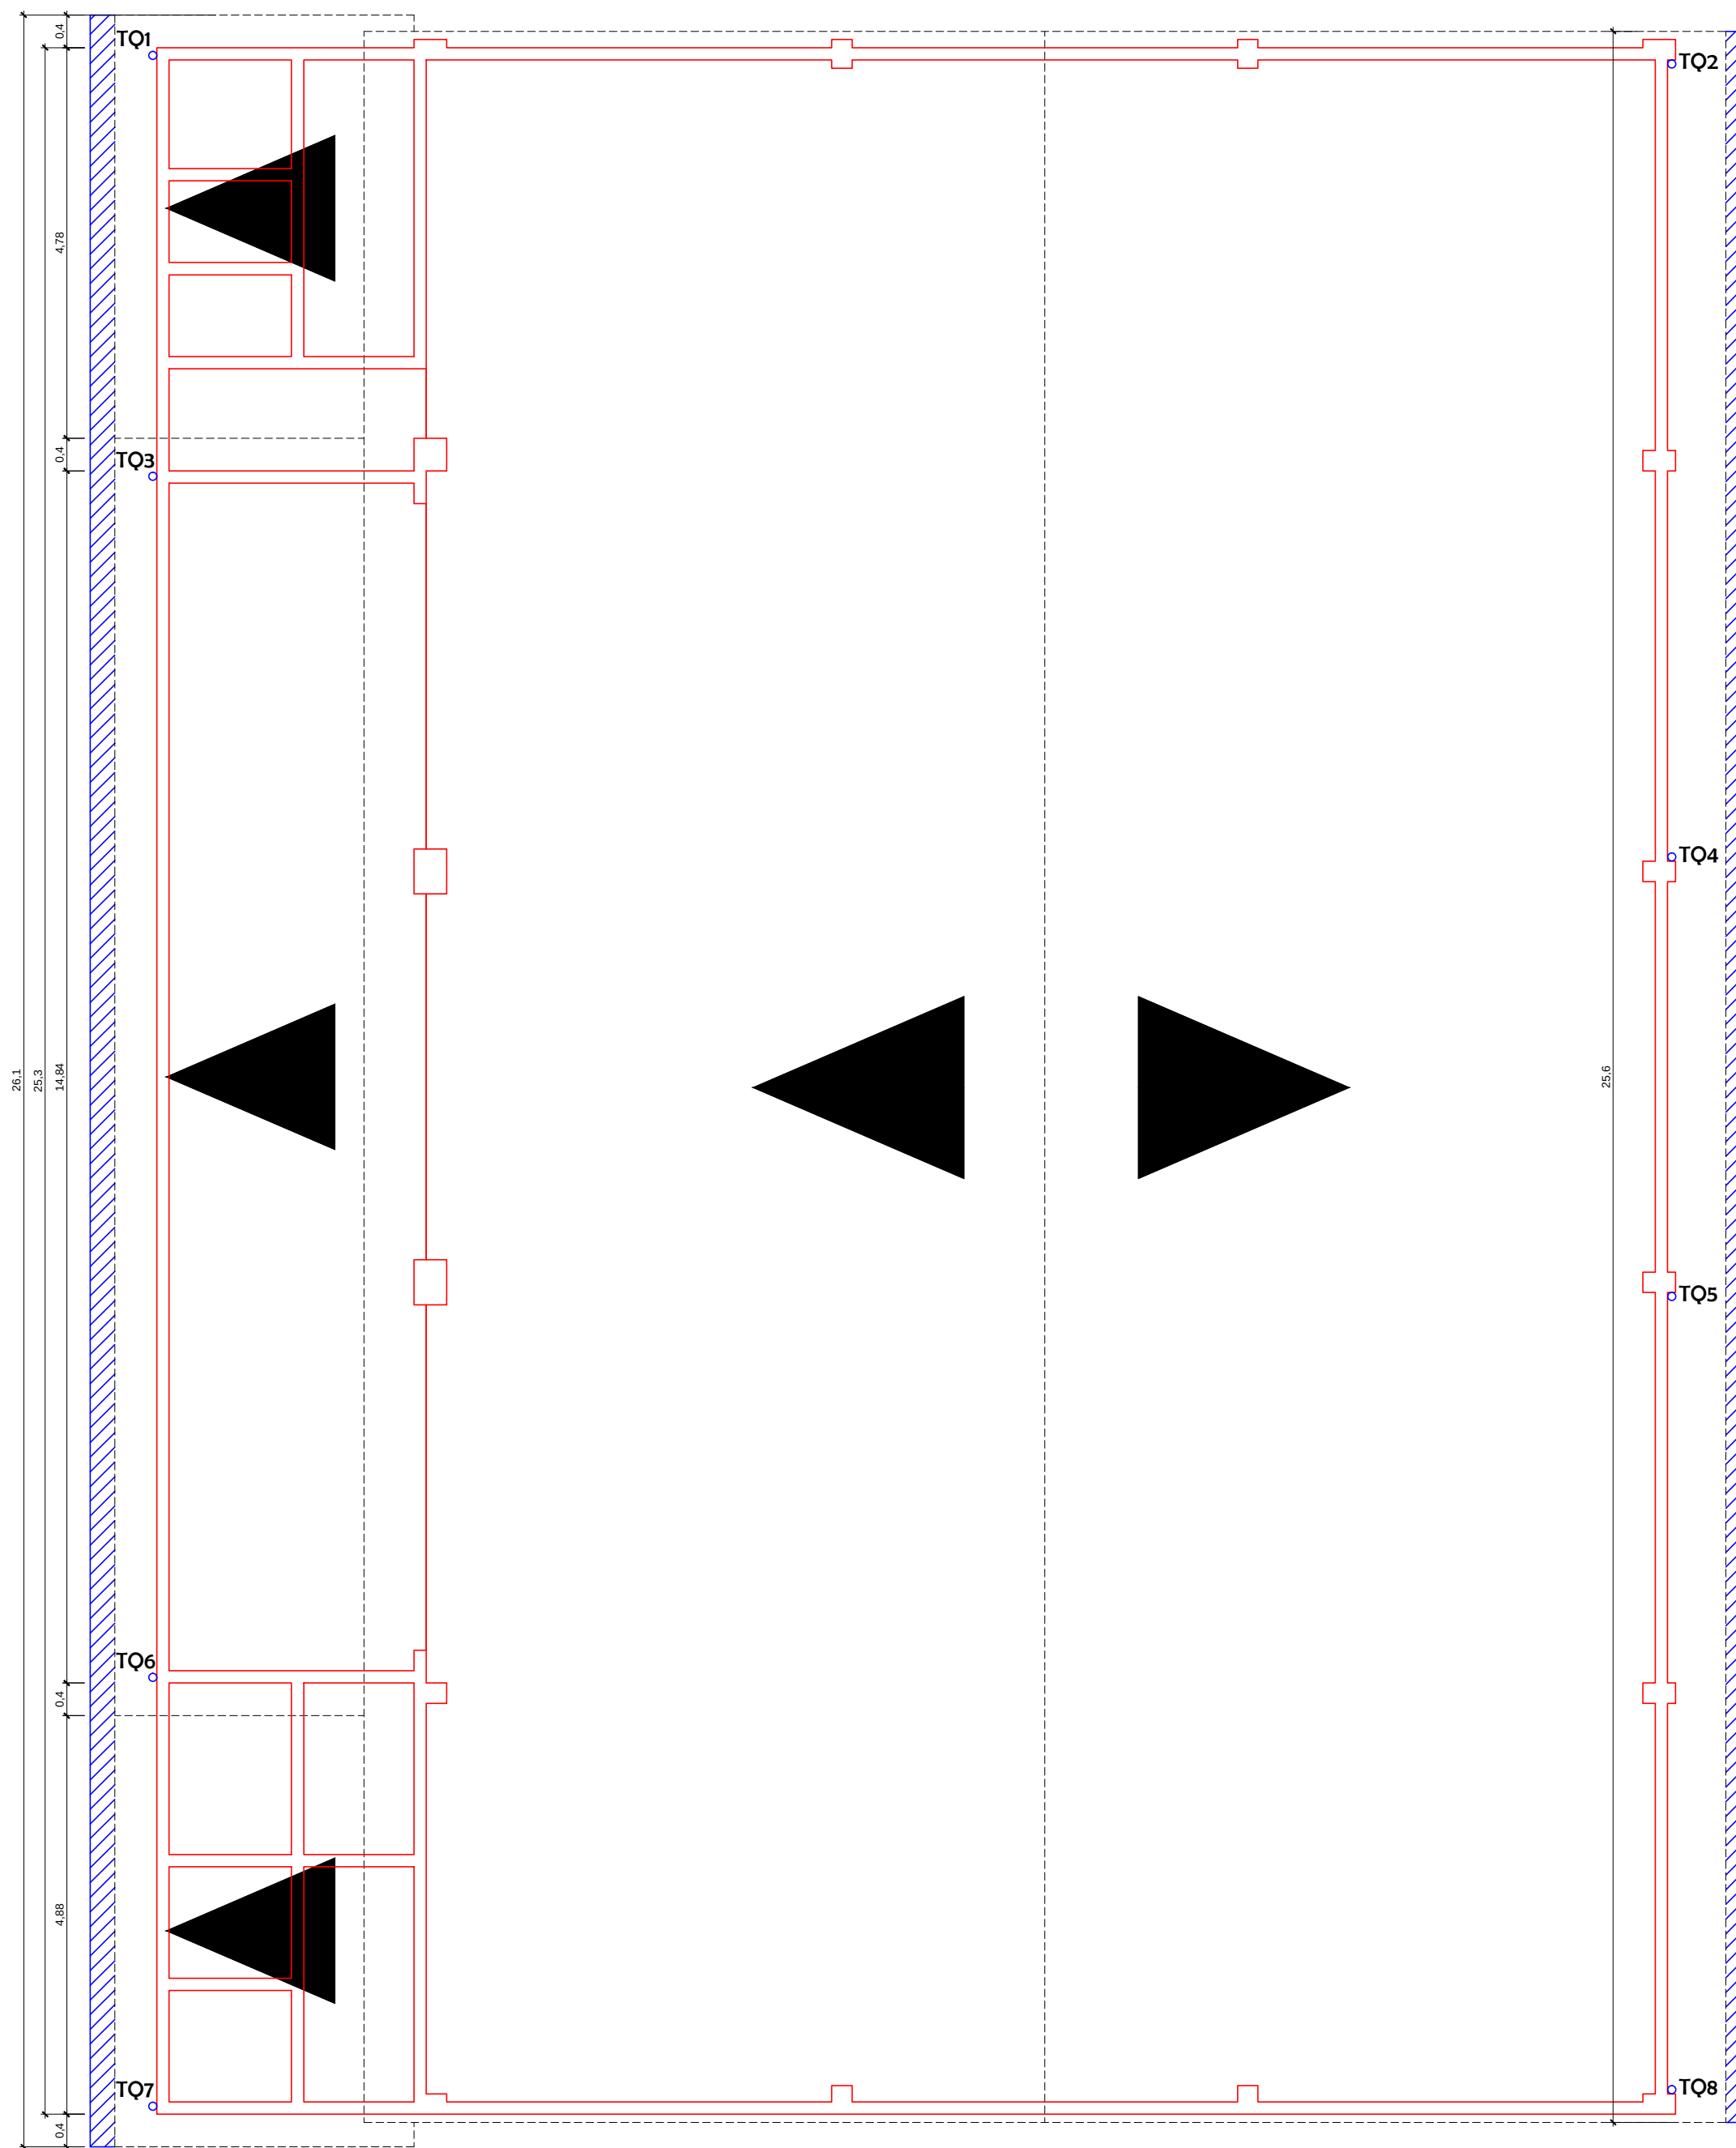

COBERTURA
Escala 1/75

LEGENDA:

- Projeção da cobertura (telha metálica, aluzinco TP40 (0,5mm), i= 14%)
- Projeção da quadra poliesportiva (A= 468,32m²)
- Sentido do escoamento pluvial
- Projeção da calha em chapa de aço galvanizado (l=30cm)
- TQ Tubo de queda em PVC (D= 100mm)

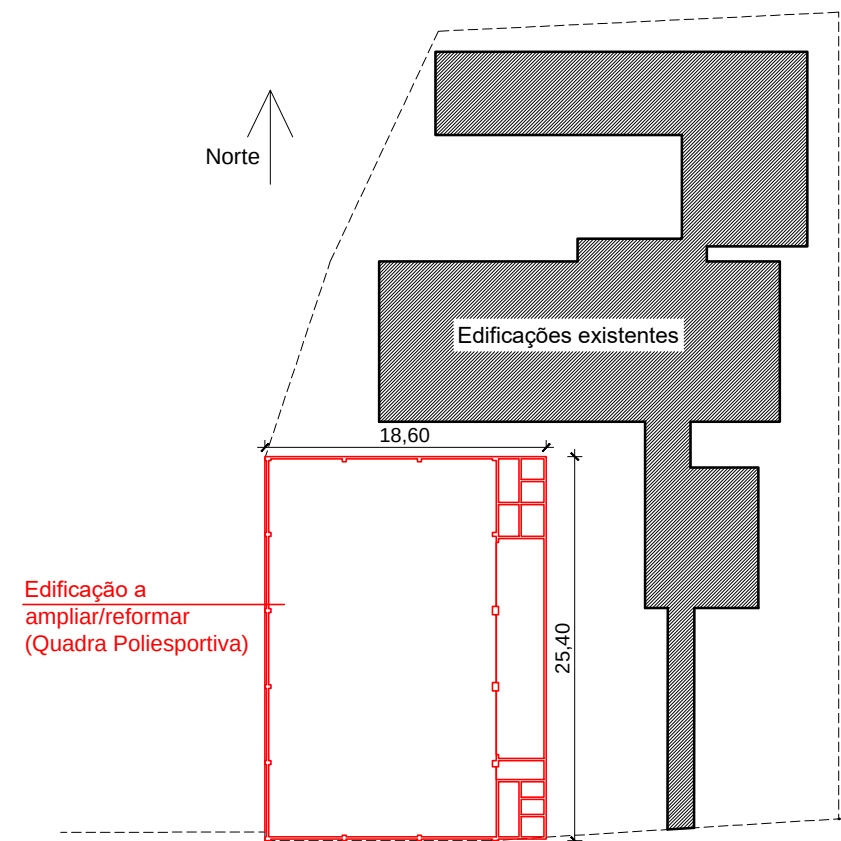

SITUAÇÃO/LOCALIZAÇÃO
Escala 1/500



PREFEITURA MUNICIPAL DE JARI
Rua Barão do Triunfo, nº 193, Jari/RS
CEP 98.175-000
CNPJ 01.609.402/0001-50

Assunto: PLANTA BAIXA, COBERTURA e SITUAÇÃO/LOCALIZAÇÃO		
Obra: AMPLIAÇÃO/REFORMA DE QUADRA POLIESPORTIVA	Data: JUN/2026	
Proprietário(a): Prefeitura Municipal de Jari	Escala: Indicada	
Resp. Técnico: DACAS ENGENHARIA LTDA - CNPJ: 51.962.950/0001-38	Área (a ampliar): 79,70m²	
Localização: Rincão Santo Antônio (EMEF Prudente de Moraes), interior do Município de Jari/RS	Área (a reformar): 388,62m²	
	Prancha: 01/03	