




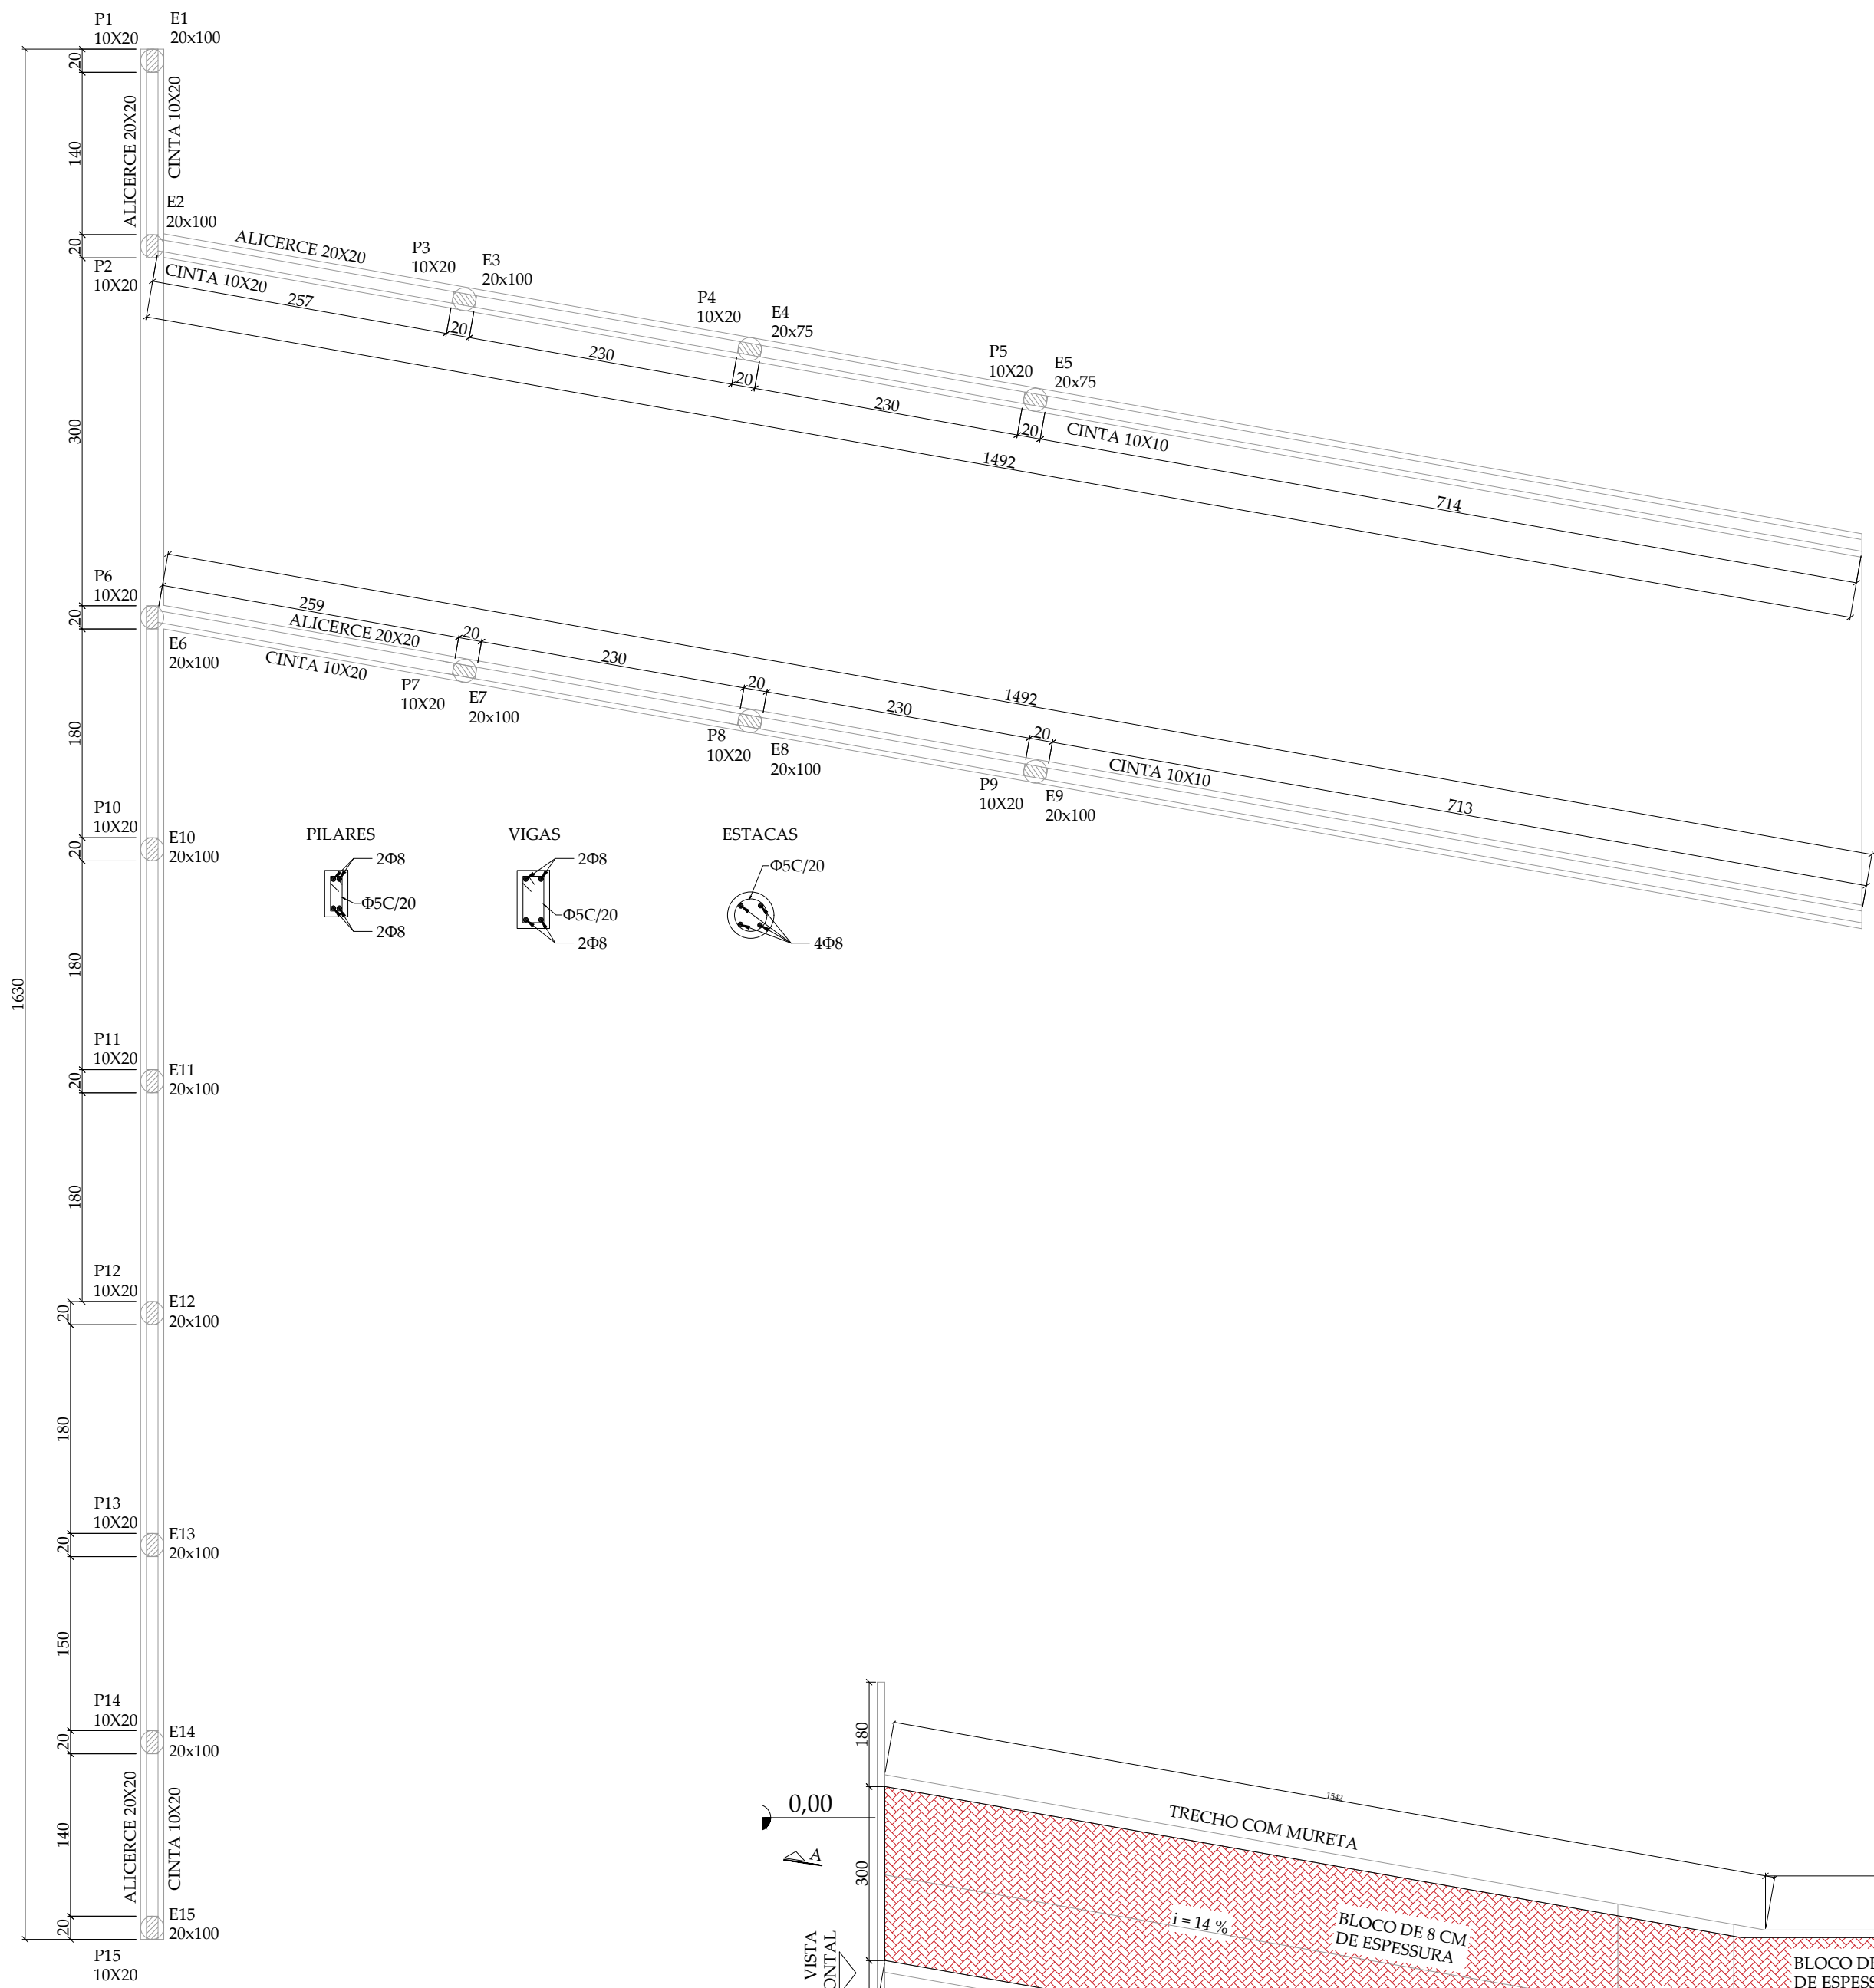


ESTRUTURA DO MURO
ESCALA: 1/50

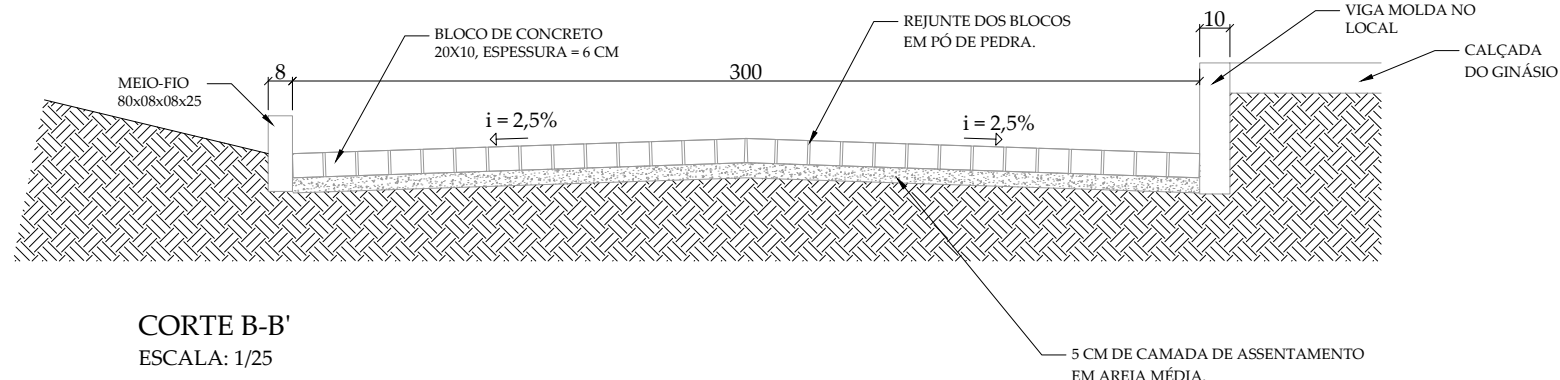


CORTE B-B'
ESCALA: 1/25

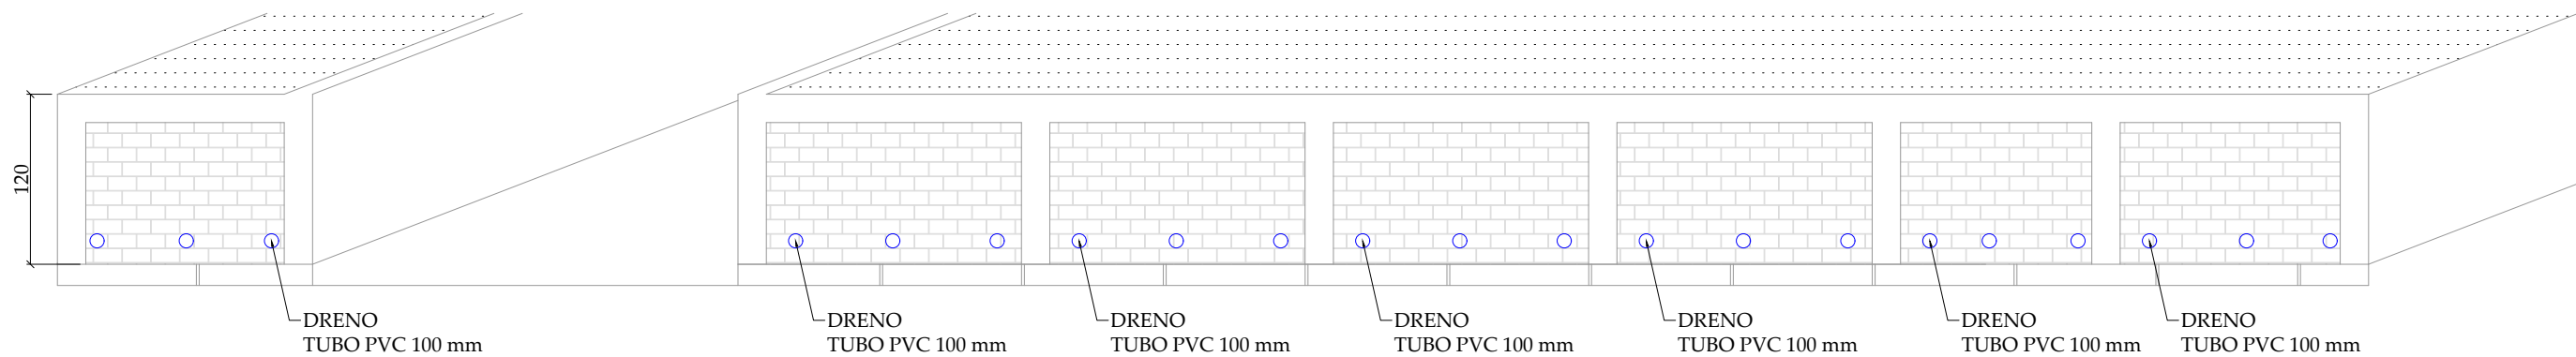

VISTA FRONTAL
ESCALA: 1/50

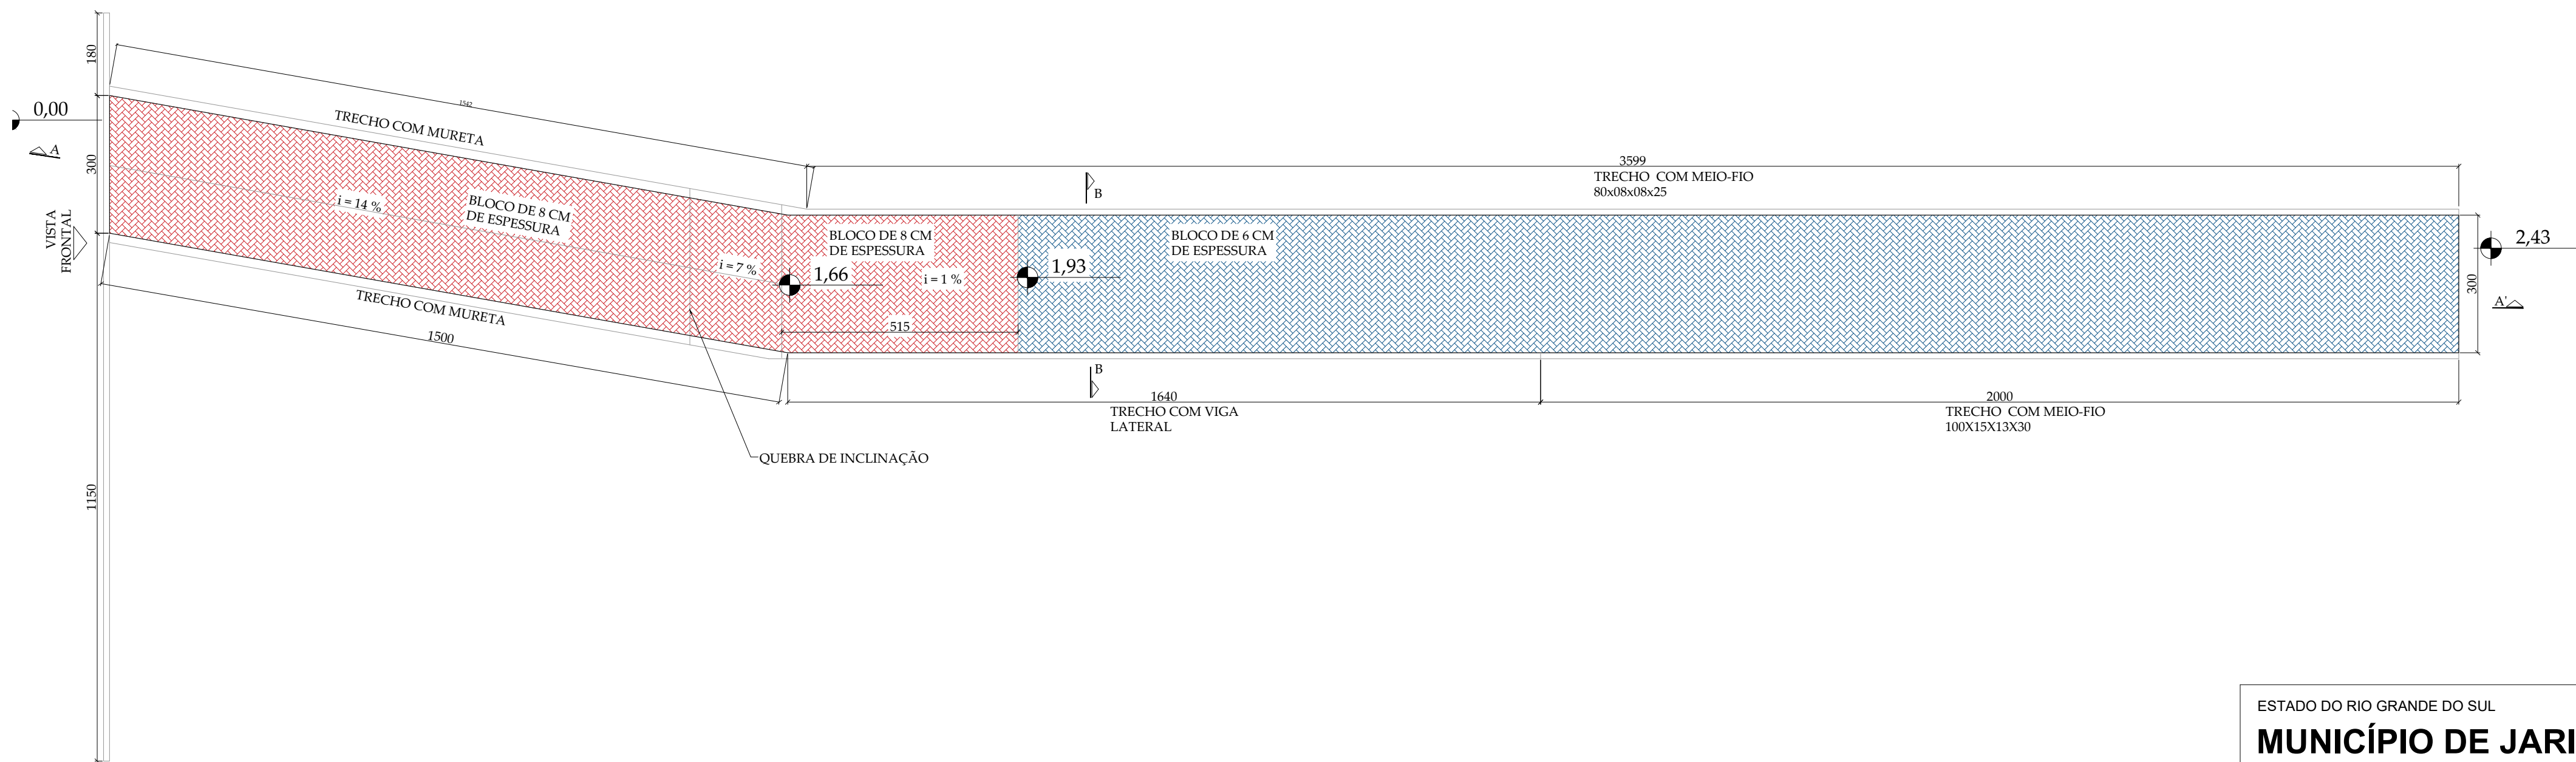

PLANTA BAIXA PAVIMENTAÇÃO E MURO
ESCALA: 1/100

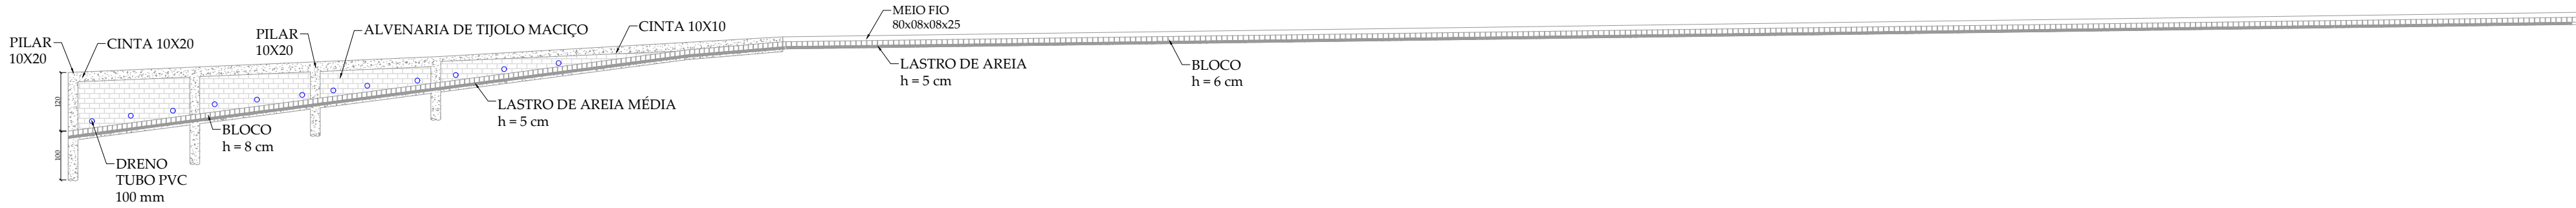

CORTE A-A'
ESCALA: 1/100

ESTADO DO RIO GRANDE DO SUL

MUNICÍPIO DE JARI

Secretaria Municipal de Administração e Planejamento
CNPJ: 01.609.402/0001-50

Nome do Projeto:

RAMPA GINÁSIO

Local:

Rua Alfredo dos Santos, Nº 253, Jari/RS

Título:

PLANTA BAIXA, VISTAS, CORTES E ARMADURAS

Responsável Técnico:

Anderson Kopioleski

Desenho:

Anderson Kopioleski

Data:

Agosto/2026

Escala:

INDICADA

Município de Jari:

Responsável Técnico:

Prancha nº:.

Osnei dos Santos Azeredo
Prefeito Municipal

Anderson Kopioleski
Engenheiro Civil
CREA 261756

01/01