




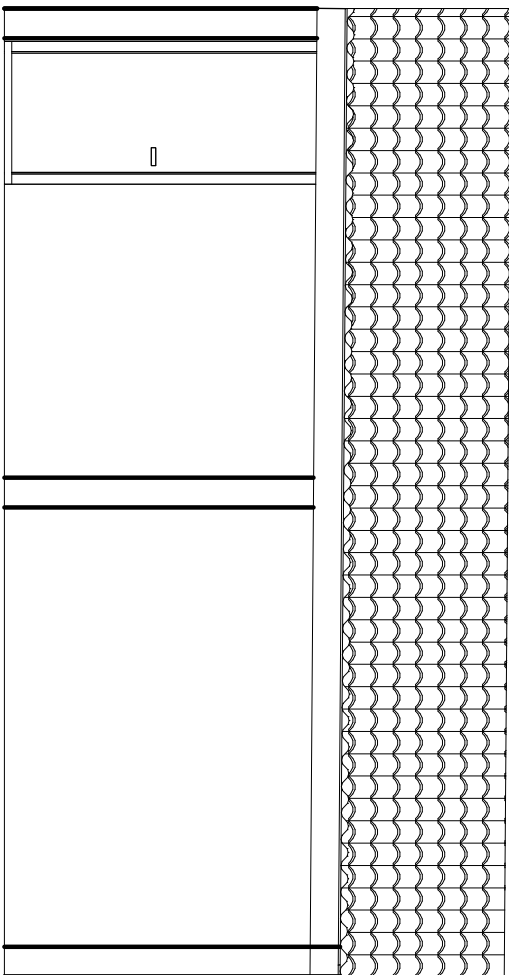


Elevação
Escala 1/50

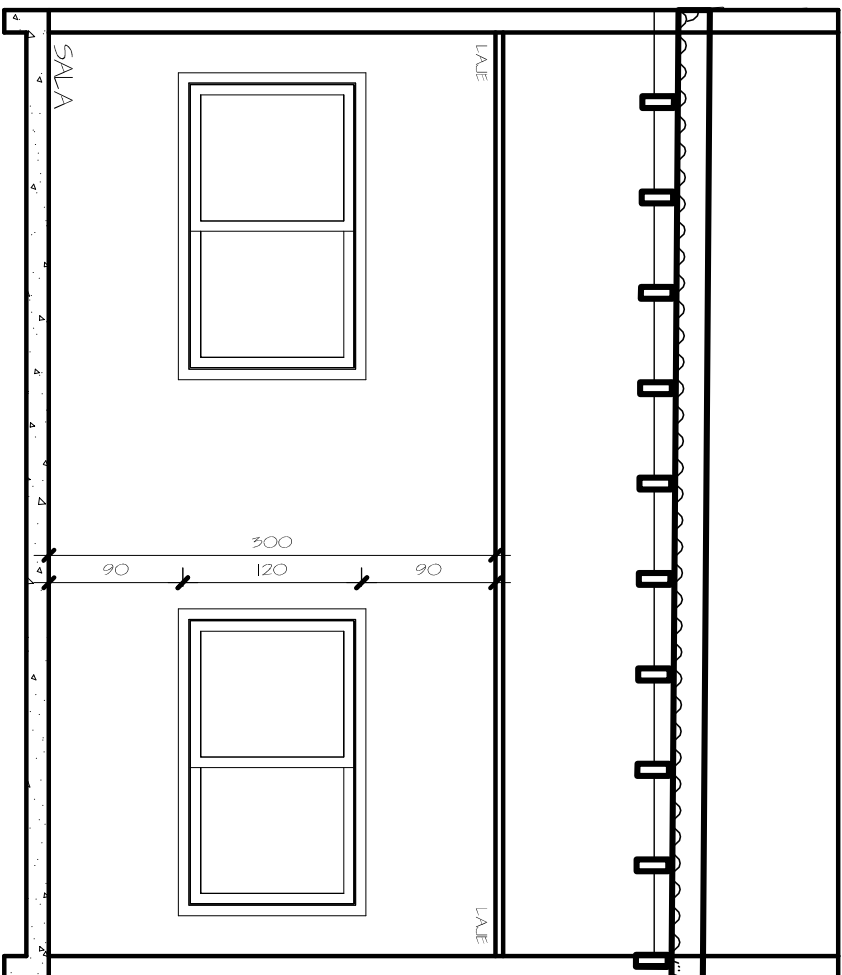


Corte AA
Escala 1/50

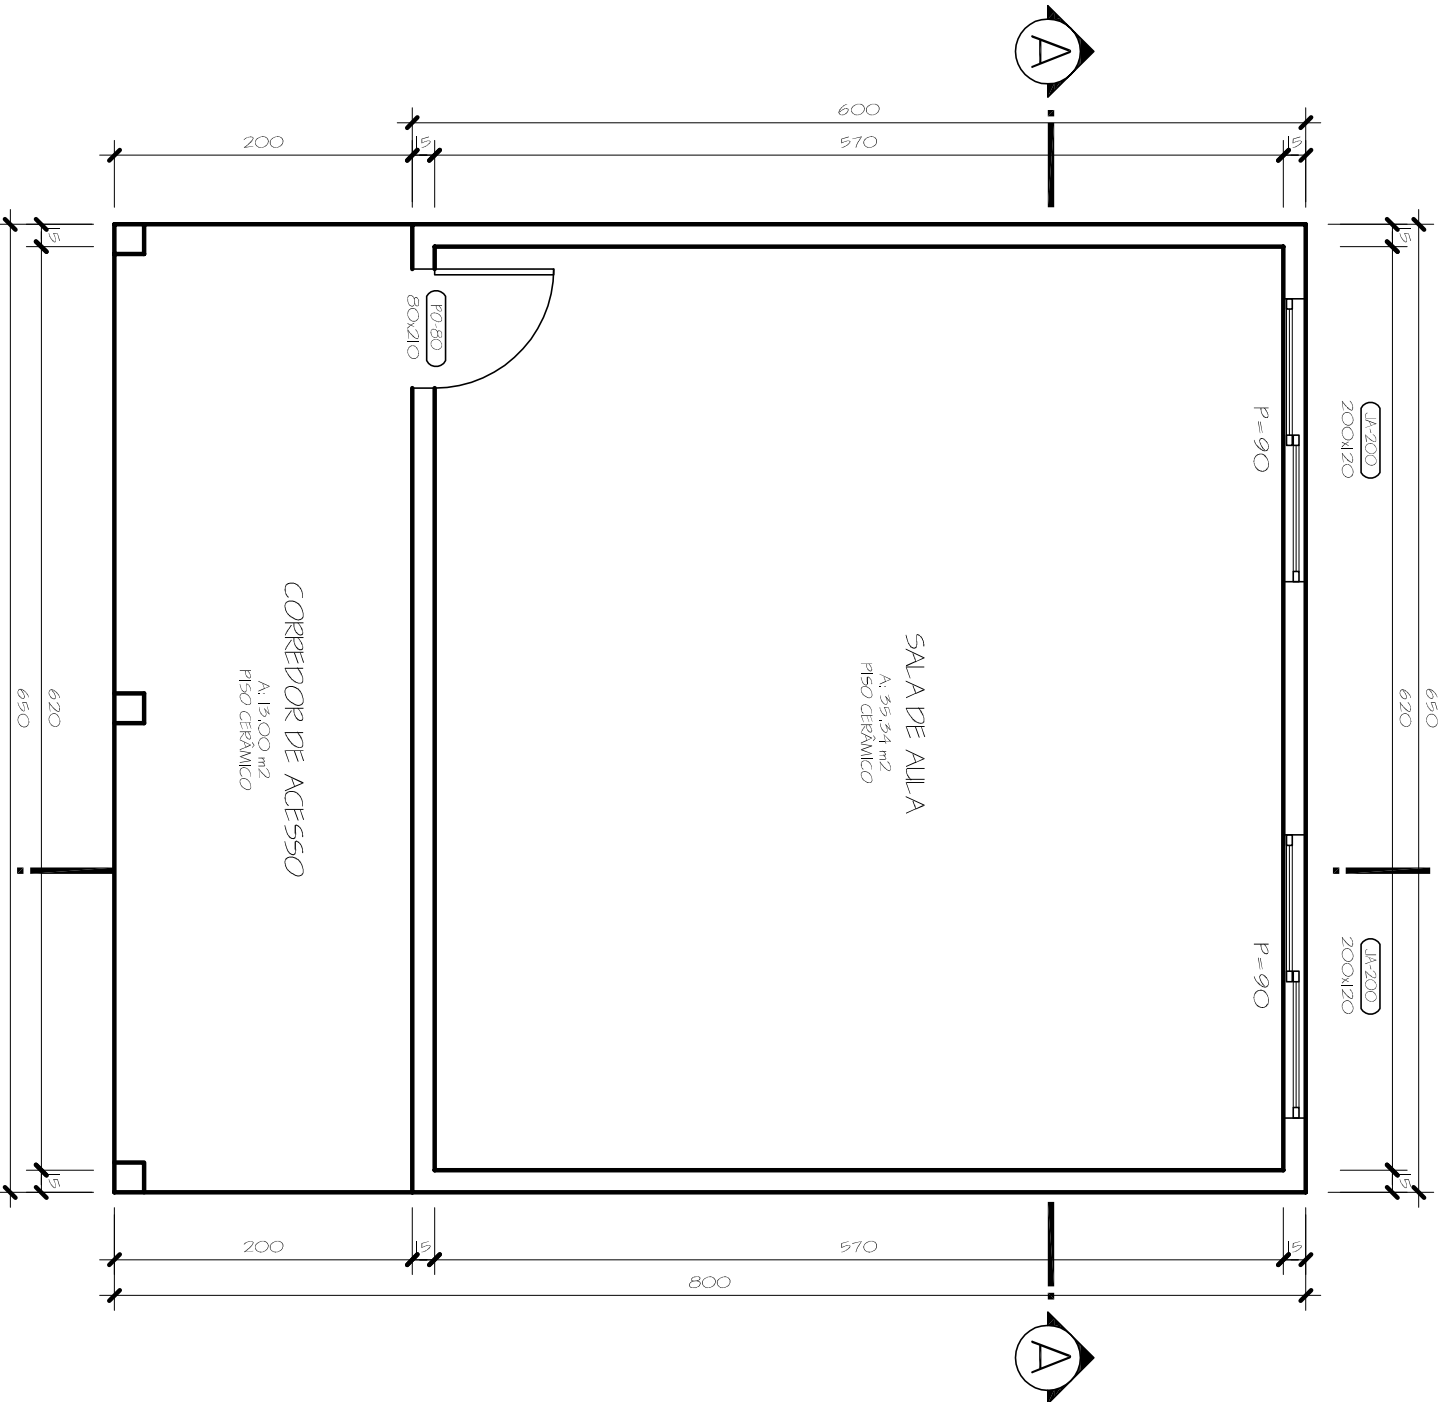

PLANTA BAIXA
Escala 1/50 A= 140,40 m²

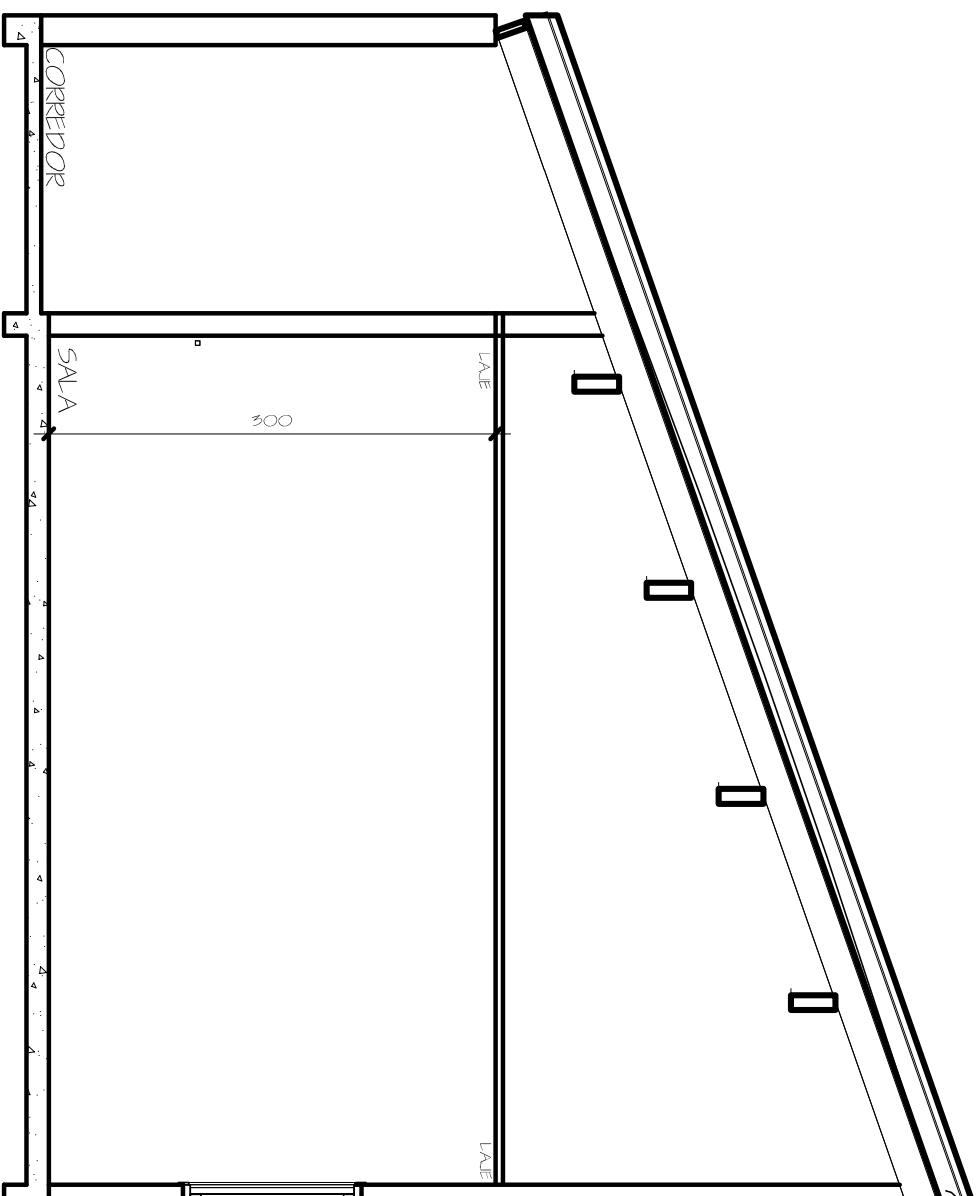

Corte BB
Escala 1/50

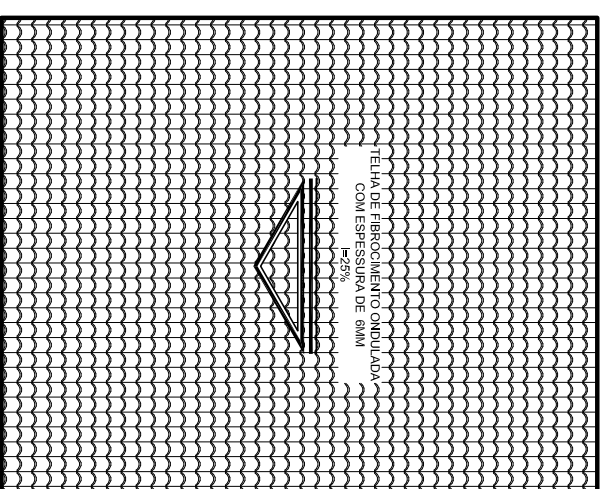

Cobertura
Escala 1/100

AMPLIAÇÃO DE UMA SALA.

Escola Municipal Benvenida de M. Lopes Correa - Pontal do Sul.

ENDEREÇO:	Rua Tubarão, 85 - Bairro: Praia de Pontal do Sul.		
RESPONSÁVEL TÉCNICO:	VINICIUS CARLI CREA PR - 75.155		
PROPRIETÁRIO:	PREFEITURA MUNICIPAL DE PONTAL DO PARANÁ CNPJ: 01.609.843/0001-52		
PROJETO:	PLANTA BAIXA/ CORTES/ COBERTURA/ ELEVACÃO	FOLHA:	01
ARQUIVO:	SALA BENVIDA REV01	DESENHO:	VINICIUS
		DATA:	10/01/2024
		ESCALA:	INDICADA NO DESENHO