





PLANTA DE COBERTURA
ESCALA: 1/100
ÁREA TOTAL: 62,83 m²

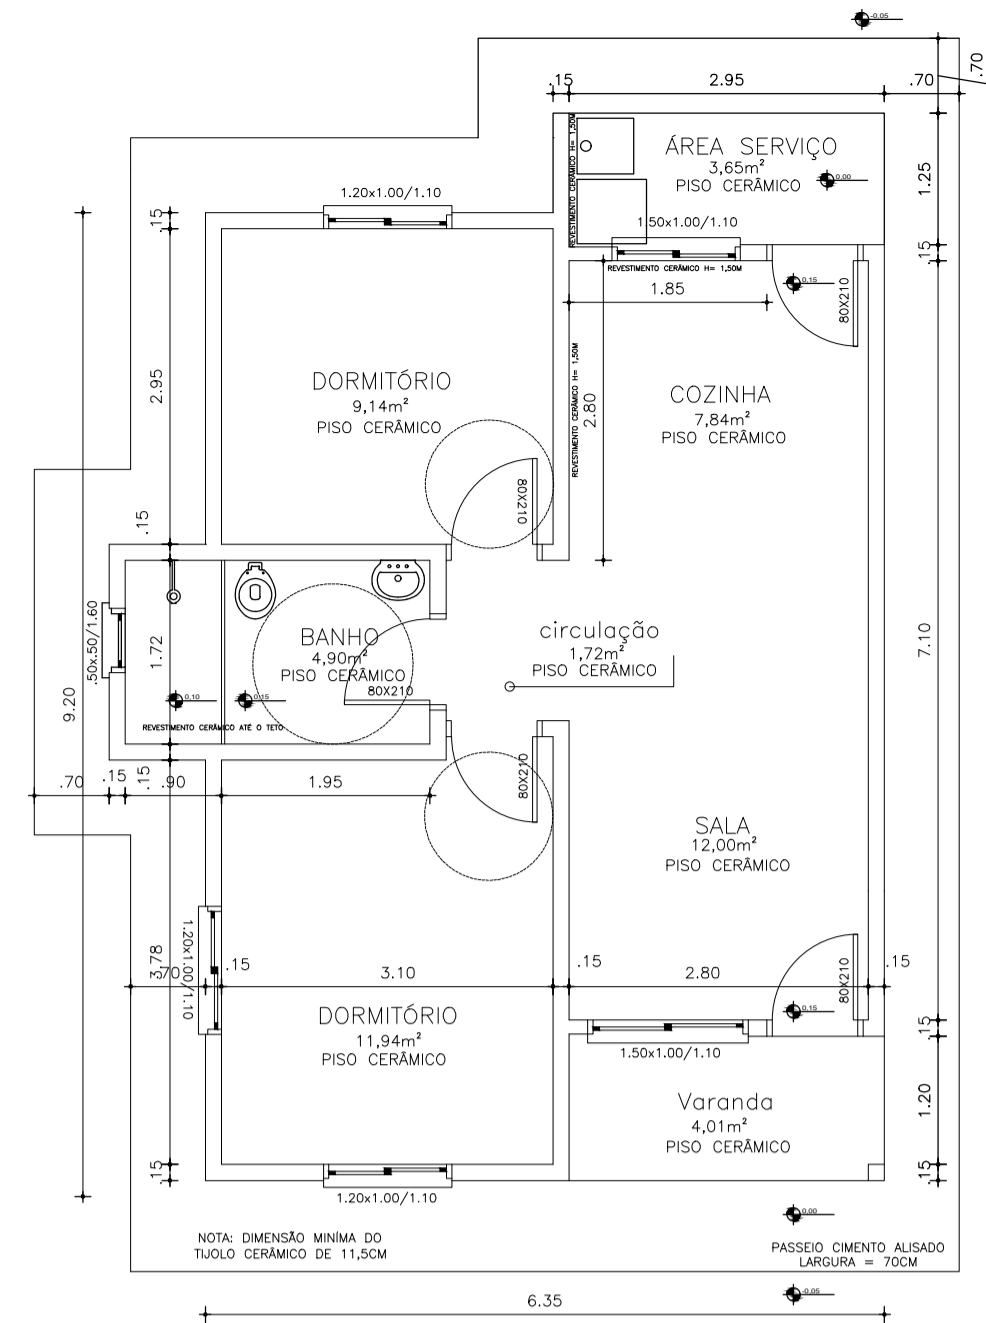


PLANTA BAIXA
ESCALA: 1/100
ÁREA TOTAL: 62,83 m²

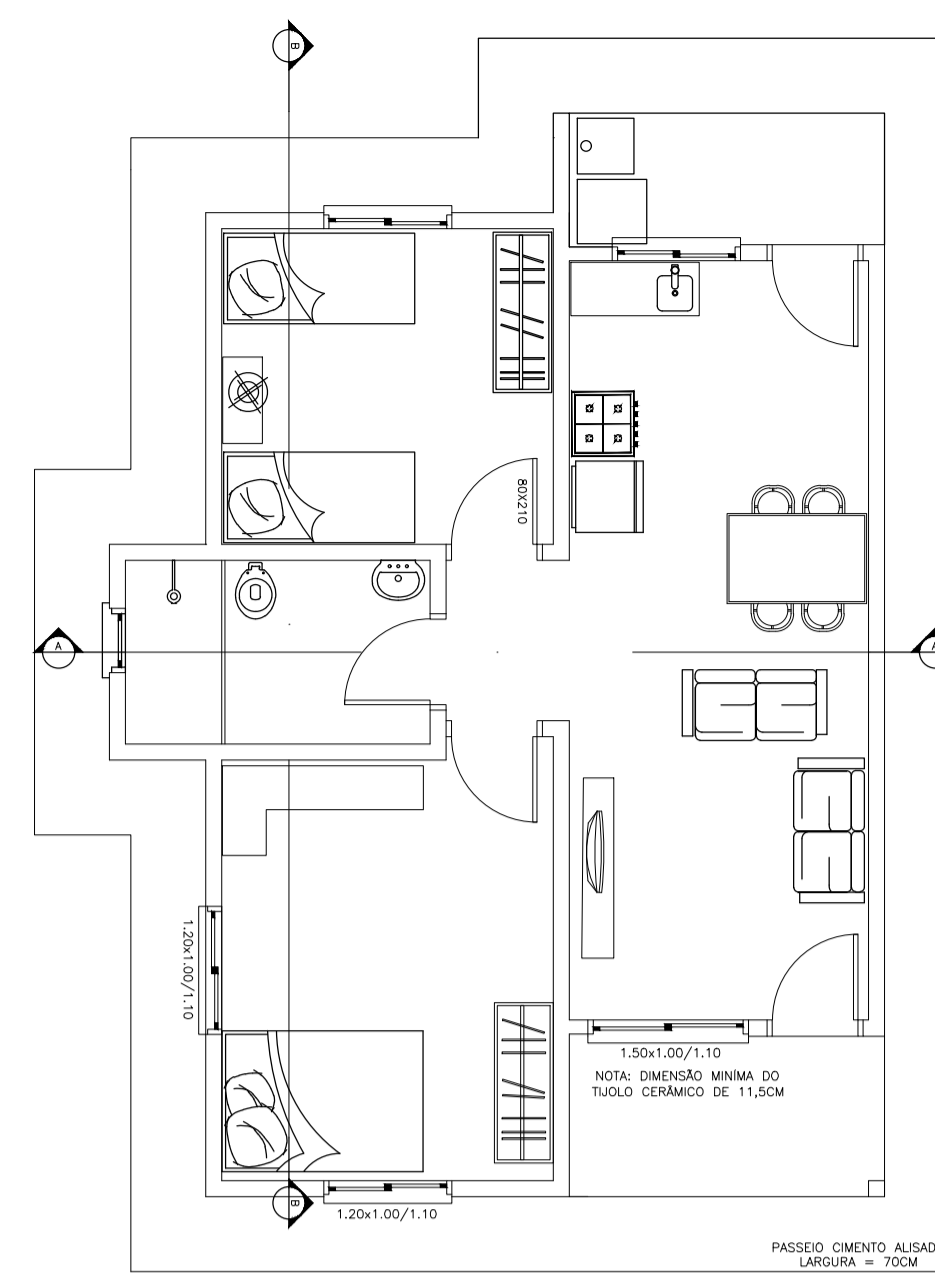


PLANTA LAYOUT
ESCALA: 1/100
ÁREA TOTAL: 62,83 m²

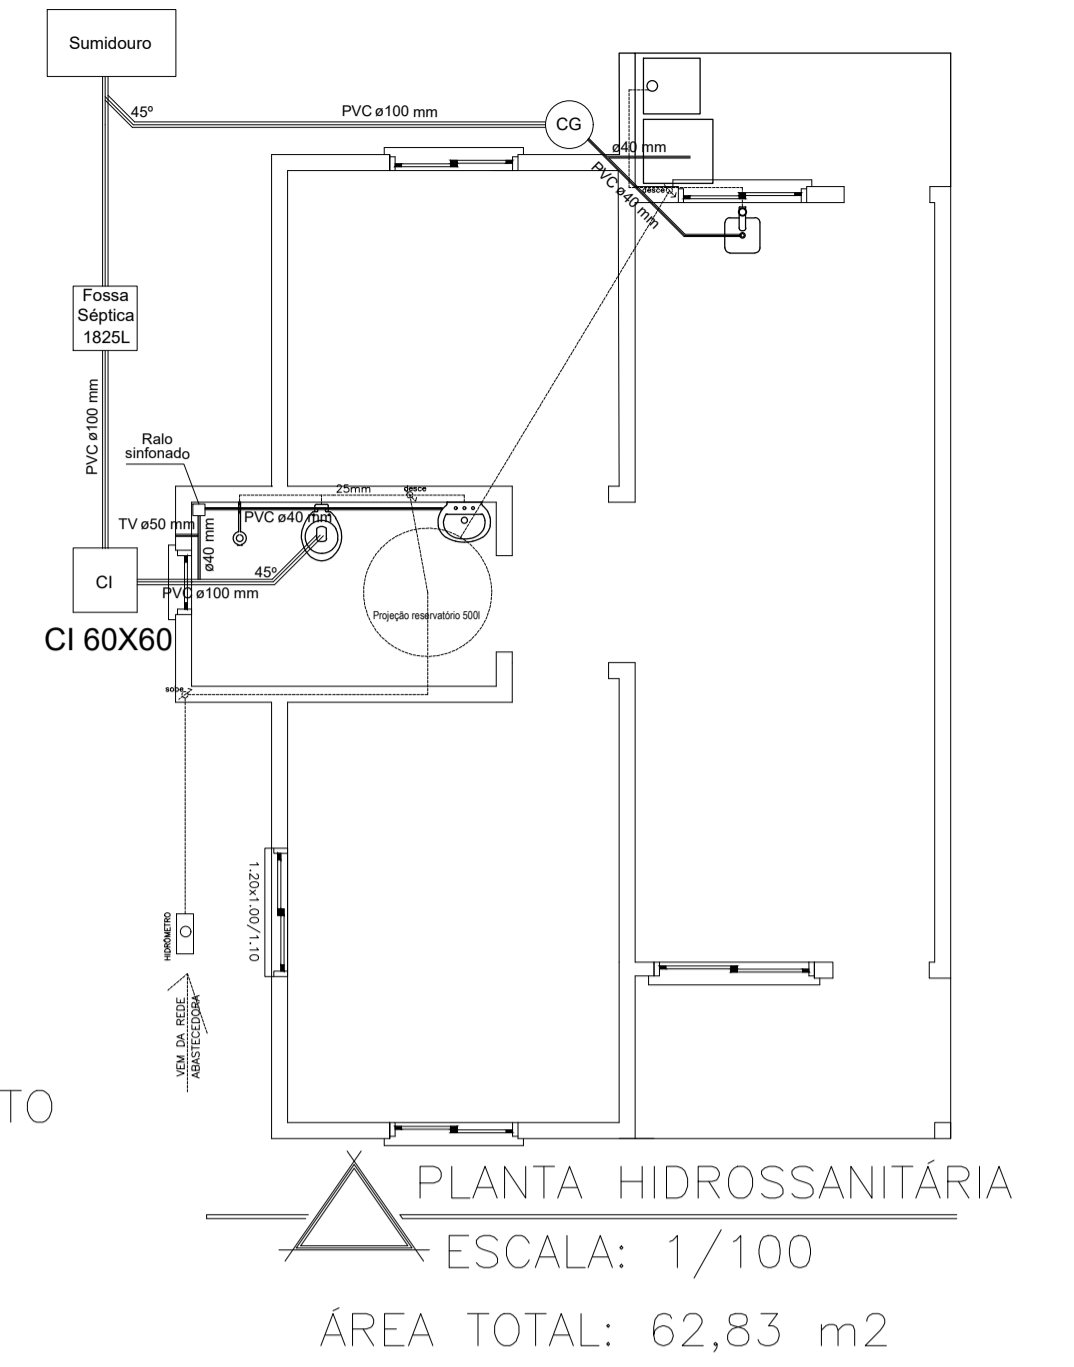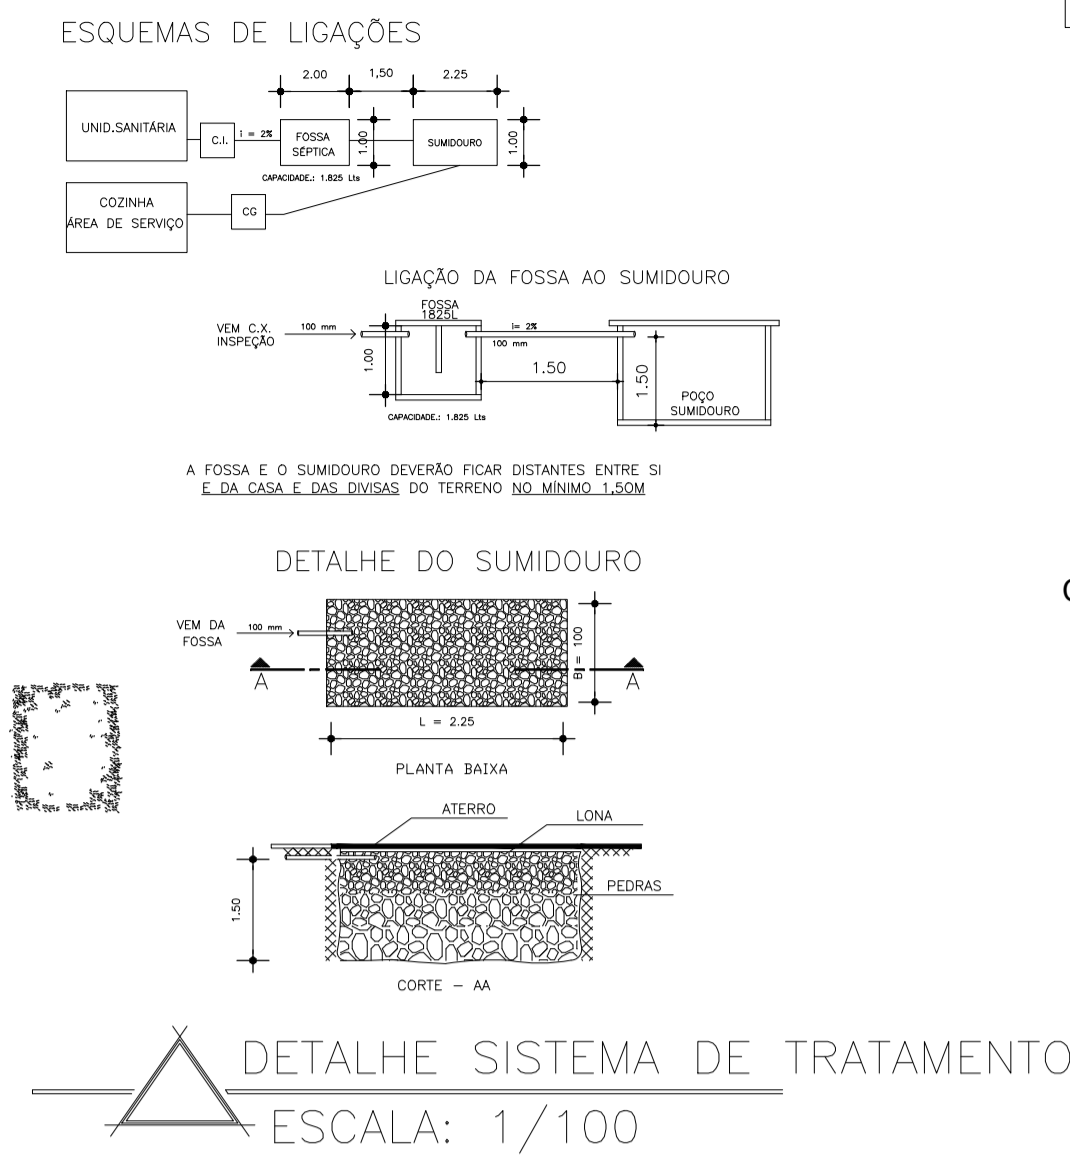


PLANTA HIDROSSANITÁRIA
ESCALA: 1/100
ÁREA TOTAL: 62,83 m²

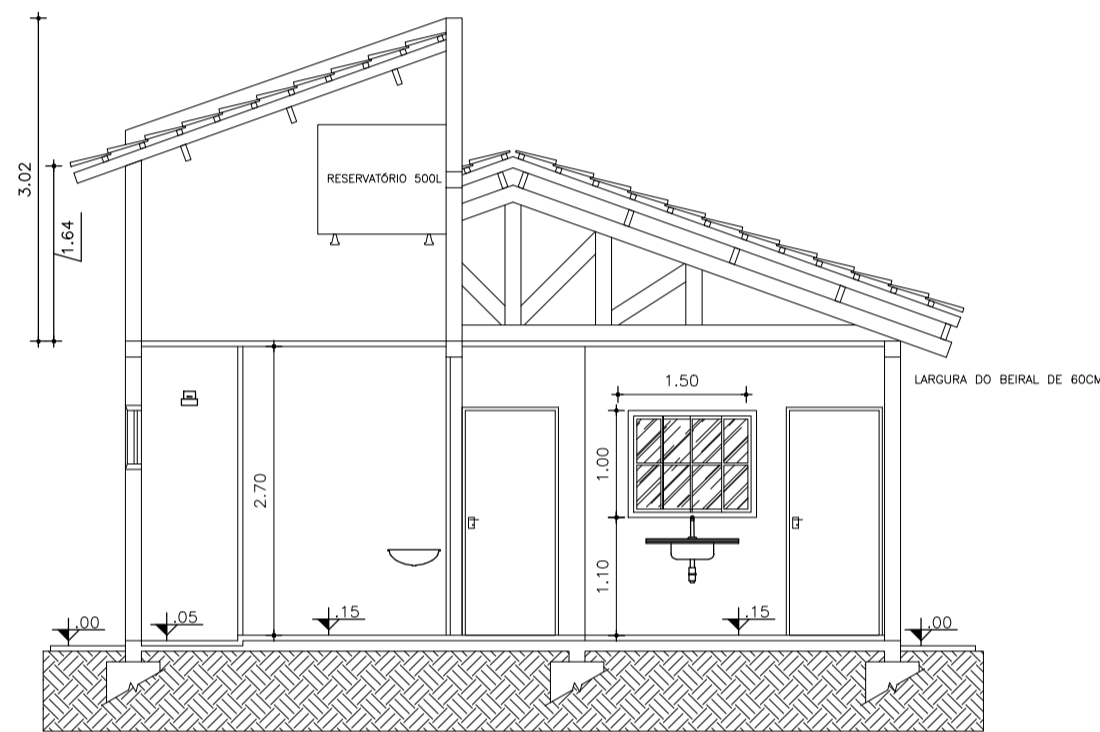


CORTE AA
ESCALA: 1/100
ÁREA TOTAL: 62,83 m²

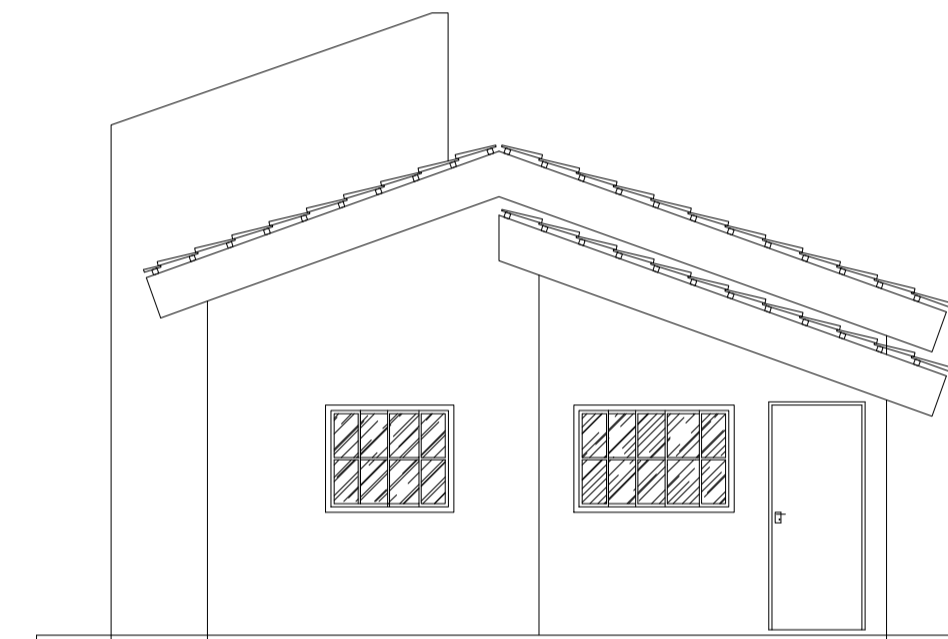


FACHADA FRONTAL
ESCALA: 1/100
ÁREA TOTAL: 62,83 m²

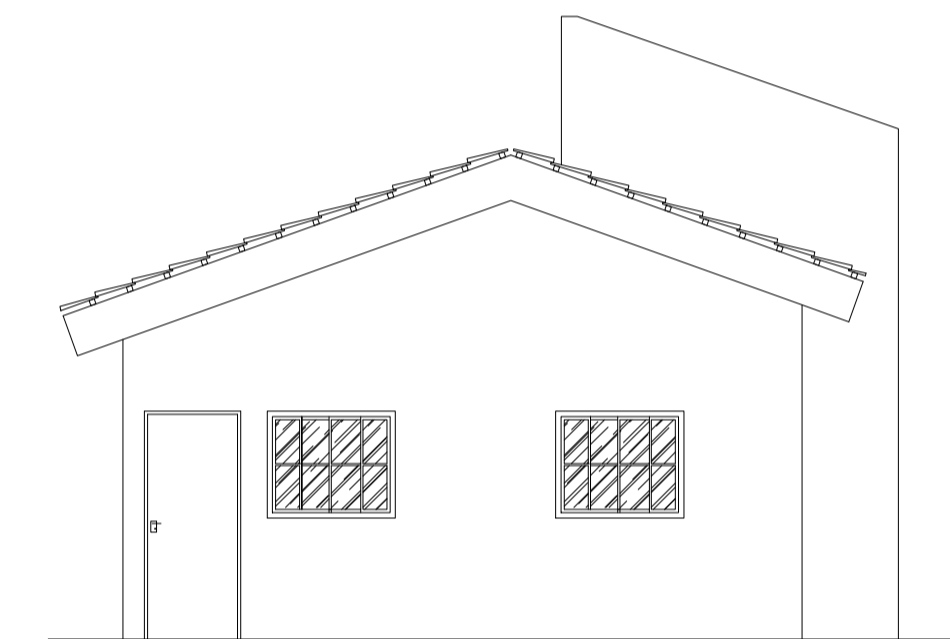

FACHADA FUNDOS
ESCALA: 1/100
ÁREA TOTAL: 62,83 m²

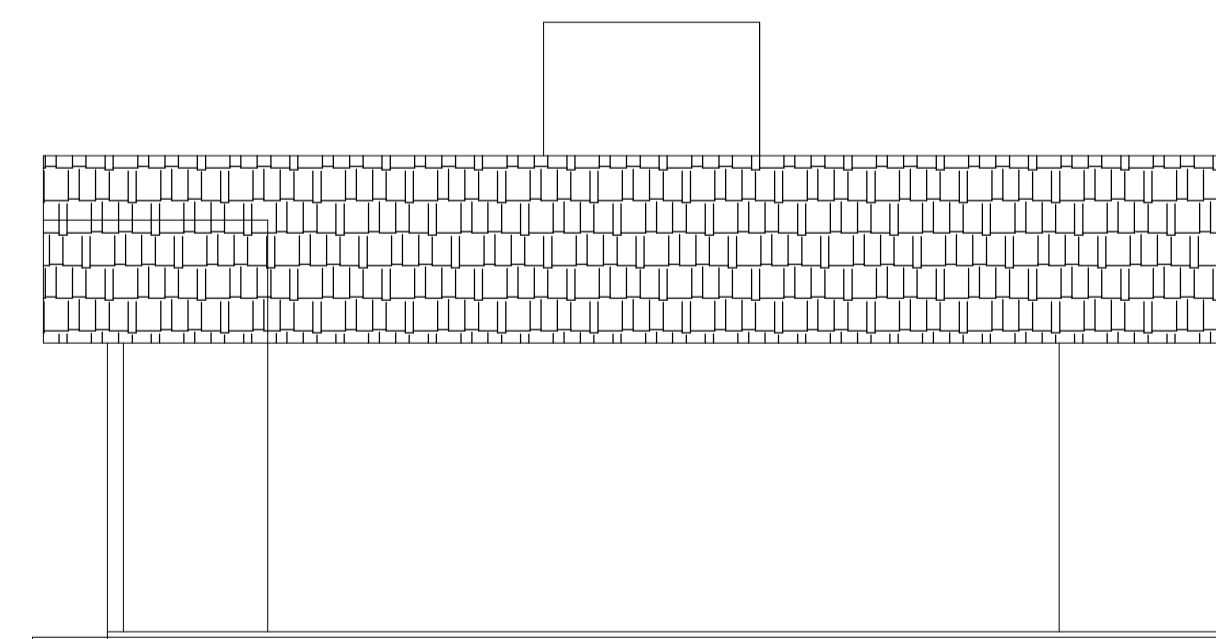

FACHADA LATERAL DIREITA
ESCALA: 1/100
ÁREA TOTAL: 62,83 m²

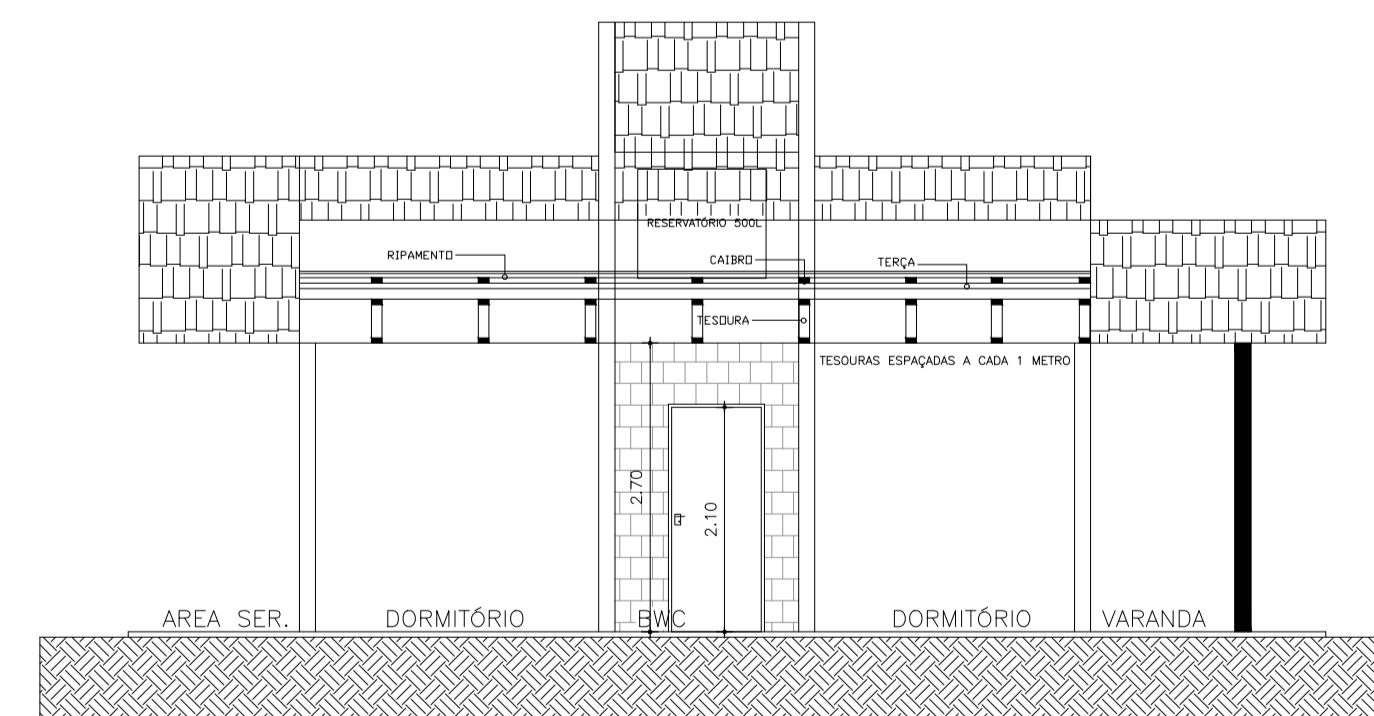

CORTE BB
ESCALA: 1/100
ÁREA TOTAL: 62,83 m²

| | | | | |
|---------|---|-----------------------------|----------|--|
| REVISÃO | AGOSTO 25 R0 | EMISSÃO INICIAL | MATEUS | <input type="checkbox"/> PRELIMINAR |
| DATA | REVISÃO | MODIFICAÇÃO | DESENHO | <input checked="" type="checkbox"/> PARA APROVAÇÃO |
| OBRA | PROJETO DE PRODUÇÃO - MCMV FNHIS CRISTAL DO SUL | | | <input type="checkbox"/> PARA EXECUÇÃO |
| CLIENTE | PROPRIETÁRIO | MUNICÍPIO DE CRISTAL DO SUL | ENDEREÇO | PLANTA GRÁFICA 01 |
| PROJETO | CONTEÚDO | PROJETO EXECUTIVO | | |

Assinaturas:
Contratante:
MUNICÍPIO DE CRISTAL DO SUL
CNPJ: 01610515000176
Resp. técnico:
Mateus A. Da Cruz
Engenheiro Civil
CREA RS 237045