




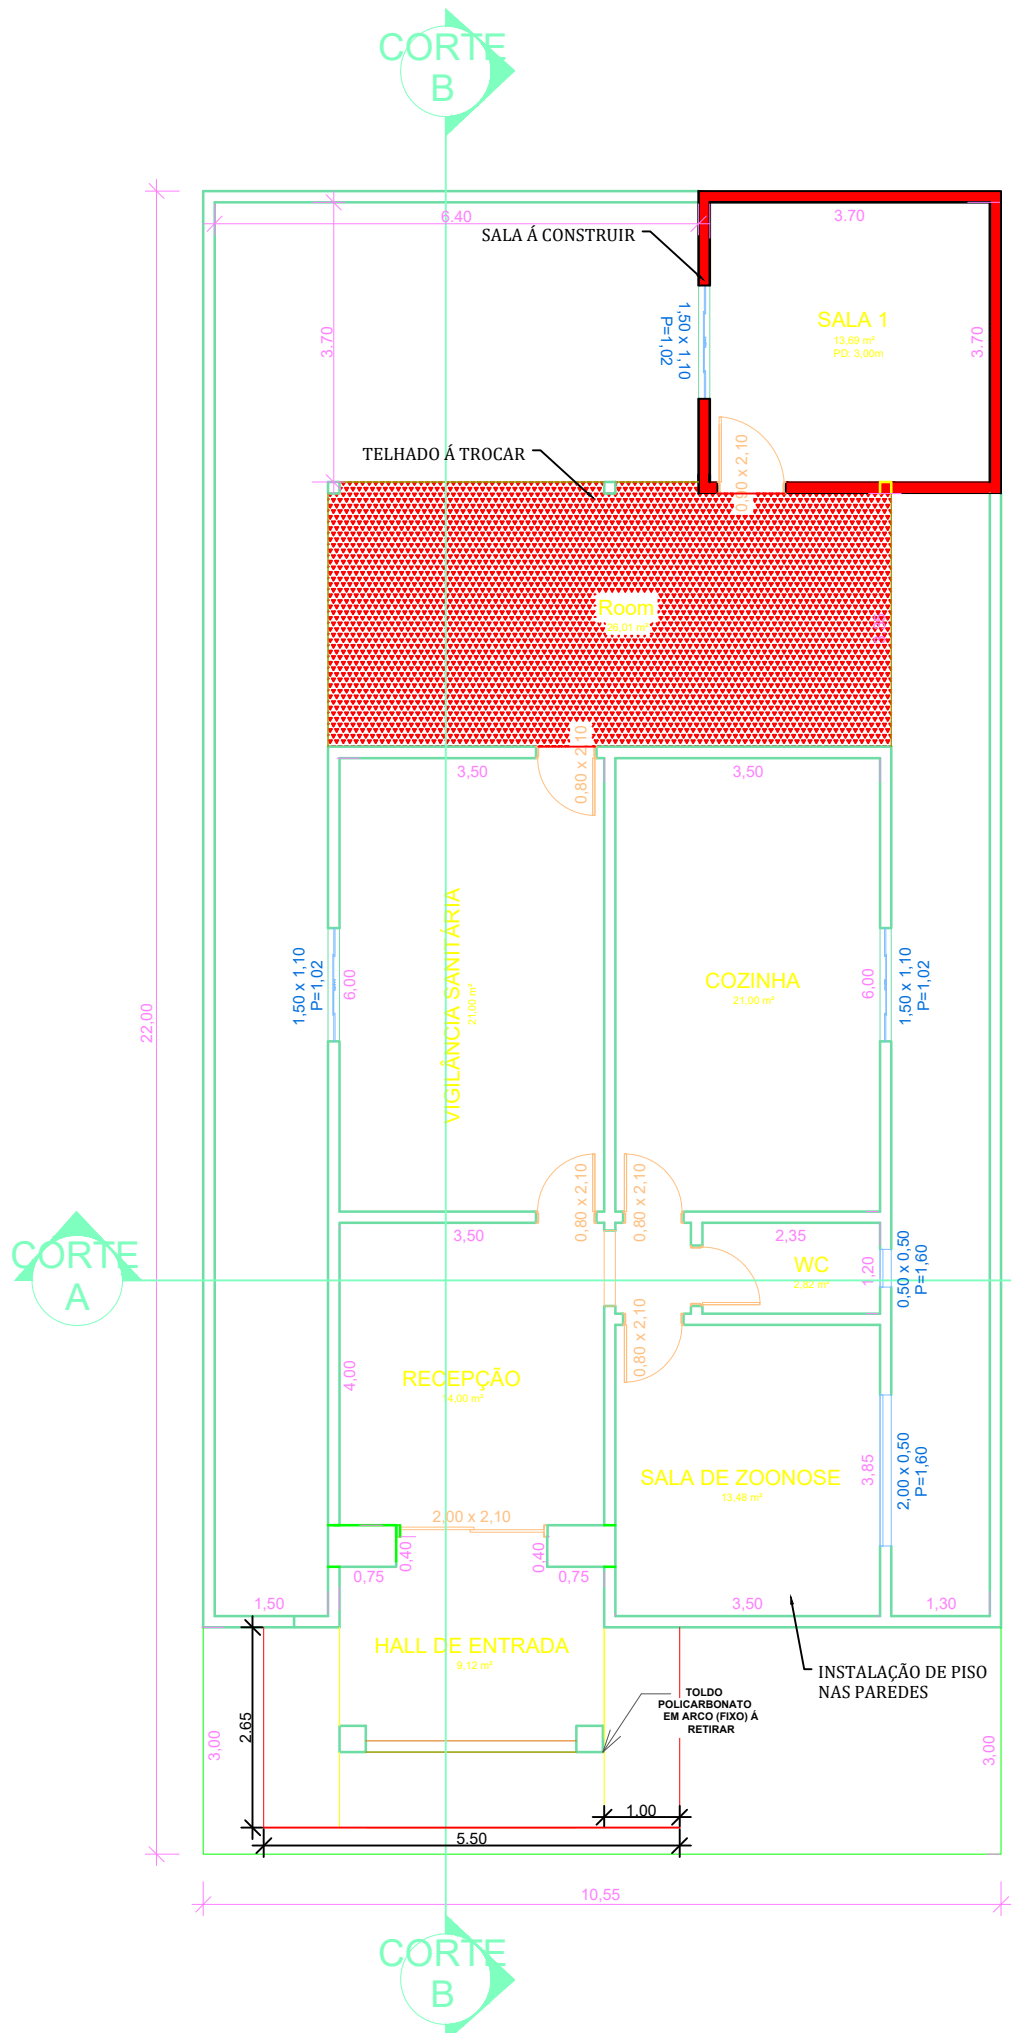


1 Planta Baixa
Escala 1:100

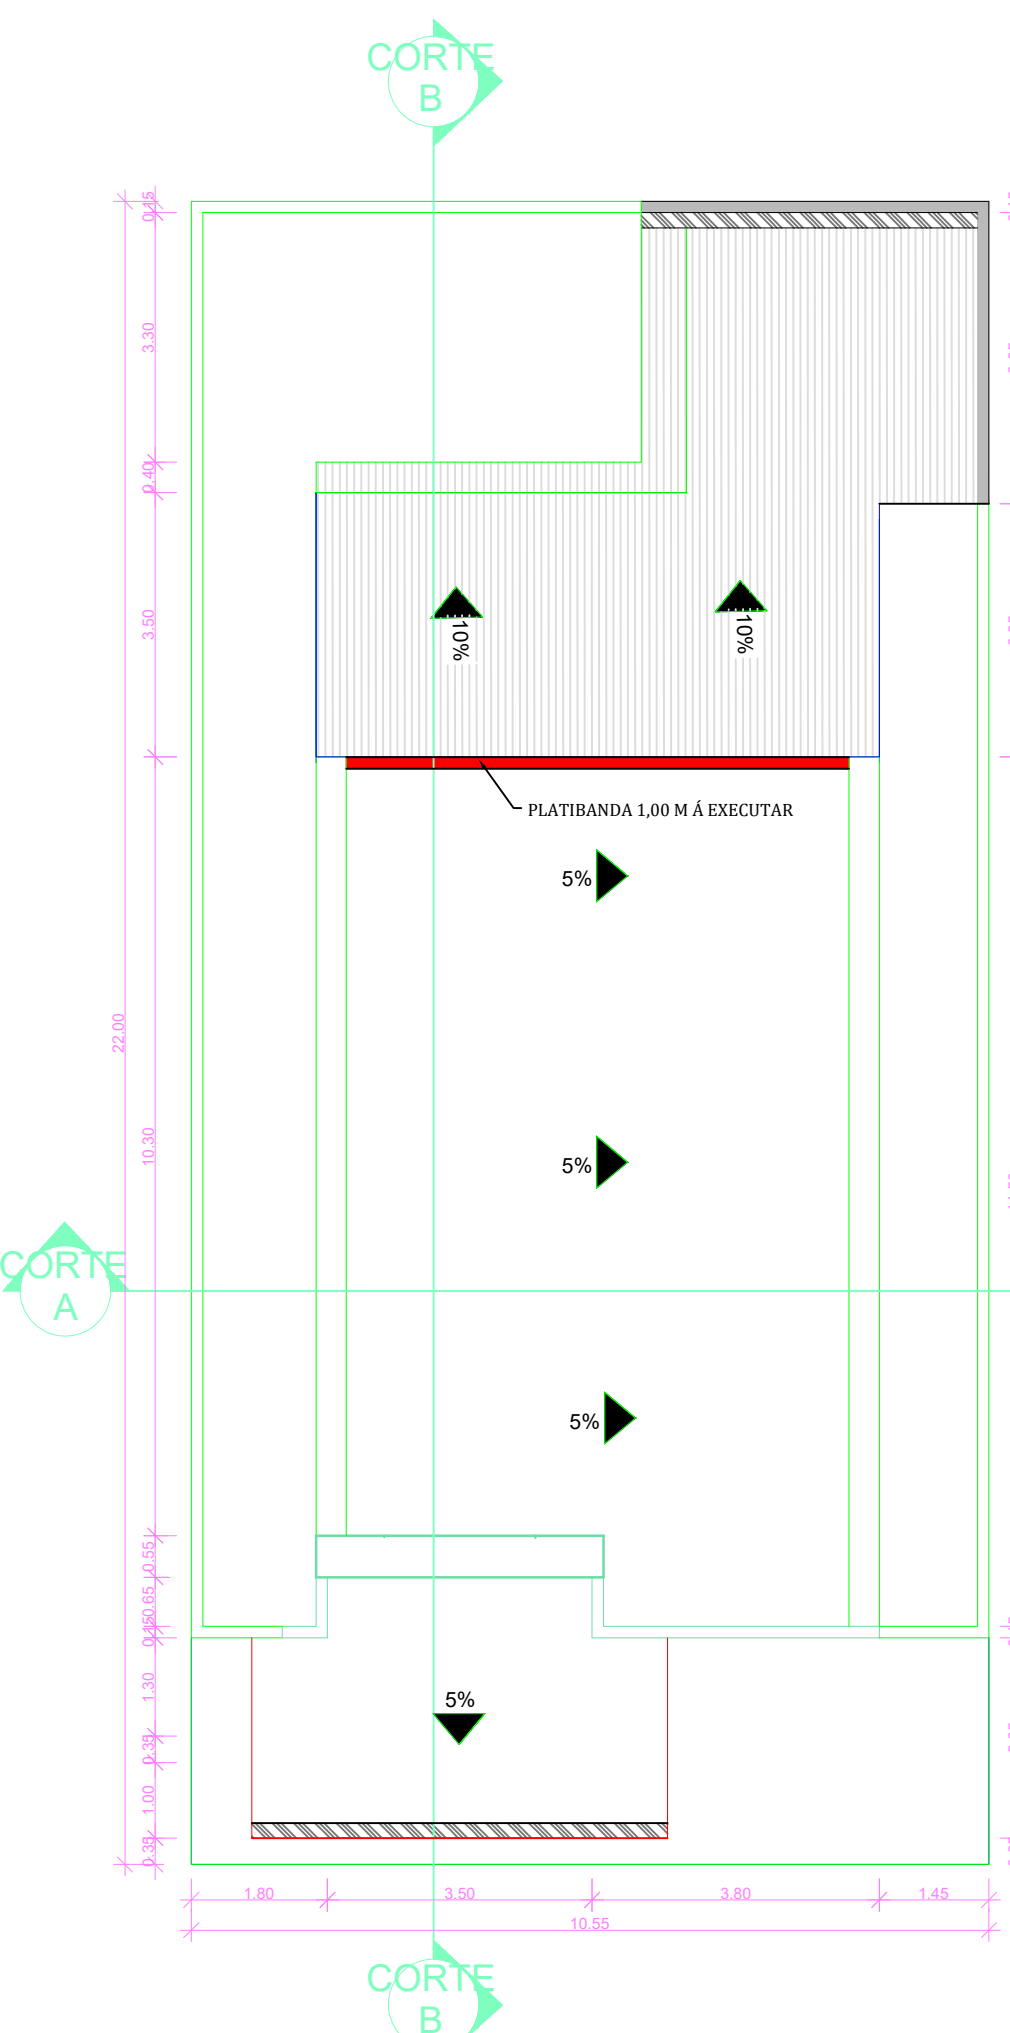


2 Projeção de Cobertura
Escala 1:100

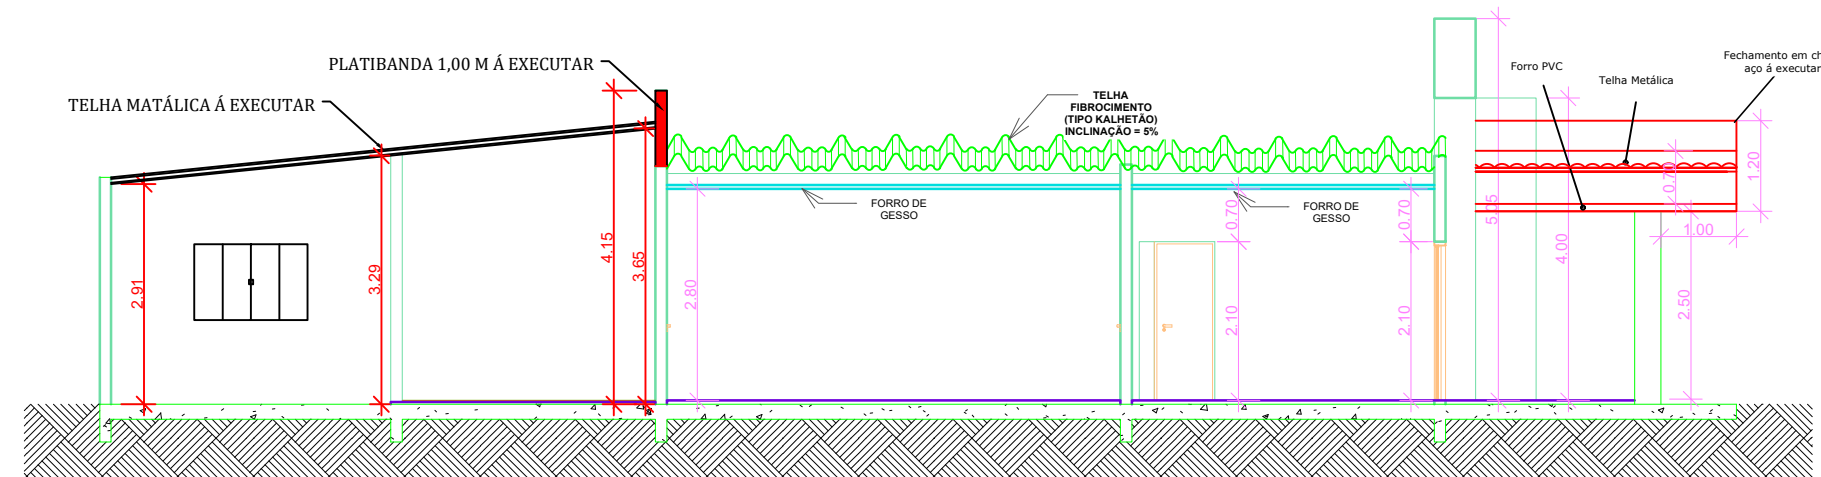

4 Corte BB
Escala 1:100

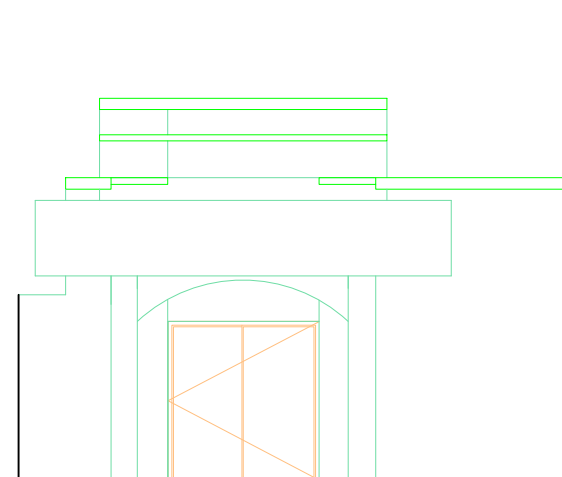

5 FACHADA
Escala 1:100

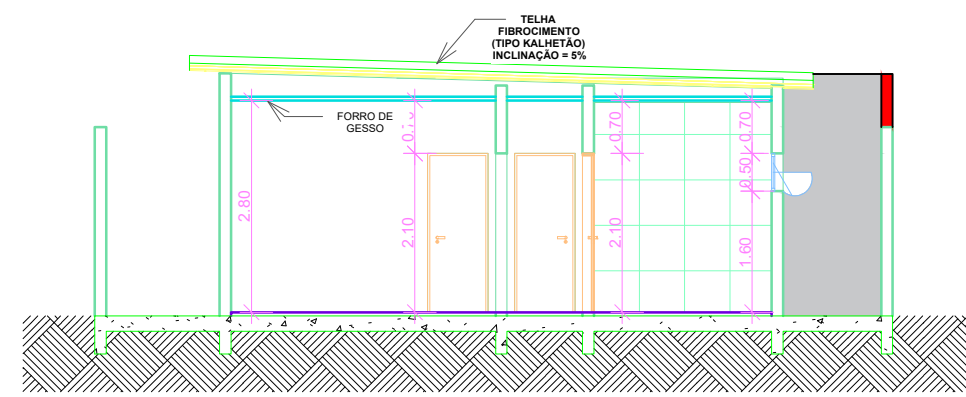

3 Corte AA
Escala 1:100



PREFEITURA MUNICIPAL DE SANTA SALETE

CNPJ: 01.611.211/0001-23

PROJETO URBANÍSTICO

FOLHA: ÚNICA


OBJETO: REGULARIZAÇÃO DE PRÉDIO PÚBLICO

LOGRADOURO: AVENIDA PRESIDENTE ROSELVELT, Nº 436, CENTRO - LOTE 03 DA QUADRA 73
CIDADE: SANTA SALETE, ESTADO DE SÃO PAULO
CEP: 15768-039

Data: AGOSTO DE 2026
INDICADAS EM PROJETO
A.R.T. Nº

Prefeitura Municipal de Santa Salete-SP
Rua Barão Branco, nº600, Centro
CNPJ: 01.611.211/0001-23
E-mail: gabinete@santasaletesp.gov.br
Telefone: (17) 3662-9000

Prefeitura Municipal de Santa Salete-SP
Júlio Cesar Martins Miliatti
Prefeito Municipal

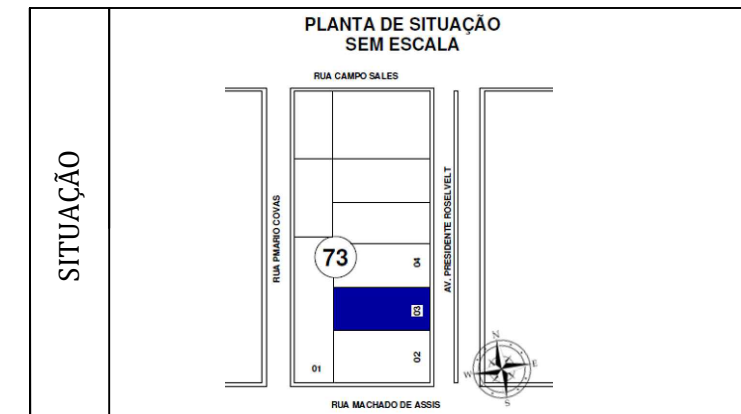

Responsável Técnico
Claudinei de Jesus Rondina
Engenheiro Civil
CREA (SP): 506.046.925-0

ALAN RODRIGO Assinado de forma digital por ALAN RODRIGO LIO:42051534810
LIO:42051534810
Dados: 2026.10.14 17:33:52 -03'00'

Assessoria Técnica
Alan Rodrigo Lio
Engenheiro Civil
CREA (SP): 506.991.078-7

QUANTITATIVOS	
ÁREA DO TERRENO.....	M²
ÁREA CONSTRUÍDA ANTERIOR A 2014.....	107,93 M²
ÁREA LIVRE.....	M²

PROTOCOLO/APROVAÇÃO