


PLANTA BAIXA
LEVANTAMENTO PLANIALTIMÉTRICO
ESCALA 1:500




PLANTA DE SITUAÇÃO
LEVANTAMENTO PLANIALTIMÉTRICO
ESCALA 1:10.000

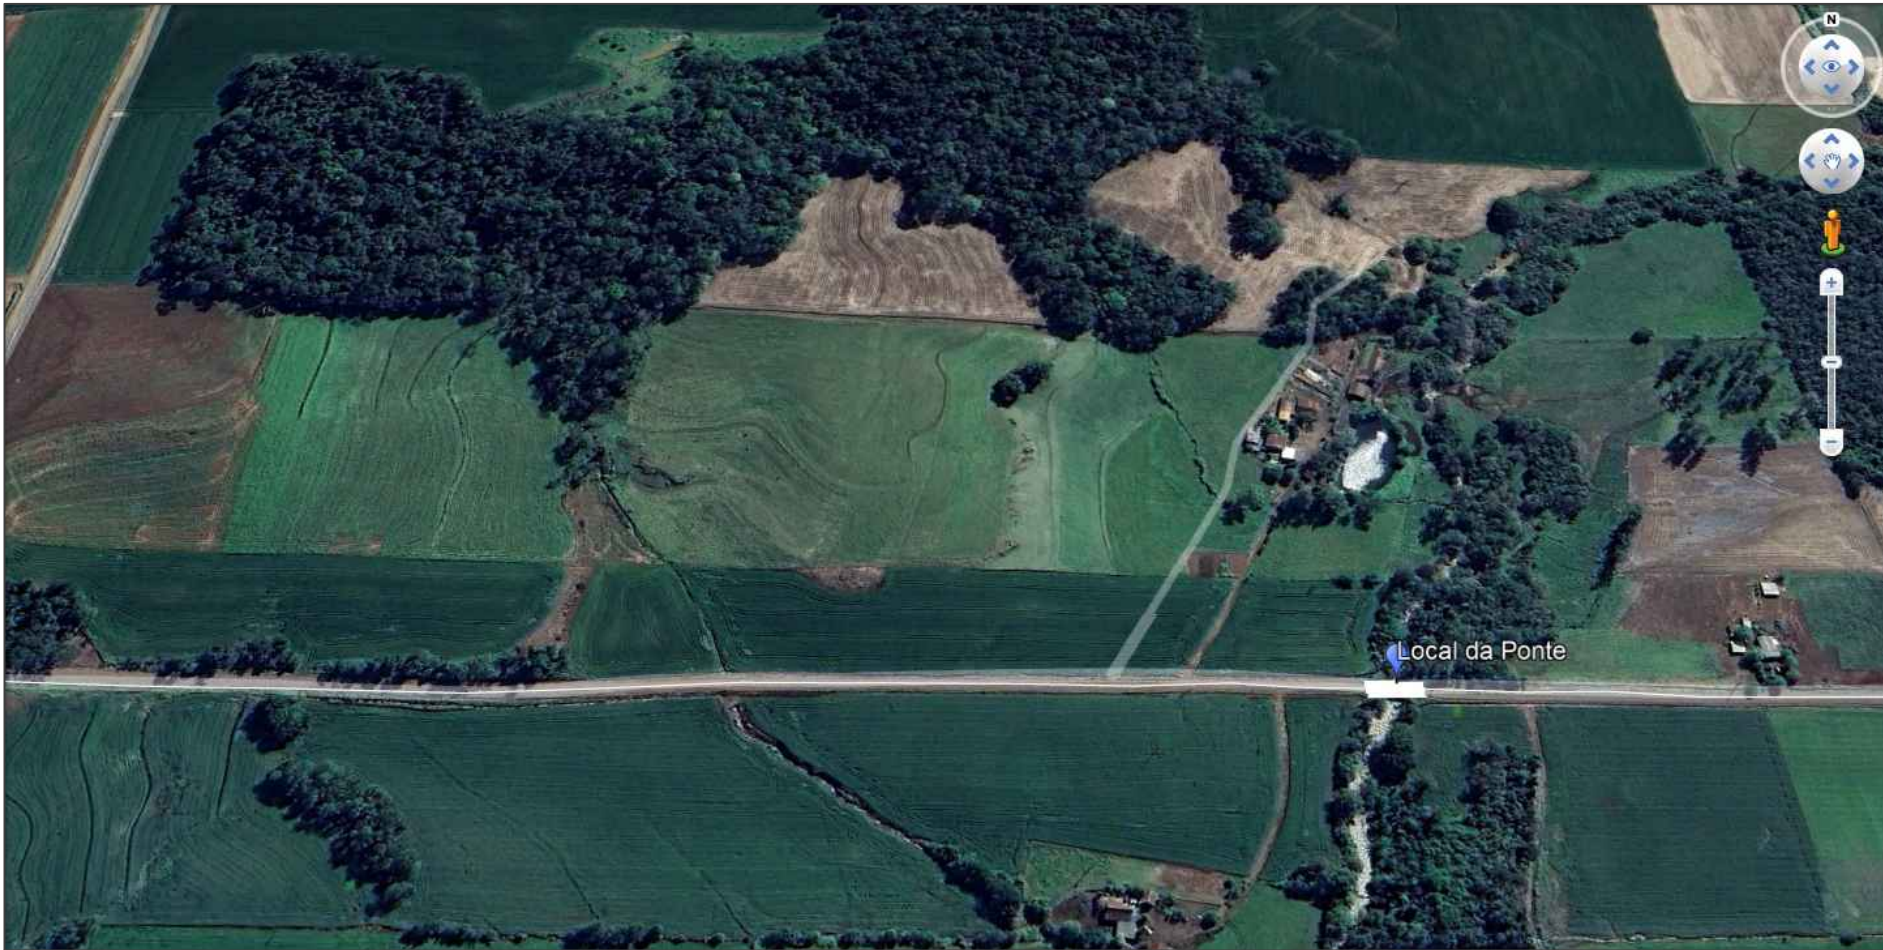

CONVENÇÕES


PONTE SOBRE O RIO FUNDÃO
COORDENADAS GEOGRÁFICAS - SIRGAS 2000
LATITUDE: 28° 2'53.18"S
LONGITUDE: 54°38'19.10"O
ALTITUDE: 207,00m

PERFIL TRANSVERSAL
LEVANTAMENTO PLANIALTIMÉTRICO
ESCALA 1:50

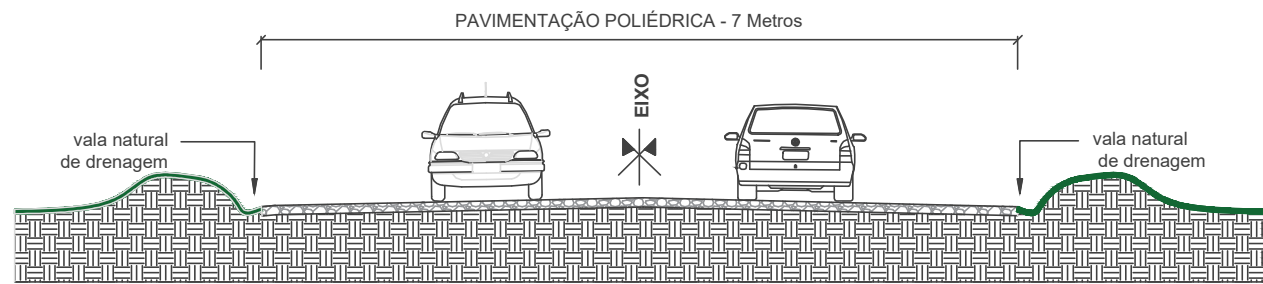


Documento assinado digitalmente
gov.br KARINA SPOHR
Data: 29/10/2025 16:05:29-0300
Verifique em <https://validar.it.gov.br>


PROJETO ADEQUAÇÃO/AMPLIAÇÃO DE PONTE			
Resp. Técnico: Karina Spohr Crea - RS: 193.057		Proprietário: Rodrigo D. Bloch Prefeito Municipal	
Escala: s/escala	Situação, Planialtimétrico e Perfil Transversal	Prancha: 01/02	
AMPLIAÇÃO/ADEQUAÇÃO PONTE SOBRE ARROIO FUNDÃO		Área: 28,66 m²	
ESTRADA GERAL - INTERIOR, UBIRETAMA-RS			

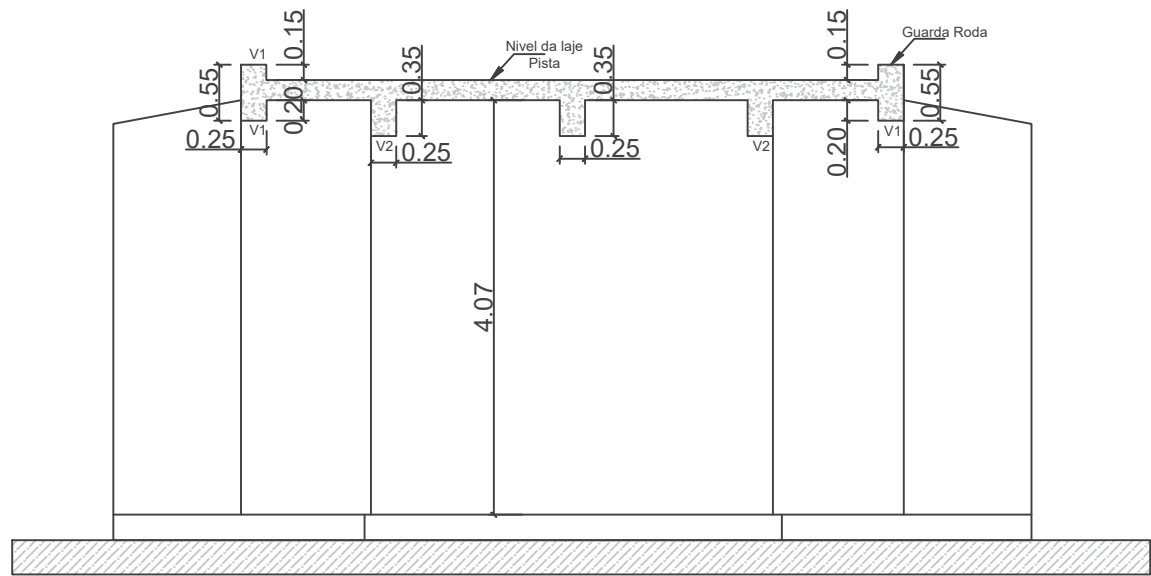

CORTE AB

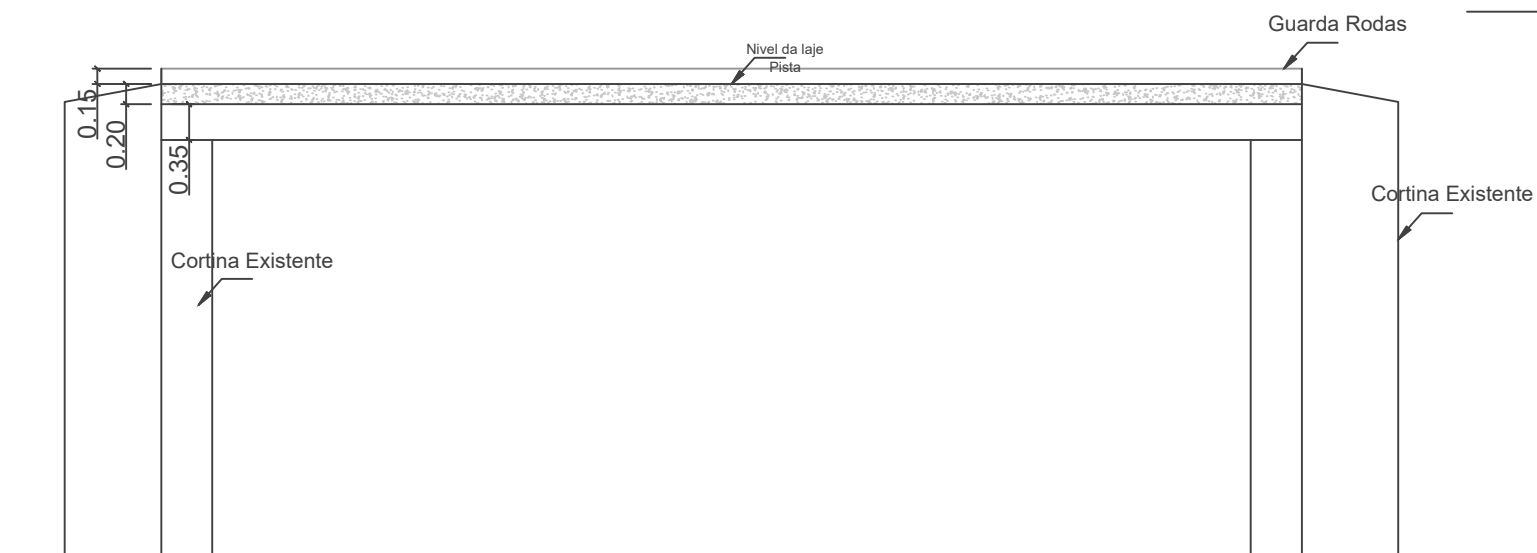


CORTE CD


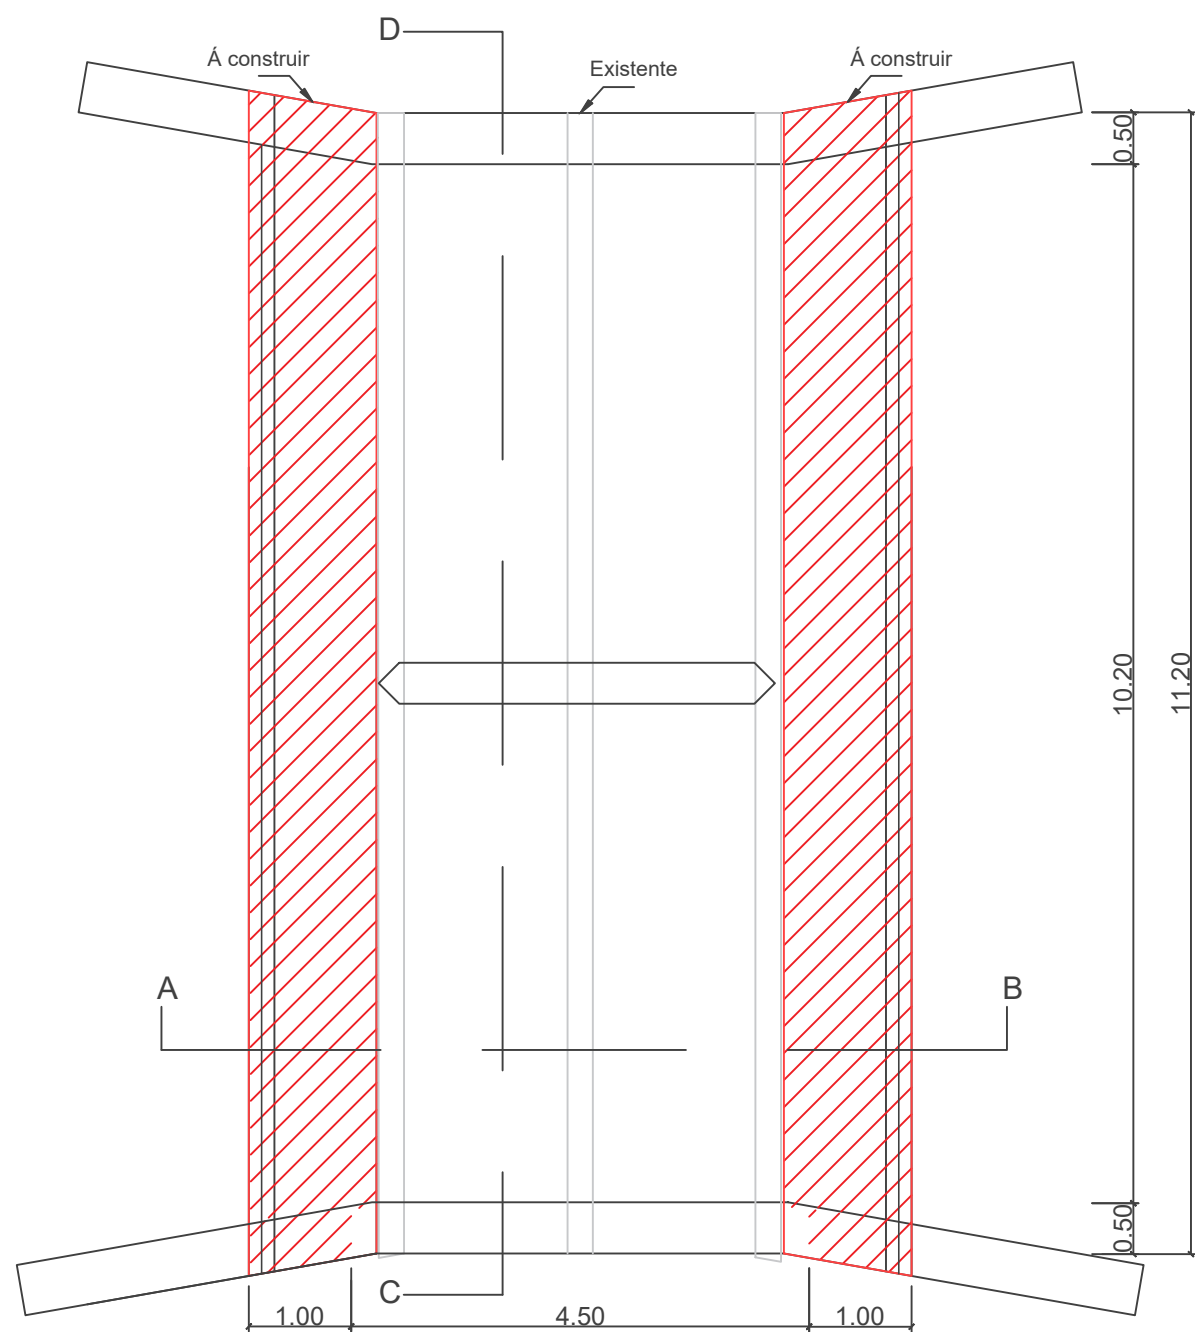


PLANTA BAIXA

LEGENDA:
— Existente = 50,40 m²
— à ampliar = 28,66 m²

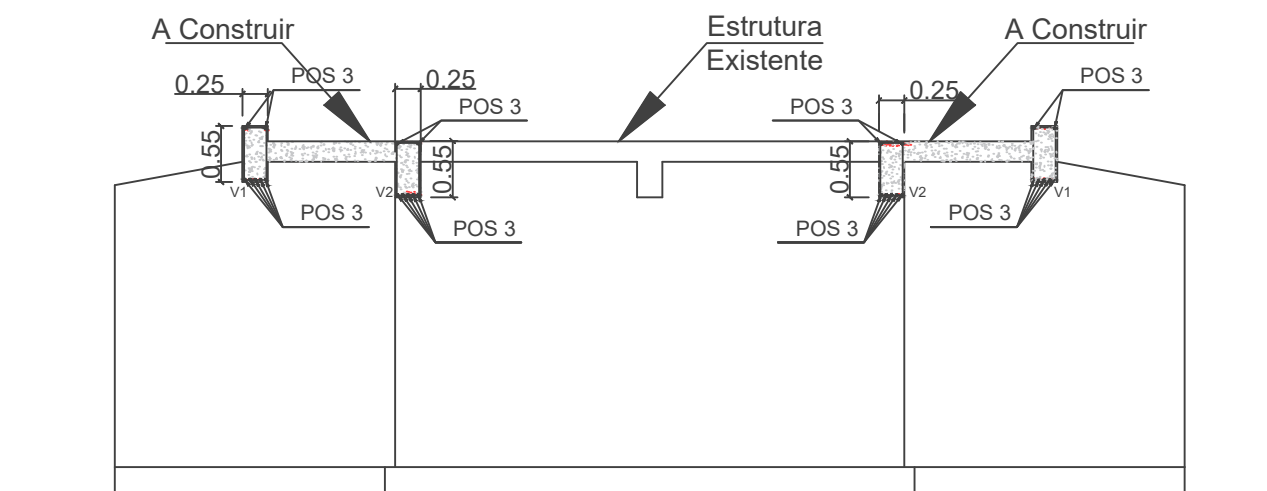


ESTRUTURAL BÁSCIO

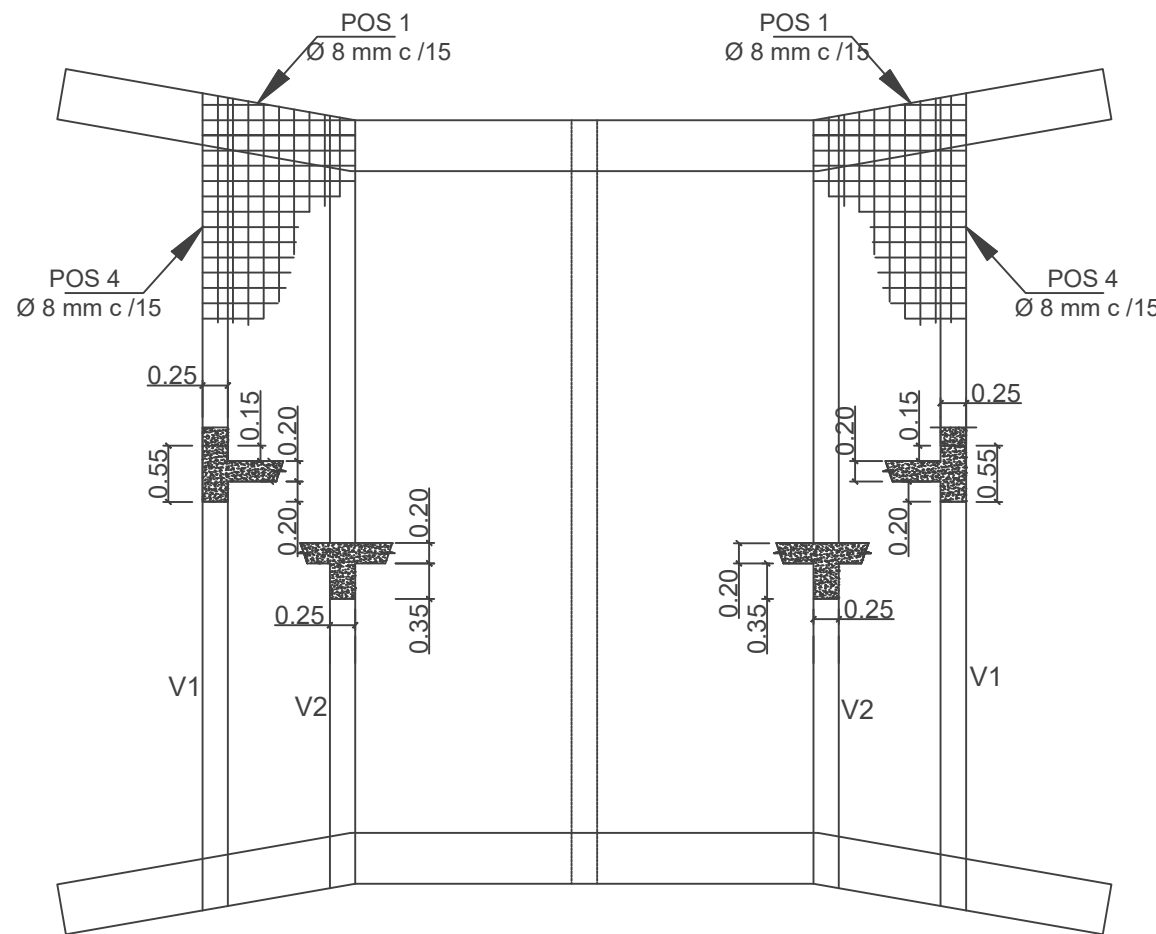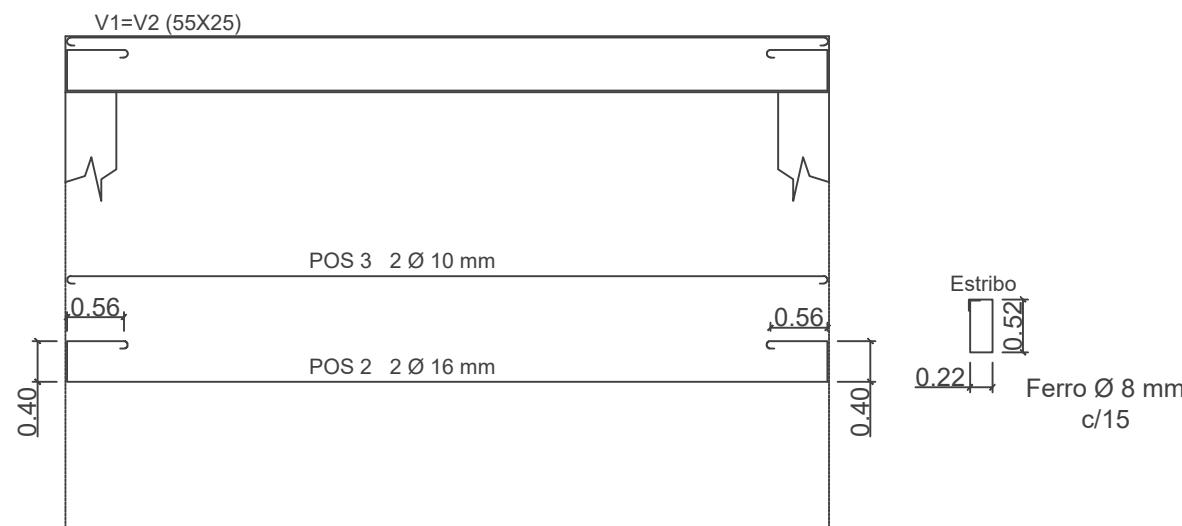

Estrutural Formas e Ferragens
da Laje - Projeto Básico

Documento assinado digitalmente
gov.br KARINA SPOHR
Data: 29/10/2025 16:05:29-0300
Verifique em <https://validar.iti.gov.br>

OBS.:
Concreto Fck 30 Mpa
Aço CA-50-A

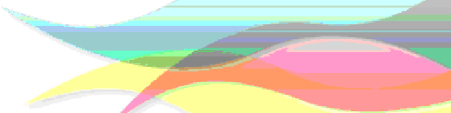			
PROJETO ADEQUAÇÃO/AMPLIAÇÃO DE PONTE			
Resp. Técnico: Karina Spohr Crea - RS: 193.057		Proprietário: Rodrigo D. Bloch Prefeito Municipal	
Escala: s/escala	Planta Baixa - Cortes - Estrutural BÁSICO		Prancha: 02/02
AMPLIAÇÃO/ADEQUAÇÃO PONTE SOBRE ARROIO FUNDÃO			Área: 28,66 m²
ESTRADA GERAL - INTERIOR, UBIRETAMA-RS.			