

Espaço destinado para aprovação da Vigilância Sanitária Municipal:

Documento assinado digitalmente  
 MARILIA SALGADO BIANCHI  
 Data: 19/08/2025 09:58:21-0300  
 Verifique em <https://validar.iti.gov.br>

MARILIA SALGADO BIANCHI  
 Arquiteta e Urbanista - CAU A 54295-4  
 Portaria 158/2025

Documento assinado digitalmente  
 VANUSA ZORZETO  
 Data: 19/08/2025 11:07:54-0300  
 Verifique em <https://validar.iti.gov.br>

Vanusa Zorzeto  
 Fiscal Sanitário e de Meio Ambiente  
 Portaria 107/2012

ESTADO DO RIO GRANDE DO SUL  
 PREFEITURA MUNICIPAL DE FLORIANO PEIXOTO  
 Rua Antônio Dall'Alba nº 1166, Centro  
 CEP - 99910-000

Obra:  
**REFORMA DA UBS - SEDE**

**SITUAÇÃO E LOCALIZAÇÃO**

Local:  
 Rua Constante Rostirola, lotes nº 08 e 09, quadra 05 - Floriano Peixoto- RS


Proprietário:  
 Documento assinado digitalmente  
 JAIR ANTONIO OSTROWSKI  
 Data: 19/08/2025 15:29:24-0300  
 Verifique em <https://validar.iti.gov.br>

JAIR ANTONIO OSTROWSKI

Resp. Técnico:  
 Documento assinado digitalmente  
 ANGELICA GASPARETTO SANDRI  
 Data: 18/08/2025 16:39:51-0300  
 Verifique em <https://validar.iti.gov.br>

ANGELICA GASPARETTO SANDRI  
 CREA RS 215.874

Desenho: Angelica	Escala: INDICADAS	Área Total: 461,20	Data: Agosto/2025	PRANCHA: <b>01</b>
----------------------	----------------------	-----------------------	----------------------	-----------------------

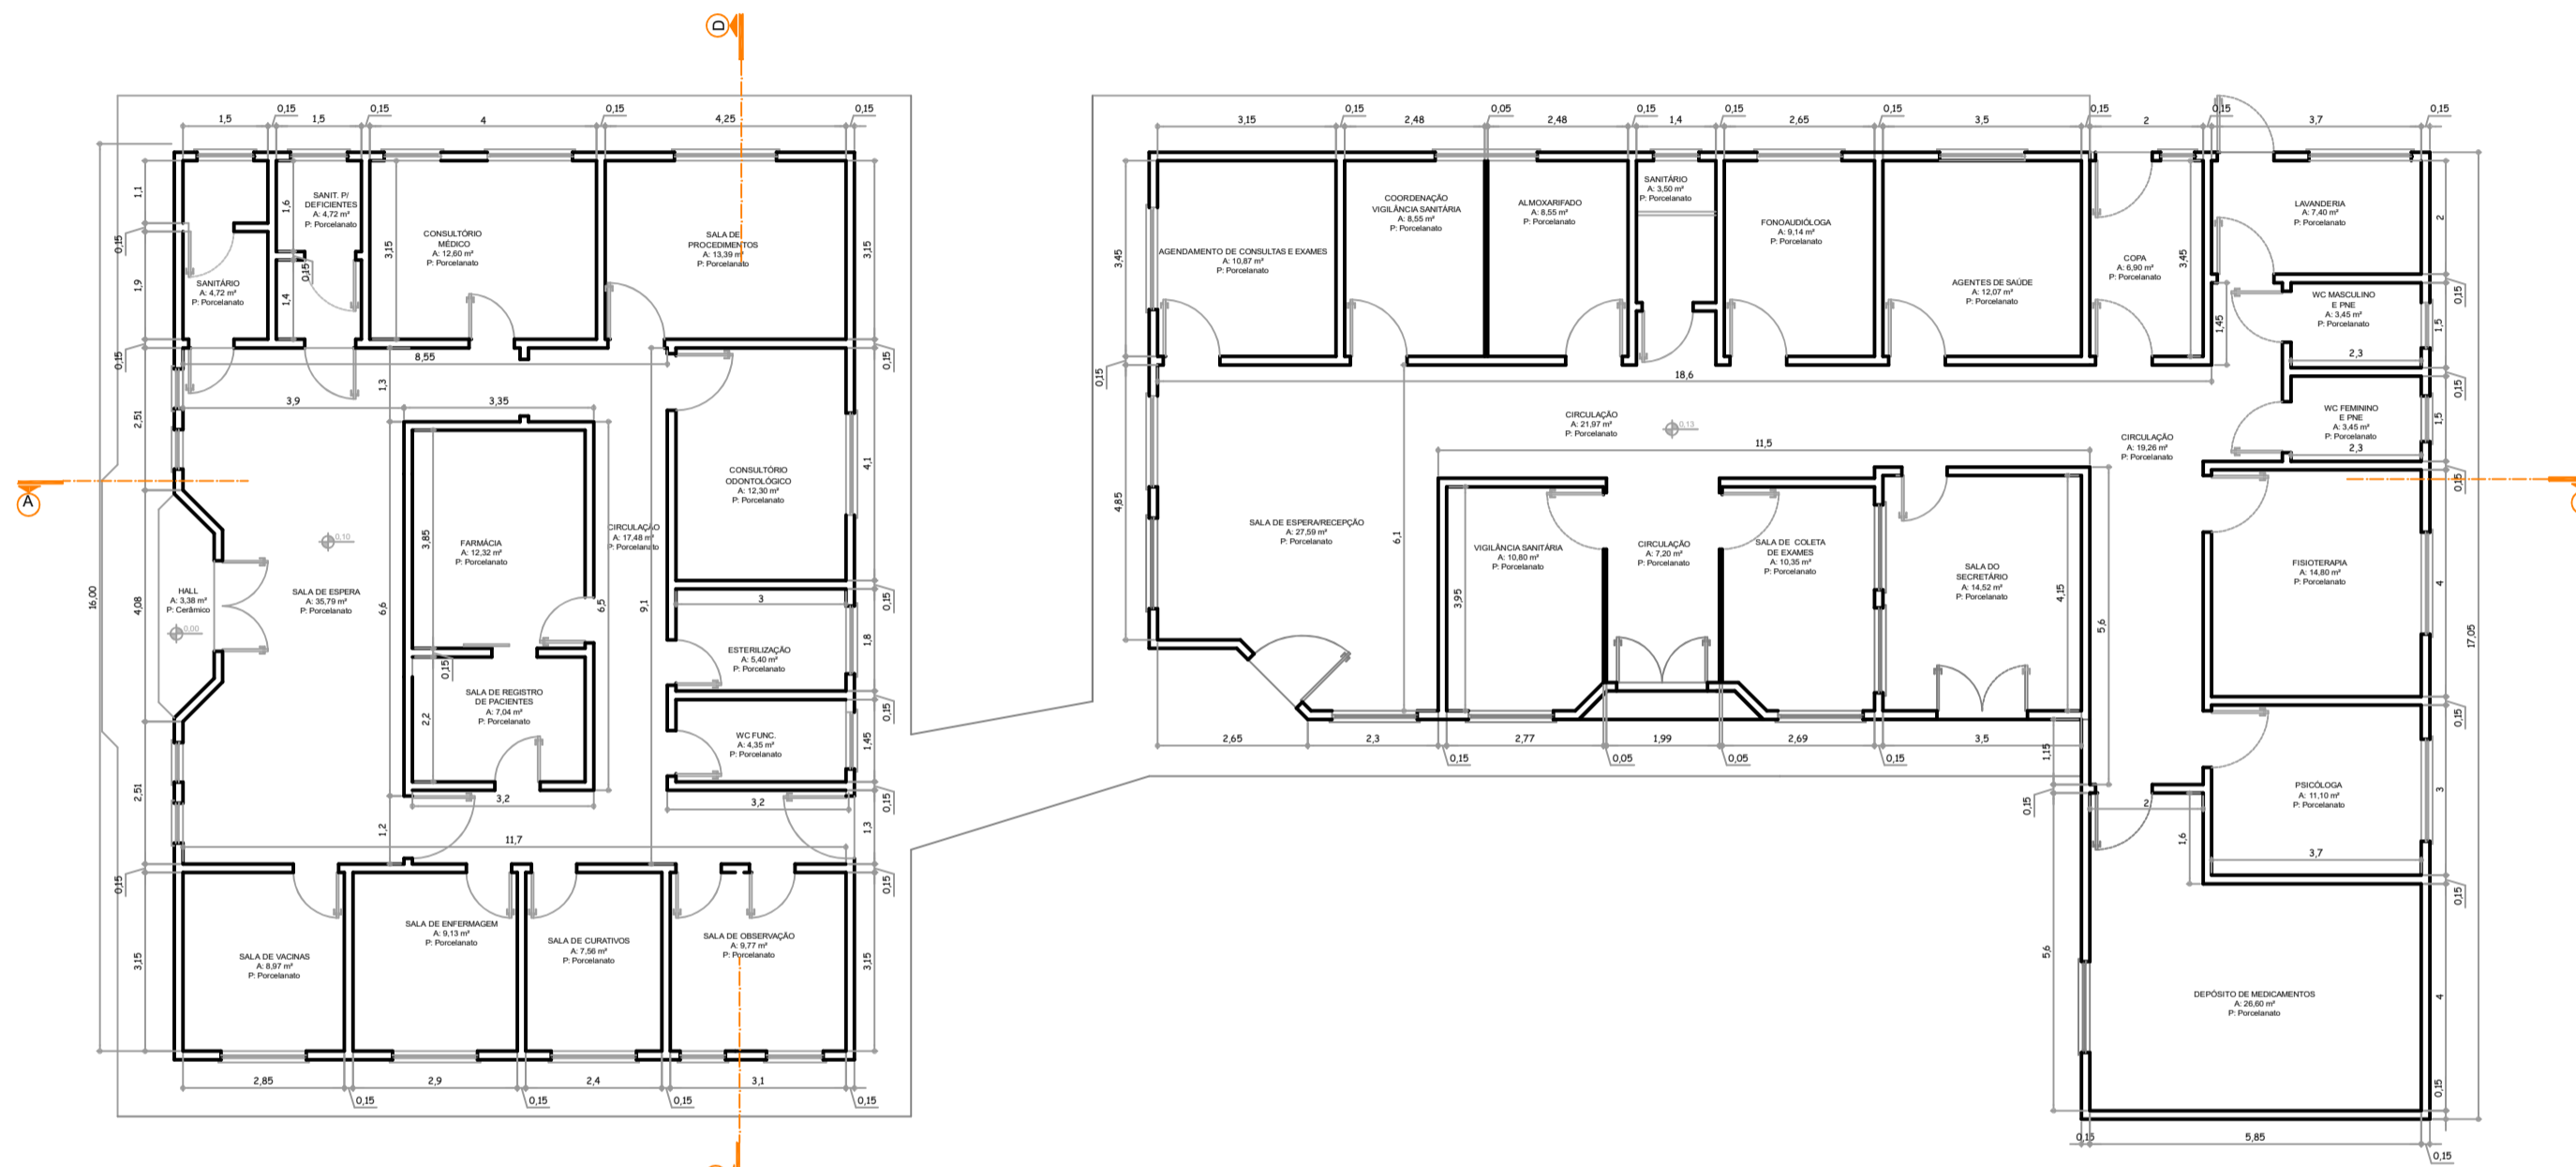

Planta Baixa UBS SEDE  
 Esc.: 1:125  
 Área total: 461,20 m²

Espaço destinado para aprovação da Vigilância Sanitária Municipal:

Documento assinado digitalmente  
 gov.br MARILIA SALGADO BIANCHI  
 Data: 19/08/2025 10:01:05-0300  
 Verifique em <https://validar.it.gov.br>

MARILIA SALGADO BIANCHI  
 Arquiteta e Urbanista - CAU A 54295-4  
 Portaria 158/2025  
 Documento assinado digitalmente  
 gov.br VANUSA ZORZETO  
 Data: 19/08/2025 11:07:54-0300  
 Verifique em <https://validar.it.gov.br>

Vanusa Zorzeto  
 Fiscal Sanitário e de Meio Ambiente  
 Portaria 107/2012

ESTADO DO RIO GRANDE DO SUL  
 PREFEITURA MUNICIPAL DE FLORIANO PEIXOTO

Rua Antônio Dall'Alba nº 1166, Centro  
 CEP - 99910-000

Obra:  
**REFORMA DA UBS - SEDE**

**PROJETO ARQUITETÔNICO: PLANTA BAIXA**


Local:  
 Rua Constante Rostirola, lotes nº 08 e 09, quadra 05 - Floriano Peixoto- RS

Proprietário:  
 gov.br JAIR ANTONIO OSTROWSKI  
 Documento assinado digitalmente  
 Data: 19/08/2025 15:29:24-0300  
 Verifique em <https://validar.it.gov.br>


Resp. Técnico:  
 gov.br ANGELICA GASPARETTO SANDRI  
 Documento assinado digitalmente  
 Data: 18/08/2025 16:39:51-0300  
 Verifique em <https://validar.it.gov.br>

ENG. ANGELICA GASPARETTO SANDRI  
 CREA RS 215.874


Desenho: Angelica Escala: INDICADAS Área Total: 461,20 Data: Agosto/2025

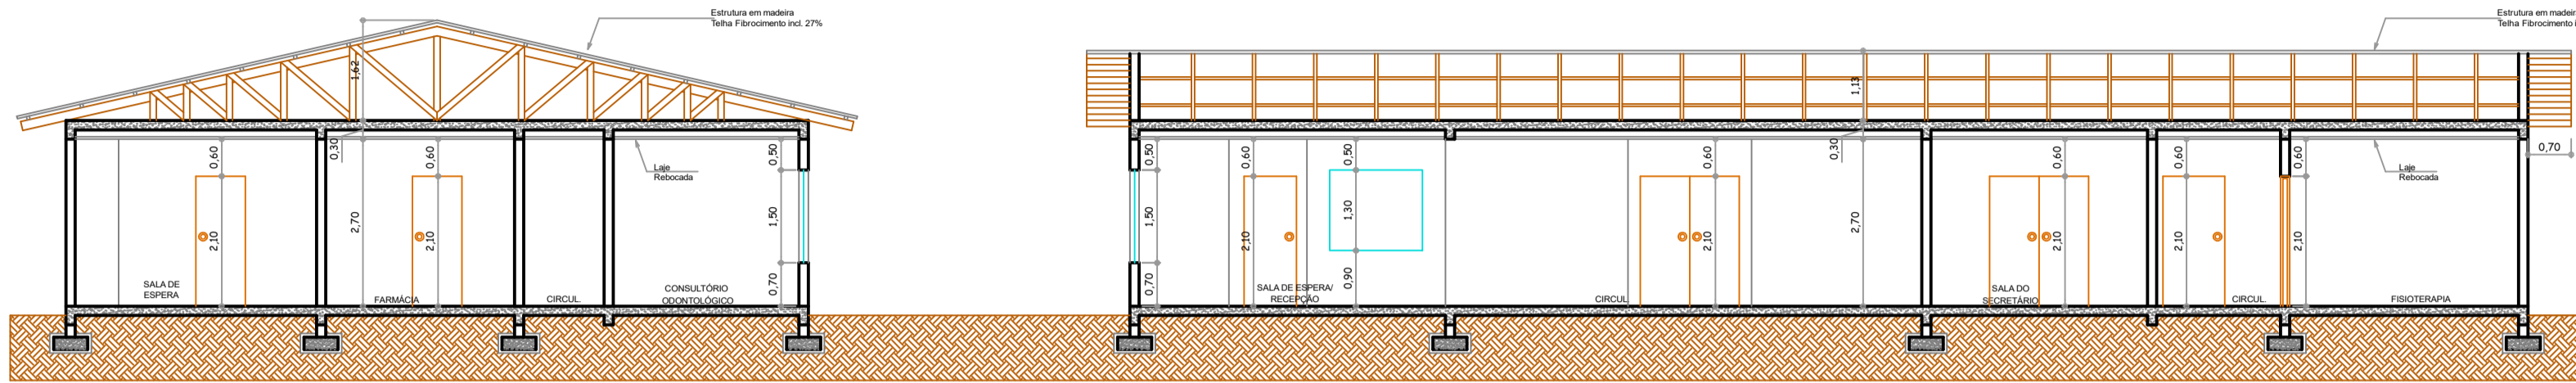

Corte A/B  
Escala 1:100

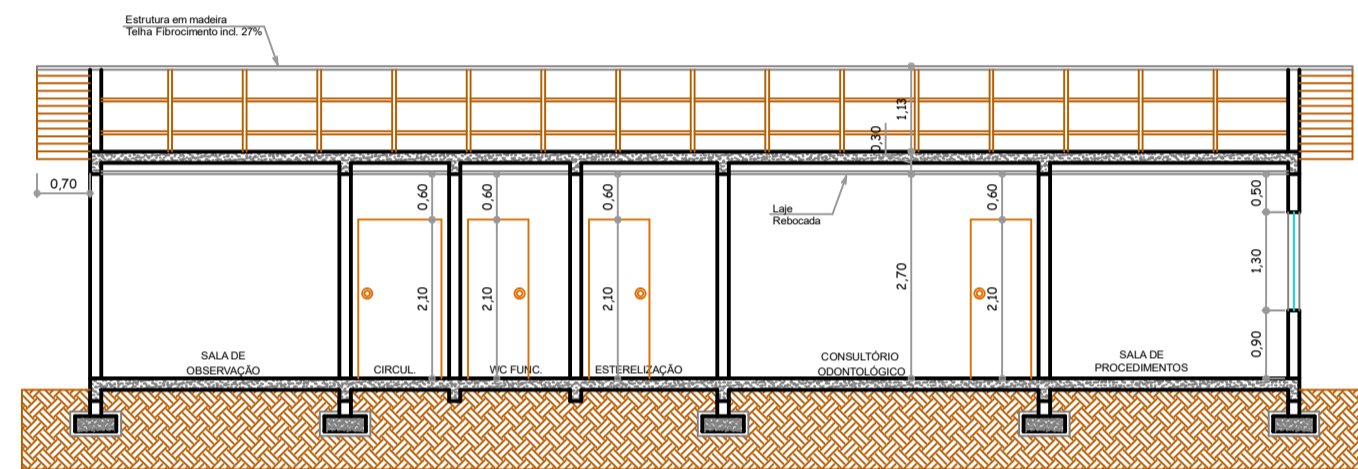

Corte C/D  
Escala 1:100

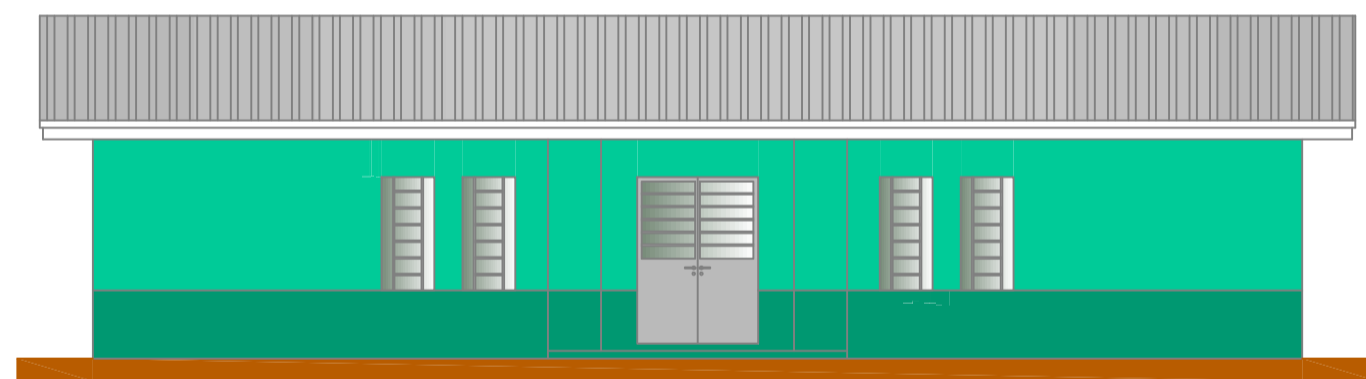

Fachada Principal  
Escala 1:100

Espaço destinado para aprovação da Vigilância Sanitária Municipal:

Documento assinado digitalmente  
**gov.br** MARILIA SALGADO BIANCHI  
 Data: 19/08/2025 10:03:02-0300  
 Verifique em <https://validar.it.gov.br>

MARILIA SALGADO BIANCHI  
 Arquiteta e Urbanista - CAU A 54295-4  
 Portaria 158/2025

Documento assinado digitalmente  
**gov.br** VANUSA ZORZETO  
 Data: 19/08/2025 11:07:54-0300  
 Verifique em <https://validar.it.gov.br>

Vanusa Zorzeto  
 Fiscal Sanitário e de Meio Ambiente  
 Portaria 107/2012

ESTADO DO RIO GRANDE DO SUL  
 PREFEITURA MUNICIPAL DE FLORIANO PEIXOTO

Rua Antônio Dall'Alba nº 1166, Centro  
 CEP - 99910-000

Obra:  
**REFORMA DA UBS - SEDE**

**PROJETO ARQUITETÔNICO: CORTES E FACHADA**

Local:  
 Rua Constante Rostirola, lotes nº 08 e 09, quadra 05 - Floriano Peixoto- RS

Documento assinado digitalmente  
**gov.br** JAIR ANTÔNIO OSTROWSKI  
 Data: 19/08/2025 15:29:24-0300  
 Verifique em <https://validar.it.gov.br>


Proprietário:  
**JAIR ANTÔNIO OSTROWSKI**  
 Documento assinado digitalmente

**gov.br** ANGELICA GASPARETTO SANDRI  
 Data: 18/08/2025 16:43:47-0300  
 Verifique em <https://validar.it.gov.br>


Resp. Técnico:  
**ENG. ANGELICA GASPARETTO SANDRI**  
 CREA RS 215.874

Desenho: Angelica	Escala: INDICADAS	Área Total: 461,20	Data: Agosto/2025
----------------------	----------------------	-----------------------	----------------------

PRANCHA:  
**03**

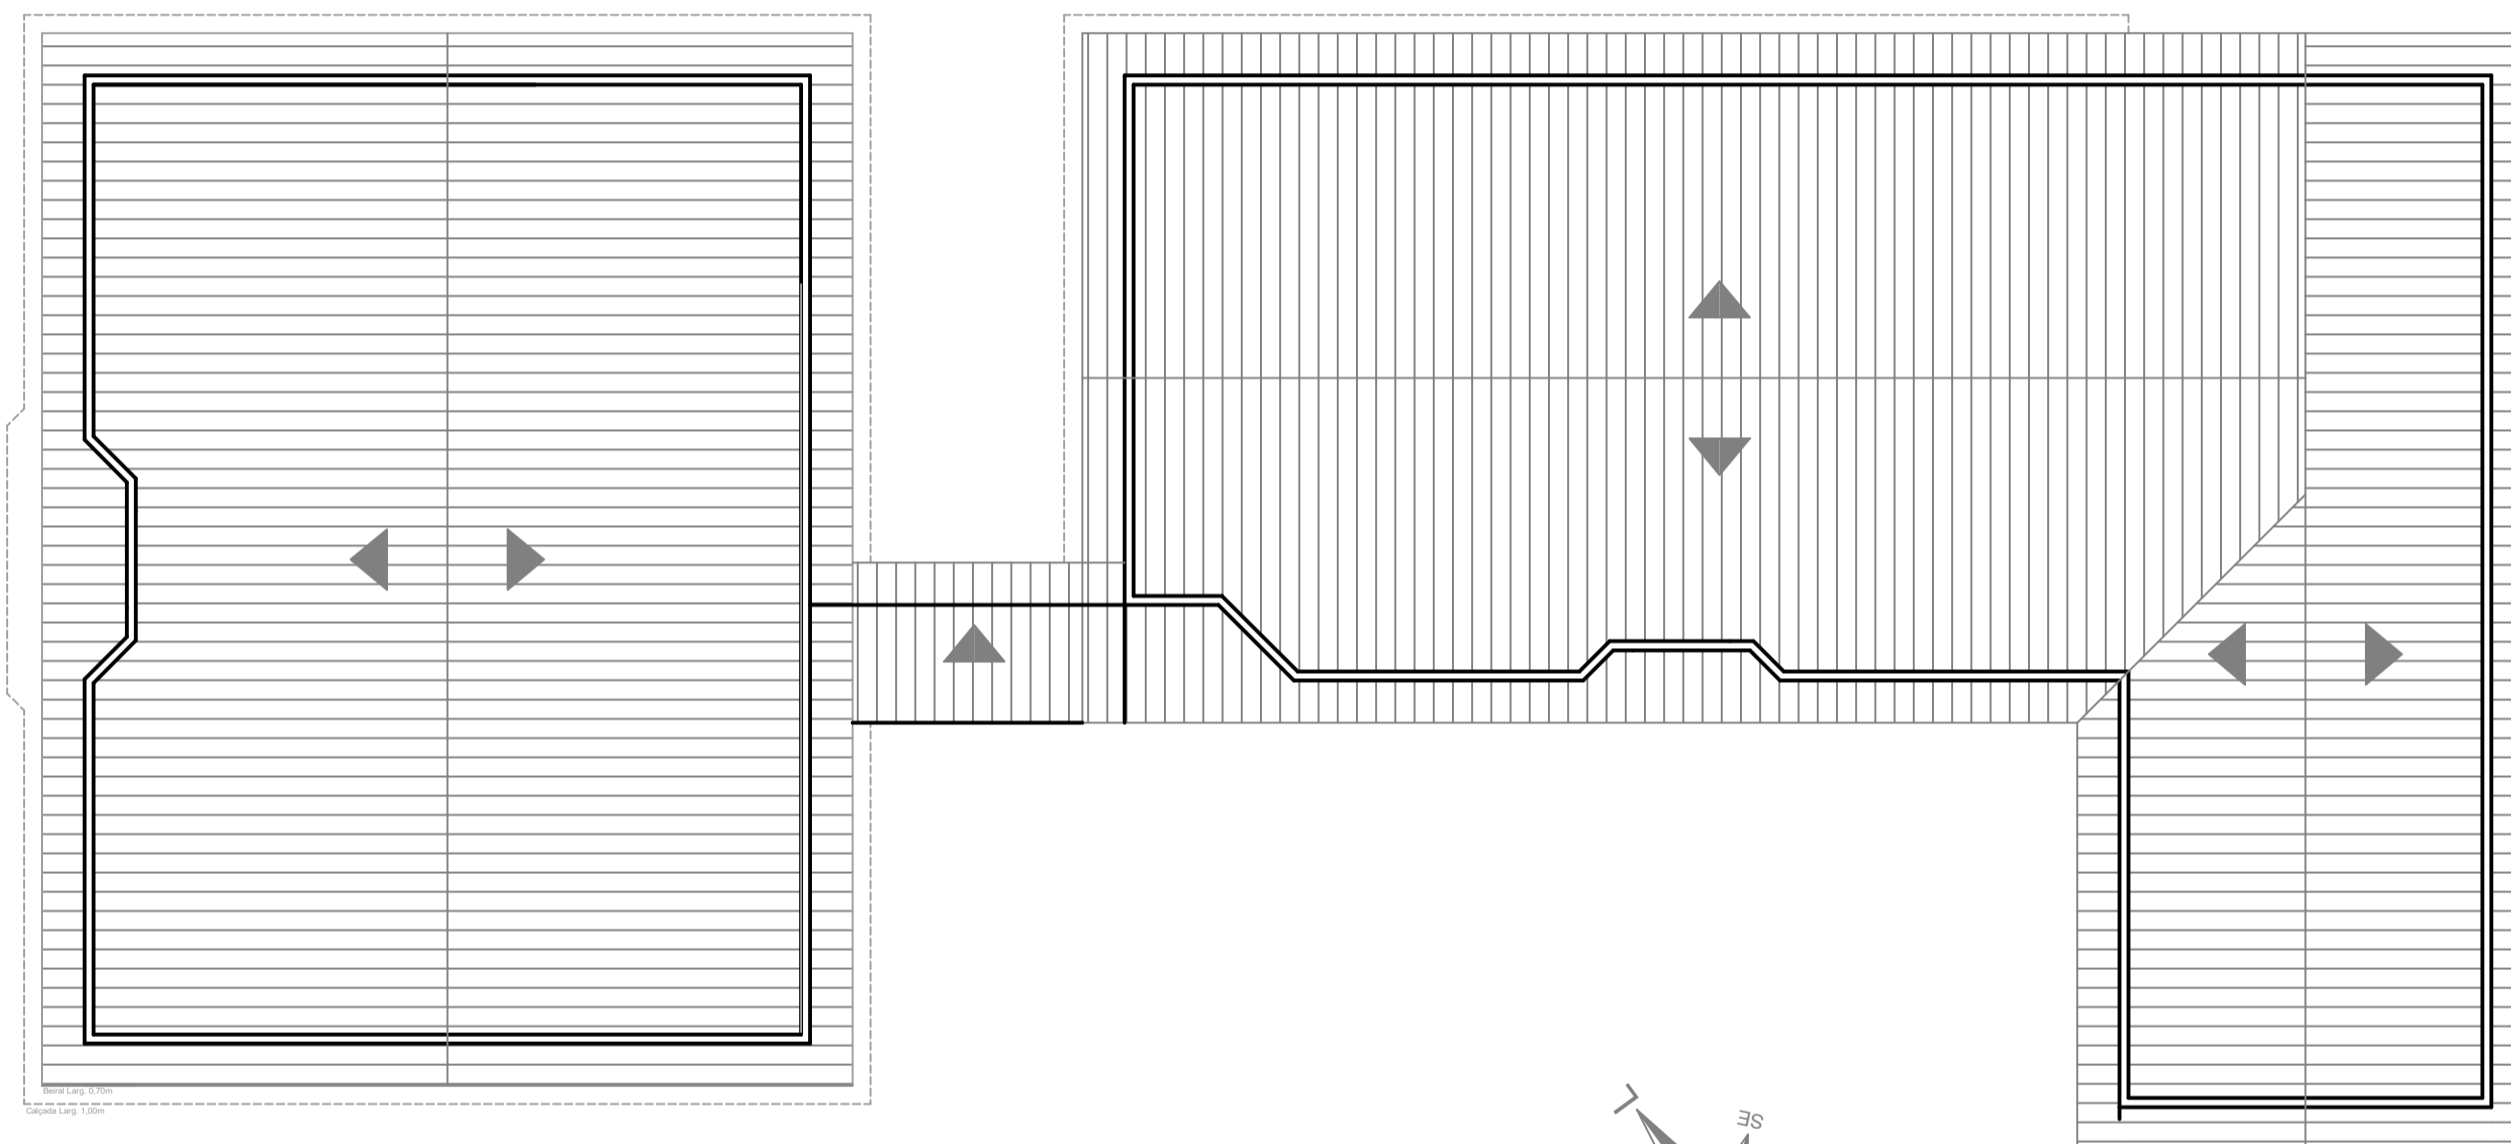

Planta de Cobertura  
Esc.: 1:125

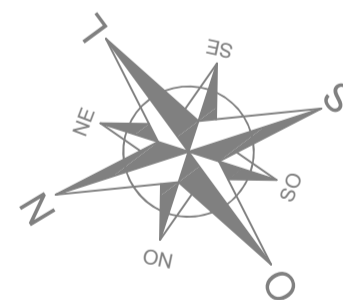

Espaço destinado para aprovação da Vigilância Sanitária Municipal:

Documento assinado digitalmente  
**gov.br** MARILIA SALGADO BIANCHI  
Data: 19/08/2025 10:22:07-0300  
Verifique em <https://validar.it.gov.br>

MARILIA SALGADO BIANCHI  
Arquiteta e Urbanista - CAU A 54295-4  
Portaria 158/2025

Documento assinado digitalmente  
**gov.br** VANUSA ZORZETO  
Data: 19/08/2025 11:07:54-0300  
Verifique em <https://validar.it.gov.br>

Vanusa Zorzeto  
Fiscal Sanitário e de Meio Ambiente  
Portaria 107/2012

ESTADO DO RIO GRANDE DO SUL  
PREFEITURA MUNICIPAL DE FLORIANO PEIXOTO

Rua Antônio Dall'Alba nº 1166, Centro  
CEP - 99910-000

Obra:  
**REFORMA DA UBS - SEDE**

**PROJETO ARQUITETÔNICO: PLANTA DE COBERTURA**

Local:  
Rua Constante Rostirola, lotes nº 08 e 09, quadra 05 - Floriano Peixoto- RS

Documento assinado digitalmente  
**gov.br** JAIR ANTÔNIO OSTROWSKI  
Data: 19/08/2025 15:29:24-0300  
Verifique em <https://validar.it.gov.br>

Proprietário:  
JAIR ANTÔNIO OSTROWSKI


Documento assinado digitalmente  
**gov.br** ANGELICA GASPARETTO SANDRI  
Data: 18/08/2025 16:39:51-0300  
Verifique em <https://validar.it.gov.br>

Resp. Técnico:  
ENG. ANGELICA GASPARETTO SANDRI  
CREA RS 215.874

Desenho: Angelica	Escala: INDICADAS	Área Total: 461,20	Data: Agosto/2025
----------------------	----------------------	-----------------------	----------------------

PRANCHA:

**04**

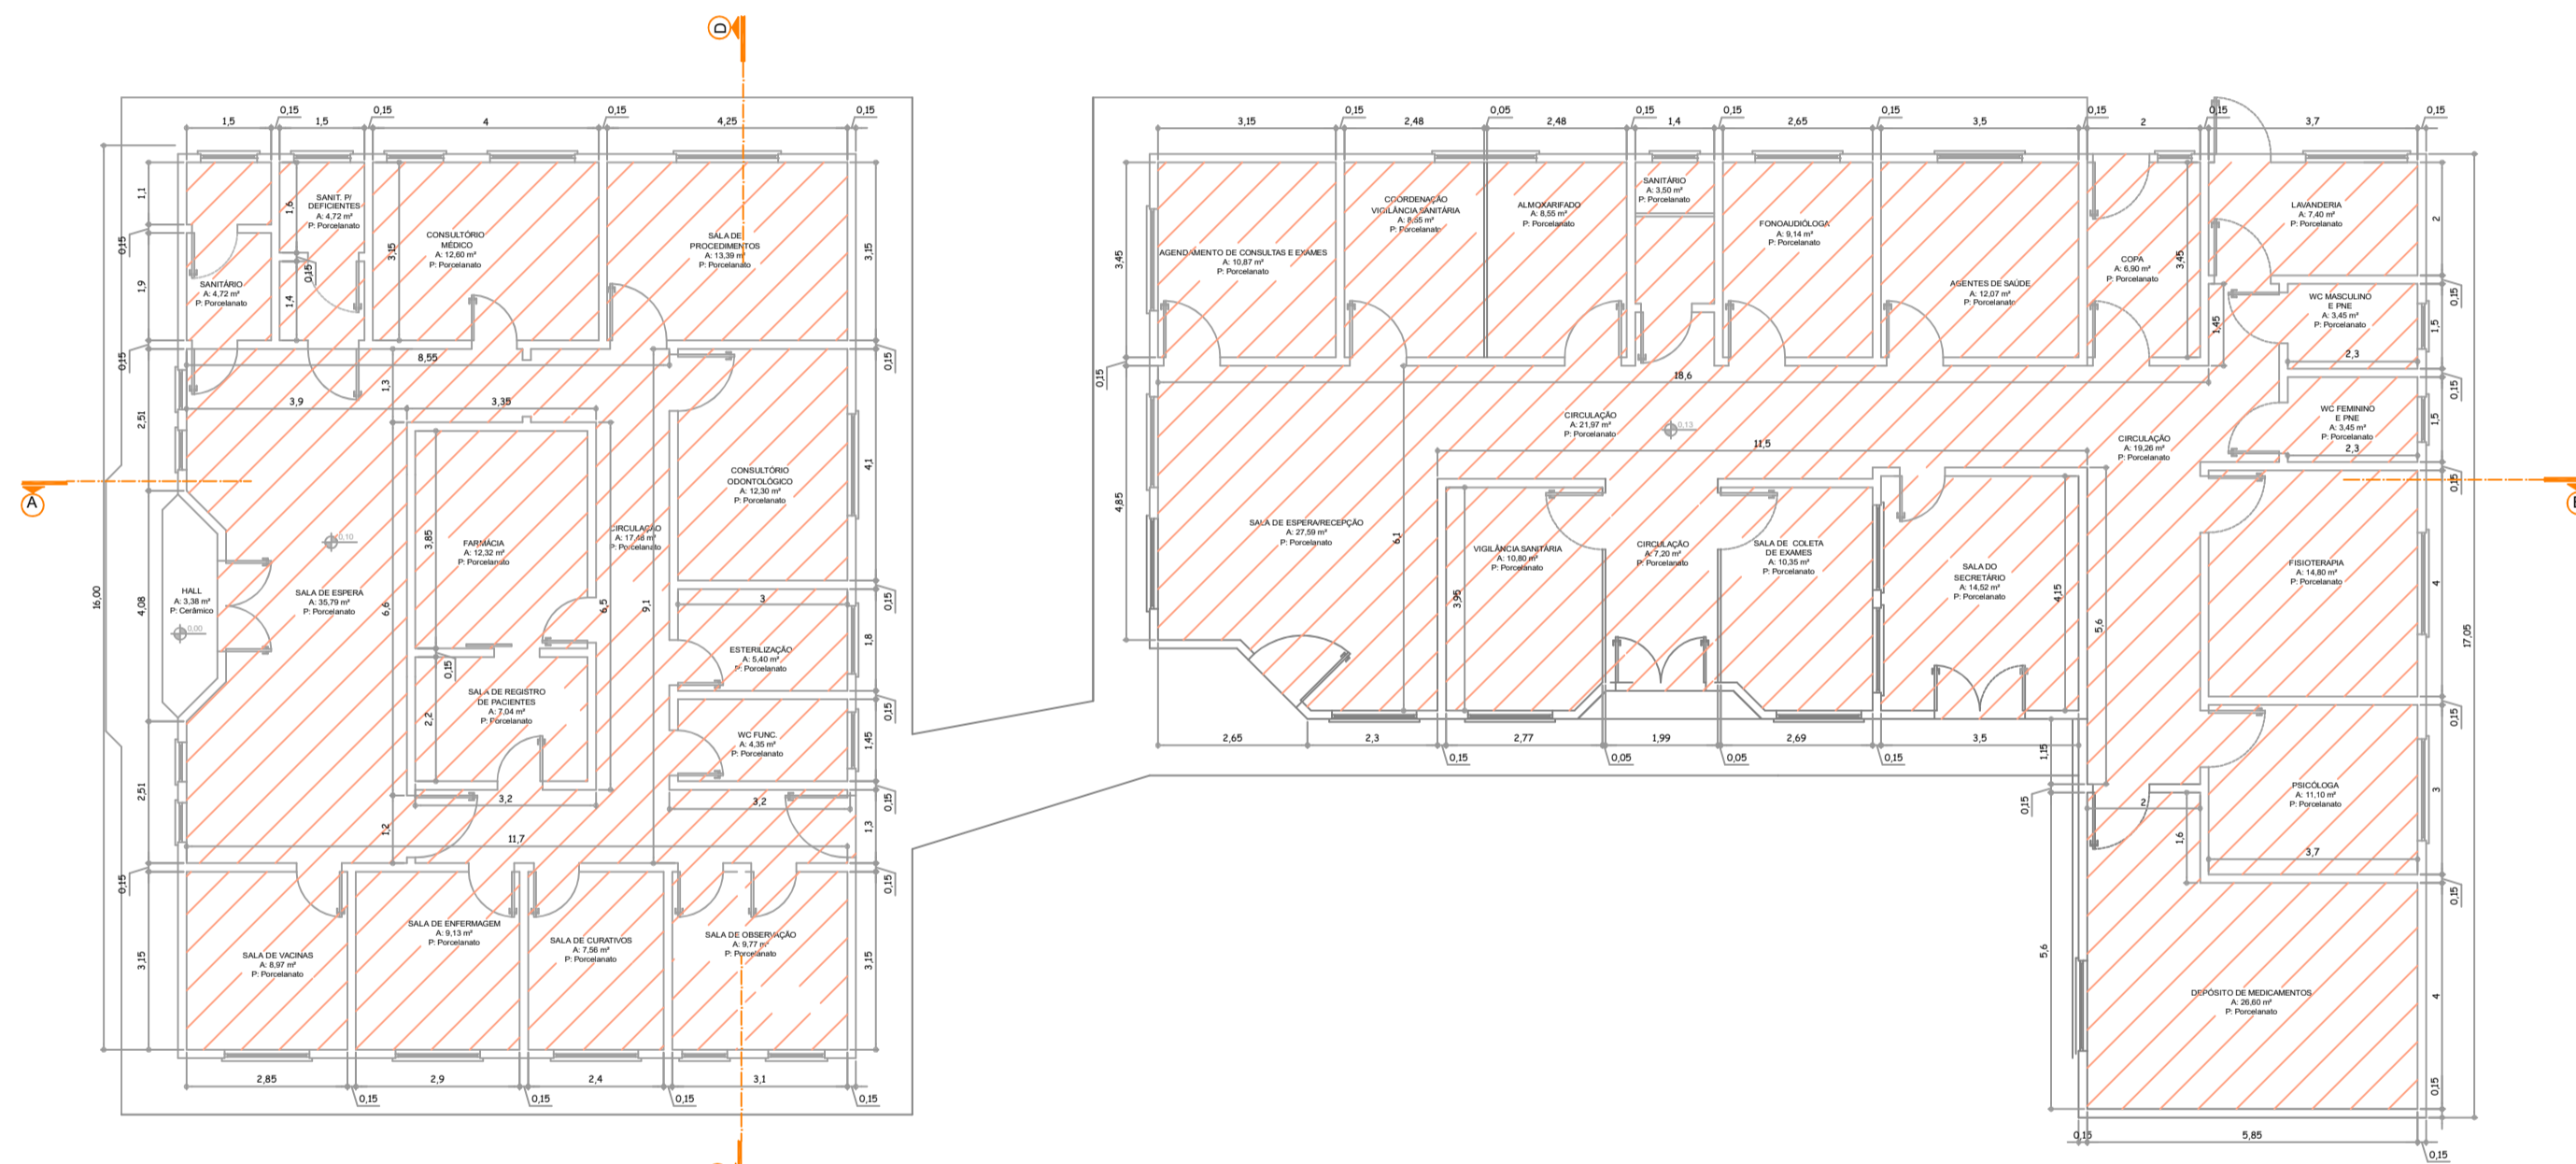

Planta Baixa UBS SEDE  
 Esc.: 1:125  
 Área total: 461,20 m<sup>2</sup>

LEGENDA:

 PISOS A SEREM SUBSTITUÍDOS

Espaço destinado para aprovação da Vigilância Sanitária Municipal:

Documento assinado digitalmente  
 gov.br MARILIA SALGADO BIANCHI  
 Data: 19/08/2025 10:24:56-0300  
 Verifique em <https://validar.iti.gov.br>

MARILIA SALGADO BIANCHI  
 Arquiteta e Urbanista - CAU A 54295-4  
 Portaria 158/2025

Documento assinado digitalmente  
 gov.br VANUSA ZORZETO  
 Data: 19/08/2025 11:11:13-0300  
 Verifique em <https://validar.iti.gov.br>

Vanusa Zorzeto  
 Fiscal Sanitário e de Meio Ambiente  
 Portaria 107/2012

ESTADO DO RIO GRANDE DO SUL  
 PREFEITURA MUNICIPAL DE FLORIANO PEIXOTO  
 Rua Antônio Dall'Alba nº 1166, Centro  
 CEP - 99910-000

Obra:  
**REFORMA DA UBS - SEDE**

**PROJETO ARQUITETÔNICO: PLANTA BAIXA**

Local:  
 Rua Constante Rostirola, lotes nº 08 e 09, quadra 05 - Floriano Peixoto- RS

Proprietário:  
 gov.br JAIR ANTÔNIO OSTROWSKI  
 Data: 19/08/2025 15:29:24-0300  
 Verifique em <https://validar.iti.gov.br>

JAIR ANTÔNIO OSTROWSKI  
 Documento assinado digitalmente  
 gov.br ANGELICA GASPARETTO SANDRI  
 Data: 18/08/2025 16:39:51-0300  
 Verifique em <https://validar.iti.gov.br>

Resp. Técnico:  
 ENG. ANGELICA GASPARETTO SANDRI  
 CREA RS 215.874

Desenho: Angélica	Escala: INDICADAS	Área Total: 461,20	Data: Agosto/2025
----------------------	----------------------	-----------------------	----------------------

PRANCHA:  
**05**