


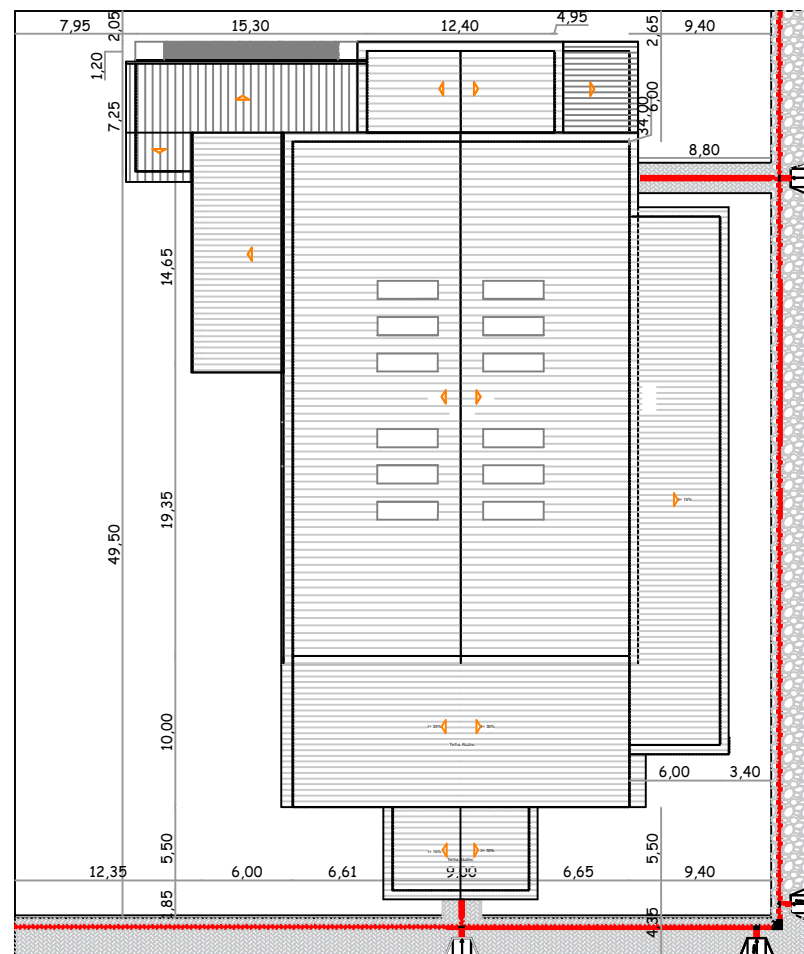


RUA CONSTANCE ROSTIROLA

RUA ANTONIO PAULETTI

Localização
Escala 1:500

LOTES N° 01, 02, 08, 09 e 10
QUADRA 05
ÁREA 5.000,00 m²
MATRÍCULA 14.364
Coordenadas Geográficas
27°51'30.2"S
52°05'02.8"W

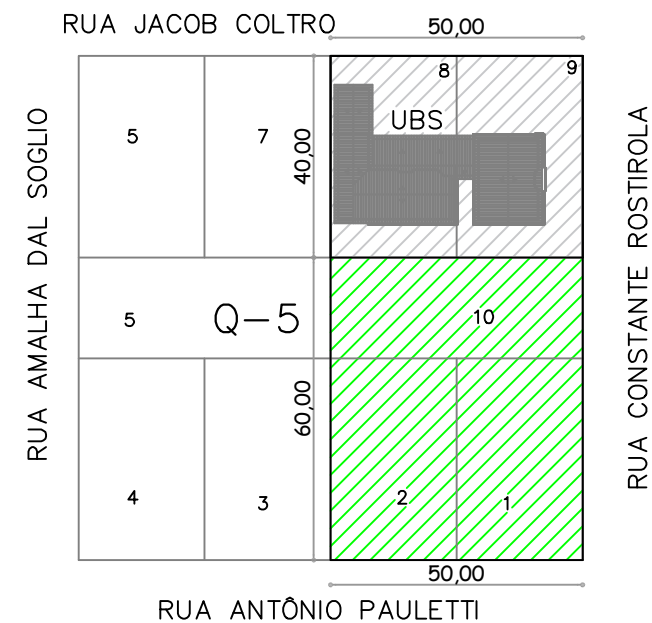

Situação
Escala 1:1.500

LEGENDA:

- LOTES N° 01, 02 e 10
ÁREA 3.000,00 m²
GINÁSIO MUNICIPAL
- LOTES N° 08 E 09
ÁREA 2.000,00 m²
UBS CENTRO


Proprietário(s): GINÁSIO MUNICIPAL DE ESPORTES ROMANO SEMINOTTI Prefeito Municipal - Jair Antonio Ostrowski			Assunto: Situação Localização	
Resp. técnico Eng. Angelica Gasparetto Sandri Engenheira Civil CREA RS 215.874		Ampliação do Ginásio Municipal de Esportes Romano Seminotti		
Local:			Área: 435,50 m²	Prancha 01
Desenho: Angelica	Data: Setembro/2026	Escala: Indicadas		



Planta Baixa Área Ampliada: 435,50 m²
Escala: 1:125


QUADRO DE ÁREAS

ÁREA EXISTENTE: 1.175,00 m²
ÁREA À SER DEMOLIDA: 74,50 m²
ÁREA À SER AMPLIADA: 435,50 m²
ÁREA TOTAL: 1.536,00 m²

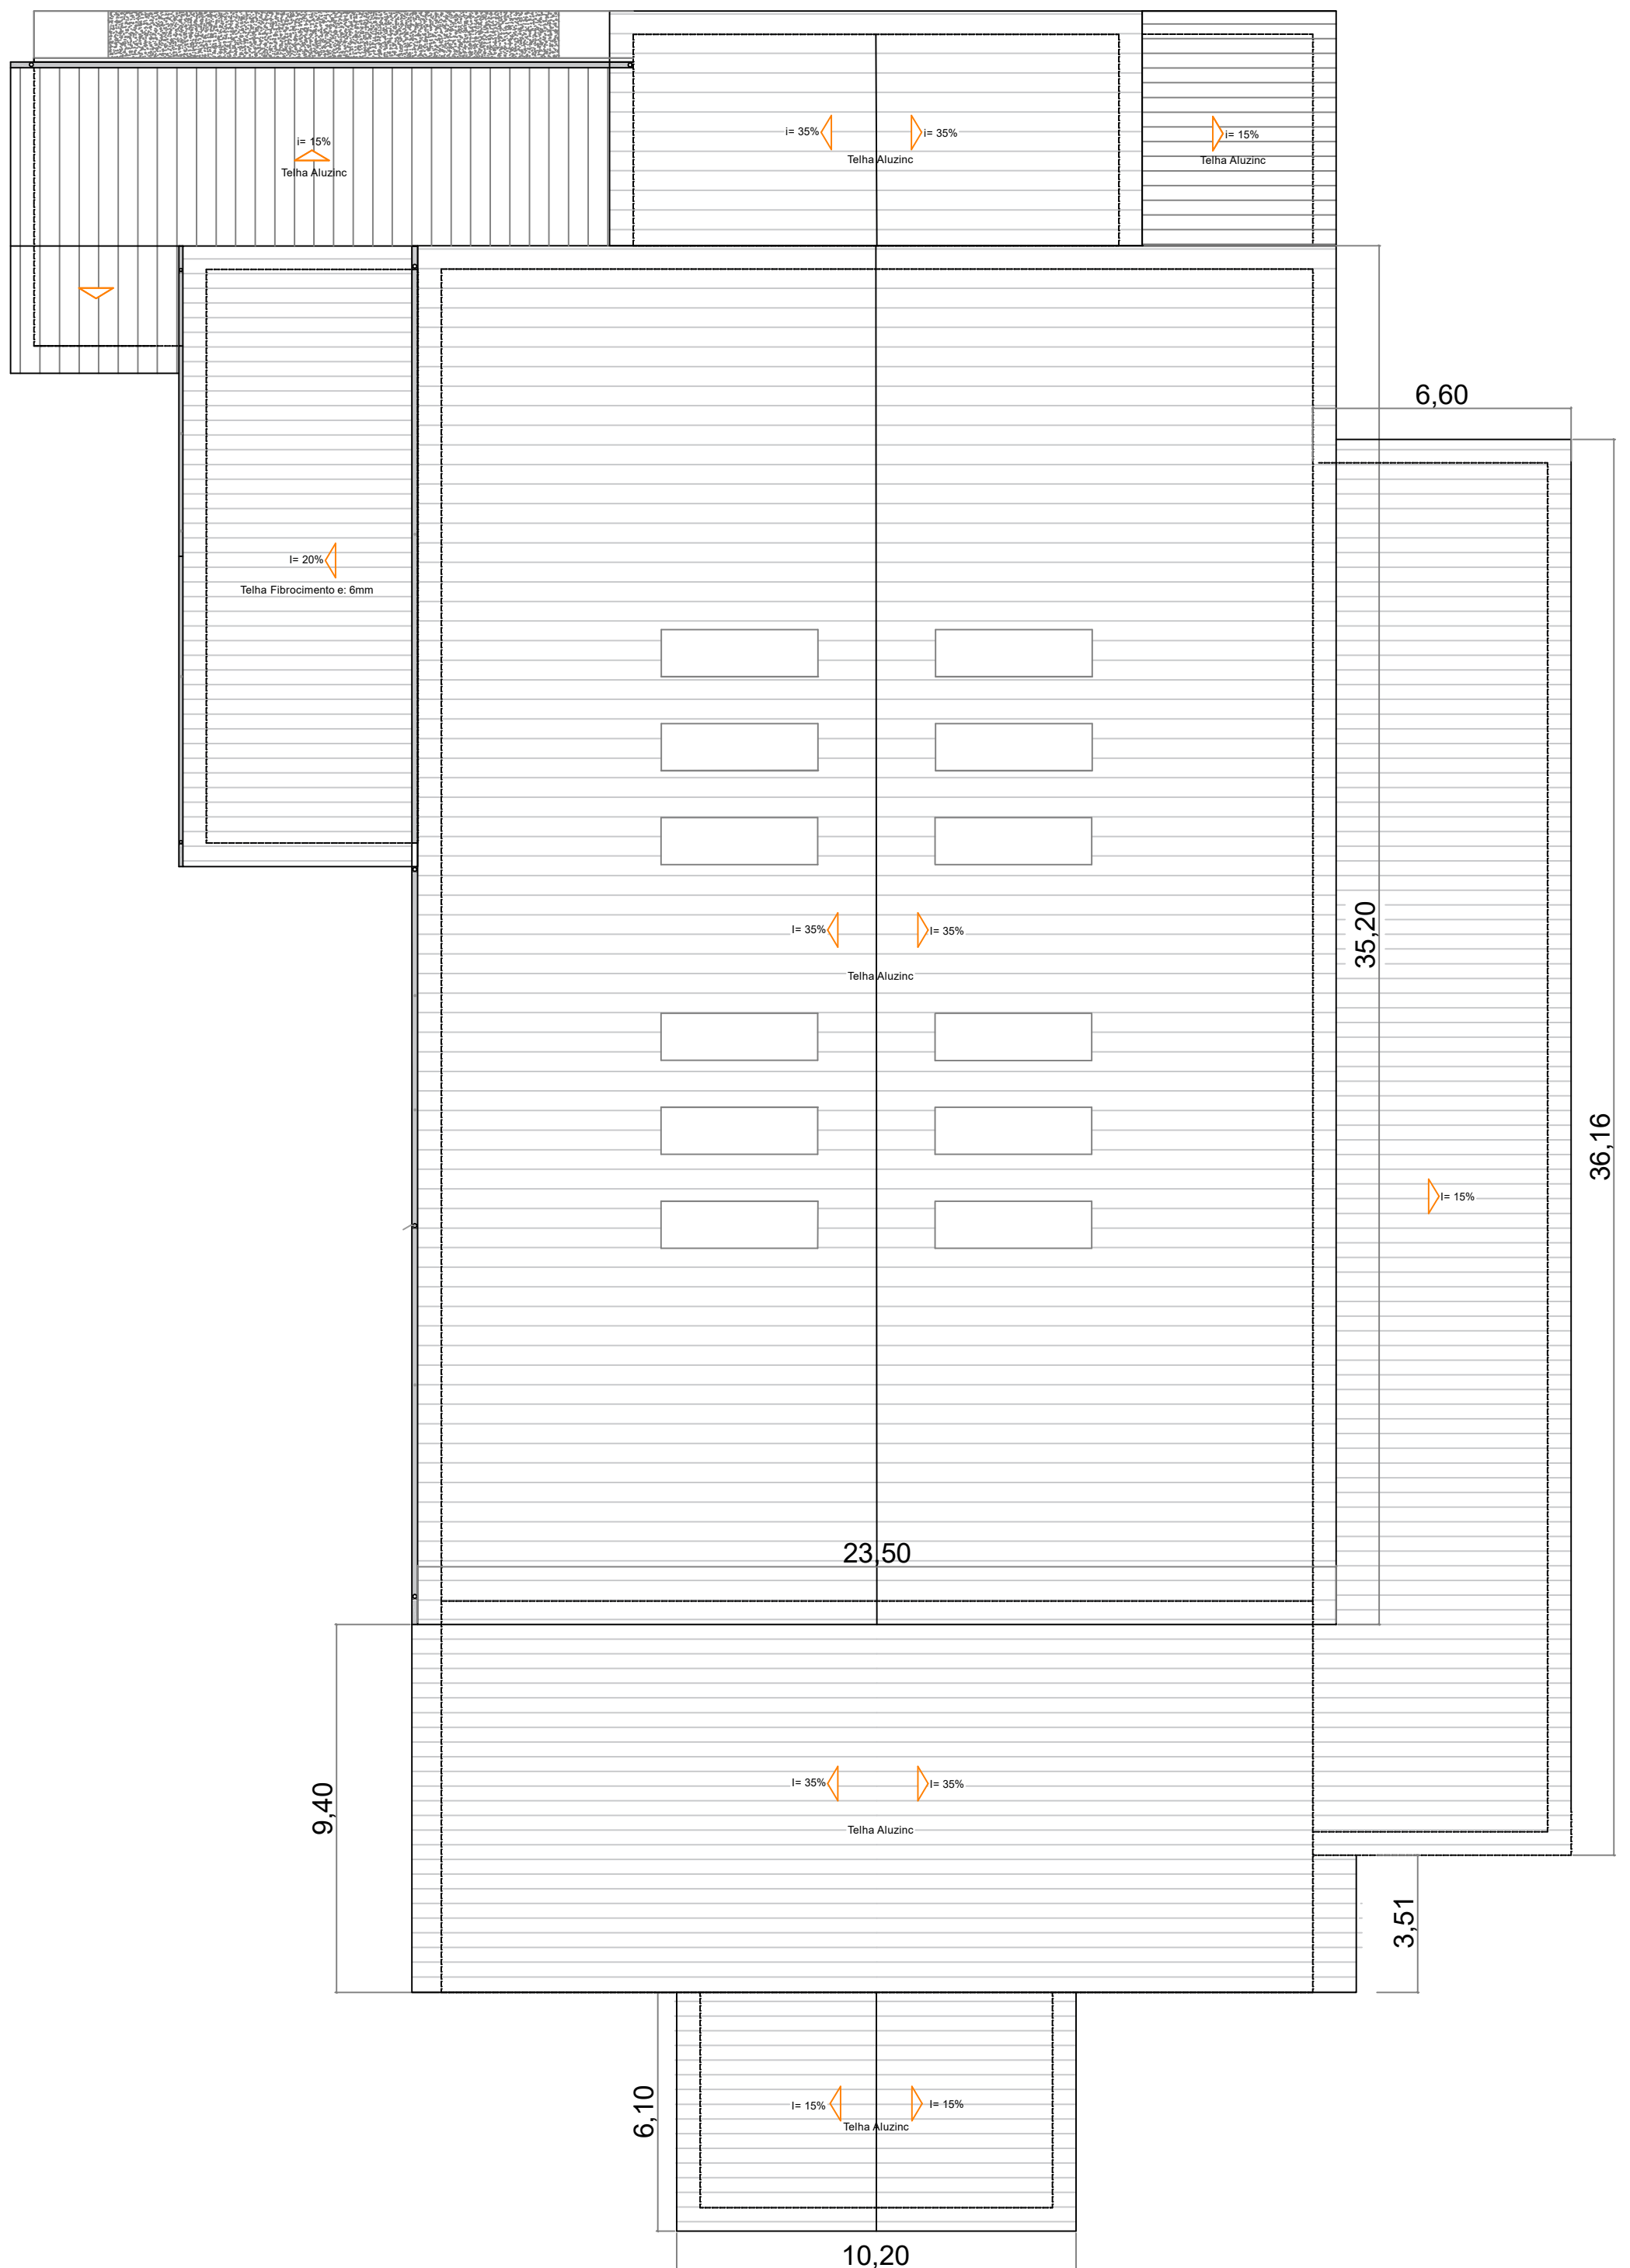


Planta de Cobertura
Escala: 1:150

Proprietário(s): GINÁSIO MUNICIPAL DE ESPORTES ROMANO SEMINOTTI Prefeito Municipal - Jair Antonio Ostrowski		Assunto: Planta Baixa e Cobertura	
Resp. técnico Eng. Angelica Gasparetto Sandri Engenharia Civil CREA RS 215.874		Ampliação do Ginásio Municipal de Esportes Romano Seminotti	
Local: Rua Antonio Pauletti, S/N, esquina com a Rua Constante Rostirolla, Centro Floriano Peixoto/RS		Área: 435,50 m²	Prancha 02
Desenho: Angelica	Data: Setembro/2026	Escala: Indicadas	

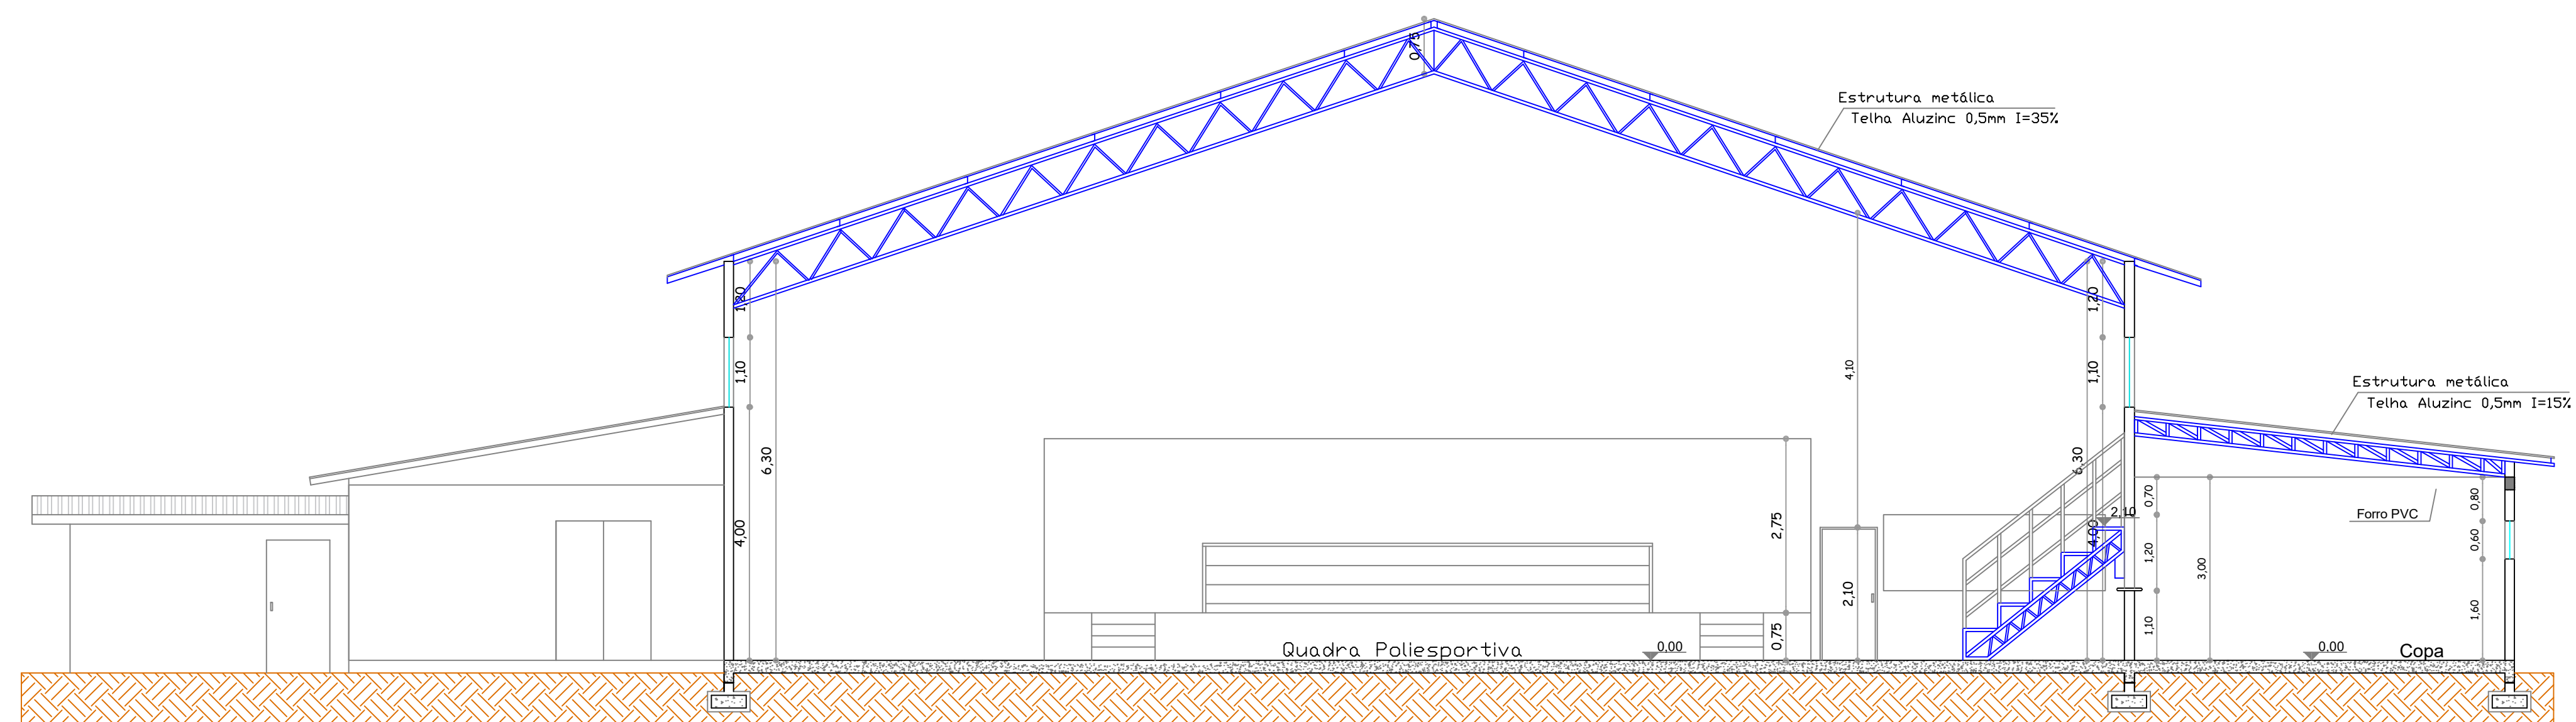


Corte A/B
Escala: 1:75

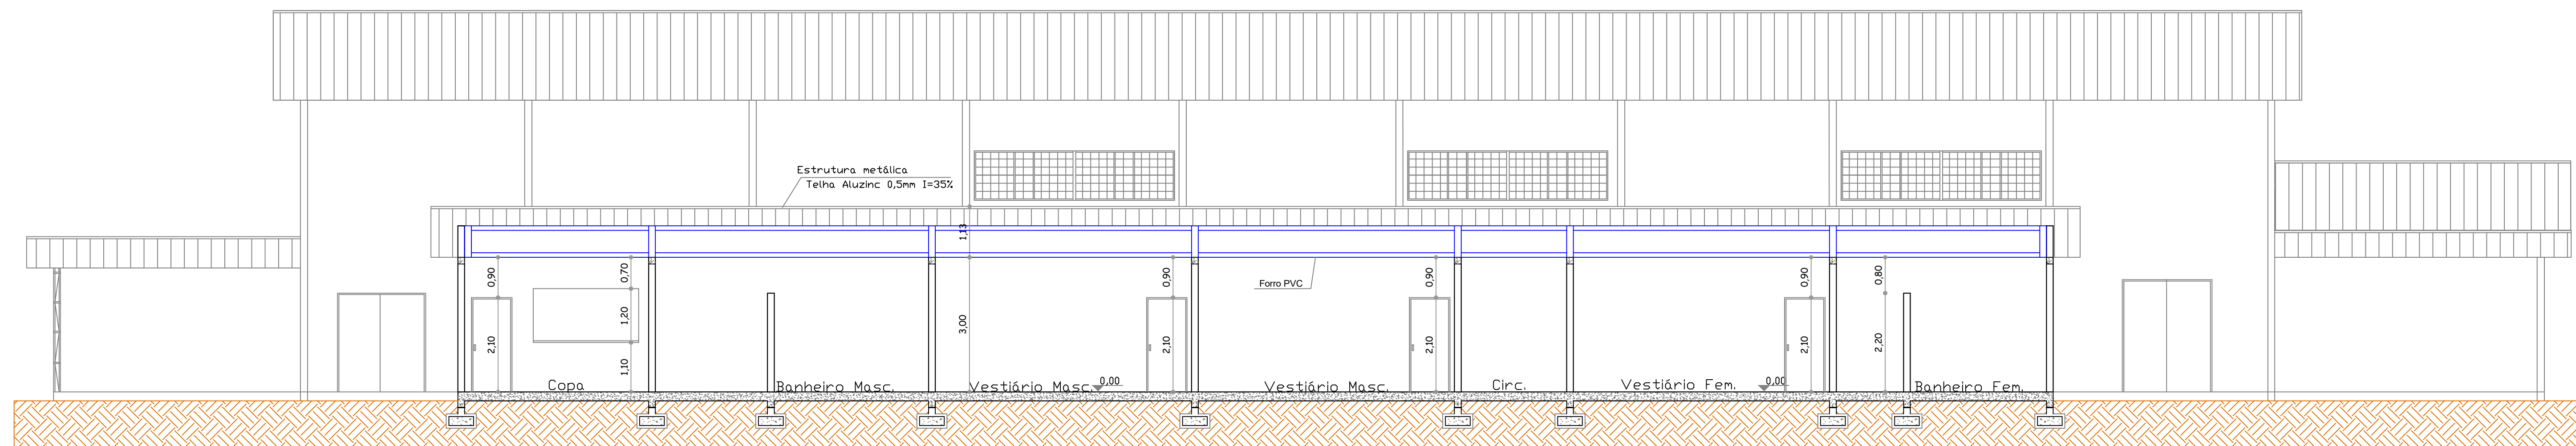


Corte C/D
Escala: 1:75

Proprietário(s): GINÁSIO MUNICIPAL DE ESPORTES ROMANO SEMINOTTI Prefeito Municipal - Jair Antonio Ostrowski			Assunto: Cortes
Resp. Técnico Eng. Angelica Gasparetto Sandri Engenheira Civil CREA RS 215.874		Ampliação do Ginásio Municipal de Esportes Romano Seminotti	
Local: Rua Antonio Pauletti, S/N, esquina com a Rua Constante Rostirolla, Centro Floriano Peixoto/RS			Área: 435,50 m²
Desenho: Angelica	Data: Setembro/2026	Escala: Indicadas	Prancha 03

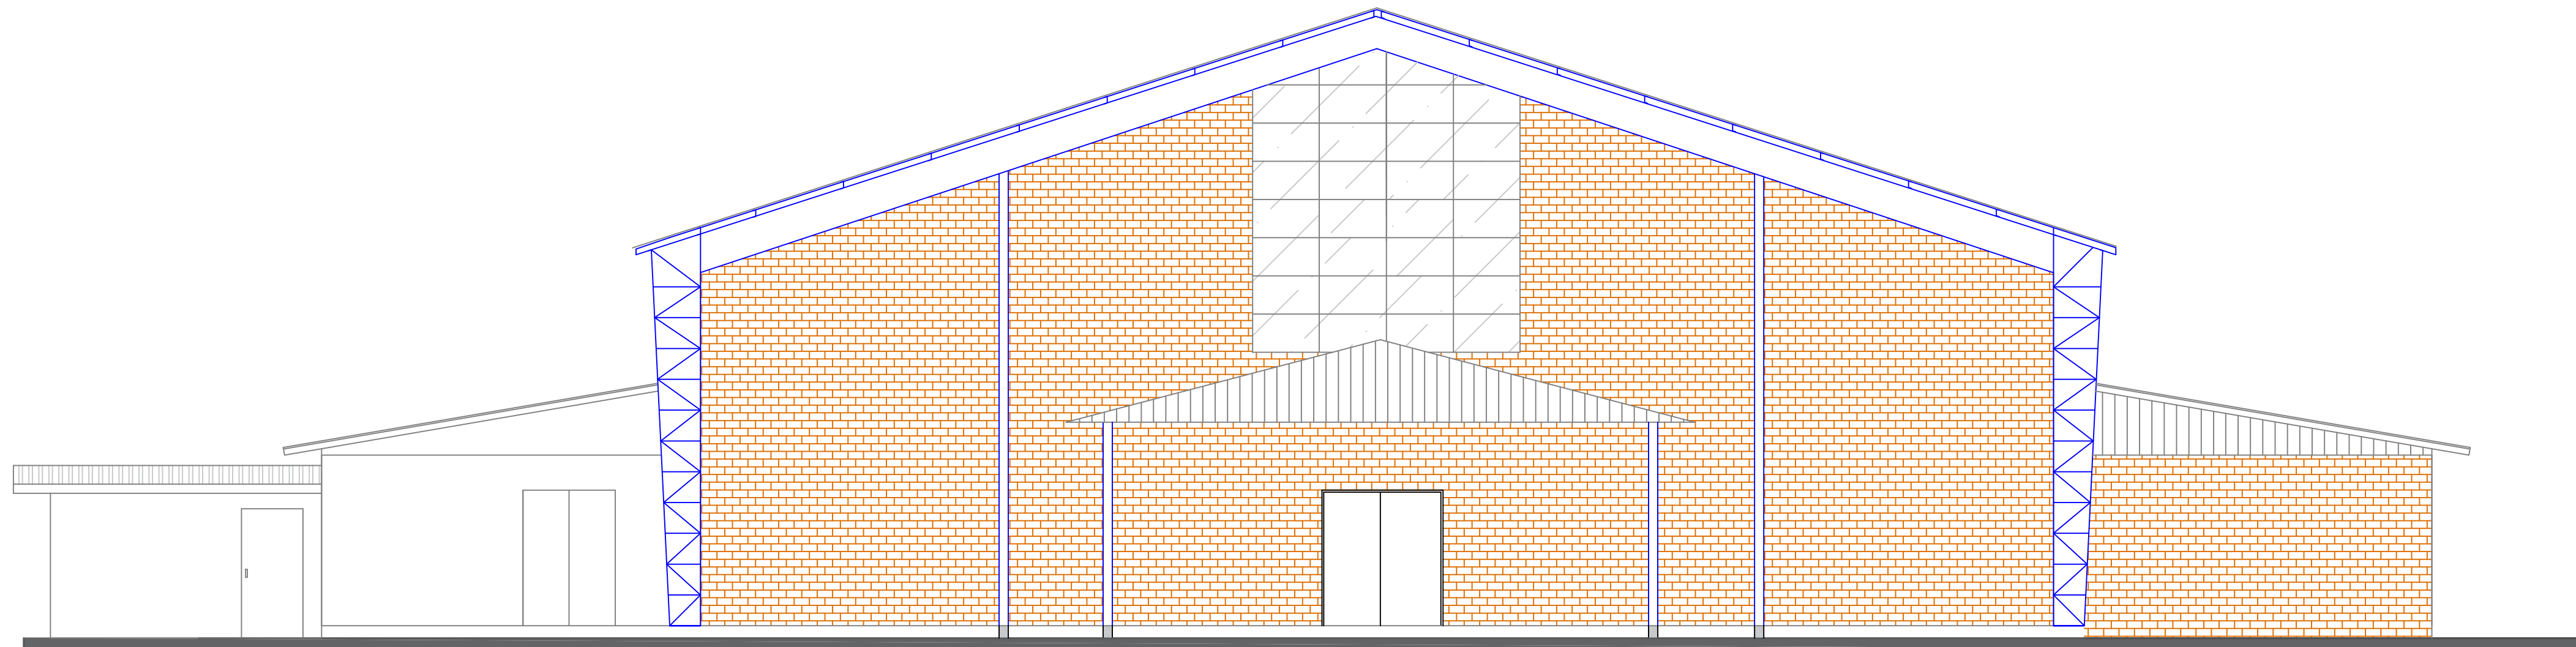

Fachada Principal
Escala: 1:75

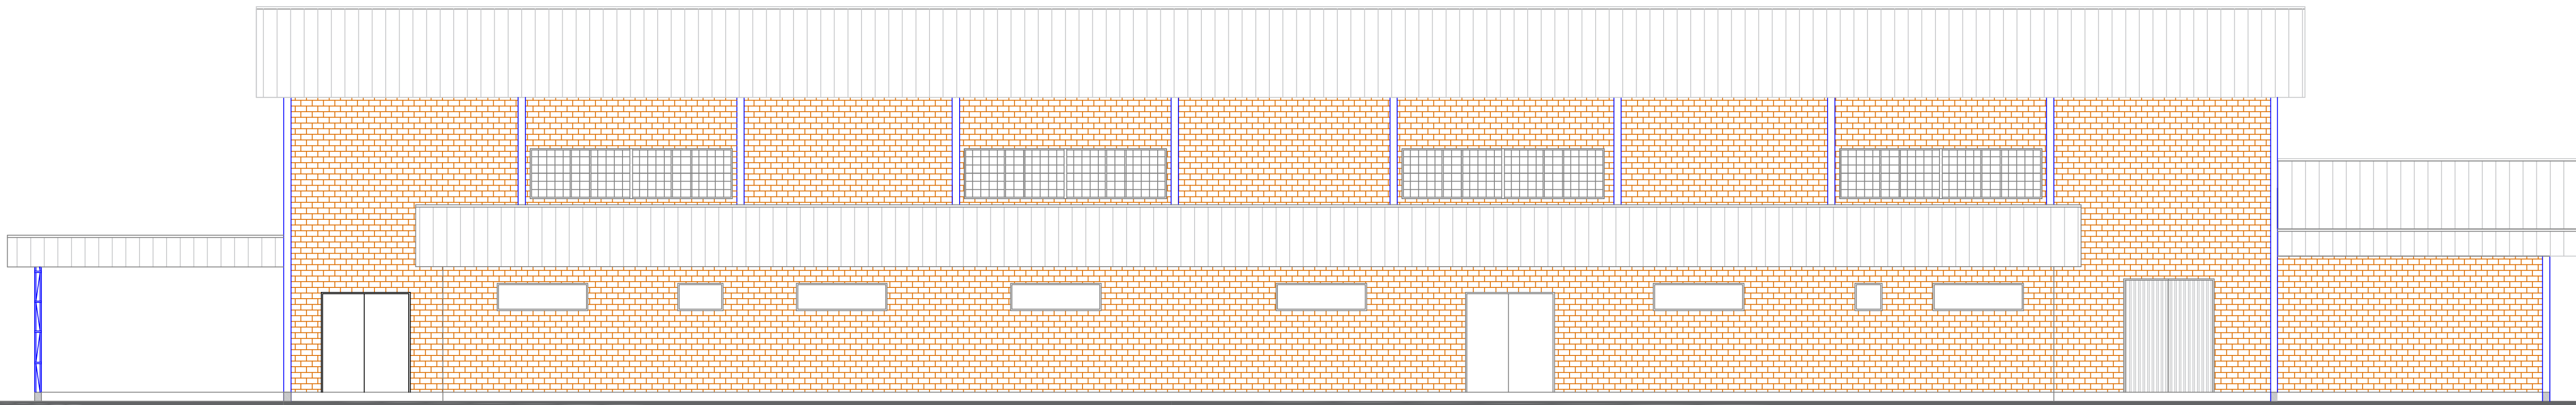

Fachada Lateral
Escala: 1:75

Proprietário(s): GINÁSIO MUNICIPAL DE ESPORTES ROMANO SEMINOTTI Prefeito Municipal - Jair Antonio Ostrowski			Assunto: Fachadas	
Resp. técnico Eng. Angelica Gasparetto Sandri Engenheira Civil CREA RS 215.874		Ampliação do Ginásio Municipal de Esportes Romano Seminotti		
Local: Rua Antonio Pauletti, S/N, esquina com a Rua Constante Rostirolla, Centro Floriano Peixoto/RS			Área: 435,50 m²	Prancha 04
Desenho: Angelica	Data: Setembro/2026	Escala: Indicadas		



Projeto Hidrossanitário e Água Pluvial
Escala: 1:125



Projeto Elétrico
Escala: 1:125

LEGENDA:

	Interruptor Simples		Quadro de distribuição
	Interruptor Duplo		Ponto de luz na parede
	Tornada Baixa		Ponto de luz no teto
	Tornada Média		Condutor Fase, Neutro Retorno e Terra
	Tornada Alta		

LEGENDA:

05