


E

F

G

H

I

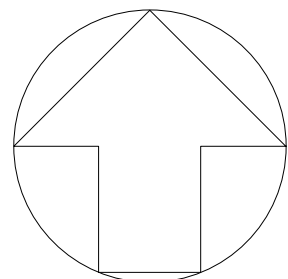

0 5000 10000

Revestimento Asfáltico

Base

Sub Base

Sub Leito



3 m 3 m



TIPO	QUANTIDADES	
SETAS	Faixa Branca:	34,00 m2
SETAS	Faixa Branca:	13,80 m2
FTP-1	Faixa Branca:	19,62 m2
FAIXA ESQ	Linha simples contínua (LFO-1)	928,03 m
EIXO	Linha simples contínua (LFO-1)	875,46 m
FAIXA DIR	Linha simples contínua (LFO-1)	919,46 m

TIPO	CÓDIGO	QTD
	R-01	05
	R-19-40	03
	A32-a	01

Material	Volume m³
CORTE	1.127,81
ATERRO	58,47
PAVIMENTO	276,78
BASE	790,79
SUB-BASE	593,09

REV.	DESCRIÇÃO	DATA	EXEC.	VERIF.	APROV.
1	AS INFORMAÇÕES DESTES DOCUMENTOS SÃO PROPRIEDADE DO DNIT, SENDO PROIBIDA A UTILIZAÇÃO FORA DE SUA FINALIDADE. FORMULÁRIO PERTENCENTE A NORMA DNIT Nº 444/2009-01, REV.01, ANEXO A, FIGURA A-9				



PROJETO DE PAVIMENTAÇÃO

TÍTULO
BERNARDO DO MEARIM-MA - ESTRADA DA SALVAÇÃO
PLANTA GERAL

PROJ. ALESSANDRO O.	EXEC.	VERIF.	FOLHA
APROV.	ESCALA 1:1.000		
DATA 27/06/2025	Nº.		

D

C

B


A




© 2025 Microsoft Corporation © 2025 Maxar © CNES (2025) Distribution Airbus DS © 2025 TMAP MOBILITY Earthstar Geographics SIO



ELEMENTOS GEOMÉTRICOS – EIXO-01							
Nº	DEFLEXÃO/ AZIMUTE	D/L (m)	INICIO	FINAL	PONTO	INICIO	FINAL
L1	127° 20' 09.95"	2,58	0+0,00	0+2,58	N E	9482610,2730 537734,9140	9482608,7076 537736,9661
C1	–	38,866	0+2,581	2+1,447	N E	9482608,7076 537736,9661	9482597,2245 537773,2916
L2	087° 44' 57.79"	48,94	2+1,45	4+10,39	N E	9482597,2245 537773,2916	9482599,1465 537822,1972
C2	–	10,380	4+10,390	5+0,770	N E	9482599,1465 537822,1972	9482598,6572 537832,5526
L3	097° 39' 41.04"	33,66	5+0,77	6+14,43	N E	9482598,6572 537832,5526	9482594,1696 537865,9124

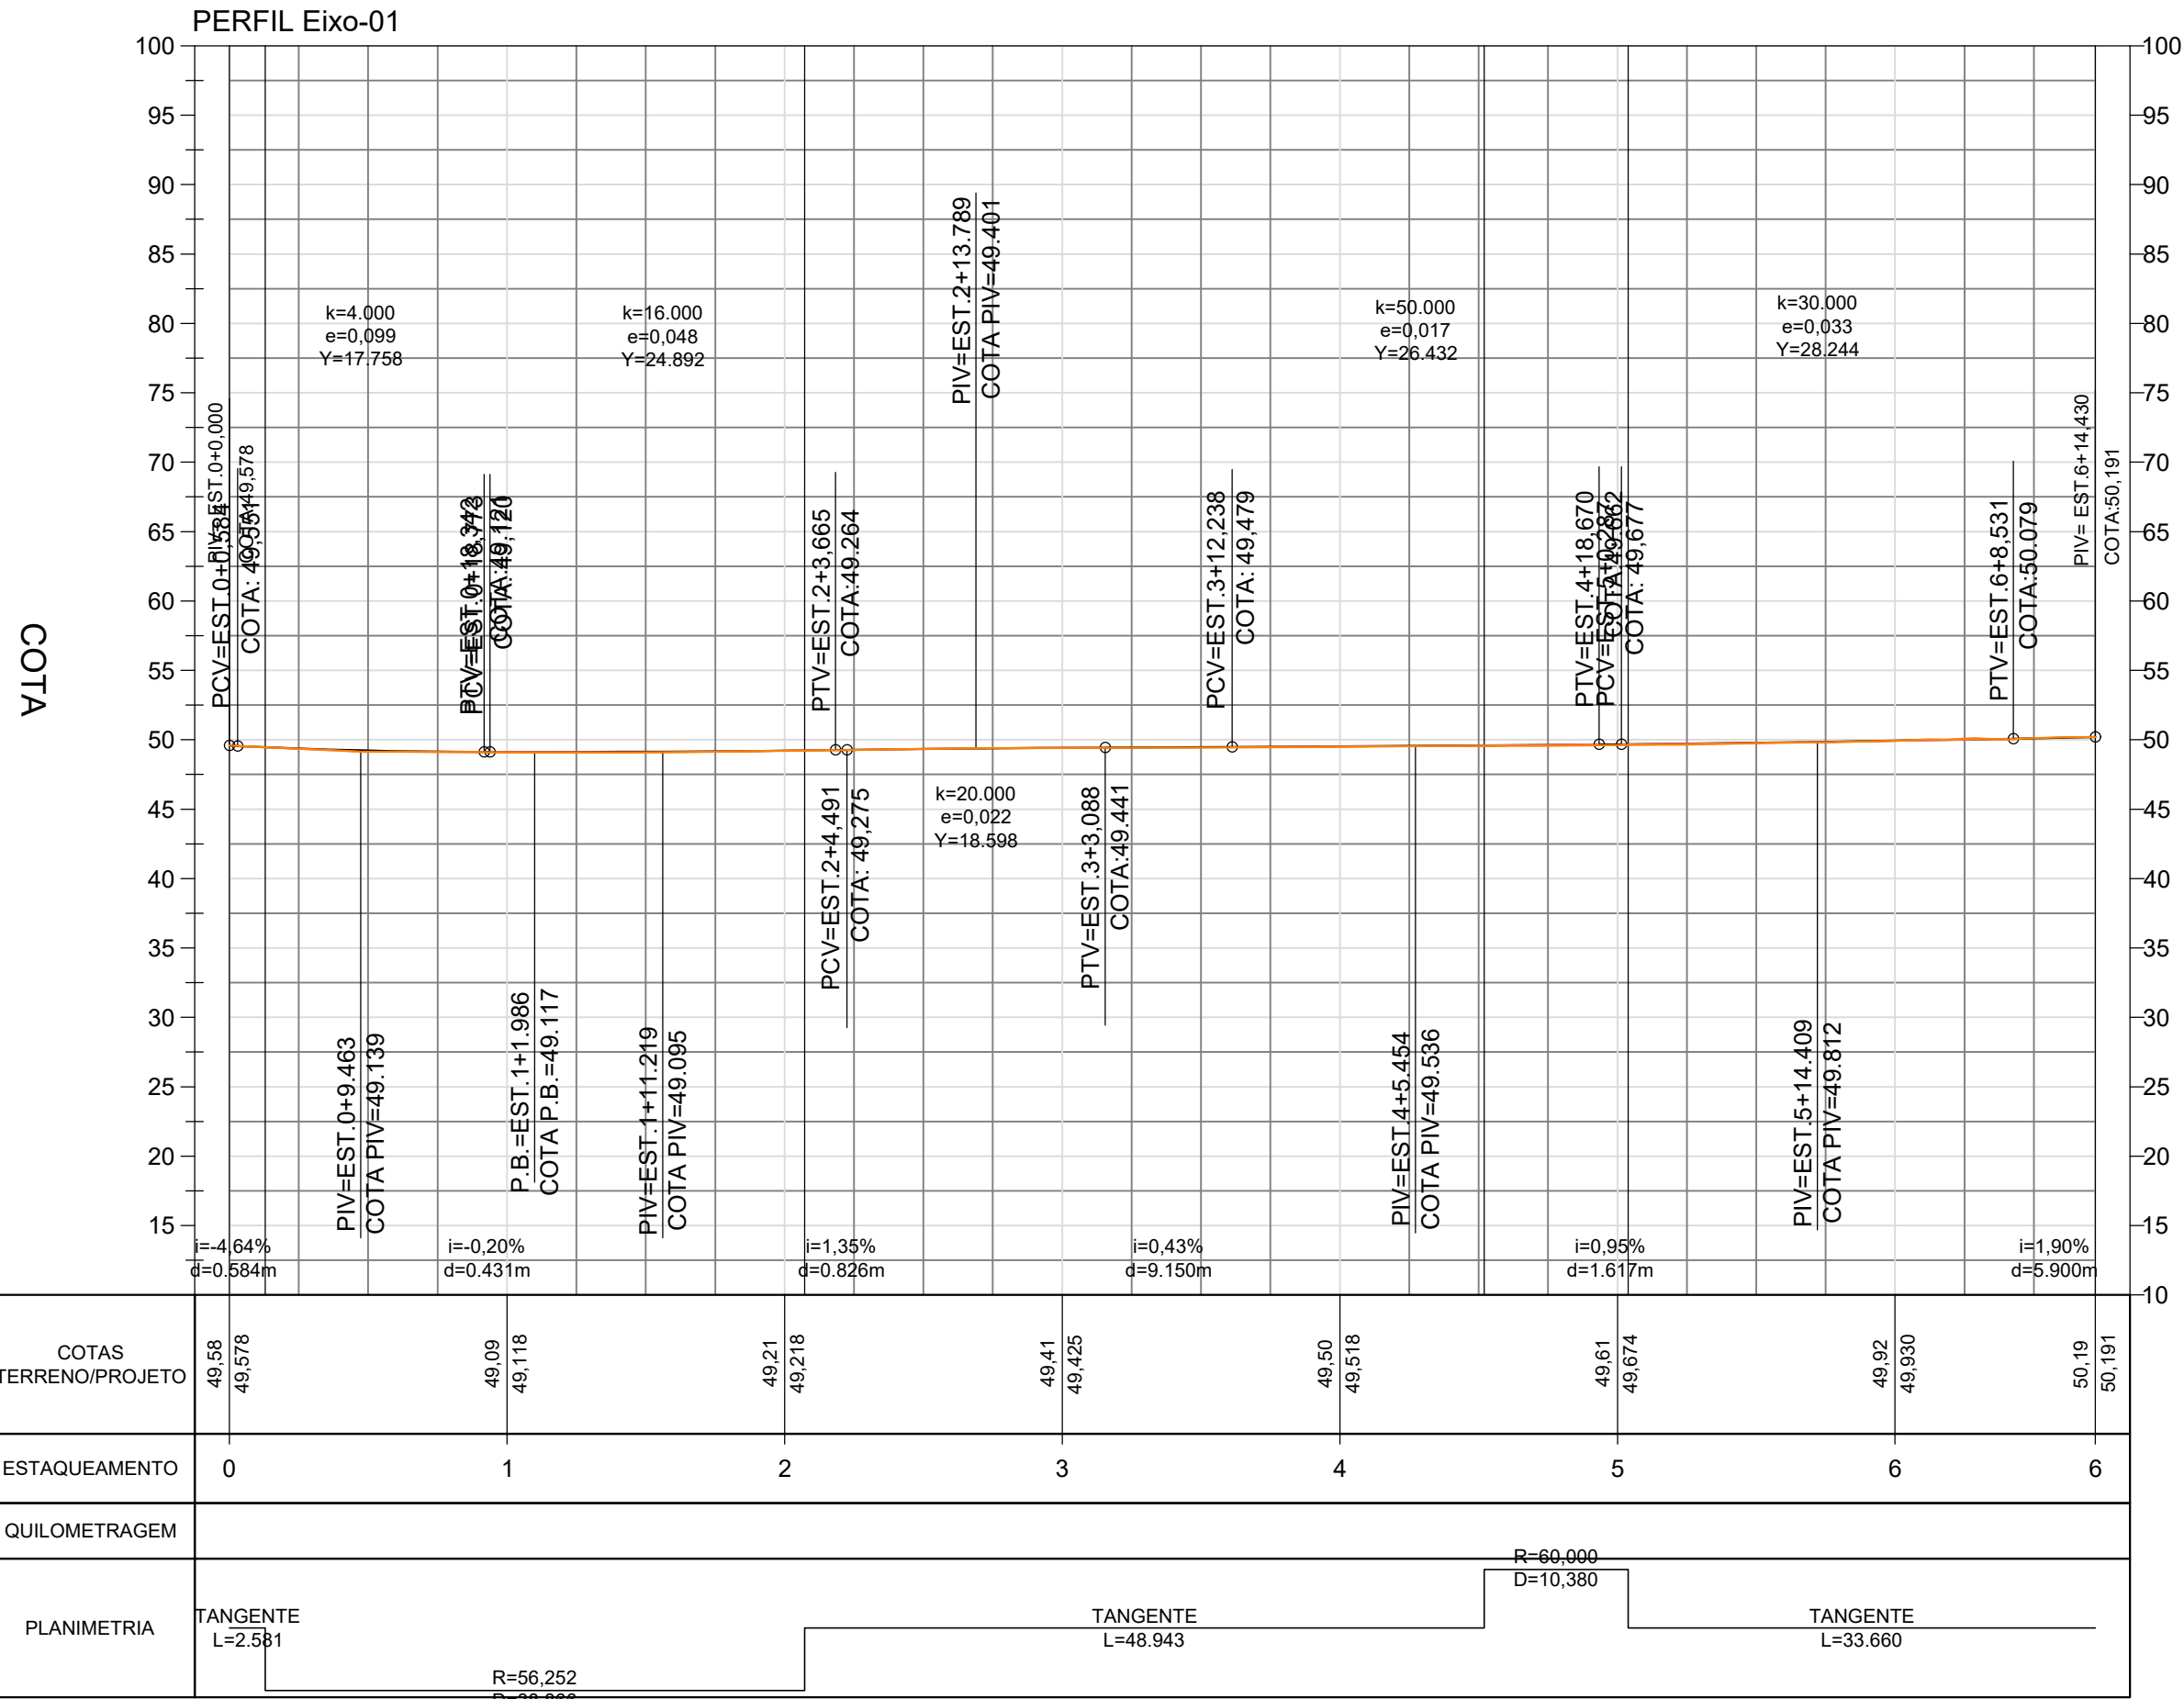

REV.	DESCRIÇÃO	DATA	EXEC.	VERIF.	APROV.
AS INFORMAÇÕES DESTA DOCUMENTO SÃO PROPRIEDADE DO DNIT, SENDO PROIBIDA A UTILIZAÇÃO FORA DE SUA FINALIDADE. FORMULÁRIO PERTENCENTE A NORMADNIT Nº 344/2009-42, REV0, ANEXO A, FIGURA A-9					
PROJETO DE PAVIMENTAÇÃO					
TÍTULO BERNARDO DO MEARIM-MA - ESTRADA DA SALVAÇÃO PLANTA BAIXA E PERFIL LONGITUDINAL					
PROJ. ALESSANDRO O	EXEC.	VERIF.	FOLHA		
APROV.	ESCALA 1:500				
DATA 27/06/2025	Nº.				

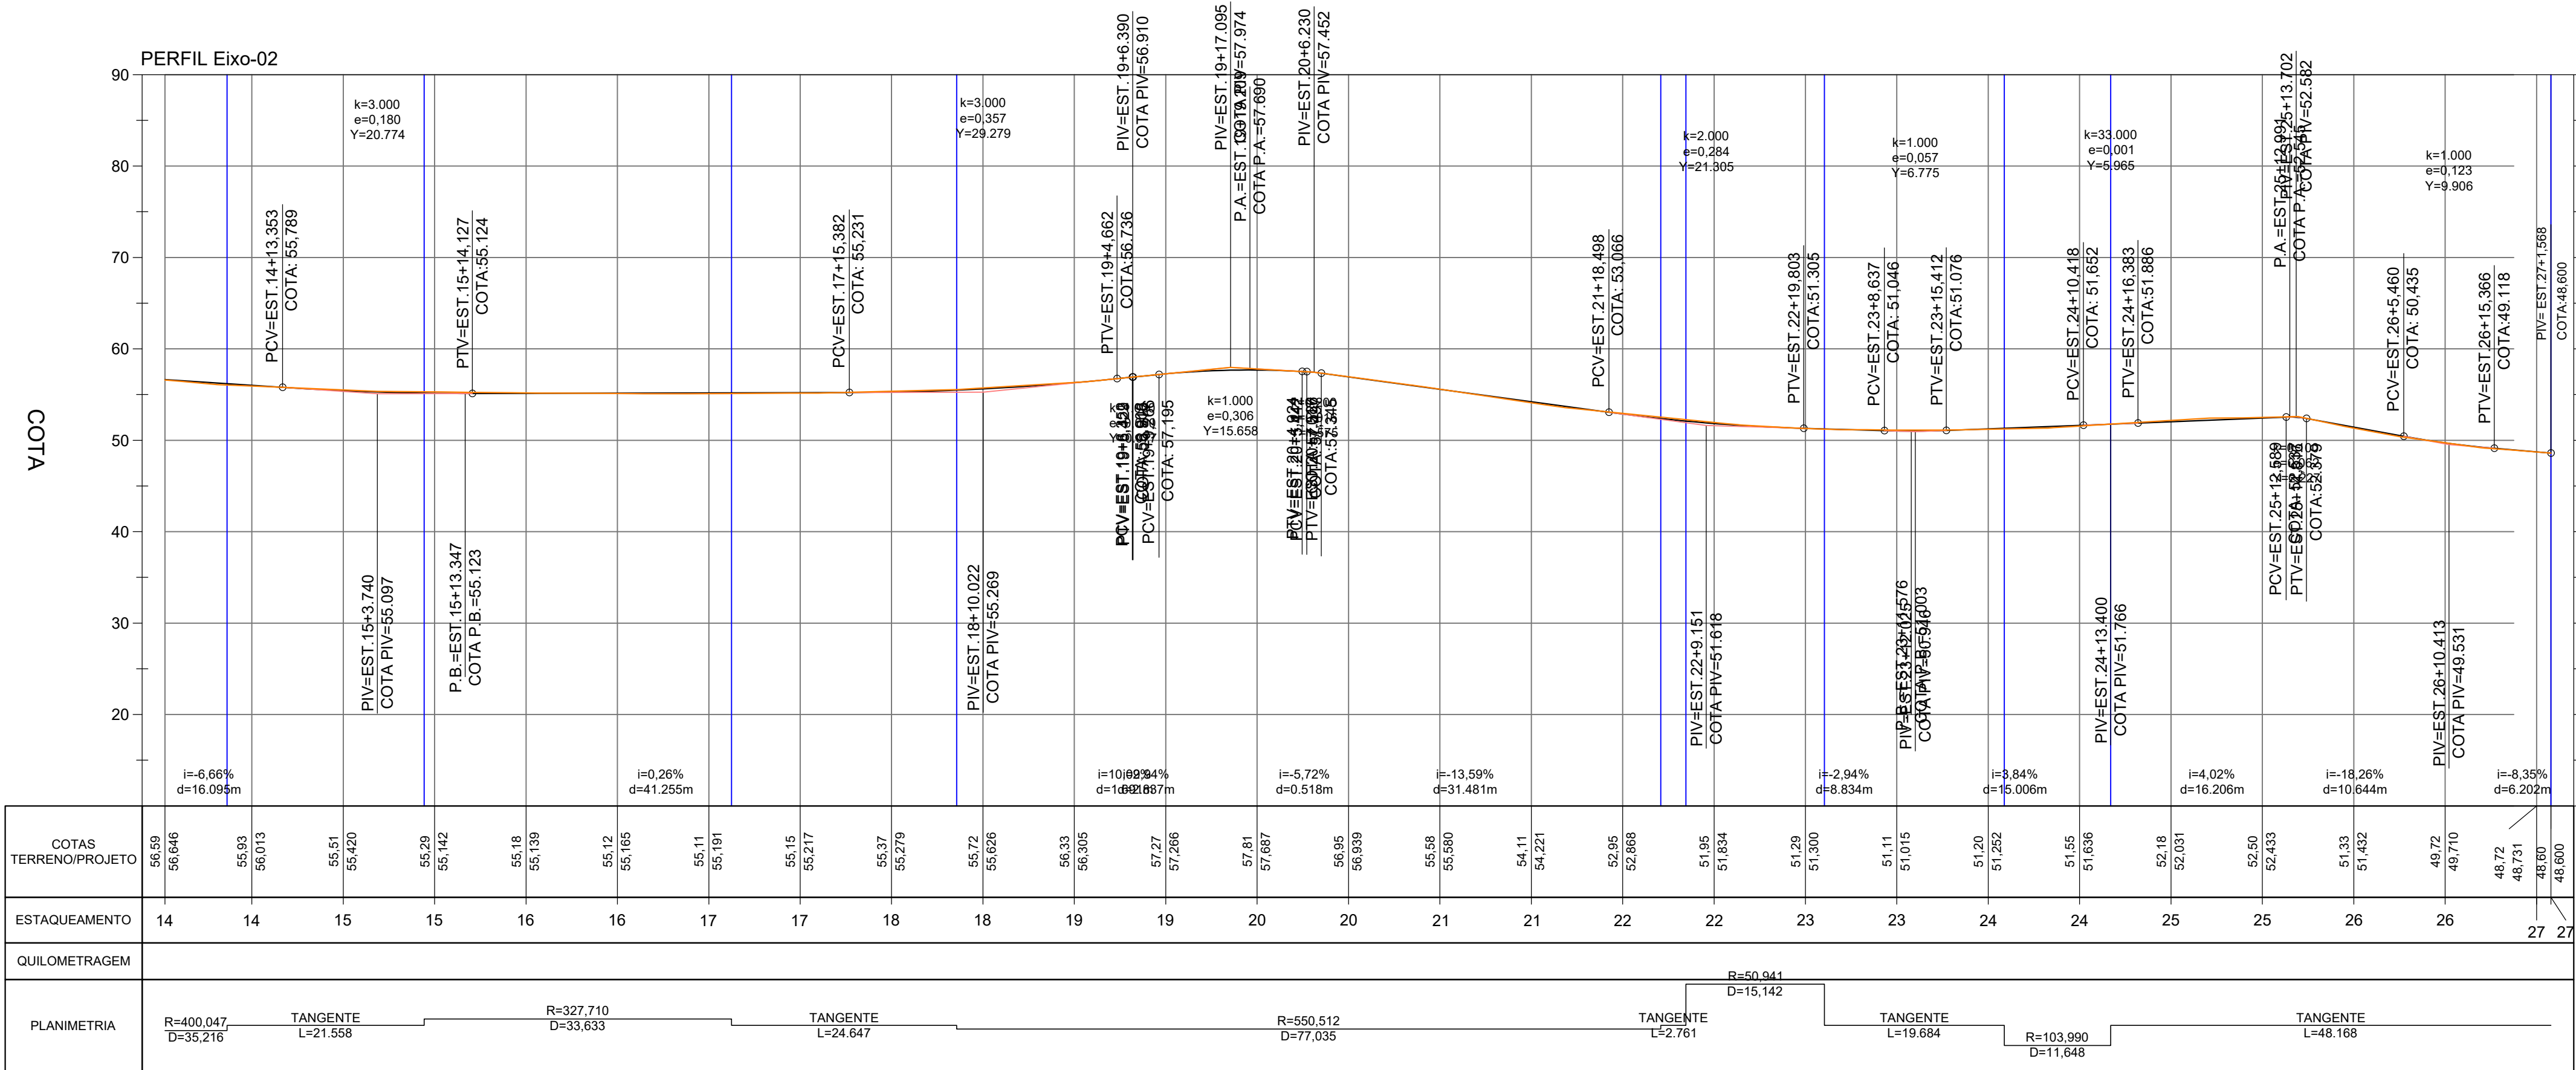



REV.	DESCRIÇÃO	DATA	EXEC.	VERIF.	APROV.
AS INFORMAÇÕES DESTA DOCUMENTO SÃO PROPRIEDADE DO DNIT, SENDO PROIBIDA A UTILIZAÇÃO FORA DE SUA FINALIDADE. FORMULÁRIO PERTENCENTE A NORMADNT Nº 444/2009-45, REV.01, ANEXO A, FIGURA A-9					
PROJETO DE PAVIMENTAÇÃO					
TÍTULO					
BERNARDO DO MEARIM-MA - ESTRADA DA SALVAÇÃO					
PLANTA BAIXA E PERFIL LONGITUDINAL					
PROJ. ALESSANDRO O.	EXEC.	VERIF.	FOLHA		
APROV.	ESCALA 1:500				
DATA 27/06/2025	Nº.				

D



C

B

A

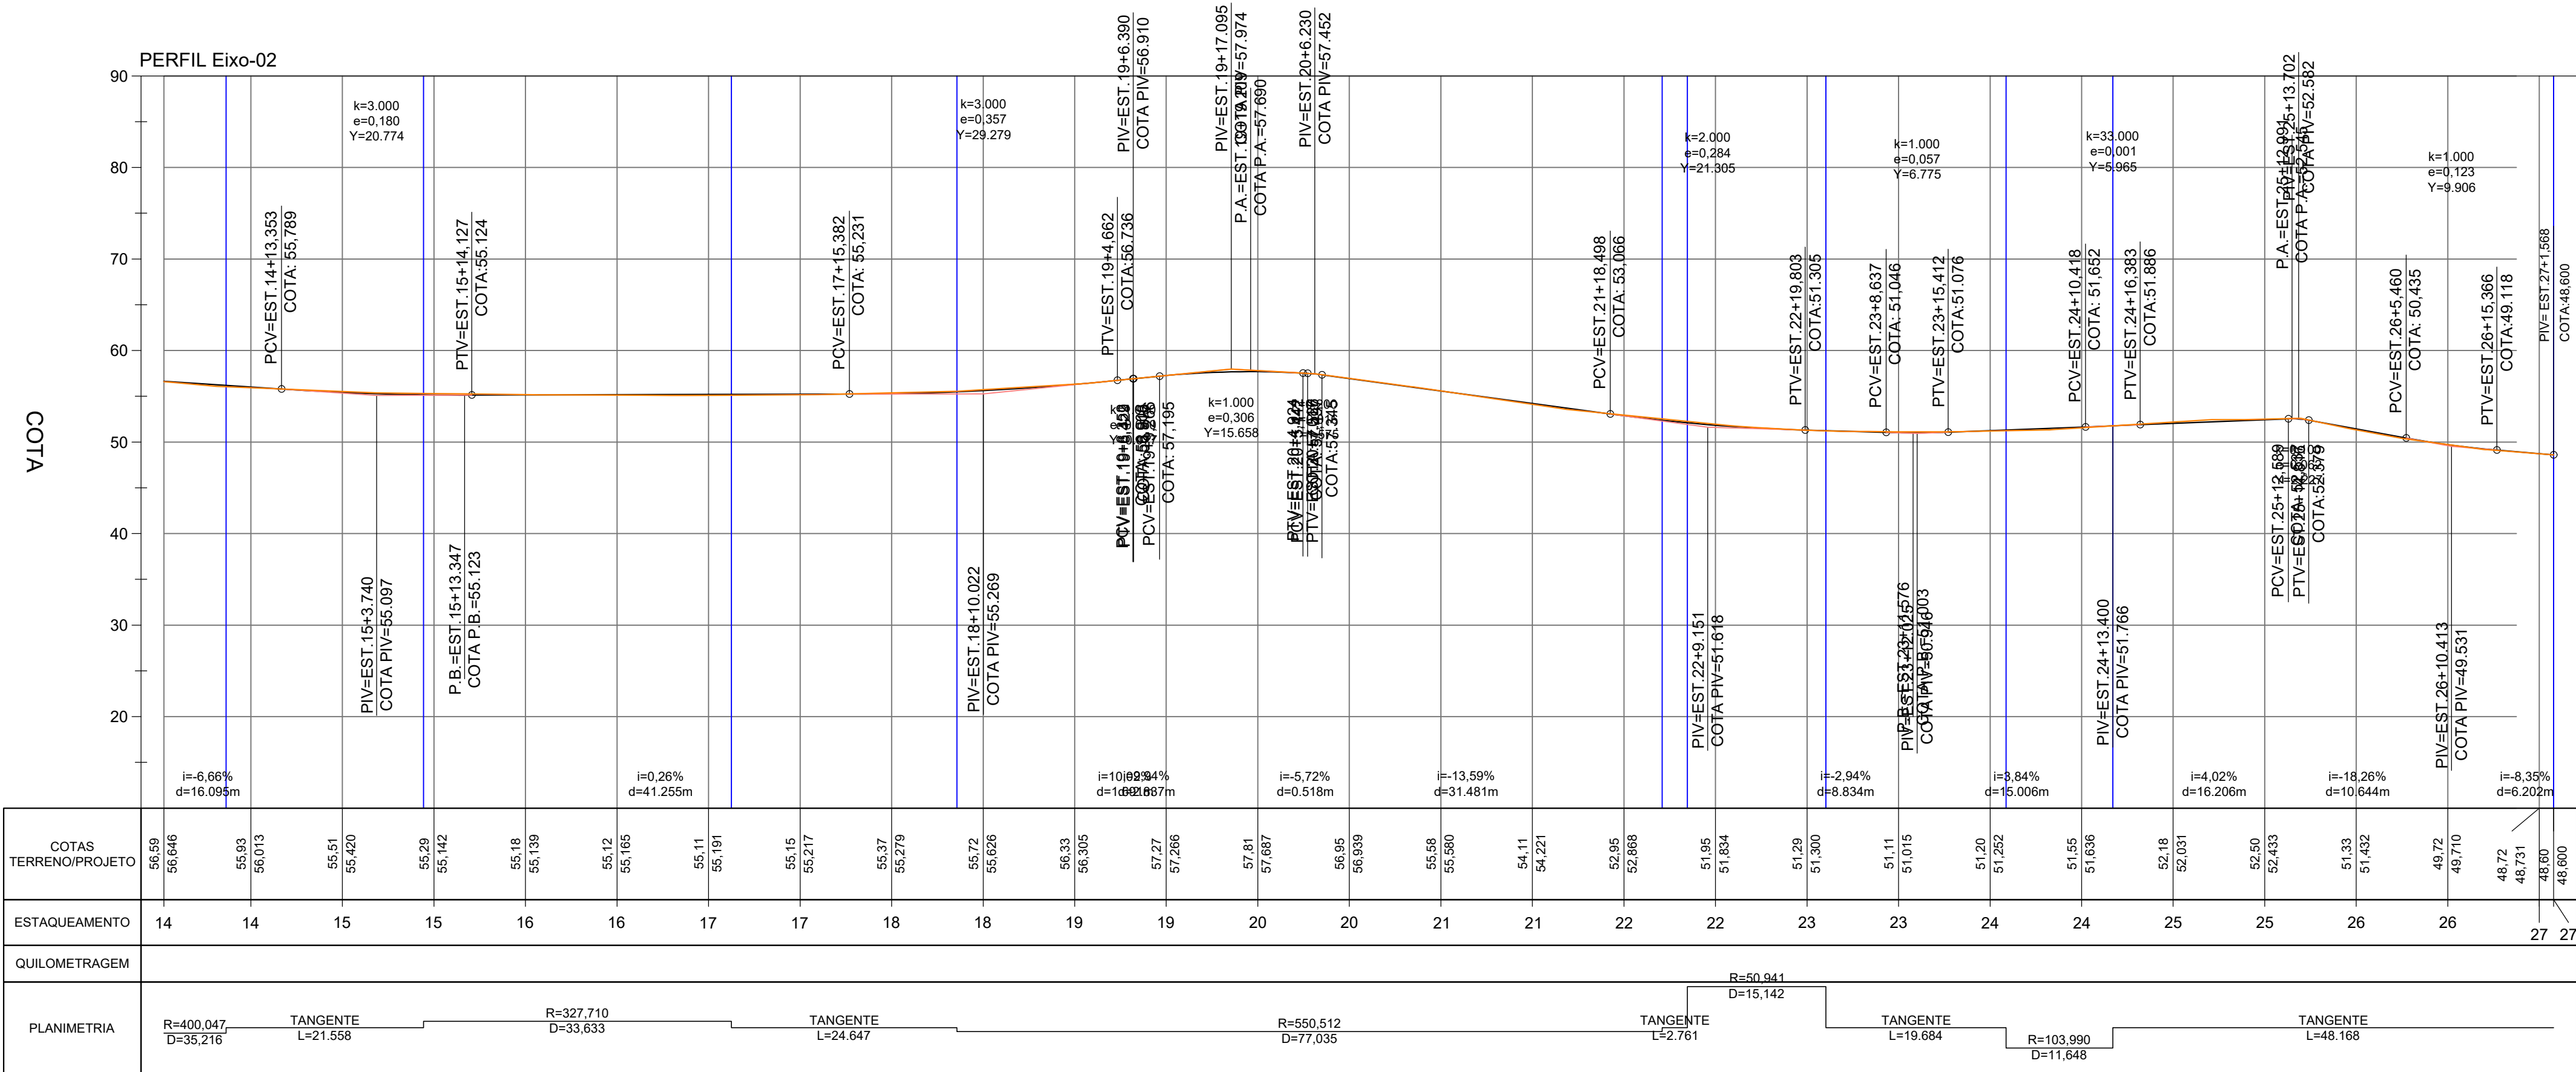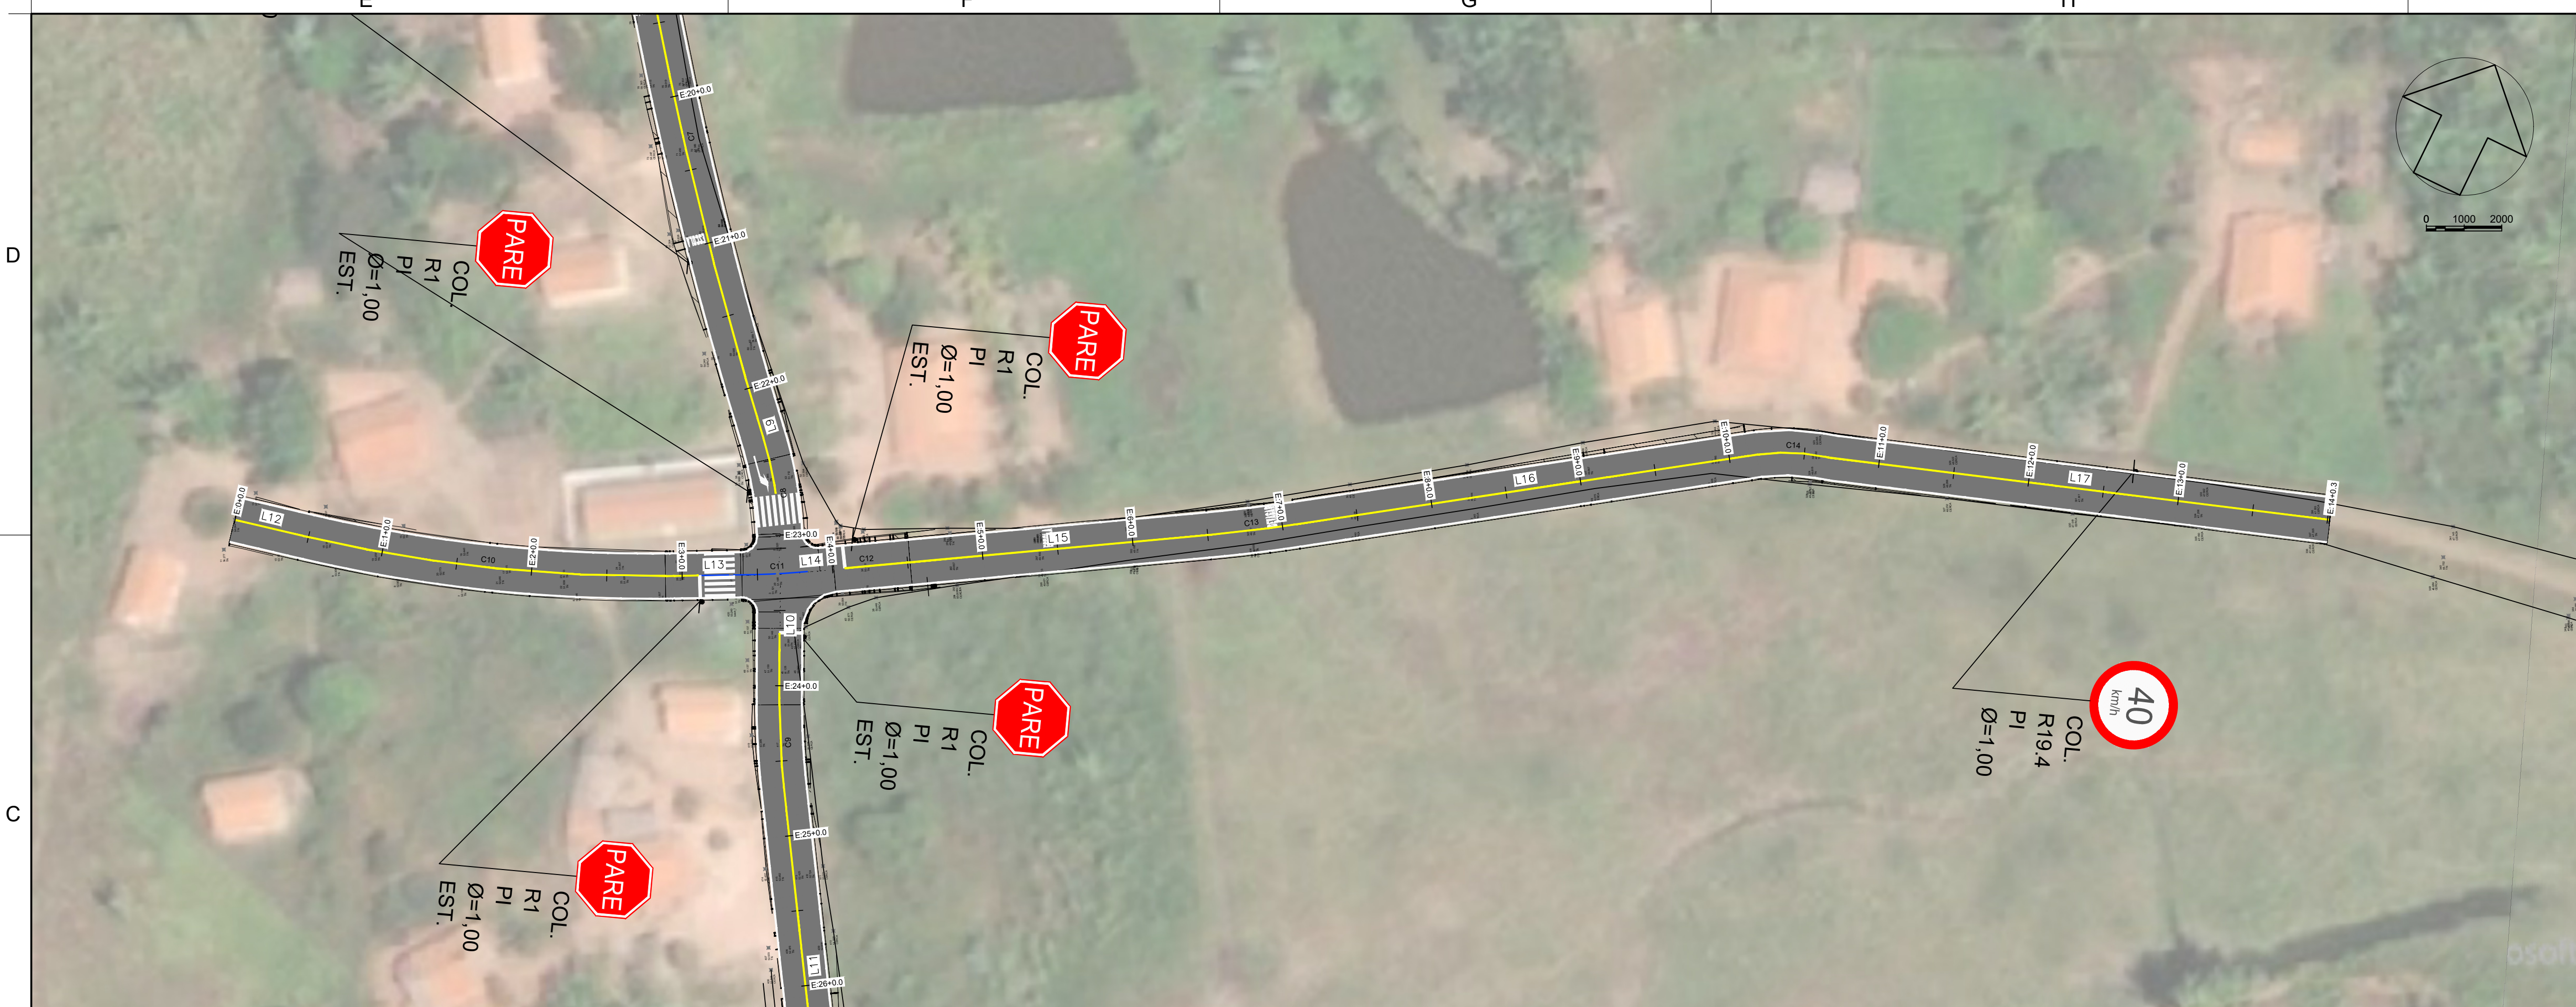

REV.	DESCRIÇÃO	DATA	EXEC.	VERIF.	APROV.
AS INFORMAÇÕES DESTA PLANILHA SÃO PROPRIEDADE DO DNIT, SENDO PROIBIDA A UTILIZAÇÃO FORA DE SUA FINALIDADE. FORMULÁRIO PERTENCENTE À NORMADNIT Nº 344/2009-42, REV.01, ANEXO A, FIGURA A-9					
PROJETO DE PAVIMENTAÇÃO					
TÍTULO BERNARDO DO MEARIM-MA - ESTRADA DA SALVAÇÃO PLANTA BAIXA E PERFIL LONGITUDINAL					
PROJ. ALESSANDRO O.	EXEC.	VERIF.	FOLHA		
APROV.	ESCALA 1:500				
DATA 27/06/2025	Nº.				

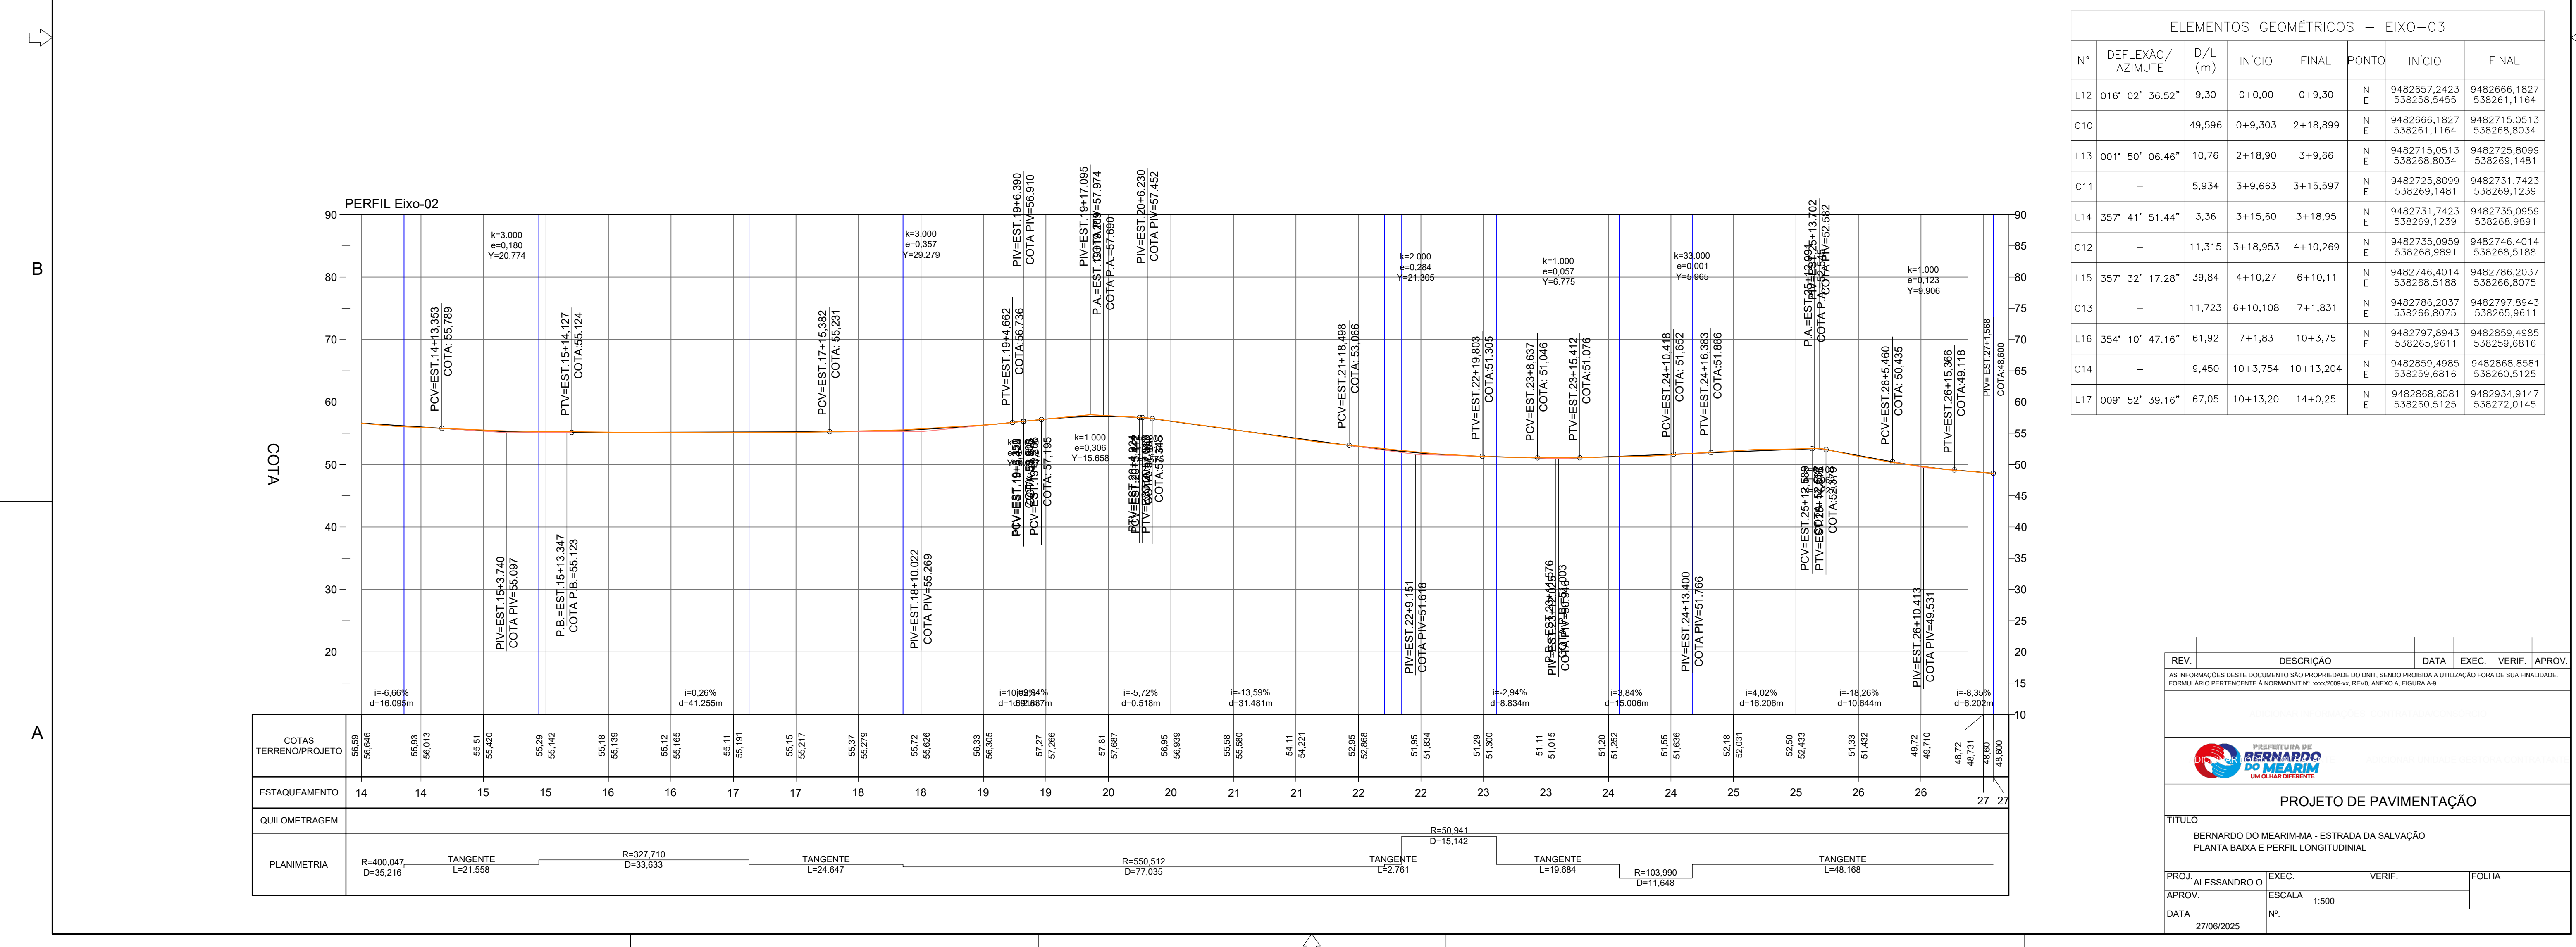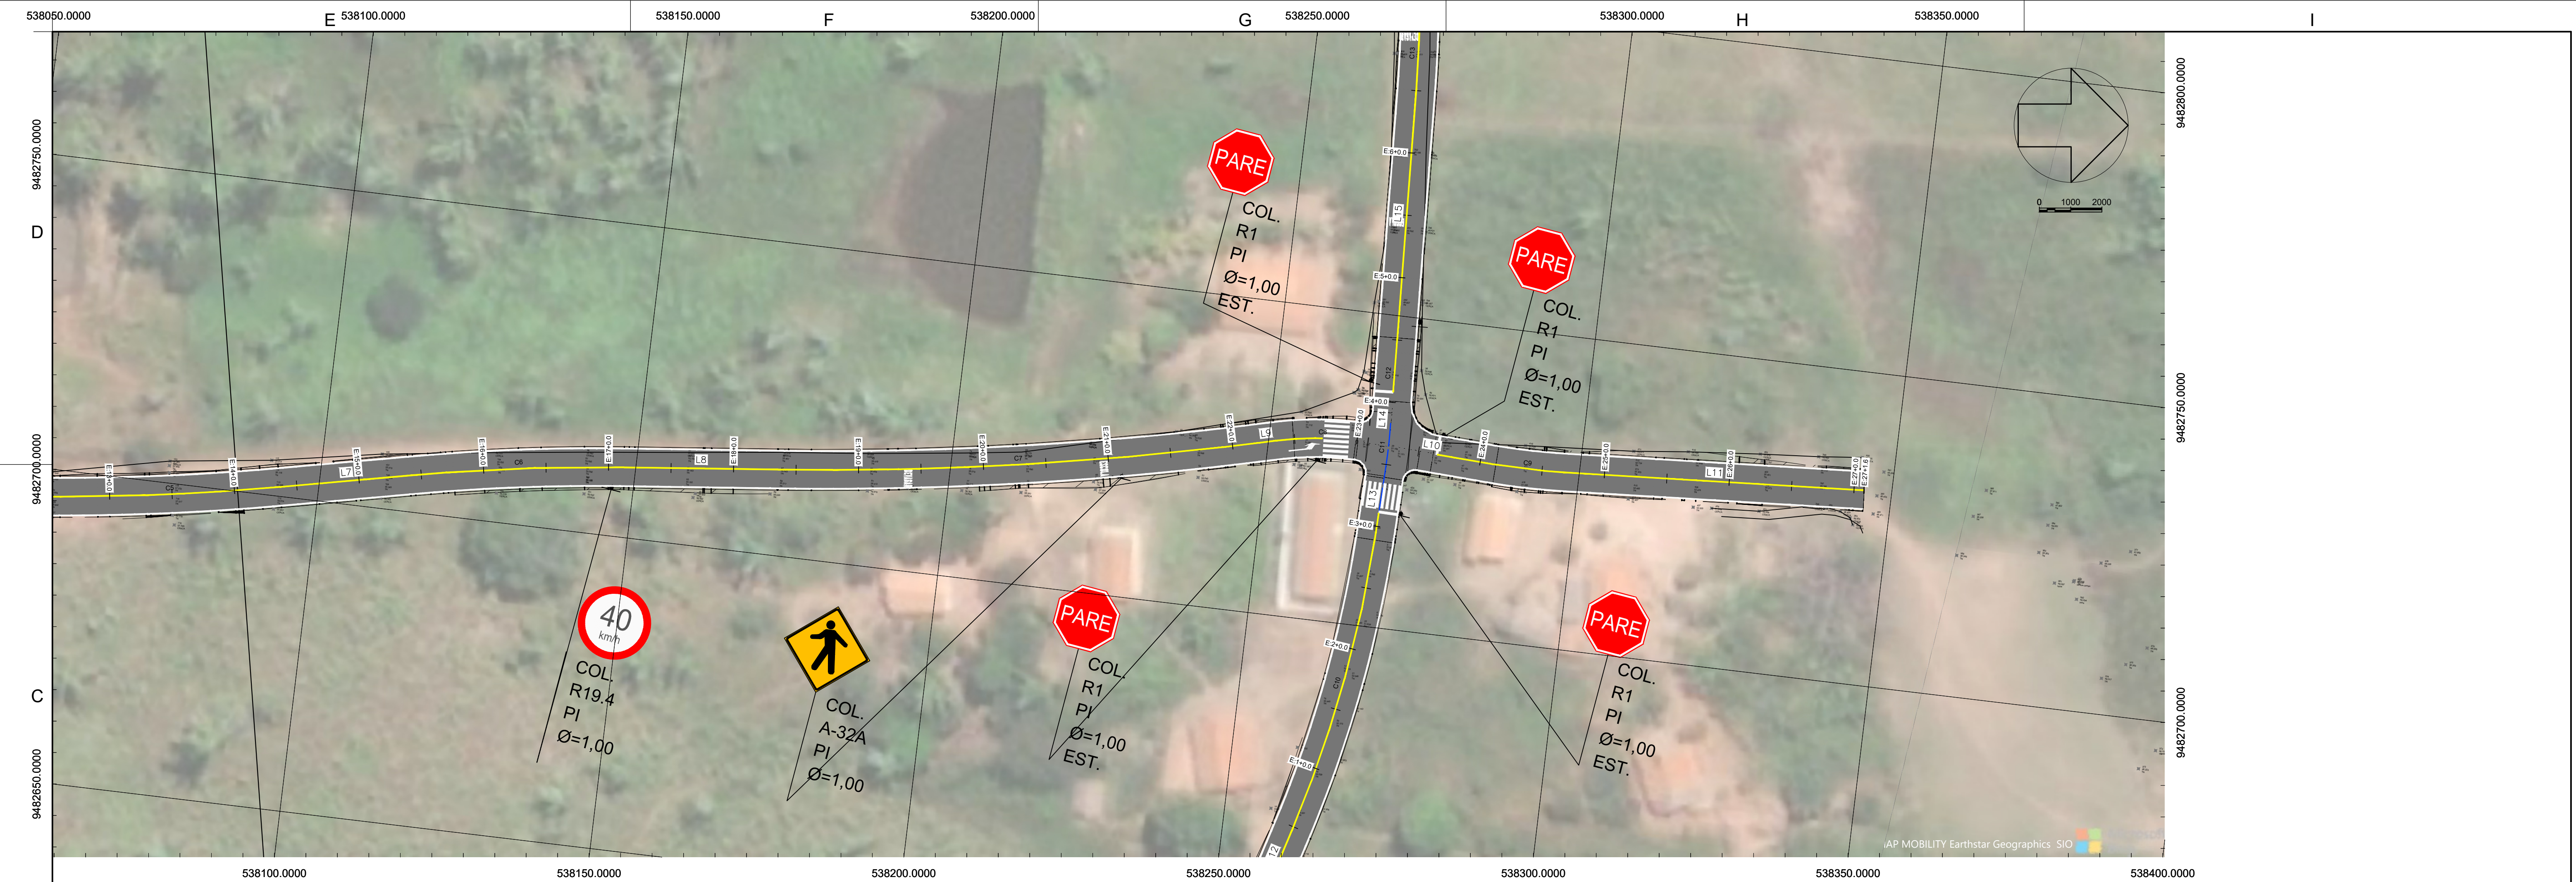

ELEMENTOS GEOMÉTRICOS – EIXO-03						
Nº	DEFLEXÃO/ AZIMUTE	D/L (m)	INÍCIO	FINAL	PONTO	
L12	016° 02' 36.52"	9,30	0+0,00	0+9,30	N E	9482657,2423 538258,5455
C10	–	49,596	0+9,303	2+18,899	N E	9482666,1827 538261,1164
L13	001° 50' 06.46"	10,76	2+18,90	3+9,66	N E	9482715,0513 538268,8034
C11	–	5,934	3+9,663	3+15,597	N E	9482725,8099 538269,1481
L14	357° 41' 51.44"	3,36	3+15,60	3+18,95	N E	9482731,7423 538269,1239
C12	–	11,315	3+18,953	4+10,269	N E	9482735,0959 538268,9891
L15	357° 32' 17.28"	39,84	4+10,27	6+10,11	N E	9482746,4014 538268,5188
C13	–	11,723	6+10,108	7+1,831	N E	9482786,2037 538266,8075
L16	354° 10' 47.16"	61,92	7+1,83	10+3,75	N E	9482797,8943 538259,6816
C14	–	9,450	10+3,754	10+13,204	N E	9482859,4985 538260,5125
L17	009° 52' 39.16"	67,05	10+13,20	14+0,25	N E	9482868,8581 538272,0145

REV.	DESCRIÇÃO	DATA	EXEC.	VERIF.	APROV.
AS INFORMAÇÕES DESTA PLANILHA SÃO PROPRIEDADE DO DNIT, SENDO PROIBIDA A UTILIZAÇÃO FORA DE SUA FINALIDADE. FORMULÁRIO PERTENCENTE À NORMA DNIT Nº 344/2009-01, REV. 01, ANEXO A, FIGURA A-9					
PROJETO DE PAVIMENTAÇÃO					
TÍTULO					
BERNARDO DO MEARIM-MA - ESTRADA DA SALVAÇÃO					
PLANTA BAIXA E PERFIL LONGITUDINAL					
PROJ. ALESSANDRO O.	EXEC.	VERIF.	FOLHA		
APROV.	ESCALA 1:500				
DATA 27/06/2025	Nº.				